




Մետաղական դուռ Դ1 Մ 1:25

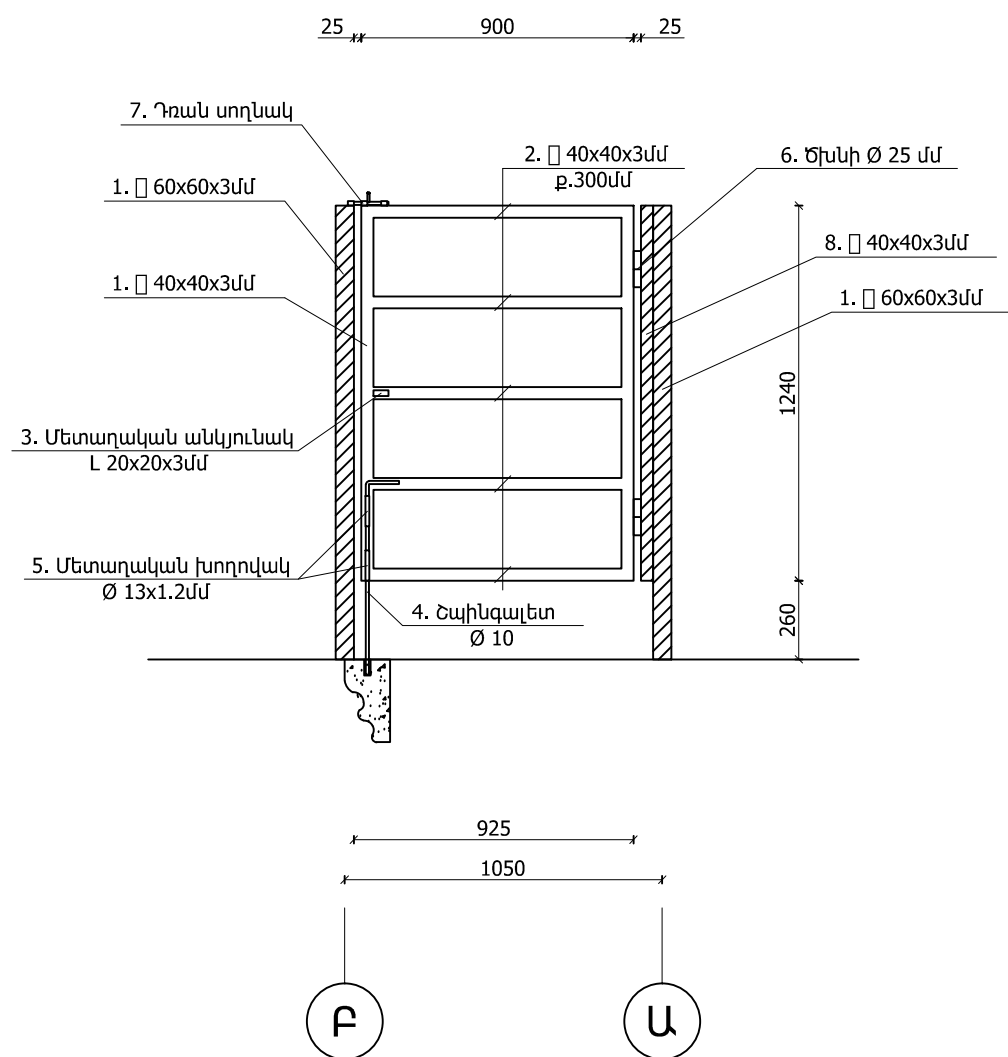

Մետաղական դարպաս Մ 1:25

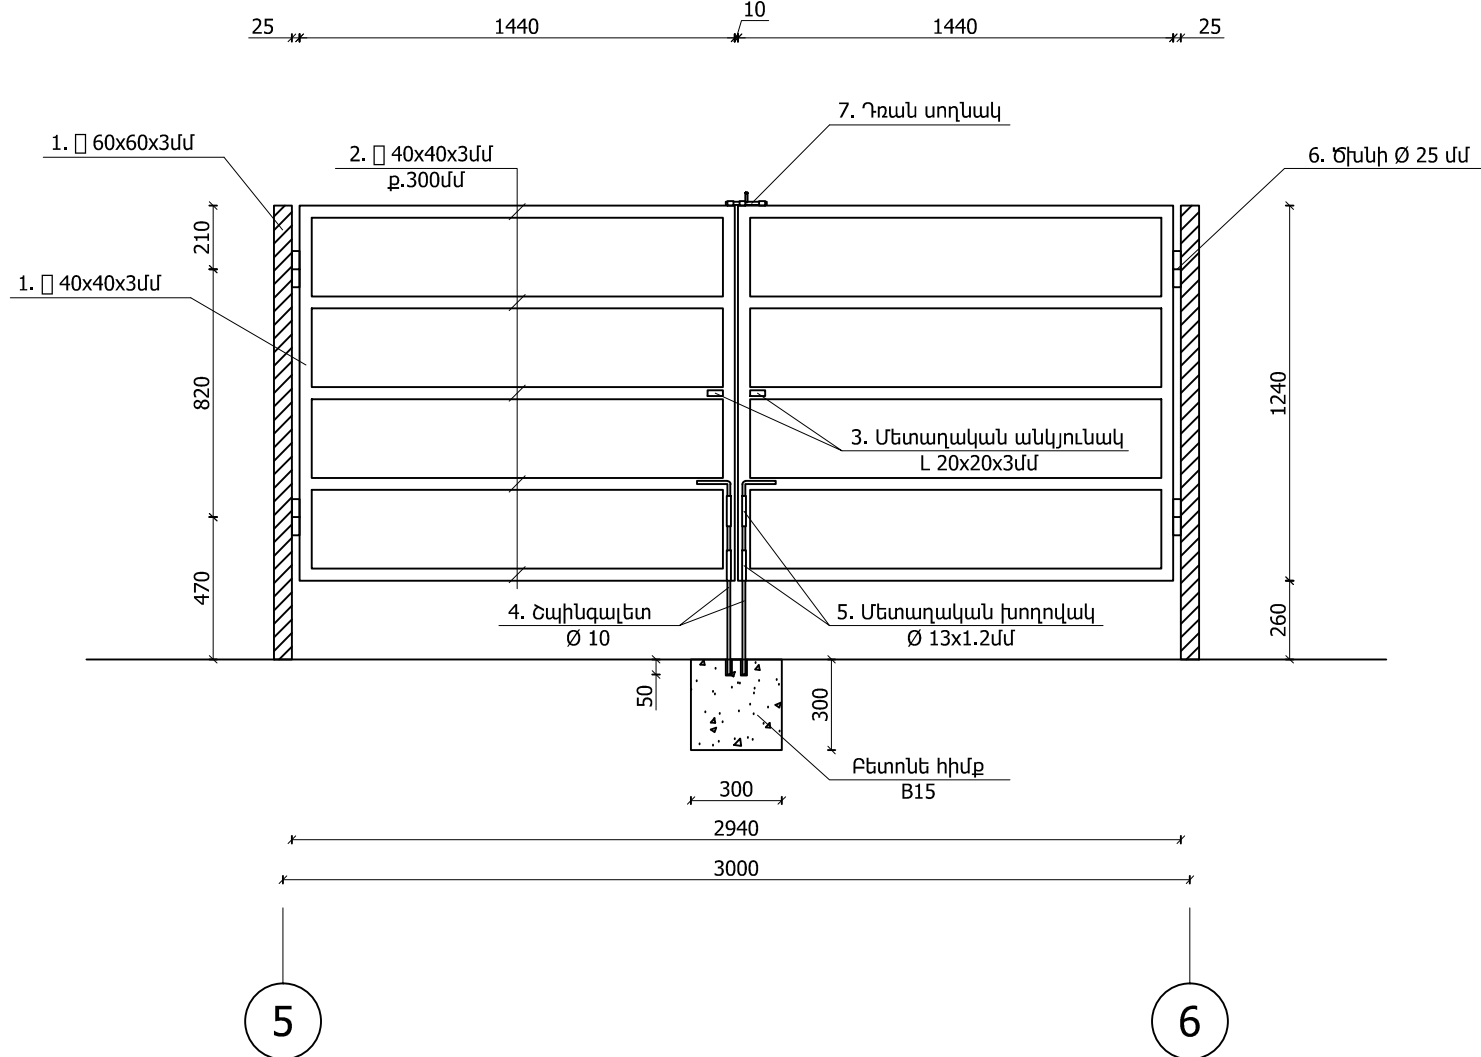

N	ԱՇԽԱՏԱՆՔԻ ԱՆՎԱՆՈՒՄԸ	ԸՆԴ. ՄԱԿԵՐԵՍԸ (մ²)
1	Բնահողի տուփանում խճով	407.0
2	Տարածքի հարթեցում	407.0

 Տնօրեն	Քոչարյան		ՀՀ 70 համայնքների տարածքներում կենդանիների հավաքատեղիի կառուցման տիպային աշխատանքներ			
ՆԳԻ	Մակունց		Ճարտարապետաշինարարական մաս	Փուլ	Թերթ	Թերթեր
Գծեց	Առաքելյան			ԱՆ	ՃՇ - 9	13
Ստուգեց	Մակունց			Մետաղական դուռ Դ1, Մետաղական դարպաս	«ԲՎԷ Նախագիծ» ՍՊԸ	