

«Բ Ա Ղ Ե Շ» Ս Պ Ը

Շինարարություն -

<<ՀՀ ԱՐԱՐԱՏԻ ՄԱՐԶԻ ԶՈՐԱԿԻ ՄՈՆԹԵ ՄԵԼՔՈՆՅԱՆԻ
ԱՆՎԱՆ ՄԻՋՆ. ԴՊՐՈՑ>> ՊՈԱԿ-Ի ՍԱՆՀԱՆԳՈՒՅՑՆԵՐԻ
ՀԻՄՆԱՆՈՐՈԳՄԱՆ ԱՇԽԱՏԱՆՔՆԵՐ

Փուլ -

Աշխատանքային Նախագիծ

Պատվիրատու -

<<ՀՀ ԱՐԱՐԱՏԻ ՄԱՐԶԻ ԶՈՐԱԿԻ
ՄՈՆԹԵ ՄԵԼՔՈՆՅԱՆԻ ԱՆՎԱՆ ՄԻՋՆ.
ԴՊՐՈՑ>> ՊՈԱԿ

«Բ Ա Ղ Ե Շ» Ս Պ Ը ՏՆՕՐԵՆ

..... Ս. ԵՂԻԿՅԱՆ

<<ՀՀ ԱՐԱՐԱՏԻ ՄԱՐԶԻ ԶՈՐԱԿԻ ՄՈՆԹԵ
ՄԵԼՔՈՆՅԱՆԻ ԱՆՎԱՆ ՄԻՋՆ. ԴՊՐՈՑ>>
ՊՈԱԿԻ ՏՆՕՐԵՆ

..... Տ. ԲԱԲԱԽԱՆՅԱՆ

«.....» «.....» 2019 թ.

<<<< ԱՐԱՐԱՏԻ ՄԱՐԶԻ ԶՈՐԱԿԻ ՄՈՆԹԵ ՄԵԼՔՈՆՅԱՆԻ ԱՆՎԱՆ ՄԻՋՆ. ԴՊՐՈՑ>> ՊՈԱԿ-Ի ՍԱՆՀԱՆԳՈՒՅՑՆԵՐԻ ՀԻՄՆԱՆՈՐՈԳՄԱՆ ԱՇԽԱՏԱՆՔՆԵՐ

ԳԾԱԳՐԵՐԻ ՑԱՆԿ		
Հ/Հ	ԹԵՐԹ	ԾԱՆՈԹՈՒԹ.
1	Ընդհանուր տվյալներ	
2	Հատակագիծ (Չափագրություն)	
3	Կահավորում (Գոյություն ունեցող)	
4	Ներքին հարդարում (Գոյություն ունեցող)	
5	Հատակագիծ (Քանդման աշխատանքներ)	
6	Հատակագիծ (Ներքին հարդարում)	
7	Հատակագիծ (Բացվածքների քանդում և իրականացում)	
8	Հատակագիծ (Էլ. լուսավորություն)	
9	Հատակագիծ (Օդափոխություն)	
10	Հատակագիծ (Ջրամատակարարման ներքին ցանց)	
11	Հատակագիծ (Կոյուղու ներքին ցանց)	
12	Հատակագիծ (Կոյուղու արտաքին ցանց)	
13	Հաշմանդամների սանհանգույց	
14	Հաշմանդամների սանհանգույցի օրինակ	

ԲԱՑԱՏՐԱԳԻՐ


«<<<< ԱՐԱՐԱՏԻ ՄԱՐԶԻ ԶՈՐԱԿԻ ՄՈՆԹԵ ՄԵԼՔՈՆՅԱՆԻ ԱՆՎԱՆ ՄԻՋՆ. ԴՊՐՈՑ>> ՊՈԱԿ-Ի ՍԱՆՀԱՆԳՈՒՅՑՆԵՐԻ ՀԻՄՆԱՆՈՐՈԳՄԱՆ ԱՇԽԱՏԱՆՔՆԵՐ»-ի նախագիծը կատարված է <<<< ԱՐԱՐԱՏԻ ՄԱՐԶԻ ԶՈՐԱԿԻ ՄՈՆԹԵ ՄԵԼՔՈՆՅԱՆԻ ԱՆՎԱՆ ՄԻՋՆ. ԴՊՐՈՑ>> ՊՈԱԿի պատվերով:

Որպես ելակետային տվյալներ ծառայել են՝
1. <<<< ԱՐԱՐԱՏԻ ՄԱՐԶԻ ԶՈՐԱԿԻ ՄՈՆԹԵ ՄԵԼՔՈՆՅԱՆԻ ԱՆՎԱՆ ՄԻՋՆ. ԴՊՐՈՑ>> ՊՈԱԿ -ի կողմից տրված N01 ճարտարապետահատակագծային առաջադրանքը

Նախագծով նախատեսված է <<<< ԱՐԱՐԱՏԻ ՄԱՐԶԻ ԶՈՐԱԿԻ ՄՈՆԹԵ ՄԵԼՔՈՆՅԱՆԻ ԱՆՎԱՆ ՄԻՋՆ. ԴՊՐՈՑ>> ՊՈԱԿ-Ի ՍԱՆՀԱՆԳՈՒՅՑՆԵՐԻ ՀԻՄՆԱՆՈՐՈԳՄԱՆ ԱՇԽԱՏԱՆՔՆԵՐ, որն իր մեջ ներառում է՝
1. Կերամիկական հատակների քանդում, Ցեմ. հարթ. շերտի քանդում, Պատերի կերամիկական սալերի քանդում, սվաղի քանդում, ասիական թասերի ապամոնտաժում, լվացարանների ապամոնտաժում:
2. Կոյուղու խողովակների քանդում, ջրամատակարարման խողովակների քանդում:
3. Ջեռուցման մարտկոցների ապամոնտաժում, ջեռուցման խաղավակների ապամոնտաժում
4. Մուտքային դռների փոխում
5. Հատակի ցեմ.հարթ. շերտի իրականացում
6. Կատակի իրականացում կեր. սալիկներից
7. Պատերի երեսպատում կերամիկական սալերով 1.5մ բարձրությամբ
8. Պատեր սվաղում, ներկում ջրակայուն ներկով
9. Կախովի առաստաղի իրականացում պլաստիկ սալերից
10. Ասիական թասերի տեղադրում, լվացարանների տեղադրում, միզամանների տեղադրում
11. Կոյուղու ներքին ցանցի կառուցում
12. Ջրամատակարարման ներքին ցանցի կառուցում
13. Էլեկտրատեխնիկական աշխատանքներ
14. Օդափոխության իրականացում
15. Արտաքին կոյուղագծի իրականացում և միացում գործող կոյուղու դիտահորին
Նախատեսվում է հաշմանդամություն ունեցող սակավաշարժ խմբերի համար կառուցել առանձին սանհանգույց

			<<<< ԱՐԱՐԱՏԻ ՄԱՐԶԻ ԶՈՐԱԿԻ ՄՈՆԹԵ ՄԵԼՔՈՆՅԱՆԻ ԱՆՎԱՆ ՄԻՋՆ. ԴՊՐՈՑ>> ՊՈԱԿ-Ի ՍԱՆՀԱՆԳՈՒՅՑՆԵՐԻ ՀԻՄՆԱՆՈՐՈԳՄԱՆ ԱՇԽԱՏԱՆՔՆԵՐ			
Նախ. Դեկավար	Ս. Եղիկյան		Պատվիրատու: <<<< ԱՐԱՐԱՏԻ ՄԱՐԶԻ ԶՈՐԱԿԻ ՄՈՆԹԵ ՄԵԼՔՈՆՅԱՆԻ ԱՆՎԱՆ ՄԻՋՆ. ԴՊՐՈՑ>> ՊՈԱԿ		Փուլ	Թերթ
					Ա Ն	1
			Ընդհանուր տվյալներ		<<ԲԱՆԴԵՇ>>	
					Ս Պ Ը	

ԿԱՀԱՎՈՐՈՒՄ
(ԳՈՅՈՒԹՅՈՒՆ ՈՒՆԵՑՈՂ)

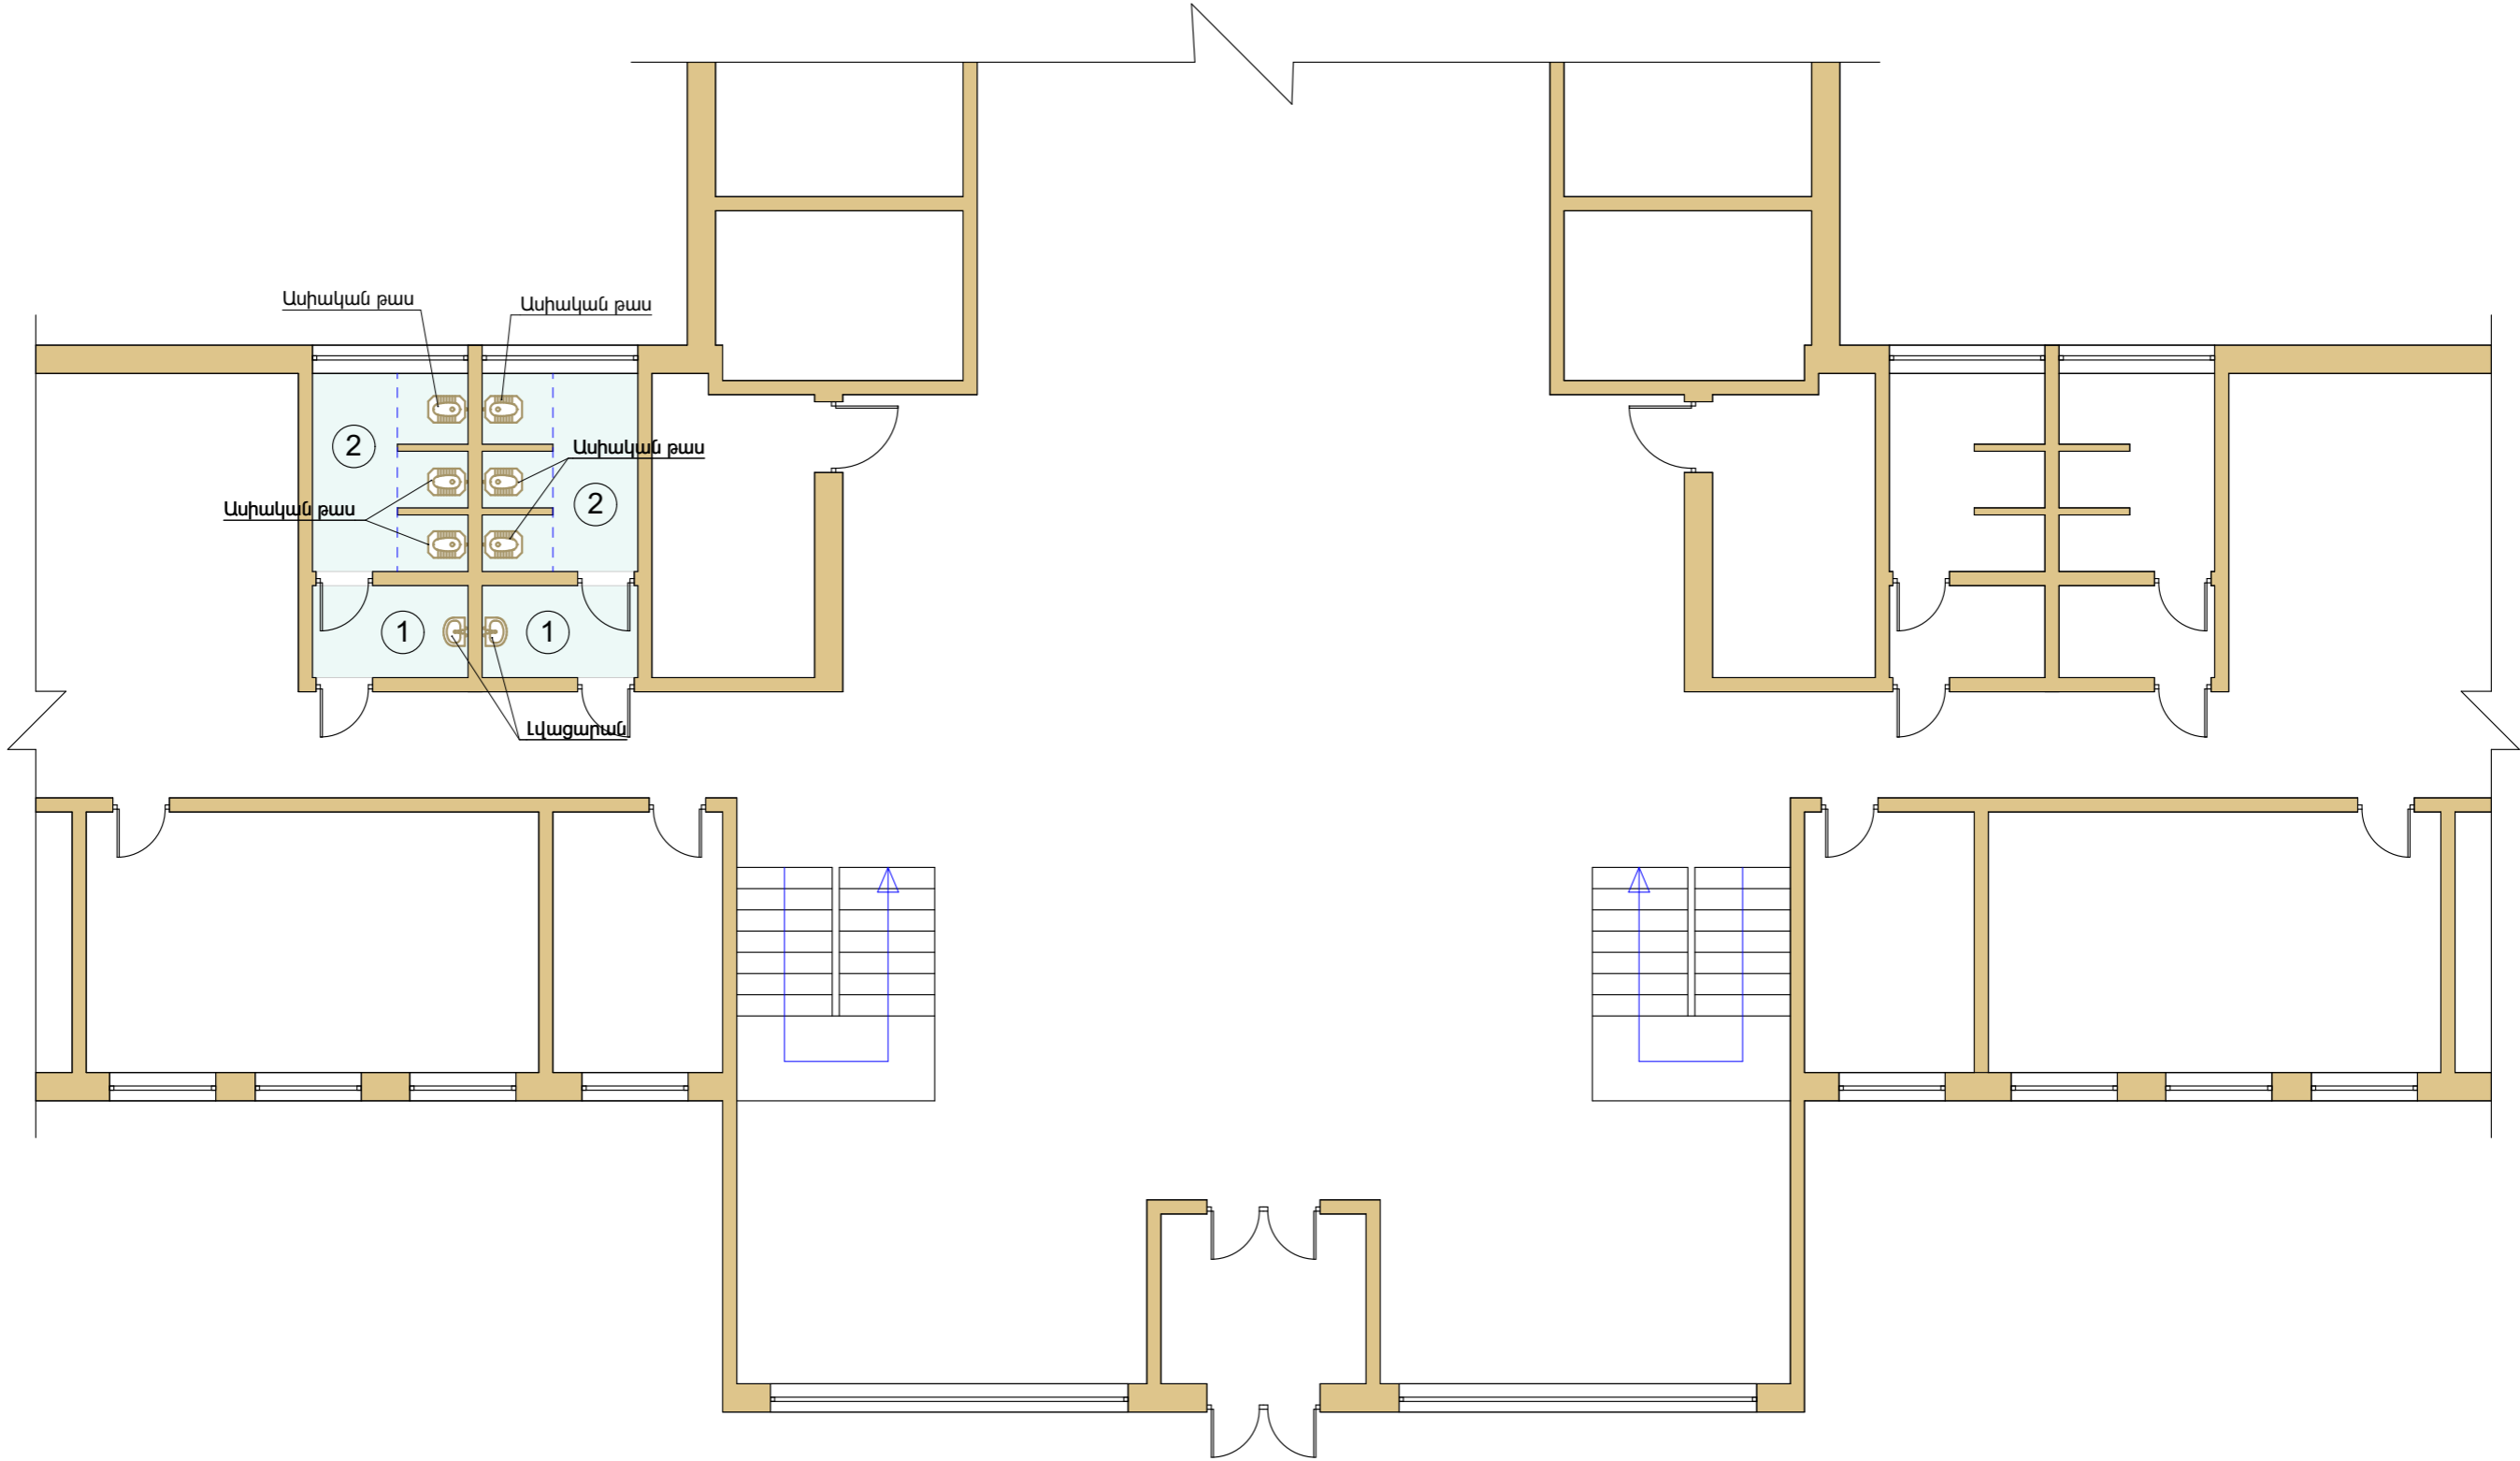


Նախ. Դեկավար	Ս. Եղիկյան		<<<< ԱՐԱՐԱՏԻ ՄԱՐԶԻ ԶՈՐԱԿԻ ՄՈՆԹԵ ՄԵԼՔՈՆՅԱՆԻ ԱՆՎԱՆ ՄԻՋՆ. ԴՊՐՈՑ>>> ՊՈՆԱԿ-Ի ՍԱՆՀԱՆԳՈՒՅՑՆԵՐԻ ՀՈՄԱՆՈՐՈԳԱՄԱՆ ԱՇԽԱՏԱՆՔՆԵՐ			
			Պատվիրատու: <<<< ԱՐԱՐԱՏԻ ՄԱՐԶԻ ԶՈՐԱԿԻ ՄՈՆԹԵ ՄԵԼՔՈՆՅԱՆԻ ԱՆՎԱՆ ՄԻՋՆ. ԴՊՐՈՑ>>> ՊՈՆԱԿ			
				Փուլ	Թերթ	Թերթեր
				Ա Ն	3	
			Կահավորում (Գոյություն ունեցող)			
			<<ԲԱՆԵՇ>>			
			Ս Պ Ը			

ՆԵՐՔԻՆ ՀԱՐԴԱՐՈՒՄ
(ԳՈՅՈՒԹՅՈՒՆ ՈՒՆԵՑՈՂ)


1. Նախամուտք

Հատակ
S=կերամիկական սալիկ - 2.86մ²
Պատ
H_(1.50մ)=կերամիկական սալիկ - 10.50մ²
H_(1.50մ)=պատի պլաստիկ սալ - 10.50մ²
Առաստաղ
S=պլաստիկ սալ - 2.86մ²

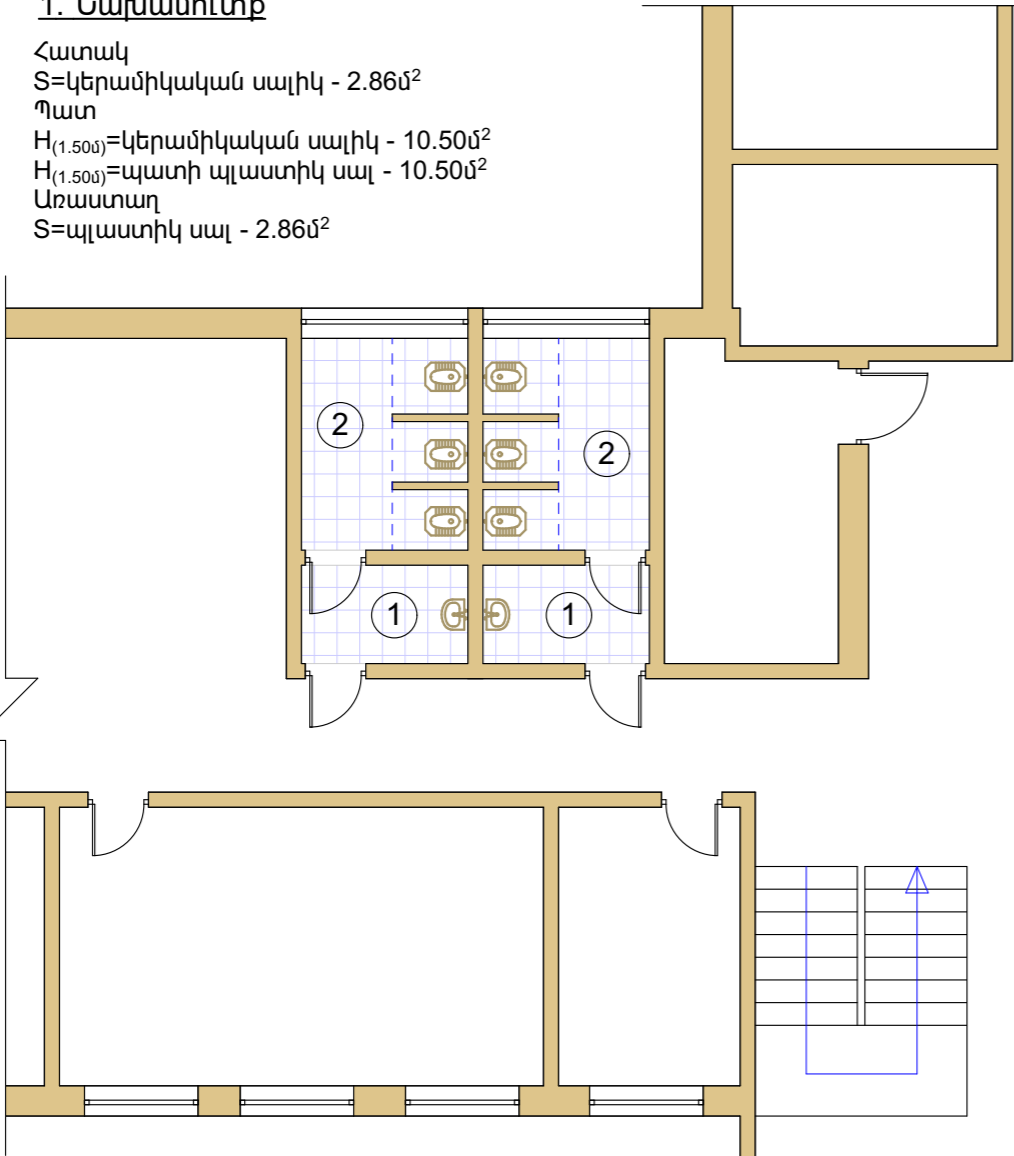


2. Սանհանգույց

Հատակ
S=կերամիկական սալիկ - 6.00մ²
Պատ
H_(1.50մ)=կերամիկական սալիկ - 21.30մ²
H_(1.50մ)=պատի պլաստիկ սալ - 21.30մ²
Առաստաղ
S=պլաստիկ սալ - 6.00մ²

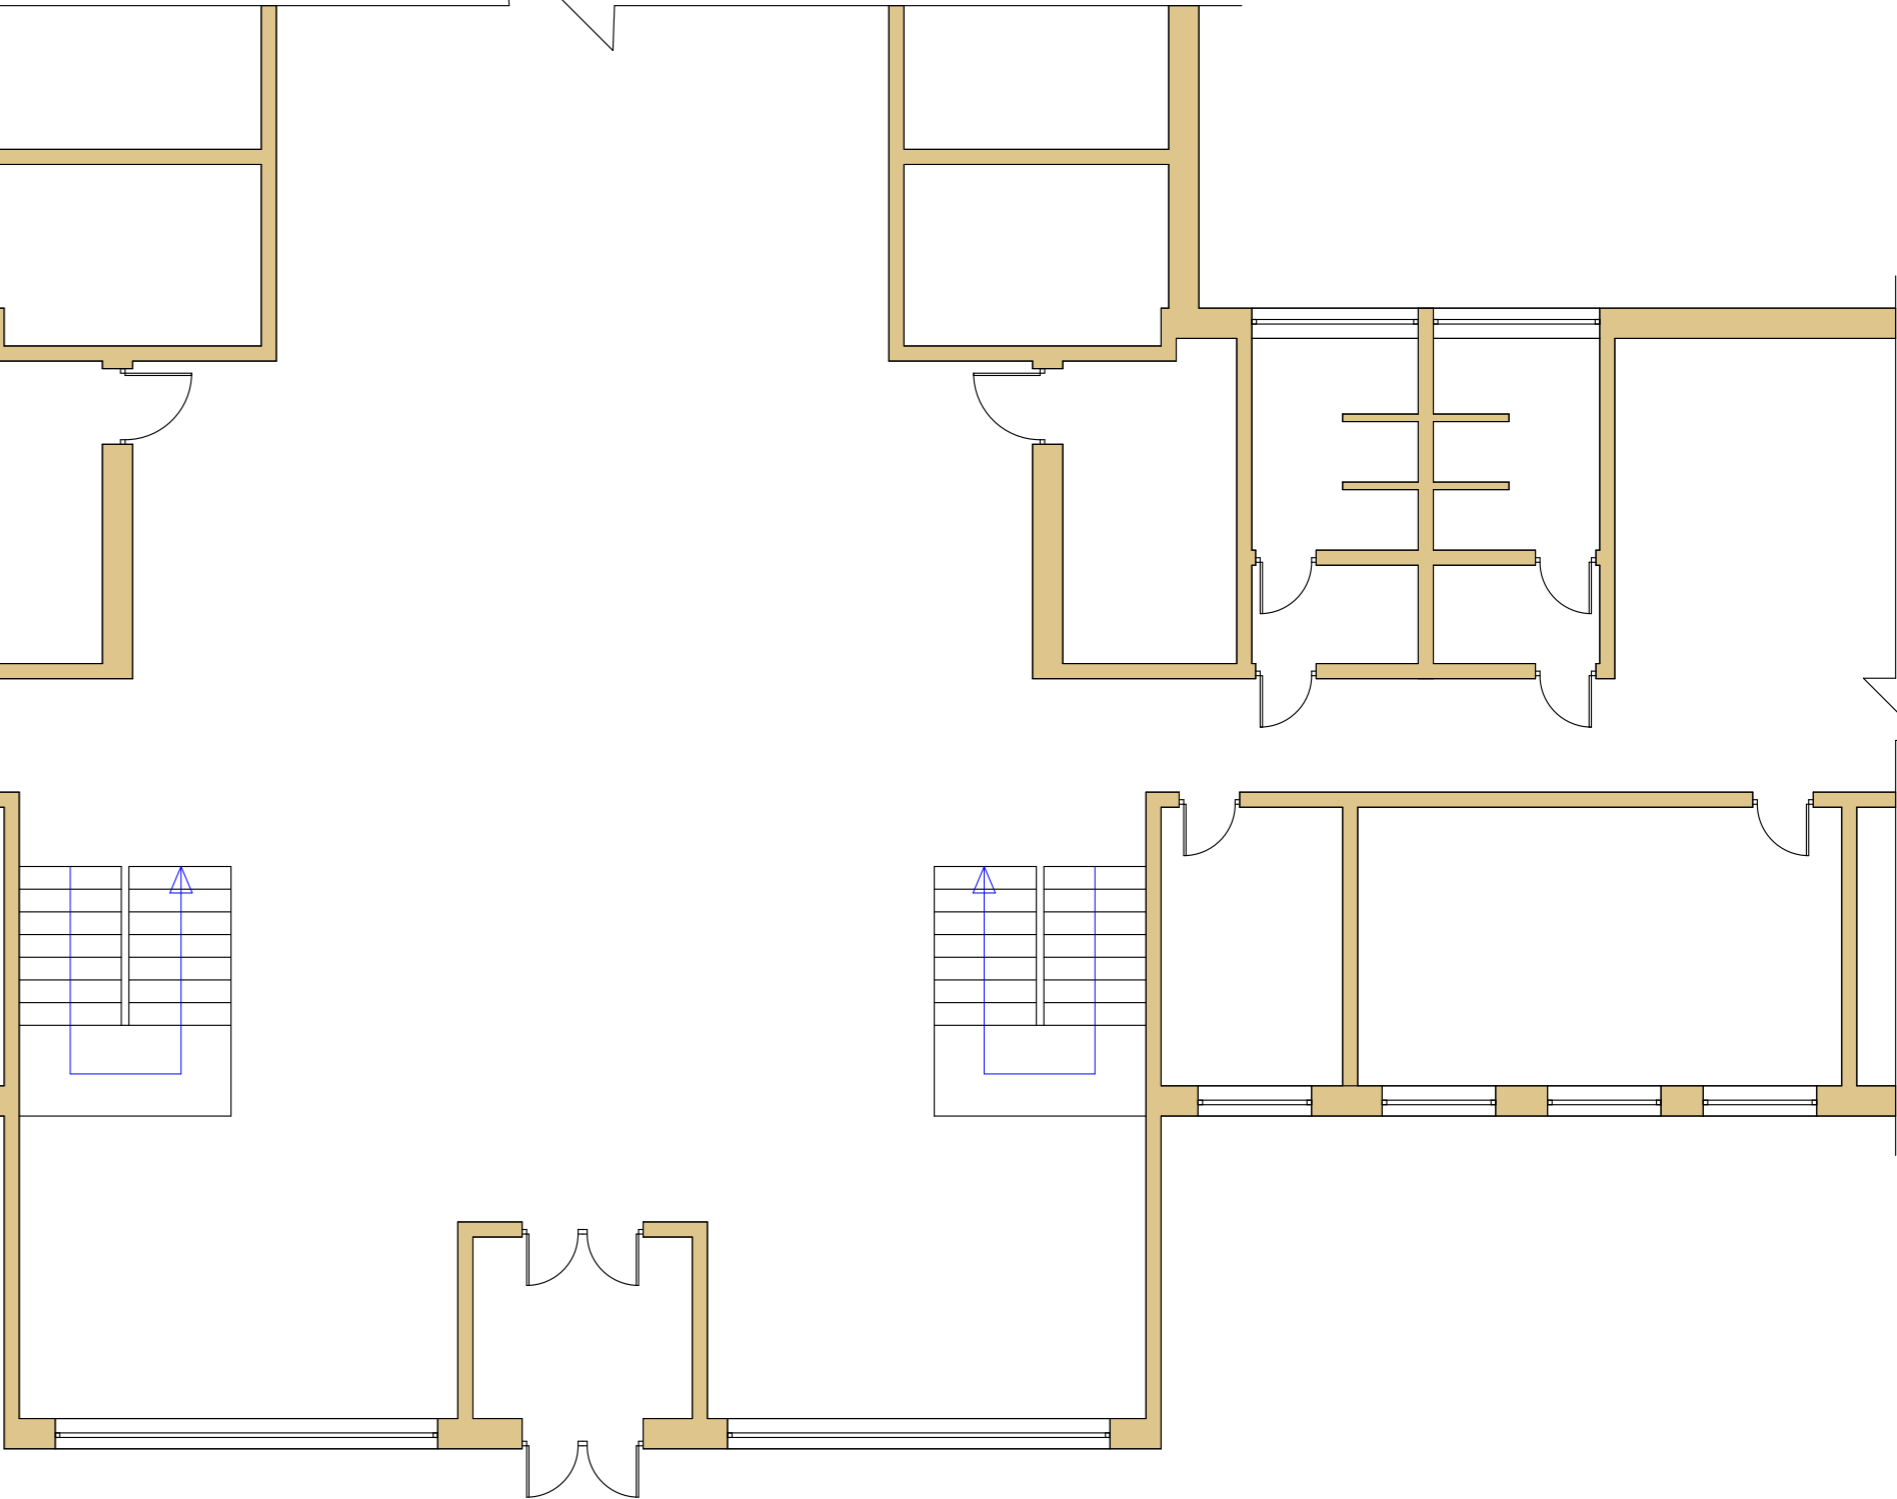

Նախ. Դեկավար	Ս. Եղիկյան		<<<< ԱՐԱՐԱՏԻ ՄԱՐԶԻ ԶՈՐԱԿԻ ՄՈՆԹԵ ՄԵԼՔՈՆՅԱՆԻ ԱՆՎԱՆ ՄԻՋՆ. ԴՊՐՈՑ>>> ՊՈՆԱԿ-Ի ՍԱՆՀԱՆԳՈՒՅՑՆԵՐԻ ՀԻՄՆԱՆՈՐԴԱՄԱՆ ԱՇԽԱՏԱՆՔՆԵՐ			
			Պատվիրատու:	Փուլ	Թերթ	Թերթեր
			<<<< ԱՐԱՐԱՏԻ ՄԱՐԶԻ ԶՈՐԱԿԻ ՄՈՆԹԵ ՄԵԼՔՈՆՅԱՆԻ ԱՆՎԱՆ ՄԻՋՆ. ԴՊՐՈՑ>>> ՊՈՆԱԿ	Ա Ն	4	
			Ներքին հարդարում (Գոյություն ունեցող)	<<ԲԱՆԵՇ>>		
				Ս Պ Ը		

ՀԱՏԱԿԱԳԻԾ
(ՔԱՆԴՄԱՆ ԱՇԽԱՏԱՆՔՆԵՐ)

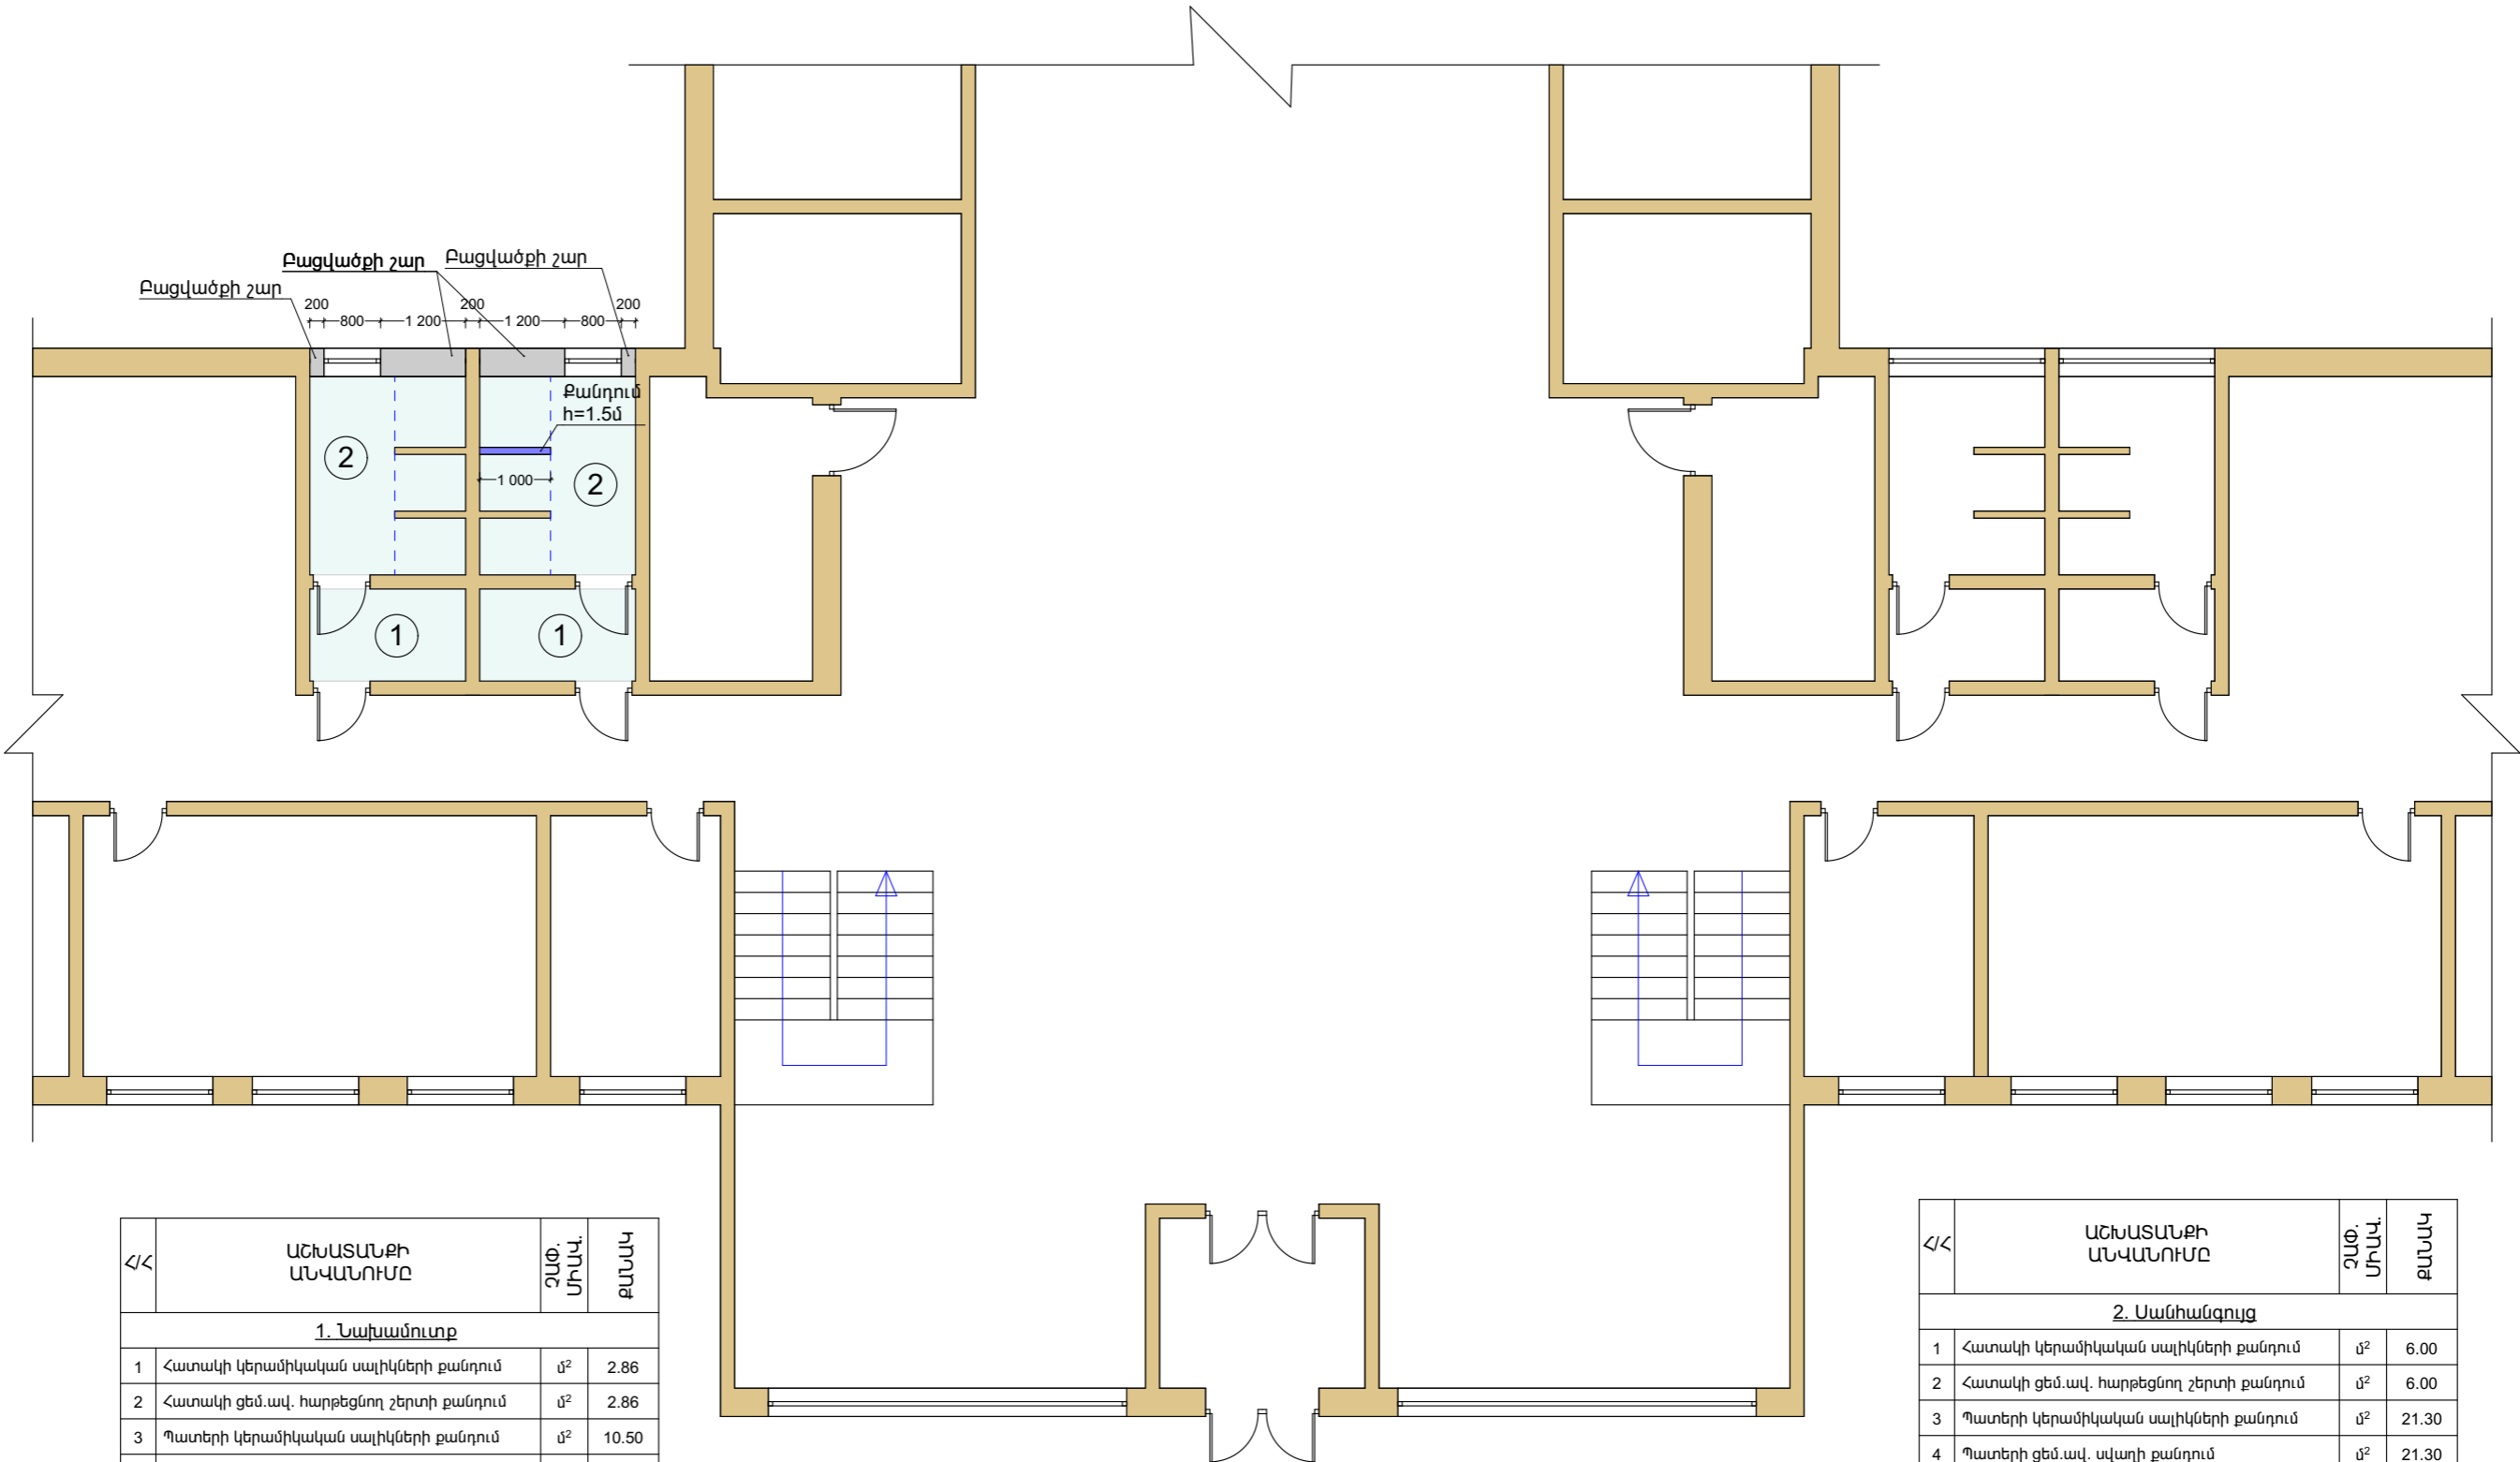


Հ/Հ	ԱՇԽԱՏԱՆՔԻ ԱՆՎԱՆՈՒՄԸ	ՉԱԾ. ՄԻԱԿ.	ՔԱՆԱԿ
1. Նախամուտք			
1	Հատակի կերամիկական սալիկների քանդում	մ²	2.86
2	Հատակի ցեմ.ալ. հարթեցնող շերտի քանդում	մ²	2.86
3	Պատերի կերամիկական սալիկների քանդում	մ²	10.50
4	Պատերի ցեմ.ալ. սվաղի քանդում	մ²	10.50
5	Պատերի գաջե քանդում	մ²	3.00
6	Պատերի հին ներկի քերում	մ²	7.50

Հ/Հ	ԱՇԽԱՏԱՆՔԻ ԱՆՎԱՆՈՒՄԸ	ՉԱԾ. ՄԻԱԿ.	ՔԱՆԱԿ
2. Սանհանգույց			
1	Հատակի կերամիկական սալիկների քանդում	մ²	6.00
2	Հատակի ցեմ.ալ. հարթեցնող շերտի քանդում	մ²	6.00
3	Պատերի կերամիկական սալիկների քանդում	մ²	21.30
4	Պատերի ցեմ.ալ. սվաղի քանդում	մ²	21.30
5	Պատերի գաջե քանդում	մ²	3.00
6	Պատերի հին ներկի քերում	մ²	18.30

ՇԱՆՈԹՈՒԹՅՈՒՆ
1. Քանդման և ապամոնտաժման
աշխատանքների ամբողջական ցանկը
տես «Ծավ. նախահաշվում»

Նախ. Դեկավար	Ս. Եղիկյան		<<<< ԱՐԱՐԱՏԻ ՄԱՐԶԻ ԶՈՐԱԿԻ ՄՈՆԹԵ ՄԵԼՔՈՆՅԱՆԻ ԱՆՎԱՆ ՄԻՋՆ. ԴՊՐՈՑ>>> ՊՈԱԿ-Ի ՍԱՆՀԱՆԳՈՒՅՑՆԵՐԻ ՀԻՄՆԱՆՈՐՈԳՄԱՆ ԱՇԽԱՏԱՆՔՆԵՐ			
			Պատվիրատու:	Փուլ	Թերթ	Թերթեր
			<<<< ԱՐԱՐԱՏԻ ՄԱՐԶԻ ԶՈՐԱԿԻ ՄՈՆԹԵ ՄԵԼՔՈՆՅԱՆԻ ԱՆՎԱՆ ՄԻՋՆ. ԴՊՐՈՑ>>> ՊՈԱԿ	Ա Ն	5	
			Հատակագիծ (Քանդման աշխատանքներ)	<<ՔԱՆԴՆ>>		
				Ս Պ Ը		

ՀԱՏԱԿԱԳԻԾ
(ՆԵՐՔԻՆ ՀԱՐԴԱՐՈՒՄ)

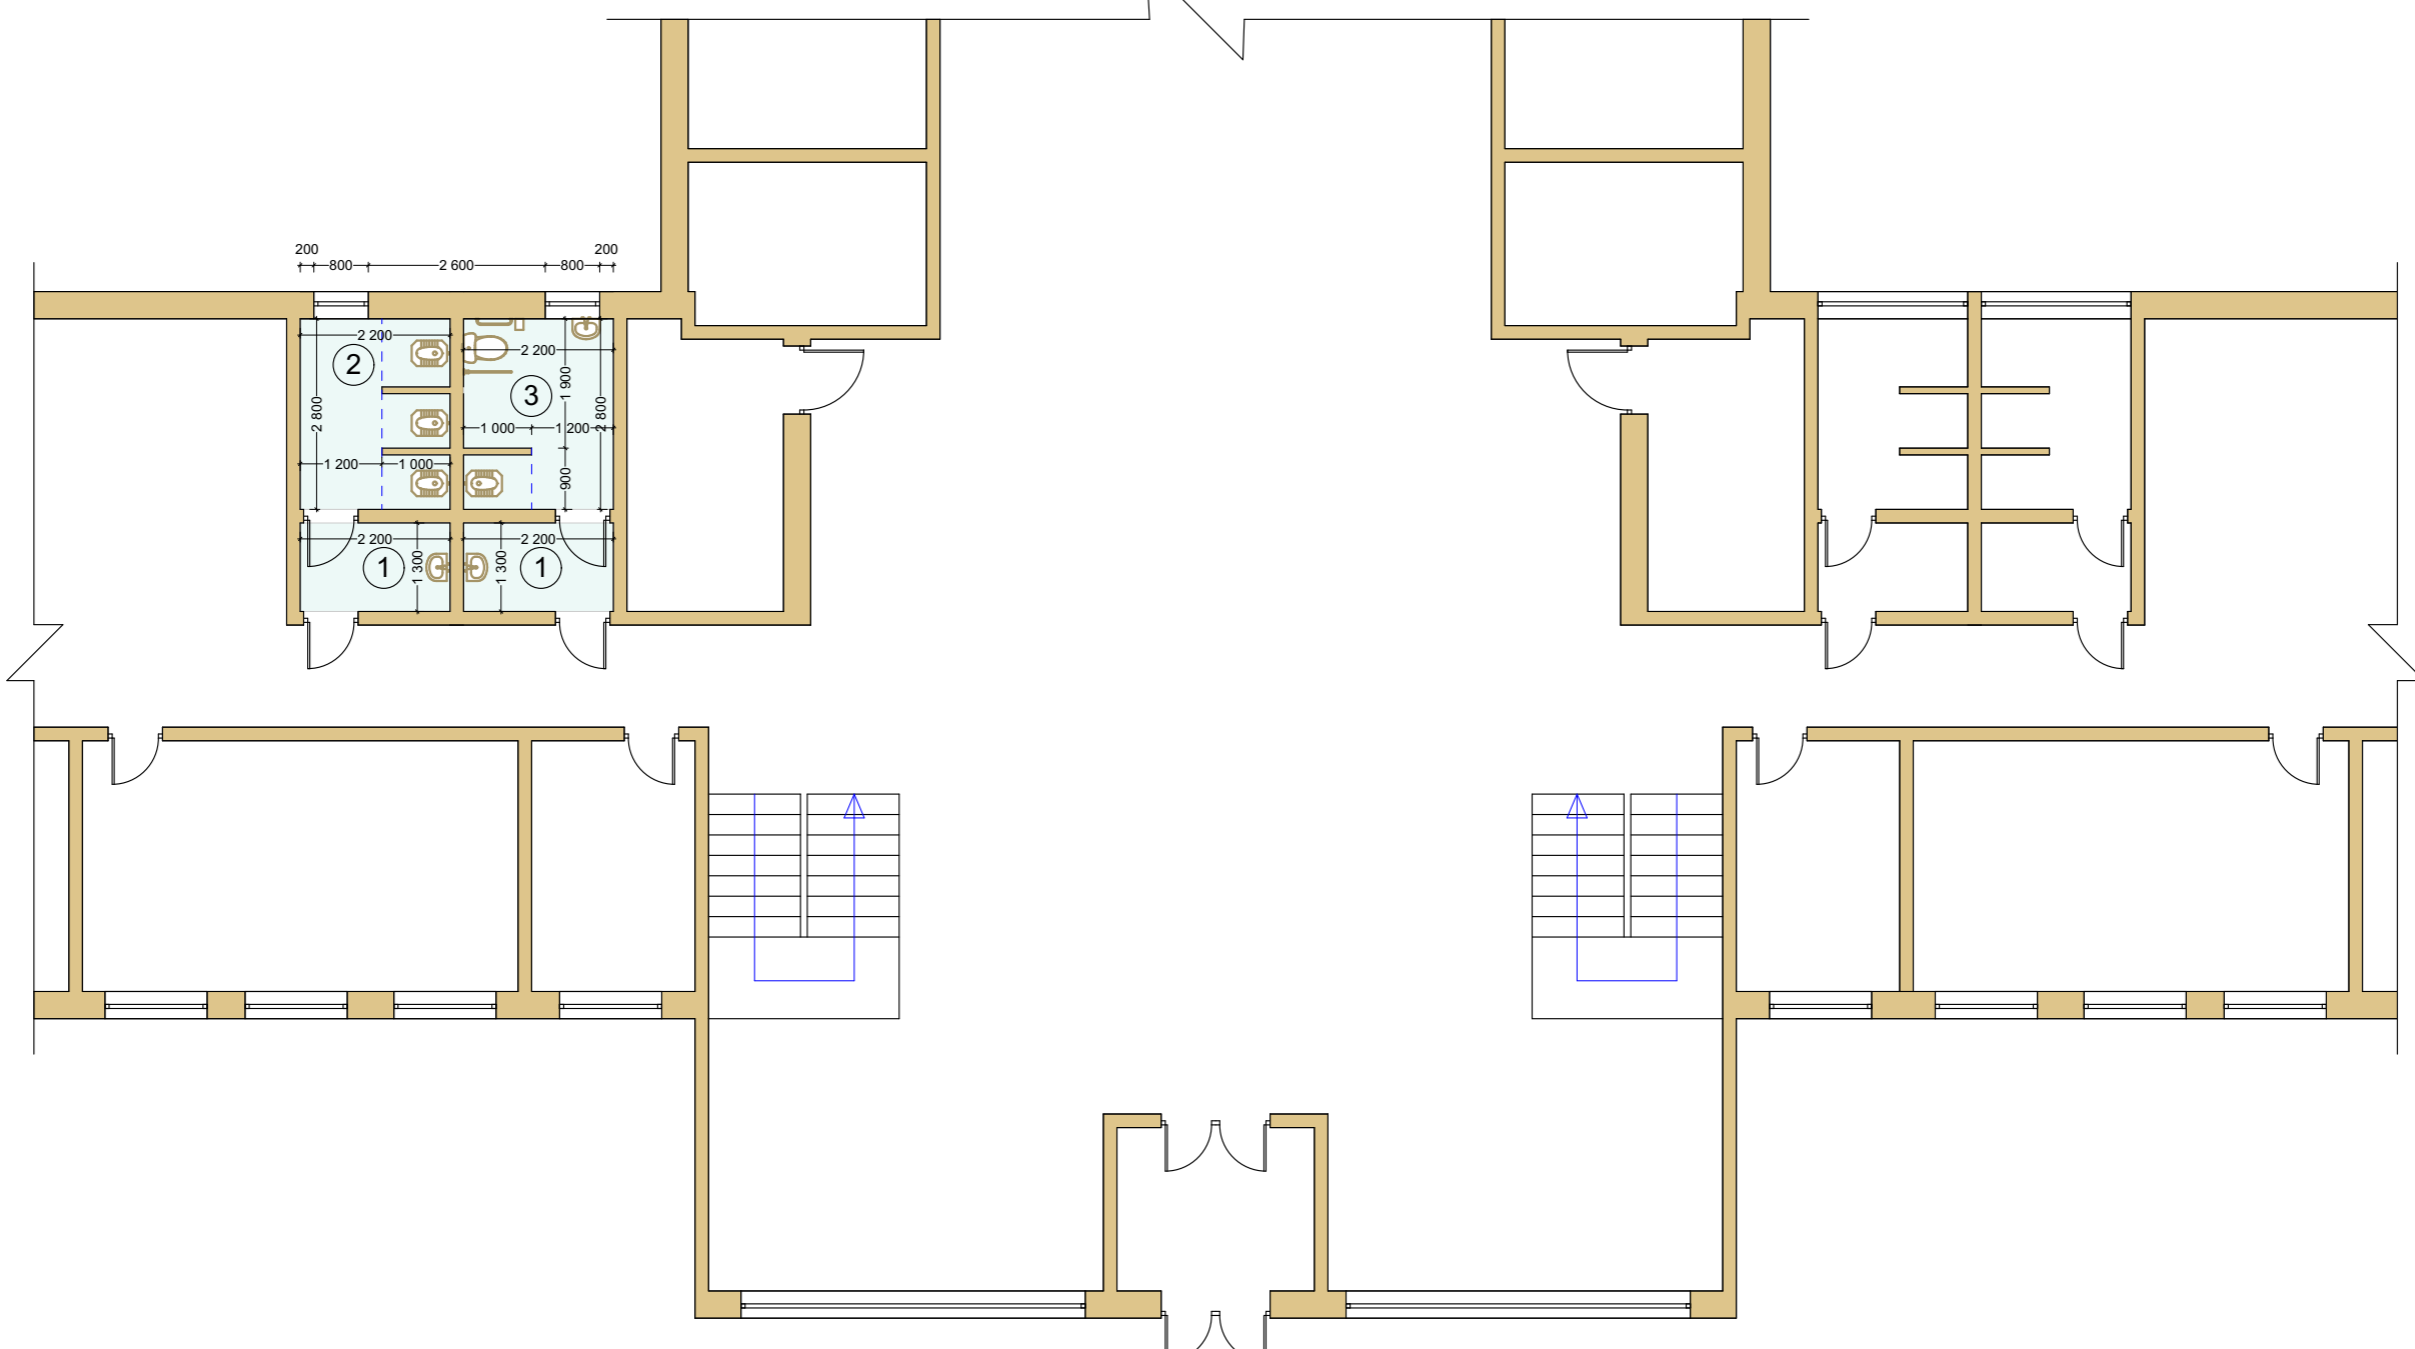


Հ/Հ	ԱՇԽԱՏԱՆՔԻ ԱՆՎԱՆՈՒՄԸ	ՉԱԾ. ՄԻՆՎ.	ՔԱՆԱԿ
1. Նախամուտք			
1	Հատակի ցեմ.ավ. հարթեցնող շերտի իրականացում	մ²	2.86
2	Կերամիկական հատակների իրականացում	մ²	2.86
3	Պատերի ցեմ.ավ. սվաղում	մ²	10.50
4	Պատերի կերամիկական սալիկերի իրականացում	մ²	10.50
5	Պատերի գաջե սվաղում	մ²	3.00
6	Պատերի ներկում ջրակայուն ներկով	մ²	10.50
7	Կախովի առաստաղի իրականացում պլաստիկ սալերից	մ²	2.86

Հ/Հ	ԱՇԽԱՏԱՆՔԻ ԱՆՎԱՆՈՒՄԸ	ՉԱԾ. ՄԻՆՎ.	ՔԱՆԱԿ
2. Սանհանգույց			
1	Հատակի ցեմ.ավ. հարթեցնող շերտի իրականացում	մ²	6.00
2	Կերամիկական հատակների իրականացում	մ²	6.00
3	Պատերի ցեմ.ավ. սվաղում	մ²	21.30
4	Պատերի կերամիկական սալիկերի իրականացում	մ²	21.30
5	Պատերի գաջե սվաղում	մ²	3.00
6	Պատերի ներկում ջրակայուն ներկով	մ²	21.30
7	Կախովի առաստաղի իրականացում պլաստիկ սալերից	մ²	6.00

Հ/Հ	ԱՇԽԱՏԱՆՔԻ ԱՆՎԱՆՈՒՄԸ	ՉԱԾ. ՄԻՆՎ.	ՔԱՆԱԿ
3. Սանհանգույց			
1	Հատակի ցեմ.ավ. հարթեցնող շերտի իրականացում	մ²	6.10
2	Կերամիկական հատակների իրականացում	մ²	6.10
3	Պատերի ցեմ.ավ. սվաղում	մ²	18.15
4	Պատերի կերամիկական սալիկերի իրականացում	մ²	18.15
5	Պատերի գաջե սվաղում	մ²	3.00
6	Պատերի ներկում ջրակայուն ներկով	մ²	18.15
7	Կախովի առաստաղի իրականացում պլաստիկ սալերից	մ²	6.10

Նախ. Դեկավար	Ս. Եղիկյան		<<<< ԱՐԱՐԱՏԻ ՄԱՐԶԻ ԶՈՐԱԿԻ ՄՈՆԹԵ ՄԵԼՔՈՆՅԱՆԻ ԱՆՎԱՆ ՄԻՋՆ. ԴՊՐՈՑ>>> ՊՈԱԿ-Ի ՍԱՆՀԱՏԱԳՈՒՅՑՆԵՐԻ ՀՈՄԱՆՈՐՈԳԱՄԱՆ ԱՇԽԱՏԱՆՔՆԵՐ			
			Պատվիրատու: <<<< ԱՐԱՐԱՏԻ ՄԱՐԶԻ ԶՈՐԱԿԻ ՄՈՆԹԵ ՄԵԼՔՈՆՅԱՆԻ ԱՆՎԱՆ ՄԻՋՆ. ԴՊՐՈՑ>>> ՊՈԱԿ	Փուլ	Թերթ	Թերթեր
				Ա Ն	6	
			Հատակագիծ (Ներքին հարդարում)	<<ԲԱՂԵՇ>>		
				Ս Պ Ը		


ՀԱՏԱԿԱԳԻԾ
(ԲԱՑՎԱԾՔՆԵՐԻ ՔԱՆԴՈՒՄ ԵՎ ԻՐԱԿԱՆԱՑՈՒՄ)

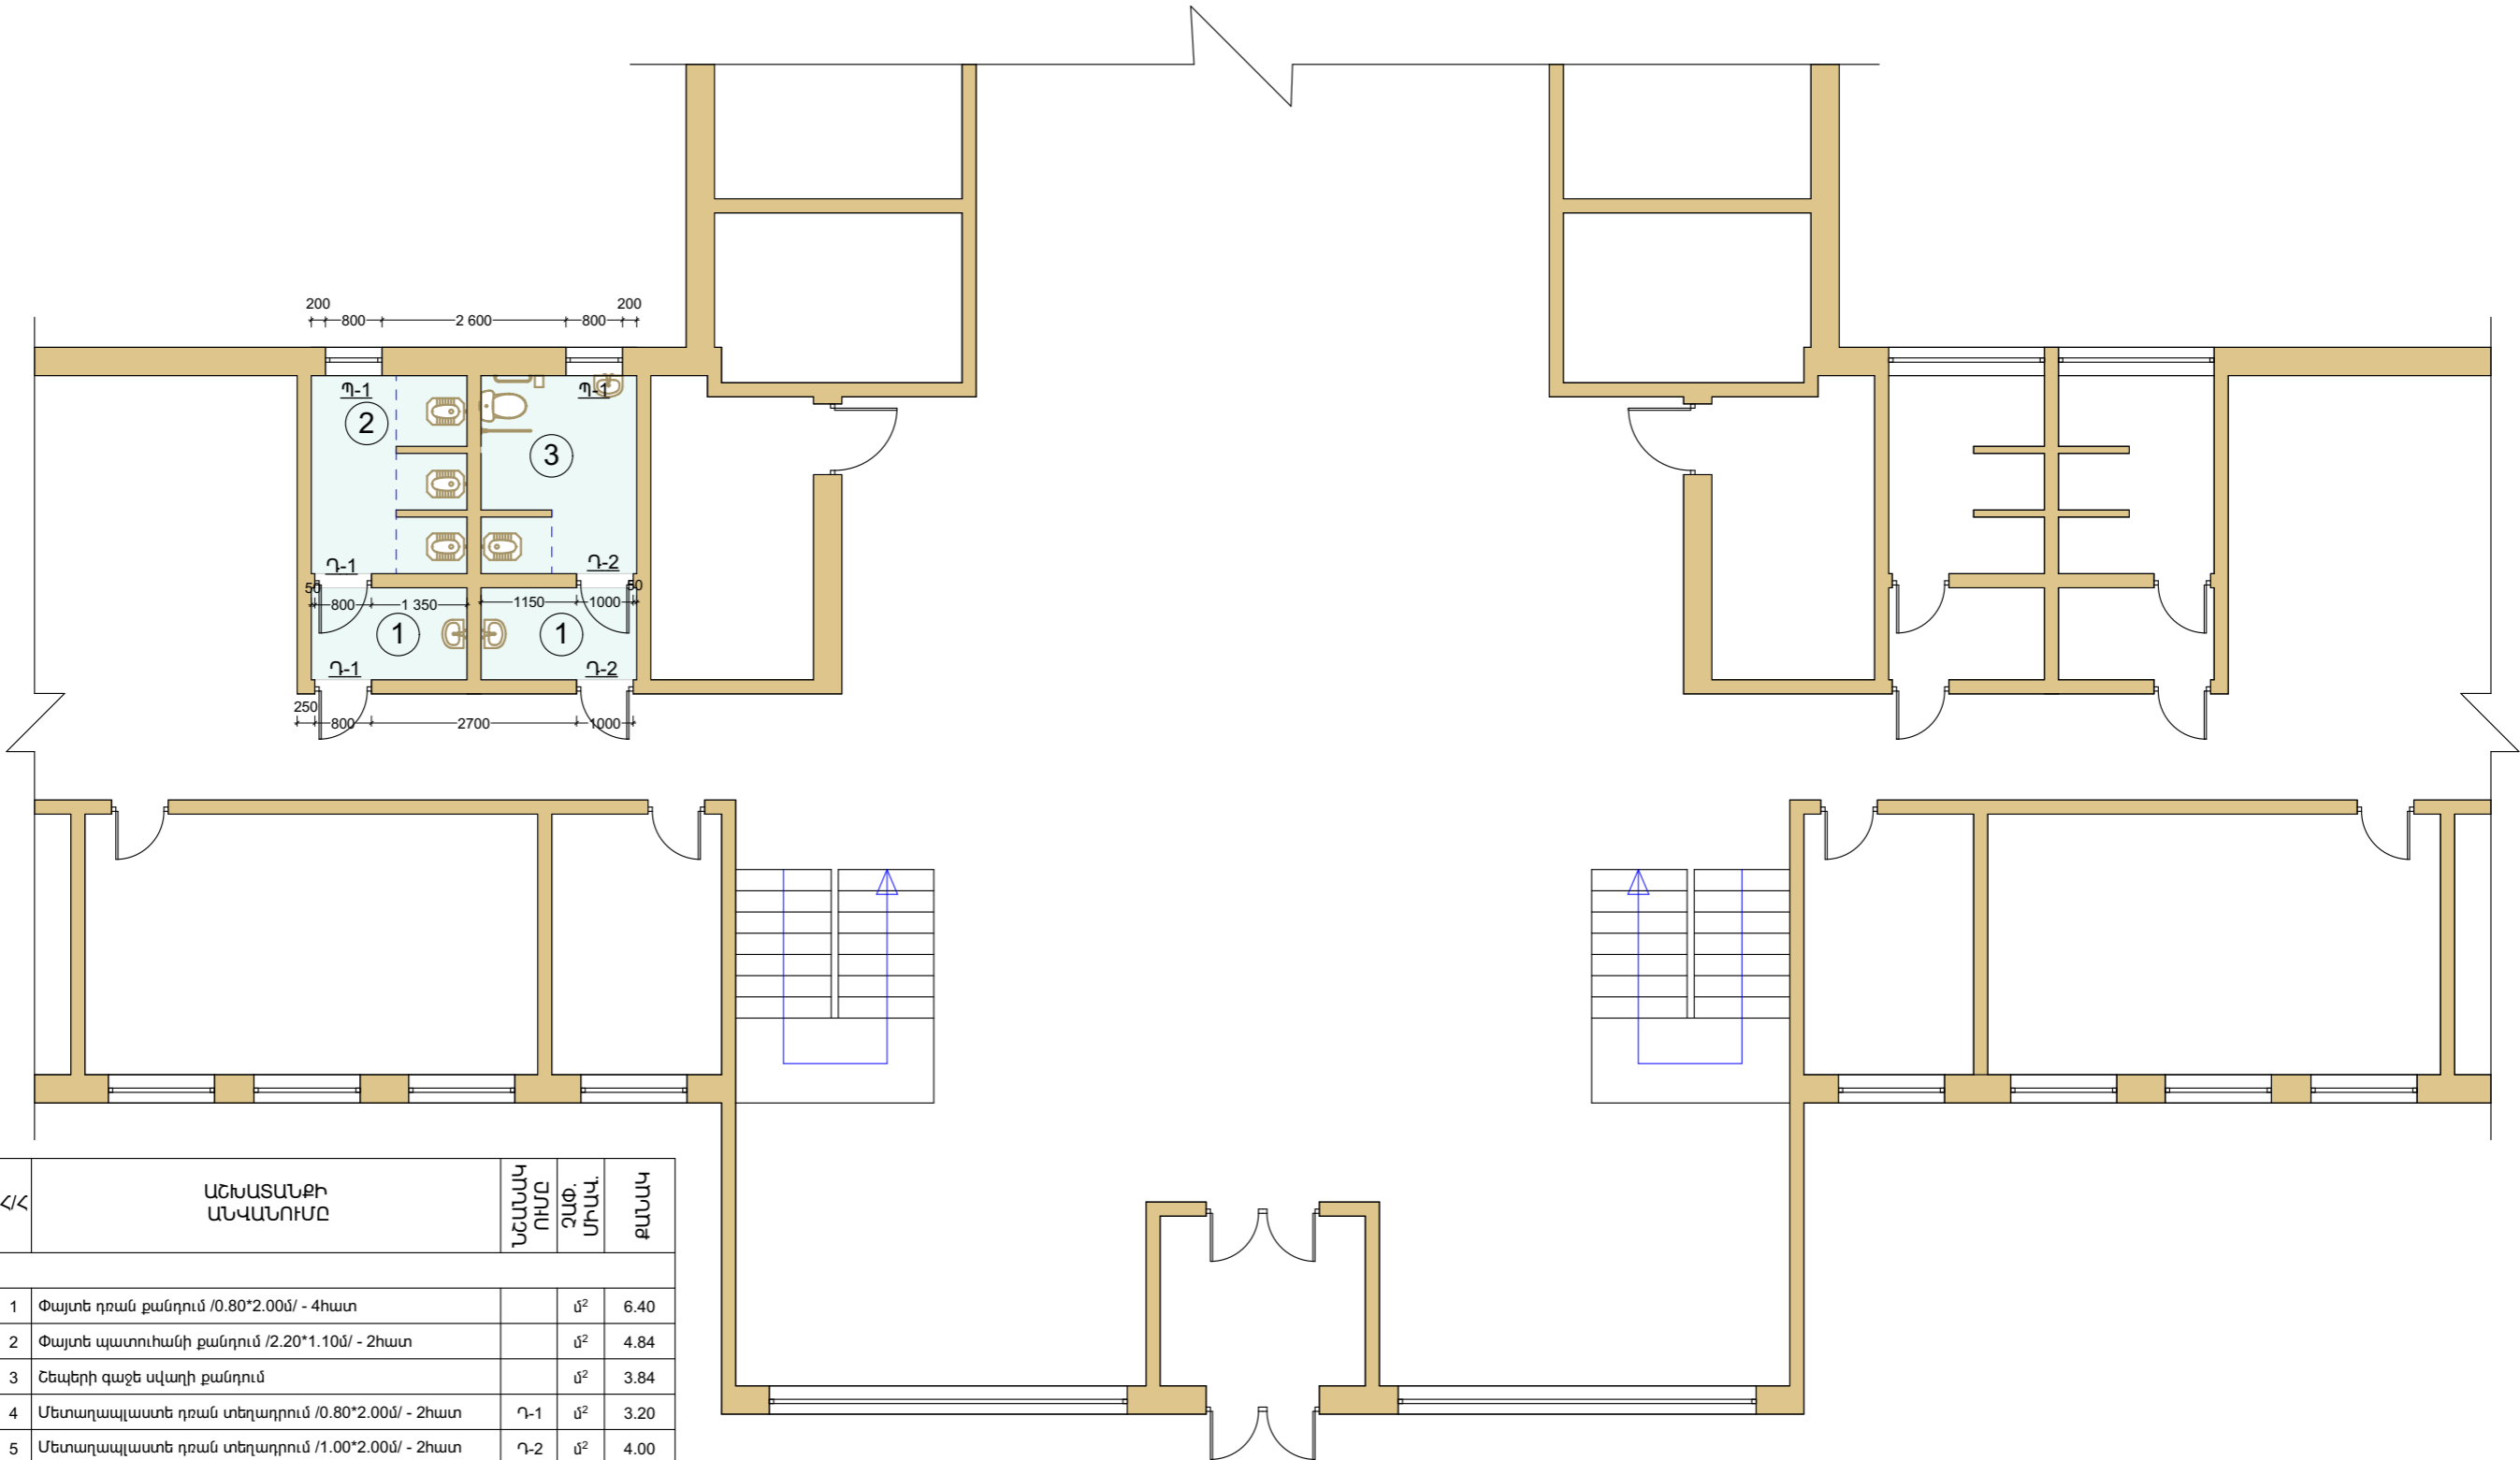

Հ/Հ	ԱՇԽԱՏԱՆՔԻ ԱՆՎԱՆՈՒՄԸ	ՆՇԱՆԱԿ ՈՒՄԸ	ՉԱՓ. ՄԻԼ.Վ.	ՔԱՆԱԿ
1	Փայտե դռան քանդում /0.80*2.00մ/ - 4հատ		մ²	6.40
2	Փայտե պատուհանի քանդում /2.20*1.10մ/ - 2հատ		մ²	4.84
3	Շեփերի գաջե սվաղի քանդում		մ²	3.84
4	Մետաղապլաստե դռան տեղադրում /0.80*2.00մ/ - 2հատ	Ղ-1	մ²	3.20
5	Մետաղապլաստե դռան տեղադրում /1.00*2.00մ/ - 2հատ	Ղ-2	մ²	4.00
6	Մետաղապլաստե պատուհանի տեղադրում /0.80*1.10մ/ - 2հատ բարդ փականով	Պ-1	մ²	1.76
7	Շեփերի ցեմ.ավազե սվաղում		մ/մ²	18.00 1.80
8	Շեփերի գաջե սվաղում		մ²	5.92
9	Շեփերի իրականացում կեր. սալիկներից		մ²	1.80
10	Շեփերի ներկում		մ²	5.92

Նախ. Դեկավար	Ա. Եղիկյան	<<<< ԱՐԱՐԱՏԻ ՄԱՐԶԻ ԶՈՐԱԿԻ ՄՈՆԹԵ ՄԵԹՈՆՅԱՆԻ ԱՆՎԱՆ ՄԻՋՆ. ԴՊՐՈՑ>>> ՊՈԱԿ-Ի ՍԱՆՀԱՏԱԳՈՒՅՑՆԵՐԻ ՀԻՄՆԱՆՈՐԴԱՄԱՆ ԱՇԽԱՏԱՆՔՆԵՐ			
		Պատվիրատու:	Փուլ	Թերթ	Թերթեր
		<<<< ԱՐԱՐԱՏԻ ՄԱՐԶԻ ԶՈՐԱԿԻ ՄՈՆԹԵ ՄԵԹՈՆՅԱՆԻ ԱՆՎԱՆ ՄԻՋՆ. ԴՊՐՈՑ>>> ՊՈԱԿ	Ա Ն	7	
		Հատակագիծ (Բացվածքների քանդում և իրականացում)	<<ԲԱՆԴԵՇ>>		
			Ս Պ Ը		

ՀԱՏԱԿԱԳԻԾ
(ԷԼ. ԼՈՒՍԱՎՈՐՈՒԹՅՈՒՆ)

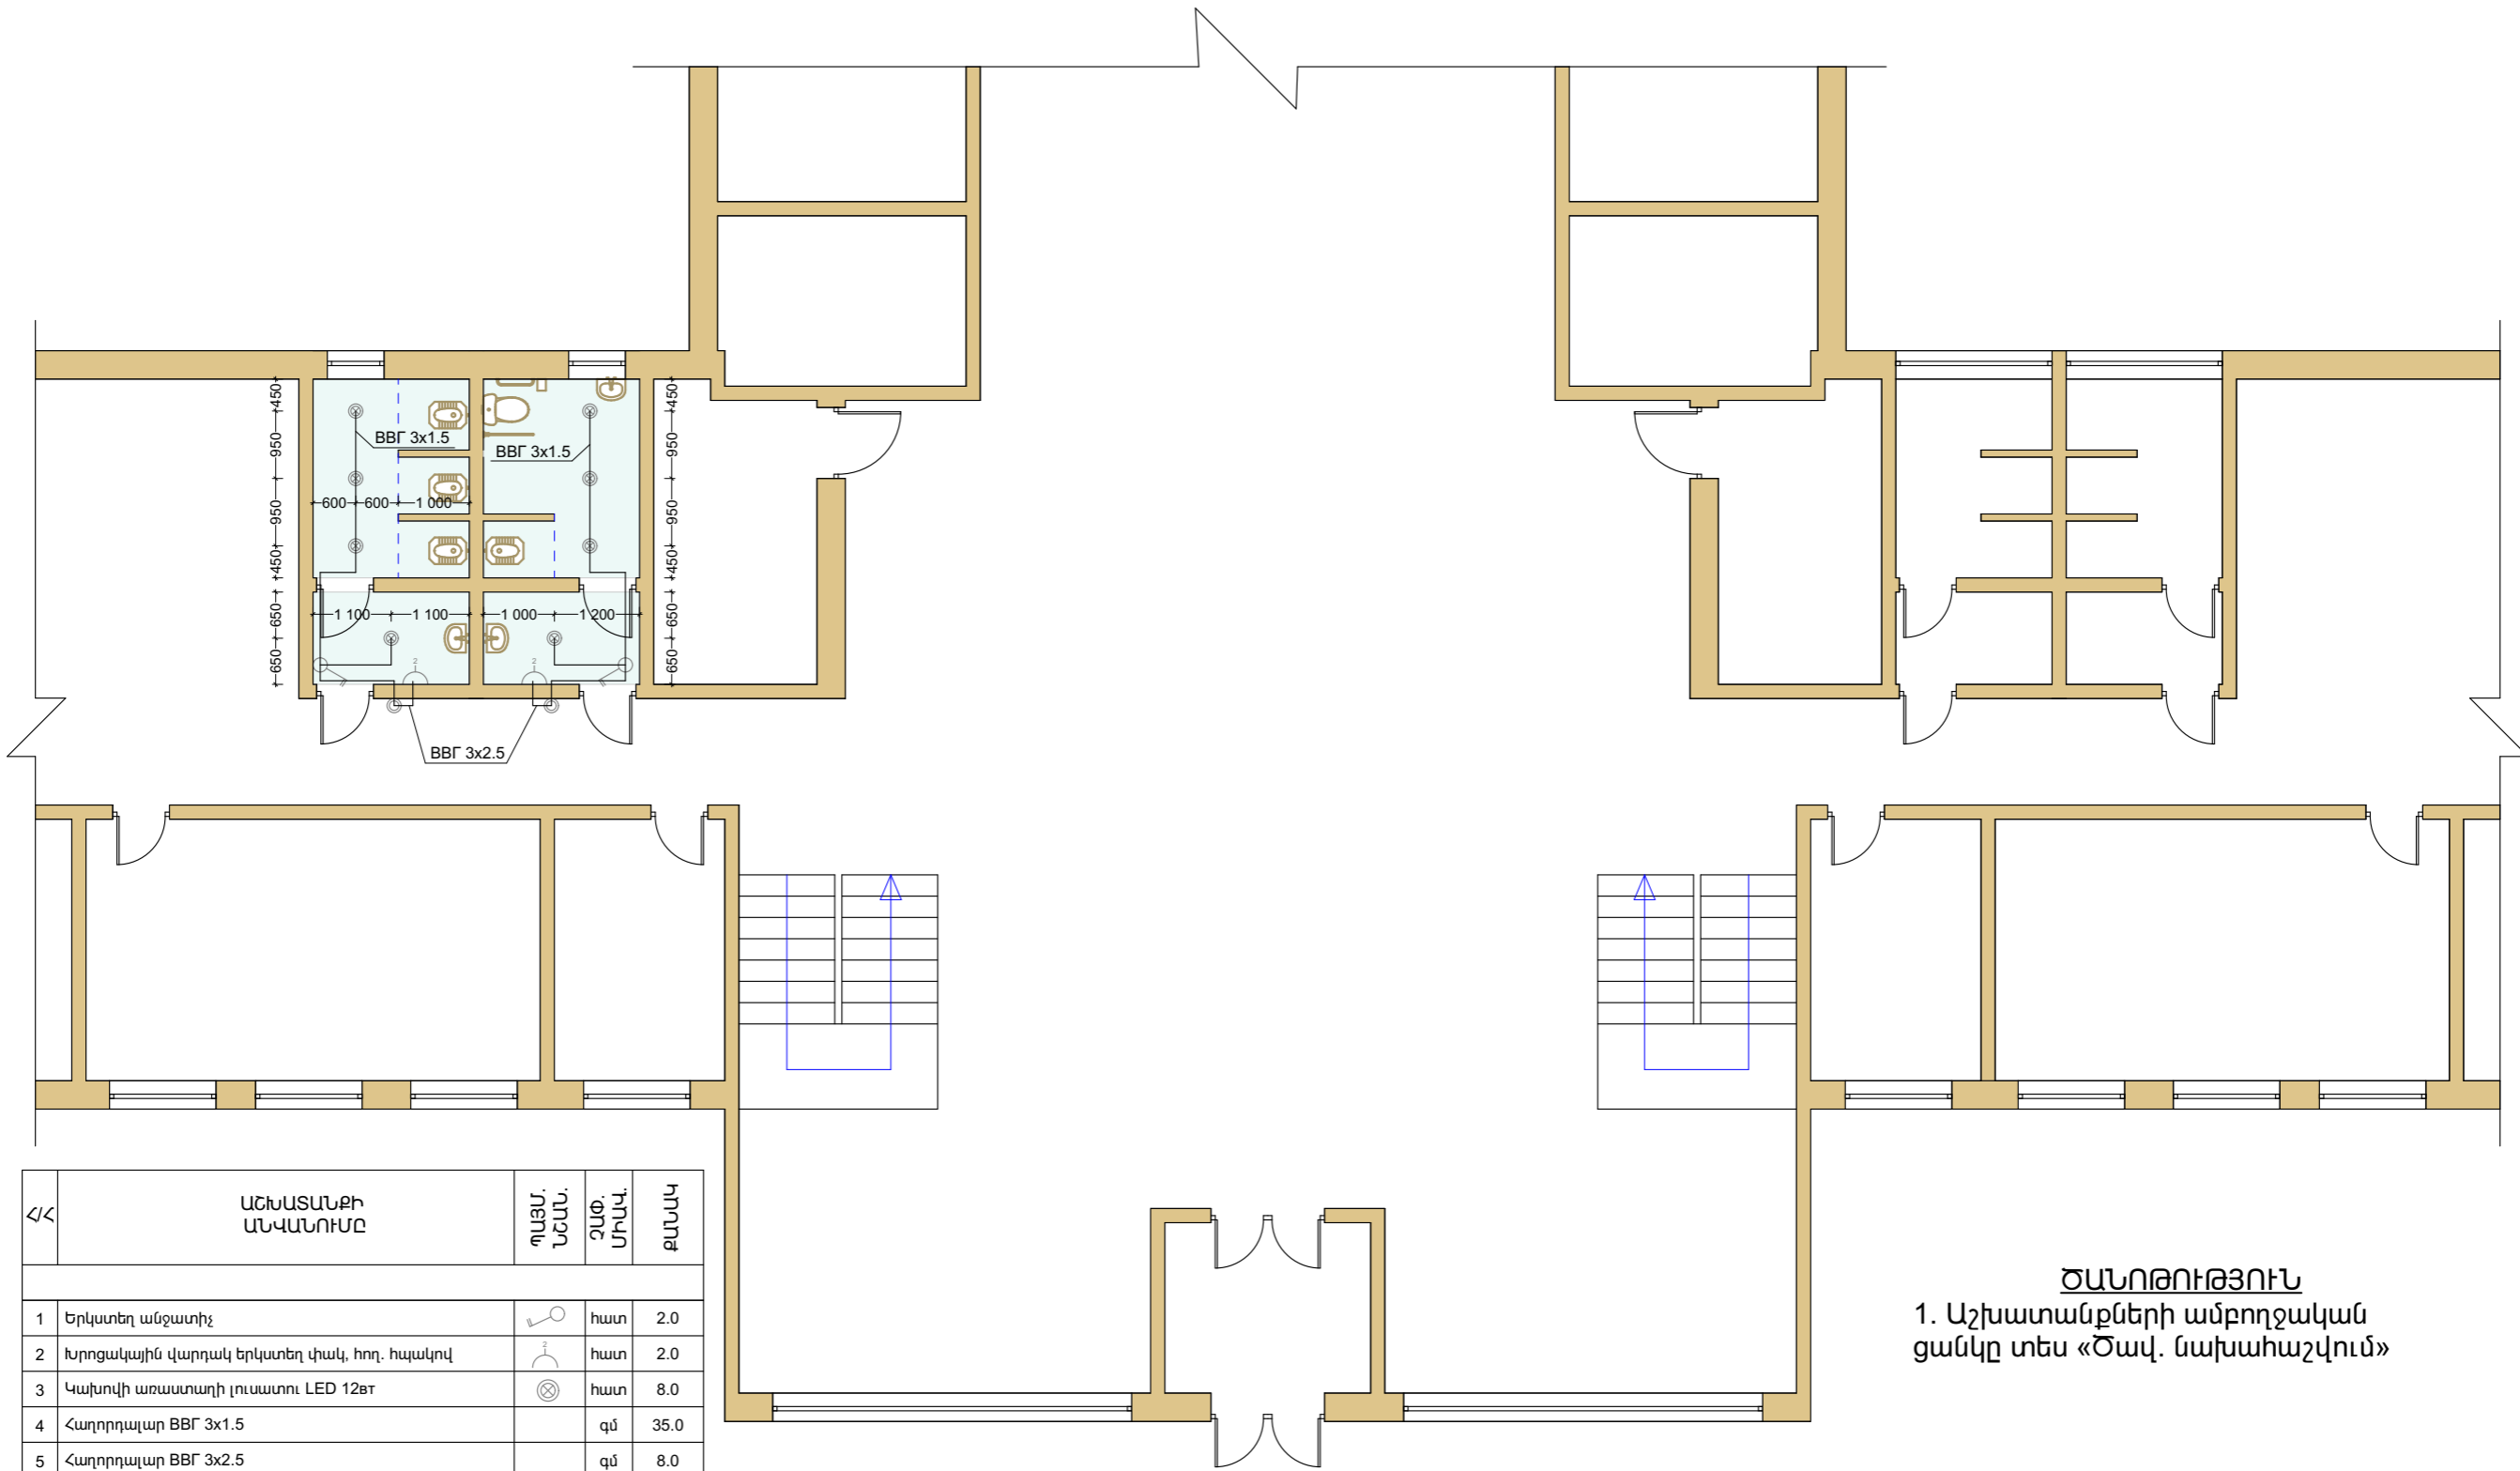


Հ/Հ	ԱՇԽԱՏԱՆՔԻ ՄՆՎԱՆՈՒՄԸ	ՊԱՅՄ. ՆՇԱՆ.	ՉԱԺ. ՄԻԱԿ.	ՔԱՆԱԿ
1	Երկստեղ անջատիչ		հատ	2.0
2	Խրոցակային վարդակ երկստեղ փակ, հող. հպակով		հատ	2.0
3	Կախովի առաստաղի լուսատու LED 12ԵԴ		հատ	8.0
4	Հաղորդակար BBГ 3x1.5		զմ	35.0
5	Հաղորդակար BBГ 3x2.5		զմ	8.0

ԾԱՆՈԹՈՒԹՅՈՒՆ
1. Աշխատանքների ամբողջական
ցանկը տես «Ծավ. նախահաշվում»

Նախ. Դեկավար	Ս. Եղիկյան		<<<< ԱՐԱՐԱՏԻ ՄԱՐԶԻ ԶՈՐԱԿԻ ՄՈՆԹԵ ՄԵԼՔՈՆՅԱՆԻ ՄՆՎԱՆ ՄԻՋՆ. ԴՊՈՐՈՑ>>> ՊՈՆԱԿ-Ի ՍԱՆՀԱՏԱԳՈՒՅՑՆԵՐԻ ՀՈՄԱՆՈՐՈԳՄԱՆ ԱՇԽԱՏԱՆՔՆԵՐ			
			Պատվիրատու:	Փուլ	Թերթ	Թերթեր
			<<<< ԱՐԱՐԱՏԻ ՄԱՐԶԻ ԶՈՐԱԿԻ ՄՈՆԹԵ ՄԵԼՔՈՆՅԱՆԻ ՄՆՎԱՆ ՄԻՋՆ. ԴՊՈՐՈՑ>>> ՊՈՆԱԿ	Ա Ն	8	
			Հատակագիծ (Էլ. լուսավորություն)	<<ԲԱՆԴԵՆ>>		
				Ս Պ Ը		


ՀԱՏԱԿԱԳԻԾ
(ՕԴԱՓՈԽՈՒԹՅՈՒՆ)

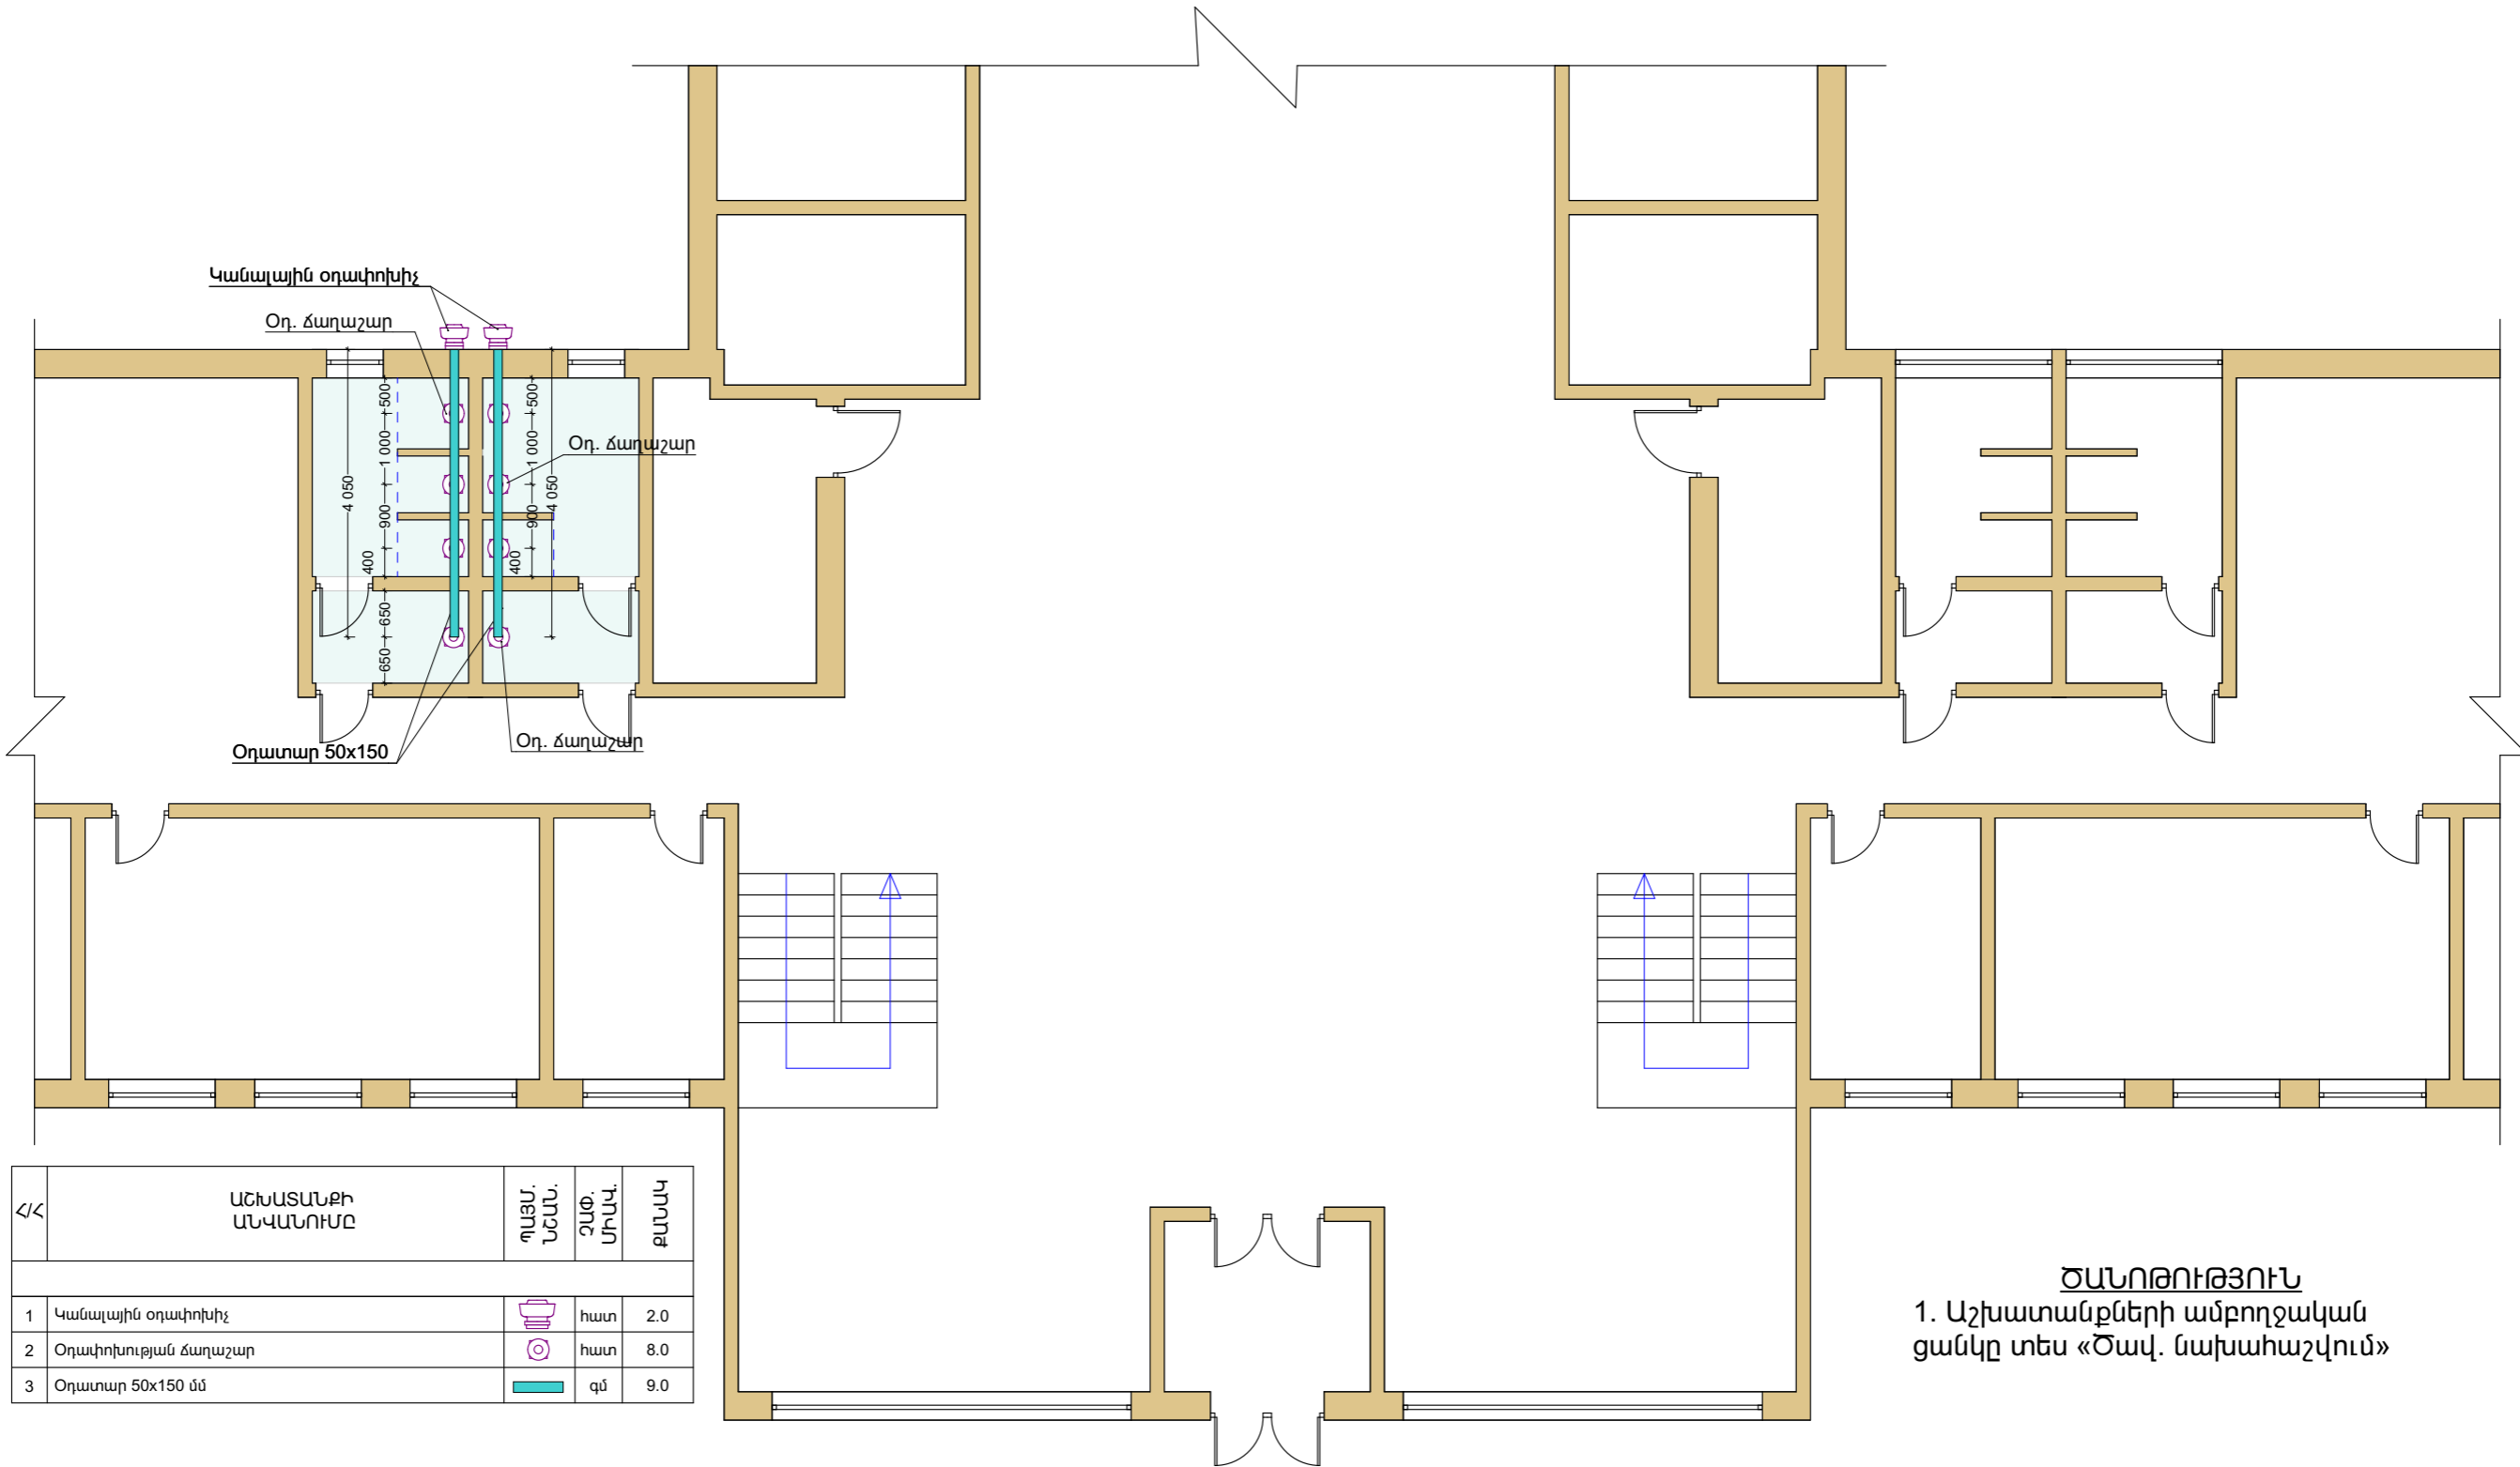

ԾԱՆՈԹՈՒԹՅՈՒՆ
1. Աշխատանքների ամբողջական
ցանկը տես «Ծավ. նախահաշվում»

Նախ. Դեկավար	Ս. Եղիկյան		<<<< ԱՐԱՐԱՏԻ ՄԱՐԶԻ ԶՈՐԱԿԻ ՄՈՆԹԵ ՄԵԼՔՈՆՅԱՆԻ ԱՆՎԱՆ ՄԻՋՆ. ԴՊՐՈՑ>>> ՊՈՆԱԿ-Ի ՍԱՆՀԱՆԳՈՒՅՑՆԵՐԻ ՀՈՄԱՆՈՐՈԳՄԱՆ ԱՇԽԱՏԱՆՔՆԵՐ			
			Պատվիրատու: <<<< ԱՐԱՐԱՏԻ ՄԱՐԶԻ ԶՈՐԱԿԻ ՄՈՆԹԵ ՄԵԼՔՈՆՅԱՆԻ ԱՆՎԱՆ ՄԻՋՆ. ԴՊՐՈՑ>>> ՊՈՆԱԿ			
				Փուլ	Թերթ	Թերթեր
				Ա Ն	9	
			Հատակագիծ (Օդափոխություն)			<<ԲԱՆԴԵՆ>>
						Ս Պ Ը


ՀԱՏԱԿԱԳԻԾ
(ԶՐԱՄԱՏԱԿԱՐԱՐՄԱՆ ՆԵՐՔԻՆ ՑԱՆՑ)

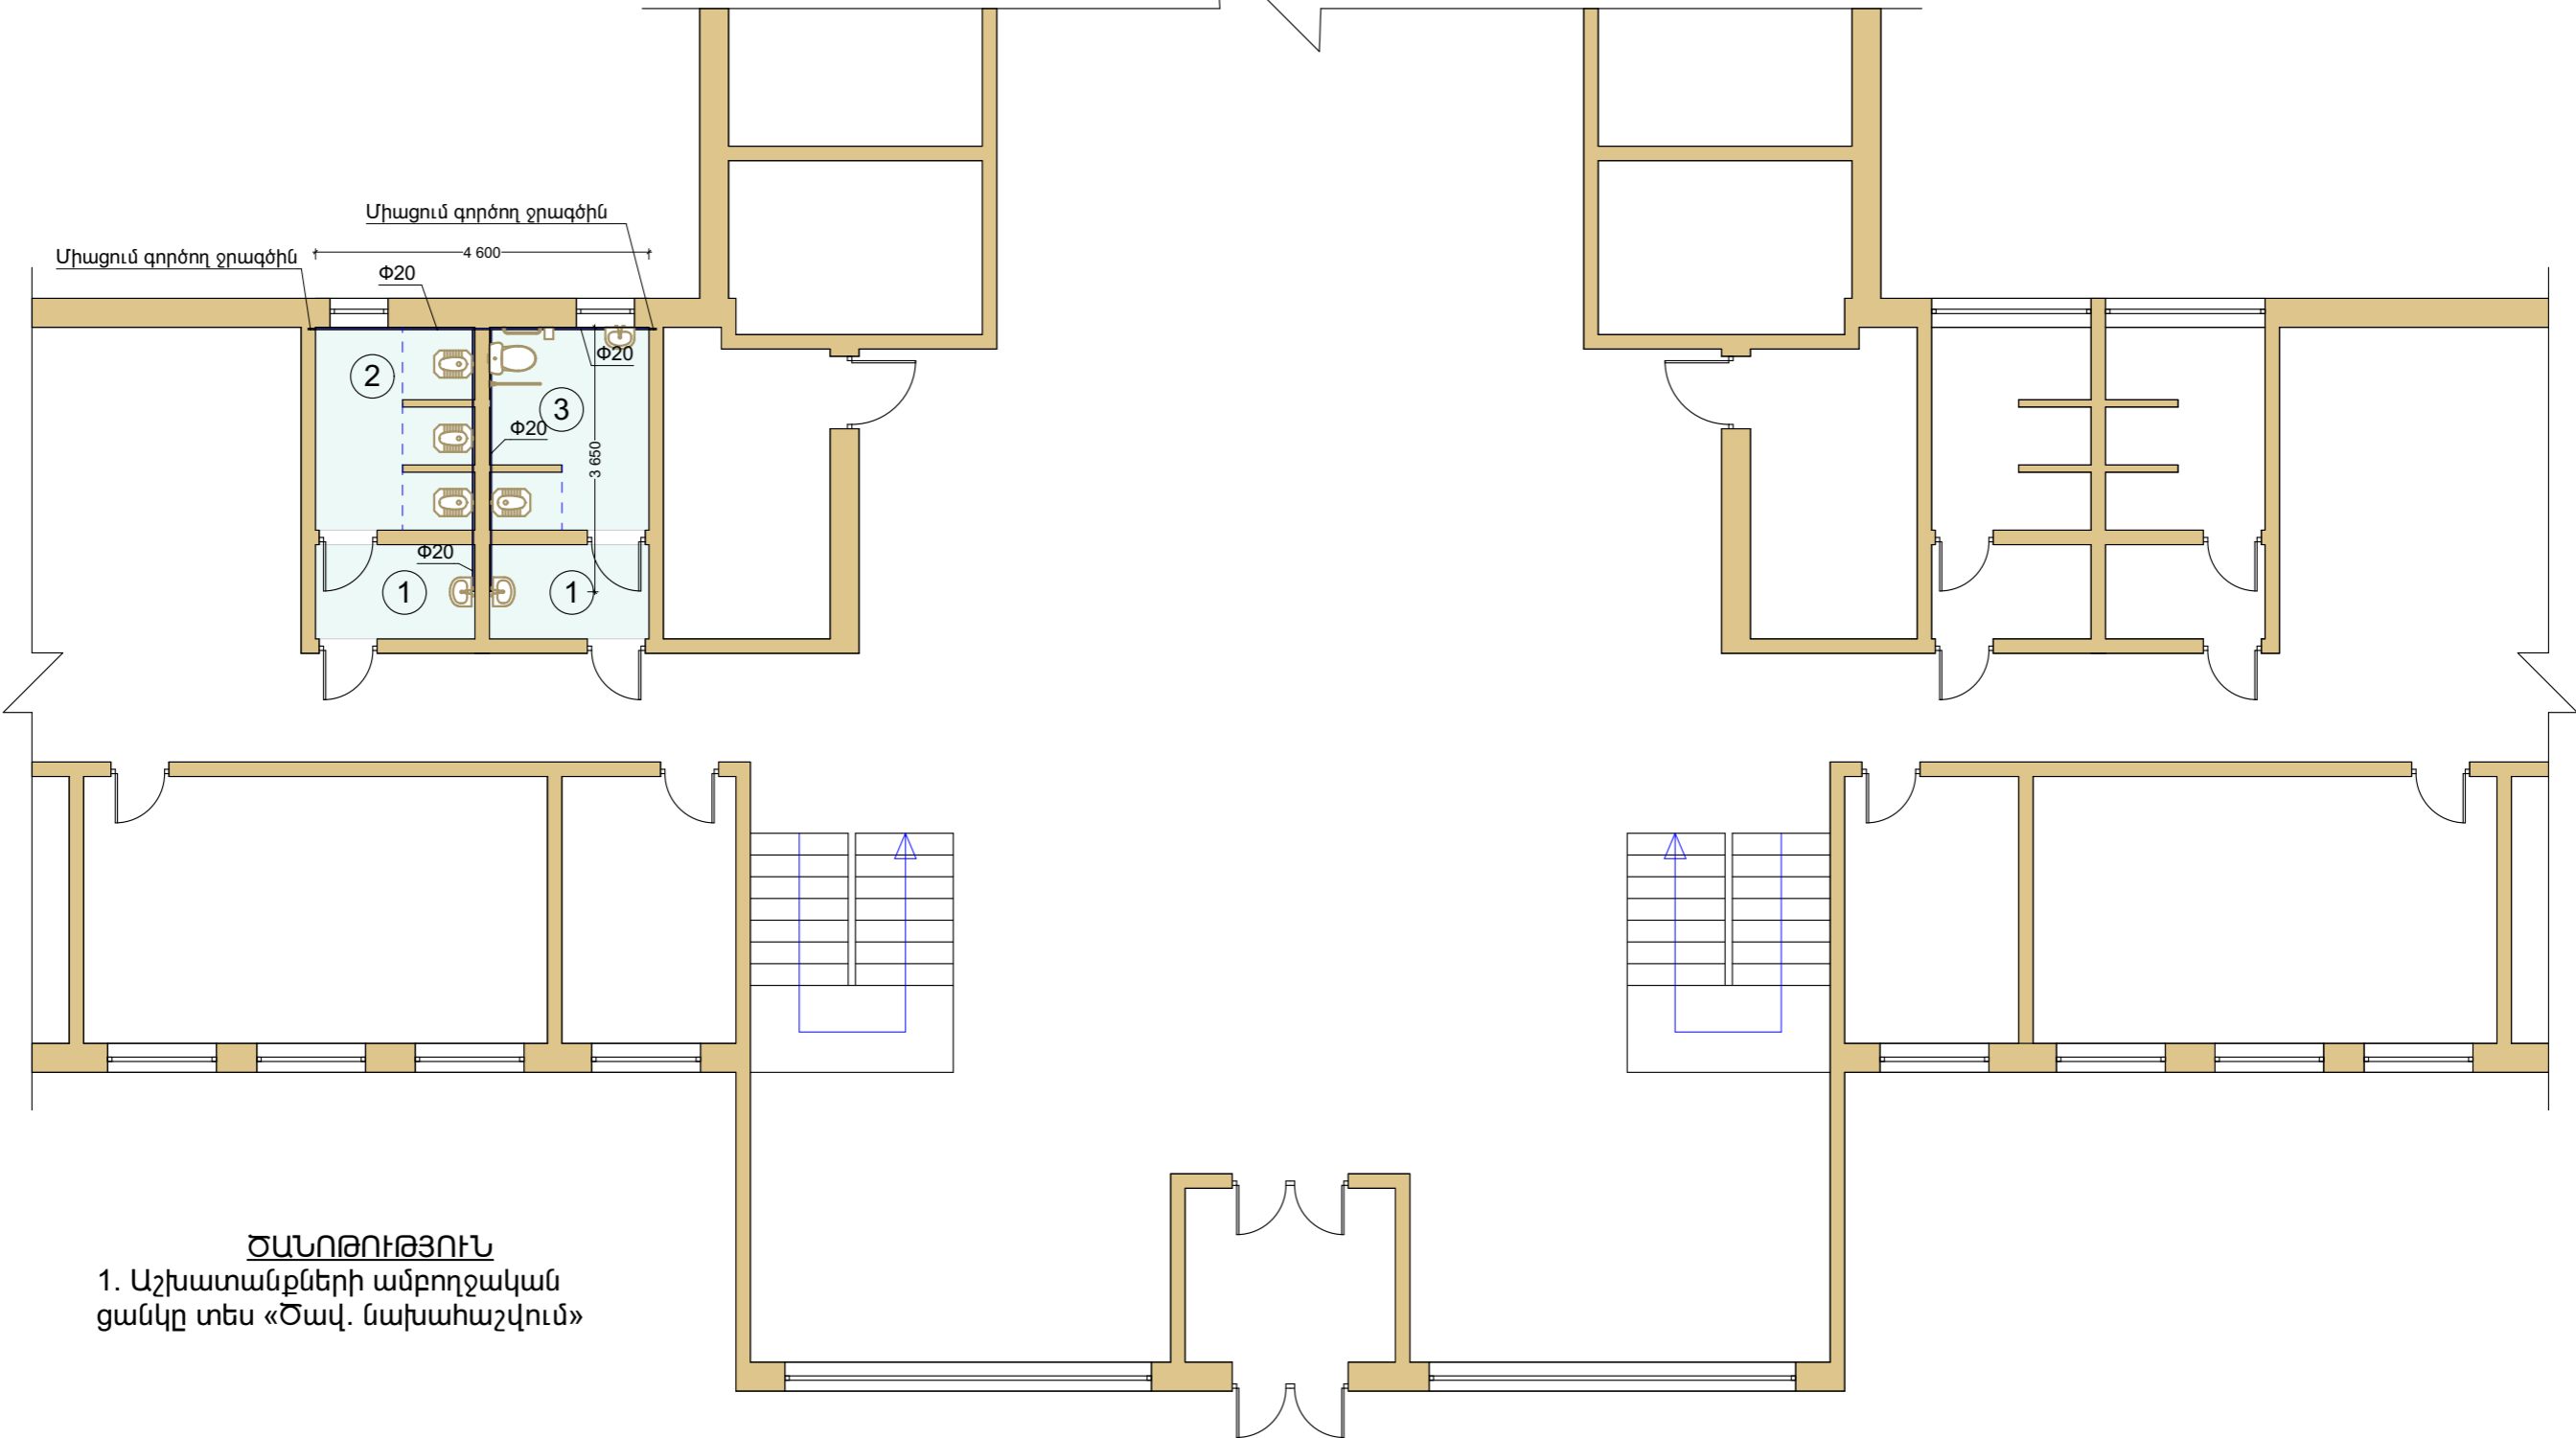

ԾԱՆՈԹՈՒԹՅՈՒՆ
1. Աշխատանքների ամբողջական
ցանկը տես «Ծավ. նախահաշվում»


Նախ. ղեկավար	Ա. Եղիկյան		<<<< ԱՐԱՐԱՏԻ ՄԱՐԶԻ ԶՈՐԱԿԻ ՄՈՆԹԵ ՄԵԼՔՈՆՅԱՆԻ ԱՆՎԱՆ ՄԻՋՆ. ԴՊՐՈՑ>>> ՊՈԼՎԻՍ ՍԱՆՀԱՆԳՈՒՅՑՆԵՐԻ ՀԻՄՆԱՆՈՐԴԱՄԱՆ ԱՇԽԱՏԱՆՔՆԵՐ			
			Պատվիրատու:	Փուլ	Թերթ	Թերթեր
			<<<< ԱՐԱՐԱՏԻ ՄԱՐԶԻ ԶՈՐԱԿԻ ՄՈՆԹԵ ՄԵԼՔՈՆՅԱՆԻ ԱՆՎԱՆ ՄԻՋՆ. ԴՊՐՈՑ>>> ՊՈԼՎ	Ա Ն	10	
			Հատակագիծ (Զրամատակարարման ներքին ցանց)	<<ԲԱՂԵՇ>>		
				Ս Պ Ը		

ՀԱՏԱԿԱԳԻԾ
(ԿՈՅՈՒՂՈՒ ՆԵՐՔԻՆ ՑԱՆՑ)

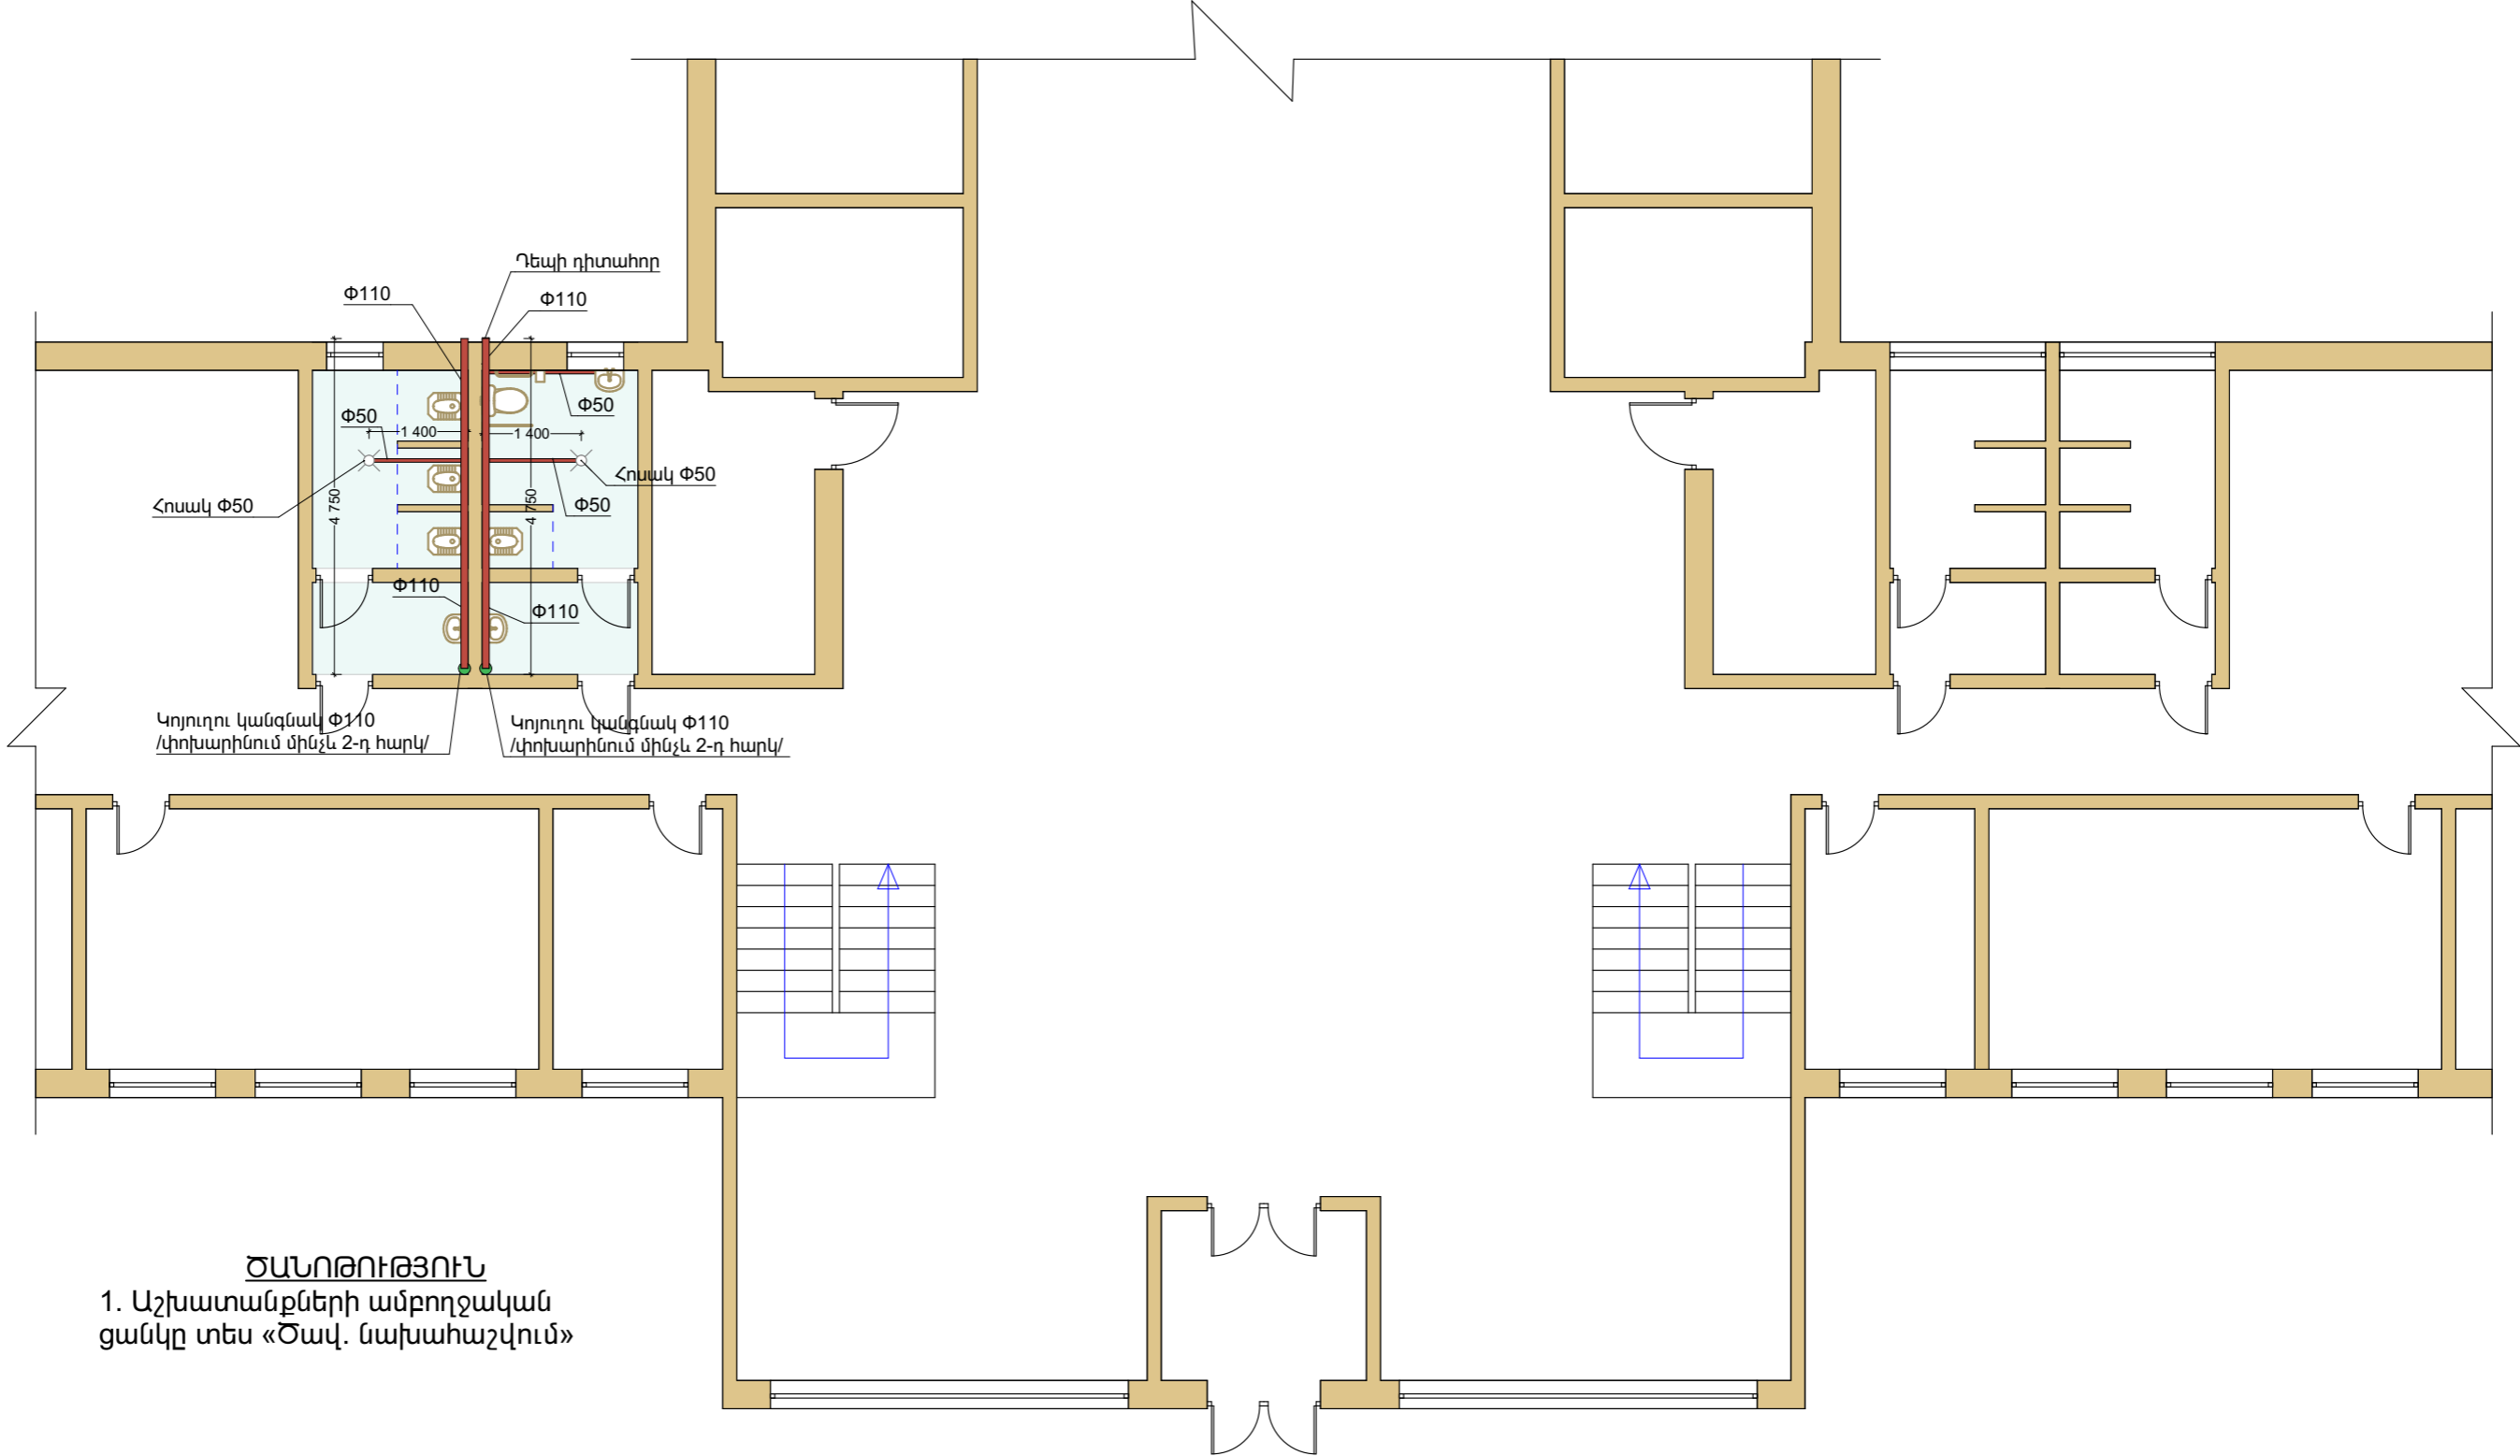


ԾԱՆՈԹՈՒԹՅՈՒՆ
1. Աշխատանքների ամբողջական
ցանկը տես «Ծավ. նախահաշվում»

Նախ. Դեկավար	Ս. Եղիկյան	<<<< ԱՐԱՐԱՏԻ ՄԱՐԶԻ ԶՈՐԱԿԻ ՄՈՆԹԵ ՄԵԹՈՆՅԱՆԻ ԱՆՎԱՆ ՄԻՋՆ. ԴՊՐՈՑ>>> ՊՈԱԿ-Ի ՍԱՆՀԱՏԱԳՈՒՅՑՆԵՐԻ ՀԻՄՆԱՆՈՐՈՂԱՄԱՆ ԱՇԽԱՏԱՆՔՆԵՐ			
		Պատվիրատու:		Փուլ	Թերթ
		<<<< ԱՐԱՐԱՏԻ ՄԱՐԶԻ ԶՈՐԱԿԻ ՄՈՆԹԵ ՄԵԹՈՆՅԱՆԻ ԱՆՎԱՆ ՄԻՋՆ. ԴՊՐՈՑ>>> ՊՈԱԿ		Ա Ն	11
		Հատակագիծ (Կոյուղու ներքին ցանց)		<<ԲԱՆԴԵՆ>>	
				Ս Պ Ը	

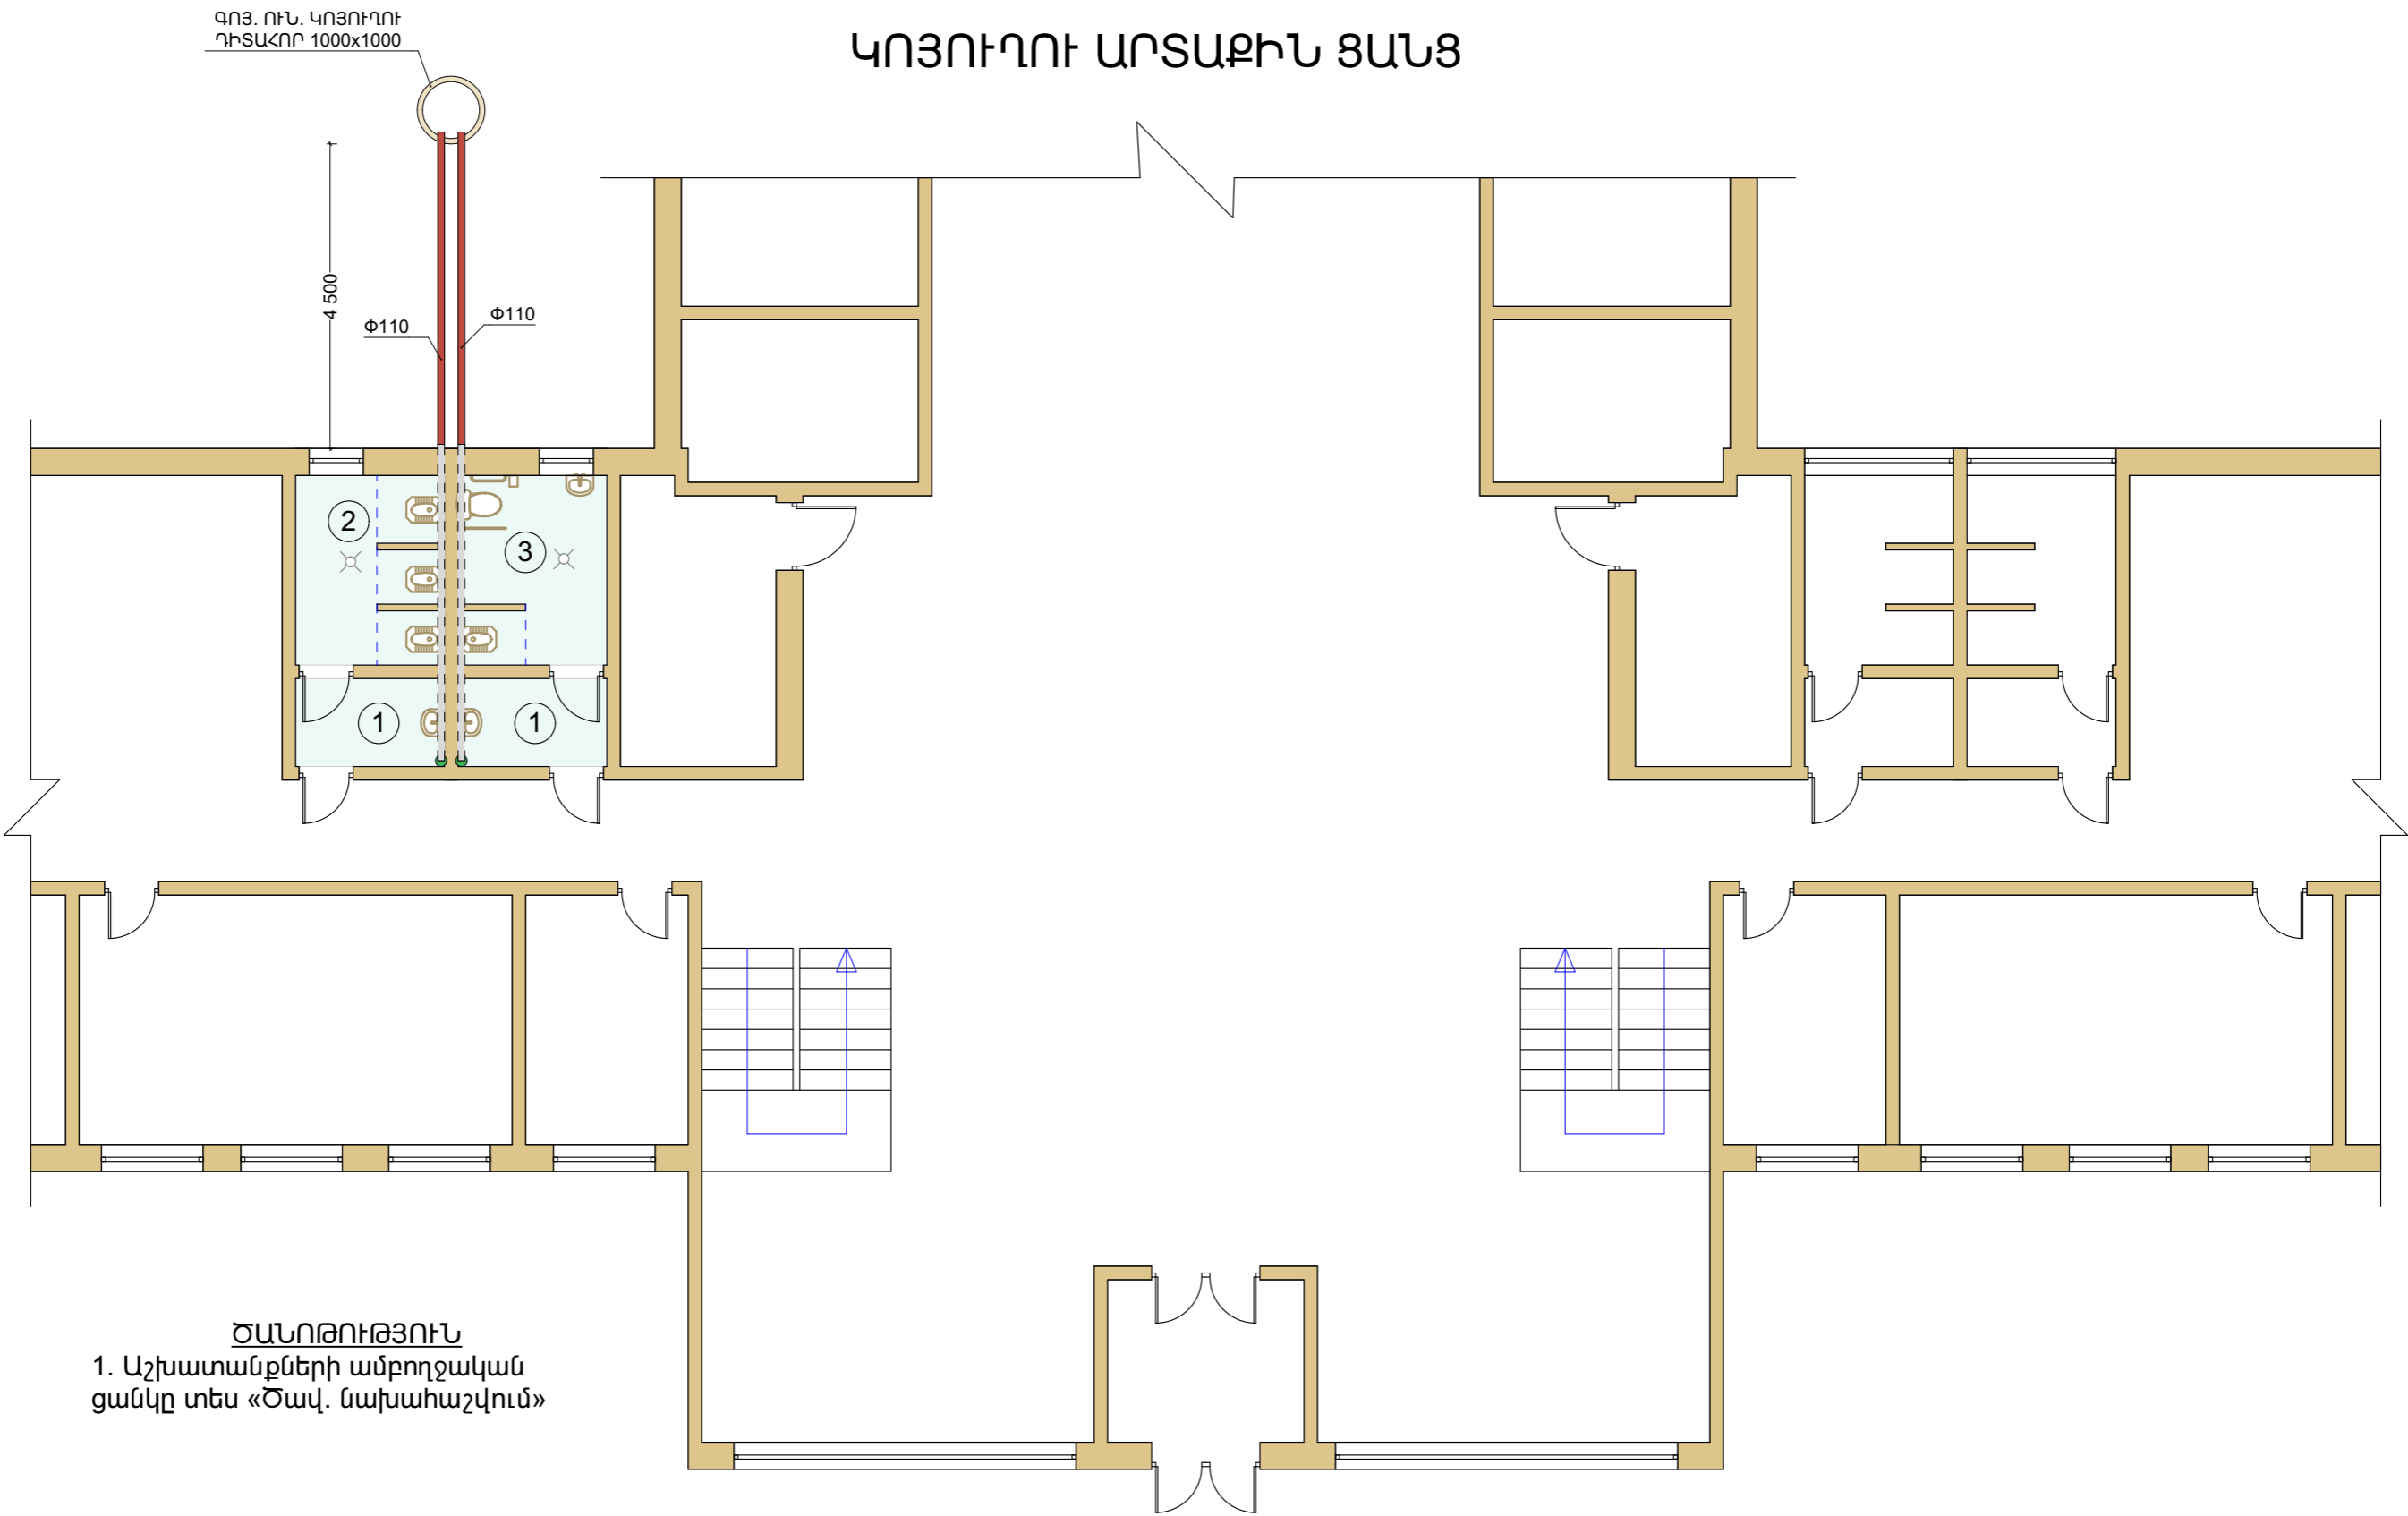

ԾԱՆՈԹՈՒԹՅՈՒՆ
1. Աշխատանքների ամբողջական
ցանկը տես «Ծավ. նախահաշվում»

Նախ. Դեկավար	Ա. Եղիկյան	<<<< ԱՐԱՐԱՏԻ ՄԱՐԶԻ ԶՈՐԱԿԻ ՄՈՆԹԵ ՄԵԼՔՈՆՅԱՆԻ ԱՆՎԱՆ ՄԻՋՆ. ԴՊՐՈՑ>>> ՊՈԱԿ-Ի ՍԱՆՀԱՆԳՈՒՅՑՆԵՐԻ ՀԻՄՆԱՆՈՐՈՎՄԱՆ ԱՇԽԱՏԱՆՔՆԵՐ			
		Պատվիրատու:	Փուլ	Թերթ	Թերթեր
		<<<< ԱՐԱՐԱՏԻ ՄԱՐԶԻ ԶՈՐԱԿԻ ՄՈՆԹԵ ՄԵԼՔՈՆՅԱՆԻ ԱՆՎԱՆ ՄԻՋՆ. ԴՊՐՈՑ>>> ՊՈԱԿ	Ա Ն	12	
		Հատակագիծ (Կոյուղու արտաքին ցանց)	<<ԲԱՆԴԵՆ>>		
			Ս Պ Ը		

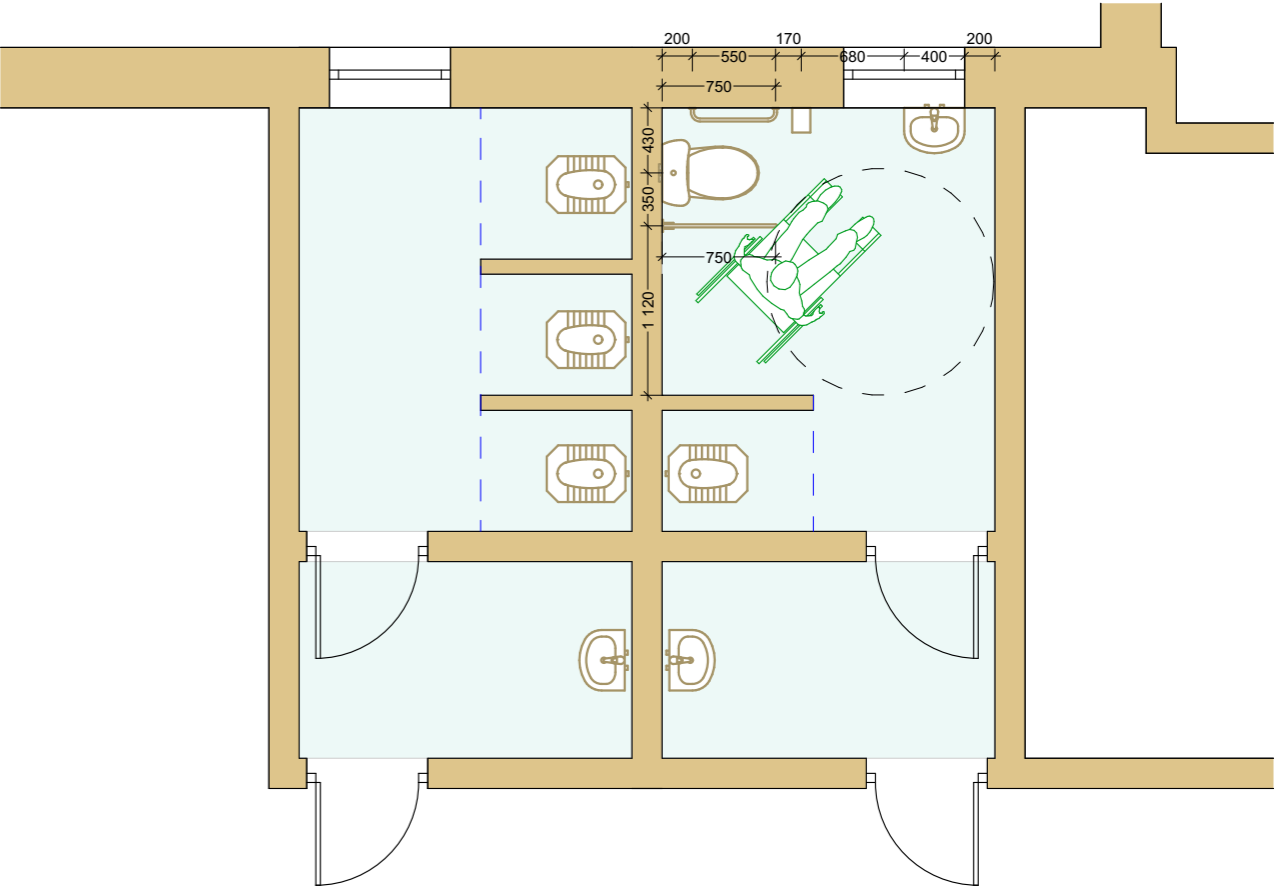

Նախ. Դեկավար	Ս. Եղիկյան		<<<< ԱՐԱՐԱՏԻ ՄԱՐԶԻ ԶՈՐԱԿԻ ՄՈՆԹԵ ՄԵԼՔՈՆՅԱՆԻ ԱՆՎԱՆ ՄԻՋՆ. ԴՊՐՈՑ>>> ՊՈԼՎԻ-Ի ՍԱՆՀԱՏԱԳՈՒՅՑՆԵՐԻ ՀԻՄՆԱՆՈՐԴԱՄԱՆ ԱՇԽԱՏԱՆՔՆԵՐ			
			Պատվիրատու:	Փուլ	Թերթ	Թերթեր
			<<<< ԱՐԱՐԱՏԻ ՄԱՐԶԻ ԶՈՐԱԿԻ ՄՈՆԹԵ ՄԵԼՔՈՆՅԱՆԻ ԱՆՎԱՆ ՄԻՋՆ. ԴՊՐՈՑ>>> ՊՈԼՎ	Ա Ն	13	
			Հաշմանդամների սանհանգույց	<<ԲԱՆԵՆ>>		
				Ս Պ Ը		

