

ՀԱՍՑԵ՛ <<ՀՀ ԳԵՂԱՐՔՈՒՆԻՔԻ ՄԱՐԶ ՄԵՎԱՆ ՀԱՄԱՅՆՔԻ
ԽՈՐՀՈՒՐԴՆԵՐԻ ՓՈՂՈՑ ԹԻՎ 6 ՄԻՋՆԱԿԱՐԳ ԴՊՐՈՑ
ՊՈԱԿ-Ի ՇԵՆՔ>>

<<ԹԻՎ 6 ՄԻՋՆԱԿԱՐԳ ԴՊՐՈՑ ՊՈԱԿ-Ի ՇԵՆՔԻ
ՄԱՐԶԱԴԱՀԼԻՃԻ ՎԵՐԱՆՈՐՈԳՈՒՄ>>



<<RAF-AVO>> LTD
<<РАФ-АВО>> ООО
<<ՌԱՖ-ԱՎՈ>> ՍՊԸ

ՀՀ Գեղարքունիքի մարզ ք. Գավառ Արծրունի եղբ. Ս երբ. 12
Мара Гегаркуник г.Гавара Бр.Арцрун. п.2 п.12
Էլ. փոստ bergnyan.rafa@mail.ru, հեռ. (093 19 70 55, 095 33 33 31)



ԿՈՆՍՏՐՈՒԿՏՈՐԱԿԱՆ ՄԱՍԻ ԱՇԽԱՏԱՆՔԱՅԻՆ ԳԾԱԳՐԵՐԻ ԱՆՎԱՆԱՑԱՆԿ	
№	ԱՆՎԱՆՈՒՄԸ
01	ՆԱԽԱԳԾԻ ԿԱԶՄԸ
02	ՉԱՓԱԳՐՄԱՆ ՀԱՏԱԿԱԳԻԾ
03	ԱՊԱՄՈՆՏԱԺՄԱՆ ՀԱՏԱԿԱԳԻԾ
04	ՓՈՓՈԽՈՒԹՅԱՆ ՀԱՏԱԿԱԳԻԾ
05	ՊԱՏԵՐԻ ՄԱԿՆԻՇԱՎՈՐՄԱՆ ՀԱՏԱԿԱԳԻԾ
06	ՊԱՏԵՐԻ ՓՈՎԱԾՔ 1-4
07	ՊԱՏԵՐԻ ՓՈՎԱԾՔ 5-16
08	ԴՌՆԵՐԻ ԵՎ ՊԱՏՈՒՀԱՆՆԵՐԻ ՄԱԿՆԻՇԱՎՈՐՄԱՆ ՀԱՏԱԿԱԳԻԾ
09	ԴՌՆԵՐԻ ԵՎ ՊԱՏՈՒՀԱՆՆԵՐԻ ՄԱՍՆԱԳԻՐ

ԱՊԱՄՈՆՏԱԺՎՈՂ ՀԱՏԱԿՆԵՐԸ			
№	ՍԵՆՔ	ՀԱՏԱԿԻ ՏԵՍԱԿ	ՄԱԿԵՐԵՄ (մ²)
1	ԴԱՀԼԻՃ	ԲԵՏՈՆԵ	150.50
2	ՊԱՀԵՍՏ	ՓԱՅՏԵ	16.56
3	ՀԱՆԴԵՐՁԱՐԱՆ 1	ՓԱՅՏԵ	6.54
4	ՀԱՆԴԵՐՁԱՐԱՆ 2	ՓԱՅՏԵ	4.40
ԸՆԴՀԱՆՈՒՐ ԱՊԱՄՈՆՏԱԺՈՒՄ			178.00

ՆՈՐ ՀԱՏԱԿՆԵՐԻ ԻՐԱԿԱՆԱՑՈՒՄ			
№	ՍԵՆՔ	ՀԱՏԱԿԻ ՏԵՍԱԿ	ՄԱԿԵՐԵՄ (մ²)
1	ԴԱՀԼԻՃ	ՌԵՏԻՆԵ	150.50
2	ՊԱՀԵՍՏ	ԼԱՍԻՆԱՏ	16.56
3	ՀԱՆԴԵՐՁԱՐԱՆ 1	ԼԱՍԻՆԱՏ	6.54
4	ՀԱՆԴԵՐՁԱՐԱՆ 2	ԼԱՍԻՆԱՏ	4.40
ԸՆԴՀԱՆՈՒՐ ՓՈՓՈԽՈՒԹՅՈՒՆ			178.00

ՊԱՏԵՐ	
ՇԱՐՎԱԾՔ ԲԼՈԿՈՎ ՍՎԱՂ	9.48 մ²
ԼԱՏԵՔՍ	180.88 մ²
ՅՈՒՂԱՆԵՐԿ	189.52 մ²
ՑԵՄԵՆԱՎԱԶԵ ՍՎԱՂ	32.16 մ²
ՊԱՇՏՊԱՆԻՉ ՑԱՆՑ	15.63 մ²

ԱՌԱՍՏԱՂՆԵՐ			
№	ՍԵՆՔ	ԻՐԱԿԱՆԱՑՈՒՄ	ՄԱԿԵՐԵՄ (մ²)
1	ԴԱՀԼԻՃ	ՆԵՐԿՈՒՄ	150.50
2	ՊԱՀԵՍՏ	ՆԵՐԿՈՒՄ	16.56
3	ՀԱՆԴԵՐՁԱՐԱՆ 1	ՆԵՐԿՈՒՄ	6.54
4	ՀԱՆԴԵՐՁԱՐԱՆ 2	ՆԵՐԿՈՒՄ	4.40
ԸՆԴՀԱՆՈՒՐ			178.00

ԼՈՒՍԱՎՈՐՈՒԹՅՈՒՆ	
LED ԼՈՒՅՍ 100Վտ	10 հաւտ
LED ԼՈՒՅՍ 18Վտ	4 հաւտ
ԱՆԶԱՏԻՉՆԵՐ	9 հաւտ
ՎԱՐԴԱԿՆԵՐ	5 հաւտ

ԲԱՑԱՏՐԱԳԻՐ



ՀԱՍՑԵ՝ ՀՀ ԳԵՂԱՐՔՈՒՆԻՔԻ ՄԱՐԶԿ ՍԵՎԱՆ ՀԱՄԱՅՆՔԻ ԹԻՎ 6 ՄԻԶՆԱԿԱՐԳ ԴՊՐՈՑ ՊՈԱԿ-Ի ՇԵՆՔԻ ՄԱՐԶԱԴԱՀԼԻՃԻ ՎԵՐԱՆՈՐՈԳՄԱՆ ՆԱԽԱԳԻԾ:

ՆԱԽԱՏԵՍՎՈՒՄ Է ԻՐԱԿԱՆԱՑՆԵԼ՝

- Գոյություն ունեցող հատակների շերտի ապամոնտաժում և նոր հատակների տեղադրում որոնց ընդհանուր մակերեսը կազմում է 178 մ²:
- Պատերում պատուհանների համար բացվածքների և նոր շարվածքի իրականացում
- Պատերի ներկի շերտի հեռացում և նոր ներկի իրականացում՝ պատերի ներկման մակերեսները բերված են դրանց փռվածքներում:
- Իրականացվում է նաև առաստաղների ներկում որոնց ընդհանուր մակերեսը կազմում է 178 մ²:
- Հին դռների և պատուհանների փոխարինում նորերով համապատասխան գծագրի:

ՎԵՐԱԿԱՆԳՄԱՆ ՄԱՍ		ՓՈՒԼ ԱՆ	
ՏՆՕՐԵՆ	Ռ. Հերզնյան	<<ՀՀ ԳԵՂԱՐՔՈՒՆԻՔԻ ՄԱՐԶԿ ՍԵՎԱՆ ՀԱՄԱՅՆՔԻ ԹԻՎ 6 ՄԻԶՆԱԿԱՐԳ ԴՊՐՈՑ ՊՈԱԿ-Ի ՇԵՆՔ>> <<ՄԱՐԶԱԴԱՀԼԻՃԻ ՎԵՐԱՆՈՐՈԳՈՒՄ>>	
ՆԱԽ. ՃԱՐՏ	Ա. Հերզնյան		
Ն.Գ.Ի.	Մ. Հերզնյան	ՆԱԽԱԳԾԻ ԿԱԶՄԸ	ԹԵՐԹ
<<ՌԱՅ - ԱՎՈ>> ՍՊԸ Լից. 17043-1-2-3 Արտ. ՃԲԴ-Ա-026 ԿԵԴ-Ա2-002		01	09



0.000 ՆԻՇ ՉԱՓԱՂՈՒՄ, Մ. 1 : 100

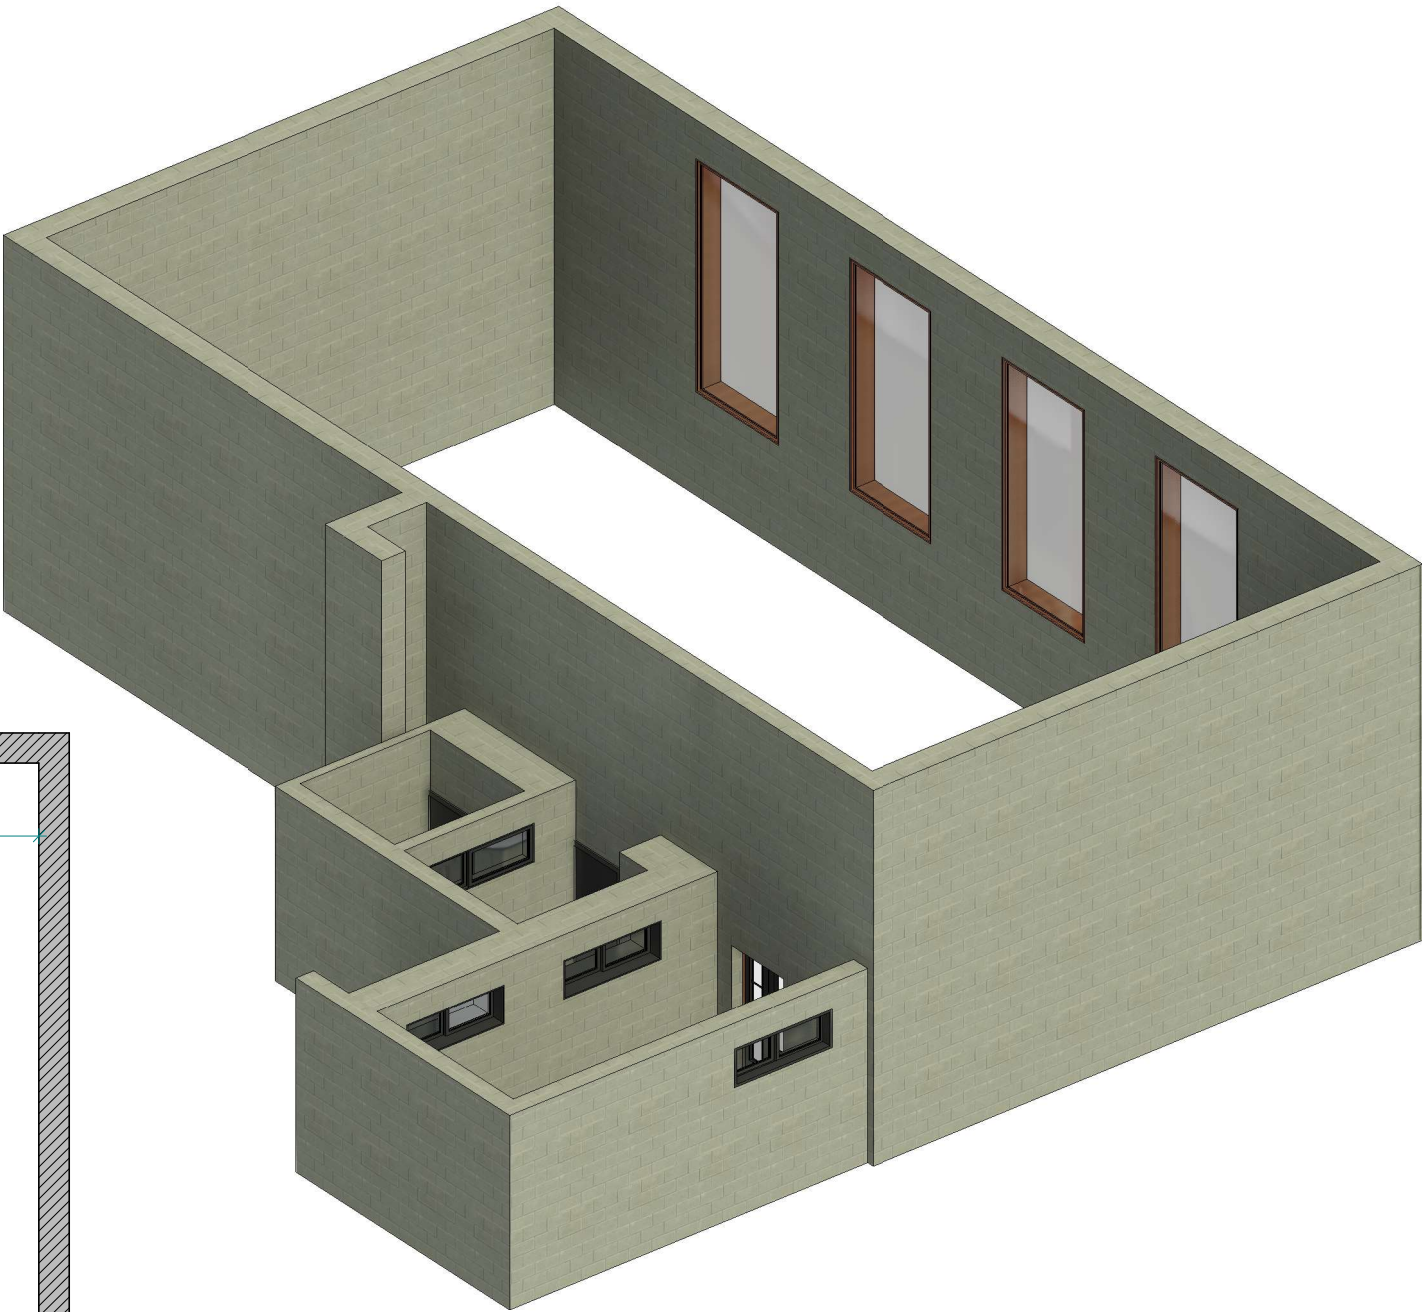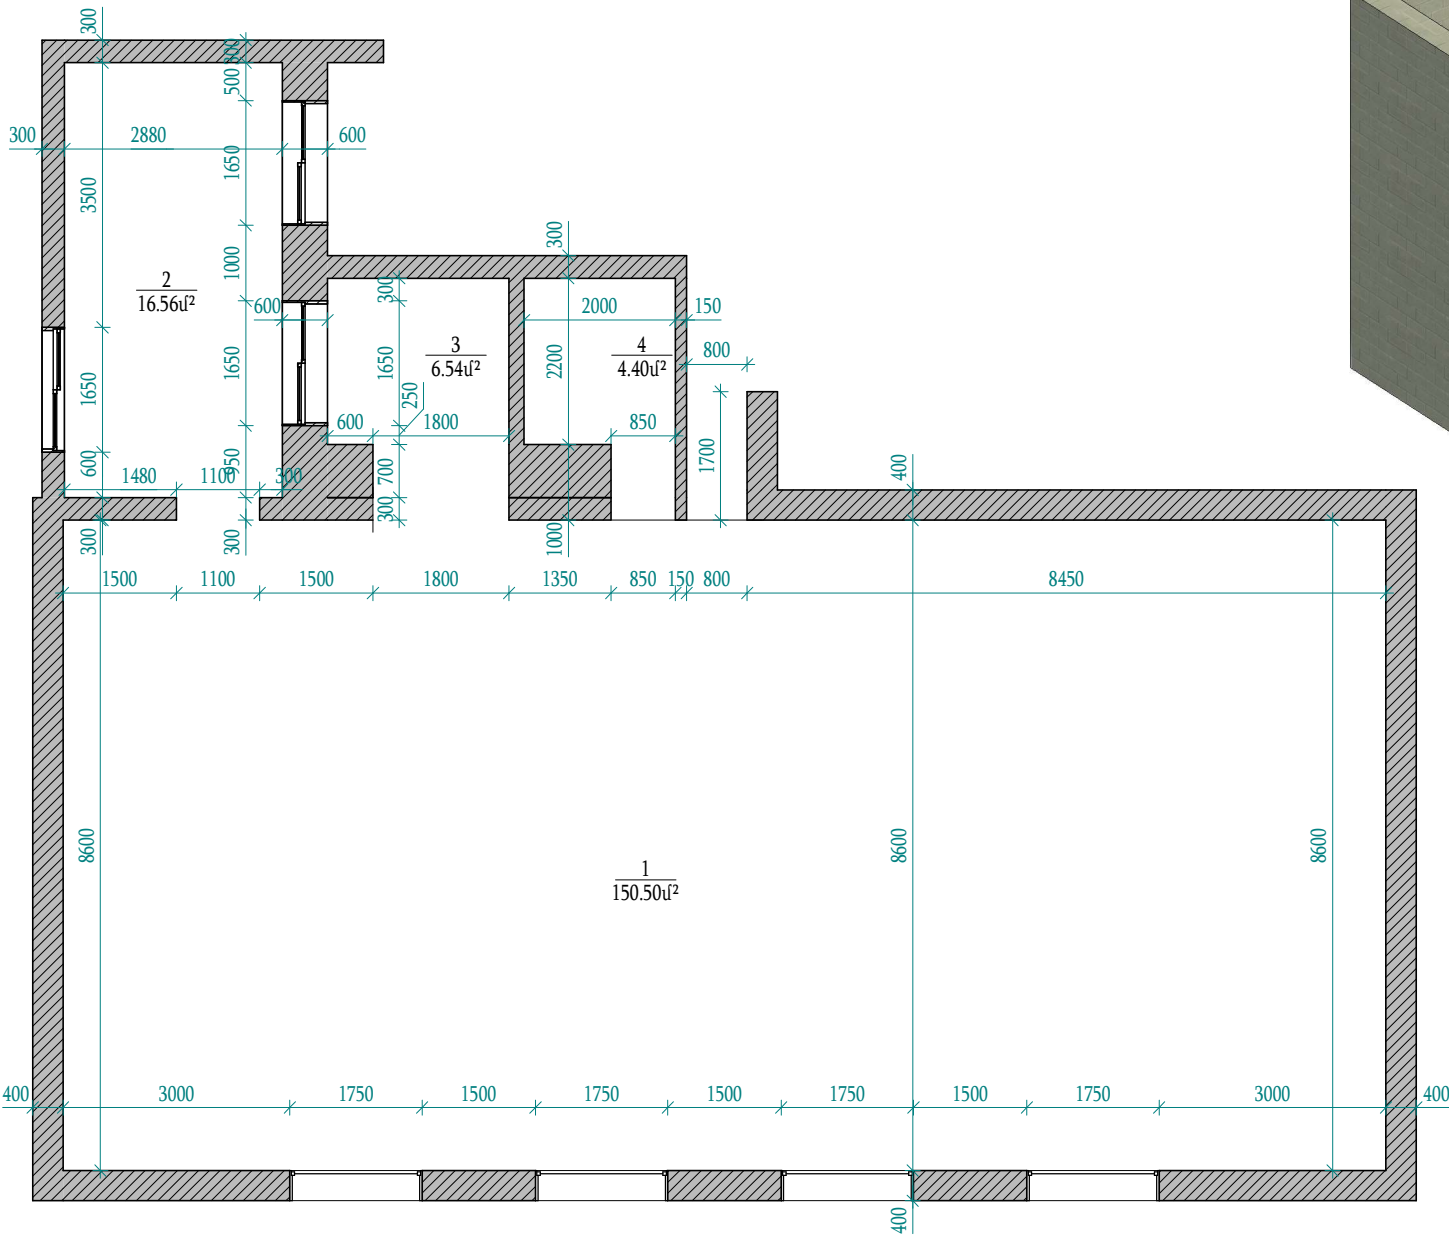

ՄԱՍՆԱԳԻՐ		
№	ԱՆՎԱՆՈՒՄ	ՄԱԿԵՐԵՄ (մ²)
1	ԴԱՀԼԻՃ	150.50
2	ՊԱՀԵՍՏ	16.56
3	ՀԱՆԴԵՐՁԱՐԱՆ 1	6.54
4	ՀԱՆԴԵՐՁԱՐԱՆ 2	4.40
ԸՆԴՀԱՆՈՒՐ		178.00

ՏՆՕՐԵՆ			ՎԵՐԱԿԱՆԳՄԱՆ ՄԱՍ		ՓՈԻԼ
					ԷՆ
ՏՆՕՐԵՆ	Ռ. Հեքգնյան		<<ՀՀ ԳԵՂԱՐՔՈՒՆԻՔԻ ՄԱՐԶԿ ՍԵՎԱՆ ՀԱՄԱՅՆՔԻ ԹԻՎ 6 ՄԻՋՆԱԿԱՐԳ ԴՊՐՈՅ ՊՈԱԿ-Ի ՇԵՆՔ>>		
ՆԱԽ. ՃԱՐՏ	Ա. Հեքգնյան		<<ՄԱՐԶԱԴԱՀԼԻՃԻ ՎԵՐԱՆՈՐԳՈՒՄ>>		
Ն.Գ.Ի.	Մ. Հեքգնյան		ՉԱՓԱԳՐՄԱՆ ՀԱՏԱԿԱԳԻԾ	ԹԵՐԹ	ԹԵՐԹԵՐ
<<ՌԱՅ - ԱՎՈ>> ՍՊԸ Լից. 17043-1-2-3 Արտ. ՃԲԴ-Ա-026 ԿԵԴ-Ա2-002				02	09

ԱՊԱՄՈՆՏԱԺՈՒՄ, Մ. 1 : 100

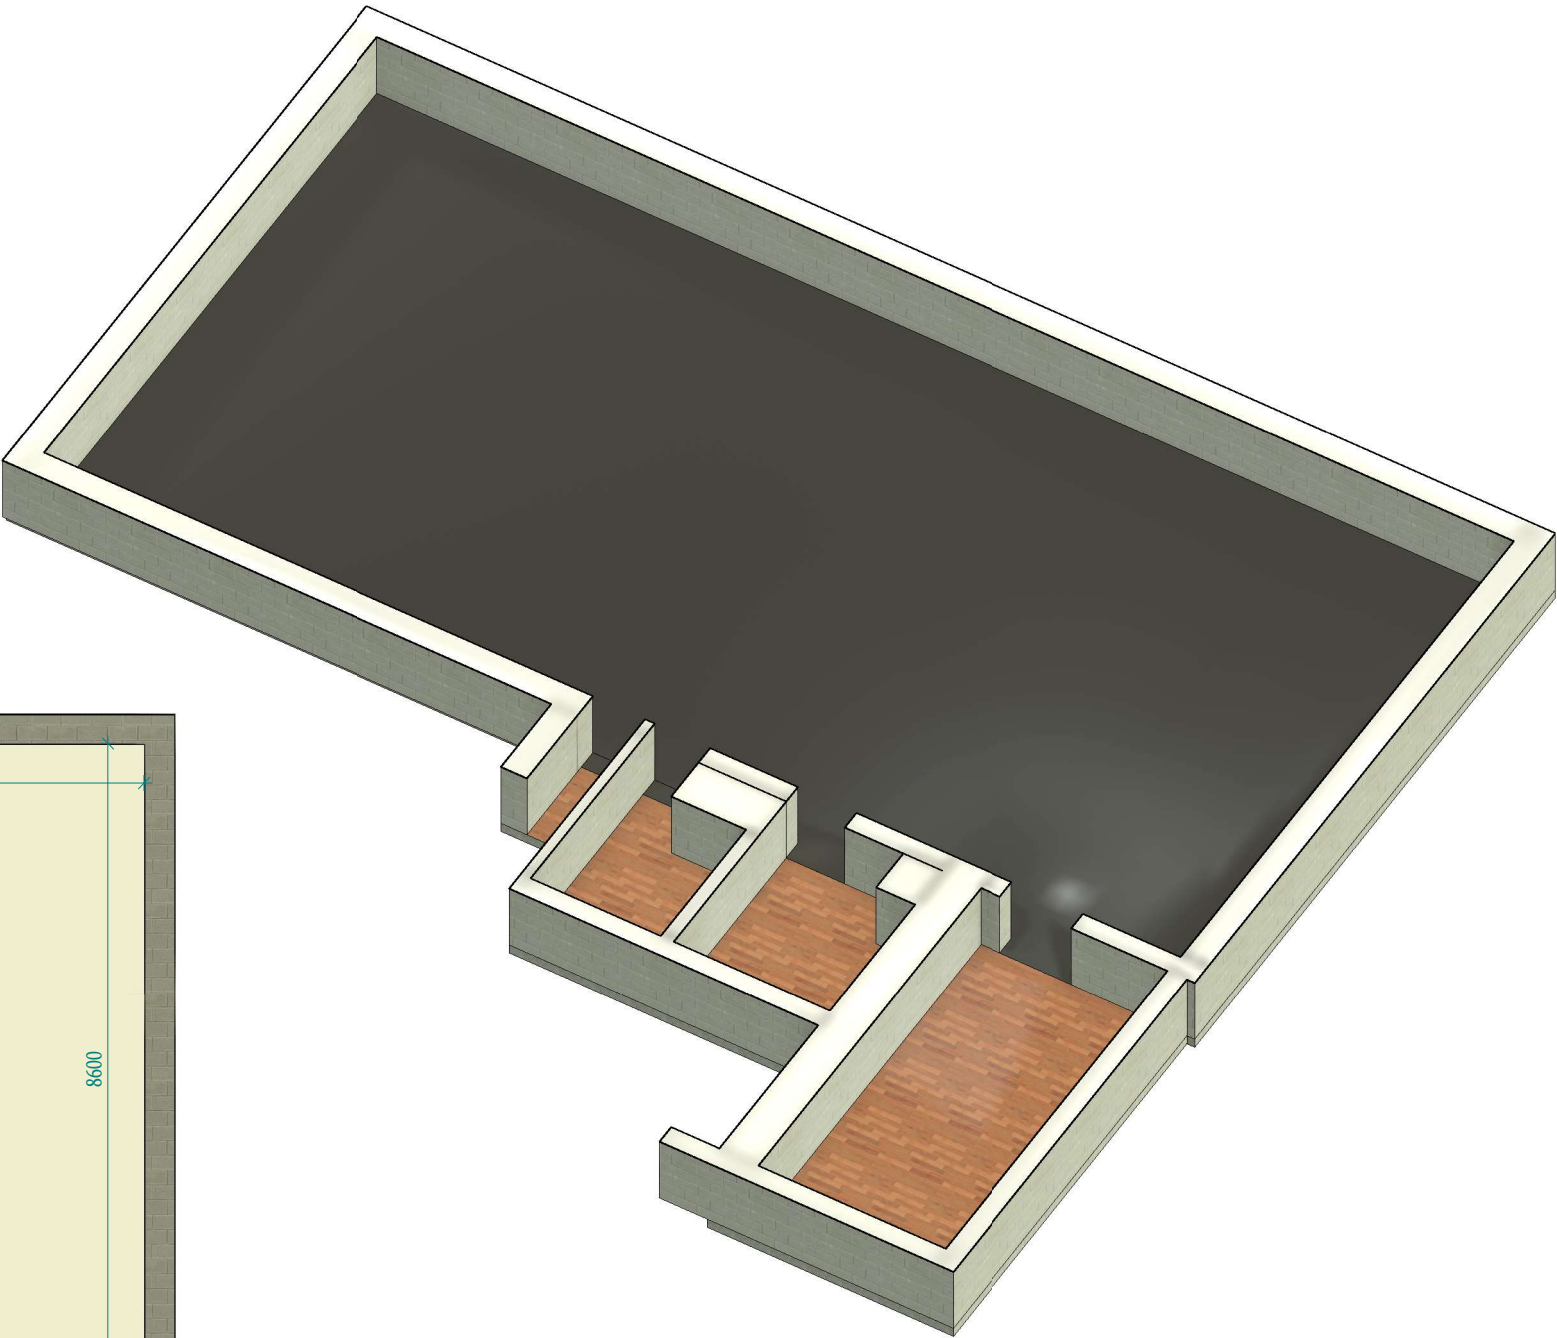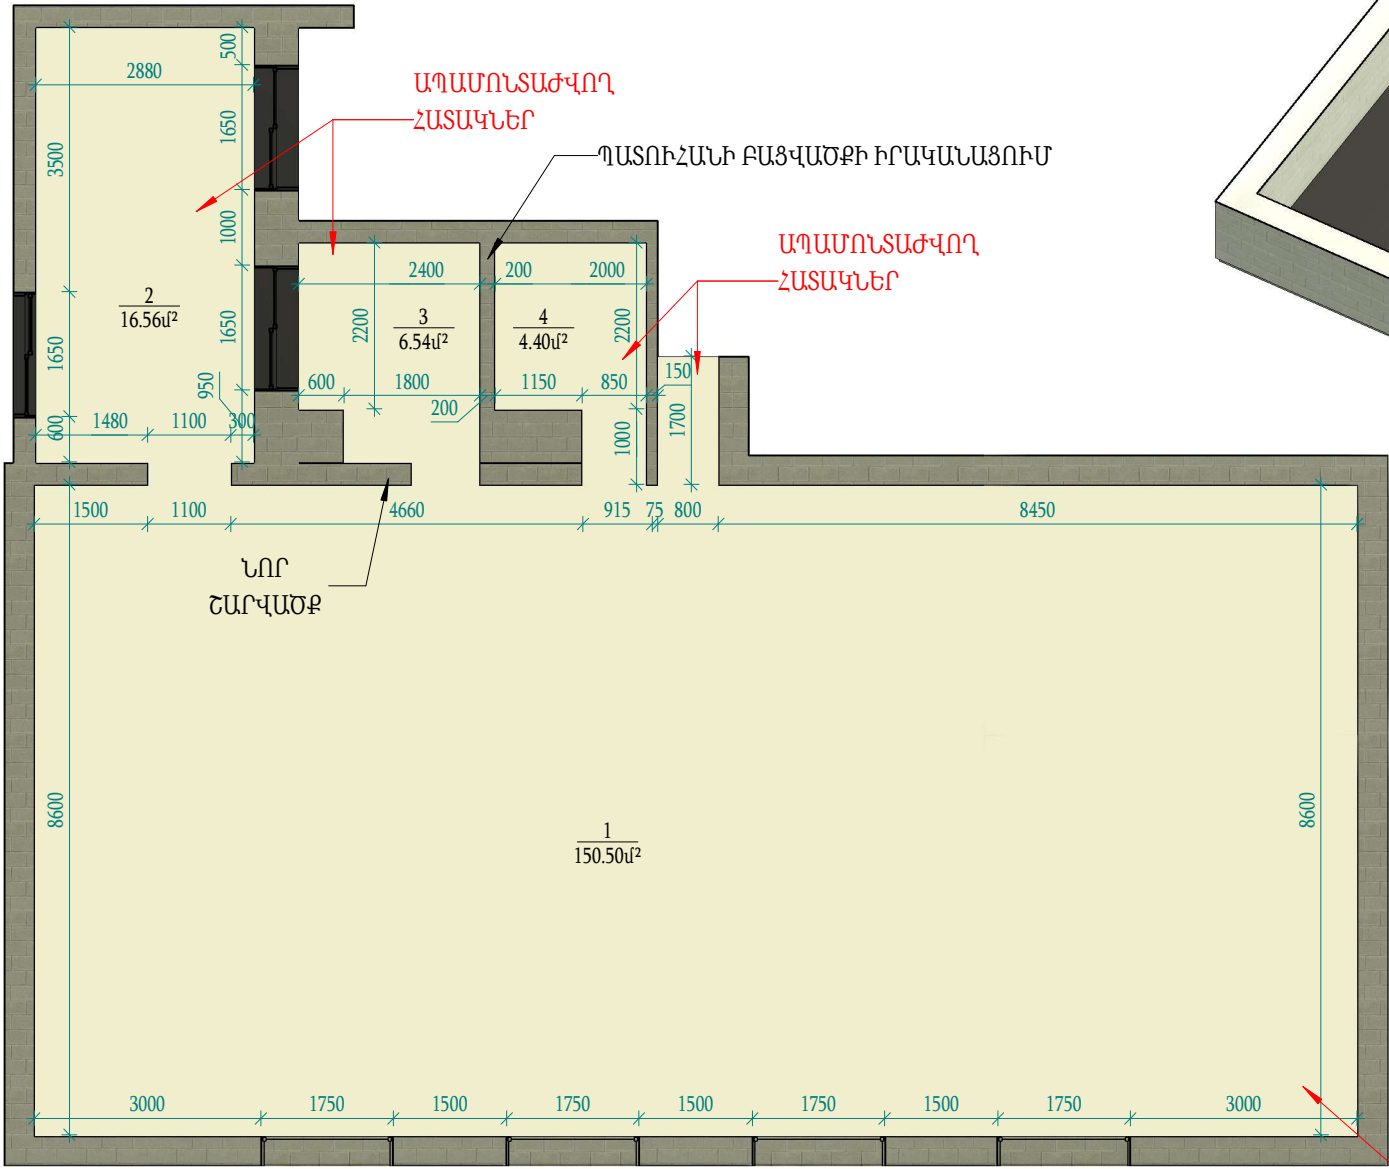



ԱՊԱՄՈՆՏԱԺՈՒՄ ՀԱՏԱԿՆԵՐ			
№	ՄԵՆՔ	ՀԱՏԱԿԻ ՏԵՄԱԿ	ՄԱԿԵՐԵՄ (մ²)
1	ԴԱՀԼԻՃ	ԲԵՏՈՆԵ	151
2	ՊԱՀԵՍՏ	ՓԱՅՏԵ	17
3	ՀԱՆԴԵՐՁԱՐԱՆ 1	ՓԱՅՏԵ	7
4	ՀԱՆԴԵՐՁԱՐԱՆ 2	ՓԱՅՏԵ	4
ԸՆԴՀԱՆՈՒՐ			178

ԾԱՆՈԹՈՒԹՅՈՒՆՆԵՐ

- նշված հատակները և պատի նշված հատվածը ենթակա են քանդման
- քանդվող հատակների տեսակները և մակերեսները բերված են մասնագրում

ՎԵՐԱԿԱՆԳՄԱՆ ՄԱՍ			ՓՈՒԼ
ՏՆՕՐԵՆ	Ռ. Հեղզնյան		ԷՆ
ՆԱԽ. ՃԱՐՏ	Ա. Հեղզնյան		
Ն.Գ.Ի.	Մ. Հեղզնյան		
<<ՆԱԽ - ԱՎՈ>> ՍՊԸ Լից. 17043-1-2-3 Արտ. ՃԲԴ-Ա-026 ԿԵԴ-Ա2-002			03 09


ՓՈՓՈԽՈՒԹՅԱՆ ՀԱՏԱԿԱԳԻԾ, Մ. 1 : 100

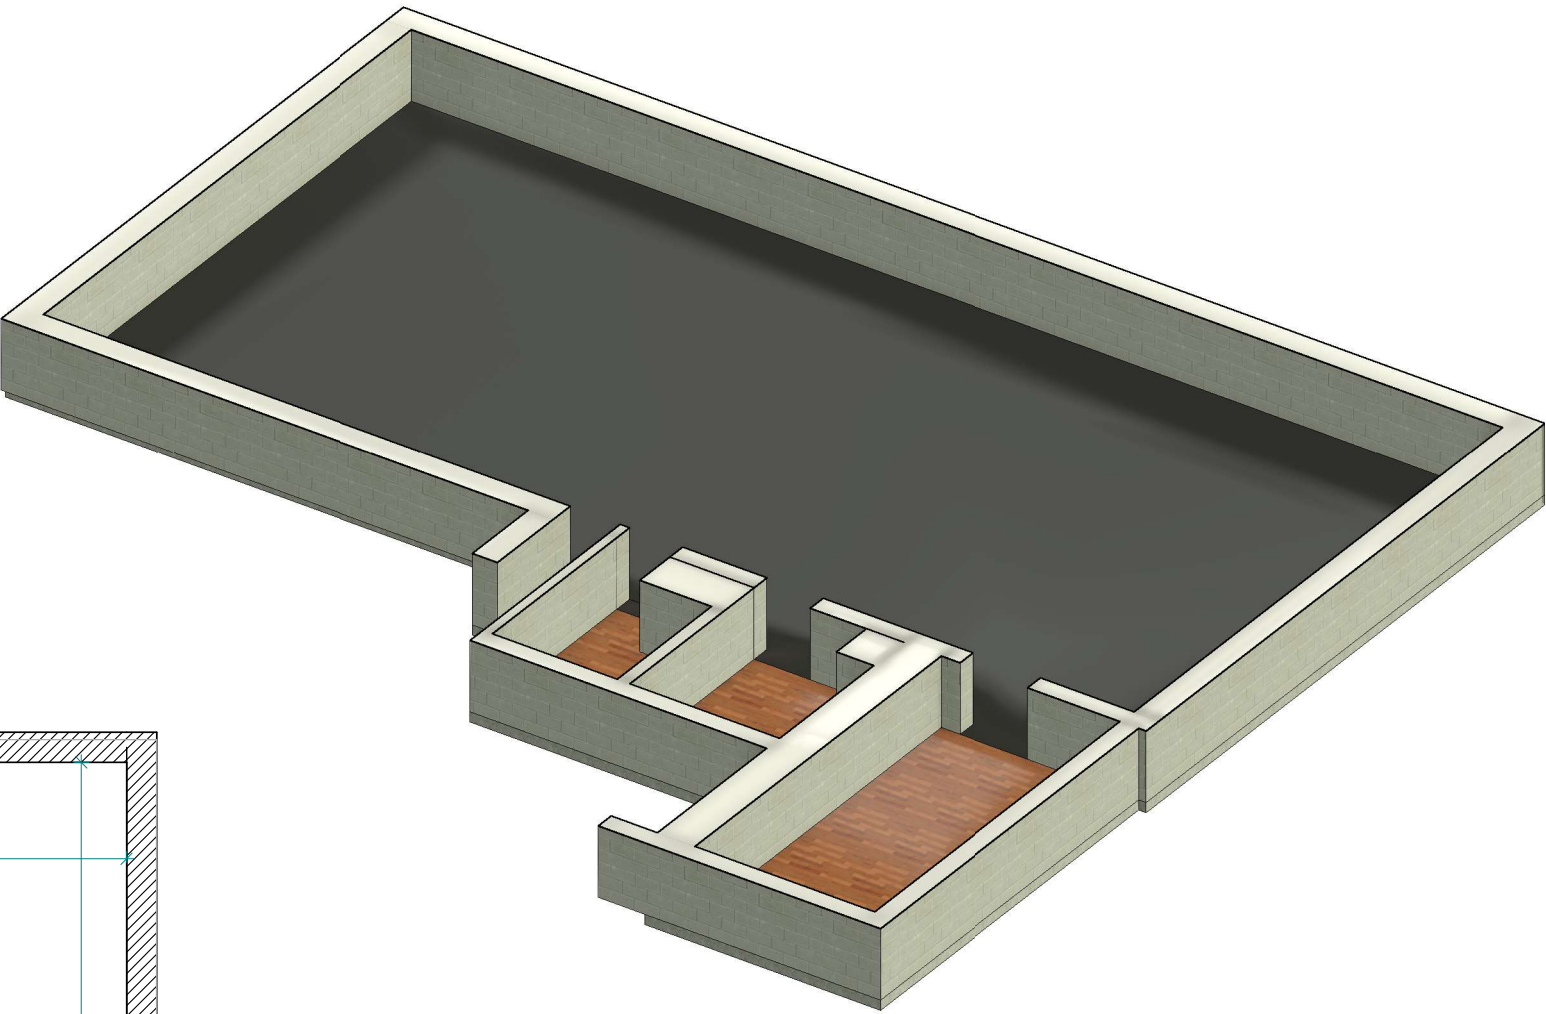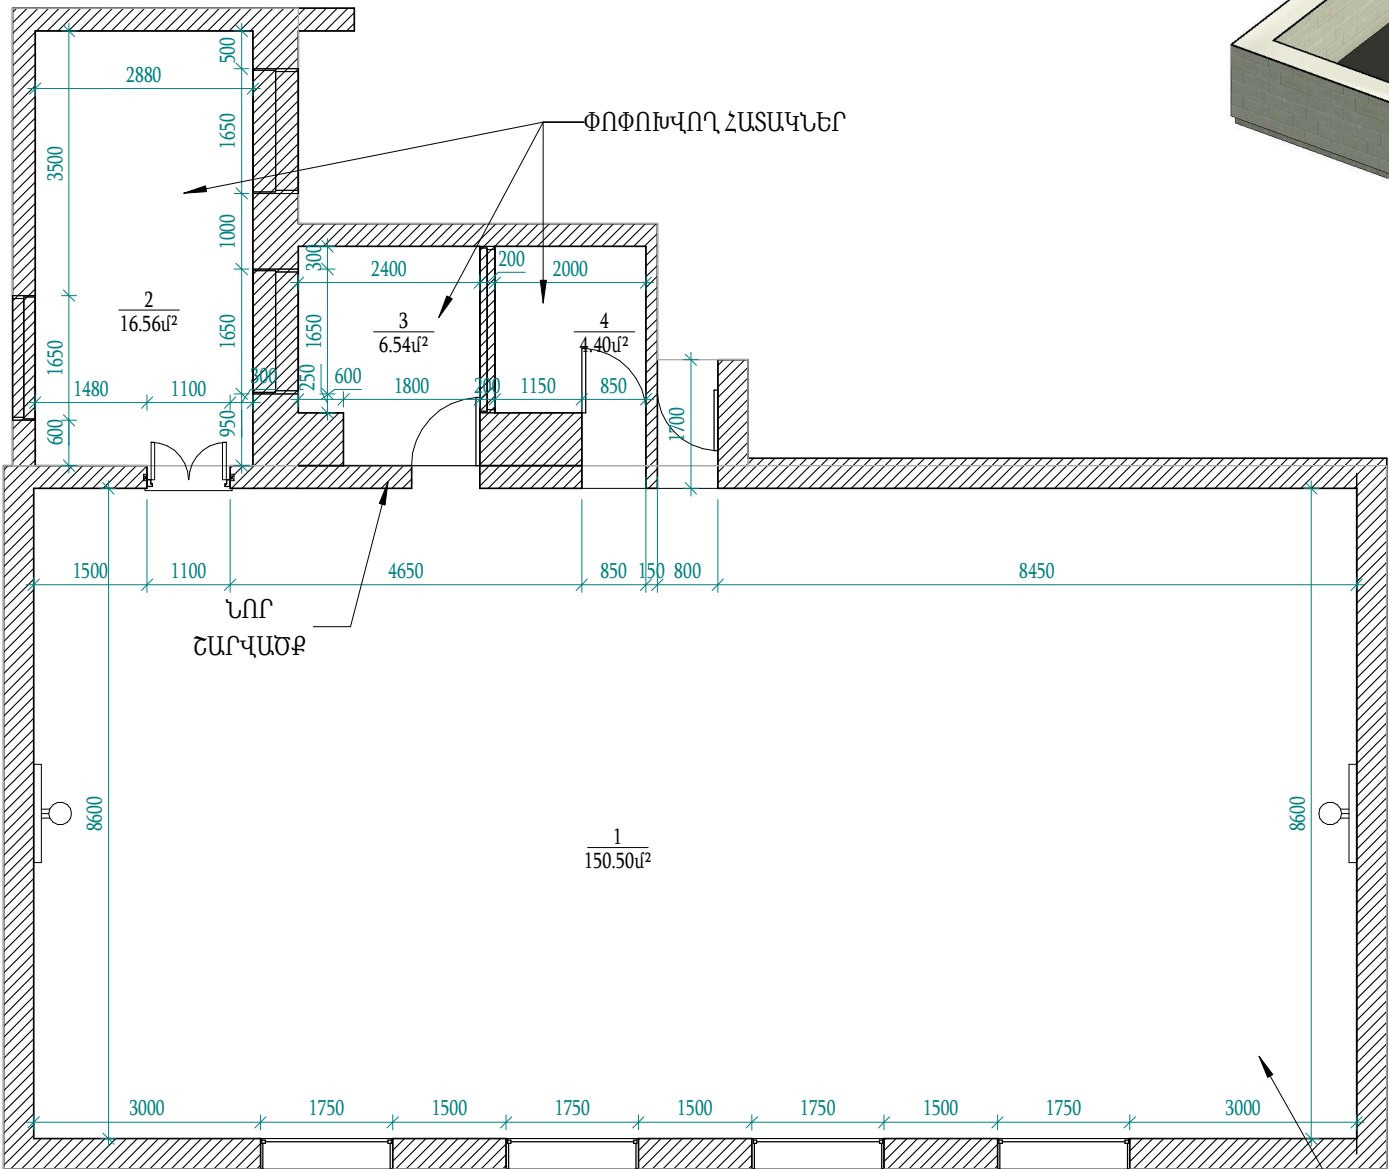

ՓՈՓՈԽՎՈՂ ՀԱՏԱԿ


ՓՈՓՈԽՎՈՂ ՀԱՏԱԿՆԵՐ			
№	ՍԵՆՔ	ՀԱՏԱԿԻ ՏԵՍԱԿ	ՄԱԿԵՐԵՍ (մ²)
1	ԴԱՀԼԻՃ	ՌԵՏԻՆԵ	150.50
2	ՊԱՀԵՍ	ԼԱՄԻՆԱՏ	16.56
3	ՀԱՆԴԵՐՁԱՐԱՆ 1	ԼԱՄԻՆԱՏ	6.54
4	ՀԱՆԴԵՐՁԱՐԱՆ 2	ԼԱՄԻՆԱՏ	4.40
ԸՆԴՀԱՆՈՒՐ			178.00

ՀԱՏԱԿՆԵՐԻ ԿՏՐՎԱԾՔՆԵՐ

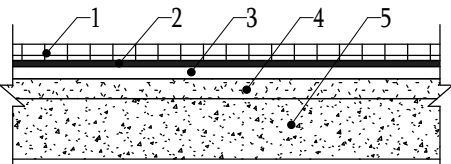

- Ռետինե հատակ 5 մմ
- Սոսինձ 1 մմ
- Բնրնահարթեցնող շերտ 10 մմ
- Ցեմենտավազային հարթաշերտ 30-50 մմ
- Ե/ք սալ 200 մմ

159,65մ²

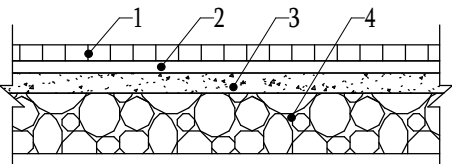


- Լամինատե հատակ 8-10 մմ
- Բնրնահարթեցնող հատակ 10 մմ
- Փետոնե հատակի կառուցում B12.5 60 մմ
- Բուտաբետոնե շերտ B12.5 150 մմ

41.49մ²

ՎԵՐԱԿԱՆԳՄԱՆ ՄԱՍ			ՓՈԻԼ ԷՆ		
ՏՆՕՐԵՆ	Ռ. Հեթկյան		<<ՀՀ ԳԵՂԱՐՔՈՒՆԻՔԻ ՄԱՐԶԿ ՍԵՎԱՆ ՀԱՄԱՅՆՔԻ ԹԻՎ 6 ՄԻՋՆԱԿԱՐԳ ԴՊՐՈՑ ՊՈԱԿ-Ի ՇԵՆՔ>> <<ՍԱՐՁԱՄԱՀԼԻՃԻ ՎԵՐԱՆՈՐԳՈՒՄ>>		
ՆԱԽ. ՃԱՐՏ	Ա. Հեթկյան				
Ն.Գ.Ի.	Մ. Հեթկյան		ՓՈՓՈԽՈՒԹՅԱՆ ՀԱՏԱԿԱԳԻԾ	ԹԵՐԹ	ԹԵՐԹԵՐ
<<ՌԱՅ - ԱՎՈ>> ՍՊԸ Լից. 17043-1-2-3 Արտ. ՃԲԴ-Ա-026 ԿԵԴ-Ա2-002				04	09


ՊԱՏԵՐԻ ՄԱԿՆԻՇԱՎՈՐՈՒՄ, Մ. 1 : 100

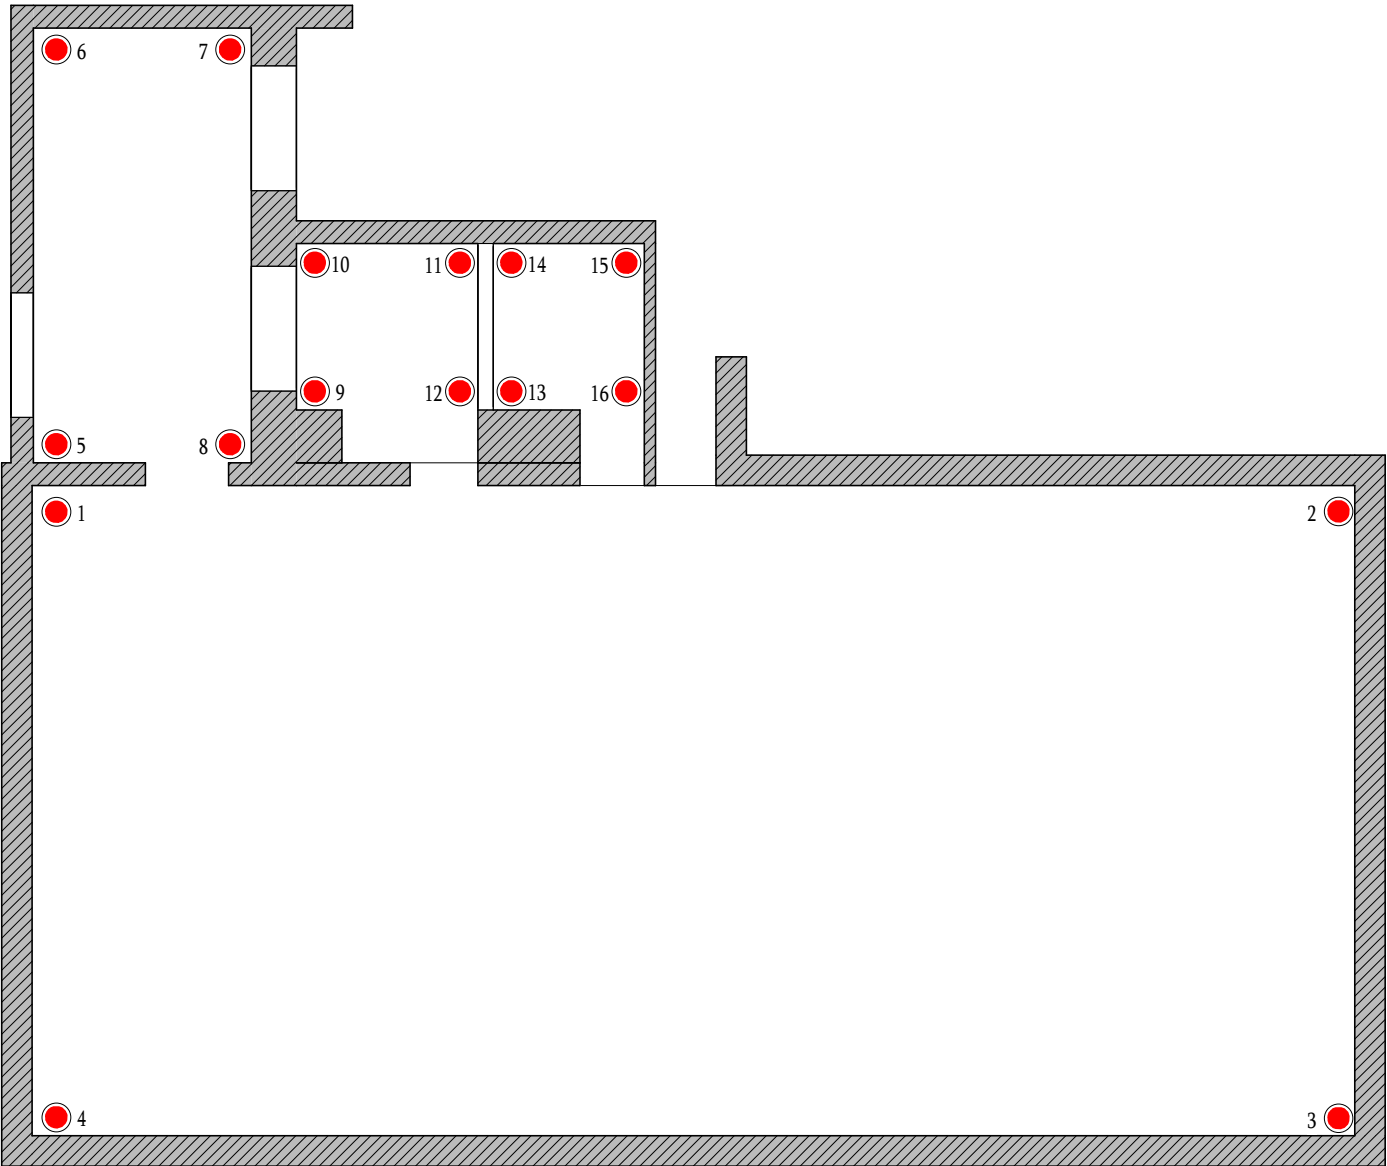

ԾԱՆՈԹՈՒԹՅՈՒՆՆԵՐ

- Հատակագծերում ներկայացված են պատերի փոկածքների ներկայացման սկզբունքները ըստ համարակալման:

ԱՌԱՍՏԱՂՆԵՐԻ ՀԱՏԱԿԱԳԻԾ, Մ. 1 : 100

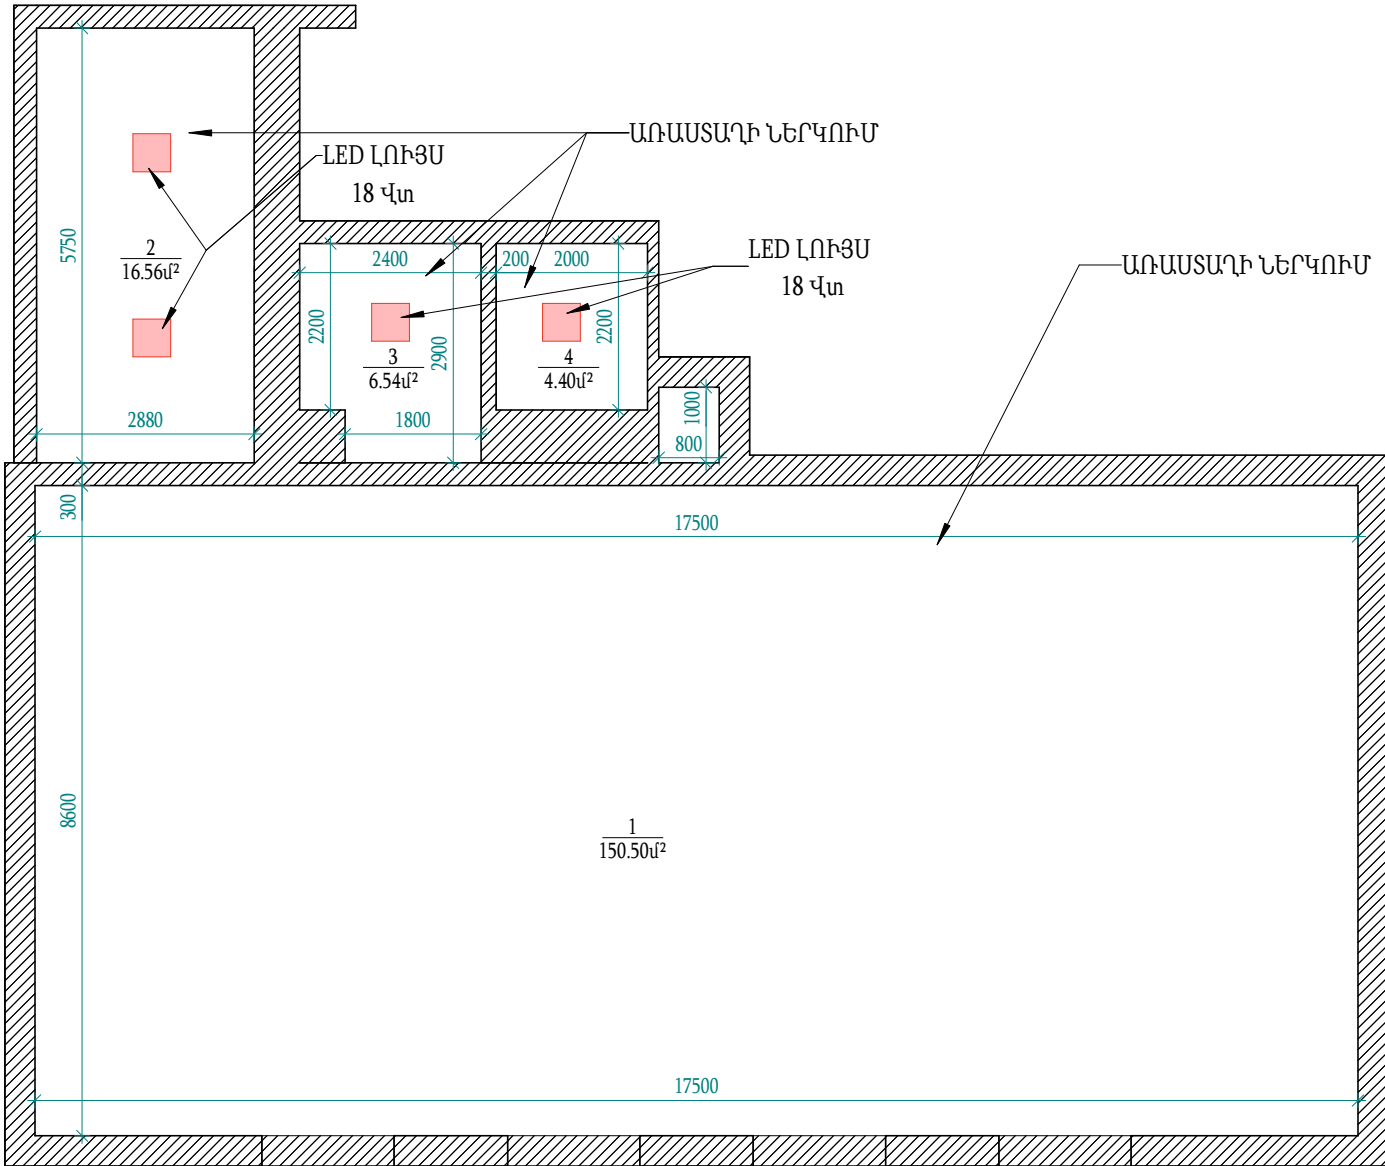


ԾԱՆՈԹՈՒԹՅՈՒՆՆԵՐ


- Իրականացնել նշված առաստաղների ներկում, ներկման ընդհանուր մակերեսը **178մ²**:
- LED լույս 18 Վտ՝ **4 հաւտ**:

ՎԵՐԱԿԱՆԳՄԱՆ ՄԱՍ			ՓՈԻԼ		
			ԷՆ		
ՏՆՕՐԵՆ	Ռ. Հերզնյան		<<ՀՀ ԳԵՂԱՐՔՈՒՆԻՔԻ ՄԱՐԶԿ ՍԵՎԱՆ ՀԱՄԱՅՆՔԻ ԹԻՎ 6 ՄԻՋՆԱԿԱՐԳ ԴՊՐՈՑ ՊՈԱԿ-Ի ՇԵՆՔ>>		
ՆԱԽ. ՃԱՐՏ	Ա. Հերզնյան				
Ն.Գ.Ի.	Մ. Հերզնյան		ՊԱՏԵՐԻ ՄԱԿՆԻՇԱՎՈՐՄԱՆ ՀԱՏԱԿԱԳԻԾ	ԹԵՐԹ	ԹԵՐԹԵՐ
<<ՌԱՅ - ԱՎՈ>> ՍՊԸ Լից. 17043-1-2-3 Արտ. ՃԲԴ-Ա-026 ԿԵԴ-Ա2-002			05	09	

ՊԱՏԵՐԻ ՓՈՎԱԾՔ 1-3

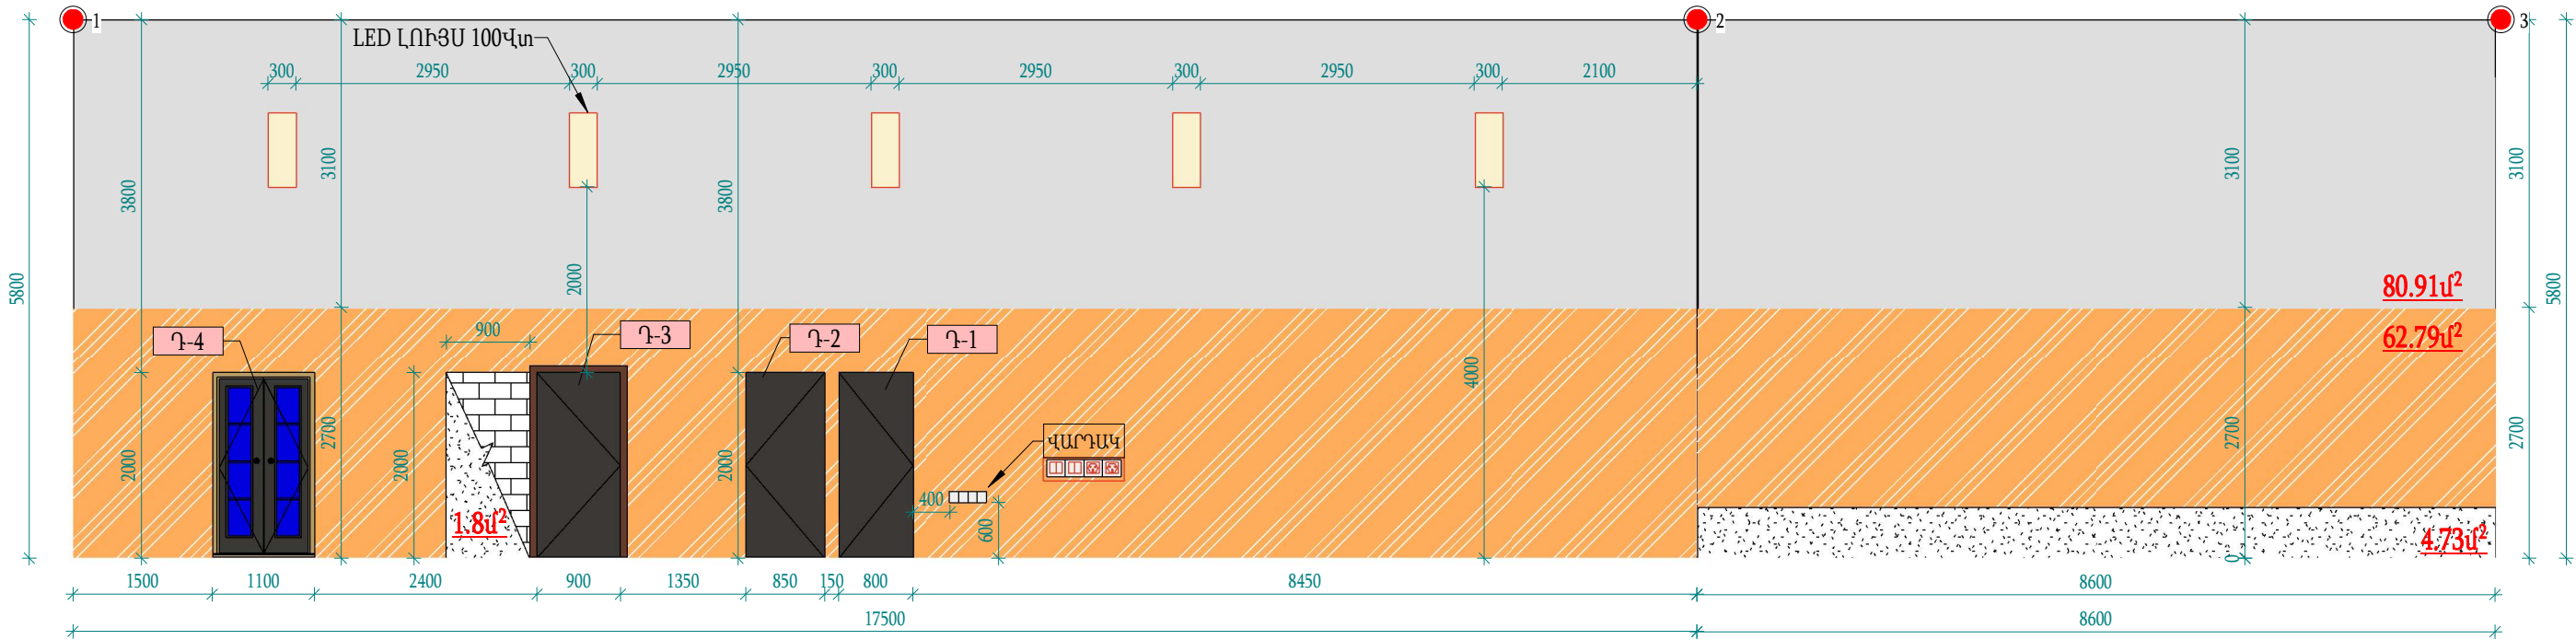

ՊԱՏԵՐԻ ՓՈՎԱԾՔ 3-4-1

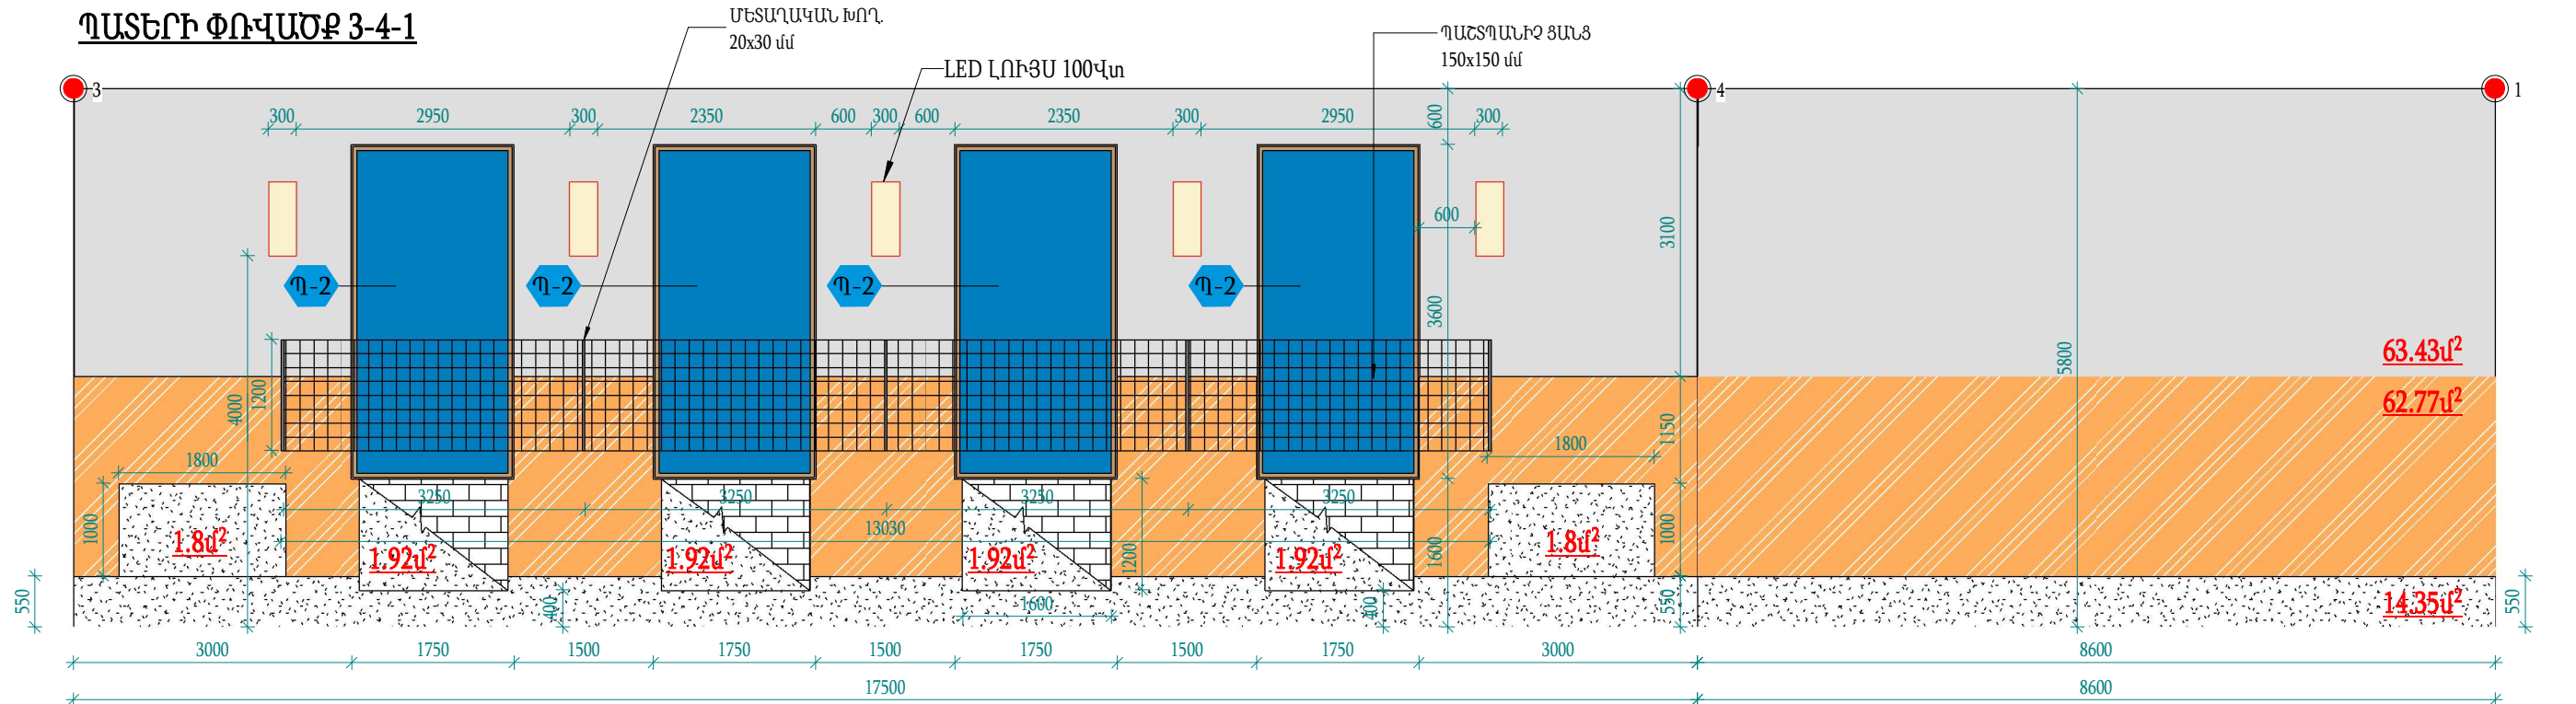

ԾԱՆՈԹՈՒԹՅՈՒՆՆԵՐ


Պատերի շարվածքի ընդհանուր մակերեսը կազմում է՝ **13.1 մ²**:
Ց/ավազե սվաղի ընդհանուր մակերեսը կազմում է՝ **32.16 մ²**:
Պատերի ներկում
Լատեքս՝ **144.44 մ²**:
Յուղաներկ՝ **125.56 մ²**:
LED Լուսատու 100 Վտ՝ **10 հատ**:
Վարդակների քանակ՝ **6 հատ**:
Անջատիչների քանակ՝ **2 հատ**:
Պաշտպանիչ ցանց՝ **15.63 մ²**:

ՊԱՅՄԱՆԱԿԱՆ ՇՏՐԻՔԱՊԱՏՈՒՄ


- Ց/ԱՎԱԶԵ ՍՎԱՂ
- ՆՈՐ ՇԱՐՎԱԾՔ
- ՅՈՒՐԱՆԵՐԿ

ՎԵՐԱԿԱՆԳՄԱՆ ՄԱՍ			ՓՈԻԼ ԱՆ		
ՏՆՕՐԵՆ	Ռ. Հեղզյան		<<ՀՀ ԳԵՂԱՐՔՈՒՆԻՔԻ ՄԱՐԶԻ ՍԵՎԱՆ ՀԱՄԱՅՆՔԻ ԹԻՎ 6 ՄԻՋՆԱԿԱՐԳ ԴՊՐՈՑ ՊՈԱԿ-Ի ՇԵՆՔ>> <<ՄԱՐԶԱՄԱՀԼԻՃԻ ՎԵՐԱՆՈՐԴՈՒՄ>>		
ՆԱԽ. ՃԱՐՏ	Ա. Հեղզյան				
Ն.Գ.Ի.	Մ. Հեղզյան		ՊԱՏԵՐԻ ՓՈՎԱԾՔ 1-4	ԹԵՐԹ	ԹԵՐԹԵՐ
<<ՌԱՅ - ԱՎՈ>> ՍՊԸ Լից. 17043-1-2-3 Սրտ. ՃԲԴ-Ա-026 ԿԵԴ-Ա2-002				06	09


ՊԱՏԵՐԻ ՓՈՎԱԾՔ 5-8

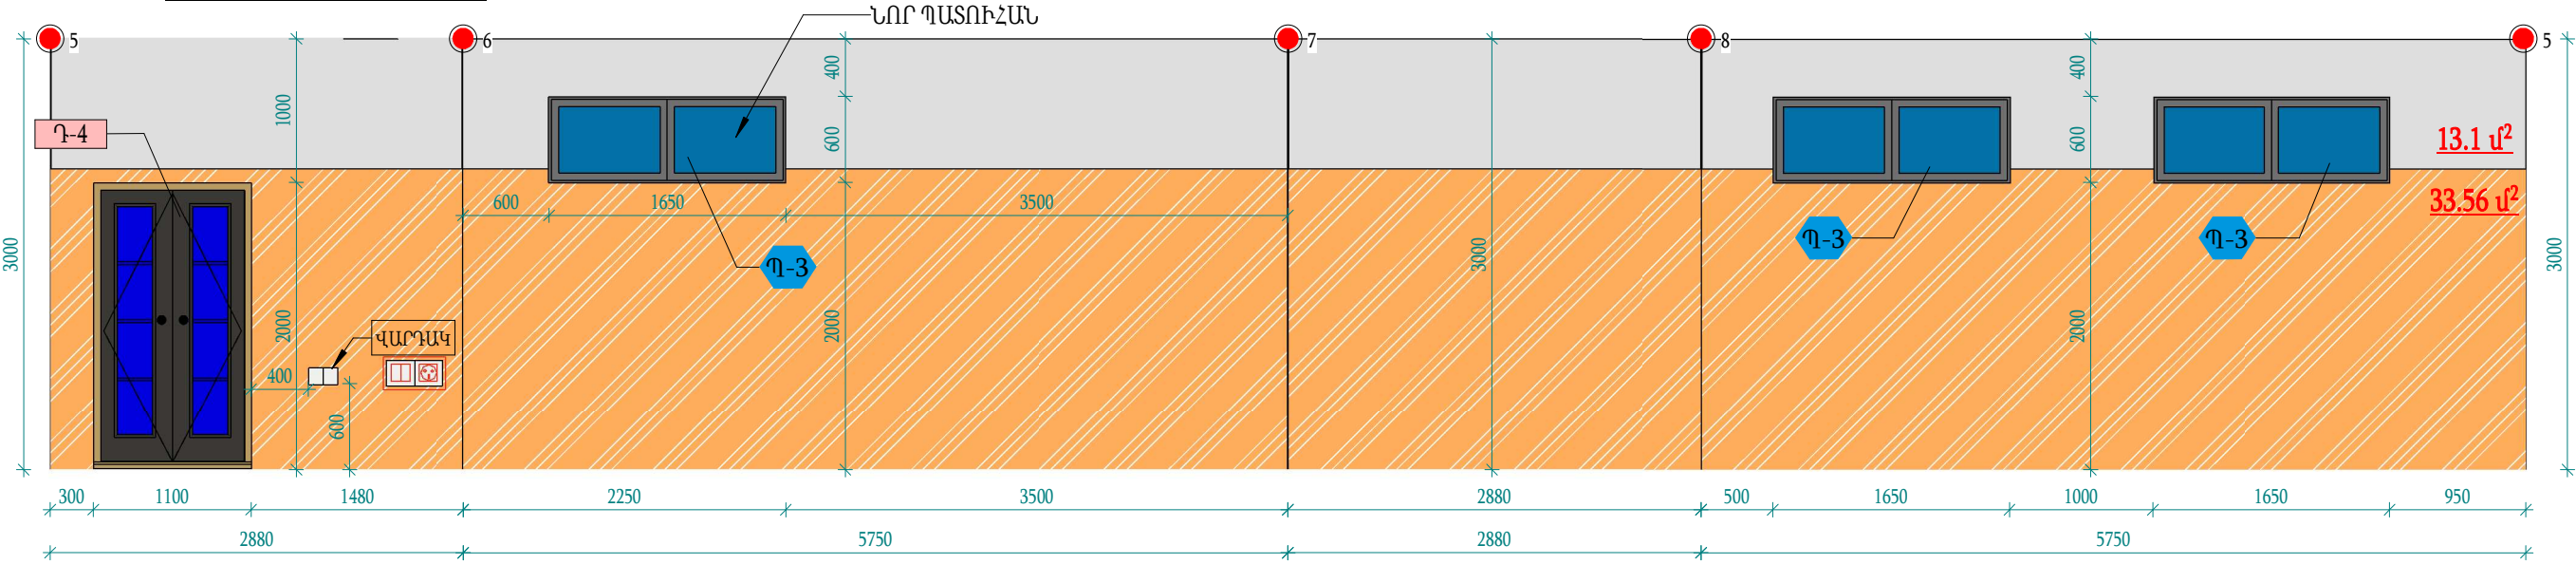


ՊԱՏԵՐԻ ՓՈՎԱԾՔ 9-10-11-12-9

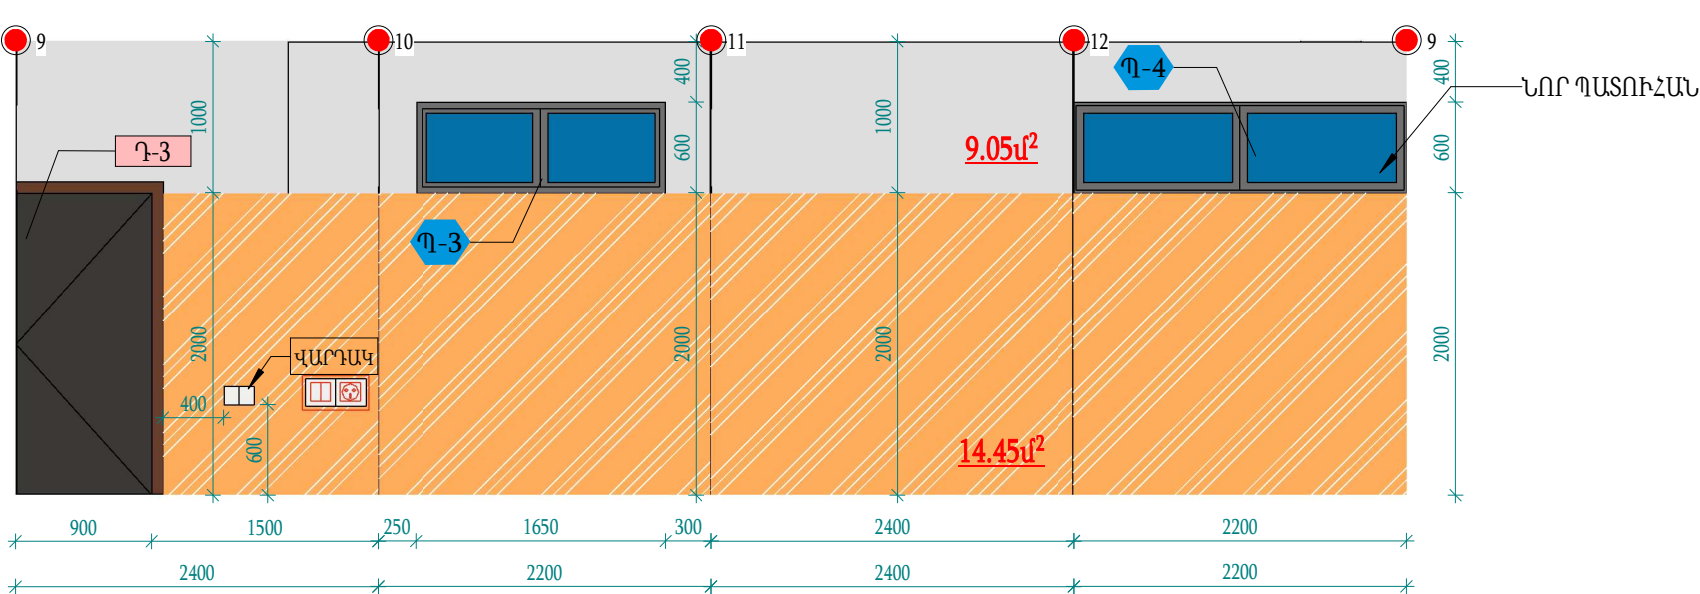


ՊԱՇՏՊԱՆԻՉ ՑԱՆՑ, Մ. 1 : 25

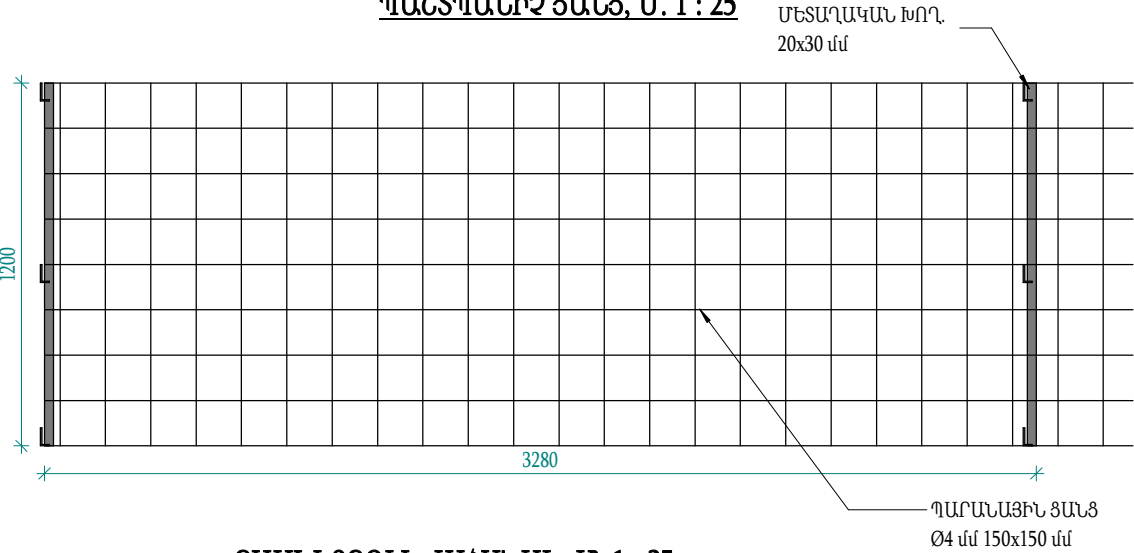

ՊԱՏԵՐԻ ՓՈՎԱԾՔ 13-14-15-16-13

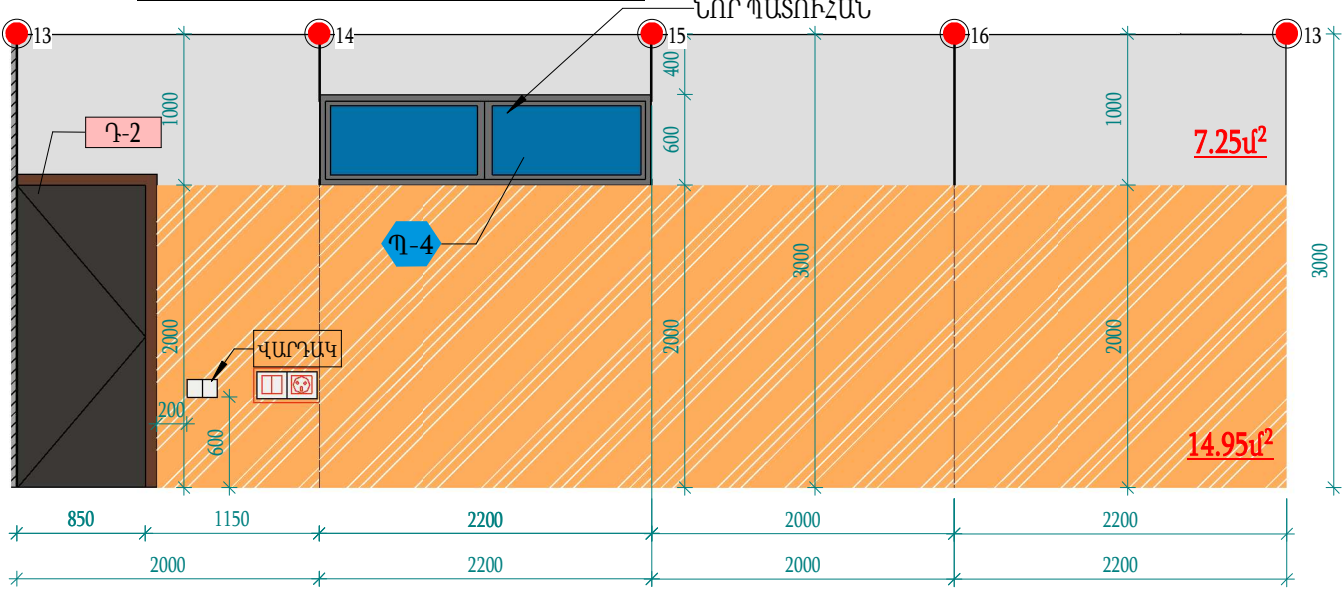

ԲԱՍՎԵՏՔՈՒՄ ՎԱՀԱՆԱԿ, Մ. 1 : 25



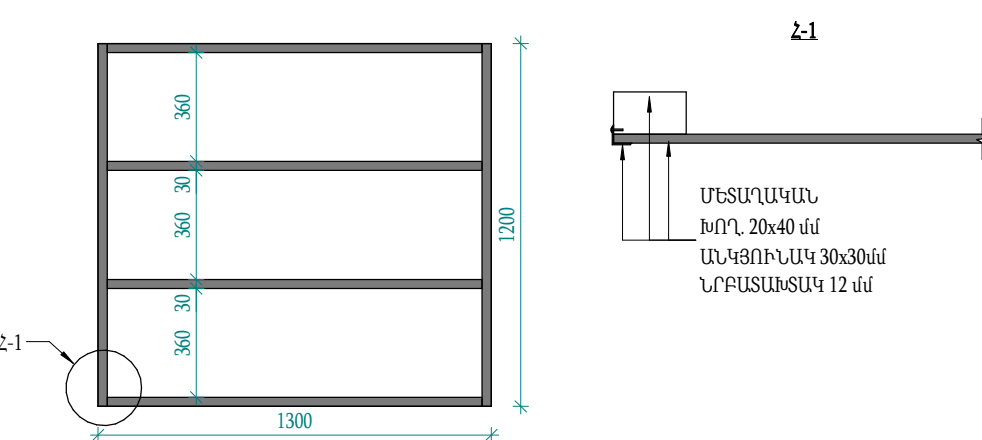


ԾԱՆՈԹՈՒԹՅՈՒՆՆԵՐ

Պատերի ներկում՝
Լատեքս՝ 29.44 մ²:
Ցուղաներկ՝ 62.96 մ²:
Վարդակների քանակ՝ 3 հատ:
Անջատիչների քանակ՝ 3 հատ:




ՎԵՐԱԿԱՆԳՄԱՆ ՄԱՍ		ՓՈԻԼ
ՏՆՕՐԵՆ		ԷՆ
ՆԱԽ. ՃԱՐՏ	Ռ. Հերգնյան	<<ՀՀ ԳԵՂԱՐՔՈՒՆԻՔԻ ՄԱՐԶԻ ՍԵՎԱՆ ՀԱՄԱՅՆՔԻ ԹԻՎ 6 ՄԻՋՆԱԿԱՐԳ ԴՊՐՈՑ ՊՈԱԿ-Ի ՇԵՆՔ>>
Ն.Գ.Ի.	Մ. Հերգնյան	
<<ՍԱՐԶԱԴԱՆԶԻՔԻ ՎԵՐԱՆՈՐՈՎՈՒՄ>>		
ՊԱՏԵՐԻ ՓՈՎԱԾՔ 5-16		ԹԵՐԹ
<<ՌԱՅ - ԱՎՈ>> ՍՊԸ Լից. 17043-1-2-3 Արտ. ՃԲԴ-Ա-026 ԿԵԴ-Ա2-002		07
		09

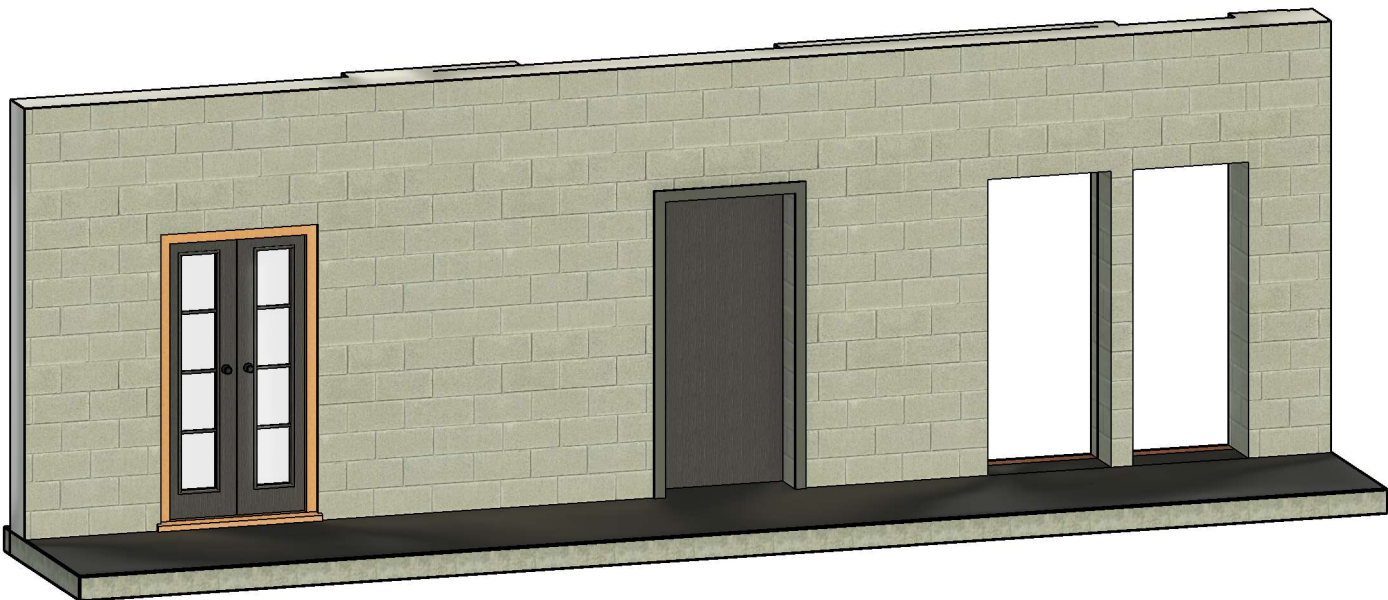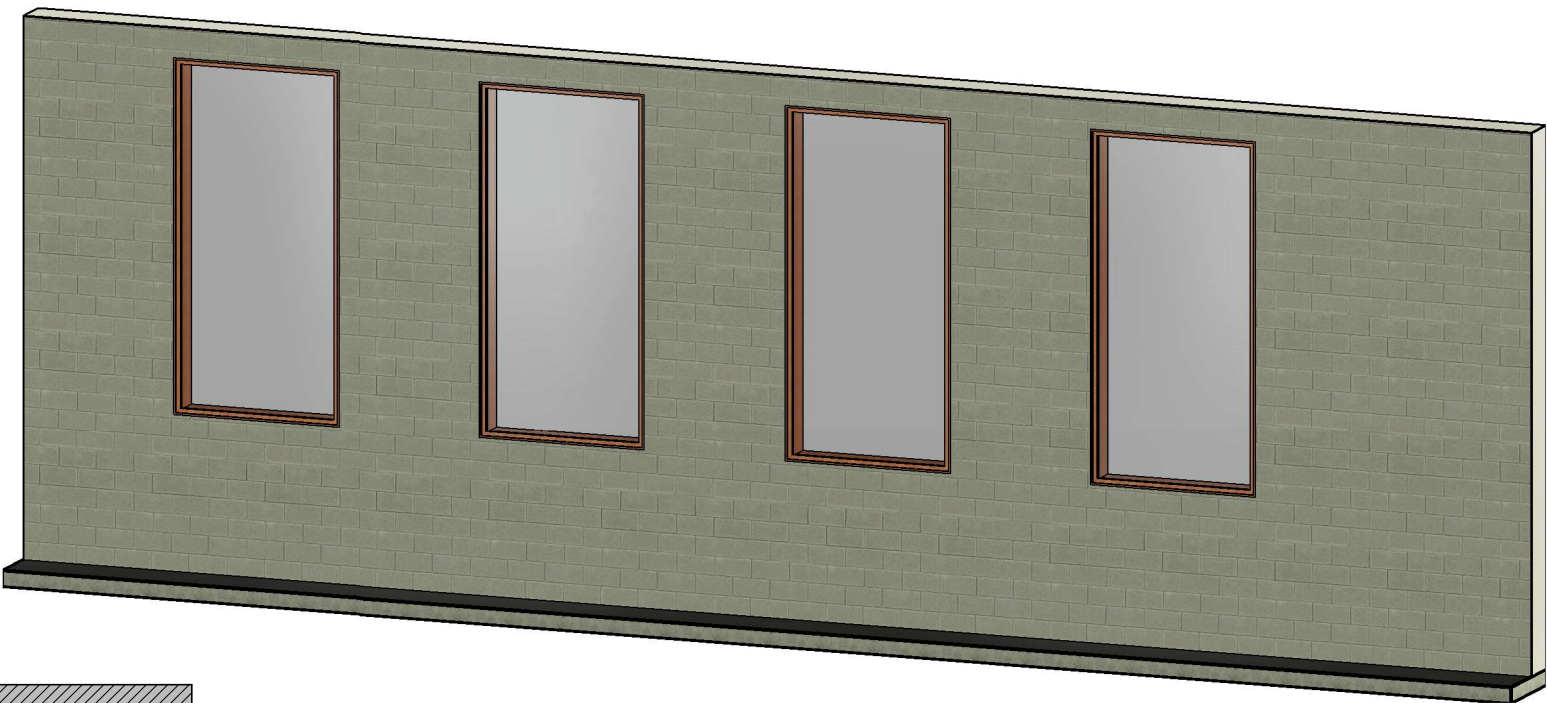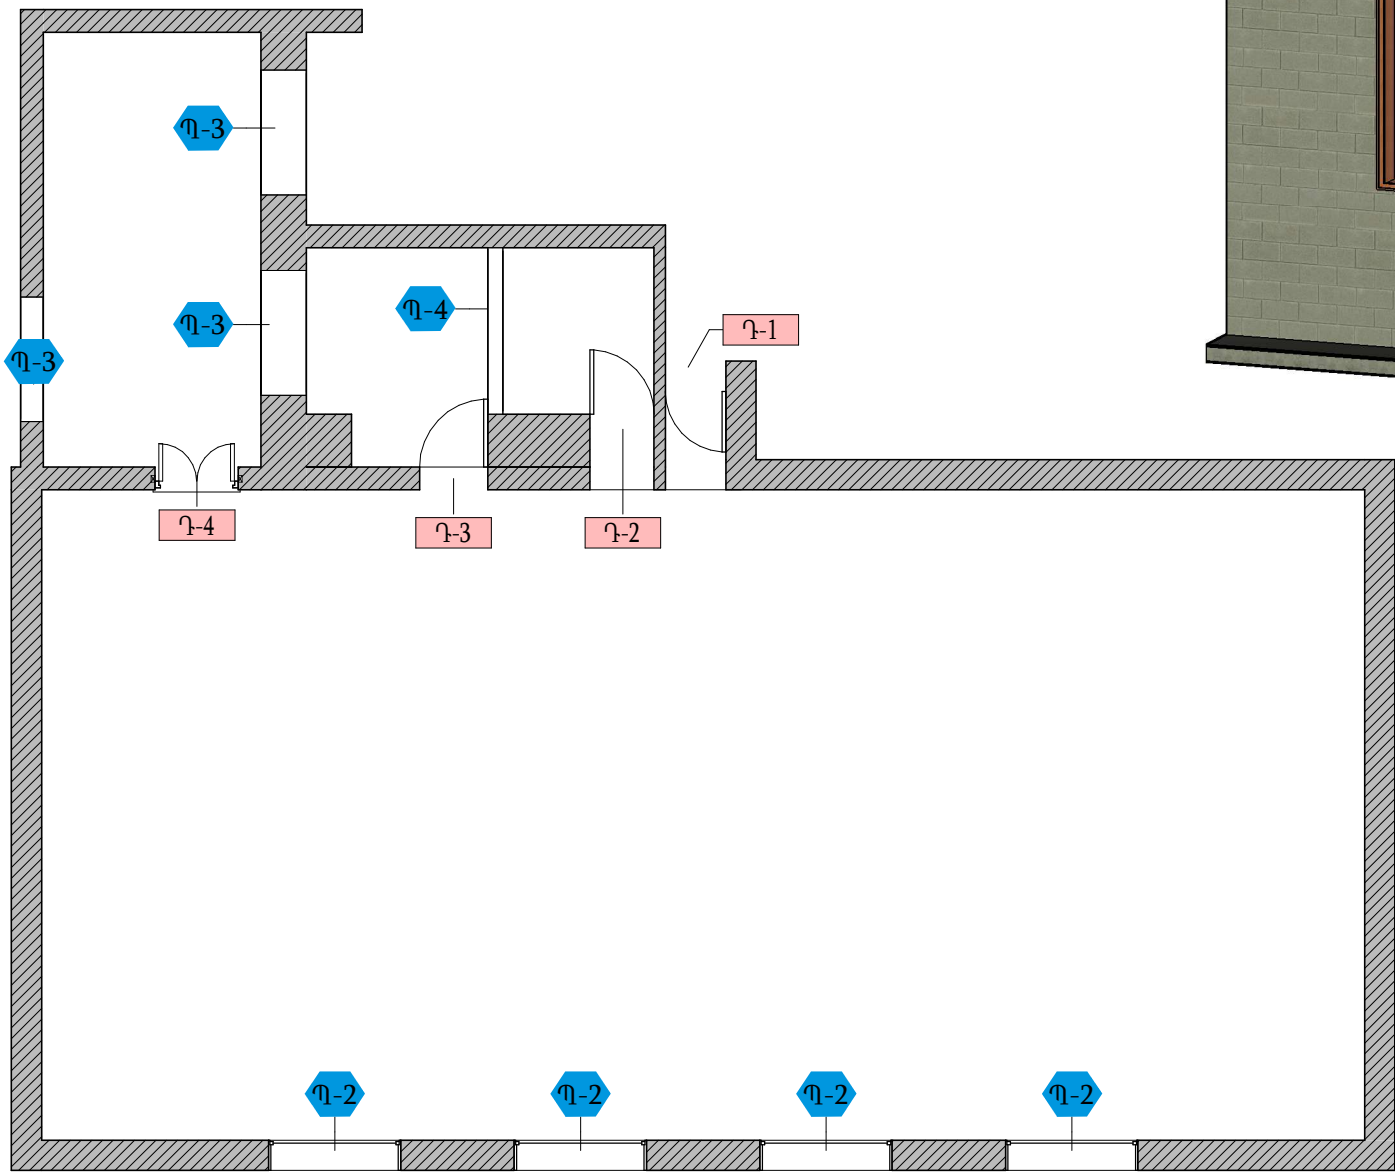ԴՈՒՌ ՊԱՏՈՒՀԱՆ, Մ. 1 : 100



ԴՈՒՐԻ ՄԱՍՆԱԳԻՐ				
ՄԱԿՆԻՇ	ԼԱՅՆՈՒԹՅՈՒՆ (մմ)	ԲԱՐՁՐՈՒԹՅՈՒՆ (մմ)	ՆԻՇ	ՔԱՆԱԿ(hmm)
Դ-1	800	2000	0.000 ՆԻՇ	1
Դ-2	850	2000	0.000 ՆԻՇ	1
Դ-4	1100	2000	0.000 ՆԻՇ	1
Դ-3	900	2000	0.000 ՆԻՇ	1

ՊԱՏՈՒՀԱՆՆԵՐԻ ՄԱՍՆԱԳԻՐ				
ՄԱԿՆԻՇ	ԼԱՅՆՈՒԹՅՈՒՆ (մմ)	ԲԱՐՁՐՈՒԹՅՈՒՆ (մմ)	ՆԻՇ	ՔԱՆԱԿ
Պ-1	1750	3600	0.000 ՆԻՇ	4
Պ-2	1650	600	0.000 ՆԻՇ	2
Պ-3	1650	600	0.000 ՆԻՇ	1
Պ-4	2200	600	0.000 ՆԻՇ	1

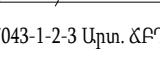			ՎԵՐԱԿԱՆԳՄԱՆ ՄԱՍ	ՓՈՒԼ	
				ԷՆ	
ՏՆՕՐԵՆ	Ռ. Հերզայան		<<ՀՀ ԳԵՂԱՐՔՈՒՆԻՔԻ ՄԱՐԶԻ ՍԵՎԱՆ ՀԱՄԱՅՆՔԻ ԹԻՎ 6 ՄԻՋՆԱԿԱՐԳ ԴՊՐՈՑ ՊՈԱԿ-Ի ՇԵՆՔ>>		
ՆԱԽ. ՃԱՐՏ	Ա. Հերզայան			<<ՄԱՐԶԱՐԱՆՀԻՃԻ ՎԵՐԱՆՈՐՈՎՈՒՄ>>	
Ն.Գ.Ի.	Մ. Հերզայան		ԴՈՒՐԻ ԵՎ ՊԱՏՈՒՀԱՆՆԵՐԻ ՄԱԿՆԻՇԱՎՈՐՄԱՆ ՀԱՏԱԿԱԳԻՐ	ԹԵՐԹ	ԹԵՐԹԵՐ
<<ՌԱՅ - ԱՎՈ>> ՍՊԸ Լից. 17043-1-2-3 Արտ. ՃԲԴ-Ա-026 ԿԵԴ-Ա2-002				08	09

ՊԱՏՈՒՀԱՆՆԵՐԻ ՄԱՍՆԱԳԻՐ				
ՄԱԿՆԻՇ	ՏԵՍԱԿ	ՏԵՍՔԸ ԳԾԱԳՐՈՒՄ	ՃԱԿԱՏ	ՔԱՆԱԿ
Պ - 2	1750x3600մմ			4
Պ - 3	1650x600մմ			3
Պ - 4	2200x600մմ			1

ԴՌՆԵՐԻ ՄԱՍՆԱԳԻՐ				
ՄԱԿՆԻՇ	ՉԱՓԵՐ	ՏԵՍՔԸ ԳԾԱԳՐՈՒՄ	ՃԱԿԱՏ	ՔԱՆԱԿ
Դ - 1	800x2000մմ			1
Դ - 2	850x2000մմ			1
Դ - 3	900x2000մմ			1
Դ - 4	1100x2000մմ			1

ՏՆՕՐԵՆ			ՎԵՐԱԿԱՆԳՄԱՆ ՄԱՍ		ՓՈՒԼ
			ԷՆ		
ՆԱԽ. ՃԱՐՏ	Ռ. Հերզնյան		<<ՀՀ ԳԵՂԱՐՔՈՒՆԻՔԻ ՄԱՐԶԿ ՍԵՎԱՆ ՀԱՄԱՅՆՔԻ ԹԻՎ 6 ՄԻՋՆԱԿԱՐԳ ԴՊՐՈՑ ՊՈԱԿ-Ի ՇԵՆՔ>>		
Ն.Գ.Ի.	Մ. Հերզնյան		<<ՍԱՐԶԱՄԱՀԼԻՃԻ ՎԵՐԱՆՈՐԳՈՒՄ>>		
			ԴՌՆԵՐԻ ԵՎ ՊԱՏՈՒՀԱՆՆԵՐԻ ՄԱՍՆԱԳԻՐ	ԹԵՐԹ	ԹԵՐԹԵՐ
<<ՌԱՅ - ԱՎՈ>> ՍՊԸ Լից. 17043-1-2-3 Արտ. ՃԲԴ-Ա-026 ԿԵԴ-Ա2-002				09	09