

# «ԱԼԲԵՐՏ ՀԱՐՈՒԹՅՈՒՆՅԱՆ» ԱԶ

ԼԻՑԵՆԶԻԱ ԲՊԼ-000746,1-ԻՆ ԴԱՍ

ԼԻՑԵՆԶԻԱՅԻ ՆԵՐԴԻՐ ԲՊՆ-000746-08

---

Հեռ. +37477 32 17 17, +37491 72 74 72  
ՀՀ Կոտայքի մարզ գ.Գառնի, Երևանյան փողոց փակուղի 1 տուն 2  
E-mail: [albertgarni@mail.ru](mailto:albertgarni@mail.ru)

ՀՀ ԿՈՏԱՅՔԻ ՄԱՐԶԻ ԳԱՌՆԻ ՀԱՄԱՅՆՔԻ Գ.ԳԱՌՆԻ  
«Գ.ԳՈՒՐԶԱԴՅԱՆ ԹԱՂԱՄԱՍ ԹԻՎ 11ա 11բ ԲՆԱԿԵԼԻ  
ՇԵՆՔԵՐԻ ԿՈՅՈՒՂԱԳԾԻ ՎԵՐԱԿԱՌՈՒՑՈՒՄ»

Պայմանագիր ԱՆ 21.10.2024թ. «Գառնիի Կոմունալ Տնտեսություն» ՀՈԱԿ

ԱՇԽԱՏԱՆՔԱՅԻՆ  
ՆԱԽԱԳԻԾ

ԳԻՐԶ-2

ԳԾԱԳՐԱԿԱՆ ՄԱՍ

	Ընդհանուր տվյալներ / Общие данные	Ծանոթություն Примрчание
ՀՀ NN	Անվանումը /Наименование	
1	2	3
ԱՋ-1	Ընդհանուր տվյալներ	
ԱՋ-2	Նախագծվող կոյուղագծի տեղադիրքային հատակագիծ:Համաձայնություններ	
ԱՋ-3	Նախագծվող կոյուղագծի երկայնական կտրվածք: Կոյուղագծի խրամուղու լայնական կտրվածք:	
ԱՋ-4	Նախագծվող կոյուղագծի դիտահորերի մասնագիր	
ԱՋ-5	Ե/Բ հավաքովի էլեմենտներով կոյուղու կլոր դիտահոր`D=1.0մ,H=1.0մ	

ԸՆԴՀԱՆՈՒՐ ՏԵՂԵԿՈՒԹՅՈՒՆՆԵՐ

Սույն աշխատանքային նախագծի նախագծա-նախահաշվային փաստաթղթերը կազմվել են համաձայն Գառնի Համայնքի «Գառնիի կոմունալ տնտեսություն»ՀՈԱԿ-ի հետ կնքված պայմանագրի, որով պահանջվում է կազմել ՀՀ Կոտայքի մարզի, Գառնի Համայնքի «Գիրգոր Գուրգաղյան թաղամասի թիվ 11ա և 11բ բնակելի շենքերի կոյուղագծի վերակառուցման» աշխատանքային նախագիծը:



Աշխատանքային նախագիծը կատարվել է ՀՀ-ում նախատեսված շինարարական նորմերի և կանոնների համապատասխան:

ՀՀՇՆ 40.01.-02 Ջրամատակարարում.Արտաքին ցանցեր և կառուցվածքներ

1. ՀՀՇՆ 40.01.-03 Կոյուղի.Արտաքին ցանցեր և կառուցվածքներ

2. ՀՀՇՆ 20.04-2020 Երկրաշարժադիմացկանություն շինարարության նախագծման նորմեր

Ն.Գ.Ճ` /  / Ա.Հարությունյան

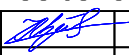ՀՀ Կոտայքի մարզի, Գառնի համայնքի Գ.Գառնի «Գ.Գուրգաղյան թաղամաս թիվ 11ա և 11բ բնակելի շենքերի կոյուղագծի վերակառուցում»: Պայմանագիր՝ ԱՆ/ 21.10.2024թ.				Փուլ	Թերթ	Թերթեր
				ԱՆ	ԱՋ-1	5
Ն.Գ.Դ.	Ա. Հարությունյան			Ընդհանուր տվյալներ	«Ալբերտ Հարությունյան» ԱԶ Գառնի 2024թ.	
Գլխ. մաս.	Ռ.Խաչատրյան					
Նախագծող	Մ.Օհանյան					


Բնակելի շենք 1

ՆԱԽԱԳԾՎՈՂ ԿՈՅՈՒՂԱՏԱՐԻ ՏԵՂԱԴԻՐՔԱՅԻՆ ՀԱՏԱԿԱԳԻԾ Մ1:1000



ՀՀ Կոտայքի մարզ Գառնի Համայնք, Գրիգոր Գուրգադյանի անվան թաղամաս

Բնակելի շենք 2

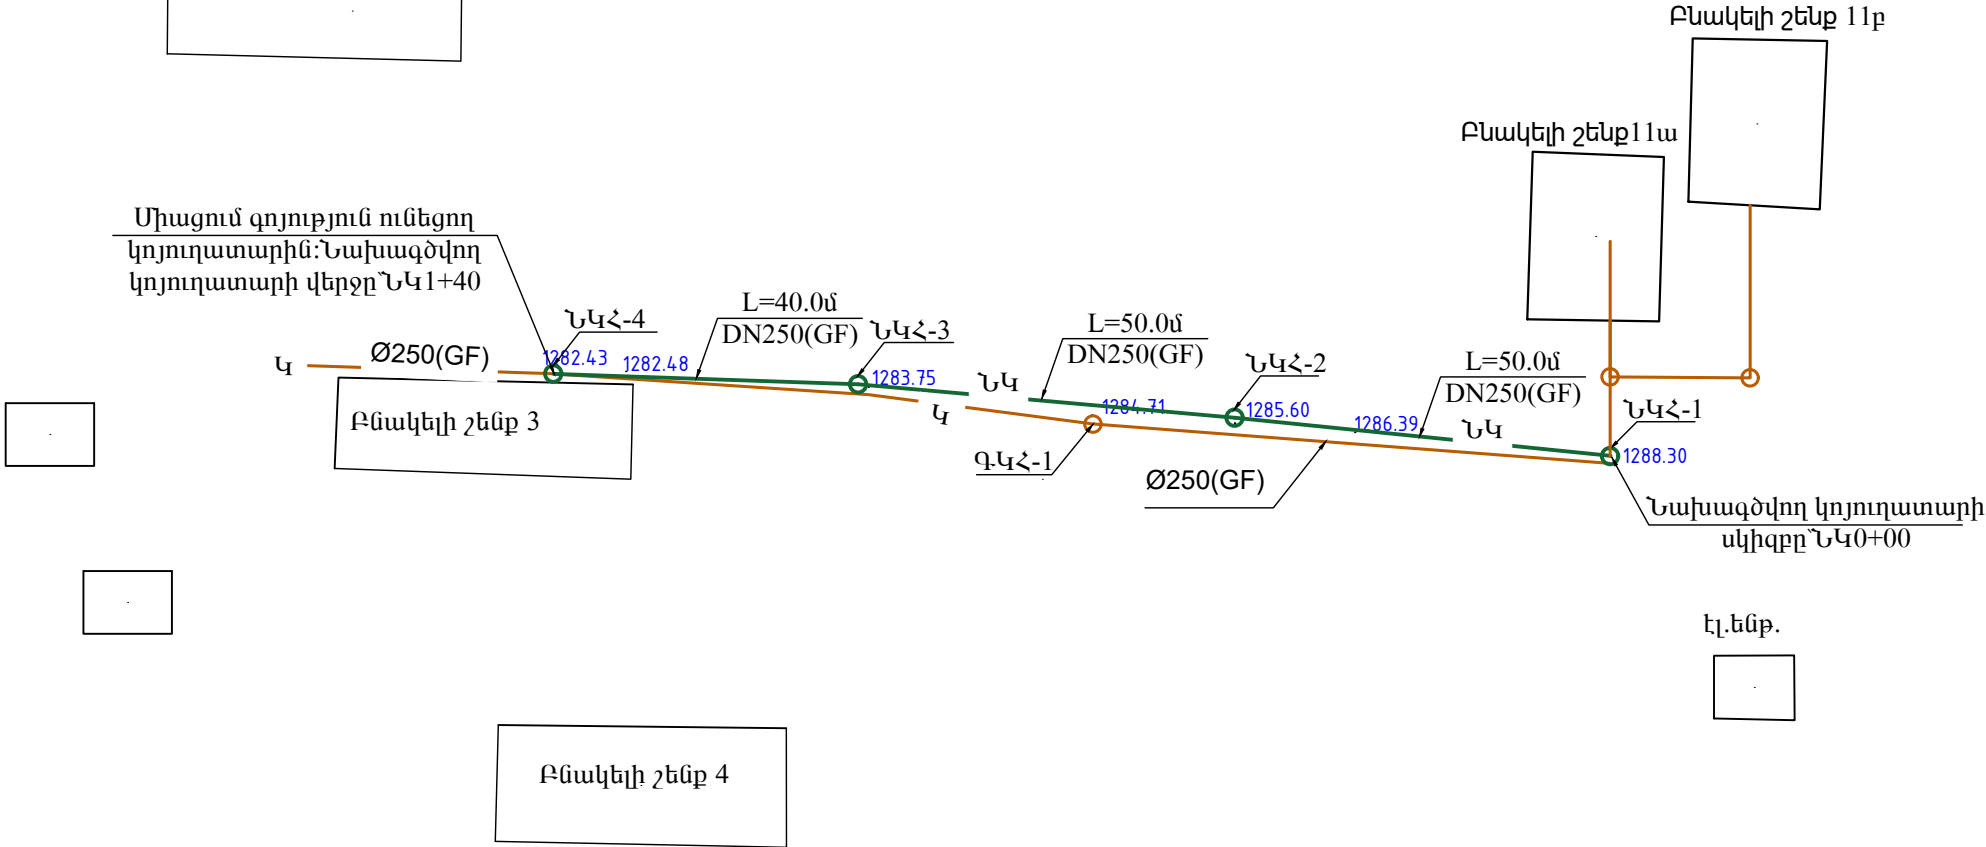

Պայմանական նշաններ

- Կ Գոյություն ունեցող կենցաղային կոյուղատար
- ԳԿՀ Գոյություն ունեցող կոյուղու դիտահոր
- ՆԿ Նախագծվող կենցաղային կոյուղատար
- ՆԿՀ Նախագծվող կոյուղու դիտահոր

317

Բնակելի շենք 5


Բնակելի շենք 6

Գլխ. մաս.

ՀՀ Կոտայքի մարզի, Գառնի համայնքի Գ.Գառնի «Գ. Գուրգադյան թաղամաս թիվ 11ա և 11բ բնակելի շենքերի կոյուղագծի վերակառուցում»: Պայմանագիր՝ ԱՆ/ 21.10.2024թ.			Փուլ	Թերթ	Թերթեր
Ն.Գ.Ի.	Ա. Հարությունյան		ԱՆ	ԱՋ-2	5
Գլխ. մաս.	Ռ. Խաչատրյան		Նախագծվող կոյուղագծի տեղադիրքային հատակագիծ: Համաձայնություններ		
Նախագծող	Մ. Օհանյան				

ՀԱՄԱՁԱՅՆՆԵՑՎԱԾ Է COFLACOBANO				
Հ/Հ	Ձեռնարկում թվանշանը	Անուն	Անուն	Անուն
1	ԳԱՌՆԻ ՀԱՄԱՅՆՔԻ ԴԵԿԱՎԱՐ	ՍՈՐԱԳՐ.	ԱՆՈՒՆ ԱԶԳԱՆՈՒՆ	ԱՄԻՍ ԱՄՍԱԹԻՎ
2	ԱՔՈՎՅԱՆԻ Գ.Գ.Մ		Ս. ՊՈՂՈՍՅԱՆ	
3	«ՀԷՑ» ՓԲԸ		Ա. ԵՓՐԵՍՅԱՆ	
4	«ՏԵԼԵԿՈՄ ԱՐՄԵՆԻԱ» ՓԲԸ		Ս. ԽԱՆՁՐԱԾՅԱՆ	Է. ՄԵԼԻԽԱՆՅԱՆ


10

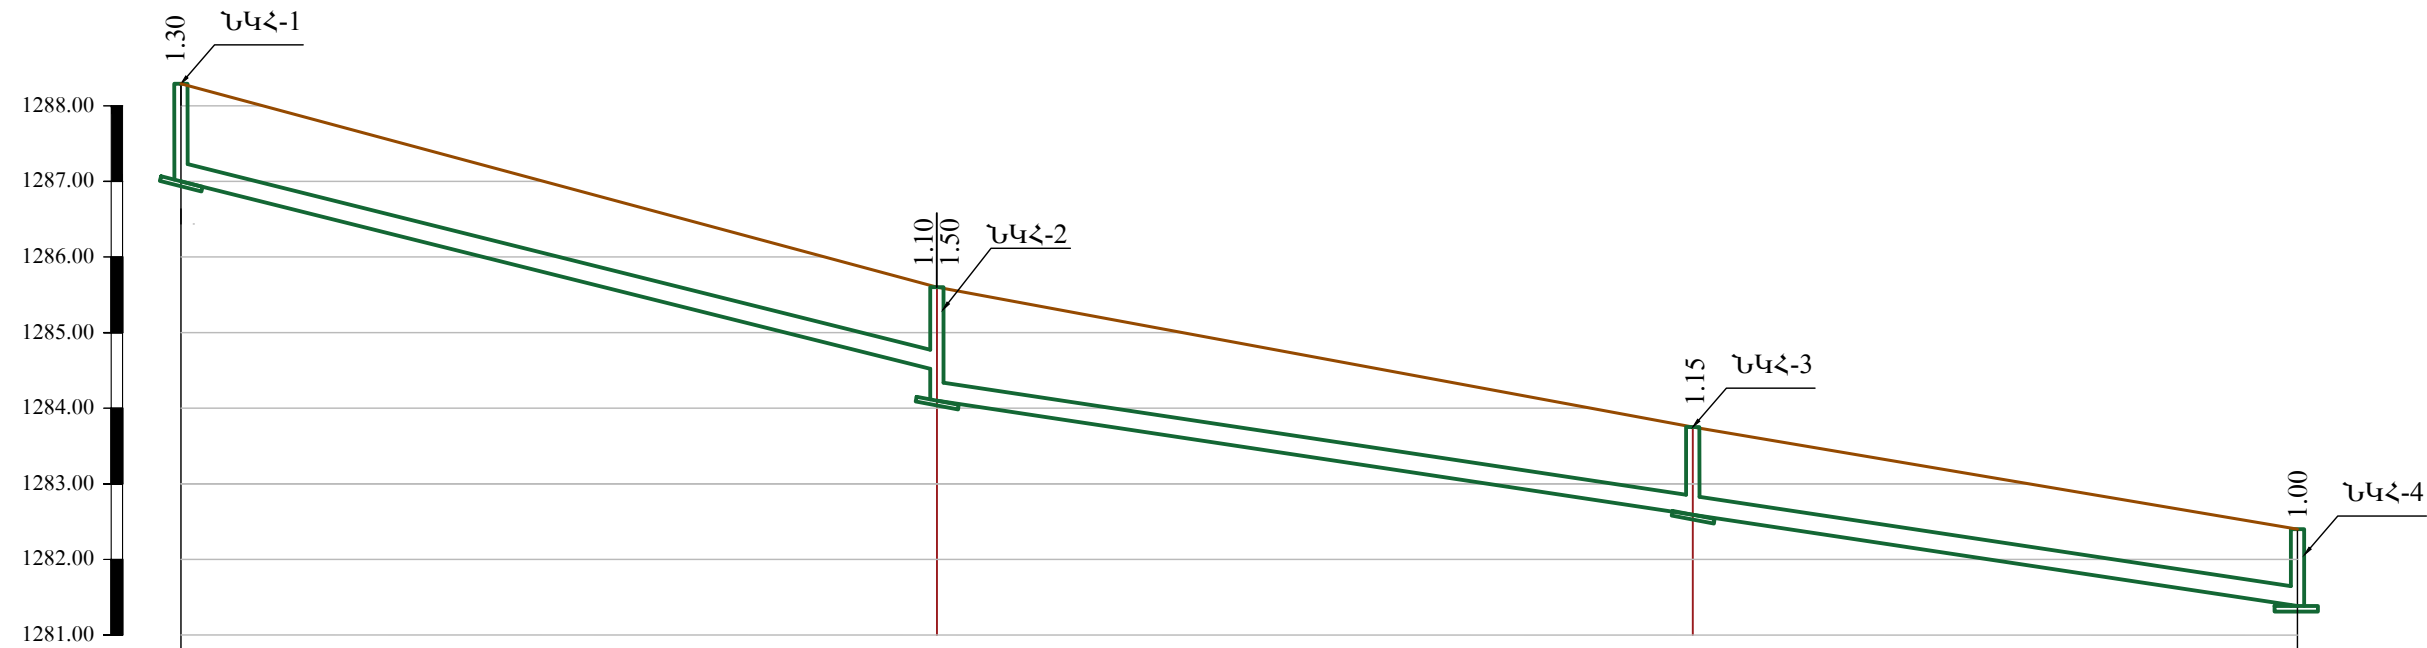

Մ. Ուղղ. 1:100  
Հոր. 1:500


ԱՌՎԱԿԻ ՀԱՏԱԿԻ ՆԻՇԸ	1287.06	1284.50	1282.60	1281.40
ՀՈՂԻ ՆԱԽԱԳԾԱՅԻՆ ՆԻՇԸ	1288.30	1285.60	1283.75	1282.40
ՀՈՂԻ ԲՆԱԿԱՆ ՆԻՇԸ	1288.30	1285.60	1283.75	1282.40
ԽՈՂՈՎԱԿԻ ՏԵՍԱԿԸ	Պոլիէթիլենե ակոսավոր խողովակ de 250մմ(GF)			
ԹԵՔՈՒԹ. ԵՐԿԱՐՈՒԹՅՈՒՆԸ	0.05 50	0.03 90	0.03 40	
ՀԵՌԱՎՈՐՈՒԹՅՈՒՆԸ (մ)	50	50	40	
ՀՈՐԻ ՀԱՄԱՐԸ, ԱՆԿՅՈՒՆ, (մ)	ՆԿՀ-1	ՆԿՀ-2	ՆԿՀ-3	ՆԿՀ-4
ՆՇԱԿԵՏԵՐ	ՆԿ0+00	ՆԿ0+50	ՆԿ1+00	ՆԿ1+40
ԵՐԿՐԱԲԱՆՈՒԹՅՈՒՆ	Շերտ-1, 0.0-0.2 IVր կարգ, Շերտ-2 ,0.2-3.0 50% V, 50% Vp կարգ,			

Միացում գոյություն ունեցող կոյուղատարին DN250

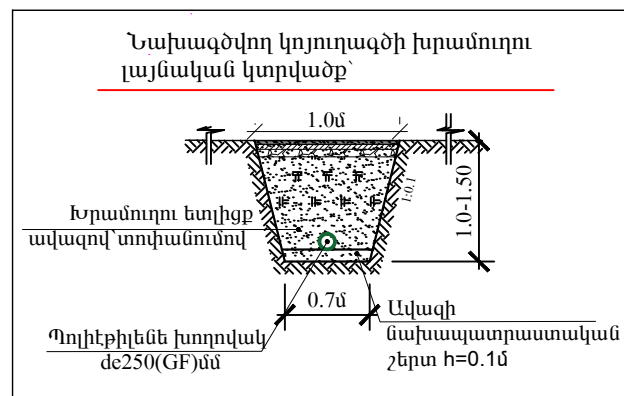

ՀՀ Կոտայքի մարզի, Գառնի համայնքի Գ.Գառնի «Գ.Գուրգադյան քաղամաս թիվ 11ա և 11բ բնակելի շենքերի կոյուղագծի վերակառուցում»: Պայմանագիր՝ ԱՆ/ 21.10.2024թ.				Փուլ	Թերթ	Թերթեր
Ն.Գ.Ի.	Ա. Հարությունյան			ԱՆ	ԱՁ-3	5
Գլխ. մաս.	Ռ.Խաչատրյան			Նախագծվող կոյուղագծի երկայնական կտրվածք: Կոյուղագծի խրամուղու լայնական կտրվածք:		
Նախագծող	Մ.Օհանյան					
				«Ալբերտ Հարությունյան» ԱԶ Գառնի 2024թ.		

ԿՈՅՈՒՂՈՒ ԴԻՏԱՀՈՐԻ ՄԱՍՆԱՅՈՒՅԱԿ										
ԴԻՏԱՀՈՐԵՐԻ ՀԱՄԱՐՆԵՐԸ	ԴԻՏԱՀՈՐԵՐԻ ՏԻՊԸ	ԴԻՏԱՀՈՐԵՐԻ ՏՐԱՍՆԱԳԻԾԸ, մմ	ԲԱՆՎՈՐԱԿԱՆ ԲԱՐՁՐՈՒԹՅՈՒՆԸ, մմ	ՀԱՎԱՔՈՎԻ Ե/Բ ՀԻՄՆԱԿԱՆ ՏԱՐԵՐԻ ՏԻՊԵՐԸ (հատ)				ԹՈՒՋԵ ԾԱՆՐ ՄՏՈՅ հատ/կգ	B 7.5 ԴԱՄԻ ԲԵՏՈՆԻ ՆԱԽԱՊԱՏՐԱՍԿԱՎԱՆ ՇԵՐՏ, h = 10 սմ	ԲԵՏՈՆԵ ՎԱՔ B 12.5 ԴԱՄԻ, ԱՌՎԱԿԻ ԵՐԿԱԹԱՅՆԱՅՈՒՄՈՎ h <sub>կոմպոն</sub> (մմ)/d <sup>3</sup>
				ՀԻՄՔԻ ՍԱԼ ՀՍ-10 հատ/կգ	ԾԱԾԿԻ ՍԱԼ ԾՍ1-10 հատ/կգ	ՊԱՏԻ ՕՂԱԿ ՊՕ-10-9 հատ/կգ	ՊԱՏԻ ՕՂԱԿ ՊՕ-10-6 հատ/կգ			
ՆԿՀ-1	Հավաքովի	1000	1050	1/440	1/250	1/910	-----	1/80	0.20	250/ 0.44
ՆԿՀ-2	Հավաքովի	1000	1250	1/440	1/250	-----	2/894	1/80	0.20	250/ 0.44
ՆԿՀ-3	Հավաքովի	1000	900	1/440	1/250	1/910	-----	1/80	0.20	250/ 0.44
ՆԿՀ-4	Հավաքովի	1000	750	1/440	1/250	-----	1/447	1/80	0.20	250/ 0.44
	Ընդամենը			4	4	2	3	4	0.8	1.76

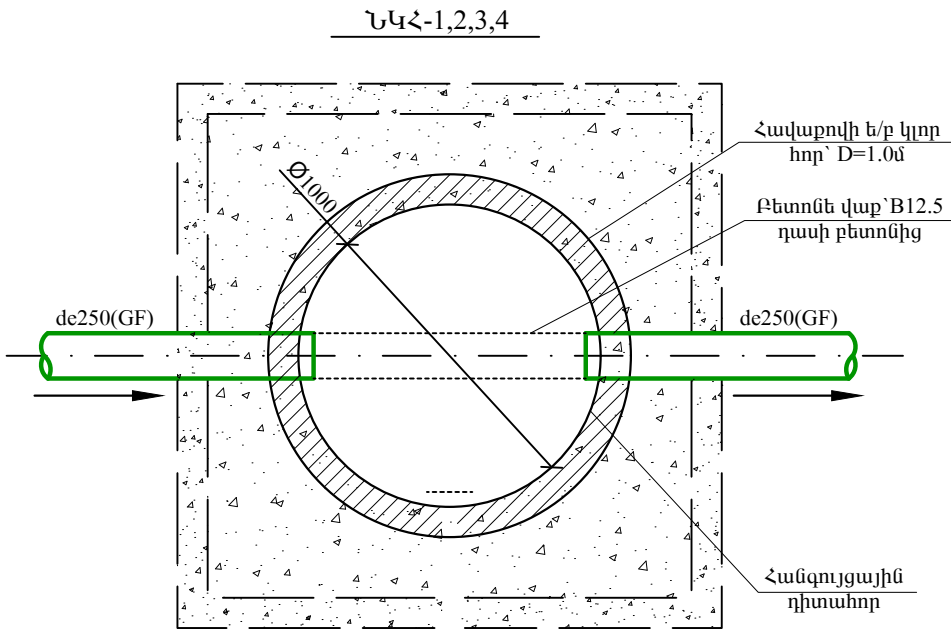

Նախագծվող կենցաղային կոյուղու մասնագիր			
Հ/Հ N	ԱՇԽԱՏԱՆՔՆԵՐԻ ԱՆՎԱՆՈՒՄ	ՉԱՓՄԱՆ ՄԻԱՎՈՐ	ՔԱՆԱԿԸ
1	Պոլիէթիլենե ակոսավոր խողովակ de250մմ(GF)	գծմ	140
2	Ե/Բ հավաքովի կոյուղու դիտահոր D=1.0,H=1.0-1.50	հատ	4

ՀՀ Կոտայքի մարզի, Գառնի համայնքի Գ.Գառնի «Գ.Գուրգադյան քաղամաս թիվ 11ա և 11բ բնակելի շենքերի կոյուղագծի վերակառուցում»: Պայմանագիր՝ ԱՆ/ 21.10.2024թ.				Փուլ	Թերթ	Թերթեր
				ԱՆ	ԱՋ-4	5
Ն.Գ.Ի.	Ա. Հարությունյան			Նախագծվող կոյուղագծի դիտահորերի մասնագիր		
Գլխ. մաս.	Ռ.Խաչատրյան					
Նախագծող	Մ.Օհանյան					
				«Ալբերտ Հարությունյան» ԱԶ Գառնի 2024թ.		

