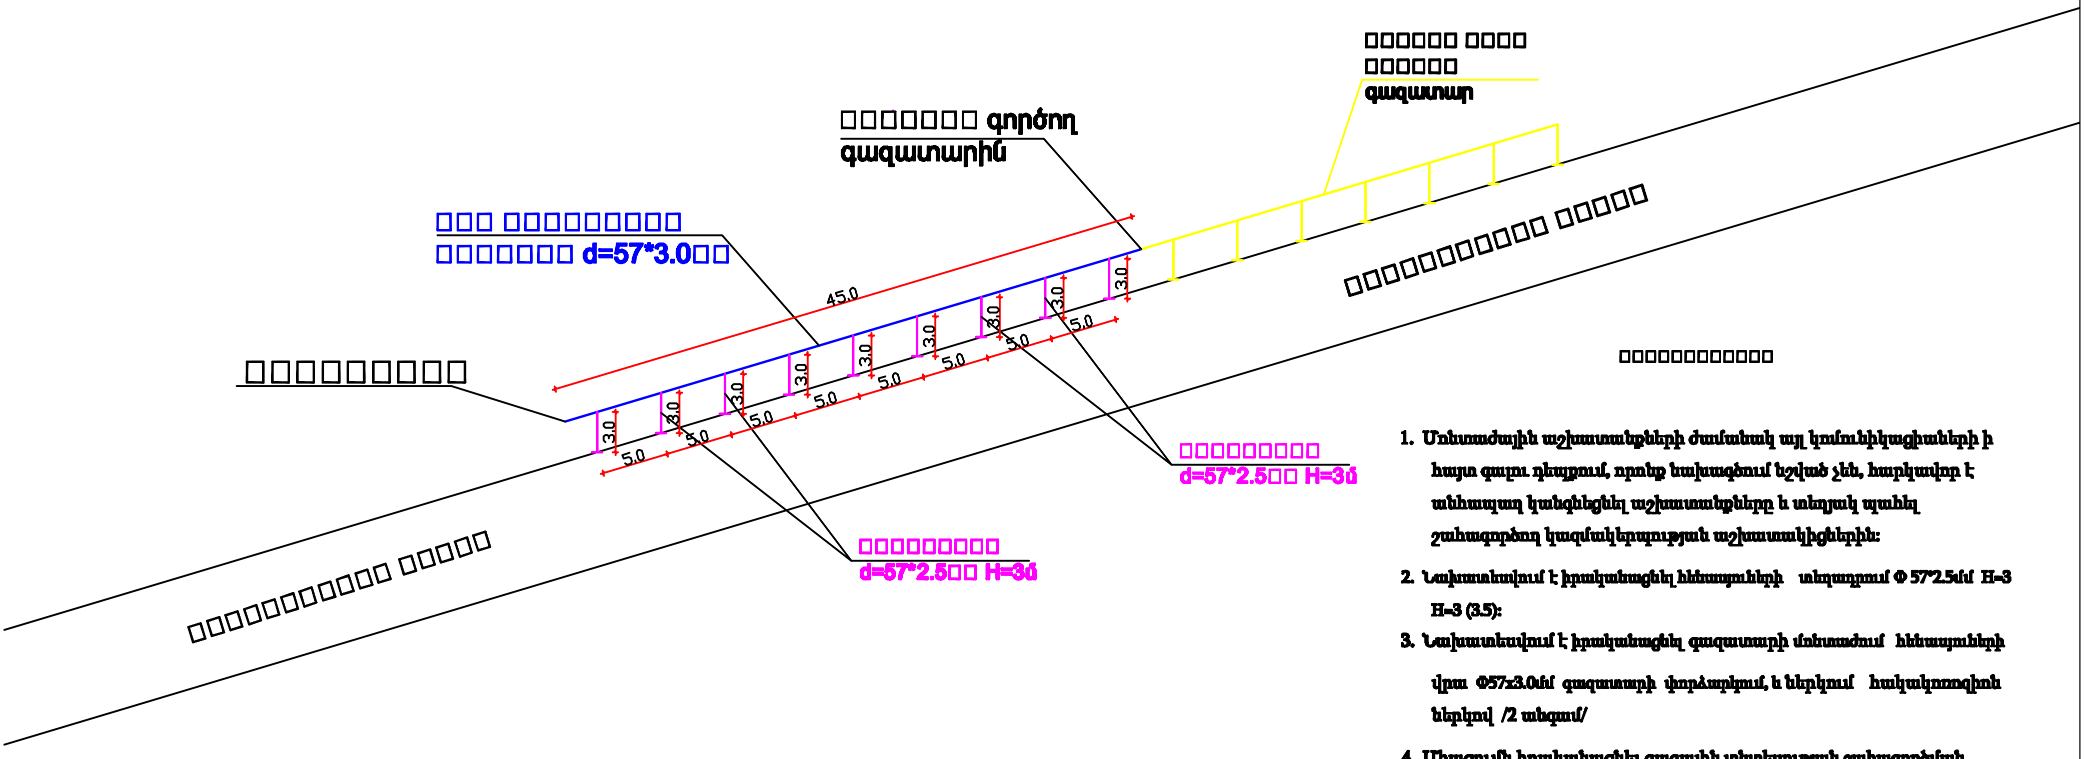
գործող գազատարին
գազատար
d=57*3.0
45.0
3.0
5.0
d=57*2.5 H=3մ

1. Մոնտաժային աշխատանքների ժամանակ այլ կոմունիկացիաների ի հայտ գալու դեպքում, որոնք նախագծում նշված չեն, հարկավոր է անհապաղ կանգնեցնել աշխատանքները և տեղյակ պահել շահագործող կազմակերպության աշխատակիցներին:
2. Նախատեսվում է իրականացնել հենասյուների տեղադրում Φ 57*2.5մմ H=3 H=3 (3.5):
3. Նախատեսվում է իրականացնել գազատարի մոնտաժում հենասյուների վրա Φ57x3.0մմ գազատարի փորձարկում, և ներկում հակակոռոզիոն ներկով /2 անգամ/
4. Միացումն իրականացնել գազային տնտեսության շահագործման ծառայության աշխատակիցների ներկայությամբ:
5. Գազատարի մոնտաժումն ու փորձարկումն իրականացնել համաձայն ՀՀՇՆ IV-12.03.01-04 պահանջների:

ՊԱՅՄԱՆԱԿԱՆ ՆՇԱՆՆԵՐ

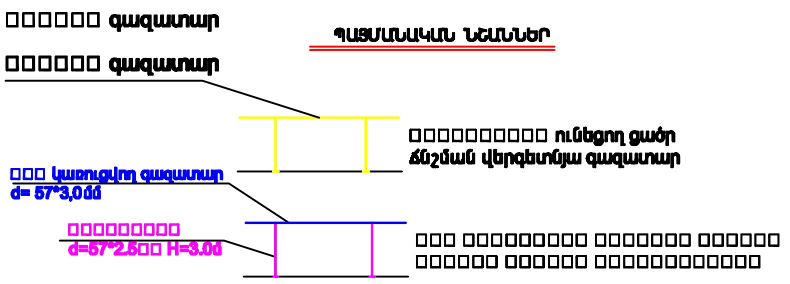
գազատար
գազատար
ունեցող ցածր ճնշման վերգետնյա գազատար
կառուցվող գազատար
d= 57*3,0մմ
d=57*2.5 H=3.0մ

			ՀՀ Արարատի մարզի Տափերական համայնքի Հ. Ներսիսյան, Թումանյան, Շ.Ազնավուր, Մ.Մելքոնյան, Սպանդարյան, Թ.Կրպեյան, Թամանցիներ, Պ.Սևակ փողոցների և Պ.Սևակ I-ին նրբանցքի արտաքին գազատարի կառուցման աշխատանքների նախագիծ			
Տնօրեն	Գ. Եղիազարյան					
Ճարտարապետ	Վահագն Սահակյան		Տափերականի համայնքապետարան	Փուլ	Թերթ	Թերթեր
				ԱՆ	11	
Ճարտարագետ				<<Գ. Վ. ՇԻՆՆԱԽԱԳԻԾ>> ՍՊԸ		