[illegible] ՍԽԵՄԱ

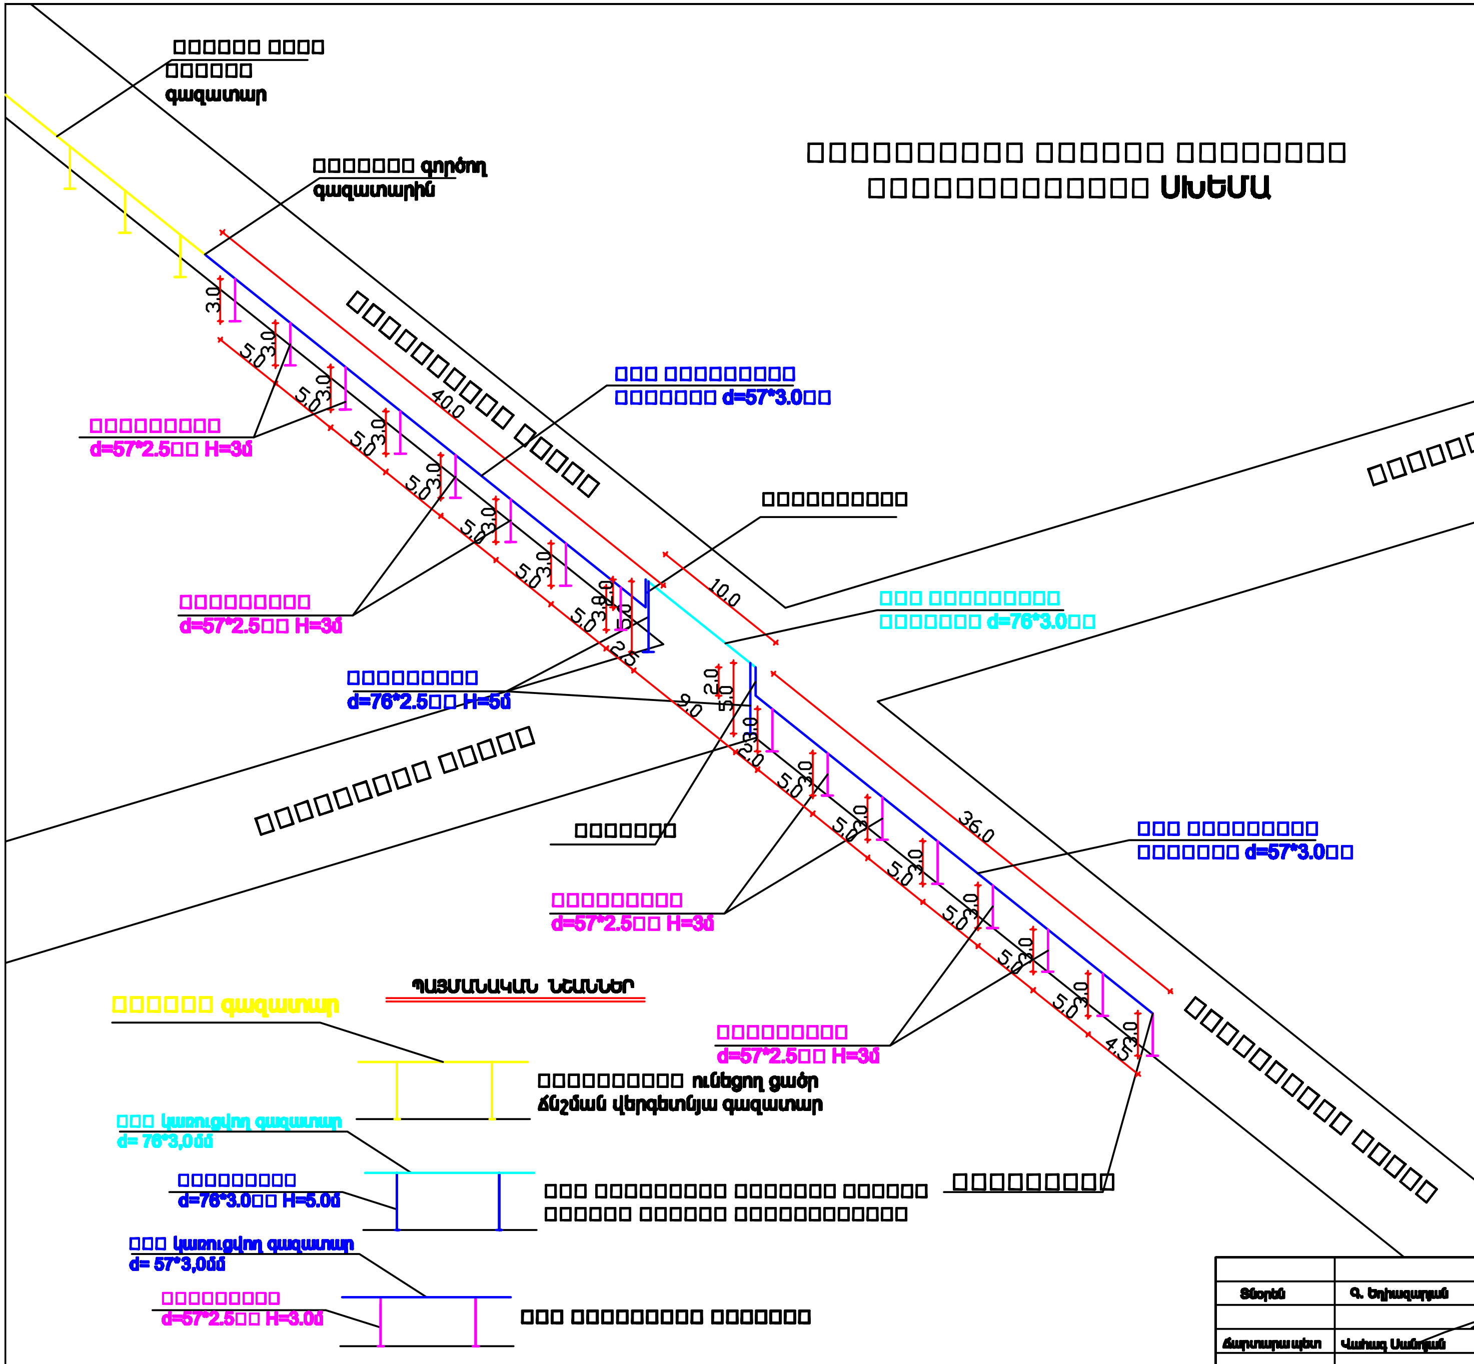
[illegible] գազատար
[illegible] գործող գազատարին
[illegible] d=57*3.0[illegible]
d=57*2.5[illegible] H=3մ
[illegible] d=76*3.0[illegible]
d=76*2.5[illegible] H=5մ
3.0
5.0
40.0
10.0
36.0
2.0
9.0
4.5
ՊԱՅՄԱՆԱԿԱՆ ՆՇԱՆՆԵՐ
[illegible] գազատար
[illegible] ունեցող ցածր ճնշման վերգետնյա գազատար
[illegible] կառուցվող գազատար d= 76*3,0մմ
d=76*3.0[illegible] H=5.0մ
[illegible] կառուցվող գազատար d= 57*3,0մմ
d=57*2.5[illegible] H=3.0մ

[illegible]

1. Մոնտաժային աշխատանքների ժամանակ այլ կոմունիկացիաների ի հայտ գալու դեպքում, որոնք նախագծում նշված չեն, հարկավոր է անհապաղ կանգնեցնել աշխատանքները և տեղյակ պահել շահագործող կազմակերպության աշխատակիցներին:
2. Նախատեսվում է իրականացնել հենասյուների տեղադրում Փ 57*2.5մմ H=3 (3.5), իսկ ճանապարհի հատման կետում տպախողվլ Փ 76*2.5մմ H=5 (5,6):
3. Նախատեսվում է իրականացնել գազատարի մոնտաժում հենասյուների վրա Փ57x3.0մմ, իսկ ճանապարհի հատման կետում Փ 76*3.0մմ, գազատարի փորձարկում, և ներկում հակակոռոզիոն ներկով /2 անգամ/
4. Միացումն իրականացնել գազային տնտեսության շահագործման ծառայության աշխատակիցների ներկայությամբ:
5. Գազատարի մոնտաժումն ու փորձարկումն իրականացնել համաձայն ՀՀՇՆ IV-12.03.01-04 պահանջների:

		ՀՀ Արարատի մարզի Տափերականի համայնքի Հ. Ներսիսյան, Թումանյան, Շ.Ազնավուր, Մ.Մեսրոպյան, Սպանդարյան, Թ.Կրպեյան, Թամանցիներ, Գ.Սևակ փողոցների և Գ.Սևակ I-ին նրբանցքի արտաքին գազատարի կառուցման աշխատանքների նախագիծ			
Տնօրեն	Գ. Եղիազարյան	[illegible] Տափերականի համայնքապետարան	Փուլ	Թերթ	Թերթեր
			ԱՆ	5	
Ճարտարապետ	Վահագ Սանոյան				
Ճարտարագետ	[illegible]	[illegible] ՍԽԵՄԱ	<<Գ. Վ. ՇԻՆՆԱԽԱԳԻԾ>> Ս Գ Ը		