□□□□□□□□□□□□□ ՆԱԽԱԳԻԾ

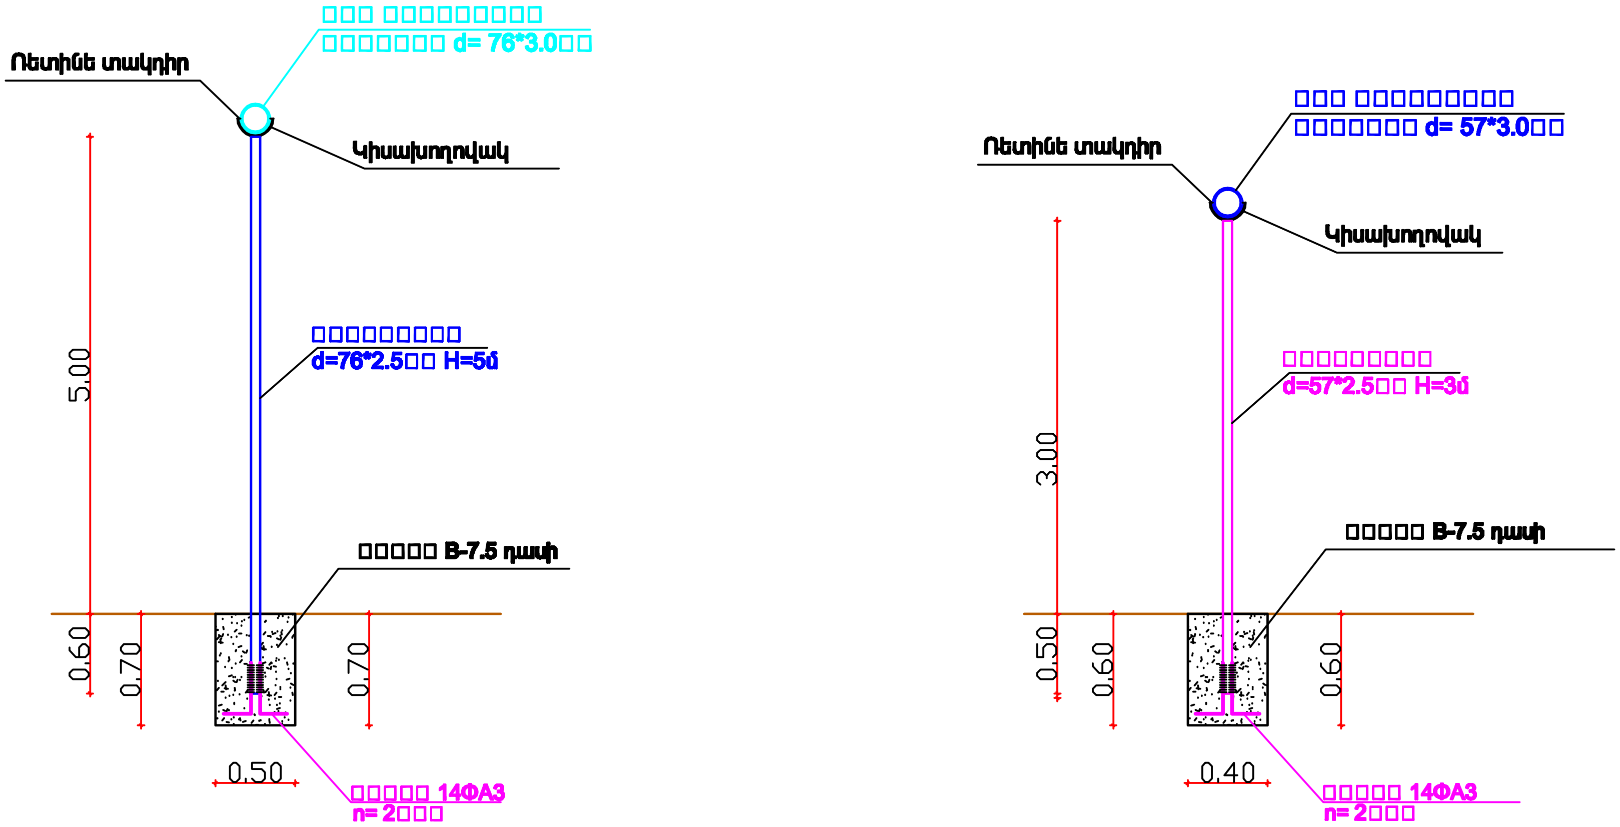

□□□ □□□□□□□□□□
□□□□□□□ d= 76*3.0□□
Ռետինե տակդիր
Կիսախողովակ
5.00
□□□□□□□□□□
d=76*2.5□□ H=5մ
□□□□□ B-7.5 դասի
0.60
0.70
0.70
0.50
□□□□□ 14ΦA3
n= 2□□□
□□□ □□□□□□□□□□
□□□□□□□ d= 57*3.0□□
Ռետինե տակդիր
Կիսախողովակ
3.00
□□□□□□□□□□
d=57*2.5□□ H=3մ
□□□□□ B-7.5 դասի
0.50
0.60
0.60
0.40
□□□□□ 14ΦA3
n= 2□□□

Տնօրեն	Գ. Եղիազարյան		ՀՀ Արարատի մարզի Տափերական համայնքի Հ.Ներսիսյան, Թումանյան, Շ.Ազնավուր, Մ.Մելքոնյան, Սպանդարյան, Ե.Կրպեյան, Թամանցիներ, Գ.Սևակ փողոցների և Գ.Սևակ I-ին նրբանցքի արտաքին գազատարի կառուցման աշխատանքների նախագիծ
Ճարտարապետ	Վահագ Սանոյան		□□□□□□□□□□□□□□ Տափերականի համայնքապետարան
Ճարտարագետ	□□□□□ □□□□□□□□□		□□□□□□□□□□□□ ՆԱԽԱԳԻԾ

Փուլ	Թերթ	Թերթեր
ԱՆ	6	

<<Գ. Վ. ՇԻՆՆԱԽԱԳԻԾ>>
ՍՊԸ