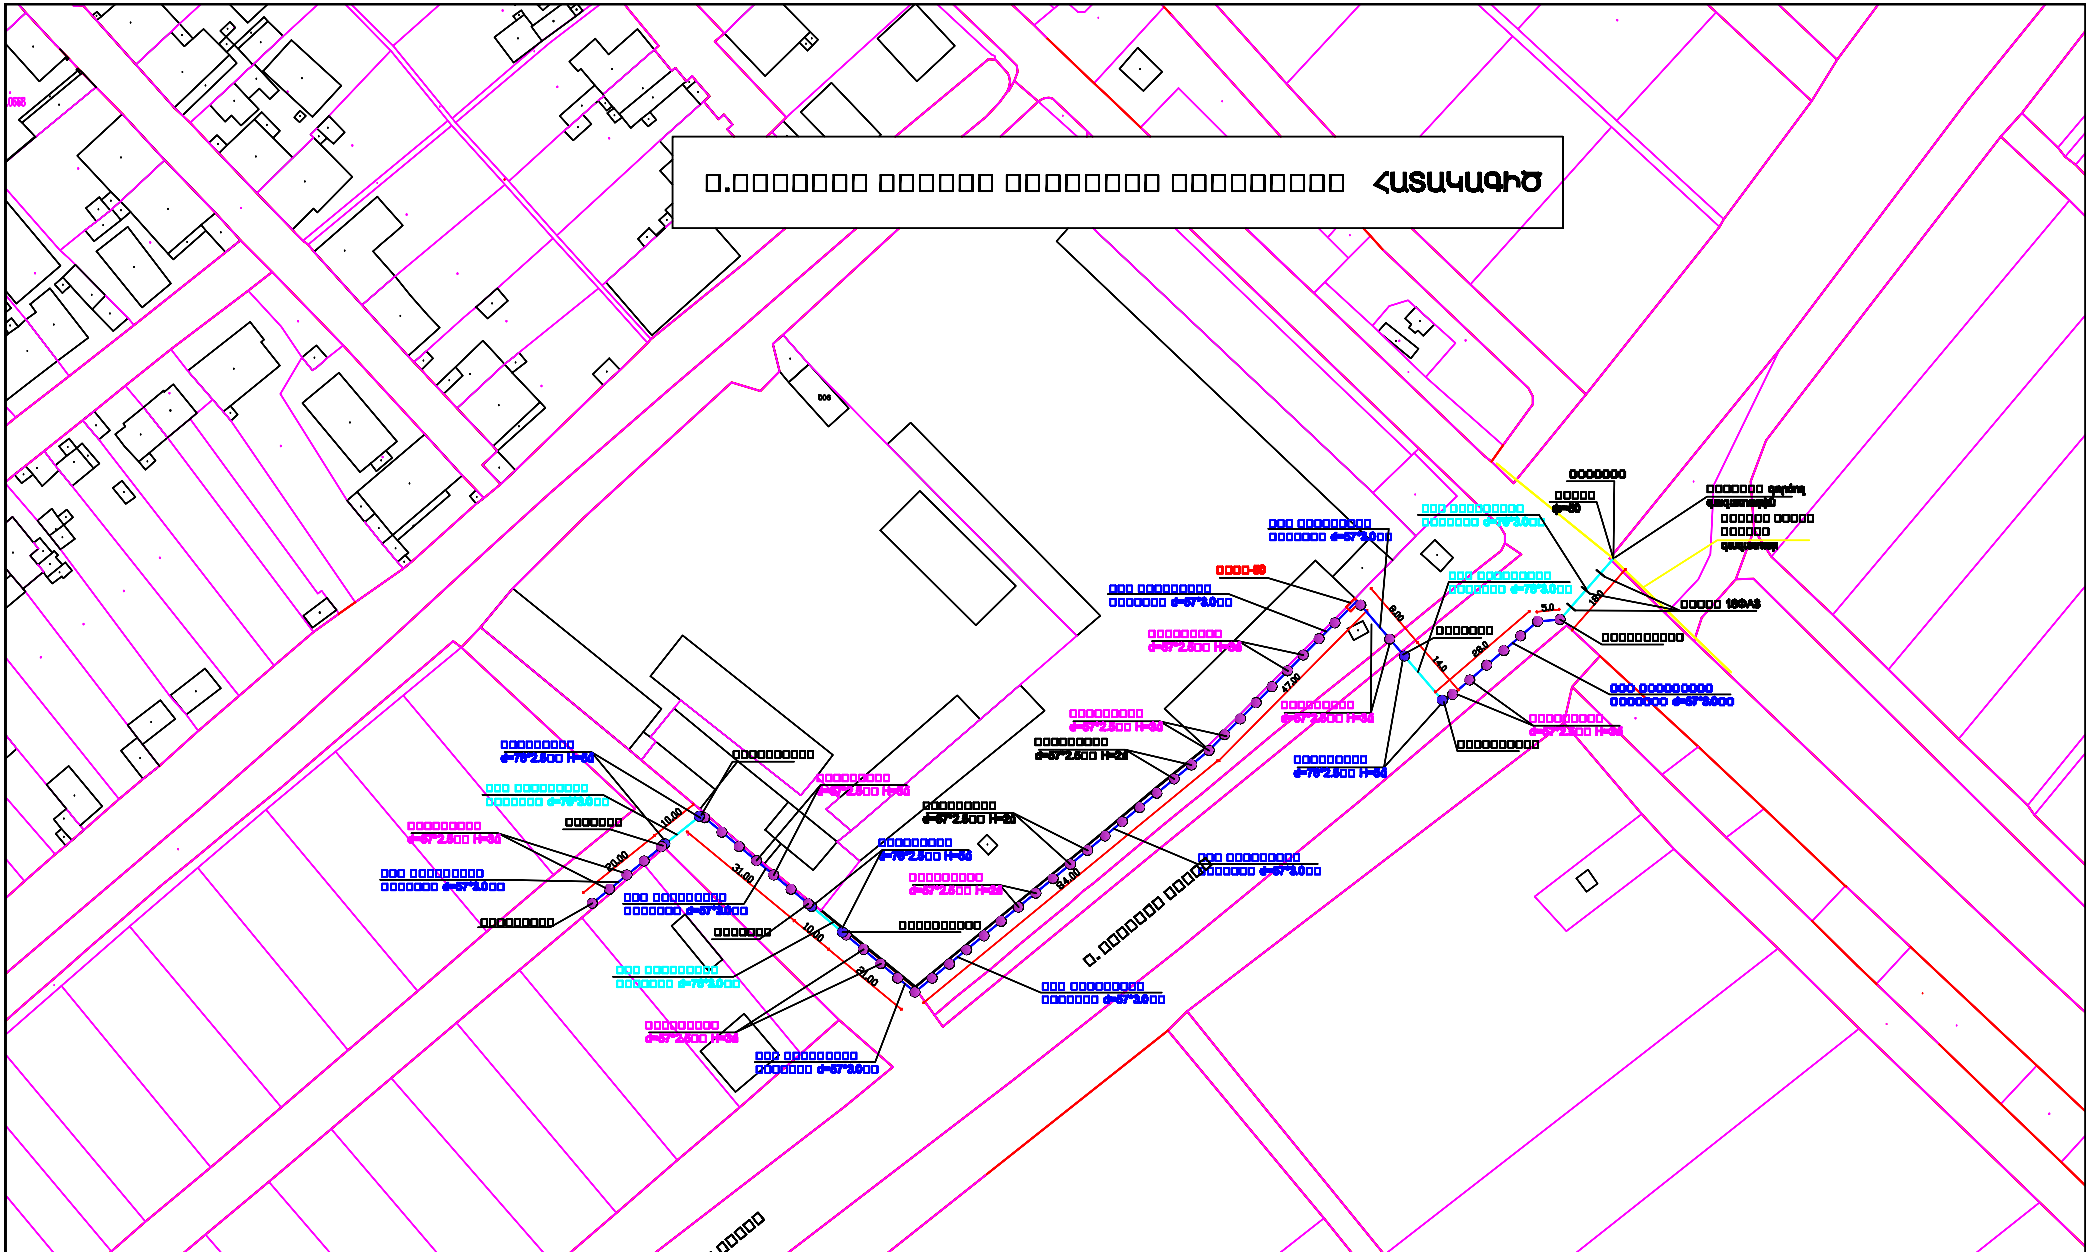

			ՀՀ Արարատի մարզի Տափերական համայնքի Հ.Ներսիսյան, Թումանյան, Շ.Ազնավուր, Մ.Մեսրոպյան, Սպանդարյան, Թ.Կրպեյան, Թամանցիներ, Պ.Սևակ փողոցների և Պ.Սևակ I-ին նրբանցքի արտաքին գազատարի կառուցման աշխատանքների նախագիծ			
Տնօրեն	Գ. Եղիազարյան					
Ճարտարապետ	Վահագ Սանոյան		□□□□□□□□□□□□□□ Տափերականի համայնքապետարան	Փուլ	Թերթ	Թերթեր
				ԱՆ	7	
Ճարտարագետ	□□□□□ □□□□□□□□□		□.□□□□□□□ □□□□□□ □□□□□□□□ □□□□□□□□□ ՀԱՏԱԿԱԳԻԾ	<<Գ. Վ. ՇԻՆՆԱԽԱԳԻԾ>> Ս Գ Ը		