


2. ՀԻՐԱՋ ՓՈՂՈՑԻ ԱՔՄԻՈՆԱՄԵՏՐԻԿ ՄԻՇԵՄԱ  
ԷԼԵԿՏՐԱԿԱՆ ԻՆՏԱԿՍԱՆ ՍԵՂԱՊՈՇՄԱՆ ՆԱԽԱԳԻՆ

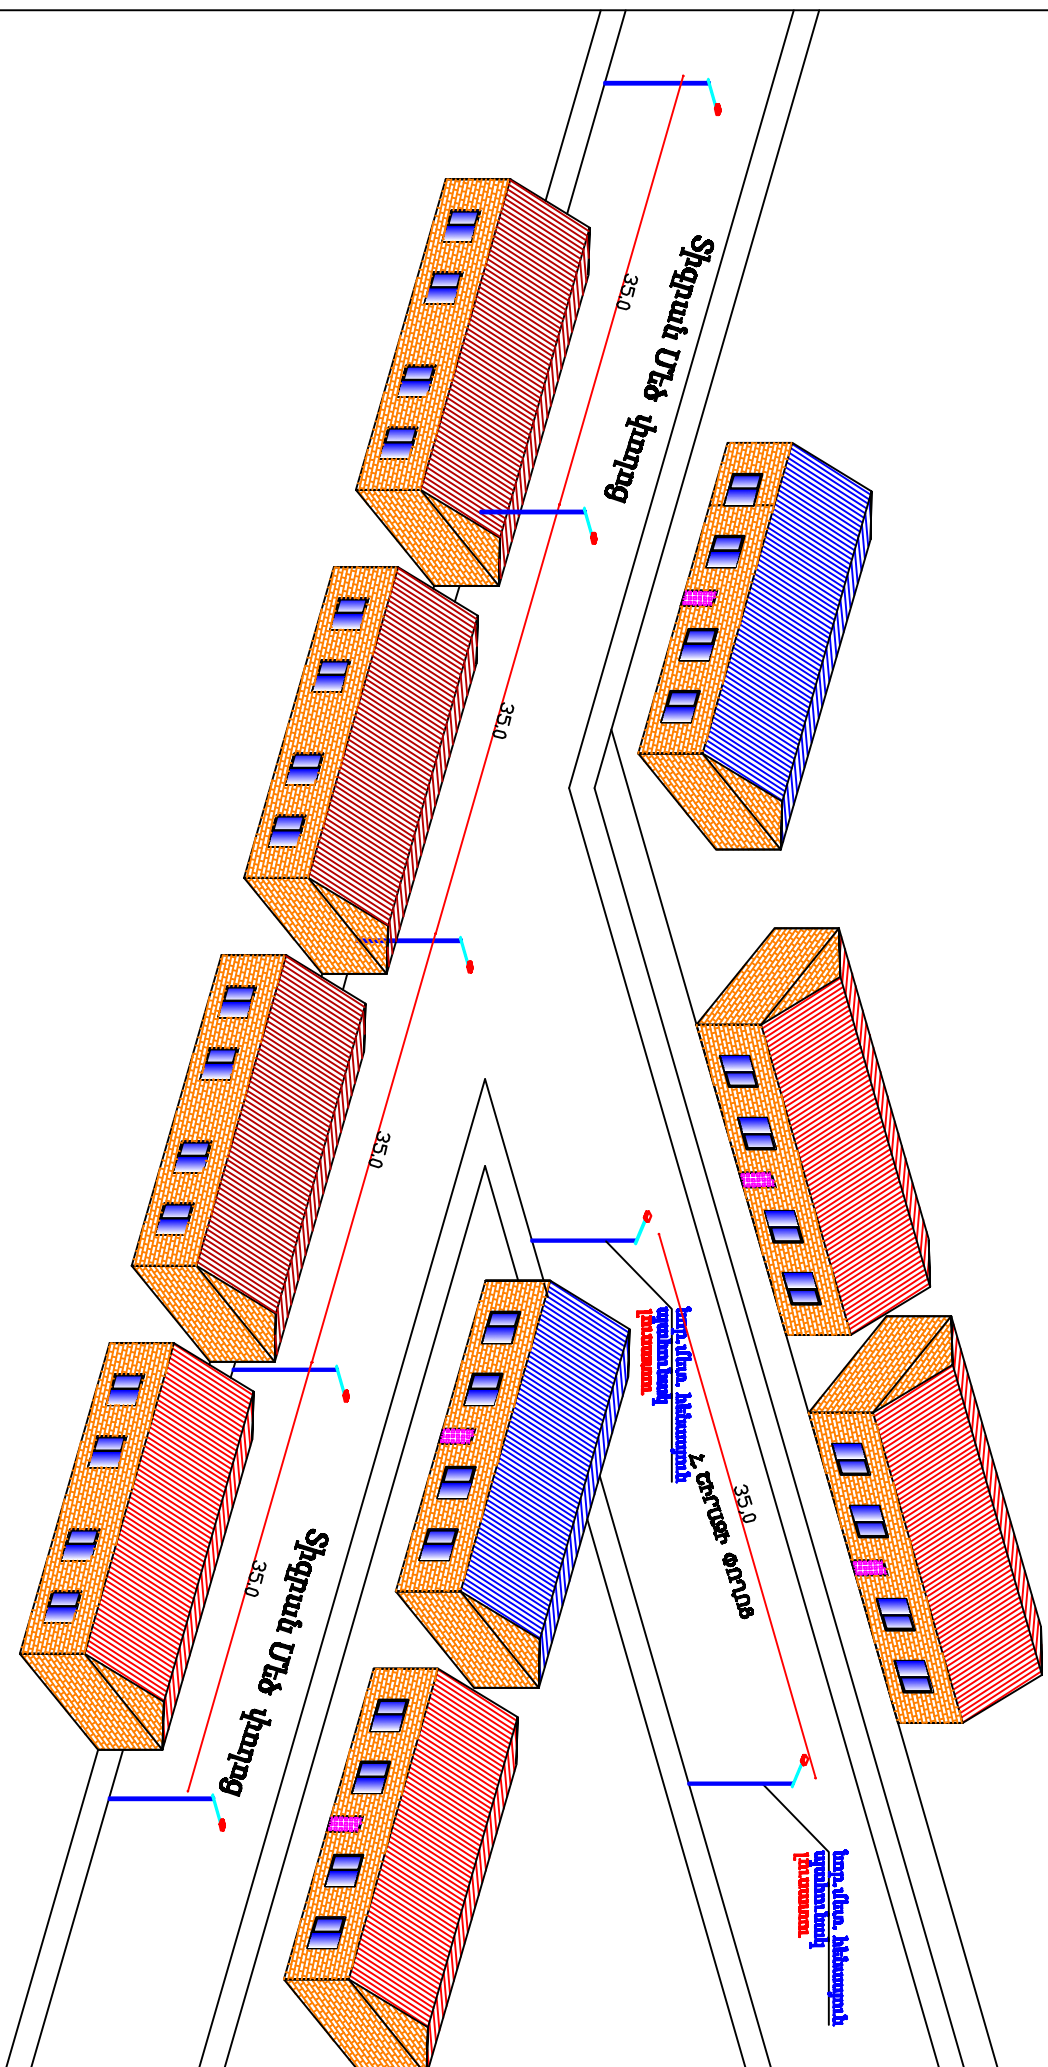

Տեսիլք	Վ. Եղիազարյան	ՀՀ Արարատի մարզի Ոստան համայնքի փոքրերի տարածքի Էլեկտրաօրոգիական գծերի կառուցման նշանագրման նախագիծ
Հայտարարված	Անդրեյան	ՈՍՏԱՆԻ ԽԱՄԱԿԱՅԱԿԱՐԱԿԱՆ
		Հ. Եղիազարյան փոքրերի տարածքի փոխ նախագահի նախագահի պաշտոնում
		«Վ. Ա. ԵՂԻԱԶԱՐՅԱՆ» ՍՊԳ