ՈՍՏԱՆ ՀԱՄԱՅՆՔԻ ԱՐՏԱՔԻՆ ԼՈՒՍԱՎՈՐՈՒԹՅԱՆ ՑԱՆՑԻ ԿԱՌՈՒՑՄԱՆ ՀԱՏԱԿԱԳԻԾ

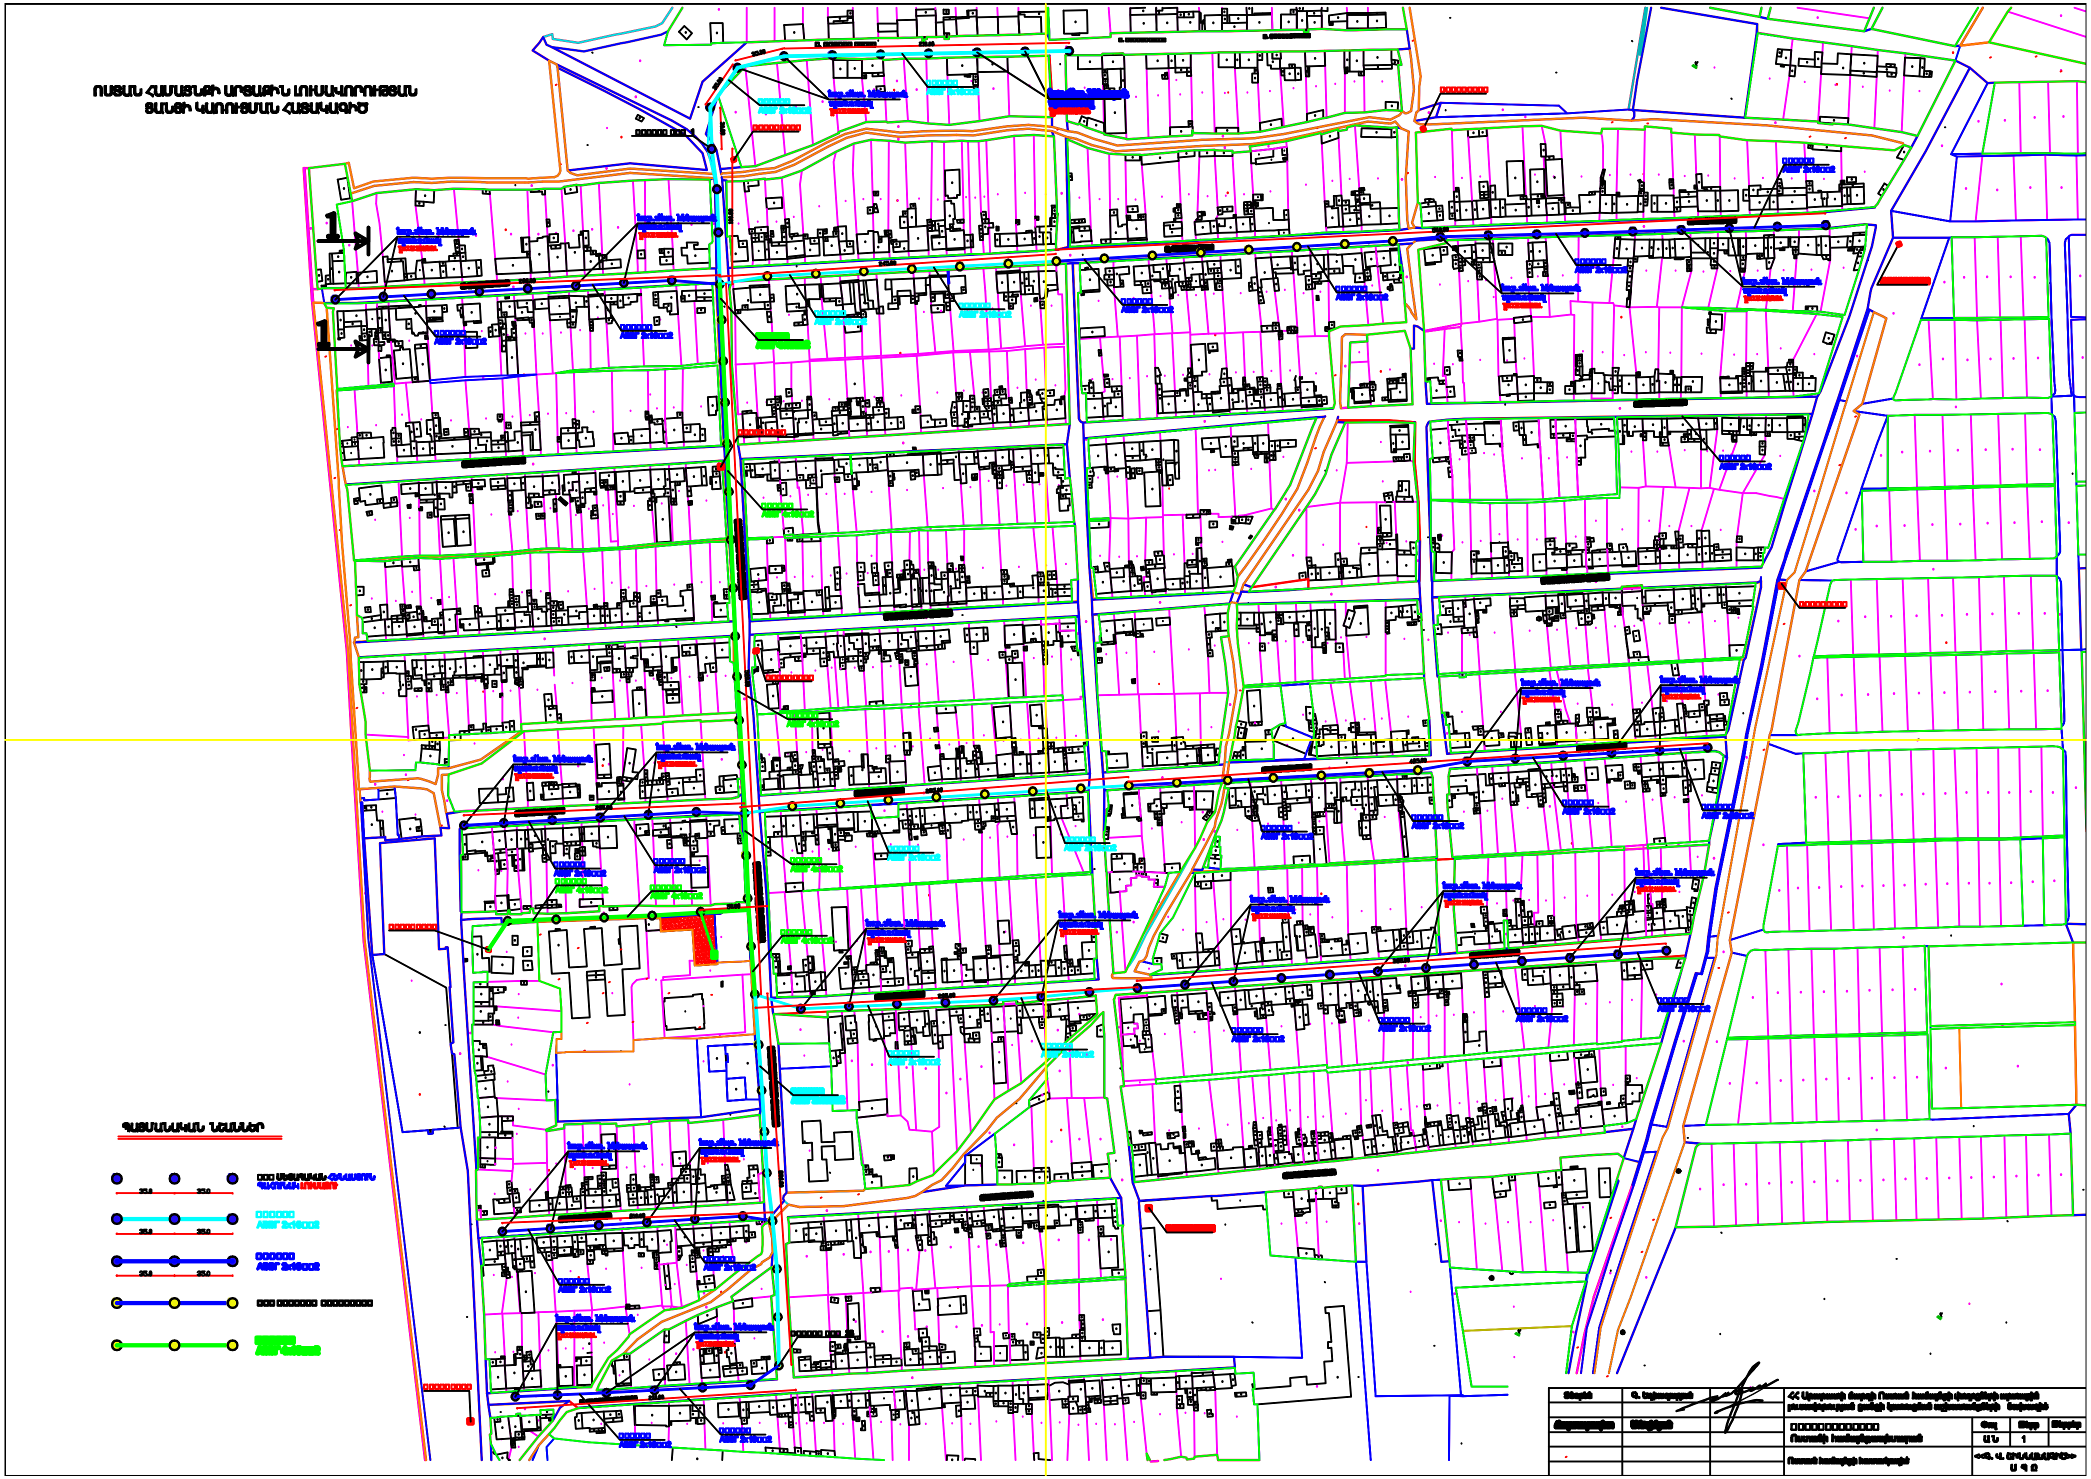

ՊԱՅՄԱՆԱԿԱՆ ՆՇԱՆՆԵՐ

- □□□ ՄԵՏԱՂԱԿԱՆ [illegible] (35.0, 35.0)
- □□□□□□□ АВБГ 2x16□□2 (35.0, 35.0)
- □□□□□□□ АВБГ 2x16□□2 (35.0, 35.0)
- □□□ □□□□□□□□ □□□□□□□□□□
- [illegible]

[illegible]	[illegible]		ՀՀ [illegible] մարզի Ոստան համայնքի փողոցների արտաքին լուսավորության ցանցի կառուցման աշխատանքների նախագիծ		
[illegible]	[illegible]		□□□□□□□□□□□□□□ Ոստանի համայնքապետարան	Փուլ ԱՆ	Թերթ 1
			Ոստան համայնքի ղեկավար	<<Գ. Վ. [illegible]>> ՍՊԸ	