ԱՆԴՐԱՆԻԿԻ ՓՈՂՈՑԻ ԱՔՍԻՈՆՈՄԵՏՐԻԿ ՍԽԵՄԱ

էլեկտրական հենասյան տեղադրման նախագիծ

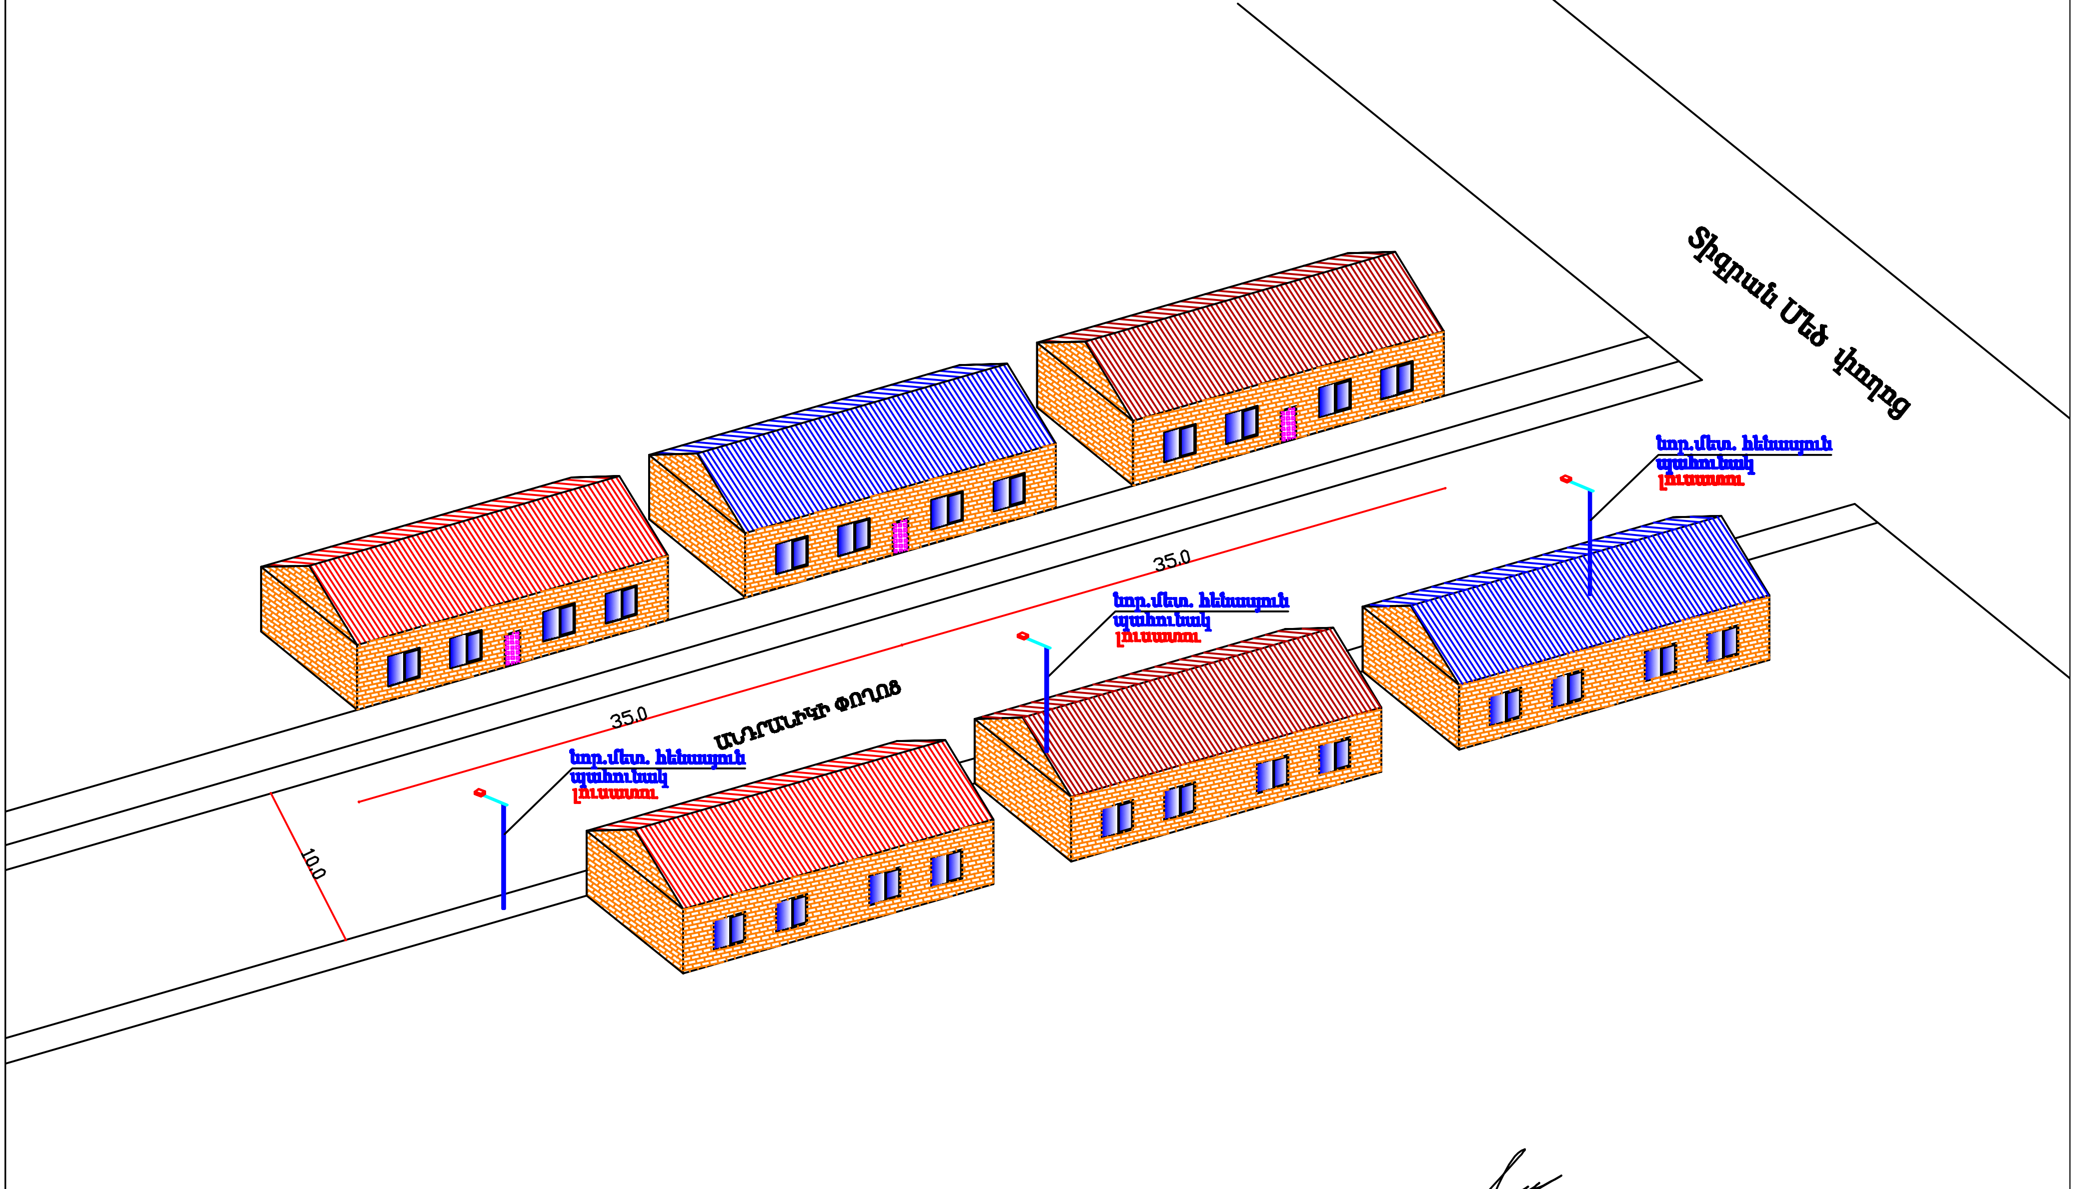
Տիգրան Մեծ փողոց
նոր.մետ. հենասյուն
պահունակ
լուսատու
35.0
նոր.մետ. հենասյուն
պահունակ
լուսատու
35.0
ԱՆԴՐԱՆԻԿԻ ՓՈՂՈՑ
նոր.մետ. հենասյուն
պահունակ
լուսատու
10.0

Տնօրեն	Գ. Եղիազարյան		ՀՀ Արարատի մարզի Ոստան համայնքի փողոցների արտաքին էլ.լուսավորության ցանցի կառուցման աշխատանքների նախագիծ		
Ճարտարապետ	Ս.Եղիկյան		□□□□□□□□□□□□□□ Ոստանի համայնքապետարան	Փուլ	Թերթ	Թերթեր
				Ա Ն	6	
			Անդրանիկի փողոցի աքսիոնոմետրիկ սխեմա էլեկտրական հենասյան տեղադրման նախագիծ	<<Գ. Վ. ՇԻՆՆԱԽԱԳԻԾ>> Ս Գ Ը		