



ՆԱԽԱԳԾԱ- ՀԵՏԱԶՈՏԱԿԱՆ ԲԱԺԻՆ

Պետական լիցենզիա №ՔՊԼ 001233

Սյունիքի ԳԳՄ-ի վարչական և արտադրական
մասնաշենքերի ջերմամատակարարման համակարգերի
նորոգում

ԱՇԽԱՏԱՆՔԱՅԻՆ ՆԱԽԱԳԻԾ

ՀԱՏՈՐ 1

ՕԲՅԵԿՏ № 10-003-25

ՏՆՕՐԵՆԻ ՏԵՂԱԿԱԼ ԳԼԽԱՎՈՐ
ՃԱՐՏԱՐԱԳԵՏ՝

Հ. ԻՍՊԻՐՅԱՆ

ՆՀԲ ՊԵՏ՝

Գ. ԱԼԱՎԵՐԴՅԱՆ

ՆԱԽԱԳԾԻ ԳԼԽԱՎՈՐ
ՃԱՐՏԱՐԱԳԵՏ՝

Ա. ՎԱՐԴԱՆՅԱՆ

ԵՐԵՎԱՆ 2025

ՆԱԽԱԳԾԻ ԿԱԶՄԸ

Հատոր 1 Աշխատանքային նախագիծ

Հատոր 2 Նախահաշիվ

ՀԻՄՆԱԿԱՆ ԱՇԽԱՏԱՆՔԱՅԻՆ ԳԾԱԳՐԵՐԻ ՓԱԹԵԹ

№	Անվանումը	Ծանոթություն
1	Ընդհանուր տվյալներ	
2	Վարչական մասնաշենք ջեռուցում ծավալներ	
3	1-04 գազի վթարային ծառայություն ջեռուցում ծավալներ	
4	1-ին հարկի հատակագիծ ջեռուցման համակարգով, Մ 1:100	
5	2-րդ հարկի հատակագիծ ջեռուցման համակարգով, Մ 1:100	
6	3-րդ հարկի հատակագիծ ջեռուցման համակարգով, Մ 1:100	
7	1-ին հարկի ջեռուցման արքիոնոմետրիկ սխեմա	
8	2-րդ հարկի ջեռուցման արքիոնոմետրիկ սխեմա	
9	3-րդ հարկի ջեռուցման արքիոնոմետրիկ սխեմա	
10	1-04 գազի վթարային ծառայություն հատակագիծ ջեռուցման համակարգով, Մ 1:100	
11	1-04 գազի վթարային ծառայություն ջեռուցման արքիոնոմետրիկ սխեմա	
12	Գազային կաթսաների միացման սխեմաներ, մարտկոցի միացման սխեմա	

ՆԵՐԿԱՅԱՅՎՈՂ ՓԱՍՏԱԹՂԹԵՐԻ ԱՍՓՈՓԱԳԻՐ

Նշանակումը	Անվանումը	Ծանոթություն
10-003-25 ՋՕԱԾ	Աշխատանքների ծավալների ամփոփագիր	

Ընդհանուր տվյալներ

Նախագծի տեխնիկական լուծումները տրվել են համաձայն ՀՀ նորմատիվային փաստաթղթերի՝



- ՀՀՇՆ IV-12.02.01-04 "Ջեռուցում, օդափոխություն և օդի լավորակում";
- СНиП 41-01-2003 "Отопление, вентиляция и кондиционирование";
- СНиП II-35-76 котельные установки;
- ГОСТ 30494-96 "Здания жилые и общественные. Параметры микроклимата в помещениях":

ա) Վարչական մասնաշենք

Ջեռուցման համար նախատեսված են ամեն հարկում պատի մոնտաժման 32 կՎտ երկկոնտուրանի գազային կաթսաներ՝ հարկադրաբար ծխագազերի հեռացմամբ: Բոլոր կաթսաների համար տեղադրվում են պոմպեր: Ջեռուցման համակարգը նախատեսված է 2 խողովակով մատակարարման և հետադարձ օղակային տարբերակով, խողովակները ընտրված են պոլիպրոպիլեն նյութից: Խողովակները անց են կացվում արտաքին մոնտաժմամբ: Որպես հիմնական ջեռուցման սարքեր ընտրված են սեկցիոնային մարտկոցներ H=500 մմ՝ կողքային միացումով: Ջեռուցման կարգավորման համար նախատեսված են փակիչ-կարգավորիչ արմատուրներ: Բոլոր ջեռուցման սարքերի վրա տեղադրվում են ավտոմատ օդահաններ:

բ) 1-04 գազի վթարային ծառայություն մասնաշենք

Ջեռուցման համար նախատեսված է պատի մոնտաժման 24 կՎտ երկկոնտուրանի գազային կաթսա՝ հարկադրաբար ծխագազերի հեռացմամբ: Ջեռուցման համակարգը նախատեսված է 2 խողովակով մատակարարման և հետադարձ, խողովակները ընտրված են պոլիպրոպիլեն նյութից: Խողովակները անց են կացվում արտաքին մոնտաժմամբ: Որպես հիմնական ջեռուցման սարքեր ընտրված են սեկցիոնային մարտկոցներ H=500 մմ՝ կողքային միացումով: Ջեռուցման կարգավորման համար նախատեսված են փակիչ-կարգավորիչ արմատուրներ: Բոլոր ջեռուցման սարքերի վրա տեղադրվում են ավտոմատ օդահաններ:

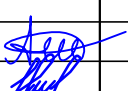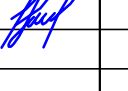				10-003-25 ՋՕ		
Գծեց	Ա. Հարությունով			Գազային Արմենիա ՓԲԸ Սյունիքի ԳԳՄ-ի վարչական և արտադրական մասնաշենքերի ջերմամատակարարման համակարգերի նորոգում		
Ստուգեց	Խիզանցյան Վ.					
				Ջեռուցում	Փուլ	Թերթ
					ԱՆ	1
Պաշտոն	ԱԱՀ	Ստորագ.		Ընդհանուր տվյալներ	«Գազային Արմենիա» ՓԲԸ «Ինժեներատեխնիկական կենտրոն» մասնաձյուղ	

Վարչական մասնաշենք ջեռուցում ծավալները

Ջեռուցում				
N	Անվանումը	Չափմ. միավ.	Քանակ	Ծանոթություն
1	Խողովակ PPR ջեռուցման համակարգի ջրամատակարարման համար փորձարկումով Труба PPR для подпитки системы отопления с испытанием Ø25	մ	48.0	
2	Խողովակ PPR ջեռուցման համար փորձարկումով Труба PPR для отопления с испытанием Ø40 Ø32 Ø25 Ø20	մ	240.0 130.0 95.0 140.0	
3	Մարտկոցի այլումինե սեկցիա H=500 Алюминиевая секция радиатора, высота 500 мм	Հատ	437	
4	Մարտկոցների մոնտաժման կոմպլեկտ Комплект для монтажа радиаторов	Կոմպլ.	60	
5	PPR կոմբինացված գնդային փական անկյունային Ø20x1/2"	Հատ	120	
6	Ավտոմատ օդահան 1/2" M Автоматический воздухоотводчик 1/2" M	Հատ	60	
7	Մետաղական անկյունակ 1/2" M/F Металлический угольник 1/2" M/F	Հատ	60	
8	PPR ձևավոր մասեր - անկյունակներ 90° Фитинги PPR — угольники 90° Ø40 Ø32 Ø25 Ø20	Հատ	18 13 7 10	
9	PPR ձևավոր մասեր – եռաբաշխիկներ Фитинги PPR — тройники 40x40x40 40x20x40 32x20x32 25x20x25	Հատ	10 65 35 28	
10	PPR ձևավոր մասեր - անցումներ Фитинги PPR — переходник 40/32 32/25 25/20	Հատ	19 10 10	
11	PPR ձևավոր մասեր - կցորդիչներ Фитинги PPR — муфты Ø40 Ø32 Ø25 Ø20	Հատ	30 20 20 20	
12	Պատին ամրացվող երկկոնտուրանի գազային կաթսա 32 կՎտ Настенный двухконтурный газовый котёл мощностью 32 кВт	Հատ	3	
13	Օխատար համառանցք խողովակ Ø110 մմ Дымоходная коаксиальная труба Ø110 мм	Հատ/մ	3 / 6.0	
14	Անցքի բացում ծխատարի համար Ø110 մմ Прорезка отверстия для дымохода Ø110 мм	Հատ	3	
15	Անցքի բացում Ø110 մմ Прорезка отверстия Ø110 мм	Հատ	3	


16	Պոլիվինիլքլորիդային անկյունակ Ø110մմ, α=90° Отвод ПВХ Ø110мм, α=90°	Հատ	3	
17	Պոլիվինիլքլորիդային խողովակ Ø110մմ Труба ПВХ Ø110мм	մ	6	
18	Գլխանոց խողովակի համար Ø110мм Зонт для дымохода Ø110мм	Հատ	3	
19	Քանոնվի անցում 3/4" ամերիկանկայով Разъёмное соединение 3/4" с «американкой»	Հատ	6	
20	Փական 3/4" М/Ф Клапан (или вентиль) 3/4" М/Ф	Հատ	12	
21	Անցում PPR40x3/4" М Переходник PPR 40 × 3/4" М	Հատ	6	
22	Զտիչ 3/4" F Фильтр 3/4" с внутренней резьбой	Հատ	3	
23	Շրջանառող պոմպ Н=4.0մ, G=1.4մ³/ժ, Циркуляционный насос Н=4.0м, G=1.4м³/ч	Հատ	3	
24	Նիպել 3/4" Ниппель 3/4"	Հատ	9	
25	Հակադարձ փական 3/4" Обратный клапан 3/4"	Հատ	3	
Объем работ электроснабжения и электроосвещения Էլեկտրամատակարարում և էլեկտրալուսավորություն				
26	Ավտոմատ անջատիչ 16А Автоматический выключатель 16А	Հատ	9	
27	Պղնձե ջղերով այրմանը չնպաստող մալուխ հատվածքը 3x2.5մմ² սակառի մեջ, ճարմանդներով ամրեցմամբ Кабель с медными жилами не распространяющей горение сеч. 3x2.5мм² в коробе с креплением скобами	մ	90	ВВГ-нг
28	Խրոցակային վարդակ հողանցումով, արտաքին տեղադրման 220Վ, 16Ա Розетка для наружной (открытой) установки, 220В, 16А, IP65	Հատ	9	
29	Սակառ պլաստմասե 20x30մմ Короб пластмассовый для кабеля 20x30мм	մ	90	
30	Ճարմանդ մալուխի ամրակապման համար Скоба	Հատ	150	
31	Անագապատված պղնձե ծայրապանակ 2.5 մմ² Наконечник 2.5 мм²	Հատ	36	

				10-003-25 ՋՕ			
Գծեց	Ա. Հարությունով			Գազաբյուր Արմենիա ՓԲԸ Սյունիքի ԳԳՄ-ի վարչական և արտադրական մասնաշենքերի ջերմամատակարարման համակարգերի նորոգում			
Ստուգեց	Խիզանցյան Վ.						
				Ջեռուցում	Փուլ	Թերթ	Թերթեր
					ԱՆ	2	12
Պաշտոն	ԱԱՀ	Ստորագ.		Վարչական մասնաշենք ջեռուցում ծավալներ	«Գազաբյուր Արմենիա» ՓԲԸ «Ինժեներատեխնիկական կենտրոն» մասնաձյուղ		


1-04 գազի վթարային ծառայություն ջեռուցում ծավալներվ

Ջեռուցում				
N	Անվանումը	Չափմ. միավ.	Քանակ	Ծանոթություն
1	Խողովակ PPR ջեռուցման համակարգի ջրամատակարարման համար փորձարկումով Труба PPR для подпитки системы отопления с испытанием Ø25	մ	12.0	
2	Խողովակ PPR ջեռուցման համար փորձարկումով Труба PPR для отопления с испытанием Ø32 Ø25 Ø20	մ	4.0 24.0 20.0	
3	Մարտկոցի այլումինե սեկցիա H=500 Алюминиевая секция радиатора, высота 500 мм	Հատ	39	
4	Մարտկոցների մոնտաժման կոմպլեկտ Комплект для монтажа радиаторов	Կոմպլ.	5	
5	PPR կոմբինացված գնդային փական անկյունային Ø20x1/2"	Հատ	10	
6	Угловой комбинированный шаровый кран PPR Ø20×1/2"			
6	Ավտոմատ օդահան 1/2" М Автоматический воздухоотводчик 1/2"М	Հատ	5	
7	Մետաղական անկյունակ 1/2" М/Ф Металлический угольник 1/2"М/Ф	Հատ	5	
8	PPR ձևավոր մասեր - անկյունակներ 90° Фитинги PPR — угольники 90° Ø25 Ø20	Հատ	4 10	
9	PPR ձևավոր մասեր – եռաբաշխիկներ Фитинги PPR — тройники 32x32x32 25x20x25	Հատ	4 8	
10	PPR ձևավոր մասեր - անցումներ Фитинги PPR — переходники 32/25 25/20	Հատ	6 6	
11	PPR ձևավոր մասեր - կցորդիչներ Фитинги PPR — муфты Ø32 Ø25 Ø20	Հատ	8 8 8	
12	Պատին ամրացվող երկկոնտուրանի գազային կաթսա 24 կՎտ Настенный двухконтурный газовый котёл мощностью 24 кВт	Հատ	1	
13	Օխտար համառանցք խողովակ Ø110 Коаксиальная дымоходная труба Ø110 мм	Հատ/մ	1 / 2.0	
14	Անցքի բացում ծխատարի համար Ø110 մմ Прорезка отверстия Ø110 мм для дымохода	Հատ	1	
15	Անցքի բացում Ø110 մմ Прорезка отверстия Ø110 мм	Հատ	1	
16	Պոլիվինիլքլորիդային անկյունակ Ø110մմ, α=90° Отвод ПВХ Ø110мм, α=90°	Հատ	1	
17	Պոլիվինիլքլորիդային խողովակ Ø110մմ Труба ПВХ Ø110мм	Մ	1	
18	Գլխանոց խողովակի համար Ø110мм Зонт для дымохода Ø110мм	Հատ	1	

19	Քանդովի անցում 3/4" ամերիկանկայով Разъёмное соединение 3/4" с американкой	Հատ	2	
20	Փական 3/4" F/F Клапан (вентиль) 3/4" F/F	Հատ	3	
21	Անցում PPR32x3/4" М Переходник PPR 32×3/4" М	Հատ	2	
22	Զտիչ 3/4" F Фильтр 3/4" F	Հատ	1	
Объем работ электроснабжения и электроосвещения Էլեկտրամատակարարում և էլեկտրալուսավորություն				
23	Ավտոմատ անջատիչ 16А Автоматический выключатель 16А	Հատ	3	
24	Պղնձե ջղերով այրմանը չնպաստող մալուխ հատվածքը 3x2.5մմ ² սակառի մեջ, ճարմանդներով ամրեցմամբ Кабель с медными жилами не распространяющей горение сеч. 3x2.5мм ² в коробе с креплением скобами	մ	30	ВВГ-нг
25	Խրոցակային վարդակ հողանցումով, արտաքին տեղադրման 220Վ, 16Ա. Розетка для наружной (открытой) установки,220В, 16А, IP65	Հատ	3	
26	Սակառ պլաստմասսե 20x30մմ Короб пластмассовый для кабеля 20x30мм	մ	30	
27	Ճարմանդ մալուխի ամրակապման համար Скоба	Հատ	50	
28	Անագապատված պղնձե ծայրապանակ 2.5 մմ ² Наконечник 2.5 мм ²	Հատ	12	

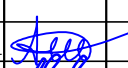				10-003-25 ՋՕ			
Գծեց	Ա. Հարությունով			Գազայրում Արմենիա ՓԲԸ Սյունիքի ԳԳՄ-ի վարչական և արտադրական մասնաշենքերի ջերմամատակարարման համակարգերի նորոգում			
Ստուգեց	Խիզանցյան Վ.						
				Ջեռուցում	Փուլ	Թերթ	Թերթեր
					ԱՆ	3	12
Պաշտոն	ԱԱՀ	Ստորագ.					
				1-04 գազի վթարային ծառայություն ջեռուցում ծավալներ		«Գազայրում Արմենիա» ՓԲԸ «Ինժեներատեխնիկական կենտրոն» մասնաճյուղ	

1-ին հարկի հատակագիծ
Մ 1:100

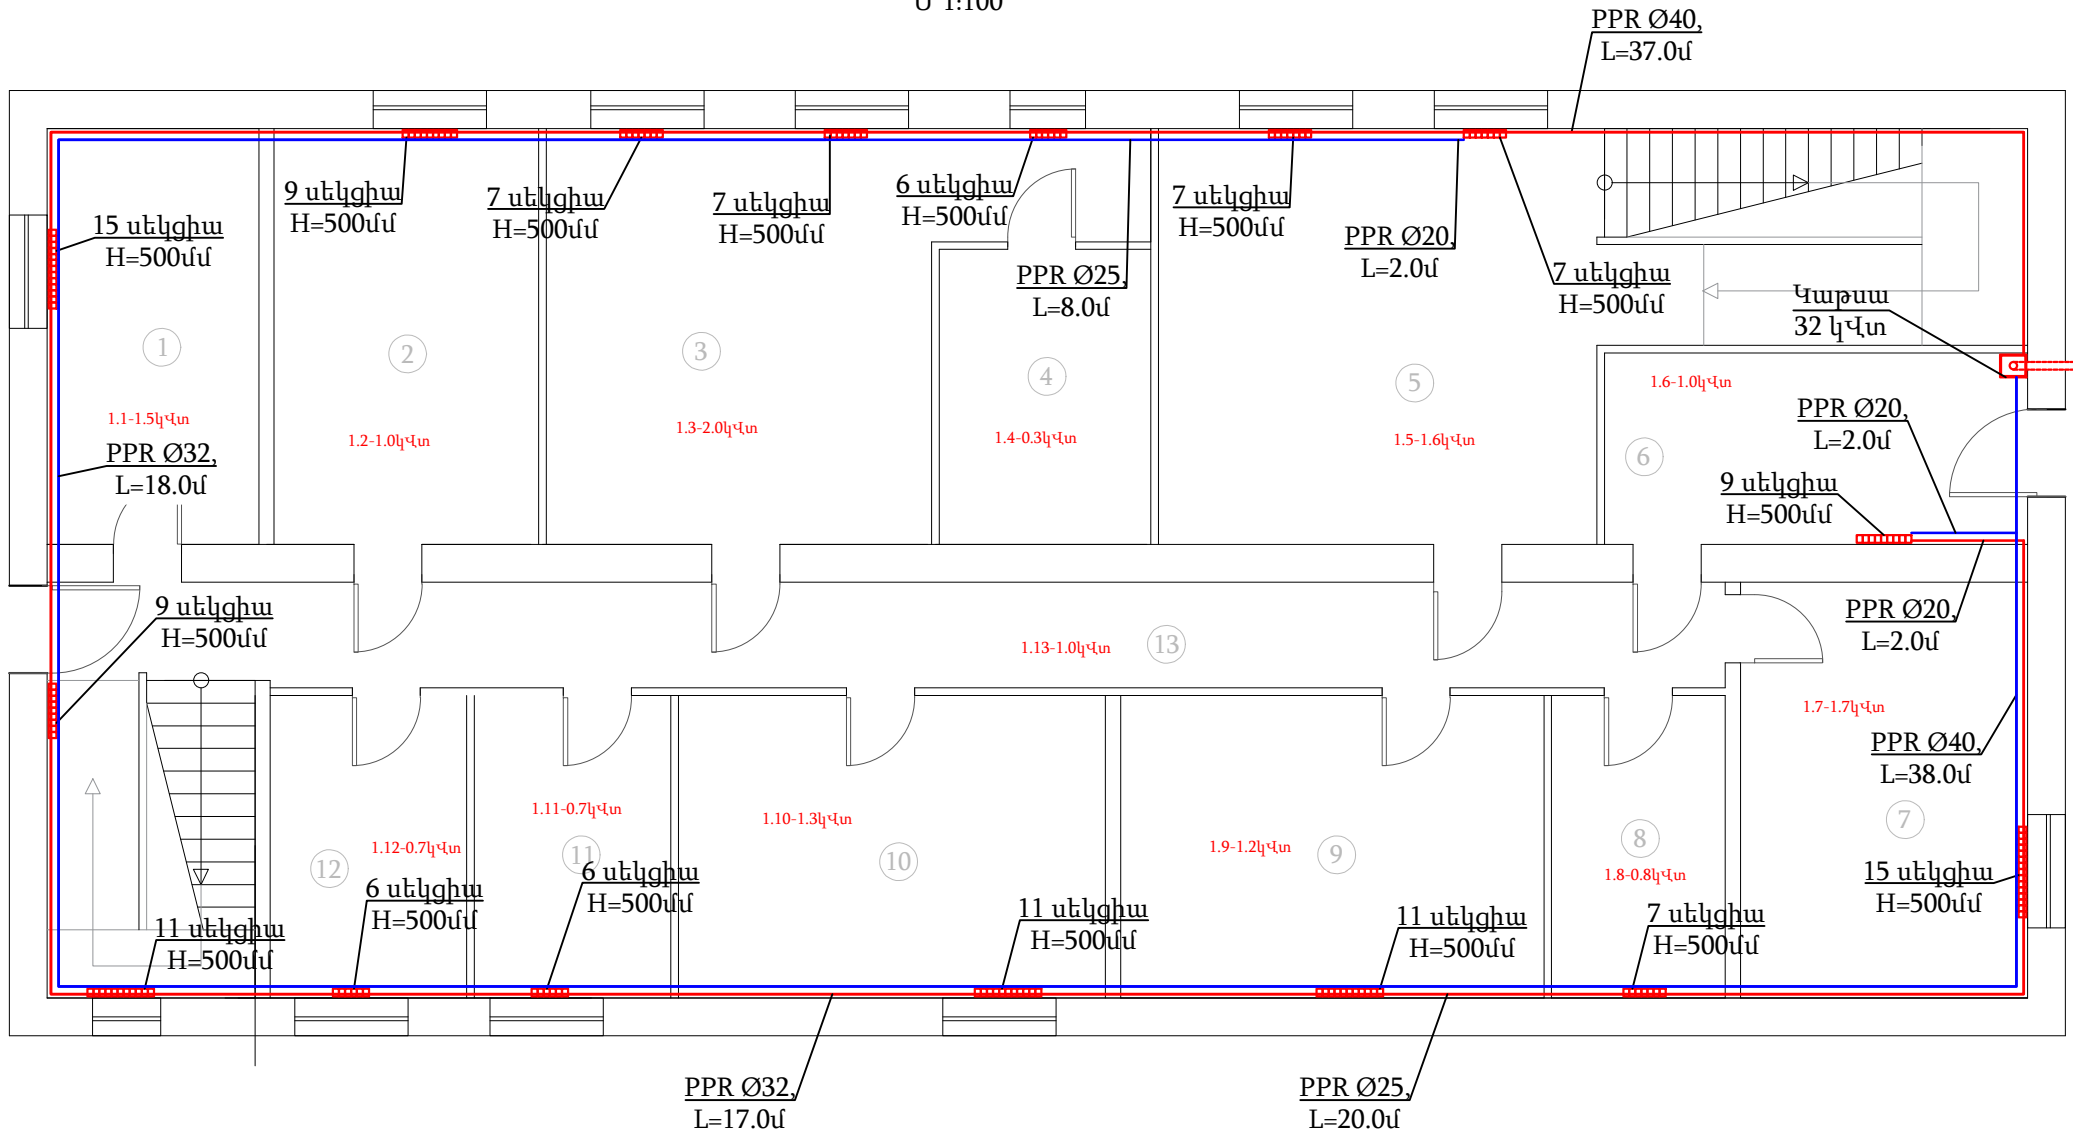

Համաձայնեցված է՝
«Գազպրոմ Արմենիա» ՓԲԸ

Գլխավոր էներգետիկի բաժնի
գլխավոր մասնագետ

Ս. Կարապետյան

Ա. Կարապետյան

Համաձայնեցված է՝
«Գազպրոմ Արմենիա» ՓԲԸ
«Սյունիքի» ԳԳՄ

Տնօրենի տեղակալ - գլխավոր
ճարտարագետի ՊԿ

Լ. Մկրտչյան




Լ. Մկրտչյան

Ծանոթություն

Կազմակերպել բոլոր կաթսաների ջրամատակարարումը համապատասխան հարկի սանհանգույցի ջրամատակարարման արտաքին խողովակներից: Աշխատանքային ծավալներով տրված են համապատասխան միացման դետալները և խողովակաշարը:

				10-003-25 ՋՕ			
Գծեց	Ա. Հարությունով			Գազպրոմ Արմենիա ՓԲԸ Սյունիքի ԳԳՄ-ի վարչական և արտադրական մասնաշենքերի ջերմամատակարարման համակարգերի նորոգում			
Ստուգեց	Խիզանցյան Վ.						
			Ջեռուցում	Փուլ	Թերթ	Թերթեր	
				ԱՆ	4	12	
Պաշտոն	ԱԱՀ	Ստորագ.					
			1-ին հարկի հատակագիծ ջեռուցման համակարգով, Մ 1:100	«Գազպրոմ Արմենիա» ՓԲԸ «Ինժեներատեխնիկական կենտրոն» մասնաճյուղ			

3-րդ հարկի հատակագիծ
Մ 1:100

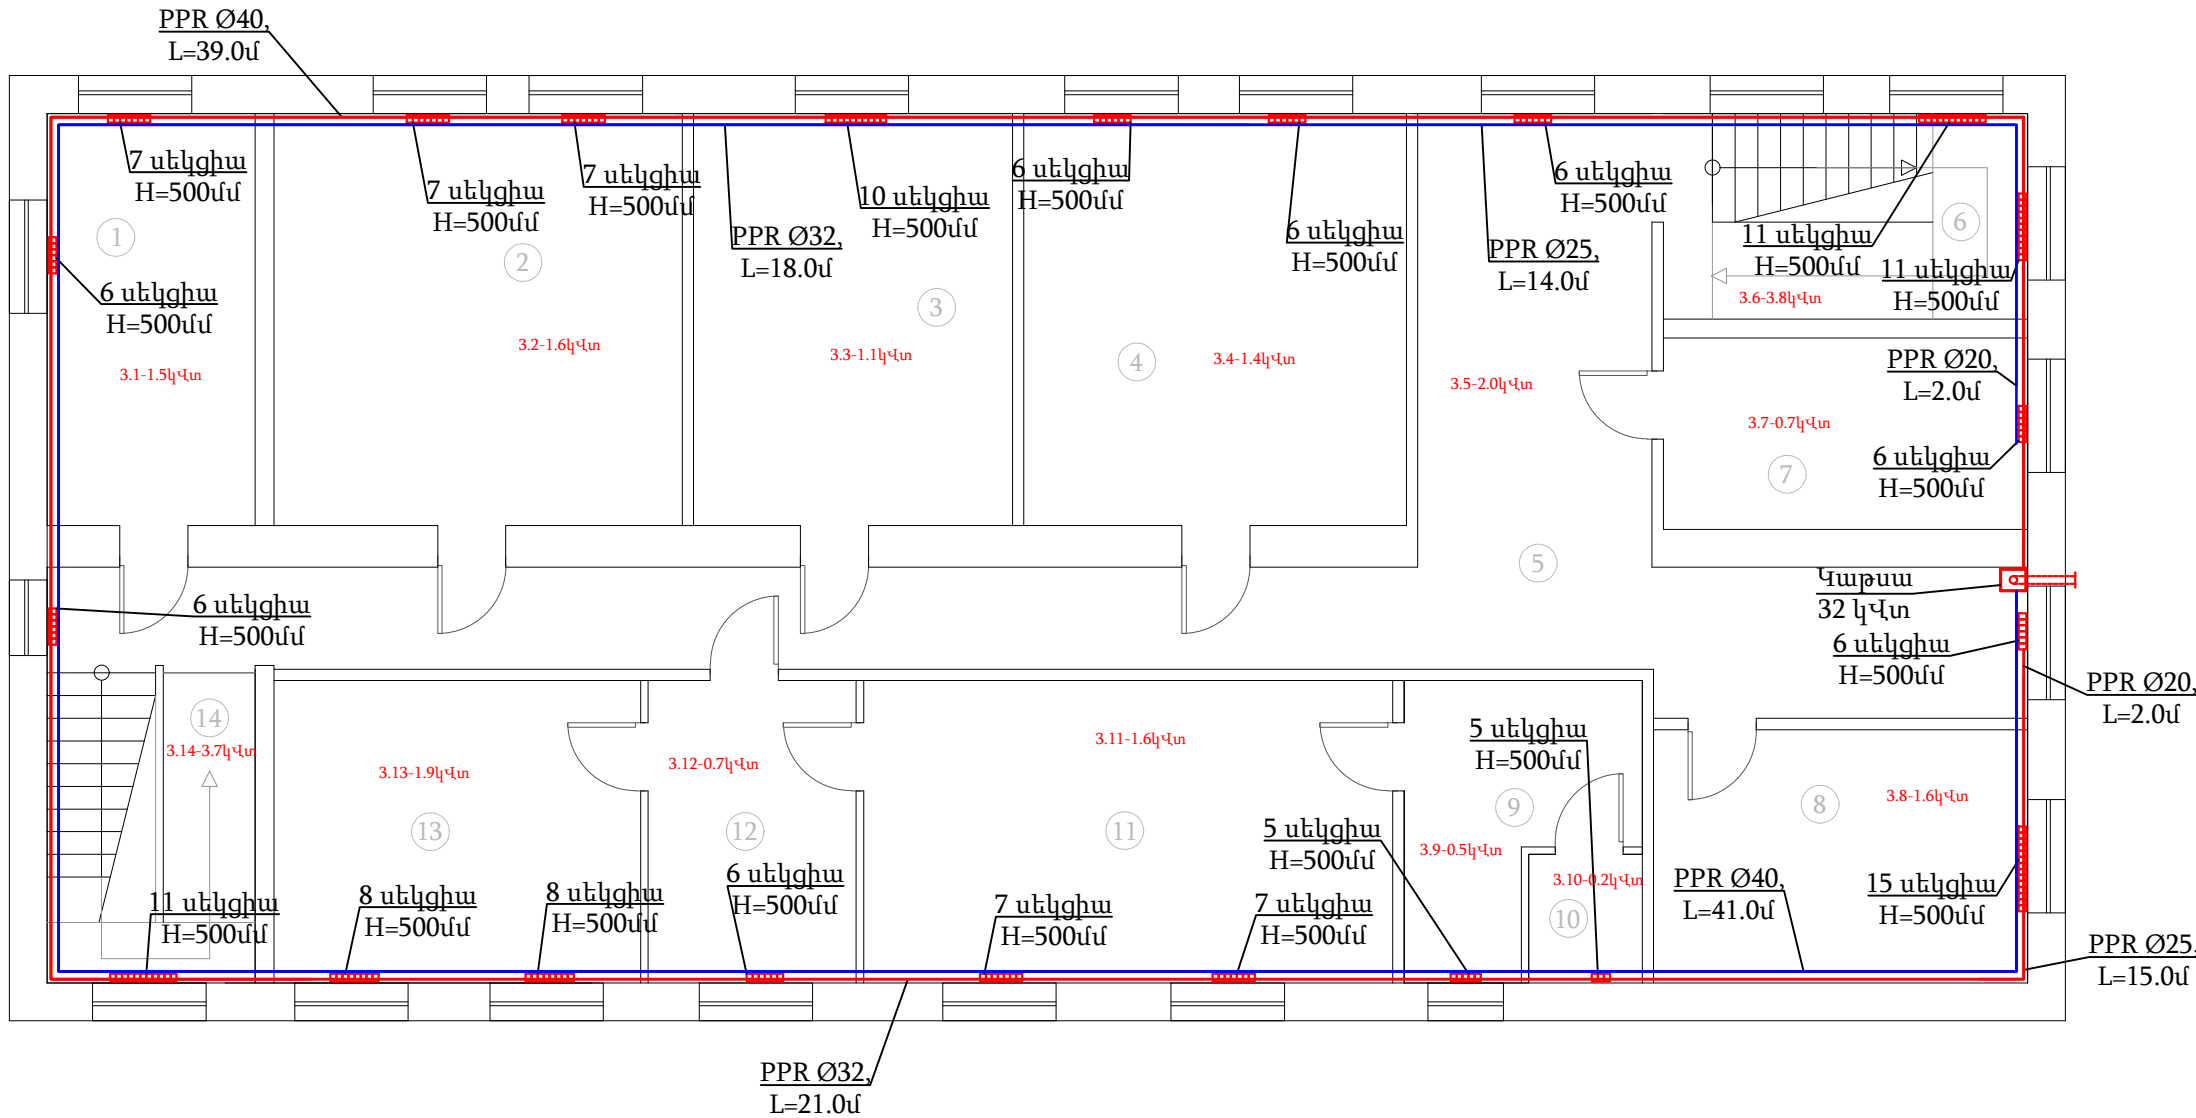

Համաձայնեցված է՝
«Գազպրոմ Արմենիա» ՓԲԸ

Գլխավոր էներգետիկի բաժնի
գլխավոր մասնագետ

Ս. Կարապետյան

Ա. Կարապետյան

Համաձայնեցված է՝
«Գազպրոմ Արմենիա» ՓԲԸ
«Սյունիքի» ԳԳՄ

Տնօրենի տեղակալ - գլխավոր
ճարտարագետի ՊԿ

Լ. Մկրտչյան




Լ. Մկրտչյան

Ծանոթություն


Կազմակերպել բոլոր կաթսաների ջրամատակարարումը համապատասխան հարկի սանհանգույցի ջրամատակարարման արտաքին խողովակներից: Աշխատանքային ծավալներով տրված են համապատասխան միացման դետալները և խողովակաշարը:


				10-003-25 ՋՕ			
Գծեց	Ա. Հարությունով			Գազպրոմ Արմենիա ՓԲԸ Սյունիքի ԳԳՄ-ի վարչական և արտադրական մասնաշենքերի ջերմամատակարարման համակարգերի նորոգում			
Ստուգեց	Խիզանցյան Վ.						
				Ջեռուցում	Փուլ	Թերթ	Թերթեր
					ԱՆ	6	12
Պաշտոն	ԱԱՀ	Ստորագ.					
				3-րդ հարկի հատակագիծ ջեռուցման համակարգով, Մ 1:100	«Գազպրոմ Արմենիա» ՓԲԸ «Ինժեներատեխնիկական կենտրոն» մասնաճյուղ		

1-ին հարկ

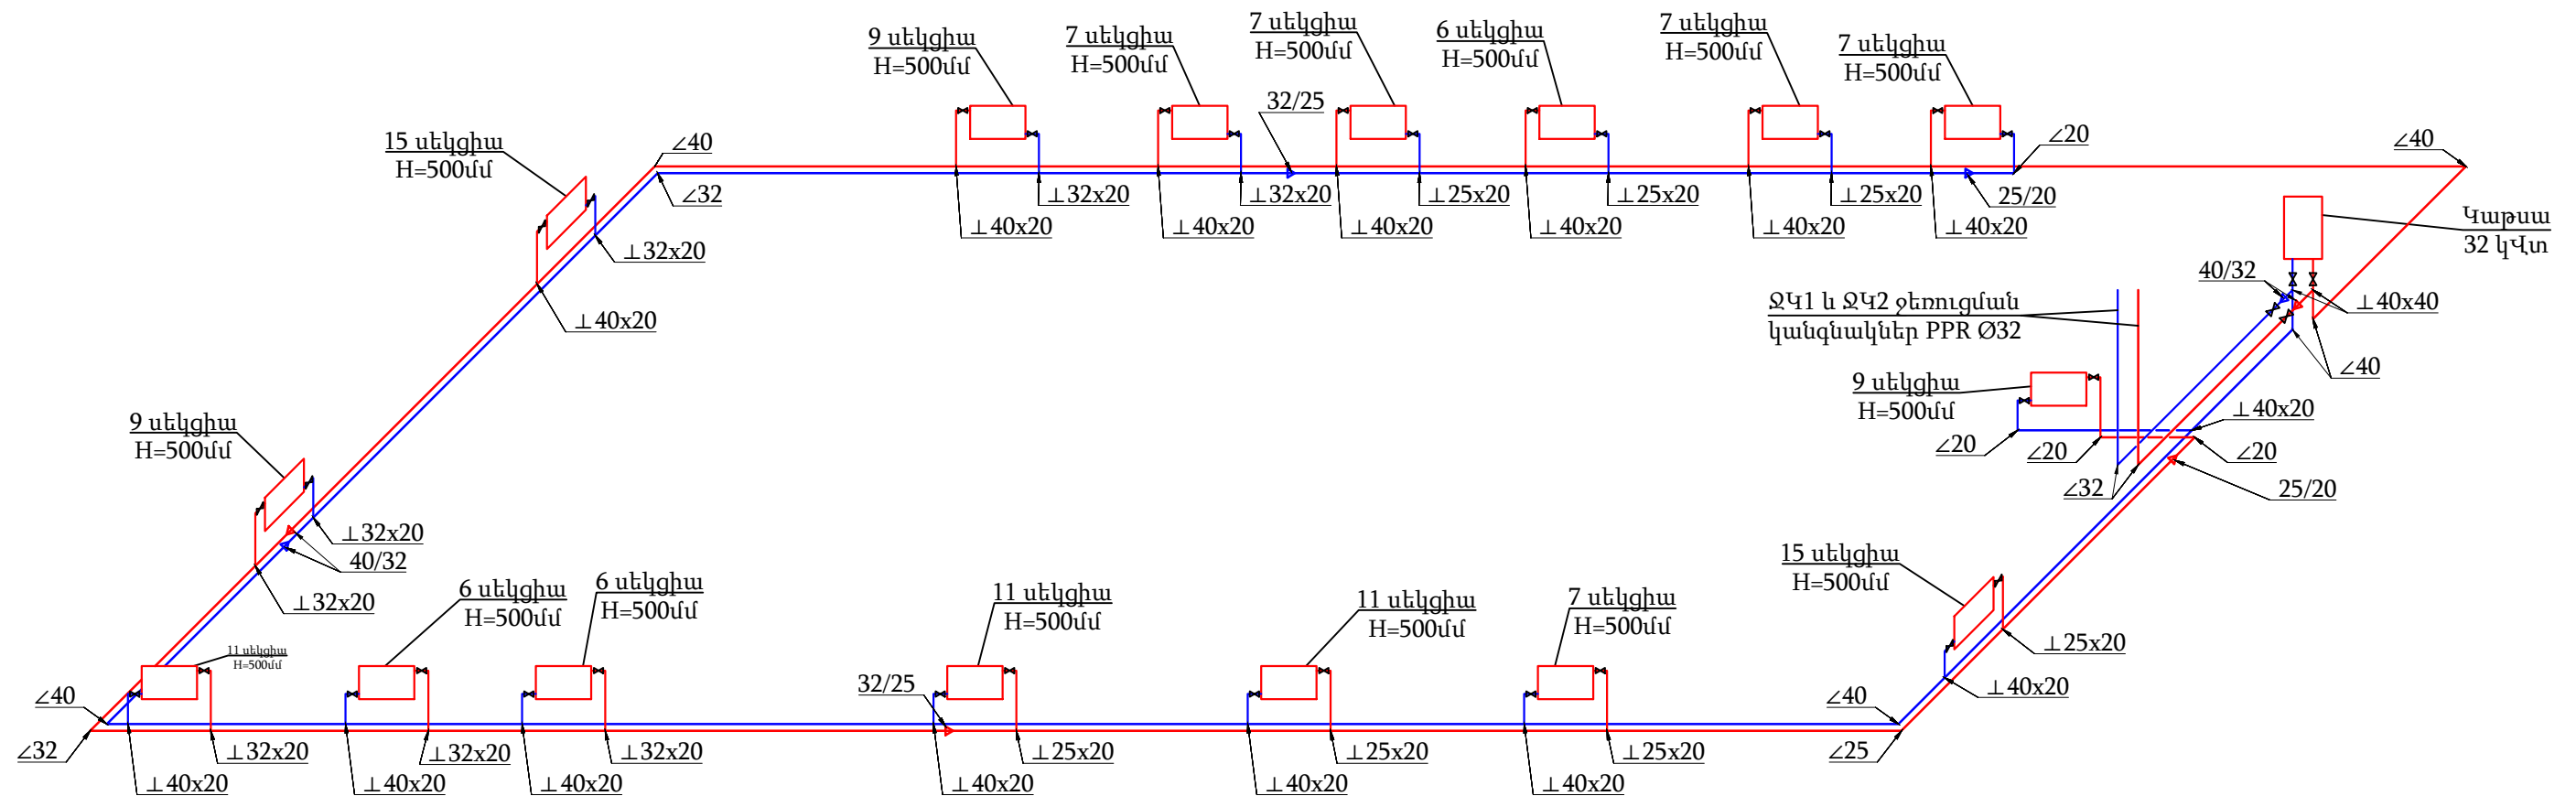


				10-003-25 ՋՕ			
Գծեց	Ա. Հարությունով			Գազապրոմ Արմենիա ՓԲԸ Սյունիքի ԳԳՄ-ի վարչական և արտադրական մասնաշենքերի ջերմամատակարարման համակարգերի նորոգում			
Ստուգեց	Խիզանցյան Վ.						
				Ջեռուցում	Փուլ	Թերթ	Թերթեր
					ԱՆ	7	12
Պաշտոն	ԱԱՀ	Ստորագ.					
				1-ին հարկի ջեռուցման արքիոնոմետրիկ սխեմա			
				«Գազապրոմ Արմենիա» ՓԲԸ «Ինժեներատեխնիկական կենտրոն» մասնաձյուղ			

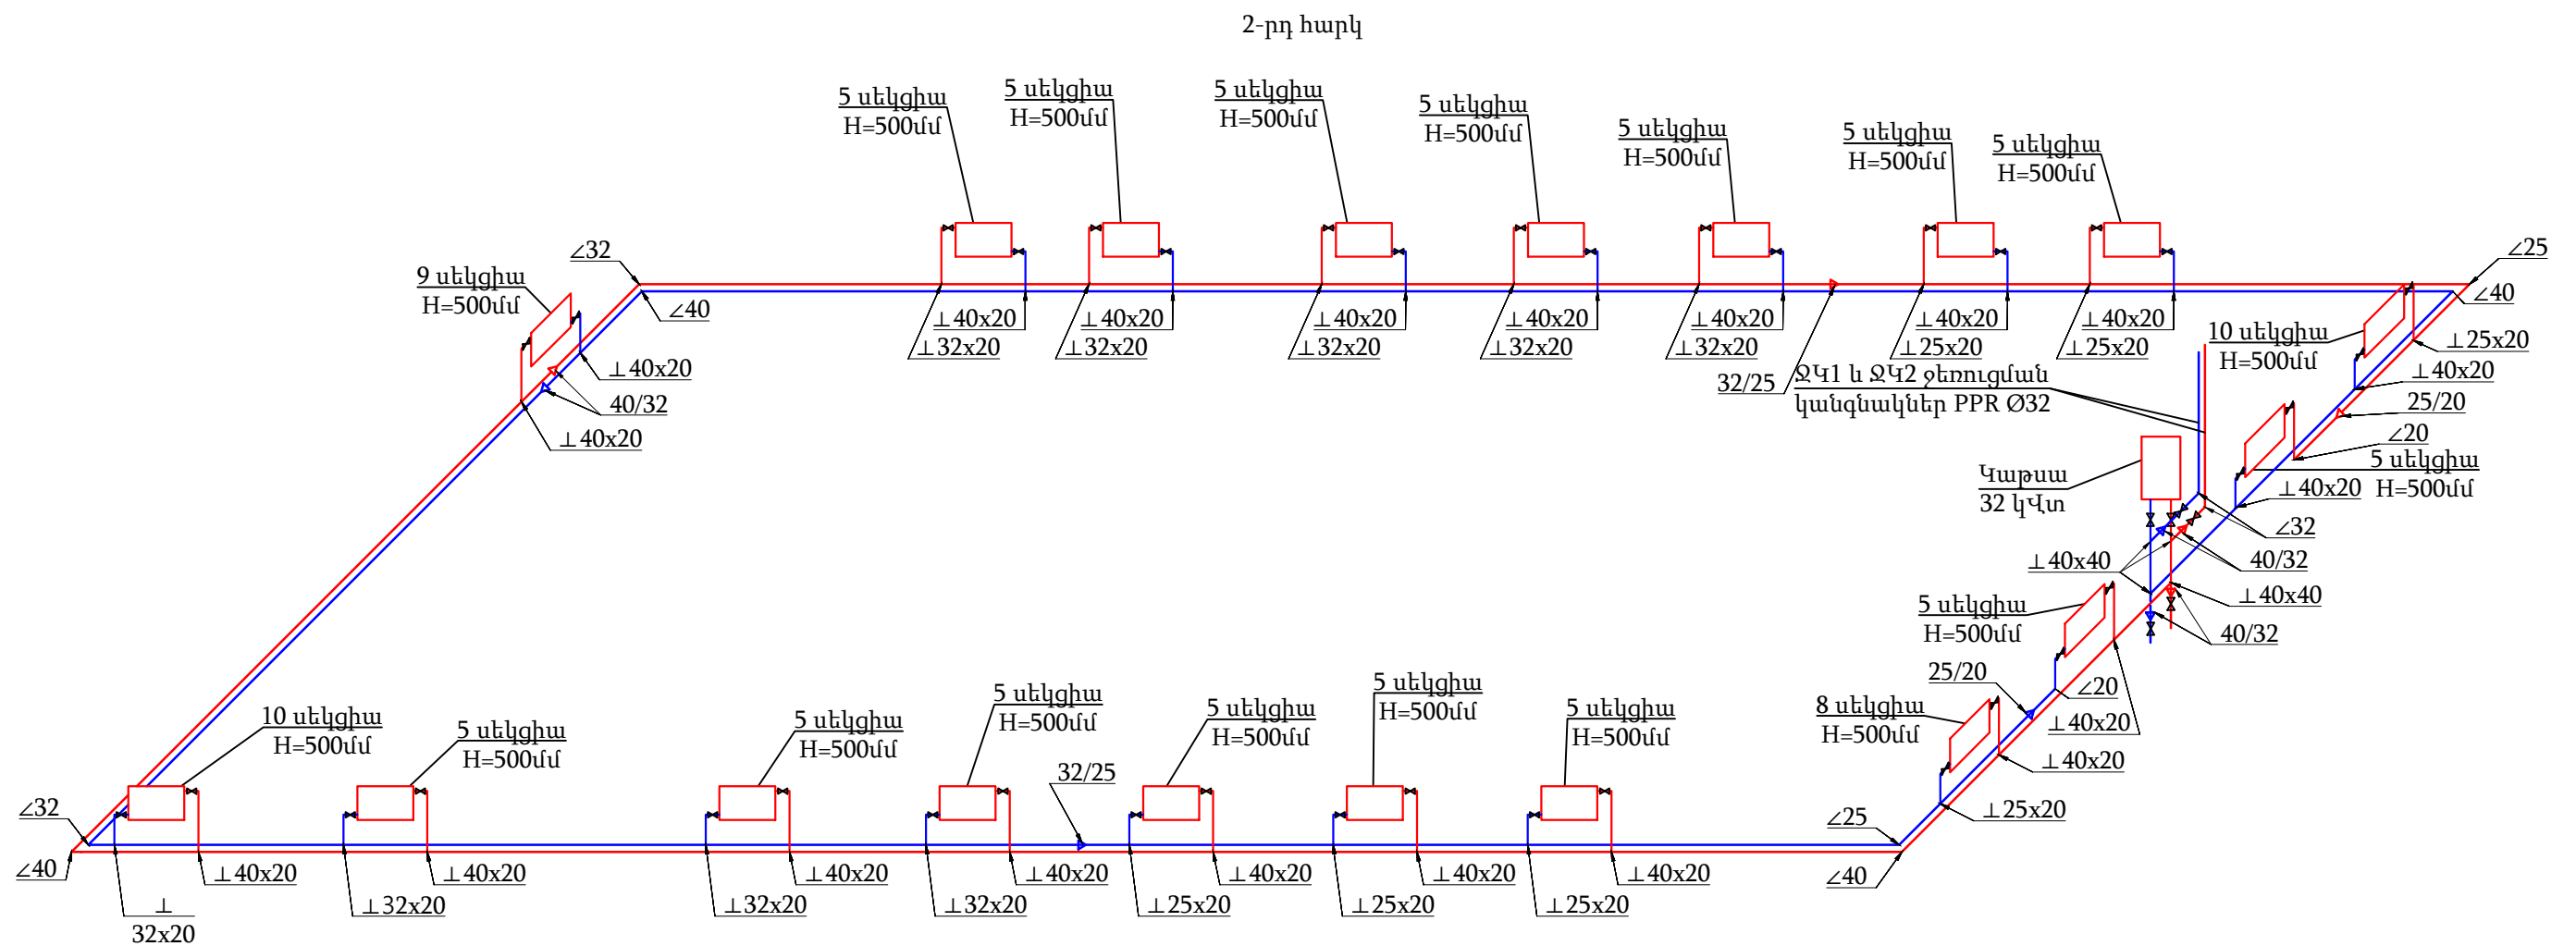

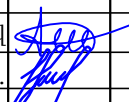
				10-003-25 ՋՕ			
Գծեց	Ա. Հարությունով			Գազապրոմ Արմենիա ՓԲԸ Սյունիքի ԳԳՄ-ի վարչական և արտադրական մասնաշենքերի ջերմամատակարարման համակարգերի նորոգում			
Ստուգեց	Խիզանցյան Վ.						
Պաշտոն	ԱԱՀ		Ստորագ.				
				2-րդ հարկի ջեռուցման արսիոնումետրիկ սխեմա	«Գազապրոմ Արմենիա» ՓԲԸ «Ինժեներատեխնիկական կենտրոն» մասնաձյուղ		

3-րդ հարկ

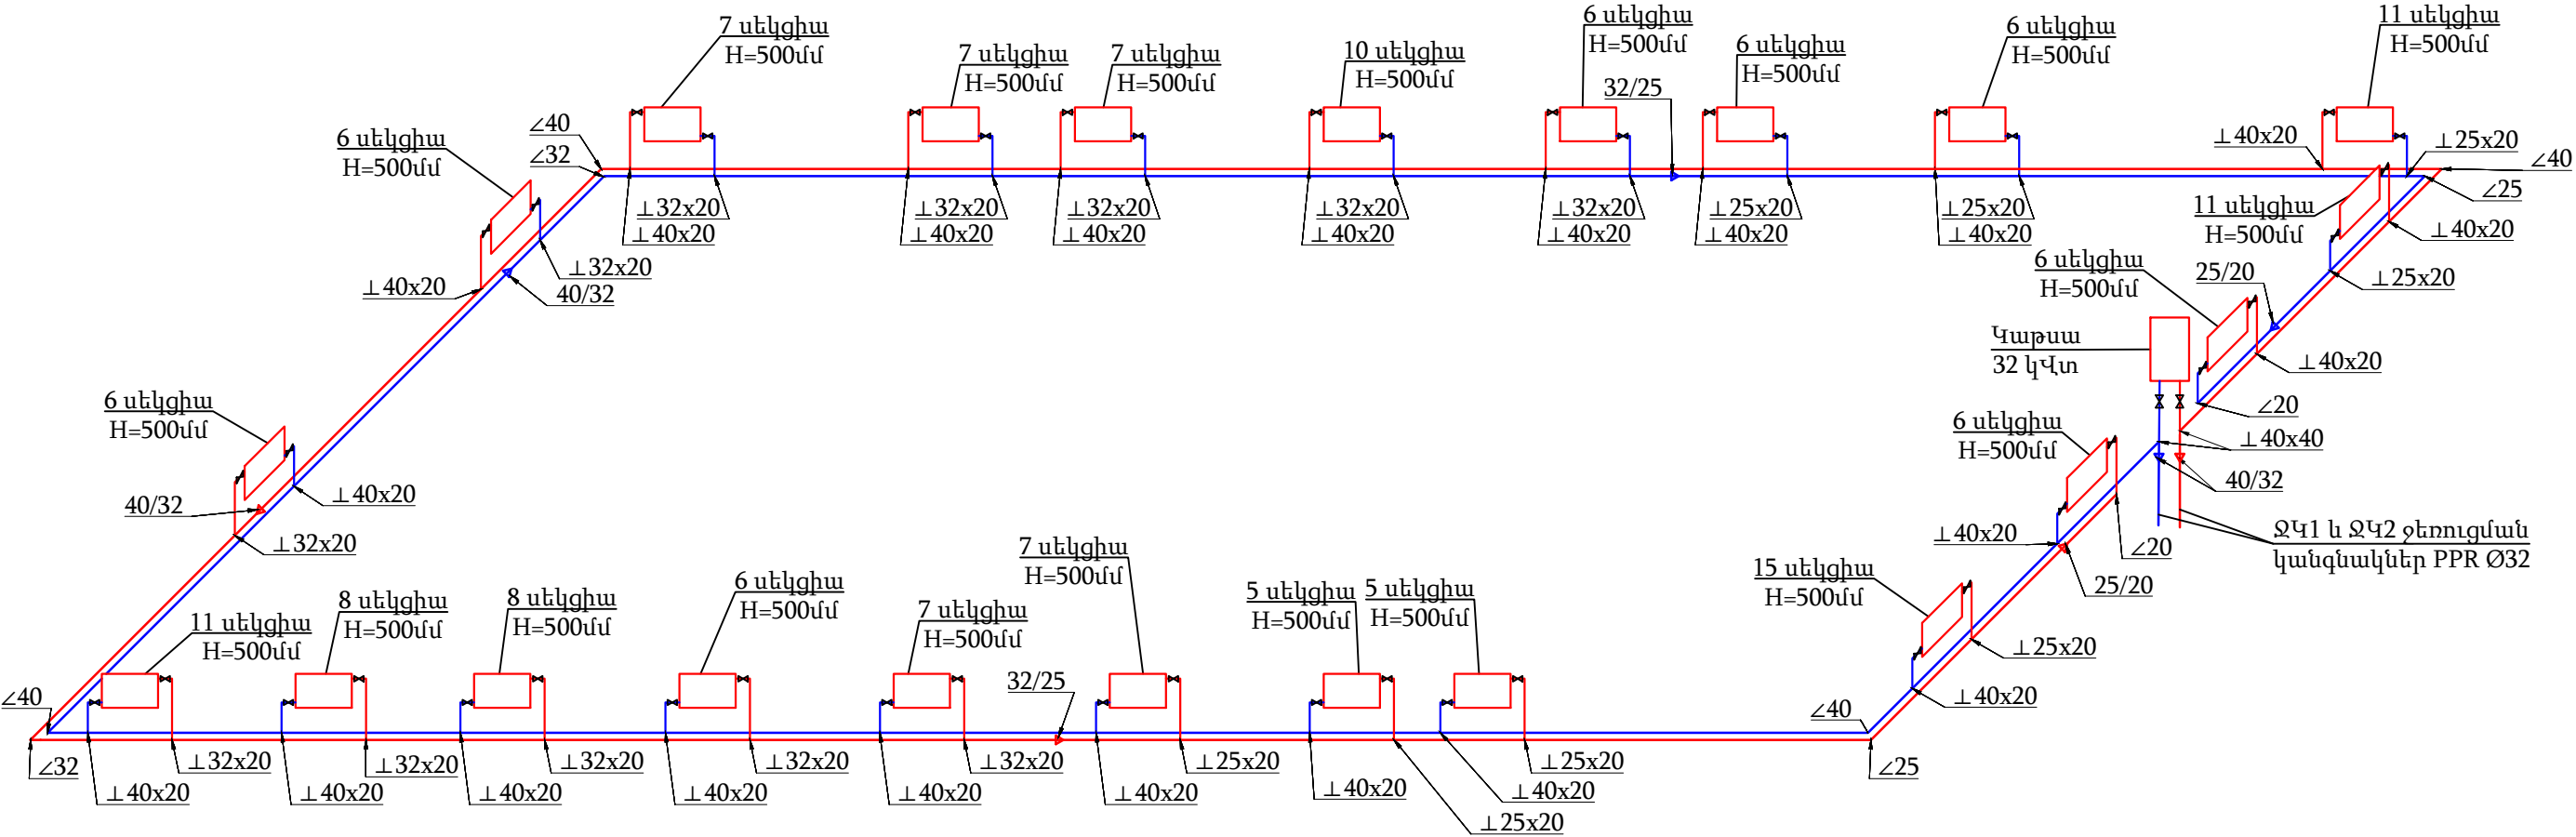

				10-003-25 ՋՕ			
Գծեց	Ա. Հարությունով			Գազարում Արմենիա ՓԲԸ Սյունիքի ԳԳՄ-ի վարչական և արտադրական մասնաշենքերի ջերմամատակարարման համակարգերի նորոգում			
Ստուգեց	Խիզանցյան Վ.						
				Ջեռուցում	Փուլ	Թերթ	Թերթեր
					ԱՆ	9	12
Պաշտոն	ԱԱՀ	Ստորագ.		3-րդ հարկի ջեռուցման արսիոնոմետրիկ սխեմա		«Գազարում Արմենիա» ՓԲԸ «Ինժեներատեխնիկական կենտրոն» մասնաձյուղ	

1-04 գազի վթարային ծառայություն

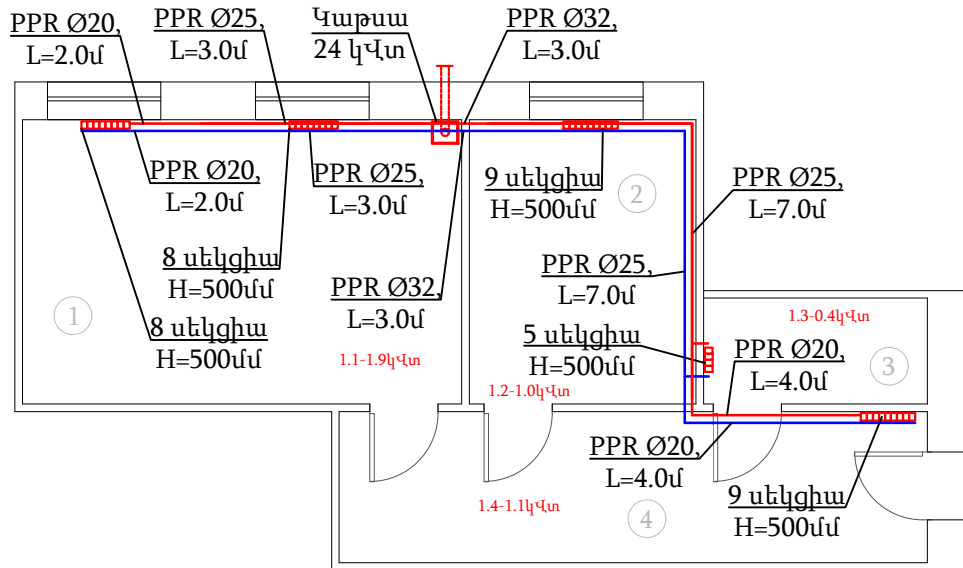

Ծանոթություն

Կազմակերպել բոլոր կաթսաների ջրամատակարարումը համապատասխան հարկի սանհանգույցի ջրամատակարարման արտաքին խողովակներից: Աշխատանքային ծավալներով տրված են համապատասխան միացման դետալները և խողովակաշարը:

Համաձայնեցված է՝
«Գազպրոմ Արմենիա» ՓԲԸ

Գլխավոր էներգետիկի բաժնի
գլխավոր մասնագետ

[Signature]

Ա. Կարապետյան

Համաձայնեցված է՝
«Գազպրոմ Արմենիա» ՓԲԸ
«Սյունիքի» ԳԳՄ


Տնօրենի տեղակալ - գլխավոր
ճարտարագետի ՊԿ



[Signature]



Բ. Միրալեյան




10-003-25 ՋՕ			
Գծեց	Ա. Հարությունով	<i>[Signature]</i>	Գազպրոմ Արմենիա ՓԲԸ Սյունիքի ԳԳՄ-ի վարչական և արտադրական մասնաշենքերի ջերմամատակարարման համակարգերի նորոգում
Ստուգեց	Խիզանցյան Վ.	<i>[Signature]</i>	
			Ջեռուցում Փուլ Թերթ Թերթեր
Պաշտոն	ԱԱՀ	Ստորագ.	ԱՆ 10 12
			1-04 գազի վթարային ծառայություն հատակագիծ ջեռուցման համակարգով, Մ 1:100

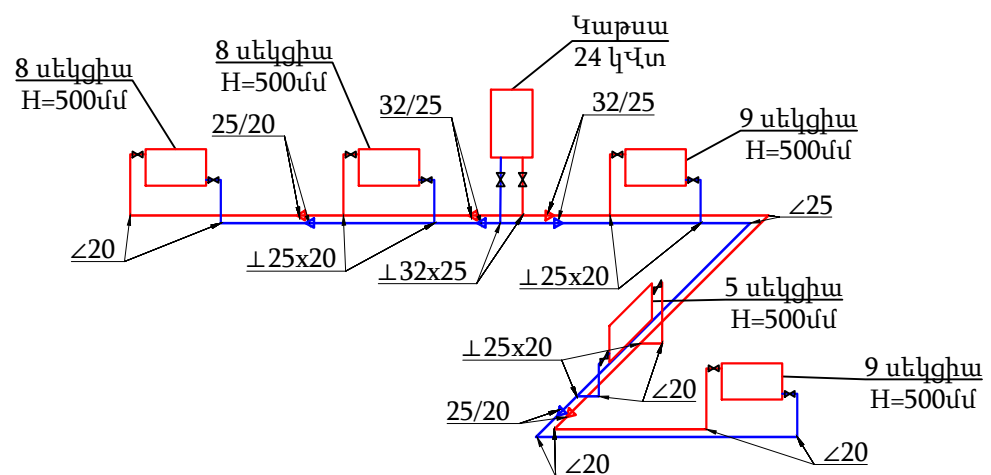

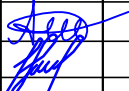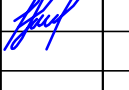				10-003-25 ՋՕ			
Գծեց	Ա. Հարությունով			Գազապրոմ Արմենիա ՓԲԸ Սյունիքի ԳԳՄ-ի վարչական և արտադրական մասնաշենքերի ջերմամատակարարման համակարգերի նորոգում			
Ստուգեց	Խիզանցյան Վ.						
				Ջեռուցում	Փուլ	Թերթ	Թերթեր
					ԱՆ	11	12
Պաշտոն	ԱԱՀ	Ստորագ.					
				1-04 գազի վթարային ծառայություն ջեռուցման արքիոնոմետրիկ սխեմա	«Գազապրոմ Արմենիա» ՓԲԸ «Ինժեներատեխնիկական կենտրոն» մասնաձյուղ		

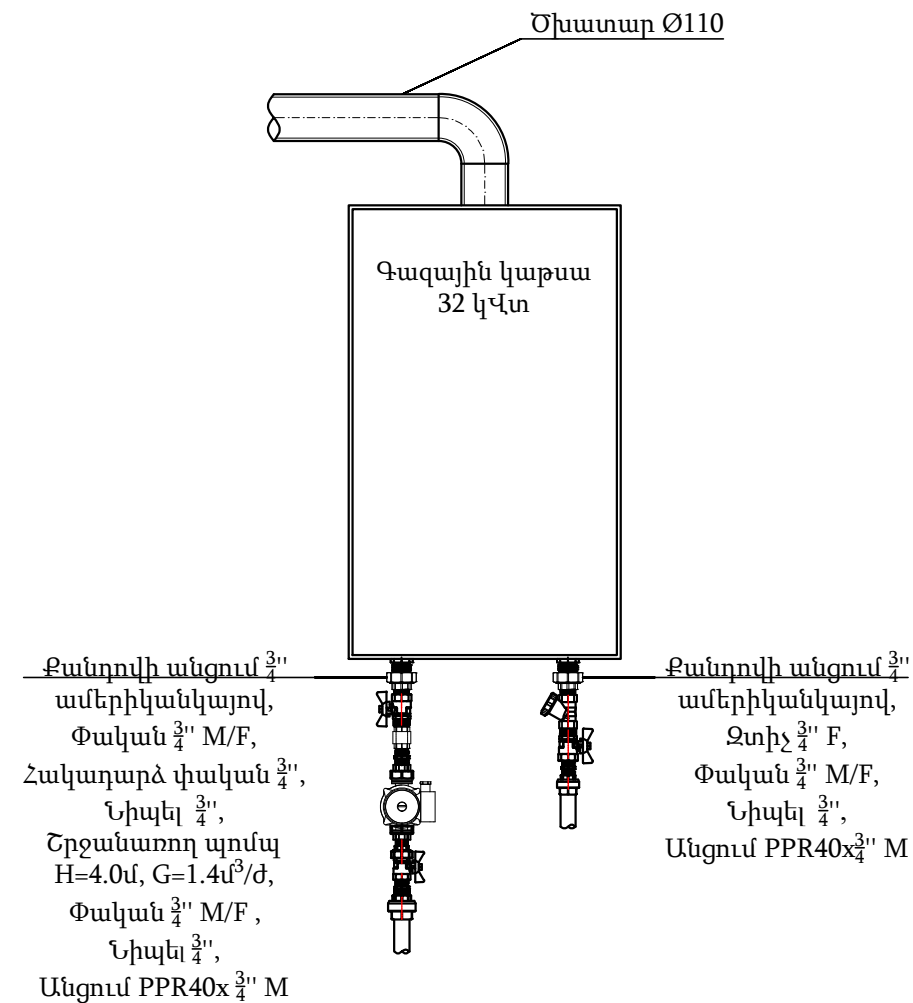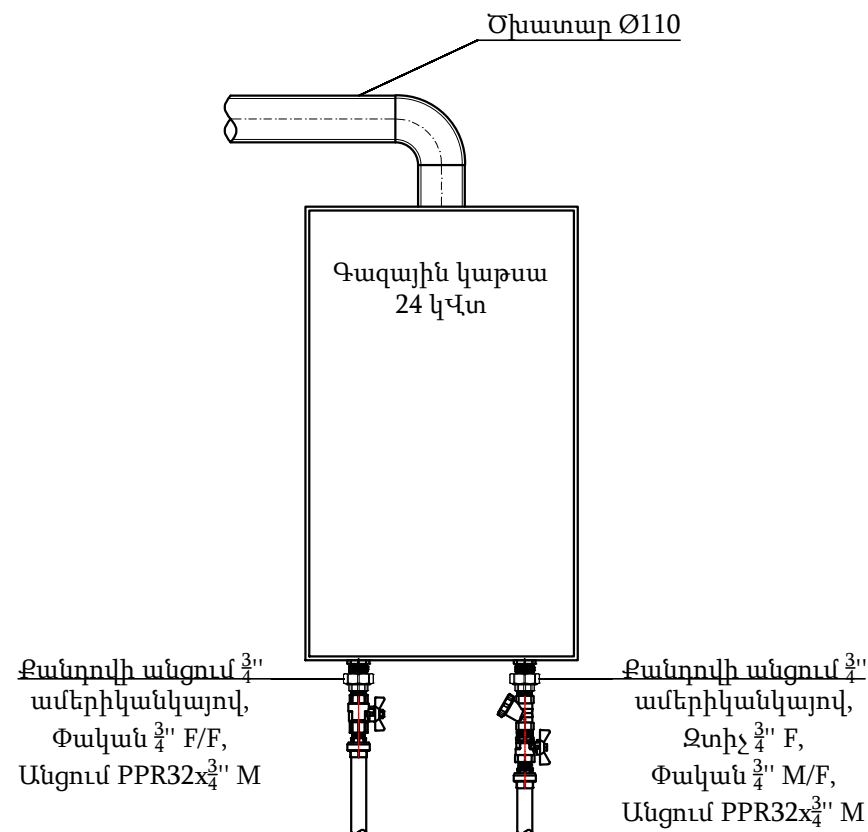

Մարտկոցի միացման սխեմա

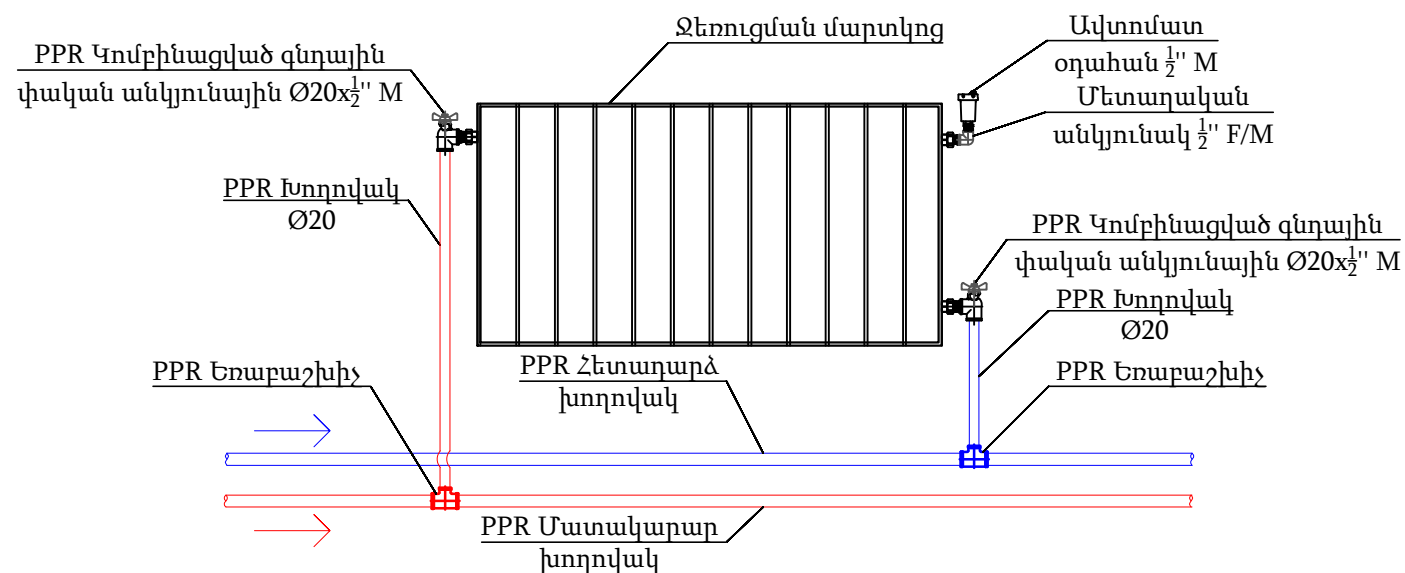

10-003-25 ՋՕ			
Գծեց	Ա. Հարությունով		
Ստուգեց	Խիզանցյան Վ.		
Գազաբյուրո Արմենիա ՓԲԸ Սյունիքի ԳԳՄ-ի վարչական և արտադրական մասնաշենքերի ջերմամատակարարման համակարգերի նորոգում			
Ջեռուցում			Փուլ
			Թերթ
Գազային կաթսաների միացման սխեմաներ, մարտկոցի միացման սխեմա			Թերթեր
			ԱՆ
Պաշտոն	ԱԱՀ	Ստորագ.	12
			12
			«Գազաբյուրո Արմենիա» ՓԲԸ «Ինժեներատեխնիկական կենտրոն» մասնաձյուղ