

Աշխատանքային գծագրերի անվանացանկ

Հ/Հ	ԱՆՎԱՆՈՒՄԸ	ԹԵՐԹ
1	Ընդհանուր տվյալներ	1
2	Շինարարական աշխատանքների կատարման ժամանակացույց	2
3	Տեղում արված ֆոտոլուսանկարներ	3
4	Քանդման և վերանորոգման աշխատանքների ամփոփագիր	4
5	Ֆիզկուլտուրայի դահլիճի և հարակից սենքերի փաստացի իրավիճակի հատագիծ Մ 1:100	5
6	Ֆիզկուլտուրայի դահլիճի և հարակից սենքերի հատակների հատագիծ Մ 1:100	6
7	Ֆիզկուլտուրայի դահլիճի և հարակից սենքերի առաստաղների հատագիծ Մ 1:100	7
8	Լուսավորության հատակագիծ Մ 1:100	8

Սույն աշխատանքային նախագիծը մշակվել է «Բյուրեղավանի հիմնական դպրոց» ՊՈԱԿ-ի պատվերով:

Մշակված աշխատանքային նախագծի հիմք է հանդիսացել տեղում կատարված ուսումնասիրությունները, չափագրման աշխատանքները, պատվիրատուի հետ համատեղ կայացված որոշումները:

Համաձայն կատարված ուսումնասիրությունների, նախագծով իրականացվել են հետևյալները.

1. Առաստաղներից ջրաէմուլսիոն ներկի մաքրում
2. Պատերից յուղաներկի և ջրաէմուլսիոն ներկի մաքրում
3. Կերամիկական սալիկներով հատակների քանդում
4. Փայտե հատակների քանդում լազաների հետ միասին
5. Լուսատուների և անջատիչների ապամոնտաժում
6. Շին.աղբի հավաքում և տեղափոխում
7. Հատակների իրականացում
8. Առաստաղների հարդարանքի իրականացում
9. Պատերի հարդարանքի իրականացում
10. Պատուանների վրա ցանցերի տեղադրում
11. Ապամոնտաժված լուսատուների մոնտաժում

Շինարարական աշխատանքներում ներգրավված բոլոր անձանց անհրաժեշտ է ծանոթացնել անվտանգության կանոններին:

Նախագծում բոլոր չափերը ներկայացված են միլիմետրերով:



Շինարարական աշխատանքներն իրականացվում են 2 փուլով՝

ԱՌԱՋԻՆ ---- Նախապատրաստական փուլ  
ԵՐԿՐՈՐԴ ---- Հիմնական փուլ

Քանդված զանգվածը պետք է ամեն օր հեռացվի շինարարական հրապարակից, թույլ չտալով դրանց կուտակումներ շինարարական հրապարակում:

Շինարարական աղբի տեղափոխումն իրականացվում է ինքնաթափով, վերնամասն ամբողջովին ծածկած բրենդենտյա ծածկոցով:

Շինարարական աշխատանքներն իրականացնել միմիայն լիցենզավորված շինարարական կազմակերպության միջոցով, բարձրորակ մասնագետների մասնակցությամբ

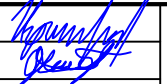Տնօրեն	Ա.Ղազարյան		«Բյուրեղավանի հիմնական դպրոց» ՊՈԱԿ-ի ֆիզկուլտուրայի դահլիճի նորոգման աշխատանքներ	Պատվիրատու՝ Բյուրեղավանի հ.դ.		
Նախագծեց	Ֆ. Ղարիբյան			Փուլ	Թերթ	Թերթեր
				Ա	1	8
			Ընդհանուր տվյալներ			





№ Հ/Հ	Աշխատանքների անվանումը	Աշխատանքների կատարման ժամանակացույց (Աշխատանքային շաբաթներ)							
		1	2	3	4	5	6	7	8
Նախապատրաստական փուլ									
1	Պատվիրատուի կողմից շին. հրապարակի ակտի ընդունում: Կապալառուի և պատվիրատուի կողմից օբյեկտի համար պատասխանատու ներկայացուցիչների նշանակում:								
Հիմնական փուլ									
1	Քանդման աշխատանքներ								
2	Շին. աղբի մաքրում և հավաքում								
3	Վերանորոգման աշխատանքներ								
4	Թերությունների վերացման և բարեկարգման աշխատանքներ								
Կողմերի կողմից հանձնման-ընդունման ակտի ստորագրում									

### Հավելված

- Շինարարական աշխատանքները կատարելու համար պահանջվում է հետևյալ լիցենզիան.  
Շինարարության իրականացում ըստ քաղաքաշինության հետևյալ ոլորտի.  
Բնակելի, հասարակական և արտադրական




### Ծանոթություն

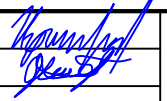- Վերանորոգման աշխատանքներում ներգրավված բոլոր անձանց ծանոթացնել անվտանգության կանոններին:

Տնօրեն	Ա. Ղազարյան		«Բյուրեղավանի հիմնական դպրոց» ՊՈԱԿ-ի ֆիզկուլտուրայի դահլիճի նորոգման աշխատանքներ	Պատվիրատու՝ Բյուրեղավանի հ.դ.		
Նախագծեց	Ֆ. Ղարիբյան			Փուլ	Թերթ	Թերթեր
				Ա	2	8
			Շինարարական աշխատանքների կատարման ժամանակացույց			







Տնօրեն	Ա.Ղազարյան		«Բյուրեղավանի հիմնական դպրոց» ՊՈԱԿ-ի ֆիզկուլտուրայի դահլիճի նորոգման աշխատանքներ	Պատվիրատու՝ Բյուրեղավանի հ.դ.		
Նախագծեց	Ֆ. Ղարիբյան				Փուլ	Թերթ
				Ա	3	8
			Տեղում արված ֆոտոլուսանկարներ			




ՀՀ	Աշխատանքի անվանումը	Չափման միավորը	Ծավալը
1	2	3	4
	<b>Քանդման աշխատանքներ</b>		
1	Առաստաղներից ջրաէմուլսիոն ներկի մաքրում	մ <sup>2</sup>	224
2	Պատերից յուղաներկի մաքրում	մ <sup>2</sup>	191
3	Պատերից ջրաէմուլսիոն ներկի մաքրում	մ <sup>2</sup>	370
8	Փայտե հատակների քանդում լազաների հետ միասին	մ <sup>2</sup>	172,5
5	Կերամիկական սալիկներով հատակների քանդում	մ <sup>5</sup>	51,5
6	Հատակի Ց/ավազե հարթաշերտի քանդում 50մմ հաստության	մ <sup>2</sup>	51,5
7	Անջատիչների ապամոնտաժում	հատ	6
8	Լուսատուների ապամոնտաժում	հատ	15
9	Շին աղբի մաքրում, շենքից դուրս բերում, բարձում և տեղափոխում 3կմ	տն	28

Հարդարման աշխատանքներ Հատակներ			
1	Տափազերանների տեղադրում	մ <sup>2</sup>	172,5
2	Փայտյա հատակների կառուցում 50մմ հաստությամբ	մ <sup>2</sup>	172,5
3	Փայտյա շրիշակների տեղադրում	մ	67,0
4	Փայտյա հատակների հղկաթղթում բարձր որակի	մ <sup>2</sup>	172,5
5	Փայտե հատակների երկշերտ յուղաներկում	մ <sup>2</sup>	291
6	Հատակի ց/ա շերտի պատրաստում ամրանային ցանցով 50մմ հաստության	մ <sup>2</sup>	54,0
7	Պրեսգրանիտե սալիկներով հատակի իրականացում սոսընձային շերտով, չսահող	մ <sup>2</sup>	54,0
8	Պրեսգրանիտե սալիկներով շրիշակների իրականացում սոսընձային շերտով h=10սմ	մ <sup>2</sup>	5,8
<b>Պատեր, Առաստաղ</b>			
1	Պատերի գաջե սվաղի վերանորոգում	մ <sup>2</sup>	58,0
2	Առաստաղի գաջե սվաղի վերանորոգում	մ <sup>2</sup>	33,0
3	Առաստաղի ծեփամածկում գիպսային և կավճային մածիկով և ներկում լատեքսային ներկով	մ <sup>2</sup>	224
4	Պատերի ծեփամածկում գիպսային և կավճային մածիկով ու երկշերտ յուղաներկում, h=1,5մ	մ <sup>2</sup>	191
5	Պատերի և շեկերի ծեփամածկում գիպսային և կավճային մածիկով ու ներկում բարձրորակ լատեքսային ներկով	մ <sup>2</sup>	370
6	Ջեռուցման ռեգիստրների և խողովակների երկշերտ յուղաներկում	մ <sup>2</sup>	38,0
7	Գույքային տախտակամածի տեղադրում և քանդում	մ <sup>2</sup>	100
8	Պատուանների վրա ցանցերի տեղադրում (նյութը կապրոն/պոլիպրոպիլեն, միջցանցային հեռավորությունը 100x100մմ, ցանցալարի հաստությունը 3մմ)	մ <sup>2</sup>	40
9	Ջեռուցման մարտկոցների ապամոնտաժում և մոնտաժում էլեկտրամատակարարման մոնտաժային աշխատանքներ	էկմ	35,0
1	Հաղորդակար պղնձե մեկուսացված բաժանիչ հիմքով ППВr-2x2,5 փակ էլ. հաղորդման գծերի համար	գմ	115
2	Մարգարտահների LED լույսեր, 1200x180x40, 60վտ, պաշտպանիչ ցանցով	հատ	14
3	Լուսատուների մոնտաժում առանց նյութի արժեքի	հատ	4
4	ՊՎՔ ձկախողովակ Ø20	մ	115
5	Անջատիչ մեկստեղանի նորմալ տարբերակի միաբևեռ, թաքնված տեղադրման համար 220վ, 6Ա	հատ	6
6	Միաբևեռ խրոցակային վարդակ 220վ, 6Ա հողանցման կոնտակտով տուվով	հատ	4
7	Բաժանարար տուփ	հատ	4
8	Ակոսների պատրաստում 50x50մմ մալուխների անցկացման համար	գմ	115
9	Ակոսների փակում գաջե շաղախով	մ <sup>2</sup>	5,8

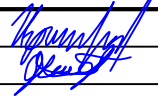


Տնօրեն	Ա. Ղազարյան		«Բյուրեղավանի հիմնական դպրոց» ՊՈԱԿ-ի ֆիզկուլտուրայի դահլիճի նորոգման աշխատանքներ	Պատվիրատու՝ Բյուրեղավանի հ.դ.		
Նախագծեց	Ֆ. Ղարիբյան			Փուլ	Թերթ	Թերթեր
				Ա	4	8
			Քանդման և վերանորոգման ամփոփագիր			



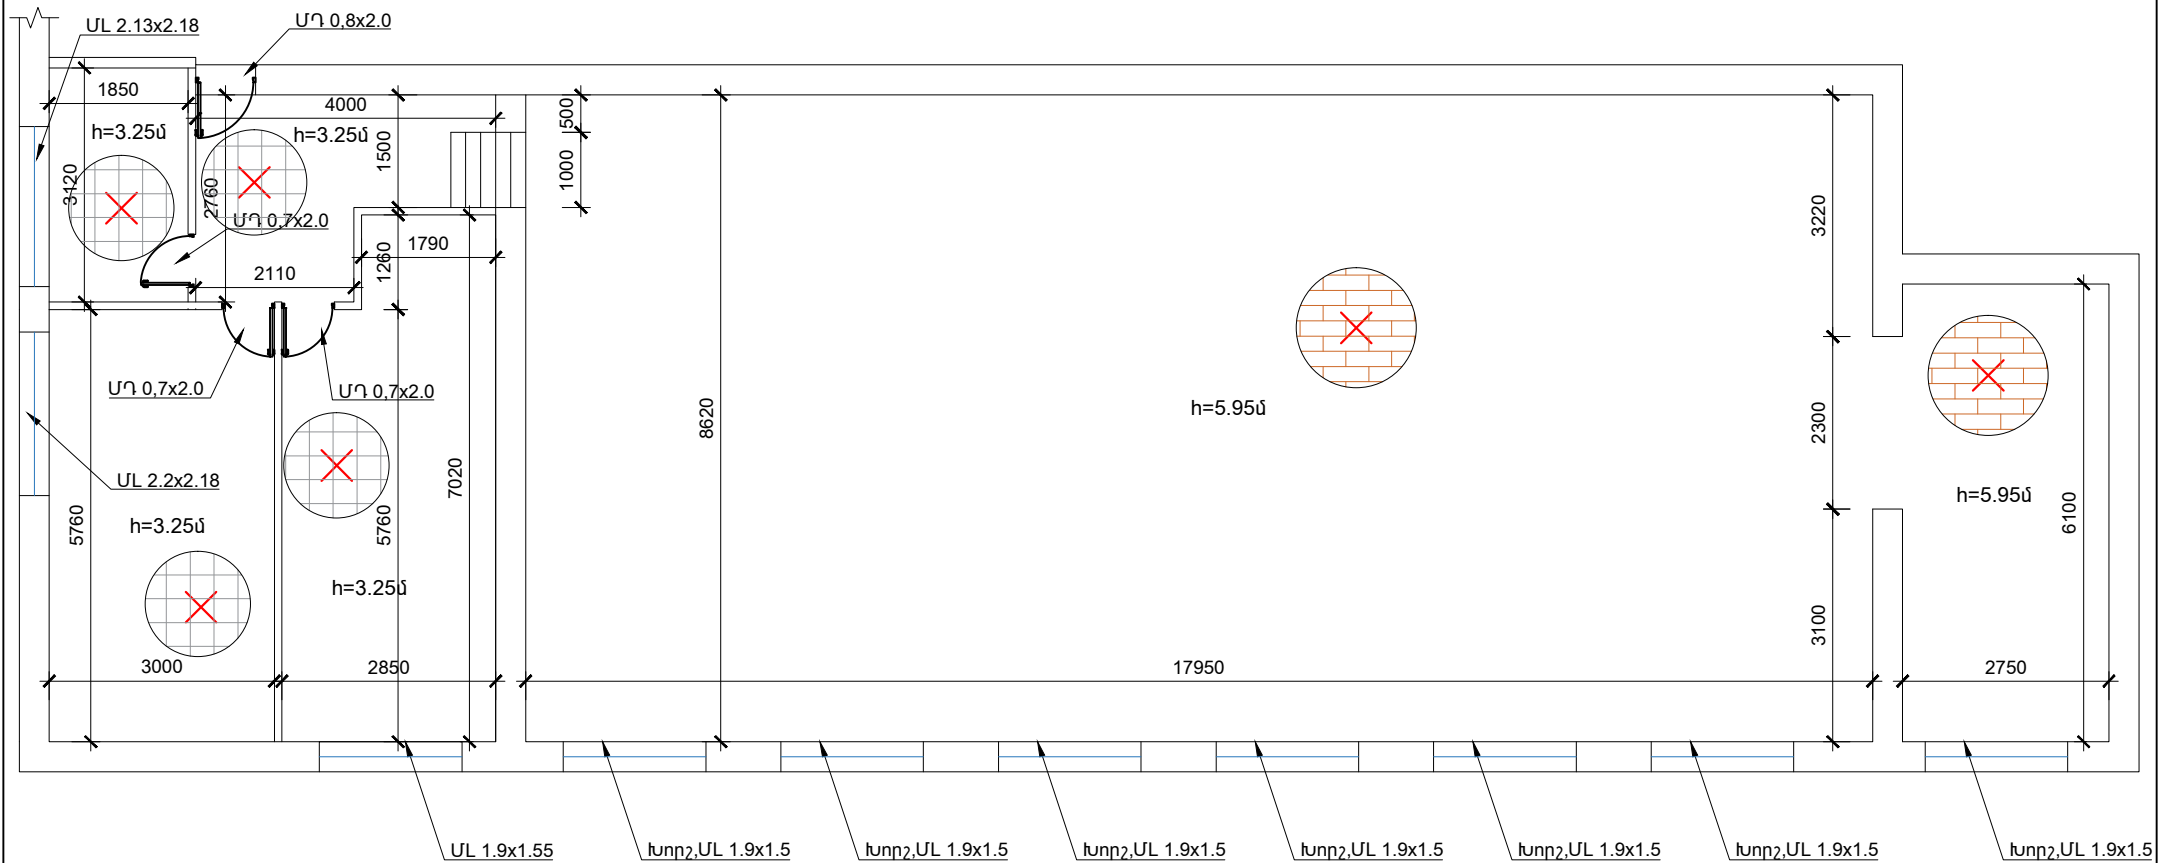

Ֆիզկուլտուրայի դահլիճի և հարակից սենքերի  
փաստացի իրավիճակի հատագիծ Մ 1:100




ՊԱՅՄԱՆԱԿԱՆ ՆՇԱՆՆԵՐ

-  Քանդվող տեղամաս
  -  Կերամիկական սալիկներով հատակների քանդում
  -  Փայտե հատակների քանդում

Տնօրեն	Ա. Ղազարյան		«Բյուրեղավանի հիմնական դպրոց» ՊՈԱԿ-ի ֆիզկուլտուրայի դահլիճի նորոգման աշխատանքներ	Պատվիրատու՝ Բյուրեղավանի հ.դ.		
Նախագծեց	Ֆ. Ղարիբյան			Փուլ	Թերթ	Թերթեր
				Ա	5	8
			Ֆիզկուլտուրայի դահլիճի և հարակից սենյերի փաստացի իրավիճակի հատագիծ Մ 1:100			





Ֆիզկուլտուրայի դահլիճի և հարակից սենքերի  
հատակների հատագիծ Մ 1:100

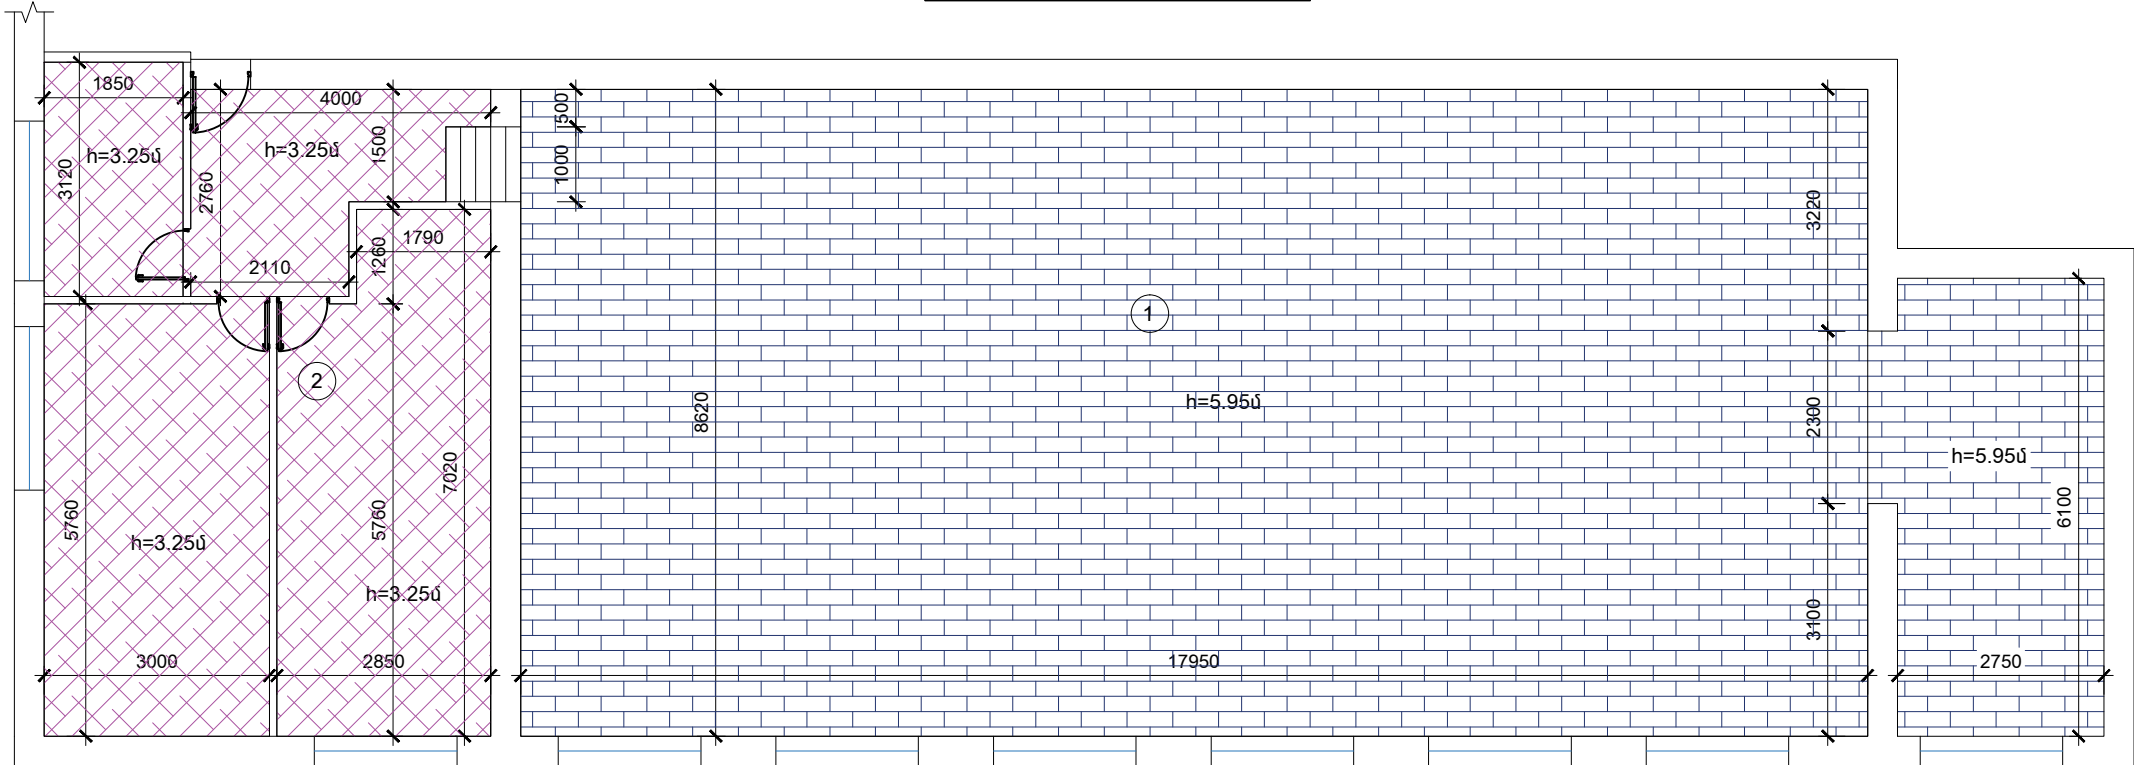

ՍԵՆՔԵՐԻ ԱՆՎԱՆԱՑԱՆԿ



Սենքի համարը	Անվանումը	Մակերեսը (քմ)	Հատակի տեսակը
1	Մարզադահլիճ	172.5	Փայտե հատակ
2	Հարակից սենքեր	54.0	Պրեսզրանիտե հատակ

ՊԱՅՄԱՆԱԿԱՆ ՆՇԱՆՆԵՐ

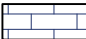-  Նոր իրականացվող փայտե հատակ
-  Լամինատե հատակ


ԾԱՆՈԹՈՒԹՅՈՒՆ

1. Մինչ լամինատի և կերամոզրանիտի ձեռքբերումը, պատվիրատուին ներկայացնել նմուշ՝ որակի և գունային երանգի համաձայնության համար

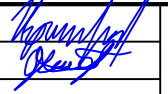Տնօրեն	Ա. Ղազարյան		«Բյուրեղավանի հիմնական դպրոց» ՊՈԱԿ-ի Ֆիզկուլտուրայի դահլիճի նորոգման աշխատանքներ	Պատվիրատու՝ Բյուրեղավանի հ.դ.		
Նախագծեց	Ֆ. Ղարիբյան			Փուլ	Թերթ	Թերթեր
				Ա	6	8
			Ֆիզկուլտուրայի դահլիճի և հարակից սենքերի հատակների հատագիծ Մ 1:100			



Ֆիզկուլտուրայի դահլիճի և հարակից սենքերի  
առաստաղների հատագիծ Մ 1:100

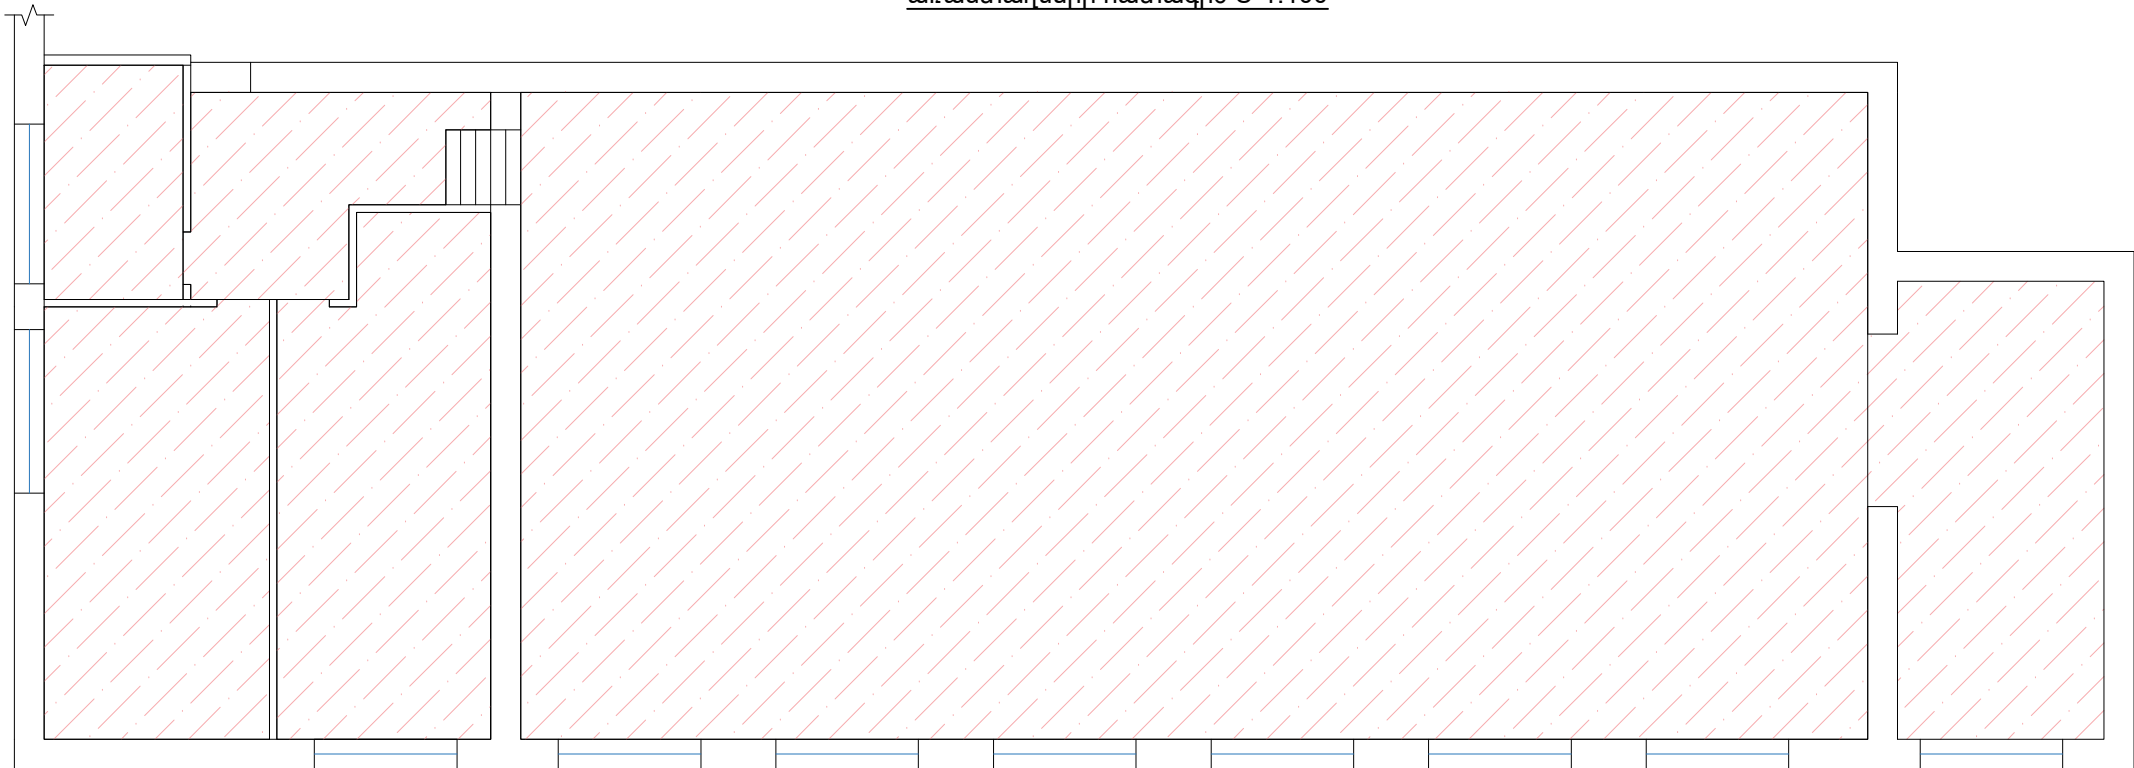

ՍԵՆՔԵՐԻ ԱՆՎԱՆԱՑԱՆԿ

Սենքի համարը	Անվանումը	Մակերեսը (քմ)	Առաստաղի տեսակը
1	Ընդհանուր	224.0	Քսահարթեցում, լատեքսային ներկում

ՊԱՅՄԱՆԱԿԱՆ ՆՇԱՆՆԵՐ




Քսահարթեցում, լատեքսային ներկում


Տնօրեն	Ա. Ղազարյան		«Բյուրեղավանի հիմնական դպրոց» ՊՈԱԿ-ի ֆիզկուլտուրայի դահլիճի նորոգման աշխատանքներ	Պատվիրատու՝ Բյուրեղավանի հ.դ.		
Նախագծեց	Ֆ. Ղարիբյան			Փուլ	Թերթ	Թերթեր
				Ա	7	8
			Ֆիզկուլտուրայի դահլիճի և հարակից սենքերի առաստաղների հատագիծ Մ 1:100			



Լուսավորության հատագիծ Մ 1:100

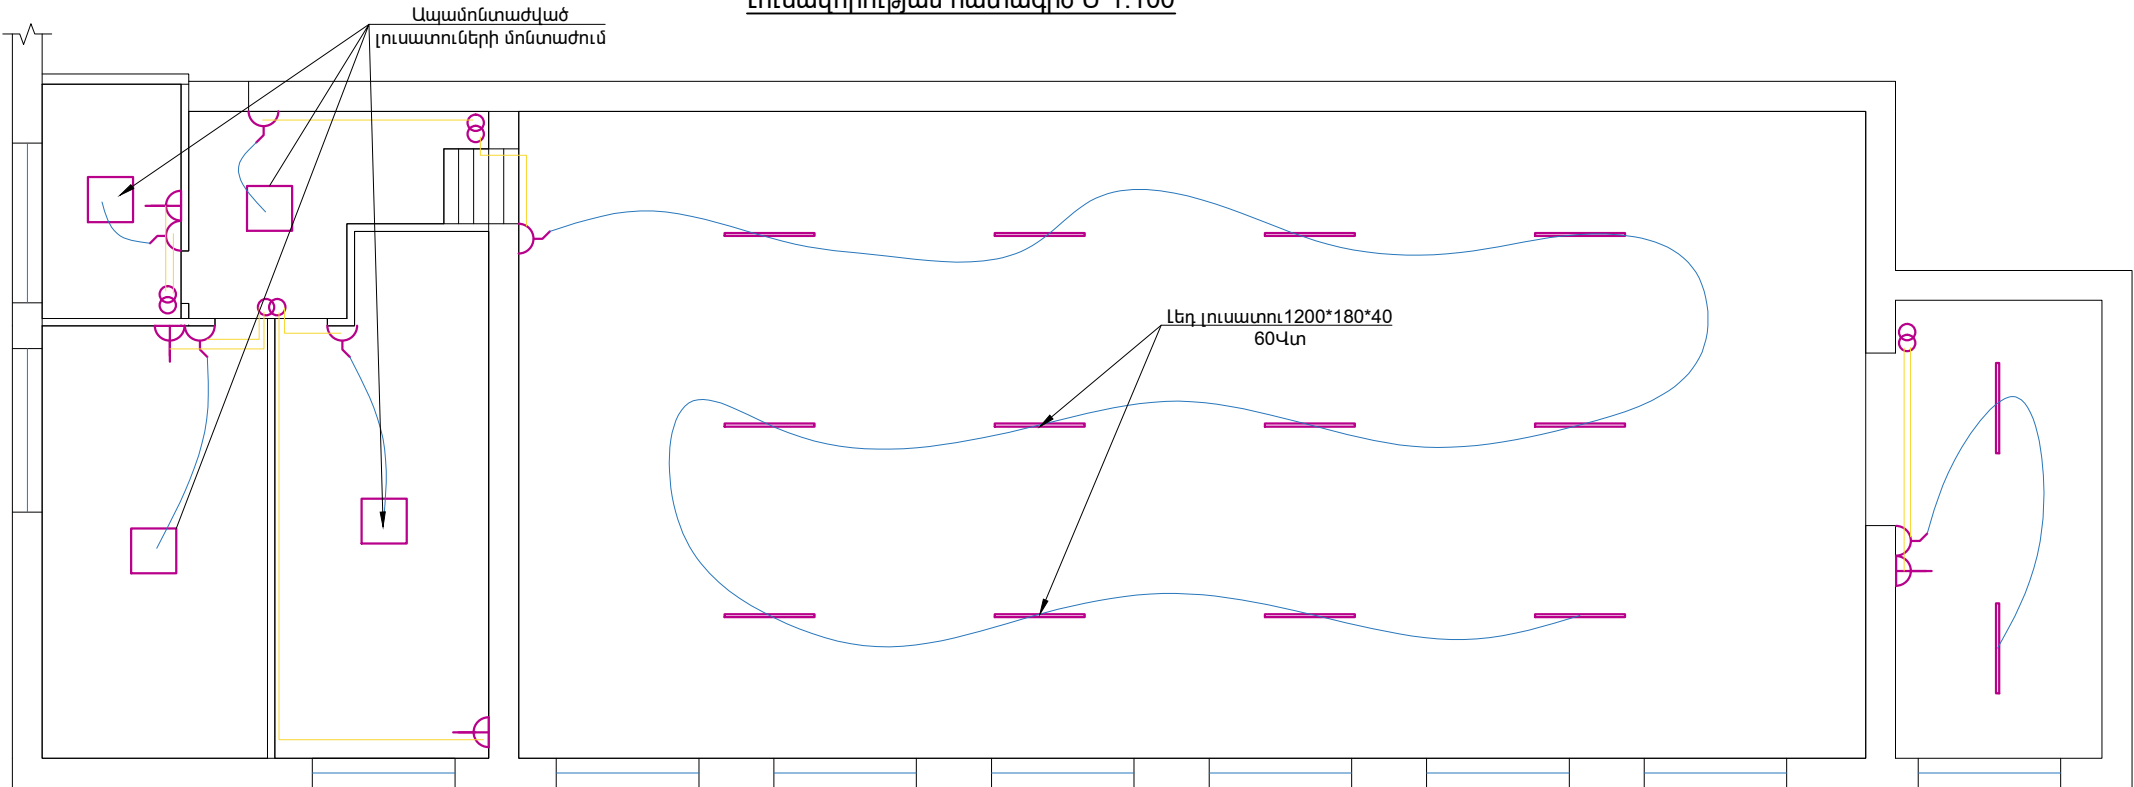

ՎԱՐՂԱԿԻ ՏԵՂԱԴՐՄԱՆԸ ՎԵՐԱԲԵՐՈՂ ՀԻՄՆԱԿԱՆ ՏԵՂԵԿՈՒԹՅՈՒՆ

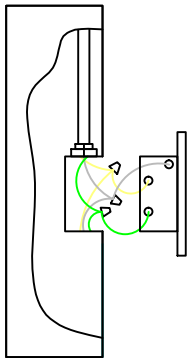

1. Տեղադրման տուփ
2. Էլեկտրատեխնիկական խողովակ
3. Կցորդիչ
4. Վարդակ
5. Հաղորդալարի մանեկ
6. Կափարիչ

ԾԱՆՈԹՈՒԹՅՈՒՆ

Լուսավորության ներքին ցանցի իրականացման ժամանակ հնարավոր են որոշ տեղափոխումներ, ուստի իրականացնելուց առաջ վերջնական խորհրդակցել պատվիրատուի հետ:

ՊԱՅՄԱՆԱԿԱՆ ՆՇԱՆՆԵՐ

- Լեդ լուսատու
- Լեդ լուսատու 1200\*180\*40 60Վտ
- ⌋ Վարդակ, ներկառուցված, հողանցման հպակով
- ⌋ Մեկստեղանի անջատիչ
- ⌋ Երկստեղանի անջատիչ
- ⊗ Ճյուղավորման տուփ
- ՊՈԲԴ-2x2.5
- ՊՈԲԴ-3x2.5

Տնօրեն	Ա. Ղազարյան		«Բյուրեղավանի հիմնական դպրոց» ՊՈԱԿ-ի ֆիզկուլտուրայի դահլիճի նորոգման աշխատանքներ		Պատվիրատու՝ Բյուրեղավանի հ.դ.		
Նախագծեց	Ֆ. Ղարիբյան				Փուլ	Թերթ	Թերթեր
					Ա	8	8
			Լուսավորության հատակագիծ Մ 1:100				