



„ԱՄ ՄԱԿԱԿԾ,, ՍՊԸ

ԱՇԽԱՏԱՆՔԱՅԻՆ ՆԱԽԱԳԻԾ

Պ Ա Տ Վ Ե Ր - 1 - 4/21

Պ Ա Տ Վ Ի Ր Ա Տ ՈՒ - Այրուհի ՀԱՄԱՅՆՔԱՊԵՏԱՐԱՆ

ՀՀ ՏԱՎՈՒՇԻ ՄԱՐԶԻ ԱՅՐՈՒՄ ՀԱՄԱՅՆՔԻ ՊՏՂԱՎԱՆ
ԲՆԱԿԱՎԱՅՐԻ ԵՐԿՐՈՐԴ ՃԱՆԱՊԱՐՀԻ ԿԱՌԱՅՈՒՄ

2021 թ.

ք. ՎԱՆԱՉՈՐ



„ԼՍ ԽԻՆԻՍԻՆՈՒՄ, ՍՊԸ“

ԱՇԽԱՏԱՆՔԱՅԻՆ ՆԱԽԱԳԻԾ

ՀՀ ՏԱՎՈՒՇԻ ՄԱՐԶԻ ԱՅՐՈՒՄ ՀԱՄԱՅՆՔԻ ՊՏՂԱՎԱՆ ԲՆԱԿԱՎԱՅՐԻ
ԵՐԿՐՈՐԴ ՃԱՆԱՊԱՐՀԻ ԿԱՌԱՅՈՒՄ

ԳԻՐՔ 1 - ՃԱՐՏԱՐԱՊԵՏԱՀԻՆԱՐԱՐԱԿԱՆ ՄԱՍ

Պ Ա Տ Վ Ե Ր - 1 - 4/21

Պ Ա Տ Վ Ի Ր Ա Տ ՈՒ - Այրուի ՀԱՄԱՅՆՔԱՊԵՏԱՐԱՆ

Լ Ի Ց Ե Ն Զ Ի Ա - 17081



ՀԱՄԱՅՆՔԱՊԵՏԱՐԱՆԻ
ՀԱՄԱՅՆՔԻ ՂԵԿԱՎԱՐԻ
Ա.ՊԱՐԱՆՅԱՆ

2021 թ.

ԱՇԽԱՏԱՆՔԱՅԻՆ ԳԾԱԳՐԵՐԻ ՑԱՆԿ

ԲԱՑԱՏՐԱԳԻՐ

N	ԹԵՐԹԵՐԻ ԱՆՎԱՆՈՒՄԸ	ԹԵՐԹ
1	2	3
1	ԸՆԴՀԱՆՈՒՐ ՏՎՅԱԼՆԵՐ	ԱՃ - 1
2	1-ԻՆ ՓՈՂՈՑԻ ՀԱՆՈՒՅԹ ՆԿ-0.00-ԻՑ ՆԿ -1.50	ԱՃ - 2
3	ՃԱՆԱՊԱՐՀԻ ԵՐԿԱՅՆԱԿԱՆ ՊՐՈՋԵԿՏ /ՆԿ 0+00-:ՆԿ 1+45/	ԱՃ - 3
4	ՓՈՂՈՑԻ ԼԱՅՆԱԿԱՆ ՊՐՈՋԵԿՏ ՆԿ 0+00, ՆԿ 0+50, ՆԿ 1+00, ՆԿ 1+45	ԱՃ - 4
5	ԿՏՐՎԱԾՔ 1 - 1, 2 - 2, ՀՈՂԱՅԻՆ ԱՇԽԱՏԱՆՔՆԵՐԻ ԾԱՎԱԼՆԵՐ ԸՍՏ ՊՐՈՋԵԿՏՆԵՐԻ	ԱՃ - 5
6	ՓՈՂՈՑԻ ԿԱՌՈՒՑՄԱՆ ՆՅՈՒԹԵՐԻ ՄԱՍՆԱԳԻՐ և ԱՇԽԱՏԱՆՔՆԵՐԻ ԱՄՓՈՓԱԳԻՐ	ԱՃ - 6
7	ՃԱՆԱՊԱՐՀԻ ԵՐԿԱՅՆԱԿԱՆ ՊՐՈՋԵԿՏԻ ԿԱՌՈՒՑՄԱՆ ՆՅՈՒԹԵՐԻ ՄԱՍՆԱԳԻՐ և ԱՇԽԱՏԱՆՔՆԵՐԻ ԱՄՓՈՓԱԳԻՐ	ԱՃ - 7
8	ԱՇԽԱՏԱՆՔՆԵՐԻ ԺԱՄԱՆԱԿԱՑՈՒՅՑ	ԱՃ - 8

ՆԱԽԱԳԻԾԸ ԿԱՏԱՐՎԵԼ Է ԳՈՐԾՈՂ ՇԻՆԱՐԱՐԱԿԱՆ ՆՈՐՄԵՐԻՆ ԵՎ ԿԱՆՈՆՆԵՐԻՆ ՀԱՄԱՊԱՏԱՍԽԱՆ:

Ն Գ Ի  Ա. ՀԱՐՈՒԹՅՈՒՆՅԱՆ

ՀՀ ՏԱՎՈՒՇԻ ՄԱՐԶԻ ԱՅՐՈՒՄ ՀԱՄԱՅՆՔԻ ՊՏՂԱՎԱՆ ԲՆԱԿԱՎԱՅՐԻ ԵՐԿՐՈՐԴ ՃԱՆԱՊԱՐՀԻ ԿԱՌԱՑՄԱՆ ՆԱԽԱԳԻԾԸ ԿԱՏԱՐՎԵԼ Է ՀԱՄԱՅՆՔԱՊԵՏԱՐԱՆԻ ԿՈՂՄԻՑ ՏՐՎԱԾ ՊԱՏՎԵՐԻ ԵՎ ՆԱԽԱԳԾԱՅԻՆ ԱՌԱՋԱՊԻՐԱՆՔԻ ՀԻՄԱՆ ՎՐԱ:

ՆԱԽԱԳԾՈՎ ՆԱԽԱՏԵՍՎՈՒՄ Է ՎԵՐԱՆՈՐՈԳԵԼ ՎԵՐԸ ՆՇՎԱԾ ՀԱՍՑԵՈՒՄ ՓՈՂՈՑԻ ՄԻ ՀԱՏՎԱԾԸ: ՓՈՂՈՑԻ ՎԵՐԱՆՈՐՈԳՎՈՂ ՀԱՏՎԱԾԻ ԵՐԿԱՐՈՒԹՅՈՒՆԸ 145.0 մ է, ԼԱՅՆՈՒԹՅՈՒՆԸ՝ 5.5 մ, ՈՐԸ ՓՈՂՈՑԻ ՍԿՋԲՆԱԿԱՆ ՀԱՏՎԱԾՈՒՄ ԼԱՅՆԱՑԱԾ Է ՄԻՆՉԵՎ 9,0 մ: ԳՈՅՈՒԹՅՈՒՆ ՈՒՆԵՑՈՂ ԾԱԾԿՈՒՅԹԸ ԳՐՈՒՆՏԱՅԻՆ Է:

ՆԱԽԱԳԾՈՎ ՆԱԽԱՏԵՍՎԱԾ ԵՆ ՀԵՏԵՎՅԱԼ ՀԻՄՆԱԿԱՆ ԱՇԽԱՏԱՆՔՆԵՐԸ.

1. ԱՐԵՏՈՆԵ ԾԱԾԿՈՒՅԹԻ ՔԱՆԴՈՒՄ ՆԱԽԱՇԵՐՏԻ ՀԵՏ ՄԻՅԱՍԻՆ
2. ԲՆԱՀՈՂԻ ՔԱՆԴՈՒՄ
3. ԳՈՅ. ՈՒՆԵՑՈՂ ՋՐԱԳԾԵՐԻ ՆԻՇԻ ԻՋԵՑՄԱՆ ՀԱՄԱՐ 3-ՐԴ ԿԱՐԳԻ ԲՆԱՀՈՂԻ ՔԱՆԴՈՒՄ ՄԵԽԱՆԻԶՄՈՎ
4. ՊՈԼԻԵԹԻԼԵՆԵ ԽՈՂՈՎԱԿՆԵՐԻ ԱՊԱՄՈՆՏԱԺՈՒՄ ԵՎ ՄՈՆՏԱԺՈՒՄ /ՆԱԵՎ ՆՈՐԵՐԸ/
5. ԱՎԱՋԱԿՈՊԻՃԻ ԻՐԱԿԱՆԱՑՈՒՄ ՏՈՓԱՆՈՒՄՈՎ ԽՈՇՈՐԱՀԱՏԻԿ ԱՎԱՋԻՑ/hաստ. - 100 մմ/
6. ԱՎԱՋԵ ՆԱԽԱՊԱՏՐԱՍՏԱԿԱՆ ՇԵՐՏԻ ԻՐԱԿԱՆԱՑՈՒՄ ԽՈՇՈՐԱՀԱՏԻԿ ԱՎԱՋԻՑ/hաստ. - 100 մմ/
7. ՃԱՆԱՊԱՐՀԻ ՍԱԼԱՐԿՈՒՄ ՏՈՒՑ ՔԱՐՈՎ /հաստ.180 մմ/
8. ԿԱՐԵՐԻ ԼՑՆՈՒՄ Ց/ԱՎԱՋԵ ՇԱՂԱԽՈՎ
9. ՇԱՐՎԱԾՔԻ ԵԶՐՈՎ ՄԻԱՃՈՒՅԼ ԲԵՏՈՆԻ ԻՐԱԿԱՆԱՑՈՒՄ /350 *150, B-15/
10. ԿՈՂՆԱԿՆԵՐԻ ԿԱՌՈՒՑՈՒՄ ԱՎԱՋԱԿՈՊԻՃՈՎ /հաստ. 100 մմ/
11. ՔԱՆԴԱԾ ԲՆԱՀՈՂԻ և ԱՄՖԱԼՏՎԵՏՈՆԻ ԲԱՐՉՈՒՄ և ՏԵՂԱՓՈԽՈՒՄ ՄԻՆՉԵՎ


ՍԱԼԱՐԿՄԱՆ ԺԱՄԱՆԱԿ ԱՎԱՋԱՅԻՆ ՀԻՄՔԸ ՊԵՏՔ Է ԼԻՆԻ ՔԻՉ ԽՈՆԱՎ, ՉՈՐ ԵՂԱՆԱԿՆԵՐԻՆ ԽՈՐՀՈՒՐԴ Է ՏՐՎՈՒՄ ՋՐԵԼ:

ՍԱԼԱՐԿՈՒՄԸ ԿԱՏԱՐՎՈՒՄ Է ԵՐԹԵՎԵԿԱՄԱՍԻ ԱՄԲՈՂՋ ԼԱՅՆՈՒԹՅԱՄ ԸԱՐՔԵՐՈՎ, ՈՐՈՆՔ ՊԵՏՔ Է ԼԻՆԵՆ ԽԻՍՏ ՈՒՂԱՀԱՅԱՑ ՃԱՆԱՊԱՐՀԻ ԱՌԱՆՑՔԻՆ: ԱՅՐ ԱՊԱՀՈՎԵԼՈՒ ՀԱՄԱՐ ՅՈՒՐԱՔԱՆՉՅՈՒՐ 5 ՄԵՏՐԻ ՎՐԱ ՃԱՆԱՊԱՐՀԻ ԱՌԱՆՑՔԻՆ ՈՒՂԱՀԱՅԱՑ ԿԱՊՎՈՒՄ ԵՆ ԼԱՐԵՐ ԵՎ ՍՏՈՒԳՎՈՒՄ Է ՇԱՐՔԵՐԻ ՈՒՂԱՀԱՅԱՑՈՒԹՅՈՒՆԸ:


ՍԱԼԱՋՈՐՍՎԱԿՆԵՐԻ ԿԱՐԵՐԸ ՉՊԵՏՔ Է ՀԱՄԸՆԿՆԵՆ, ՆՐԱՆՔ ՊԵՏՔ Է ՇԱՐԺՎԵՆ ՈՉ ՊԱԿԱՍ ՉՈՐՍՎԱԿԻ 1/3 ԵՐԿԱՐՈՒԹՅԱՆ ՉԱՓՈՎ:

ՍԱԼԱՋՈՐՍՎԱԿՆԵՐԻ ԵՎ ՄՈՋԱԻԿԱՅԻ ՍԱԼԱՐԿՈՒՄՆԵՐԻ ԽՏԱՑՈՒՄԸ ԿԱՏԱՐՎՈՒՄ Է 100 ԿԳ ՔԱՇ ՈՒՆԵՑՈՂ ՄԵԽԱՆԻԿԱԿԱՆ ՏՈՓԱՆՈՒՄՆԵՐՈՎ, ՅՈՒՐԱՔԱՆՉՅՈՒՐ ՇԱՐՔ ԸՆԴԼԱՅՆԱԿԱՆ ՈՒՂՈՒԹՅԱՄ ԵՐԿՈՒ ԱՆԳԱՄ: ԵԹԵ ՍԱԼԿԸ ԿԱՏԱՐՎԵԼ Է ՉՈՐ ԱՎԱՋԻ ՎՐԱ, ԽՈՐՀՈՒՐԴ Է ՏՐՎՈՒՄ ՄԻՆՉԵՎ ԽՏԱՑՈՒՄԸ ԽՈՆԱՎԱՑՆԵԼ ՋՐՈՎ, ԻՍԿ ԵԹԵ ՍԱԼԱՐԿՈՒՄԻՑ ՀԵՏՈ ՏԵՂԱՑԵԼ Է ԱՆՉՐԵՎ, ԽՏԱՑՈՒՄ ՉՊԵՏՔ Է ԿԱՏԱՐԵԼ:

ԿԱՐԵՐԸ ԼՑՎՈՒՄ ԵՆ ՑԵՄԵՆՏԻ ՇԱՂԱԽՈՎ, ԲԻՏՈՒՄԱՅԻՆ ՊԱՍՏԱՅՈՎ ԵՎ ԱՎԱՋՈՎ: ՑԵՄԵՆՏԻ ՇԱՂԱԽՈՎ ԿԱՐԵՐԸ ԼՑՎՈՒՄ ԵՆ ԵՐԿՈՒ ԱՆԳԱՄ, ԱՌԱՋԻՆ ԱՆԳԱՄ ԱՎԵԼԻ ՋՐԱԼԻ ՇԱՂԱԽՈՎ, ԻՍԿ ԵՐԿՐՈՐԴ ԱՆԳԱՄ ԱՎԵԼԻ ԹԱՆՉՐ (1:2-1:3 ՀԱՐԱԲԵՐՈՒԹՅԱՄԲ): ՋՐԱՀԵՌԱՑՄԱՆ ՎԱՔԵՐՈՒՄ 40 մ ՄԵՎ ԹՈՂՆԵԼ ՋԵՐՄԱՅԻՆ ԿԱՐԱՆ, ՈՐԸ ԼՑՆԵԼ ԲԻՏՈՒՄՈՎ:

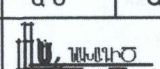ՏՃՈՐԵՆՆ	Ա. ՍԱՐԳՍՅԱՆ		ՀՀ ՏԱՎՈՒՇԻ ՄԱՐԶԻ ԱՅՐՈՒՄ ՀԱՄԱՅՆՔԻ ՊՏՂԱՎԱՆ ԲՆԱԿԱՎԱՅՐԻ ԵՐԿՐՈՐԴ ՃԱՆԱՊԱՐՀԻ ԿԱՌԱՑՈՒՄ			
Ն Գ Ծ	Հ. ՀԱԿՈԲՅԱՆ			ՓՈՒԼ	ԹԵՐԹ	ԹԵՐԹԵՐ
Կատարեց	Հ. ՀԱԿՈԲՅԱՆ			Ա Ն	ԱՃ -1	
			ԸՆԴՀԱՆՈՒՐ ՏՎՅԱԼՆԵՐ	 «ԼՍ ՆԱԽԱԳԻԾ» ՍՊԸ		


ՓՈՂՈՑԻ ԱՍՖԱԼՏԱՊԱՏԿՈՂ ՀԱՏՎԱԾԻ ՀԱՏԱԿԱԳԻԾ Մ 1 : 500

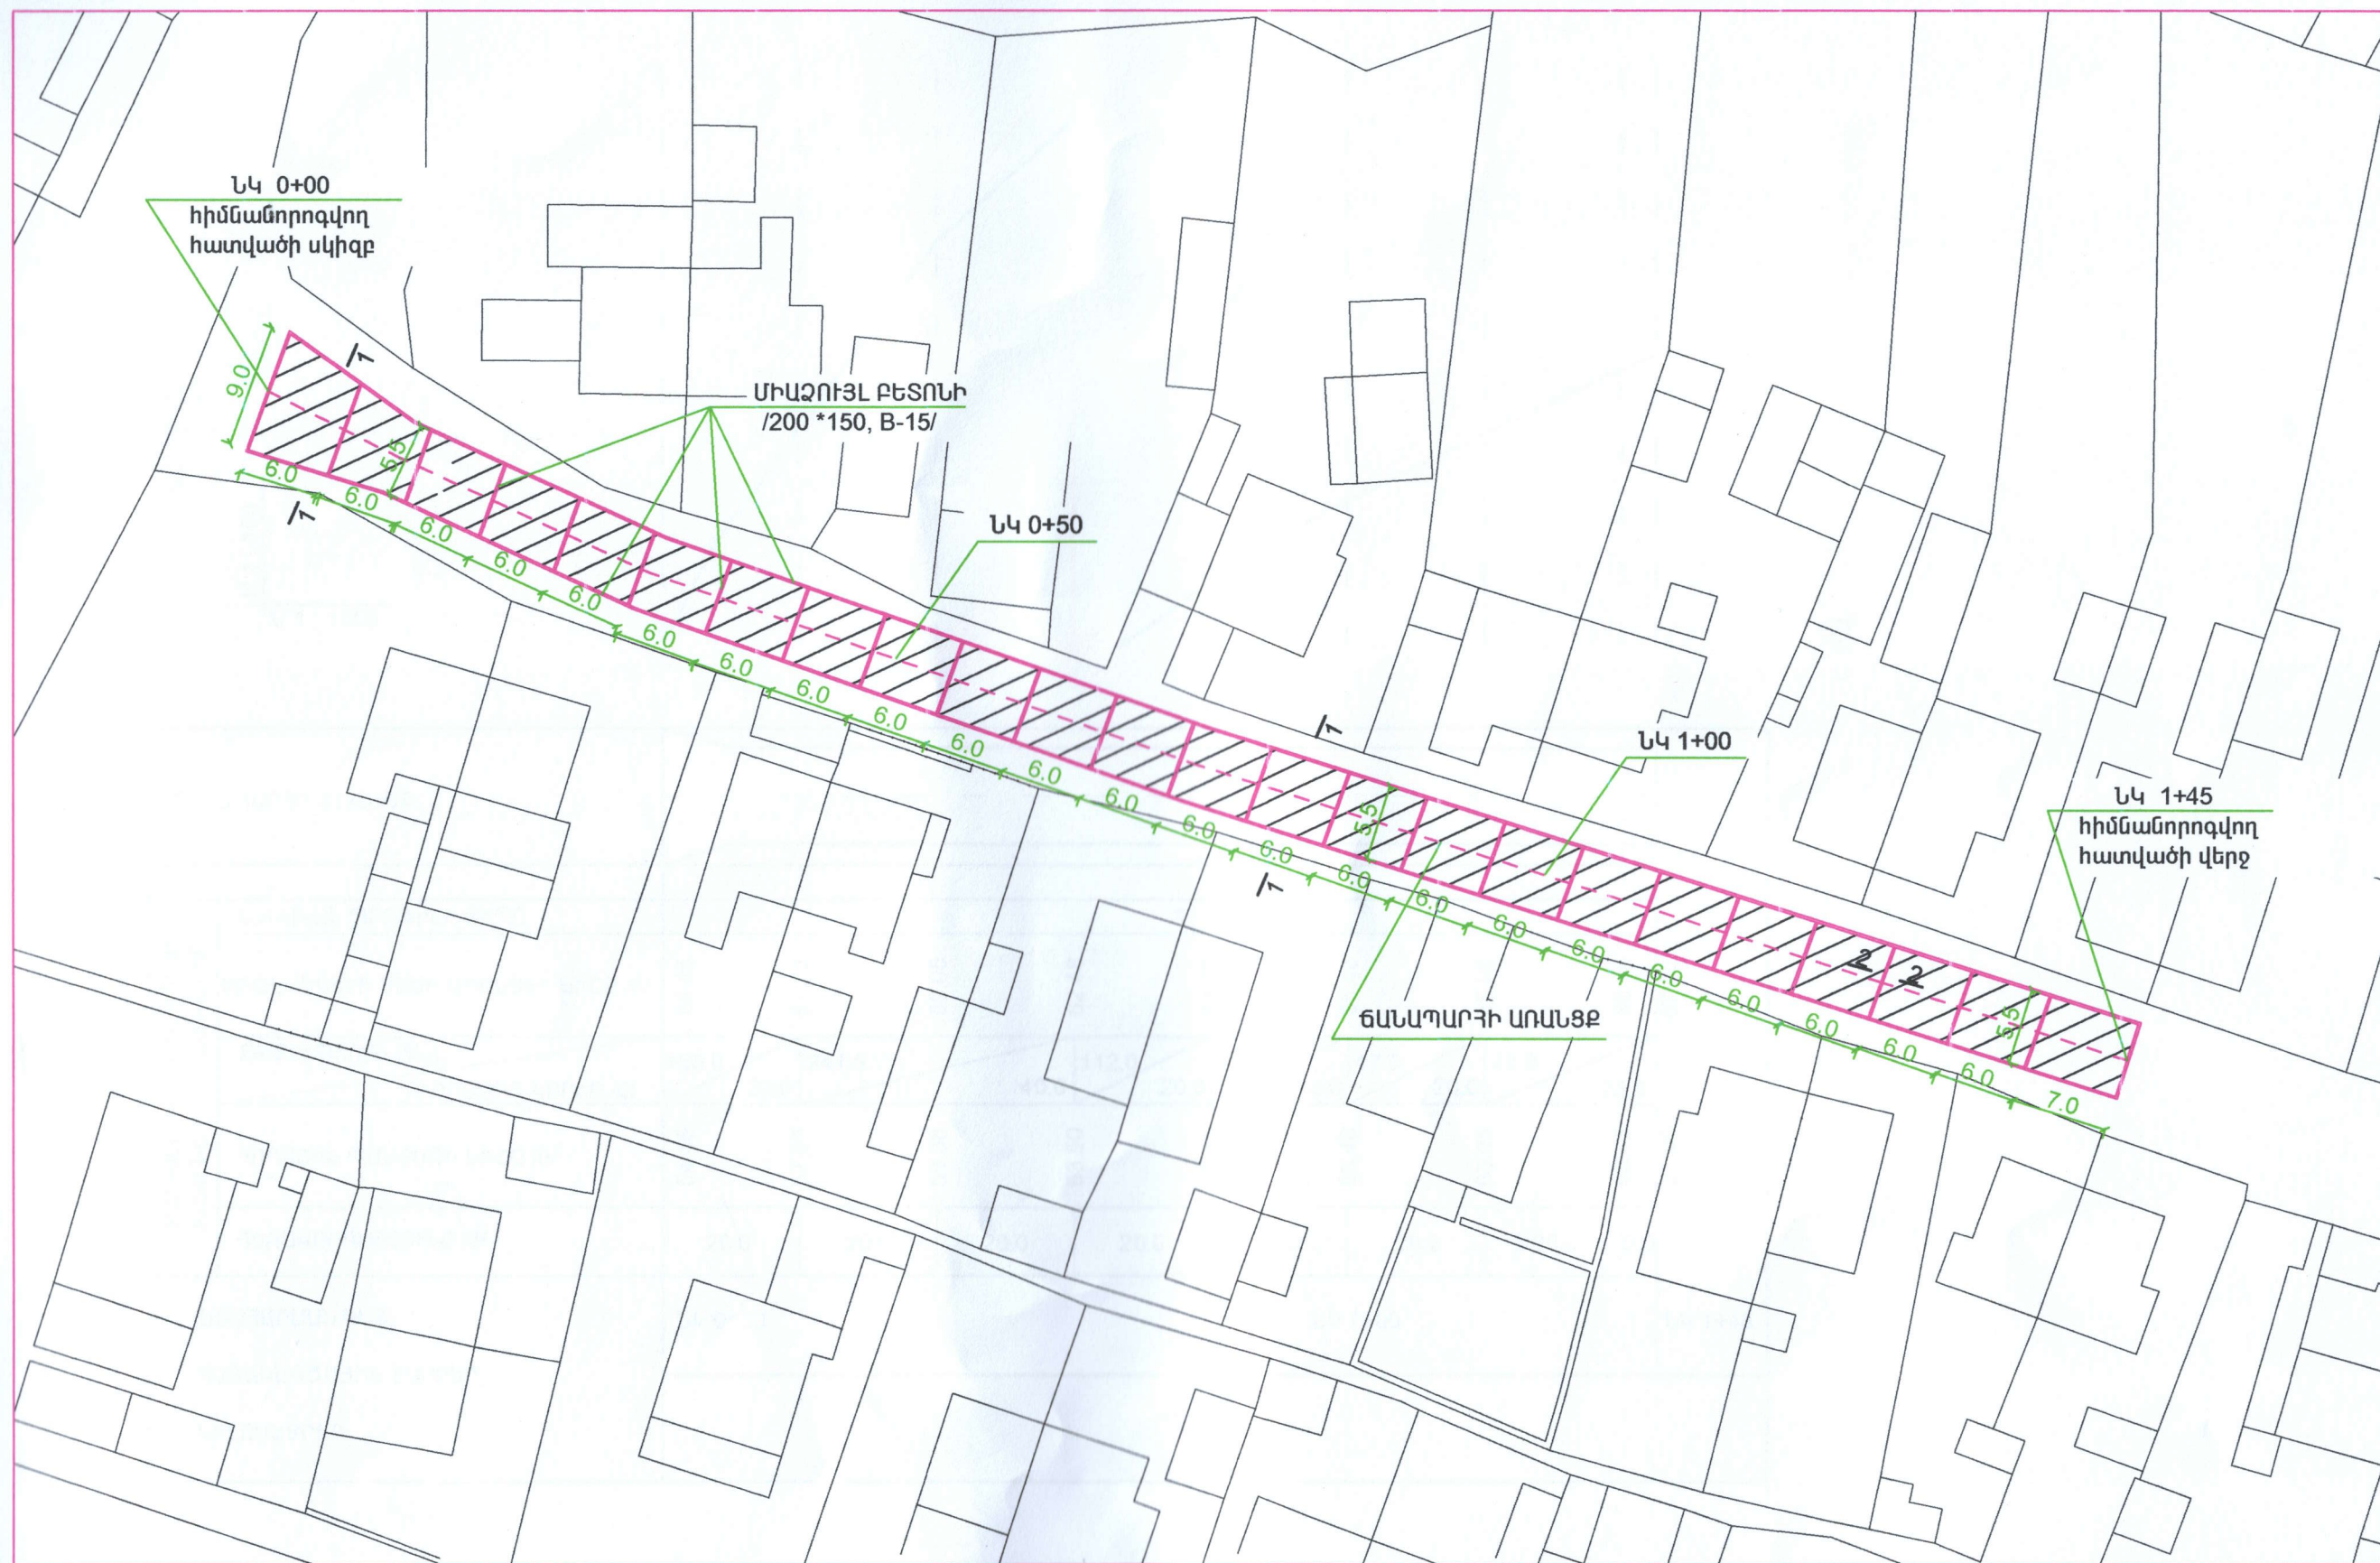


Տնօրեն	Ա.ԱՐԳՅԱՆ	ՀՀ ՏԱՎՈՒՇԻ ՄԱՐԶԻ ԱՅՐՈՒՄ ՀԱՄԱՅՆՔԻ ՊՏՂԱՎԱՆ ԲՆԱԿԱՎԱՅՐԻ ԵՐԿՐՈՐԴ ՃԱՆԱՊԱՐՀԻ ԿԱՌԱՅՈՒՄ			
Ն Գ Ճ			ՓՈՒԼ	ԹԵՐԹ	ԹԵՐԹԵՐ
Կատարեց			Ա Ն	ԱՃ - 2	
		ՋՐԱԴԵՌԱՑՄԱՆ ԽՈՂՈՎԱԿԻ ՏԵՂԱԴՐՄԱՆ ՏԻՊԱՅԻՆ ՀԱՏԱԿԱԳԻԾ, ԱՇԽԱՏԱՆՔՆԵՐԻ ԱՄՓՈՓԱԳԻՐ ԵՎ ՆՅՈՒԹԵՐԻ ՄԱՍՏԱԳԻՐ, ԿՏՐԱՎԱԾՔ 1 - 1	«ԱՍ ՆԱԽԱԳԻԾ» ՍՊԸ		

ՃԱՆԱՊԱՐԴԻ ԵՐԿԱՅՆԱԿԱՆ ՊՐՈՖԻԼ /ՆԿ 0+00:-ՆԿ 1+45/

Մ 1 : 100
Մ 1 : 1000

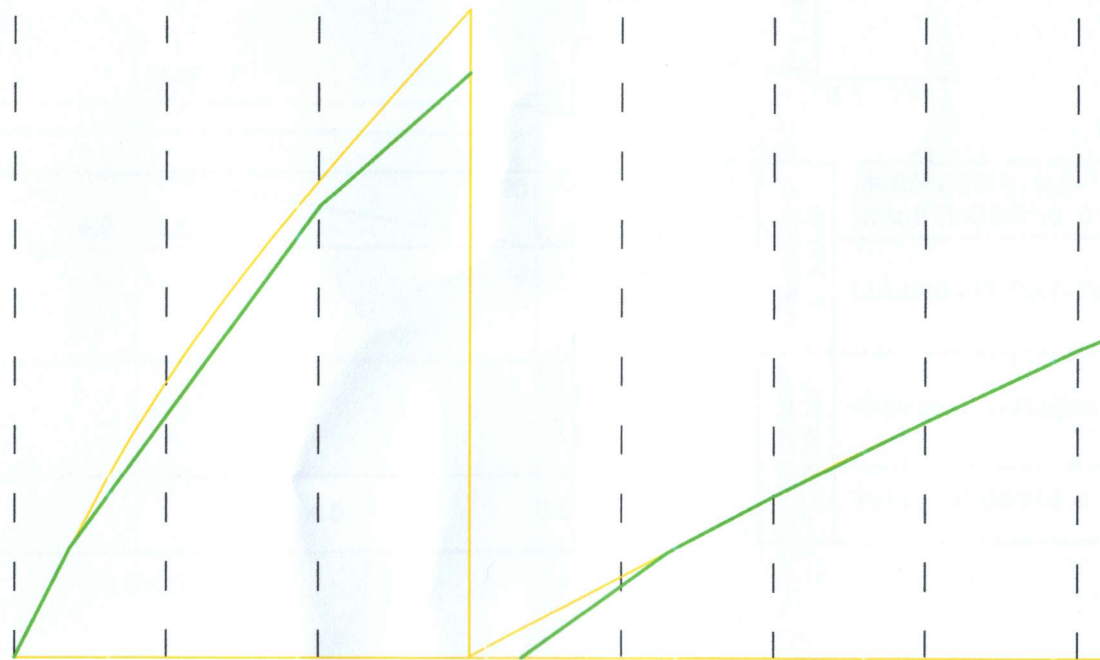


ՃԱՆԱՊԱՐԴԻ ՓՈԿԱԾՔ									
ՆԱԽԱԳԾԱՅԻՆ ՏՎՅԱԼՆԵՐ	ԼԱՅՆԱԿԱՆ ՊՐՈՖԻԼԻ ՏԻՊԸ	1							
	ԵՐԹԵՎԵԿԵԼԻ ՄԱՍԻ ԱՌԱՆՑՔԻ ՆԻՇԸ /մ/	54.45	57.65	59.05	62.48	64.72	65.48	65.95	66.45
	ԹԵՔՈՒԹՅՈՒՆ (%), ՈՒՂՂԱՋԻԳ ԿՈՐԵՐ /մ/	160.0 20.0	241.5	40.0	112.0 20.0	38.0 20.0	47.0 20.0	42.0 20.0	25.0
ՓԱՏԱՑԻ ՏՎՅԱԼՆԵՐ	ՀՈՂԱՅԻՆ ՊԱՍՏԱՌԻ ՆԻՇԸ /մ/	54.45	57.85	59.38	63.50	65.10	65.48	65.95	66.45
	ՀԵՌԱՎՈՐՈՒԹՅՈՒՆԸ /մ/	20.0	20.0	20.0	20.0	20.0	20.0	20.0	5.0
ՆՇԱՀԱՐՄԱՆ ԿԵՏ, ՀԱՏԱԿԱԳԾԱՅԻՆ ՏԱՐՐԵՐ, ԿԻԼՈՄԵՏՐԵՐ		ՆԿ 0+00 ՆԿ 1+00 ՆԿ 1+45							

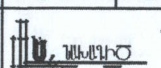Տնօրեն	Ա.ԱՐԲԱՅԱՆ	<i>Armen</i>	ՀՀ ՏԱՎՈՒՇԻ ՄԱՐԶԻ ԱՅՐՈՒՄ ՀԱՄԱՅՆՔԻ ՊՏՂԱՎԱՐ ԲՆԱԿԱՎԱՅՐԻ ԵՐԿՐՈՐԴ ՃԱՆԱՊԱՐԴԻ ԿԱՌԱՅՈՒՄ		
Ն Գ Գ			ՓՈՒԼ Ա Ն	ԹԵՐԹ ԱՃ - 3	ԹԵՐԹԵՐ
Կառարդեց					
			ՃԱՆԱՊԱՐԴԻ ԵՐԿԱՅՆԱԿԱՆ ՊՐՈՖԻԼ /ՆԿ 0+00:-ՆԿ 1+45/		
			 «ԼՍ ՆԱԽԱԳԻԾ» ՍՊԸ		

ՓՈՂՈՑԻ ԼԱՅՆԱԿԱՆ ՊՐՈՑԻԼ /ՆԿ 0+00/

$$\omega_L = 0.00 \text{ rad}^2$$

$$\omega_h = 3.75 \text{ rad}^2$$

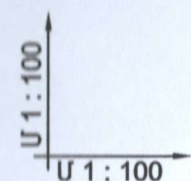


Մ 1 Մ 1 : 100							
ԱՆՎՈՐՈՒՄԻ ՏՎԱԼՆԵՐ	ԹԵՔՈՒԹՅՈՒՆ, %;	30	20			20	30
	ԵՐԿԱՐՈՒԹՅՈՒՆԸ, մ	0.5		4.5	4.5		0.5
ԳՈՅՈՒԹՅՈՒՆ ՏՎԱԼՆԵՐ	ԱՆՍԱԳԾՎՈՂ ՊԱՍՏԱՌԻ ՆԻՇԸ, մ	54.25	54.23	54.07		53.98	54.25
	ԳՈՅՈՒԹՅՈՒՆ ՈՒՆԵՑՈՂ ՊԱՍՏԱՌԻ ՆԻՇԸ, մ	54.35	54.36	54.45		54.36	54.35
		0.5		4.5		4.5	0.5

64 0+00

ՓՈՂՈՑԻ ԼԱՅՆԱԿԱՆ ՊՐՈՑԻԼ /ԸԿ 0+50/

$$\omega_L = 0.00 \text{ u}^2$$

$$\omega_h = 6.55 \text{ u}^2$$

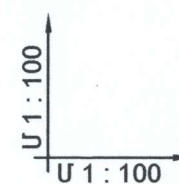

Մ 1 : 100		Մ 1 : 100			
Սահմանափակ հատվածներ	Թեքութան աստիճան, %;	30	20	20	30
	Երկարություն, մ	0.5	2.75	2.75	0.5
Գոտիներ հատվածներ	Սահմանափակ շրջանի շառավիղ, մ	60.27	60.36	60.42	60.36
	Գոտիների ընդհանուր շառավիղ, մ	61.37	61.38	61.44	61.38
Գոտիների ընդհանուր երկարություն, մ		0.5	2.75	2.75	0.5

64 0+50

ՓՈՂՈՑԻ ԼԱՅՆԱԿԱՆ ՊՐՈՑԻԼ /ՆԿ 1+00/

$$\omega_L = 0.00 \text{ s}^{-2}$$

$$\omega_h = 2.20 \text{ s}^{-2}$$


[illegible]

64 1+00

ՓՈՂՈՑԻ ԼԱՅՆԱԿԱՆ ՊՐՈՑԵԼ /ԼԿ 1+45/

$$\omega_L = 0.00 \text{ s}^2$$

$$\omega_h = 2.20 \text{ s}^2$$

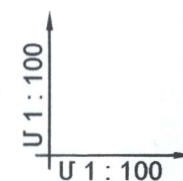


Մ 1 Մ 1 : 100		66.62				
ՆԱԽԱԳԾԱՅԻՆ ՏՎՅԱԼՆԵՐ	ԹԵԶՈՒԹՅՈՒՆ, %; ԵՐԿԱՐՈՒԹՅՈՒՆԸ, մ	30 0.5	20	2.75	2.75	20 0
ՆԱԽԱԳԾՎՈՂ ՊԼԱՍՏԱՌԻ ՆԻՇԸ, մ		66.83 66.56		66.62		66.56 66.83
ԳՈՅՈՒՆՑՈՂ ՏՎՅԱԼՆԵՐ	ԳՈՅՈՒԹՅՈՒՆ ՈՒՆԵՑՈՂ ՊԼԱՍՏԱՌԻ ՆԻՇԸ, մ	66.93 66.94		67.00		66.94 66.93
	ՀԵՌԱՎՈՐՈՒԹՅՈՒՆԸ, մ	0.5	2.75		2.75	0

64 1+45

Տնօրեն	Ա.ՍԱՐԳՅԱՆ		ՀՀ ՏԱՎՈՒՇԻ ՄԱՐԶԻ ԱՅՐՈՒՄ ՀԱՄԱՅՆՔԻ ՊՏՂԱՎԱՆ ԲՆԱԿԱՎԱՅՐԻ ԵՐԿՐՈՐԴ ՃԱՆԱԴԱՐԱՆԻ ԿԱՌԱՅՈՒՄ			
Լ Գ Ճ						
Կատարեց				ՓՈՒԼ	ԹԵՐԹ	ԹԵՐԹԵՐ
				ԱՆ	ԱՃ - 4	
			ՃԱՆԱՊԱՐԴԻ ԵՐԿԱՅՆԱԿԱՆ ՊՐՈՑԵԼ /ԵԿ 0+00-:ԵԿ 3+00/	 «ԼՍ ԱՍԽԱԳԻԾ» ՍՊԸ		


ԿՏՐՎԱԾՔ 1 - 1 Մ 1 : 25

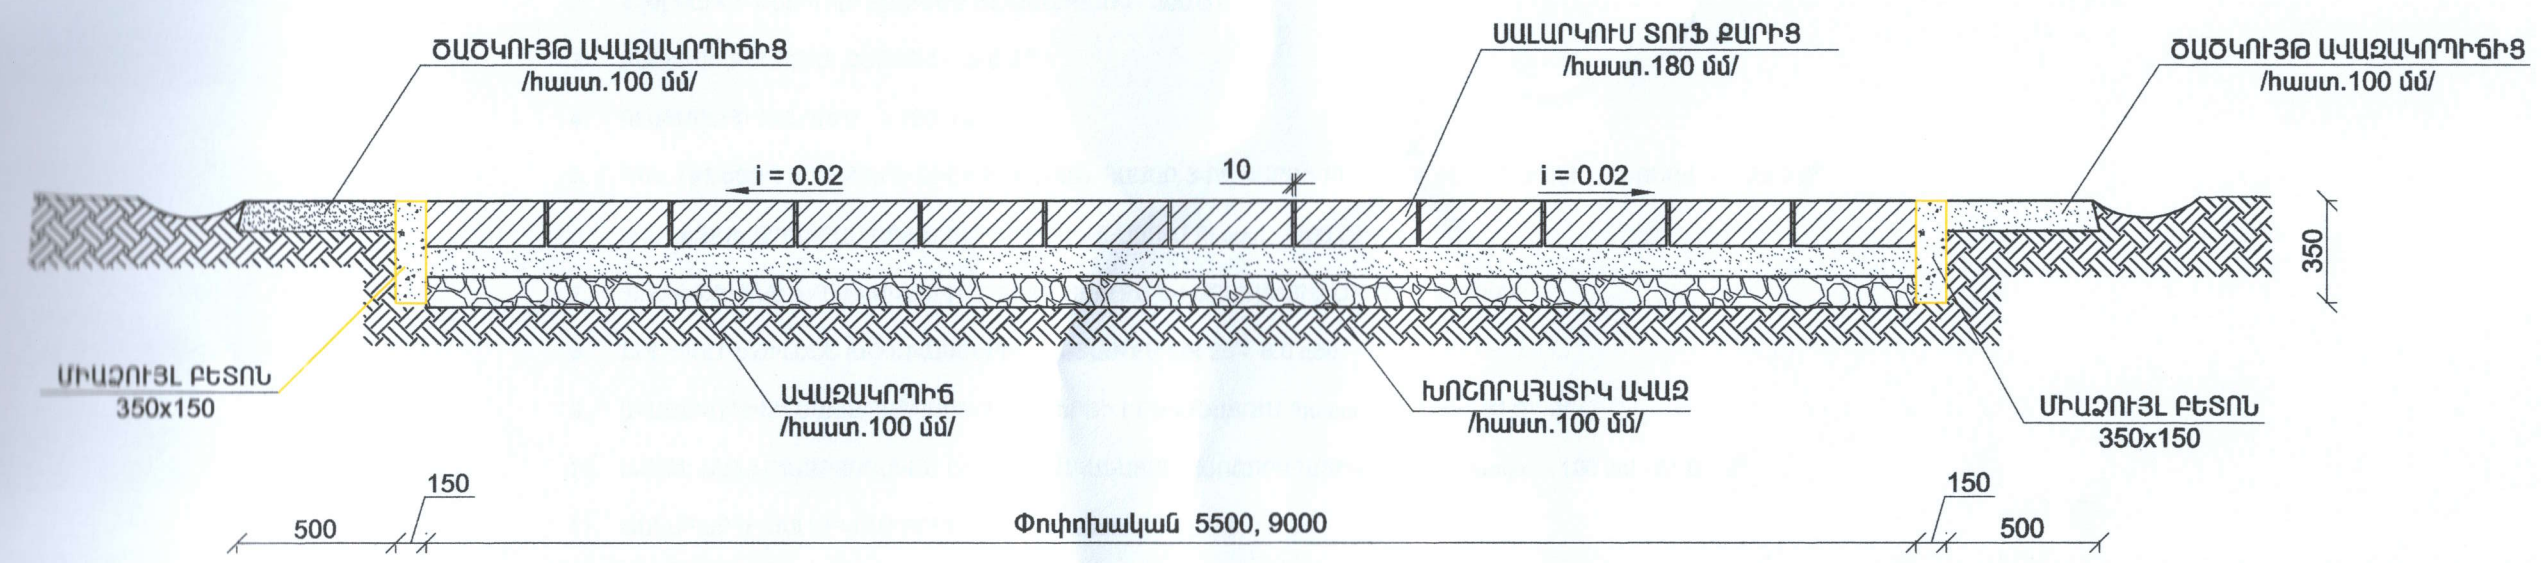

ՀՈՂԱՅԻՆ ԱՇԽԱՏԱՆՔՆԵՐԻ ԾԱՎԱԼՆԵՐ ԸՍՏ ՊՐՈՖԻԼՆԵՐԻ

ՊՐՈՖԻԼԻ ՆՇԱՆԱԿՈՒՄԸ	ՀԵՌԱՎՈՐՈՒԹՅՈՒՆ, Մ	ՊՐՈՖԻԼԻ ՄԱԿԵՐԵՄԸ, Մ ²		ՀՈՂԱՅԻՆ ԱՇԽ-ՐԻ ԾԱՎԱԼԸ, Մ ³	
		Լիցք	ՀԱՆՈՒՅԹ	Լիցք	ՀԱՆՈՒՅԹ
ՆԿ 0+00		0.0	3.75		
ՆԿ 0+50	50.0	0.0	6.55	0.0	258.0
ՆԿ 1+00	50.0	0.0	2.20	0.0	219.0
ՆԿ 1+45	45.0	0.0	2.20	0.0	99.0
ԸՆԴԱՄԵՆԸ				0.0	576.0

ԿՏՐՎԱԾՔ 2 - 2 Մ 1 : 50

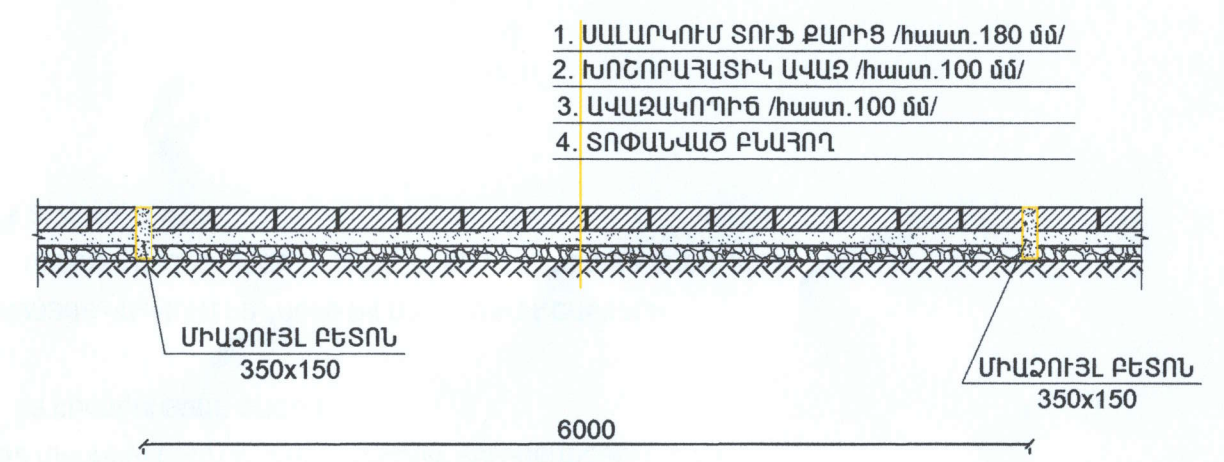

Տնօրեն	Ա.ԱՍԻՍՅԱՆ	ՀՀ ՏՏՎՈՒՄԻ ՄԱՐԶԻ ԱՅՐՈՒՄ ՀԱՄԱԵՆՔԻ ՊՏՂԱՎԱՆ ԲՆԱԿԱՎԱՅՐԻ ԵՐԿՐՈՐԻ ՃԱՆԱՊԱՐՀԻ ԿԱՌԱՅՈՒՄ			
Ն Գ Գ			ՓՈՒԼ	ԹԵՐԹ	ԹԵՐԹԵՐ
Կատարեց			ԱՆ	ԱԳ - 5	
		ԿՏՐՎԱԾՔ 1 - 1, 2 - 2, ՀՈՂԱՅԻՆ ԱՇԽԱՏԱՆՔՆԵՐԻ ԾԱՎԱԼՆԵՐ ԸՍՏ ՊՐՈՖԻԼՆԵՐԻ	«ԼՍ ՆԱԽԱԳԻԾ» ՍՊԸ		


ՓՈՂՈՑԻ ԿԱՌՈՒՑՄԱՆ ՆՅՈՒԹԵՐԻ ՄԱՍՆԱԳԻՐ և ԱՇԽԱՏԱՆՔՆԵՐԻ

ԱՄՓՈՓԱԳԻՐ


- 1. Ա/ԲԵՏՈՆԵ ԾԱԾԿՈՒՅԹԻ ՔԱՆԴՈՒՄ ՆԱԽԱՇԵՐՏԻ ՀԵՏ ՄԻՅԱՍԻՆ - 26.0 մ³
- 2. 4-րդ ԿԱՐԳԻ ԲՆԱՀՈՂԻ ՔԱՆԴՈՒՄ ՄԵԽԱՆԻԶՄՈՎ - 390.0 մ³
- 3. ԲՆԱՀՈՂԻ ՔԱՆԴՈՒՄ ՁԵՌՔՈՎ - 12.0 մ³
- 4. ԳԼԱՔԱՐԵՐԻ ՔԱՆԴՈՒՄ - 160.0 մ³
- 5. ԳՈՅ. ՈՒՆԵՑՈՂ ՋՐԱԳԾԵՐԻ ՆԻՇԻ ԻԶԵՑՄԱՆ ՀԱՄԱՐ 3-ՐԴ ԿԱՐԳԻ ԲՆԱՀՈՂԻ ՔԱՆԴՈՒՄ ՄԵԽԱՆԻԶՄՈՎ - 20.0 մ³
- 6. ԱՎԱԶԵ ՆԱԽԱՊԱՏՐԱՍՏԱԿԱՆ ՇԵՐՏԻ ԻՐԱԿԱՆԱՑՈՒՄ /հաստ. - 100 մմ/ - 3.0 մ³
- 7. ՊՈԼԻԵԹԻԼԵՆԵ ԽՈՂՈՎԱԿՆԵՐԻ ԱՊԱՄՈՆՏԱԺՈՒՄ ԵՎ ՄՈՆՏԱԺՈՒՄ DN 25 - 42.0 գծմ
- 8. ՆՈՐ ՊՈԼԻԵԹԻԼԵՆԵ ԽՈՂՈՎԱԿՆԵՐԻ ՄՈՆՏԱԺՈՒՄ DN 25 - 6.0 գծմ
- 9. ԱՎԱԶԱԿՈՊԻՃԻ ՆԱԽԱՊԱՏՐԱՍՏԱԿԱՆ ՇԵՐՏԻ ԻՐԱԿԱՆԱՑՈՒՄ /հաստ. - 100 մմ/ - 81.0 մ³
- 10. ԱՎԱԶԵ ՆԱԽԱՊԱՏՐԱՍՏԱԿԱՆ ՇԵՐՏԻ ԻՐԱԿԱՆԱՑՈՒՄ ԽՈՇՈՐԱՀԱՏԻՎ ԱՎԱԶԻՑ/հաստ. - 100 մմ/ - 81.0 մ³
- 11. ՃԱՆԱՊԱՐՀԻ ՍԱԼԱՐԿՈՒՄ ՏՈՒՖ ՔԱՐՈՎ /հաստ. 180 մմ/ - 810.0 մ²
- 12. ԿԱՐԵՐԻ ԼՑՆՈՒՄ ԱՎԱԶՈՎ - 7.5 մ³
- 13. ՇԱՐՎԱԾՔԻ ԵԶՐՈՎ ԵՎ 6 մ ՔԱՅԼՈՎ ՃԱՆ. ԼԱՅՆՈՒԹՅԱՄԲ ՄԻԱԶՈՒՅԼ ԲԵՏՈՆԻ ԻՐԱԿԱՆԱՑՈՒՄ /350 *150, B-15/-18.0 մ³
- 14. ԿՈՂՆԱԿՆԵՐԻ ԿԱՌՈՒՑՈՒՄ ԱՎԱԶԱԿՈՊԻՃՈՎ /հաստ. 100 մմ/ - 15.0 մ³
- 15. ԲՆԱՀՈՂԻ ՀԵՏԼԻՑՔ ՄԵԽԱՆԻԶՄՈՎ - 20.0 մ³
- 16. ՔԱՆԴԱԾ Ա/ԲԵՏՈՆԻ ԲԱՐՁՈՒՄ և ՏԵՂԱՓՈԽՈՒՄ ՄԻՆՉԵՎ - 26.0 մ³
- 17. ՔԱՆԴԱԾ ԲՆԱՀՈՂԻ ԲԱՐՁՈՒՄ և ՏԵՂԱՓՈԽՈՒՄ ՄԻՆՉԵՎ 0.5 ԿՄ - 565.0 մ³

ԾԱՆՈԹՈՒԹՅՈՒՆ

- 1. ՍԱԼԱՐԿՄԱՆ ԺԱՄԱՆԱԿ ԱՎԱԶԱՅԻՆ ՀԻՄՔԸ ՊԵՏՔ Է ԼԻՆԻ ՔԻՉ ԽՈՆԱՎ, ՉՈՐ ԵՂԱՆԱԿՆԵՐԻՆ ԽՈՐՀՈՒՐԴ Է ՏՐԿՈՒՄ ՋՐԵԼ:
- 2. ՍԱԼԱՐԱՉՈՐՍՎԱԿՆԵՐՈՎ ՍԱԼԱՐԿՈՒՄԸ ԿԱՏԱՐԿՈՒՄ Է ԵՐԹԵՎԵԿԵԼԻ ԱՄԱՍԻ ԱՄԲՈՂՋ ԼԱՅՆՈՒԹՅԱՄԲ ՇԱՐՔԵՐՈՎ, ՈՐՈՆՔ ՊԵՏՔ Է ԼԻՆԵՆ ԽԻՍՏ ՈՒՂԱՀԱՅԱՑ ՃԱՆԱՊԱՐՀԻ ԱՌԱՆՑՔԻՆ:ԱՅԴ ԱՊԱՀՈՎԵԼՈՒ ՀԱՄԱՐ ՅՈՒՐԱՔԱՆՉՅՈՒՐ 5 ՄԵՏՐԻ ՎՐԱ ՃԱՆԱՊԱՐՀԻ ԱՌԱՆՑՔԻՆ ՈՒՂԱՀԱՅԱՑ ԿԱՊԿՈՒՄ ԵՆ ԼԱՐԵՐ ԵՎ ՍՏՈՒԳՎՈՒՄ Է ՇԱՐՔԵՐԻ ՈՒՂԱՀԱՅԱՑՈՒԹՅՈՒՆԸ:
- 3. ՍԱԼԱՉՈՐՍՎԱԿՆԵՐԻ ԿԱՐԵՐԸ ՉՊԵՏՔ Է ՀԱՄԸՆԿՆԵՆ, ՆՐԱՆՔ ՊԵՏՔ Է ՇԱՐԺԿԵՆ ՈՉ ՊԱԿԱՍ ՉՈՐՍՎԱԿԻ 1/3 ԵՐԿԱՐՈՒԹՅԱՆ ՉԱՓՈՎ:
- 4. ՍԱԼԱՉՈՐՍՎԱԿՆԵՐԻ ԵՎ ՄՈԶԱԻԿԱՅԻ ՍԱԼԱՐԿՈՒՄՆԵՐԻ ԽՏԱՑՈՒՄԸ ԿԱՏԱՐԿՈՒՄ Է 100 ԿԳ ՔԱՇ ՈՒՆԵՑՈՂ ՄԵԽԱՆԻԿԱԿԱՆ ՏՈՓԱՆՈՒՄՆԵՐՈՎ, ՅՈՒՐԱՔԱՆՉՅՈՒՐ ՇԱՐՔ ԸՆԴԼԱՅՆԱԿԱՆ ՈՒՂՈՒԹՅԱՄԲ ԵՐԿՈՒ ԱՆԳԱՄ: ԵԹԵ ՍԱԼԱՐԿԸ ԿԱՏԱՐԿԵԼ Է ՉՈՐ ԱՎԱԶԻ ՎՐԱ, ԽՈՐՀՈՒՐԴ Է ՏՐԿՈՒՄ ՄԻՆՉԵՎ ԽՏԱՑՈՒՄԸ ԽՈՆԱՎԱՑՆԵԼ ՋՐՈՎ, ԻՍԿ ԵԹԵ ՍԱԼԱՐԿՈՒՄԻՑ ՀԵՏՈ ՏԵՂԱՑԵԼ Է ԱՆՁՐԵՎ, ԽՏԱՑՈՒՄ ՉՊԵՏՔ Է ԿԱՏԱՐԵԼ:
- 5. ԿԱՐԵՐԸ ԼՑՎՈՒՄ ԵՆ ՑԵՄԵՆՏԻ ՇԱՂԱԽՈՎ ԵՎ ԱՎԱԶՈՎ: ՑԵՄԵՆՏԻ ՇԱՂԱԽՈՎ ԿԱՐԵՐԸ ԼՑՎՈՒՄ ԵՆ ԵՐԿՈՒ ԱՆԳԱՄ, ԱՌԱՅԻՆ ԱՆԳԱՄ ԱՎԵԼԻ ՋՐԱԼԻ ՇԱՂԱԽՈՎ, ԻՍԿ ԵՐԿՐՈՐԴ ԱՆԳԱՄ ԱՎԵԼԻ ԹԱՆՁՐ(1:2-1:3 ՀԱՐԱԲԵՐՈՒԹՅԱՄԲ):

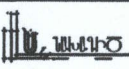Տնօրեն	Ա.ԱՐԳԱՅԱՆ		ՀՀ ՏԱՎՈՒՇԻ ՄԱՐԶԻ ԱՅՐՈՒՄ ՀԱՄԱՅՆՔԻ ՊՏՂԱՎԱՆ ԲՆԱԿԱՎԱՅՐԻ ԵՐԿՐՈՐԻ ՃԱՆԱՊԱՐՀԻ ԿԱՌԱՅՈՒՄ			
Ն Գ Ճ				ՓՈՒԼ	ԹԵՐԹ	ԹԵՐԹԵՐ
Կատարեց				Ա Ն	ԱՃ - 6	
			ՓՈՂՈՑԻ ԿԱՌՈՒՑՄԱՆ ՆՅՈՒԹԵՐԻ ՄԱՍՆԱԳԻՐ և ԱՇԽԱՏԱՆՔՆԵՐԻ ԱՄՓՈՓԱԳԻՐ	 «ԼՍ ՆԱԽԱԳԻԾ» ՍՊԸ		

Ճանապարհի նորոգման աշխատանքների իրականացման երթեվելության կարգավորման սխեմա

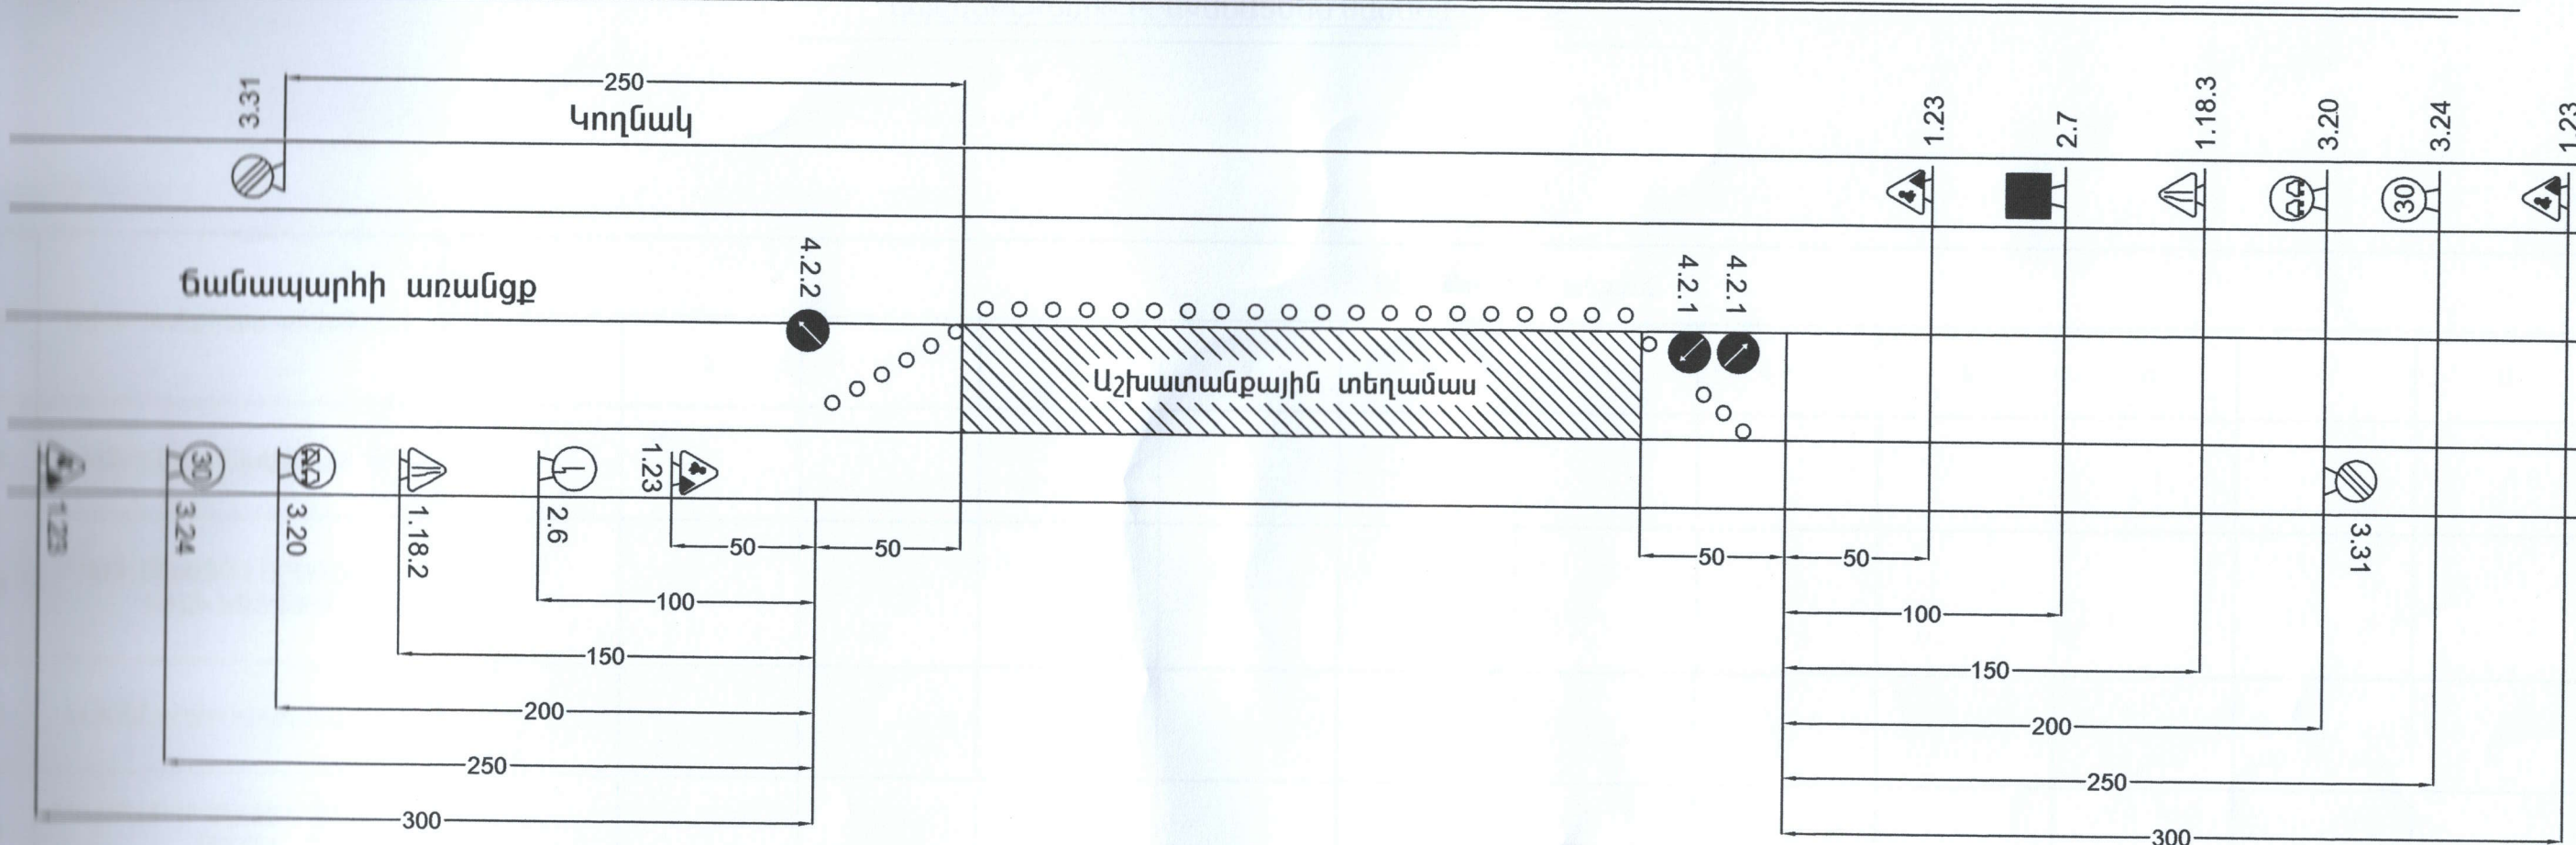

պայմանական նշաններ

-  1.23 Ճանապարհային աշխատանքներ
-  1.18.2 Ճանապարհի նեղացում
-  3.20 Վազանցը արգելվում է
-  3.24 Մաքսիմալ արագության սահմանափակում
-  3.31 Բոլոր սահմանափակումների վերջը

-  4.2.1 Արգելքի շրջանցում աջից
-  4.2.2 Արգելքի շրջանցում ձախից
-  2.6 Հանդիպակած շարժման առավելություն
-  2.7 Առավելություն հանդիպակած շարժման նկատմամբ

Տնօրեն	Ա. ՍԱՐԳՍՅԱՆ		ՀՀ ՏՏՎՈՒՇԻ ՄԱՐԶԻ ԱՅՐՈՒՄ ՀԱՄԱՅՆՔԻ ՊՏՂԱՎԱՆ ԲՆԱԿԱՎԱՅՐԻ ԵՐԿՐՈՐԴ ՃԱՆԱՊԱՐՀԻ ԿԱՌԱՅՈՒՄ				
Ն Գ Ծ					ՓՈՒԼ	ԹԵՐԹ	ԹԵՐԹԵՐ
Կատարեց					Ա Ն	ԱԾ - 7	
			Ճանապարհի նորոգման աշխատանքների իրականացման երթեվեկության կարգավորման սխեմա		 «ԼՍ ՆԱԽԱԳԻԾ» ՍՊԸ		

ԱՇԽԱՏԱՆՔՆԵՐԻ ԻՐԱԿԱՆԱՑՄԱՆ ԺԱՄԱՆԱԿԱՑՈՒՅՑ

N/N	Աշխատանքների անվանումը	Ամիսներ, 2020 թվական											
		1	2	3	4	5	6	7	8	9	10	11	12
1	ՔԱՆԴԱՆԱԿԱՆ ԱՇԽԱՏԱՆՔՆԵՐ												
2	ԳՈՅ, ՈՒՆԵՑՈՂ ԶՐԱԳԾԵՐԻ ՆԻՇԻ ԻՋԵՑՈՒՄ												
3	ՆԱԽԱԾԵՐՑԻ ԻՐԱԿԱՆԱՑՈՒՄ												
4	ՑԱՆԱԴԱՐՈՒԹՅԱՆ ՍԱԼԱՐԿՈՒՄ ՏՈՒՖ ԶԱՐԴ												
5	ԵԶՐԵՐԻ ԲԵՏՈՆԱՑՈՒՄ												

ԱՇԽԱՏԱՆՔՆԵՐԻ ՑԵՎՈՂՈՒԹՅՈՒՆԸ՝ 90 օր:

Տնօրեն	Ա. ՍԱՐԳՍՅԱՆ		ՀՀ ՏԱՎՈՒՇԻ ՄԱՐԶԻ ԱՅՐՈՒՄ ՀԱՄԱՅՆՔԻ ՊՏՂԱՎԱՆ ԲՆԱԿԱՎԱՅՐԻ ԵՐԿՐՈՐԴ ՃԱՆԱՊԱՐՀԻ ԿԱՌԱՅՈՒՄ				
Ն Գ Ծ				ՓՈՒԼ	ԹԵՐԹ	ԹԵՐԹԵՐ	
Կատարեց				ԱՆ	ԱՃ - 8		
				Պ			