



<<ԱՐԽԻԹՈՒԼՍ >> ՍՊԸ

Պատվիրատու՝ ՀՀ Արագածոտնի մարզի Աշտարակի համայնքապետարան

Կատարող՝ <<ԱՐԽԻԹՈՒԼՍ >> ՍՊԸ

Տնօրեն՝

Գ. Այվազյան

<<ՎԵՂԻ ՀԱՄԱՅՆՔԻ ԳՐԱԴԱՐԱՆ>> ՀՈԱԿ -Ի
ԸՆԹԱՑԻԿ ՆՈՐՈԳՄԱՆ ՆԱԽԱԳԻԾ

ԳԻՐՔ-1 ՃԱՐՏԱՐԱՊԵՏԱՇԻՆԱՐԱՐԱԿԱՆ ԼՈՒԾՈՒՄՆԵՐ

ՆԱԽԱԳԾԻ ԿԱԶՄԸ

ԳԻՐՔ-1 ՃԱՐՏԱՐԱՊԵՏԱՇԻՆԱՐԱՐԱԿԱՆ ՄԱՍ

ԳԻՐՔ-2 ՆԱԽԱՀԱՇԻՎ

ԿԱՌՈՒՅՑՑԻ ԴԻՐՔԸ ՔԱՂԱՔՈՒՄ Մ1:1000





ԱՆՎԱՆԱՑԱՆԿ

Թերթ	Անվանումը	Ծանոթություն
1	ԿԱՌՈՒՅՑՑԻ ԴԻՐՔԸ ՔԱՂԱՔՈՒՄ Մ1:1000 , ԱՆՎԱՆԱՑԱՆԿ	
2	ՀԱՏՎԱԾ ԳՐԱԴԱՐԱՆԻ ՀԱՏԱԿԱԳԾԻՑ, ԼՈՒՍԱՆԿԱՐՆԵՐ	
3	ՀԱՏԱԿԱԳԻԾ ±0,000 ՆԻՇԻ ՎՐԱ Մ-1:100	
4	ԿՏՐՎԱԾՔ 1-1 Մ-1:100 ԴՈՆԵՐԻ ԵՎ ՀԱՏԱԿՆԵՐԻ ՄԱԿՆԻՇԱՎՈՐՈՒՄ	

						<<ՎԵՐԻ ՀԱՄԱՅՆՔԻ ԳՐԱԴԱՐԱՆ>> ՀՈԱԿ -Ի ԸՆԹԱՑԻԿ ԼՈՐՈԳՍՄԱՆ ՆԱԽԱԳԻԾ			
Փոփ	քան.	Թեր	Փաստ	Ստոր	Ամ				
Տնօրեն		Գ. Այվազյան				ՃԱՐՏԱՐԱՊԵՏԱՇԻՆԱՐԱՐԱԿԱՆ ԼՈՒԾՈՒՄՆԵՐ	Փուլ	Թերթ	Թերթեր
Հարտաքապետ		Ռ. Շաղյան					ԱՆ	1	4
						ԿԱՌՈՒՅՑՑԻ ԴԻՐՔԸ ՔԱՂԱՔՈՒՄ Մ1:1000	<<ԱՐԽԻ ԹՈՒԼՍ>> ՍՊԸ		
						ՀԵՆԱԿԵՏԱՅԻՆ ՀԱՏԱԿԱԳԻԾ Մ1:1000			
							ԼԻՑ. ՔՊԼ 17532		

ՀԱՏՎԱԾ ԳՐԱԴԱՐԱՆԻ ՀԱՏԱԿԱԳԾԻՑ

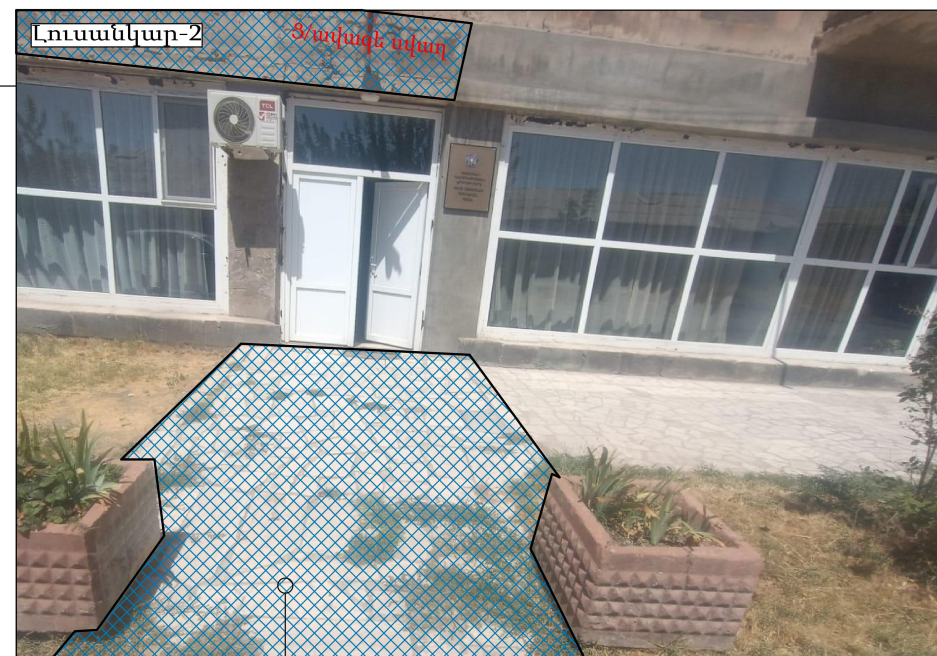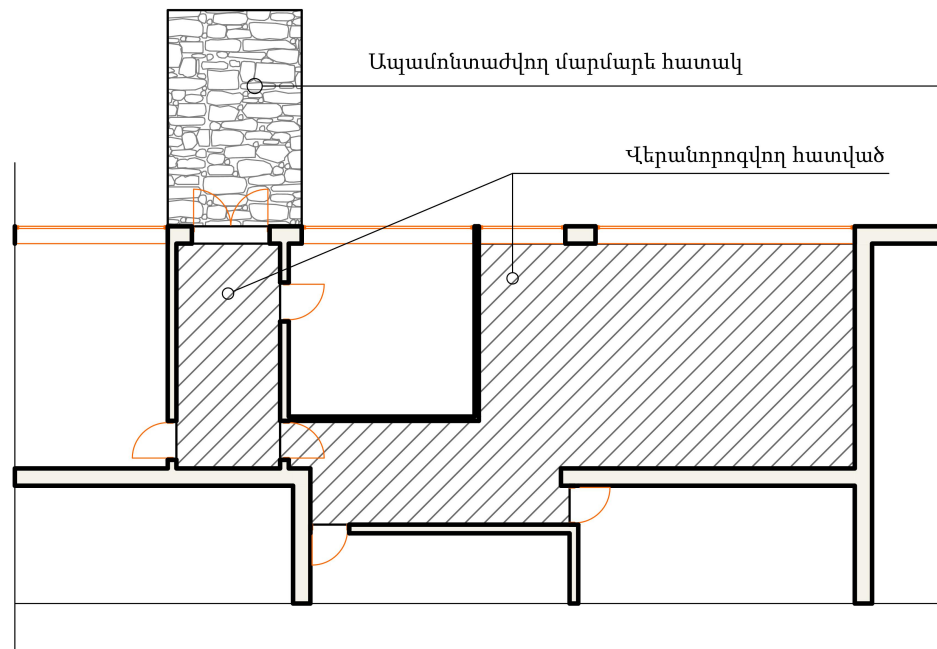


Ապամոնտաժվող մարմարե հատակ

ԾԱՆՈԹՈՒԹՅՈՒՆ


Մուտքի ճակատի ց/ավազե սվաղ -13մ²

Ապամոնտաժվող հատակ մարմարից -15,30մ²

Փոփ	քան.	Թեր	Փաստ	Ստոր	Ամ	<<ՎԵՐԻ ՀԱՄԱՅՆՔԻ ԳՐԱԴԱՐԱՆ>> ՀՈԱԿ -Ի ԸՆԹԱՑԻԿ ՆՈՐՈԳՄԱՆ ՆԱԽԳԻԾ			
Տնօրեն	Գ. Այվազյան					ՀԱՐՏԱՐԱՊԵՏԱՇԽԱՐԱՐԱԿԱՆ ԼՈՒԾՈՒՄՆԵՐ	Փուլ	Թերթ	Թերթեր
							ԱՆ	2	4
						ՀԱՏՎԱԾ ԳՐԱԴԱՐԱՆԻ ՀԱՏԱԿԱԳԾԻՑ, ԼՈՒՍԱՆԿԱՐՆԵՐ	<<ԱՐԻԻ ԹՈՒԼՍ>> ՄՊԸ ԼԻՑ. ՔՊԼ 17532		

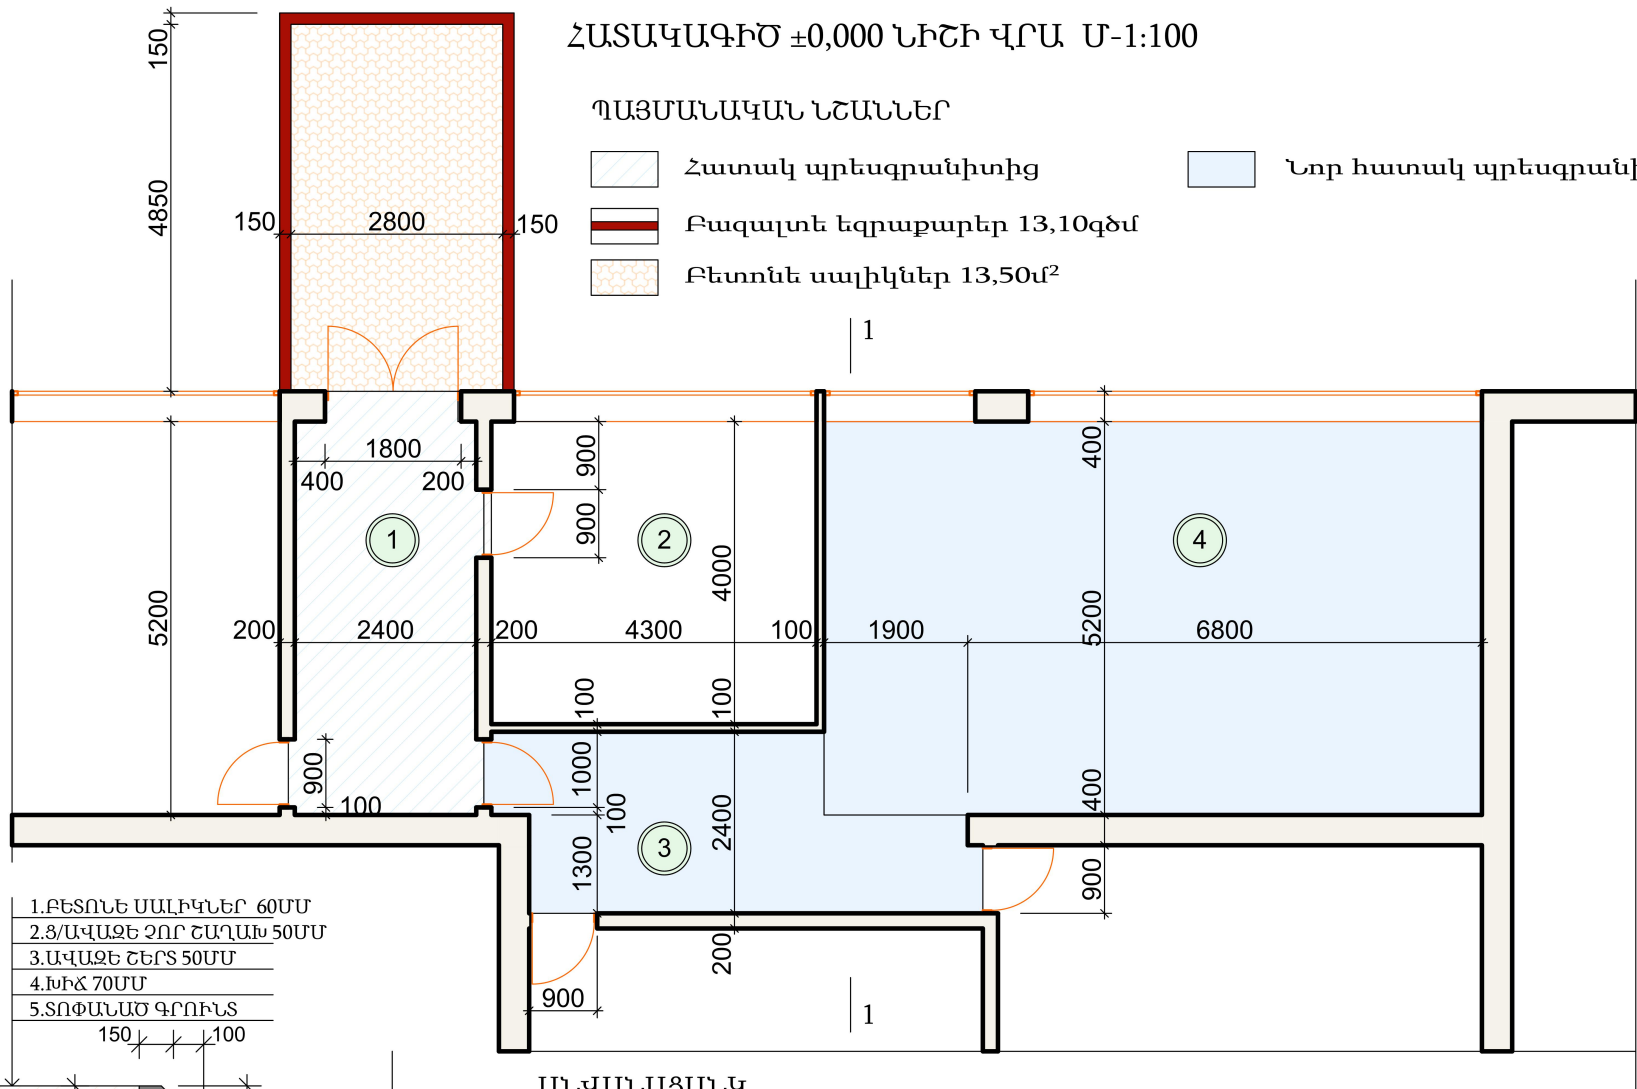

- 1.ԲԵՏՈՆԵ ՍԱԼԻԿՆԵՐ 60ՄՄ
- 2.8/ԱՎԱԶԵ ԶՈՐ ՇԱՂԱԽ 50ՄՄ
- 3.ԱՎԱԶԵ ՇԵՐՏ 50ՄՄ
- 4.ԽԻՃ 70ՄՄ
- 5.ՏՈՓԱՆԱԾ ԳՐՈՒՆՏ

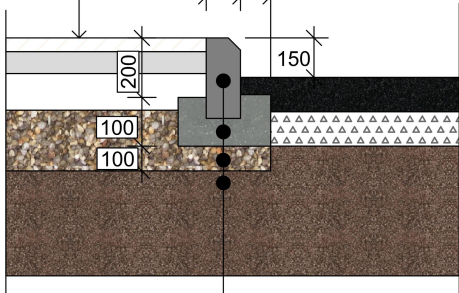


- 1.ԲԱԶԱԼՏԵ ԵԶՐԱՔԱՐ 150x300 ՄՄ
- 2.ԲԵՏՈՆԻՑ ՀԻՄՔ B15 ԴԱՍԻ
- 3.ԽԻՃ-50ՄՄ
4. ՏՈՓԱՆԱԾ ԳՐՈՒՆՏ

ԱՆՎԱՆԱՑԱՆԿ


- | | |
|-------------------------------|-----------------------------------|
| ① Միջանցք-13,50մ ² | ③ Միջանցք-12,70մ ² |
| ② Տնօրեն | ④ Ընթերցասրահ-45,30մ ² |

Փոփ	քան.	Թեր	Փաստ	Ստոր	Ամ	<<ՎԵՐԻ ՀԱՄԱՅՆՔԻ ԳՐԱՂԱՐԱՆ>> ՀՈԱԿ -Ի ԸՆԹԱՑԻԿ ՆՈՐՈԳՍԱՆ ՆԱԽԱԳԻԾ			
Տնօրեն		Գ. Այվազյան				ՃԱՐՏԱՐԱՊԵՏԱՇԻՆԱՐԱՐԱԿԱՆ ԼՈՒԾՈՒՄՆԵՐ	Փուլ	Թերթ	Թերթեր
							ԱՆ	3	4
						ՀԱՏԱԿԱԳԻԾ $\pm 0,000$ ՆԻՇԻ ՎՐԱ Մ-1:100	<<ԱՐԽԻ ԹՈՒԼՍ>> ՍՊԸ ԼԻՑ. ՔՊԼ 17532		

ԿՏՐՎԱԾՔ 1-1 Մ-1:100

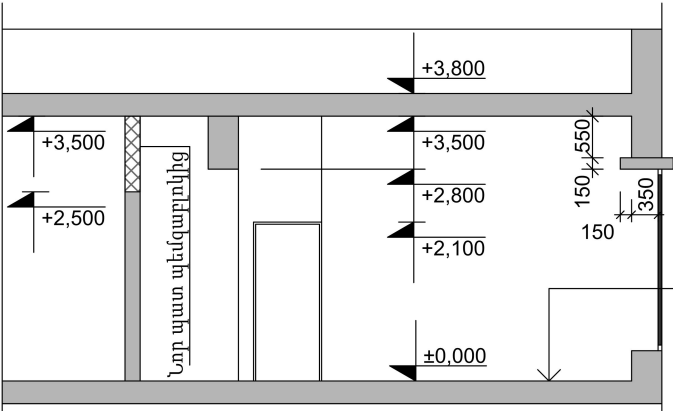


ԴՌՆԵՐԻ ԵՎ ՀԱՏԱԿՆԵՐԻ ՄԱԿՆԻՇԱՎՈՐՈՒՄ

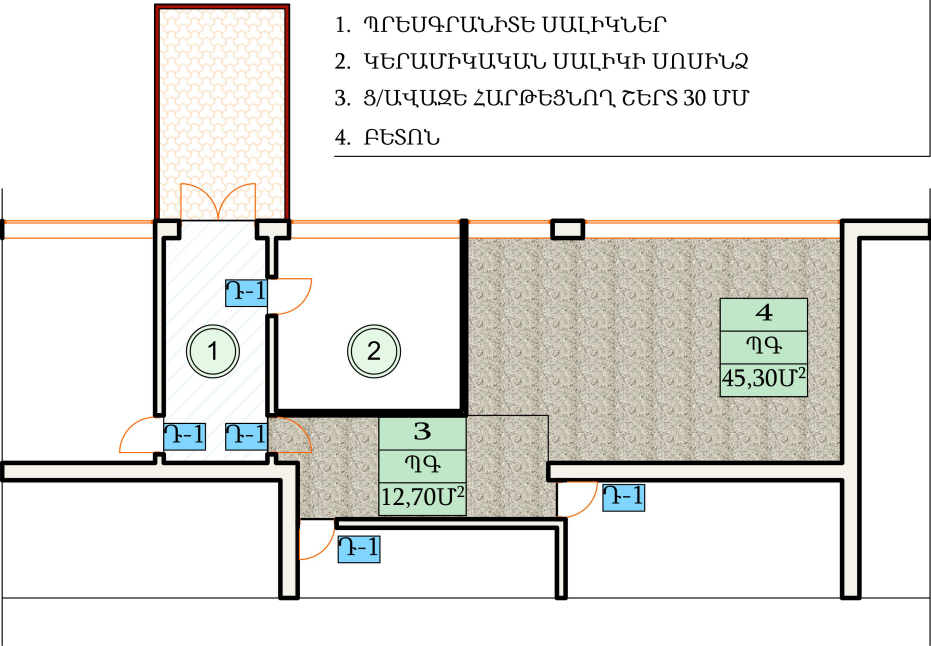

ԱՆՎԱՆԱՑԱՆԿ

- 1 Միջանցք
- 2 Տնօրեն
- 3 Միջանցք
- 4 Ընթերցարահ

Դ-1

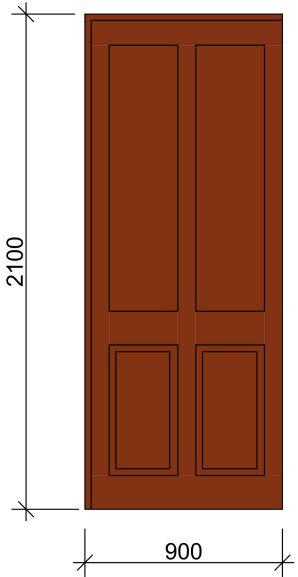

ԾԱՆՈԹՈՒԹՅՈՒՆ

- Դ-1 5 հատ -9,45մ²
- Պատերը և միջնորմները ծածկվում են գիպսաստվարաթղթով, ծեփամածիկի հարթեցնող շերտով և լատեքսային լվացվող ներկով-169,10մ²:
- Առատաղները ծածկվում են գիպսաստվարաթղթով, ծեփամածիկի հարթեցնող շերտով և լատեքսային լվացվող ներկով-71,50մ²:
- Նոր պատ պեղակից 200մմ հաստությամբ-4,10մ²:
- Նոր հատակներ պրեսգրանիտից-58,00մ²:

Փոփ	քան.	Թեր	Փաստ	Ստոր	Ամ	<<ՎԵԴԻ ՀԱՄԱՅՆՔԻ ԳՐԱԴԱՐԱՆ>> ՀՈԱԿ -Ի ԸՆԹԱՑԻԿ ԼՈՐՈՐԳՄԱՆ ՆԱԽԱԳԻԾ			
Տնօրեն		Գ. Այվազյան				ՃԱՐՏԱՐԱՊԵՏԱՇԻՆԱՐԱՐԱԿԱՆ ԼՈՒԾՈՒՄՆԵՐ	Փուլ	Թերթ	Թերթեր
							ԱՆ	4	4
						ԿՏՐՎԱԾՔ 1-1 Մ-1:100 ԴՌՆԵՐԻ ԵՎ ՀԱՏԱԿՆԵՐԻ ՄԱԿՆԻՇԱՎՈՐՈՒՄ	<<ԱՐԽԻ ԹՈՒԼՍ>> ՍՊԸ ԼԻՑ. ՔՊԼ 17532		