ԻՐԱԴՐՈՒԹՅԱՆ ՀԱՏԱԿԱԳԻԾ

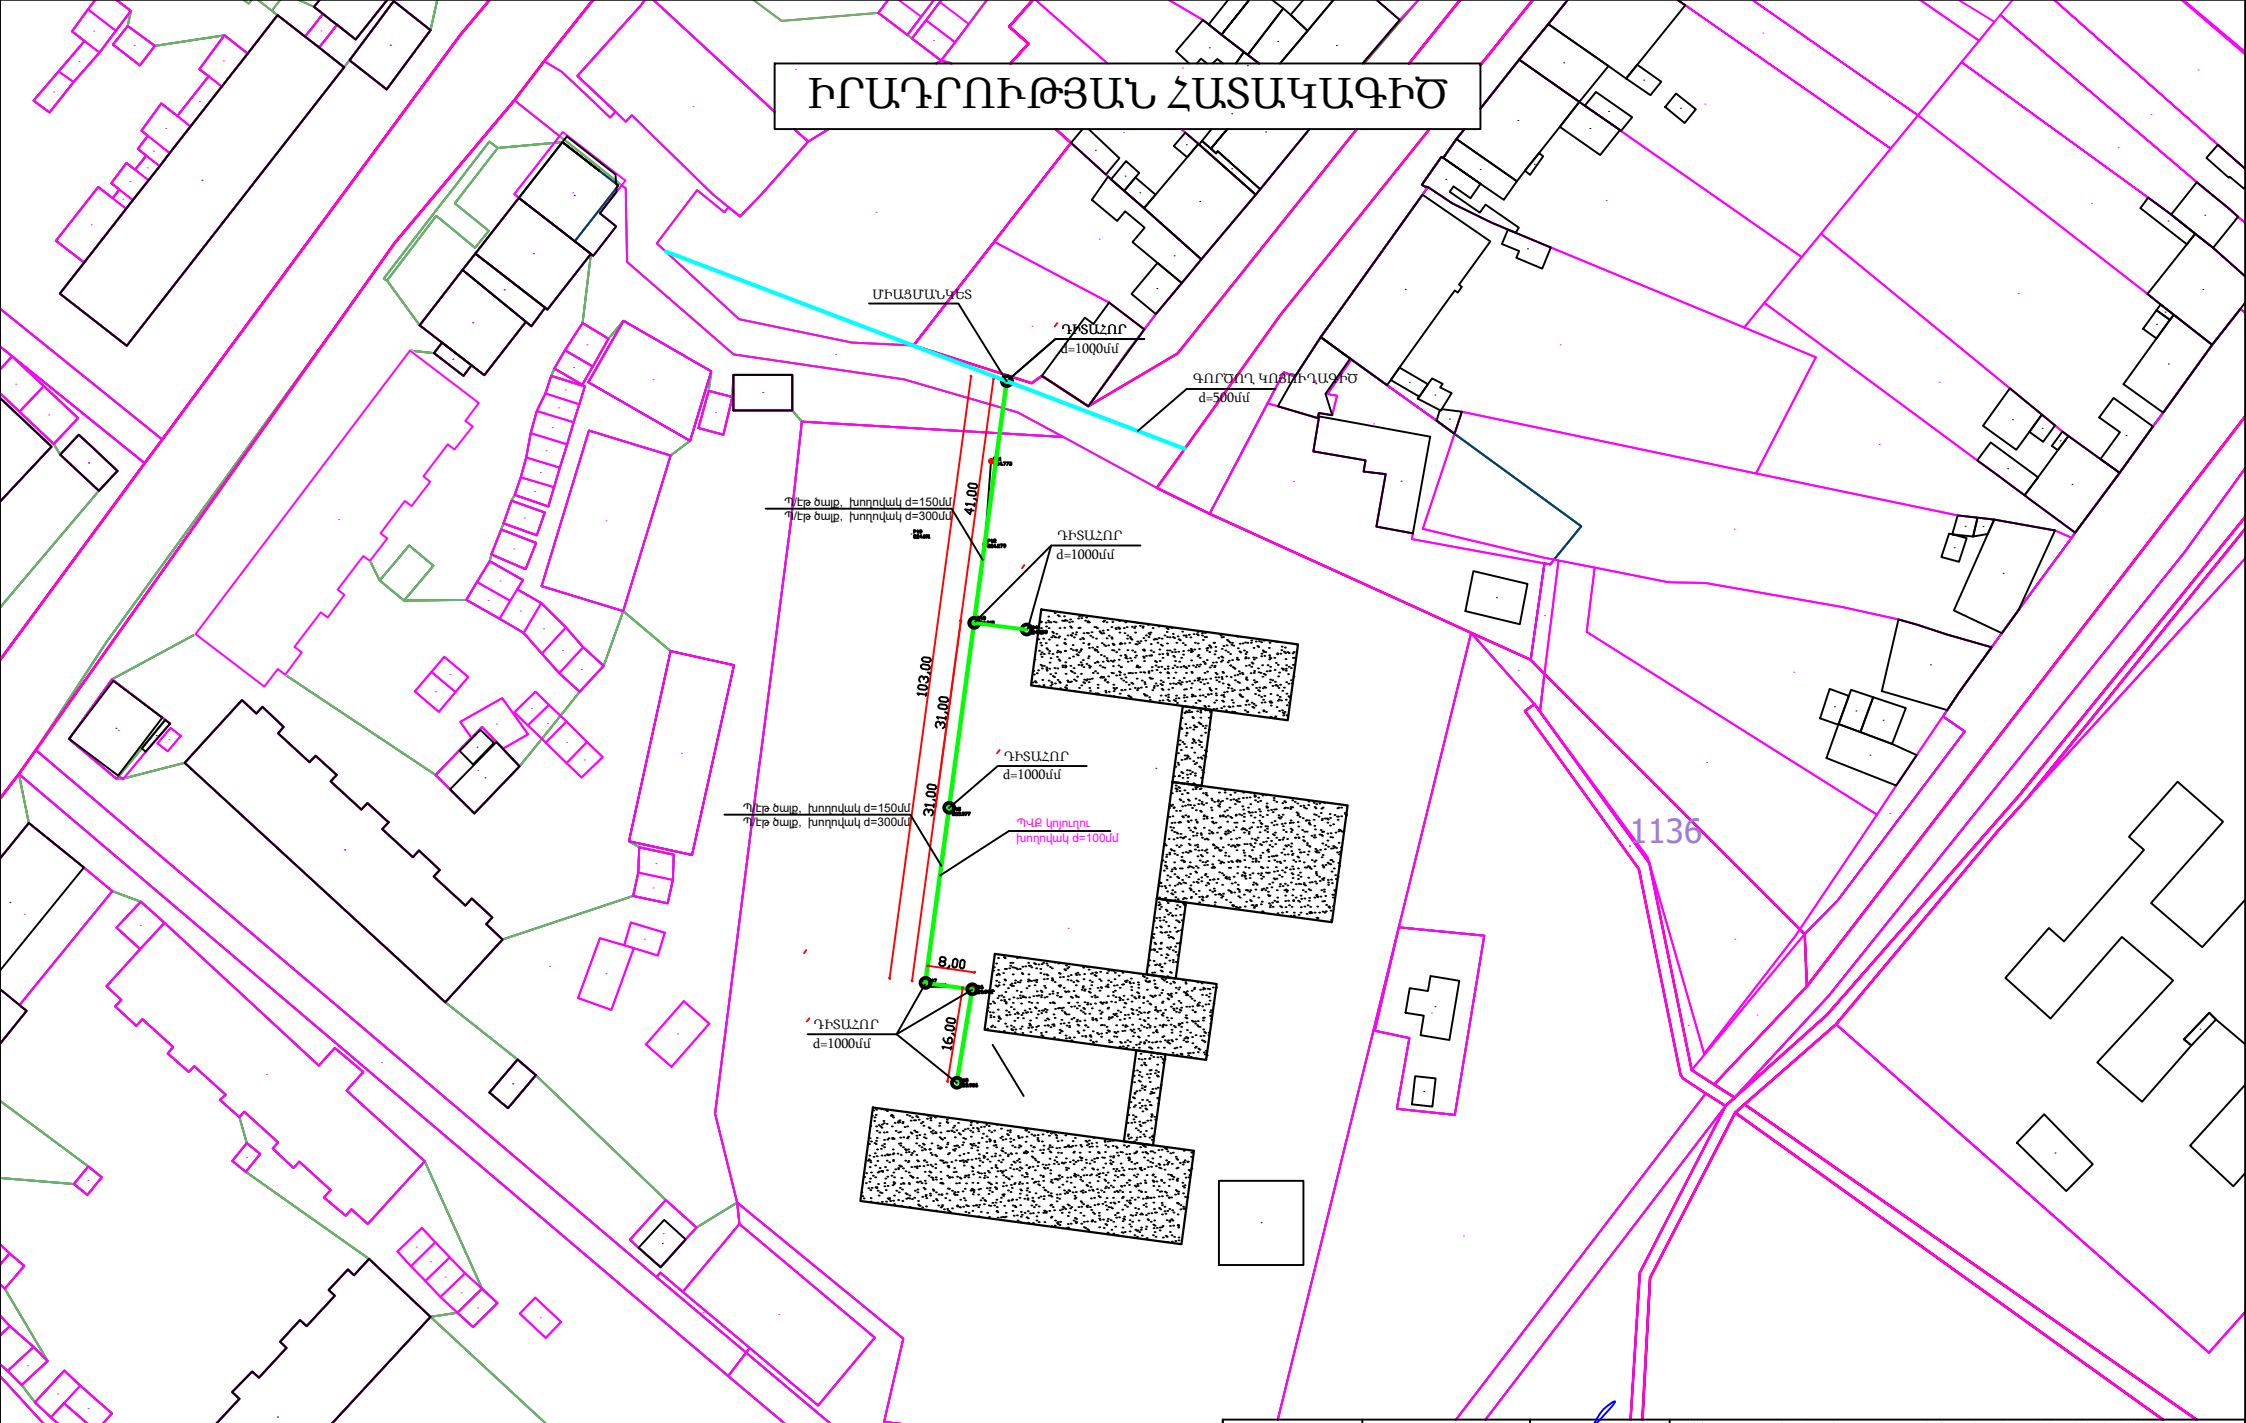

Տնօրեն	Գ. Եղիազարյան		<<ՀՀ Արարատի մարզի Արտաշատի Հ. Ճգնավորյանի անվան թիվ 5 հիմնական դպրոց>> ՊՈԱԿ-ի կոյուղու արտաքին ցանցի կառուցման աշխատանքների նախագիծ		
			Կառուցապատող՝ <<Արտաշատի Հ. Ճգնավորյանի անվան թիվ 5 հիմնական դպրոց>> ՊՈԱԿ	Փուլ	Թերթ	Թերթեր
Ճարտարապետ	Վահագ Սանոյան			Ա Ն	2	8
			Իրադրության հատակագիծ	<<Գ. Վ. ՇԻՆՆԱԽՆԱԳԻԾ>> Ս Պ Ը		