ԳԼԽԱՎՈՐ ՀԱՏԱԿԱԳԻԾ

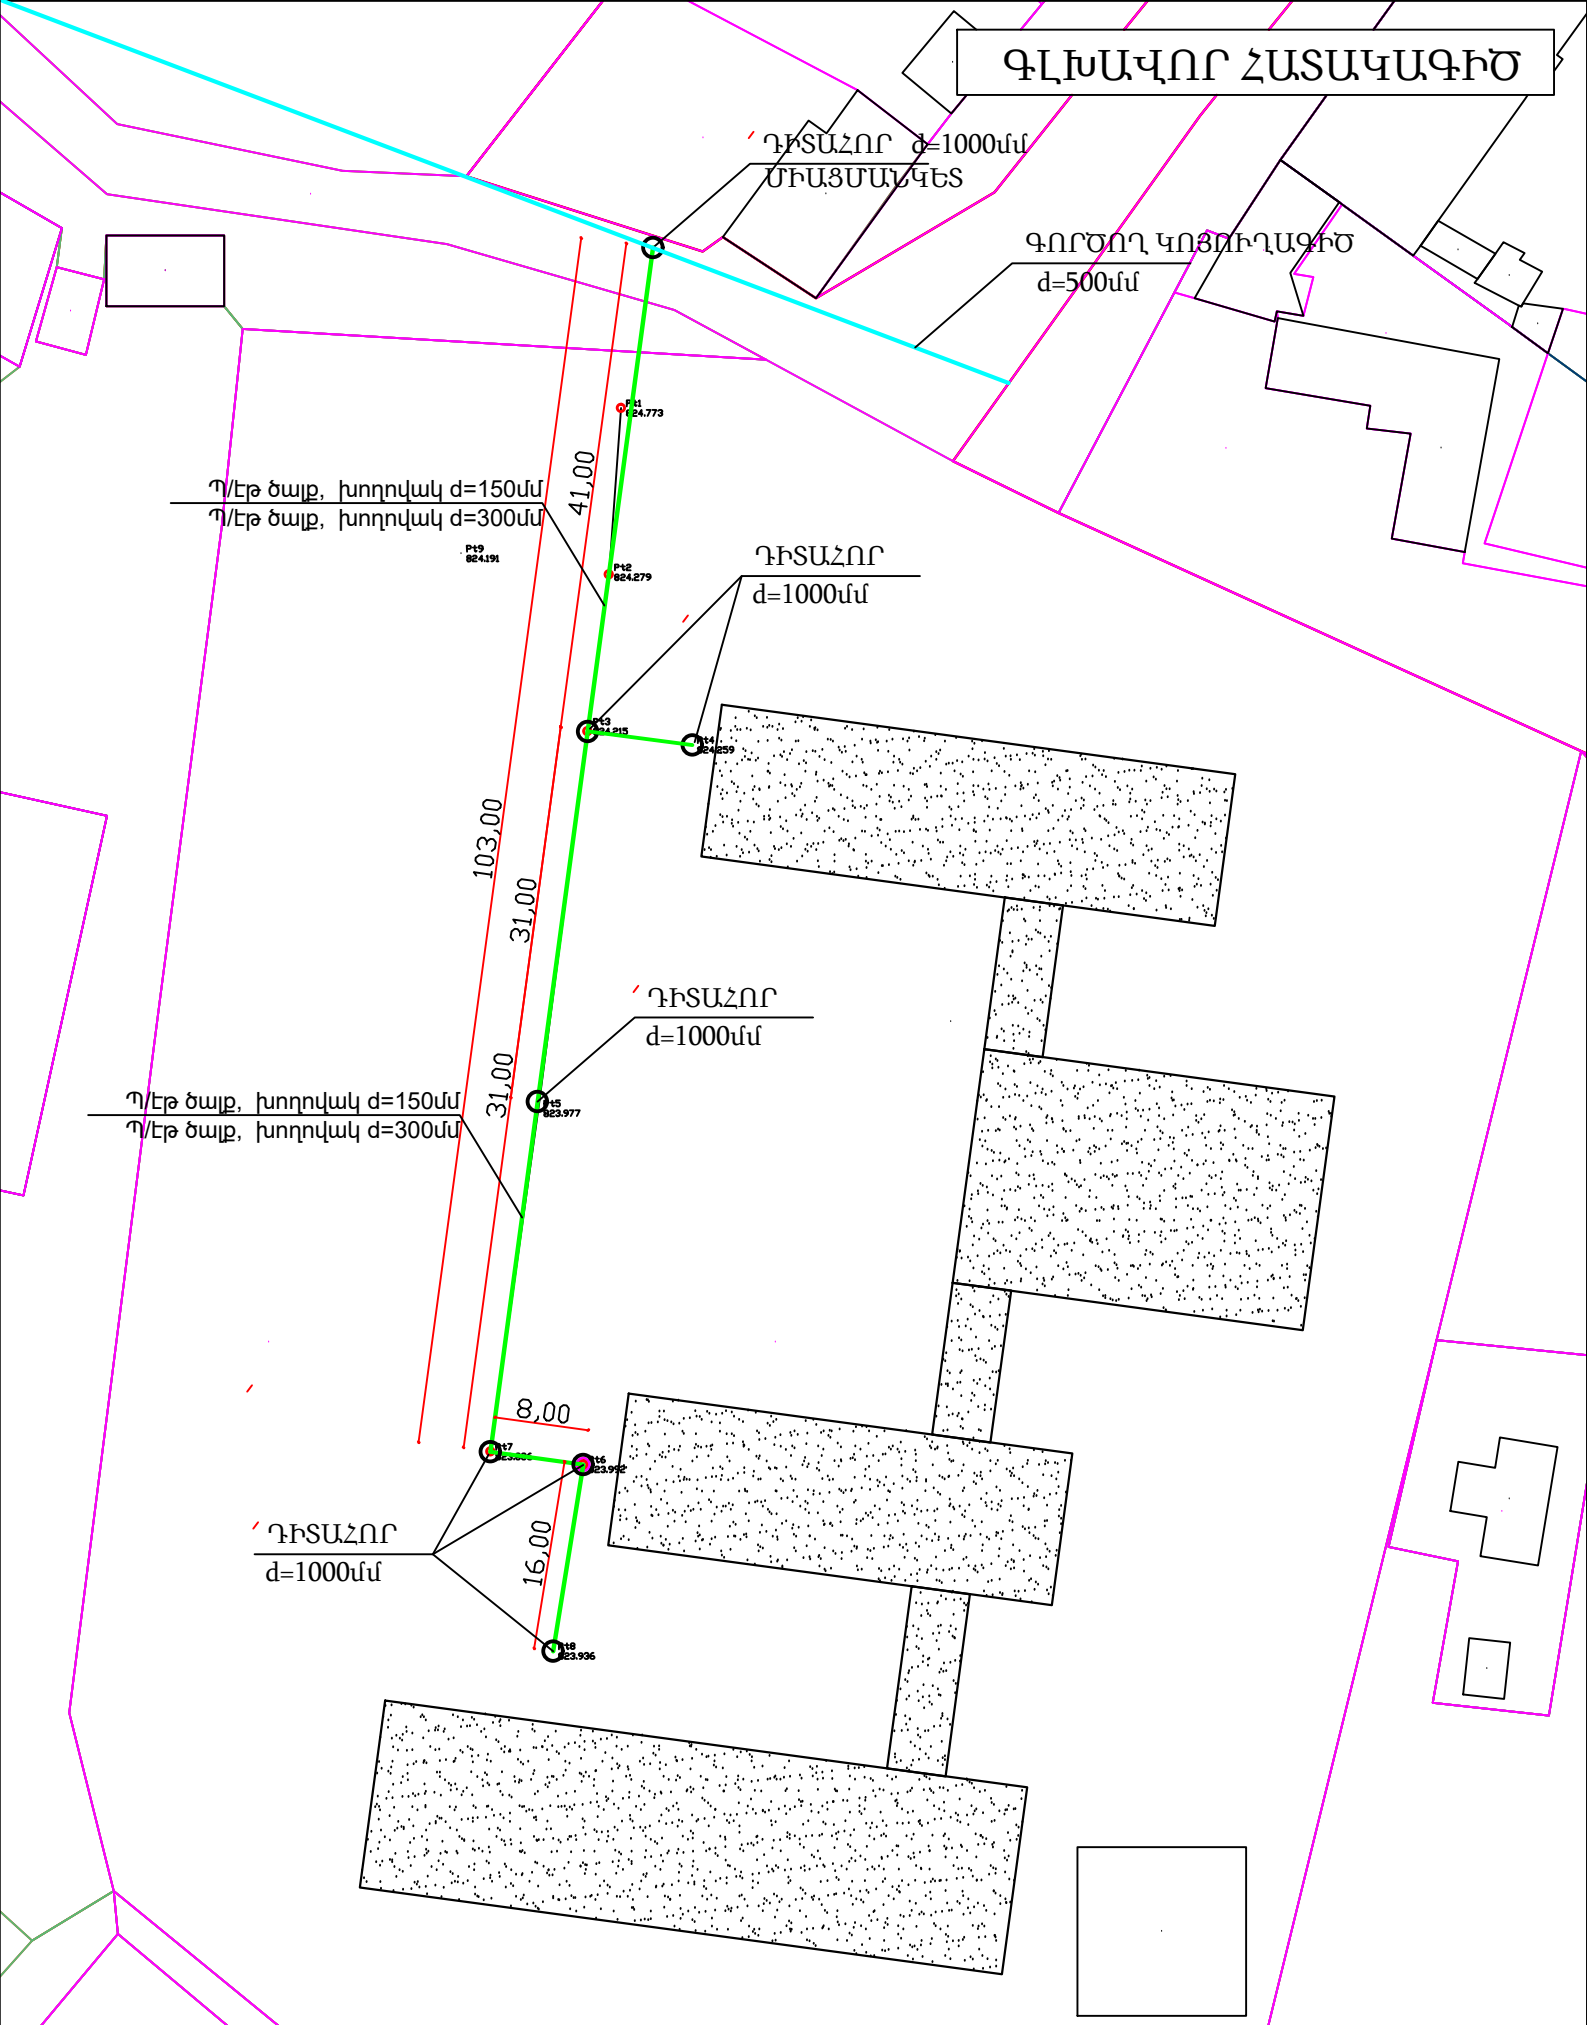

Տնօրեն	Գ. Եղիազարյան		<<ՀՀ Արարատի մարզի Արտաշատի Հ. Ճգնավորյանի անվան թիվ 5 հիմնական դպրոց>> ՊՈԱԿ-ի կոյուղու արտաքին ցանցի կառուցման աշխատանքների նախագիծ		
Ճարտարապետ	Վահագ Սահակյան		Կառուցապատող՝ <<Արտաշատի Հ. Ճգնավորյանի անվան թիվ 5 հիմնական դպրոց>> ՊՈԱԿ	Փուլ	Թերթ	Թերթեր
				Ա Ն	3	8
			Գլխավոր հատակագիծ	<<Գ. Վ. ՇԻՆՆԱԽԱԳԻԾ>> Ս Պ Ը		