


ԴԻՏԱՀՈՐԻ ԿՏՐՎԱԾՔ /1000x1600մմ/

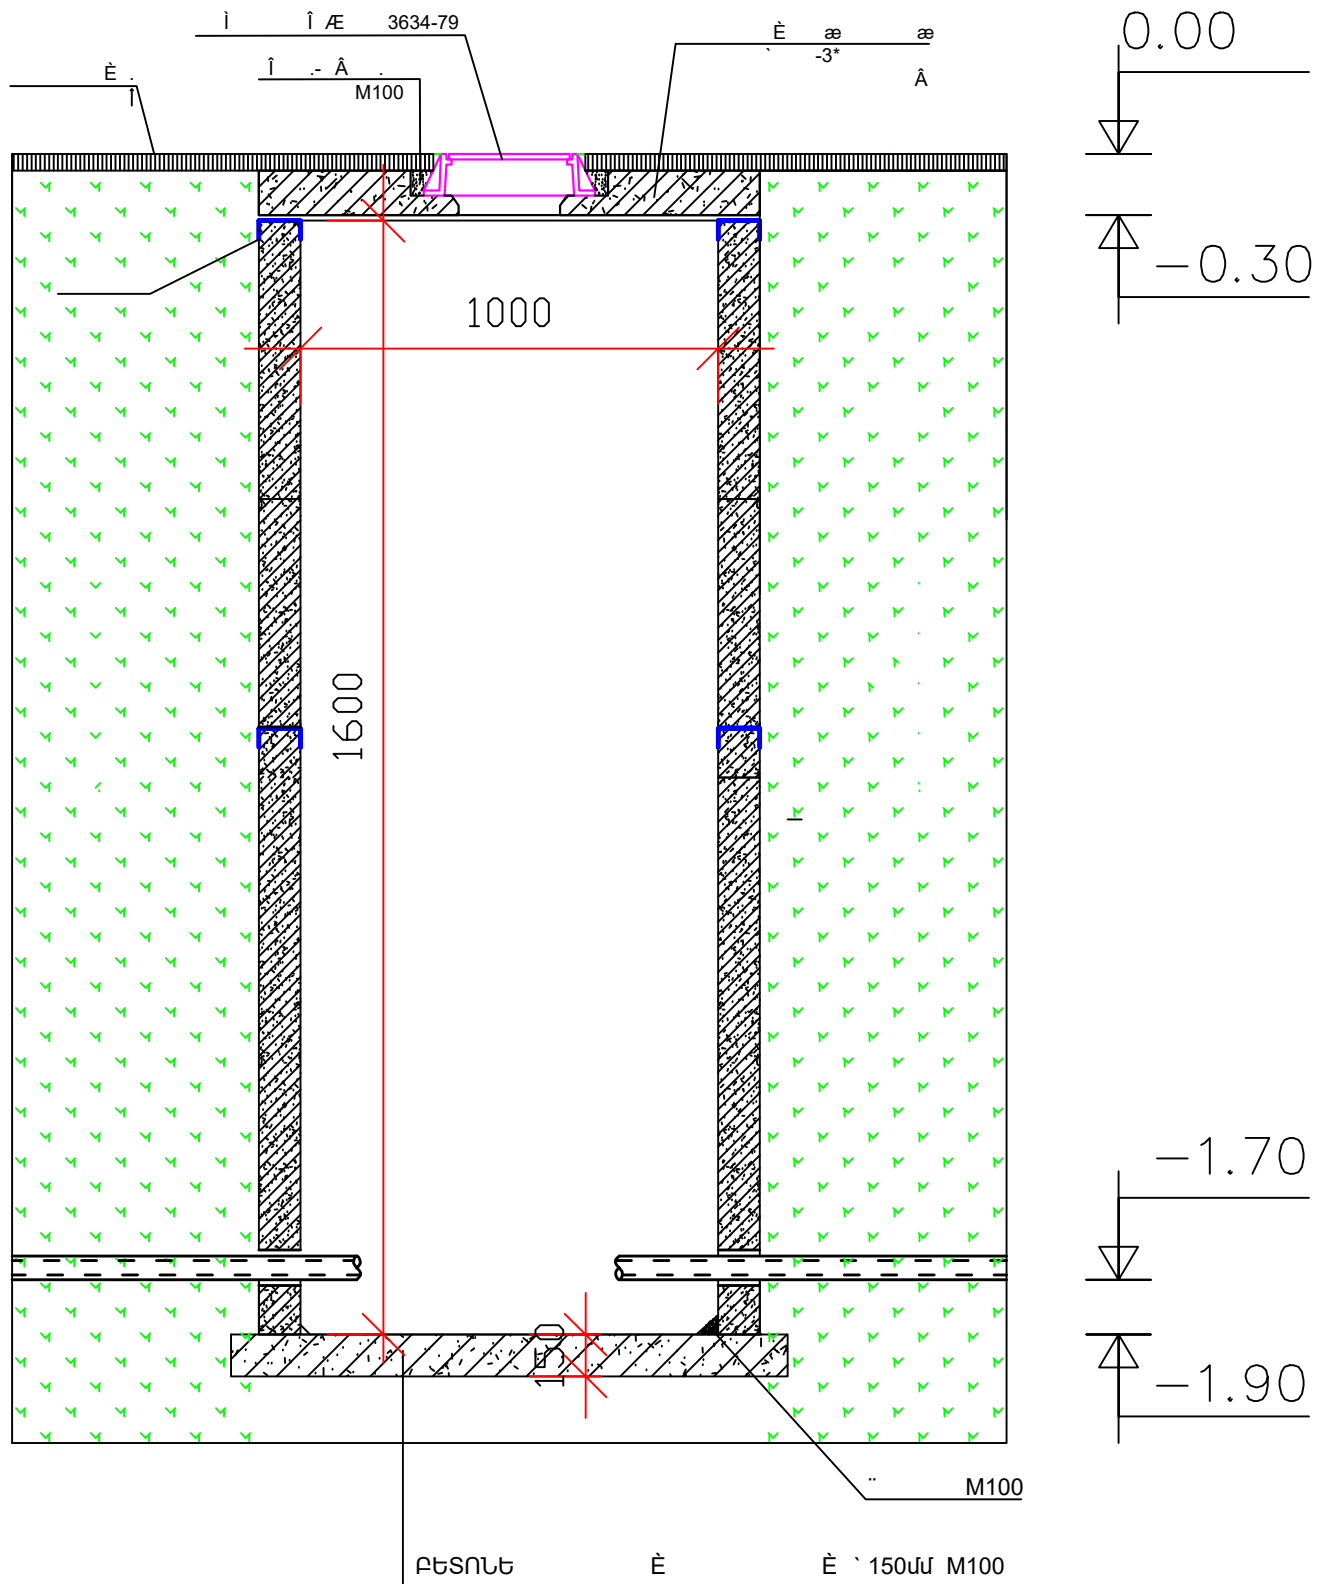

Տսօթն	Գ. Եղիազարյան		<<ՀՀ Արարատի մարզի Արտաշատի շ. ճգնափրյանի անվան թիվ 5 հիմնական դպրոց>> ՊՈԱԿ-ի կողմից արտաթիվ ցանկի կառուցման աշխատանքների նախագիծ			
Ճարտարապետ	Վահագ Սաֆյան		Կառուցապատող <<Արտաշատի շ. ճգնափրյանի անվան թիվ 5 հիմնական դպրոց>> ՊՈԱԿ	Փուլ	Թերթ	Թերթեր
				Ա Ն	8	8
			Դիտաւորի կտրվածք /1000x1600մմ/	<<Գ. Վ. ԵՂԻԱԶԱՐՅԱՆ>> Ա Ս Ը		