

ԲԱՑԱՏՐԱԳԻՐ

Սույն նախագծով նախատեսվում է Արմավիրի մարզի Ջանֆիդա համայնքի Վ. Սարգսյանի անվան մանկապարտեզի 0.4 կՎ և 0.22 կՎ մալուխագծերի վերակառուցում:

Նոր մալուխային գծերի կառուցման համար նախատեսվում է մանկապարտեզի խոհանոցում տեղադրել բաշխիչ պահարան՝ հալալրված PN և E հաղորդաձողերով: Նոր տեղադրվող արկղը անհրաժեշտ է հողանցել:

Անհրաժեշտ է հողանցել նաև նոր տեղադրվող մագնիսական թողարկիչը, որը նախատեսված է օդափոխության սարքավորումների աշխատանքի համար:

Հողանցման համար նախատեսվում է 25x4 մմ շերտավոր պողպատ, որը միանում է տարածքում գոյություն ունեցող հողանցման կոնտուրին:

Մանկապարտեզի բոլոր վարդակները, մեկստեղանի և երկստեղանի անջատիչները անհրաժեշտ է տեղադրել գետնից 1.8մ բարձրության վրա՝ համաձայն СП 76.13330.2016- 6.9.19 (СНИП 3.05.06-85) կետի:

Մանկապարտեզի բոլոր լուսատուների, մեկստեղանի և երկստեղանի անջատիչների սնուցումը իրականացվում է պատի մեջ՝ պաշտպանված ձկախողովակներով, իսկ վարդակներինը՝ ПВХ խողովակներով:


Սանհանգույցների լուսատուների սնուցումը իրականացվում է կախովի առաստաղների հետևում՝ պաշտպանված մետաղական ձկախողովակներով:

Մանկապարտեզի վերանորոգված խոհանոցում տեղակայվում է ջրատաքացուցիչ, որի պաշտպանման համար մոնտաժվում է 40Ա, 1Ֆ ավտոմատ անջատիչ:


էլ. մատակարարման նախագիծը կատարված է 1:100 մասշտաբի հատակագծերով:

ԱՇԽԱՏԱՆՔԱՅԻՆ ԳԾԱԳՐԵՐԻ ՑԱՆԿ

N	ԱՆՎԱՆՈՒՄ	ԹԵՐԹ
1	ԱՇԽԱՏԱՆՔԱՅԻՆ ԳԾԱԳՐԵՐԻ ՑԱՆԿ, ԲԱՑԱՏՐԱԳԻՐ ԵՎ ՊԱՅՄԱՆԱԿԱՆ ՆՇԱՆՆԵՐ	ԷՏ-1
2	0,4 կՎ և 0,22 կՎ ՄԱԼՈՒԽԱՅԻՆ ԳԾԵՐԻ ՄԻԱԳԾԱՆԻ ՍԽԵՄԱ: ԾԱՎԱԼԱԹԵՐԹ	ԷՏ-2
3	ՏԱՔԱՆՑՈՒՄ, ԱՌԱՋԻՆ ՀԱՐԿԻ ՀԱՏԱԿԱԳԻԾ, ՎԱՐՂԱԿՆԵՐԻ ԷԼԵԿՏՐԱՄԱՏԱԿԱՐԱՐՈՒՄ	ԷՏ-3
4	1-ԻՆ ՄԱՍՆԱՇԵՆՔ, ԱՌԱՋԻՆ ՀԱՐԿԻ ՀԱՏԱԿԱԳԻԾ, ՎԱՐՂԱԿՆԵՐԻ ԷԼԵԿՏՐԱՄԱՏԱԿԱՐԱՐՈՒՄ	ԷՏ-4
5	2-ՐԴ ՄԱՍՆԱՇԵՆՔ, ԱՌԱՋԻՆ ՀԱՐԿԻ ՀԱՏԱԿԱԳԻԾ, ՎԱՐՂԱԿՆԵՐԻ ԷԼԵԿՏՐԱՄԱՏԱԿԱՐԱՐՈՒՄ	ԷՏ-5
6	ՏԱՔԱՆՑՈՒՄ, ԱՌԱՋԻՆ ՀԱՐԿԻ ՀԱՏԱԿԱԳԻԾ, ԼՈՒՍԱԿՈՐՈՒԹՅՈՒՆ	ԷՏ-6
7	1-ԻՆ ՄԱՍՆԱՇԵՆՔ, ԱՌԱՋԻՆ ՀԱՐԿԻ ՀԱՏԱԿԱԳԻԾ, ԼՈՒՍԱԿՈՐՈՒԹՅՈՒՆ	ԷՏ-7
8	2-ՐԴ ՄԱՍՆԱՇԵՆՔ, ԱՌԱՋԻՆ ՀԱՐԿԻ ՀԱՏԱԿԱԳԻԾ, ԼՈՒՍԱԿՈՐՈՒԹՅՈՒՆ	ԷՏ-8

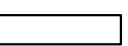ՊԱՅՄԱՆԱԿԱՆ ՆՇԱՆՆԵՐ		
ՏԵՍԱԿ	ՏԵՍՔ	ԲՆՈՒԹԱԳԻՐ
	Բաշխիչ պահարան	min 1600
	Մագնիսական թողարկիչ	40 Ա, 3Ֆազ
	Ջրատաքացուցիչ	1.5 կՎՏ, 1Ֆազ
	Անջատիչ երկբևեռ	16Ա, 1Ֆազ
	Անջատիչ միաբևեռ	16Ա, 1Ֆազ
	Վարդակ (1 տեղանոց)	16Ա, 1Ֆազ
	Լուսատու LED IP54	32 վՏ
	Լուսատու LED IP20	32 վՏ
	Լուսատու LED IP20	20 վՏ
	Լուսատու LED IP44	12 վՏ
	Լուսատու LED IP65	10 վՏ
	Լուսատու LED IP54	8 վՏ
	Լուսատու LED IP54	3 վՏ
	Ճյուղավորման տուփ	
	Հաղորդալար ՊՎՍ, մալուխ	
	Խողովակ	

ՆՊՃ	Ա. ԲԱԲԱՅԱՆ		ՀՀ ԱՐՄԱՎԻՐԻ ՄԱՐԶԻ ՋԱՆՖԻԴԱ ՀԱՄԱՅՆՔԻ Վ. ՍԱՐԳՍՅԱՆԻ ԱՆՎԱՆ ՄԱՆԿԱՊԱՐՏԵԶԻ ՀԻՄՆԱՆՈՐՈԳՄԱՆ ՆԱԽԱԳԻԾ			
ՏՆՕՐԵՆ	Ա. ԲԱԲԱՅԱՆ					
			ԷԼԵԿՏՐԱՏԵԽՆԻԿԱԿԱՆ ՄԱՍ	ՓՈՒԼ	ԹԵՐԹ	ԹԵՐԹԵՐ
				ԱՆ	ԷԼ-1	8
			ԱՇԽԱՏԱՆՔԱՅԻՆ ԳԾԱԳՐԵՐԻ ՑԱՆԿ, ԲԱՑԱՏՐԱԳԻՐ ԵՎ ՊԱՅՄԱՆԱԿԱՆ ՆՇԱՆՆԵՐ		«Բաբայան-ԼԱՏ Նախագիծ» ՍՊԸ	


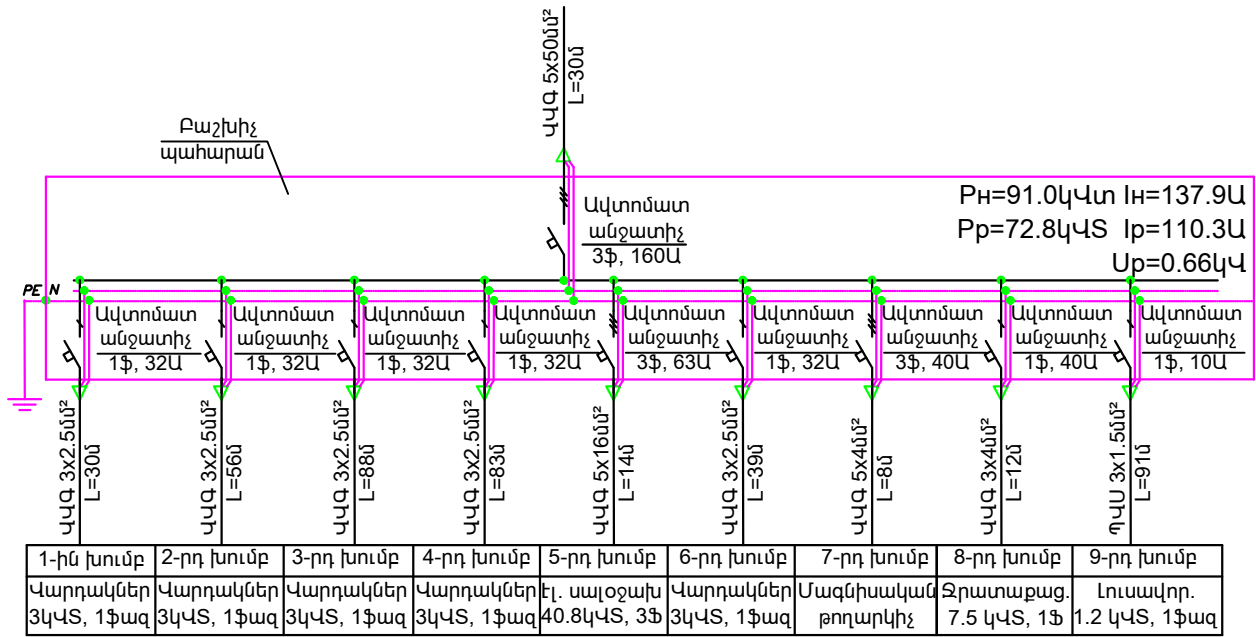


ԾԱՎԱԼԱԹԵՐԹ				
<<	ԱՆՎԱՆՈՒՄ	ԲՆՈՒԹԱԳԻՐ	Չ/Մ	ՔԱՆԱԿ
1	2	3	4	5
	Բաշխիչ պահարան			
1	Ուժային արկղ համալրված PN և E հաղորդաձողերով	600*600*150մմ	հատ	1
2	Ավտոմատ անջատիչ	160Ա 3Ֆ	հատ	1
3	Ավտոմատ անջատիչ	63Ա 3Ֆ	հատ	1
4	Ավտոմատ անջատիչ	40Ա 3Ֆ	հատ	1
5	Ավտոմատ անջատիչ	40Ա 1Ֆ	հատ	1
6	Ավտոմատ անջատիչ	32Ա 1Ֆ	հատ	5
7	Ավտոմատ անջատիչ	10Ա 1Ֆ	հատ	1
8	Հաղորդաձող պղնձե	30x5 L=400մմ	հատ	3
9	Din-քանոն		մ	0,40
10	Շերտավոր պողպատ 25x4մմ		մ	10,0
11	0.4 կՎ ուժային մալուխ պղնձե	ՎՎԳ-5x50մմ²	մ	30,0
12	Պղնձե ծայրակալներ մալուխի համար	50մմ²	հատ	10
13	0.4 կՎ ուժային մալուխ պղնձե	ՎՎԳ-5x16մմ²	մ	14,0
14	Պղնձե ծայրակալներ մալուխի համար	16մմ²	հատ	10
15	0.4 կՎ ուժային մալուխ պղնձե	ՎՎԳ-5x4մմ²	մ	8,0
16	0.22 կՎ ուժային մալուխ պղնձե	ՎՎԳ-3x4մմ²	մ	12,0
17	Պղնձե ծայրակալներ մալուխի համար	4մմ²	հատ	16
18	0.22 կՎ ուժային մալուխ պղնձե	ՎՎԳ-3x2.5մմ²	մ	296,0
19	Պղնձե ծայրակալներ մալուխի համար	2.5մմ²	հատ	30
20	0.22 կՎ պղնձե հաղորդալար	ՊՎՍ-3x1.5մմ²	մ	88,0
21	Պղնձե ծայրակալներ մալուխի համար	1.5մմ²	հատ	3
22	0.22 կՎ պղնձե հաղորդալար	ՊՎՍ-3x0.5մմ²	մ	260,0
23	Լուսատուի տեղադրում IP20	32 վՏ	հատ	18
24	Լուսատուի տեղադրում IP54	32 վՏ	հատ	4
25	Լուսատուի տեղադրում IP20	20 վ Տ	հատ	15
26	Լուսատուի տեղադրում IP44	12 վՏ	հատ	10
27	Լուսատուի տեղադրում IP65	10 վ Տ	հատ	1
28	Լուսատուի տեղադրում IP54	8 վՏ	հատ	4
29	Լուսատուի տեղադրում IP54	3 վՏ	հատ	9
30	Անջատիչ երկստեղանի	16Ա	հատ	4
31	Անջատիչ մեկստեղանի	16Ա	հատ	13
32	Միաֆազ վարդակ	16Ա	հատ	28
33	Ճյուղավորման տուփ քառաբևեռ		հատ	44
34	Պոլիէթիլենային խողովակ մալուխի համար	Ø125x6.1 մմ	մ	5,0

1	2	3	4	5
35	Խողովակի ամրակալ		հատ	10
36	Խողովակի 90° անկյուն		հատ	2
37	Խողովակի T-աձև անկյուն		հատ	1
38	ՈՒՅ խողովակ մալուխի համար	Ø50 մմ	զծմ	15,0
39	Խողովակի ամրակալ		հատ	30
40	Խողովակի 90° անկյուն		հատ	2
41	Խողովակի T-աձև անկյուն		հատ	3
42	ՈՒՅ խողովակ մալուխի համար	Ø40 մմ	զծմ	15,0
43	Խողովակի ամրակալ		հատ	30
44	Խողովակի 90° անկյուն		հատ	1
45	Խողովակի T-աձև անկյուն		հատ	1
46	ՈՒՅ խողովակ մալուխի համար	Ø32 մմ	զծմ	12,0
47	Խողովակի ամրակալ		հատ	24
48	Խողովակի 90° անկյուն		հատ	3
49	ՈՒՅ խողովակ մալուխի համար	Ø20 մմ	զծմ	178,0
50	Խողովակի ամրակալ		հատ	356
51	Խողովակի 90° անկյուն		հատ	28
52	Ճկախողովակ մալուխի համար	Ø25 մմ	զծմ	15,0
53	Խողովակի ամրակալ		հատ	30
54	Խողովակի 90°-ի անկյուն		հատ	4
55	Խողովակի T-աձև անկյուն		հատ	4
56	Ճկախողովակ մալուխի համար	Ø20 մմ	զծմ	285,0
57	Խողովակի ամրակալ		հատ	570
58	Խողովակի 90°-ի անկյուն		հատ	36
59	Ճկախողովակ մետաղական (металлорукав) մալուխի համար IP 65	Ø20 մմ	զծմ	23,0
60	Ճկախողովակի ամրակալ		հատ	46
61	Ճկախողովակի միացուցիչ (металлорукав-коробка)		հատ	3
62	Ճկախողովակի 90°-ի անկյուն		հատ	4


ՆԳՃ	Ա. ԲԱԲՅԱՆ		<< ԱՐՄԱԿԻՐԻ ՄԱՐԶԻ ԶԱՆՖԻՂԱ ՀԱՄԱՅՆՔԻ Վ. ՍԱՐԳՍՅԱՆԻ ԱՆՎԱՆ ՄԱՆԿԱՊԱՐՏԶԻ ՀԻՄՆԱՆՈՐՈՂՈՍԱՆ ՆԱԽԱԳԻԾ		
ՏՆՕՐԵՆ	Ա. ԲԱԲՅԱՆ				
			ԷԼԵԿՏՐՈՍԵՆՆԻԿԱԿԱՆ ՄԱՍ	ՓՈՒԼ	ԹԵՐԹ
				ԱՆ	ԷԼ-2
			0,4 կՎ և 0,22 կՎ ՄԱՆՈՒՄԱՅԻՆ ԳԾԵՐԻ ՄԻԱԳԾԱՆԻ ՍԽԵՄԱ: ԾԱՎԱԼԱԹԵՐԹ	 <<Բաբայան-ԼԱՏ նախագիծ>> ՍՊԸ	

SUP UN3NHU
ZUSUYUGHID 0.000 NHCHUH U 1:100

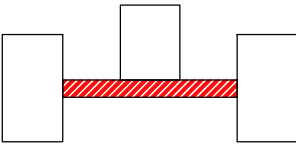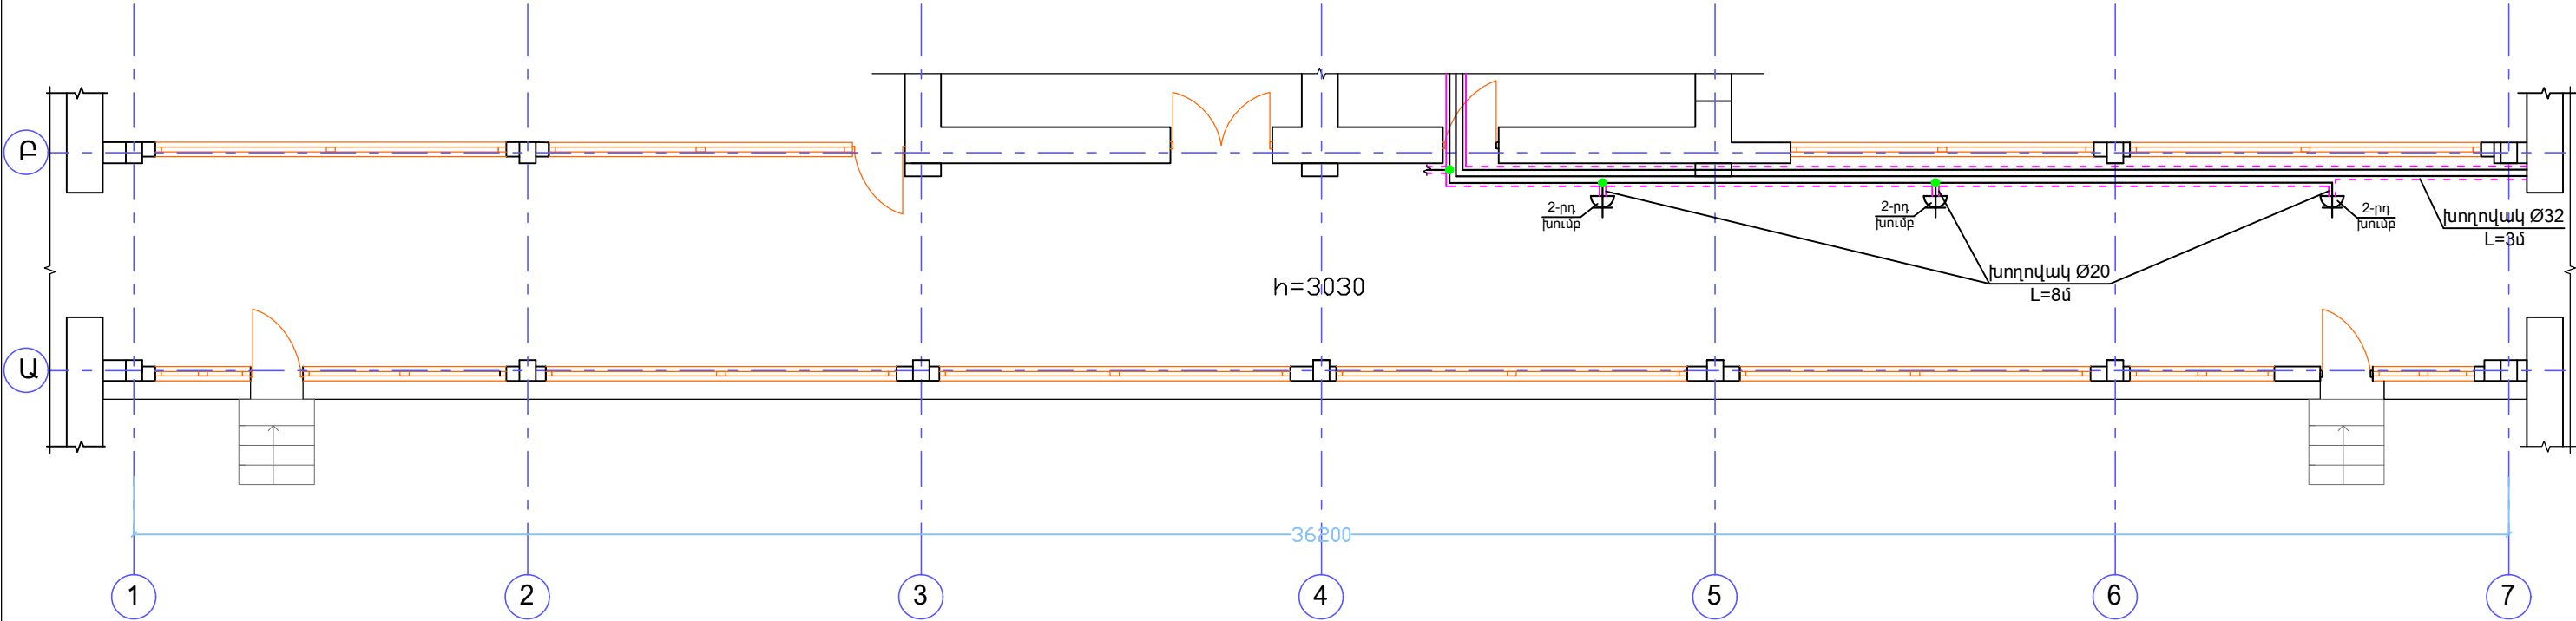


ՆԳՃ	Ա. ԲԱԲԱՅԱՆ		ՀՀ ԱՐՄԱՎԻՐԻ ՄԱՐԶԻ ԶԱՆՖԻՂԱ ՀԱՄԱՅՆՔԻ Վ. ՍԱՐԳՍՅԱՆԻ ԱՆՎԱՆ ՄԱՆԿԱԴՐՈՐՏԶԻ ՀԻՄՆԱՆՈՐՈՂՈՒՄԱՆ ՆԱԽԱԳԻԾ			
ՏՆՕՐԵՆ	Ա. ԲԱԲԱՅԱՆ					
			ԷԼԵԿՏՐԱՏԵԽՆԻԿԱԿԱՆ ՄԱՍ	ՓՈՒԼ	ԹԵՐԹ	ԹԵՐԹԵՐ
				ԱՆ	ԷԼ-3	8
			ՏԱՔԱՆՑՈՒՄ, ԱՌԱՋԻՆ ՀԱՐԿԻ ՀԱՏԱԿԱԳԻԾ, ԿԱՐԴԱԿՆԵՐԻ ԷԼԵԿՏՐԱՄԱՏԱԿԱՐԱՐՈՒՄ		 «Բաբայան-ԼԱՏ նախագիծ» ՍՊԸ	

1-ԻՆ ՄԱՍՆԱՇԵՆՔ
ՀԱՏԱԿԱԳԻԾ 0.000 ՆԻՇՈՒՄ Մ 1:100

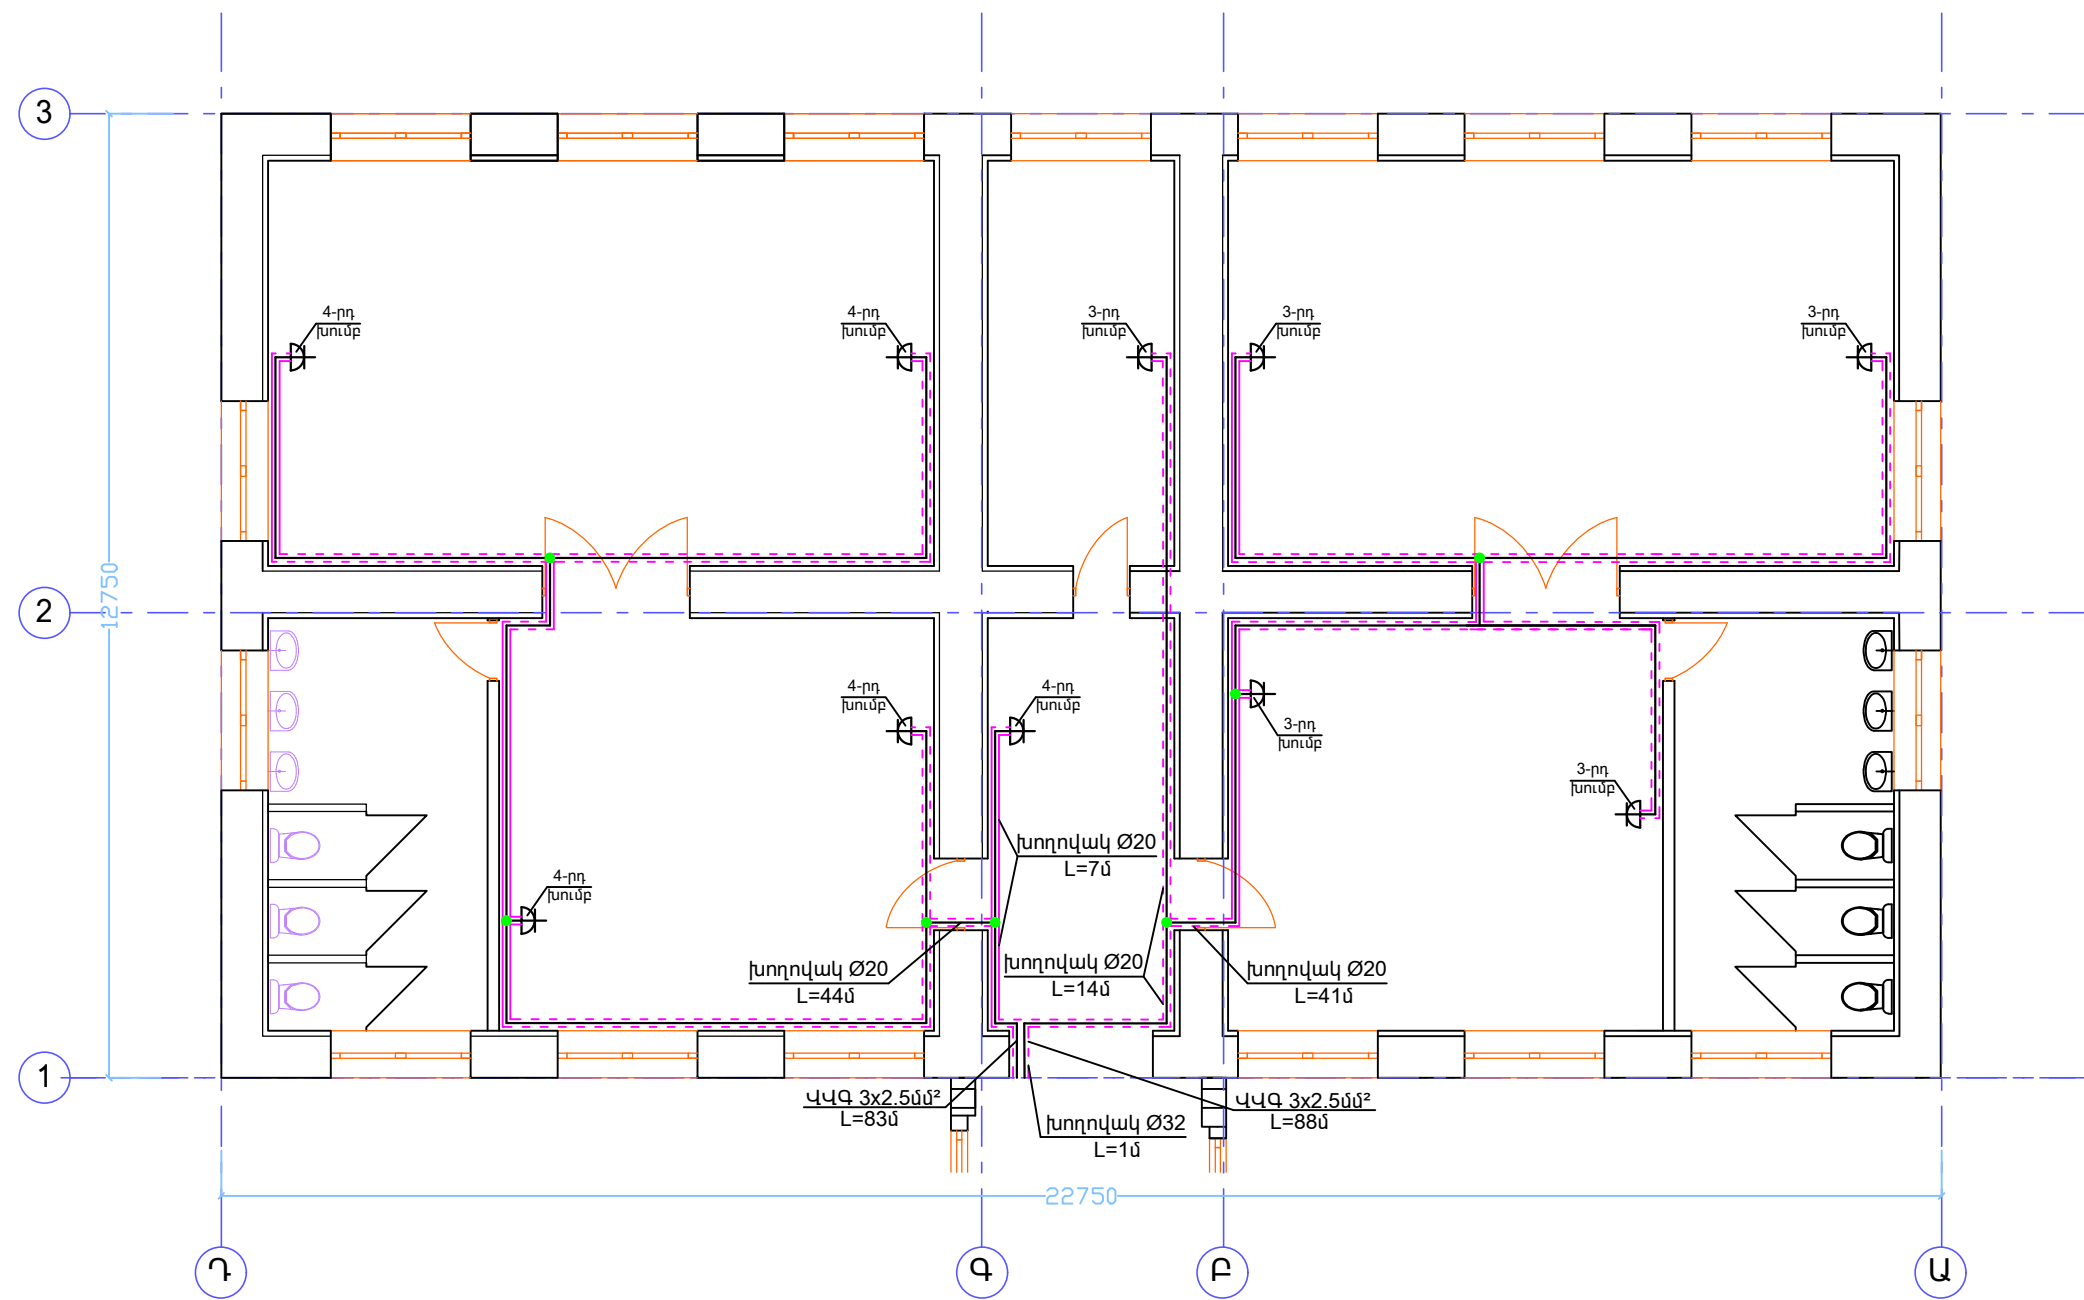


ՆՊՃ	Ա. ԲԱԲԱՅԱՆ		ՀՀ ԱՐԽԱԿԻՐԻ ՄԱՐԶԻ ԶԱՆՖԻՂԱ ՀԱՄԱՅՆՔԻ Վ. ՍԱՐԳՍՅԱՆԻ ԱՆՎԱՆ ՄԱՆԿԱԳԱՐՏԵԶԻ ՀԻՄՆԱՆՈՐՈՂՈՒՄԱՆ ՆԱԽԱԳԻԾ		
ՏՆՕՐԵՆ	Ա. ԲԱԲԱՅԱՆ				
			ԷԼԵԿՏՐԱՏԵԽՆԻԿԱԿԱՆ ՄԱՍ	ՓՈՒԼ	ԹԵՐԹ
				ԱՆ	ԷԼ-4
			1-ԻՆ ՄԱՍՆԱՇԵՆՔ, ԱՌԱՋԻՆ ՀԱՐԿԻ ՀԱՏԱԿԱԳԻԾ, ՎԱՐԴԱԿՆԵՐԻ ԷԼԵԿՏՐԱՄԱՍՏԱԿԱՐԱՐՈՒՄ	8	
					
				«Բաբայան-ԷԼՏ» ՍՊԸ	

2-ՐԴ ՄԱՍՆԱՇԵՆՔ
ՀԱՏԱԿԱԳԻԾ 0.000 ՆԻՇՈՒՄ Մ 1:100

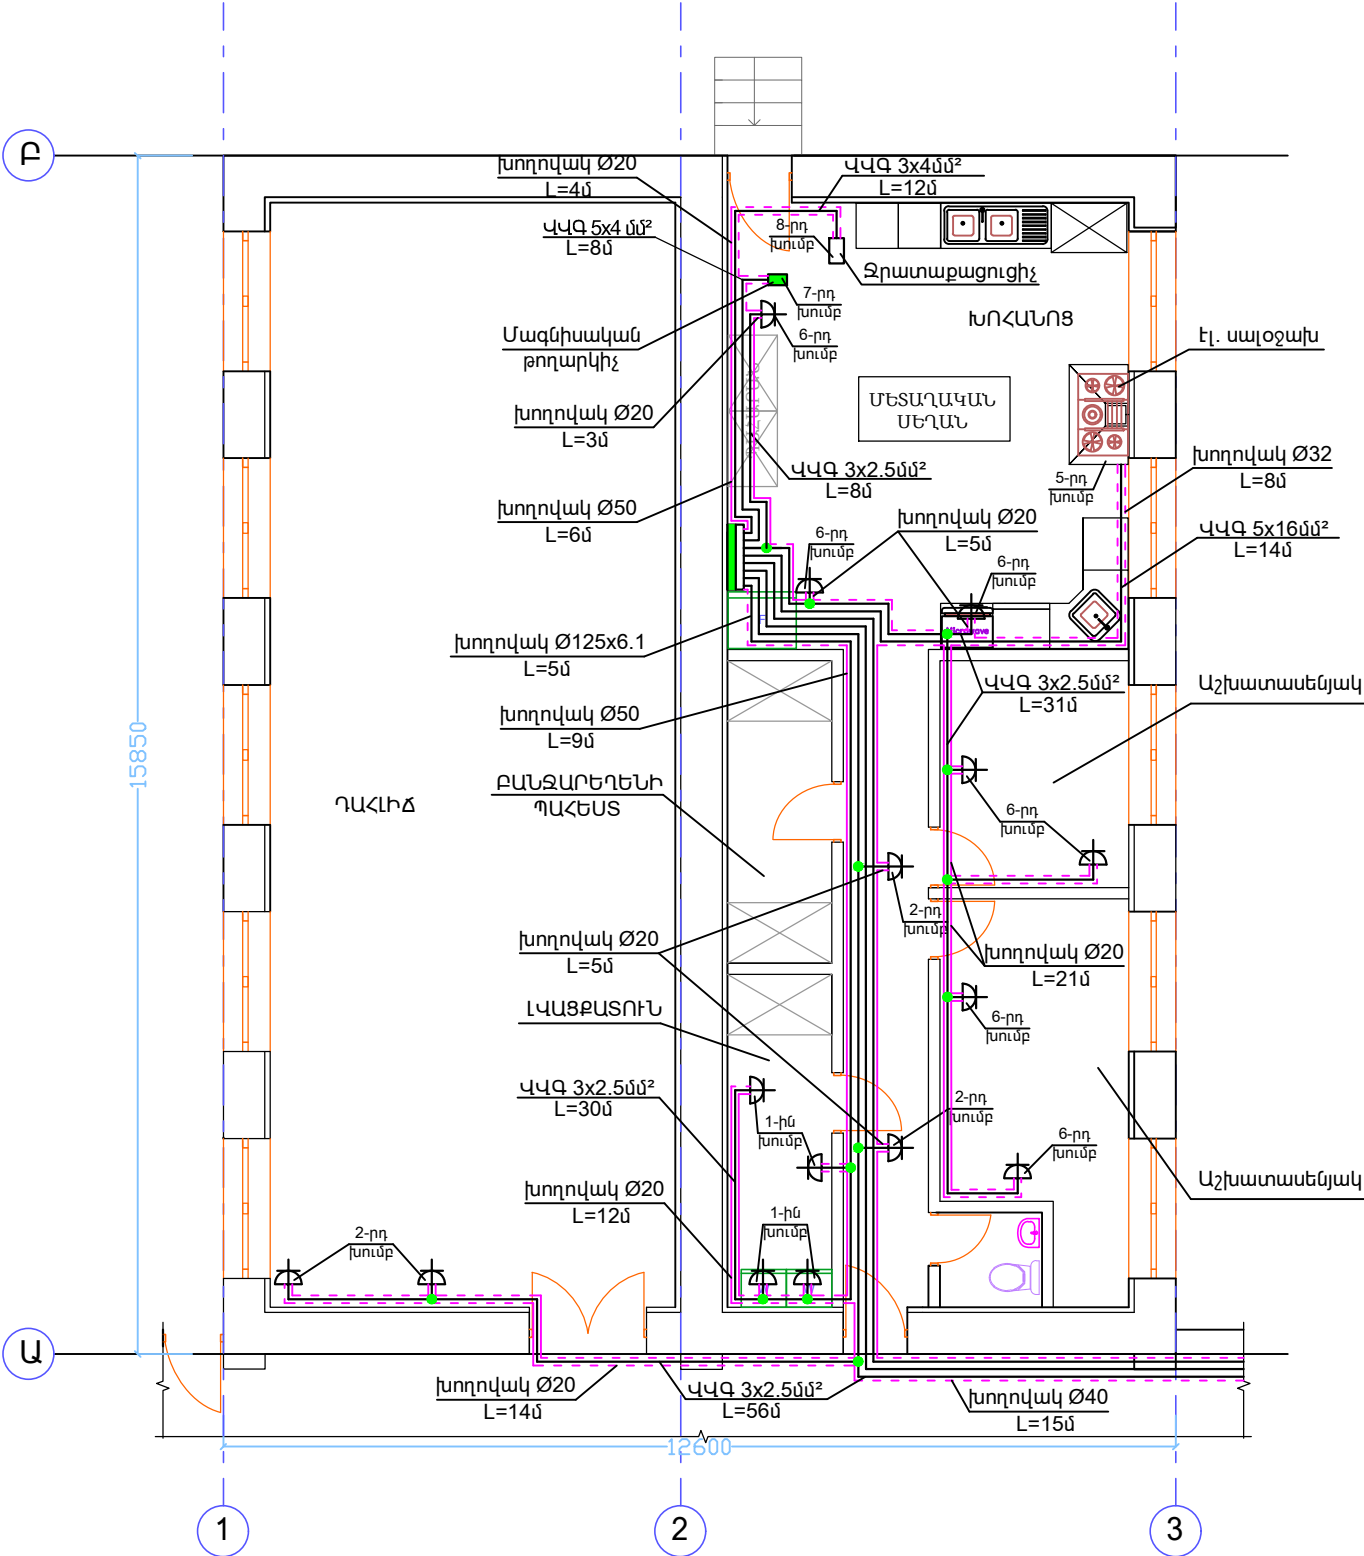



ՆԳՃ	Ա. ԲԱԲՈՅԱՆ		ՀՀ ԱՐԽԱԿԻՐԻ ՄԱՐԶԻ ԶԱՆՖԻՂԱ ՀԱՄԱՅՆՔԻ Վ. ՍԱՐԳՍՅԱՆԻ ԱՆՎԱՆ ՄԱՆԿԱԳԱՐՏԵԶԻ ՀԻՄՆԱՆՈՐՈՂՈՒՄԱՆ ՆԱԽԱԳԻԾ		
ՏՆՕՐԵՆ	Ա. ԲԱԲՈՅԱՆ				
			ԷԼԵԿՏՐԱՏԵԽՆԻԿԱԿԱՆ ՄԱՍ	ՓՈՒԼ	ԹԵՐԹ
				ԱՆ	ԷԼ-5
			2-ՐԴ ՄԱՍՆԱՇԵՆՔ, ԱՌԱՋԻՆ ՀԱՐԿԻ ՀԱՏԱԿԱԳԻԾ, ՎԱՐԴԱԿՆԵՐԻ ԷԼԵԿՏՐԱՄԱՍՏԱԿԱՐԱՐՈՒՄ	 «Բաբայան-ԼՍՏ Նախագիծ» ՍՊԸ	

SUP UN3NHU
ZUSUYUGHO 0.000 NHCHU U 1:100

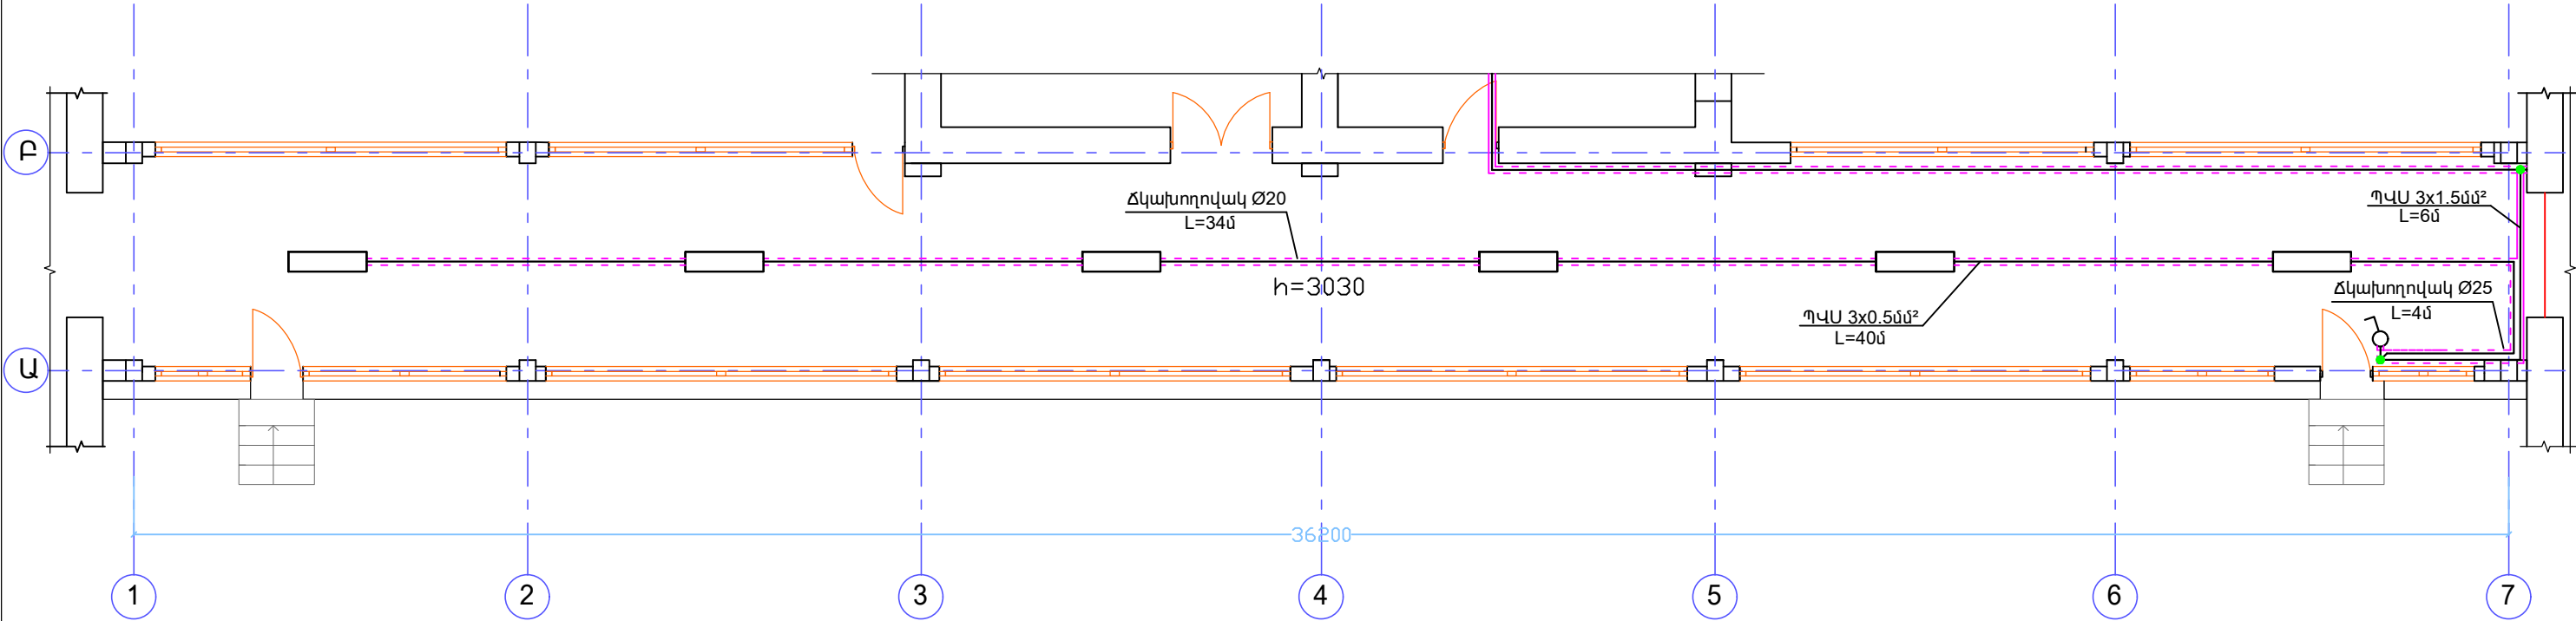



ՆԳՃ	Ա. ԲԱՐԱՅԱՆ		ՀՀ ԱՐՄԱՎԻՐԻ ՄԱՐԶԻ ԶԱՆՖԻԴԱ ՀԱՄԱՅՆՔԻ Վ. ՍԱՐԳՍՅԱՆԻ ԱՆՎԱՆ ՄԱՆԿԱԴԱՐՏԵԶԻ ՀԻՄՆԱՆՈՐՈՂՈՒՄԱՆ ՆԱԽԱԳԻԾ			
ՏՆՕՐԵՆ	Ա. ԲԱՐԱՅԱՆ					
			ԷԼԵԿՏՐՈՏԵԽՆԻԿԱԿԱՆ ՄԱՍ	ՓՈՒԼ	ԹԵՐԹ	ԹԵՐԹԵՐ
				ԱՆ	ԷԼ-6	8
			ՏԱՔԱՆՑՈՒՄ, ԱՐԱՋԻՆ ՀԱՐԿԻ ՀԱՏԱԿԱԳԻԾ, ԼՈՒՍԱՎՈՐՈՒԹՅՈՒՆ	 «Բաբայան-ԼՍՏ նախագիծ» ՍՊԸ		


1-ԻՆ ՄԱՍՆԱՇԵՆՔ
ՀԱՏԱԿԱԳԻԾ 0.000 ՆԻՇՈՒՄ Մ 1:100

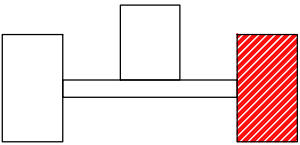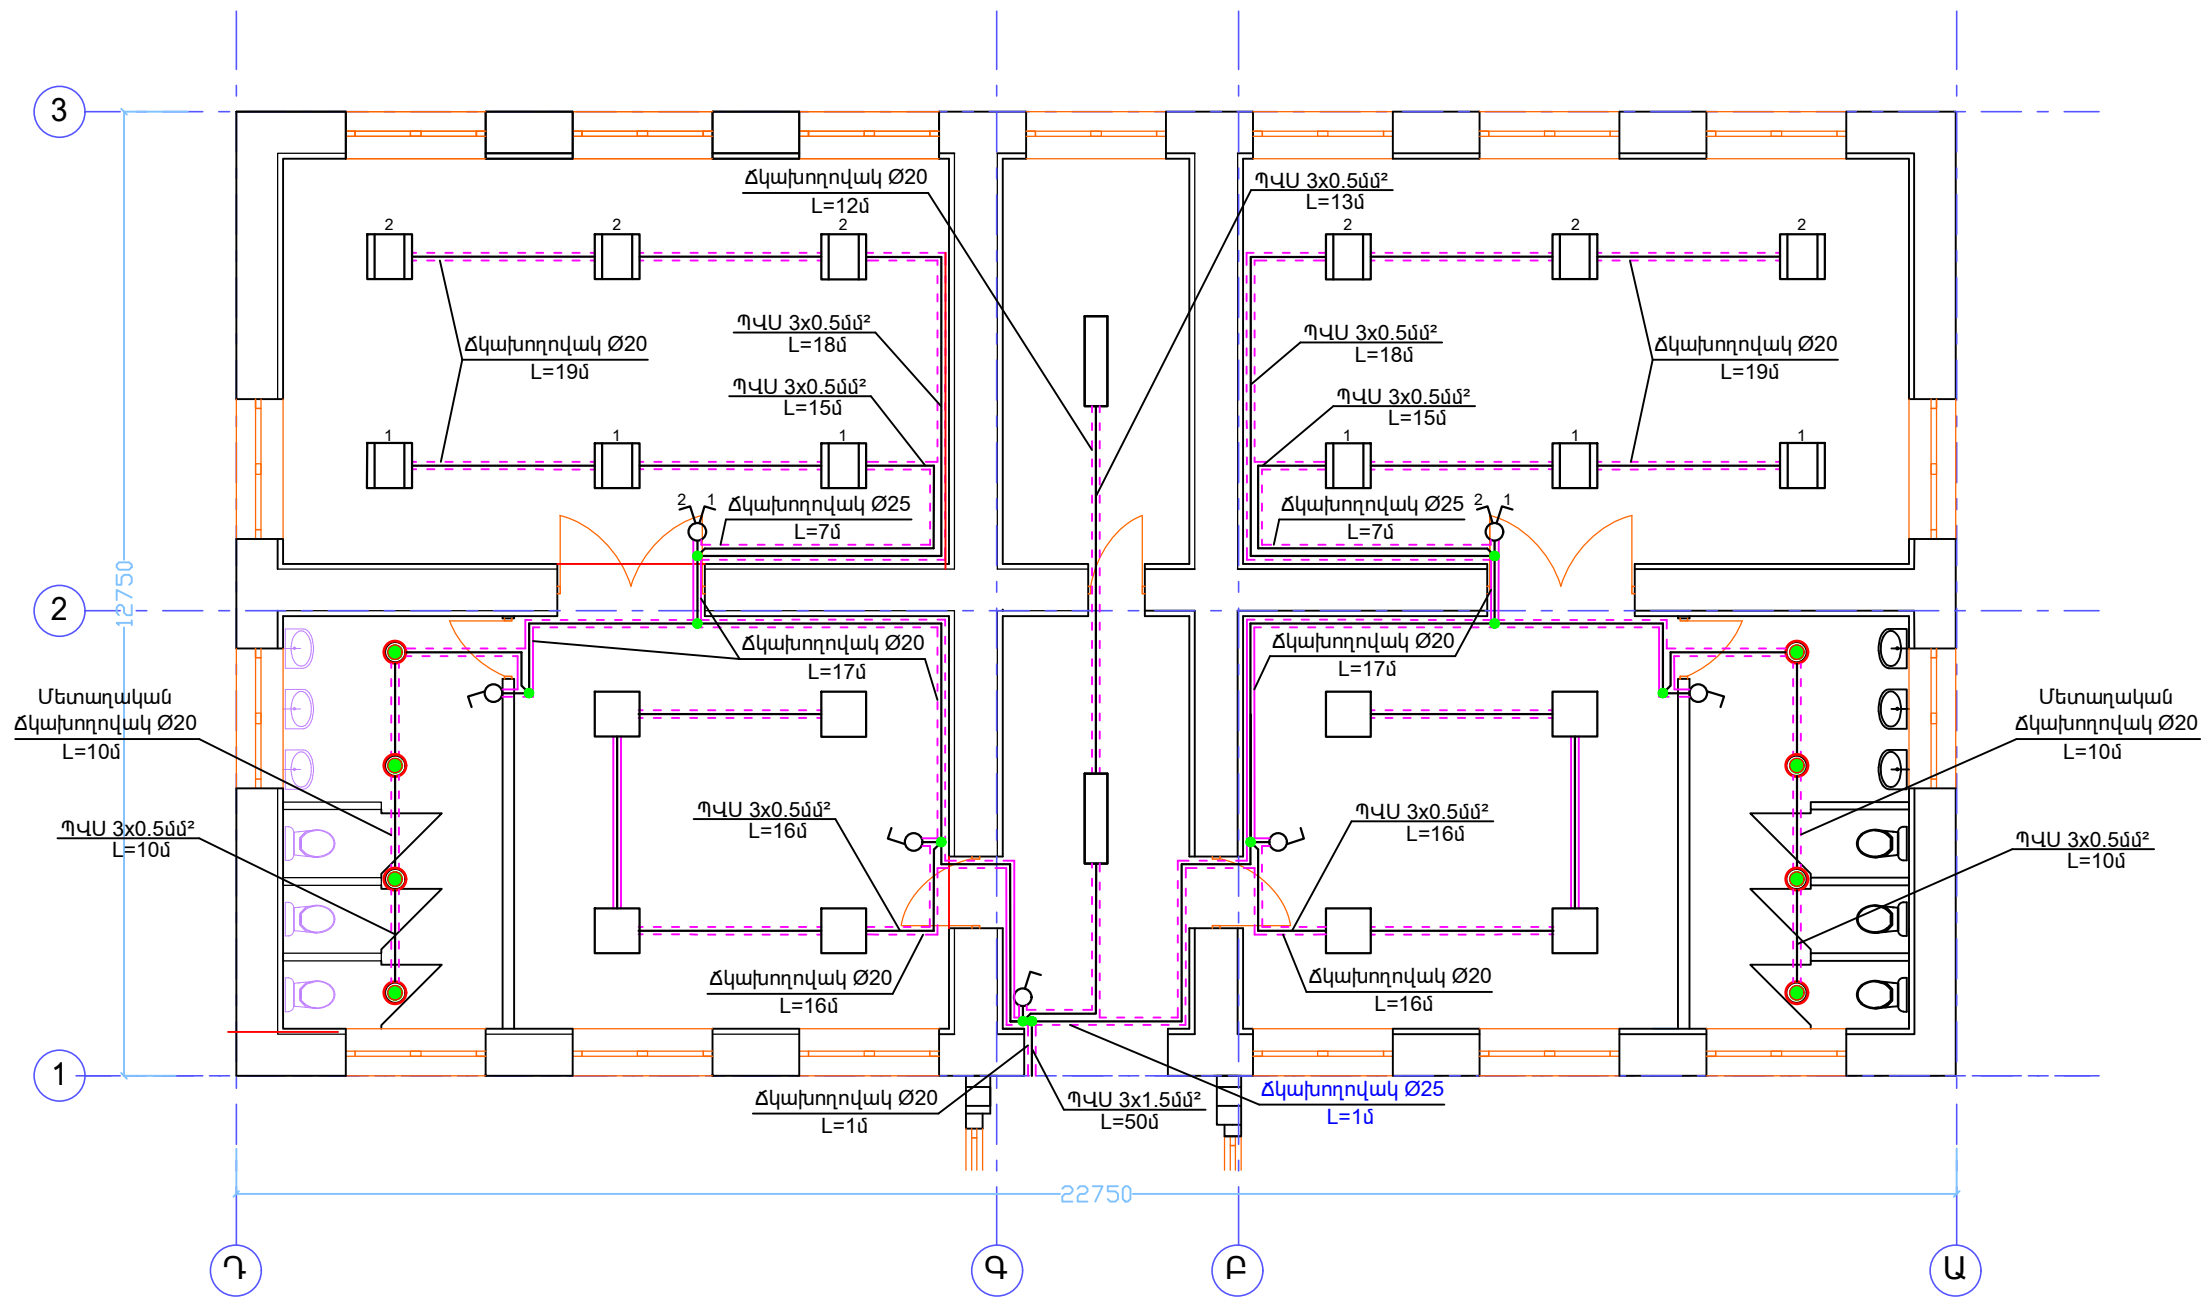

ՆԳՃ	Ա. ԲԱԲԱՅԱՆ		ՀՀ ԱՐՄԱՎԻՐԻ ՄԱՐԶԻ ԶԱՆՖԻՂԱ ՀԱՄԱՅՆՔԻ Վ. ՍԱՐԳՍՅԱՆԻ ԱՆՎԱՆ ՄԱՆԿԱԳԱՐՏԵԶԻ ՀԻՄՆԱՆՈՐՈՂՈՒՄԱՆ ՆԱԽԱԳԻԾ		
ՏՆՕՐԵՆ	Ա. ԲԱԲԱՅԱՆ				
			ԷԼԵԿՏՐԱՏԵԽՆԻԿԱԿԱՆ ՄԱՍ	ՓՈՒԼ	ԹԵՐԹ
				ԱՆ	ԷԼ-7
			1-ԻՆ ՄԱՍՆԱՇԵՆՔ, ԱՌԱՋԻՆ ՀԱՐԿԻ ՀԱՏԱԿԱԳԻԾ, ԼՈՒՍԱԿՈՐՈՒԹՅՈՒՆ	8	
					«Բաբայան-ԼՍՏ նախագիծ» ՍՊԸ

2-ՐԴ ՄԱՍՆԱՇԵՆՔ
ՀԱՏԱԿԱԳԻԾ 0.000 ՆԻՇՈՒՄ Մ 1:100

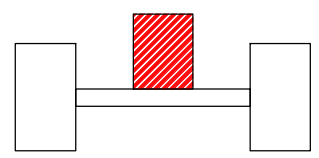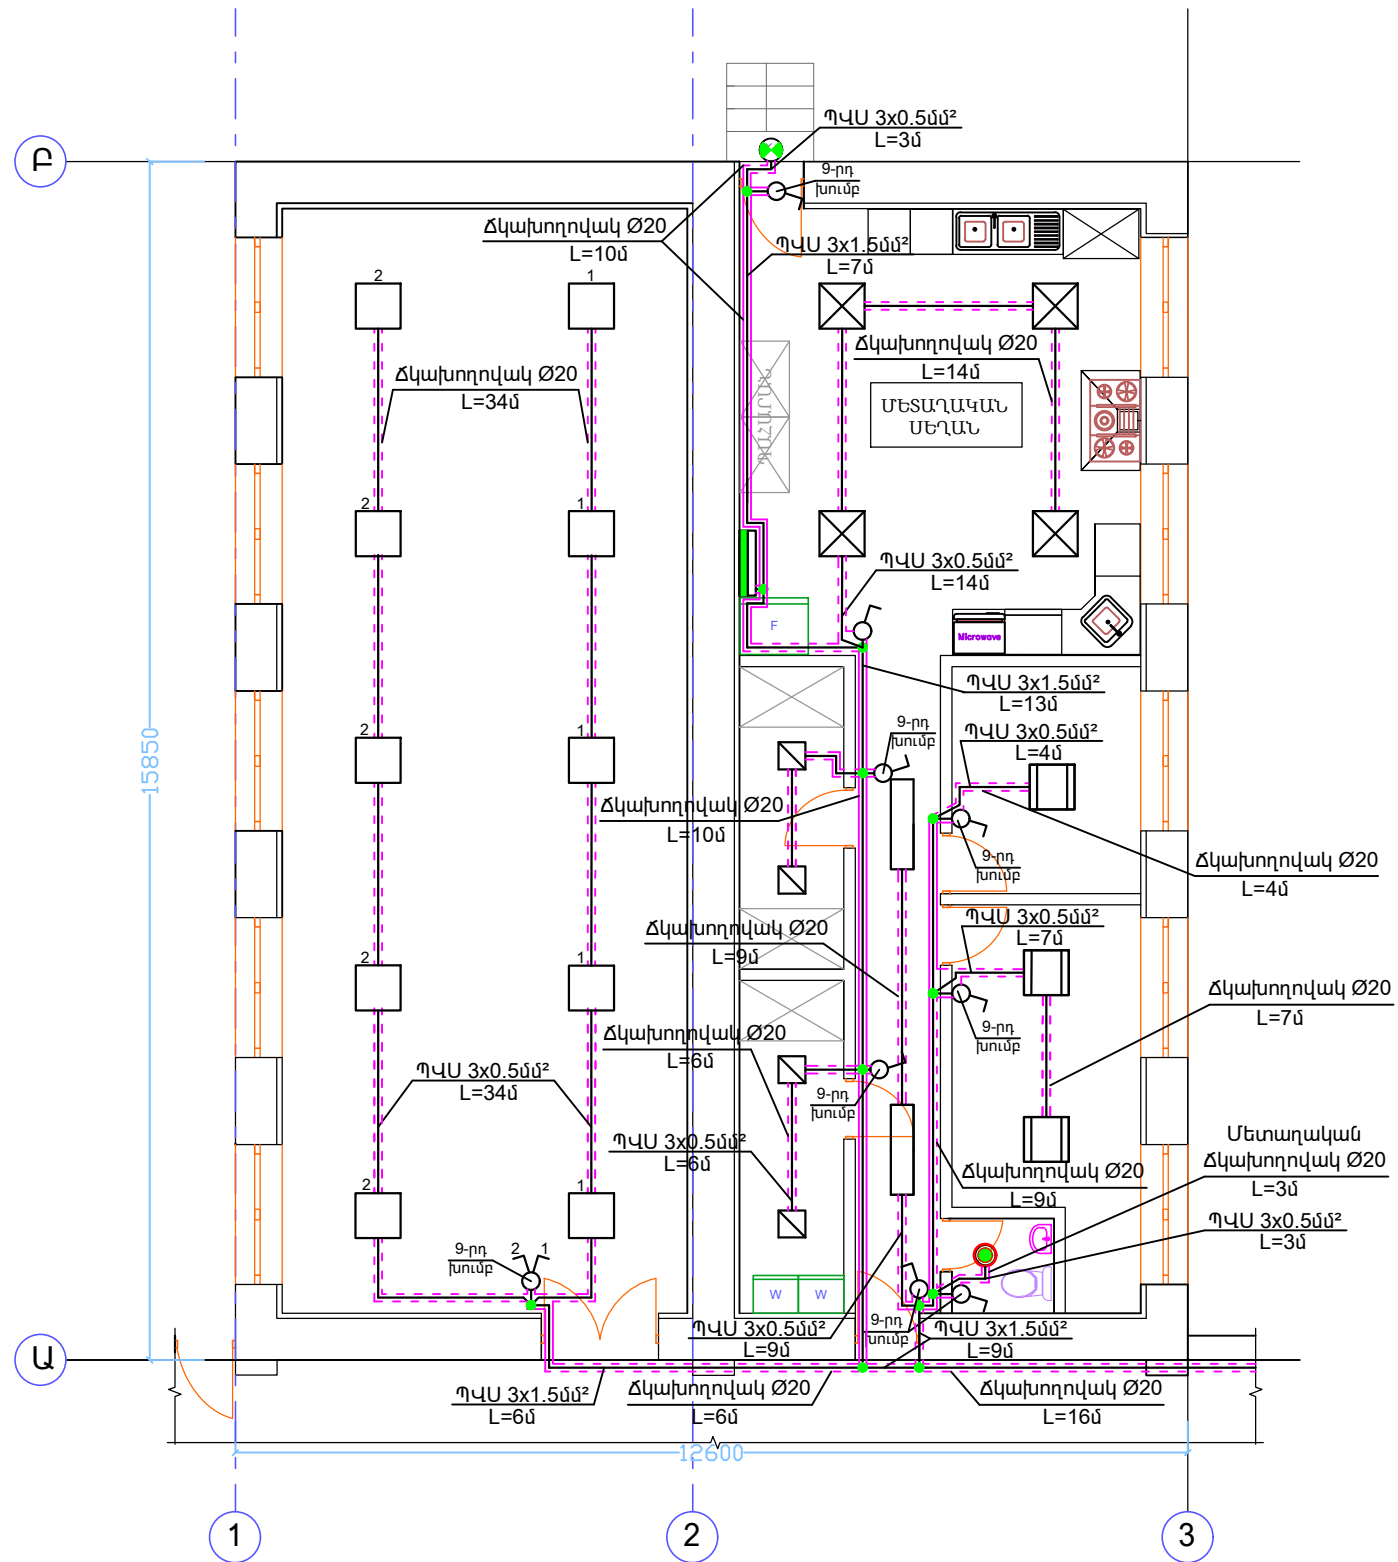

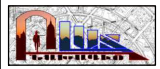ՆԳՃ	Ա. ԲԱԲԱՅԱՆ		ՀՀ ԱՐՄԱՎԻՐԻ ՄԱՐԶԻ ԶԱՆՖԻԴԱ ՀԱՄԱՅՆՔԻ Վ. ՍԱՐԳՍՅԱՆԻ ԱՆՎԱՆ ՄԱՆԿԱԳԱՐՏԶԻ ՀԻՄՆԱՆՈՐՈՂՈՍՄԱՆ ՆԱԽԱԳԻԾ		
ՏՆՕՐԵՆ	Ա. ԲԱԲԱՅԱՆ				
			ԷԼԵԿՏՐԱՏԵԽՆԻԿԱԿԱՆ ՄԱՍ	ՓՈՒԼ	ԹԵՐԹ
				ԱՆ	ԷԼ-8
					8
			2-ՐԴ ՄԱՍՆԱՇԵՆՔ, ԱՌԱՋԻՆ ՀԱՐԿԻ ՀԱՏԱԿԱԳԻԾ, ԼՈՒՍԱԿՈՐՈՒԹՅՈՒՆ	 «Բաբայան-ԼՍՏ նախագիծ» ՍՊԸ	