

Ա. ԽԱՉԱՏՐՅԱՆ ՀԱՄԵՐԳԱՍՐԱՀԻ -4, -6,-9 ՀԱՐԿԵՐԻ ՎԵՐԱՆՈՐՈԳՄԱՆ ՆԱԽԱԳԻԾ
ՊԱՅՄԱՆԱԳԻՐ N«ՀԱՖՆ-ՄԱԱՇՁԲ-24/05»
Ք. ԵՐԵՎԱՆ ՄԱՇՏՈՑԻ 46

ԲԱՑԱՏՐԱԳԻՐ

- Երևան քաղաք Մաշտոց 46 հասցե «Հայաստանի ազգային ֆիլիարմոնիկ նվագախումբ» ՊՈԱԿ-ի գրասենյակային հատվածի աստիճանավանդակի և դռների վերանորոգման և ախագիծը կատարվել է ՊՈԱԿի պատվերով: Նախագծման ընթցքում հաշվի են առնվել պատվիրատուի պահանջները և առաջարկները: Նախագծով նախատեսվում է՝
- * Ապամոնտաժել դռները, մի մասի վերանորոգման և վերատեղադրման և պատակով
 - * Աստիճանների գրանիտե երեսապատ քարերը մշակել լրացնելով վնասված և բացակա մասերը
 - * Փոխարինել գոյություն ունեցող այլումինե մալուխները համարժեք պղնձե լարերով
 - * Փոխել լուսատուները
 - * Մաքրել և նորից ներկել պատերն ու առաստաղները
 - * Վերանորոգել առաստաղի ձևավոր քիվերը
 - * -4 հարկում քանդել գրիմարանների հարակից տարածքում գտնվող մի քանի պատ և ձևավորել նոր և ընդարձակ գրիմարաններ
 - * Վերանորոգել առաստաղի ձևավոր քիվերը
 - * Ինտերնետ լարերի անցկացում պատերի մեջ

Շինարարությունն իրականացնել հետևյալ լիցենզիաների հիման վրա՝

- * Կապի համակարգեր(հեռահաղորդակցության և ազդանշանային համակարգեր, հաղորդակներ),
- * Բնակելի, հասարակական և արտադրական կառույցներ,
- * Ջրանատակարարում և ջրահեռացում (ջրամատակարարման և ջրահեռացման ցանցեր հիդրոմեկորացիա)


ՀՀ	ԱՆՎԱՆՈՒՄԸ
1	Ընդհանուր տվյալներ
2	Հատակագիծ/Նիշ`-9/Չափագրություն
3	Հատակագիծ/Նիշ`-9/Քանդում
4	Հատակագիծ/Նիշ`-9/Առաջարկվող տարբերակ
5	Հատակագիծ/Նիշ`-9/Վարդակներ և անջատիչներ
6	Հատակագիծ/Նիշ`-9/Լուսային խմբեր և անջատիչներ
7	Հատակագիծ/Նիշ`-9/Առաստաղներ
8	Հատակագիծ/Նիշ`-9/Հատակներ
9	Հատակագիծ/Նիշ`-6/Չափագրություն
10	Հատակագիծ/Նիշ`-6/Քանդում
11	Հատակագիծ/Նիշ`-6/Առաջարկվող տարբերակ
12	Հատակագիծ/Նիշ`-6/Վարդակներ և անջատիչներ
13	Հատակագիծ/Նիշ`-6/Լուսային խմբեր և անջատիչներ
14	Հատակագիծ/Նիշ`-6/Առաստաղներ
15	Հատակագիծ/Նիշ`-6/Հատակներ
16	Հատակագիծ/Նիշ`-4/Չափագրություն
17	Հատակագիծ/Նիշ`-4/Քանդում
18	Հատակագիծ/Նիշ`-4/Առաջարկվող տարբերակ
19	Հատակագիծ/Նիշ`-4/Վարդակներ և անջատիչներ
20	Հատակագիծ/Նիշ`-4/Լուսային խմբեր և անջատիչներ
21	Հատակագիծ/Նիշ`-4/Առաստաղներ
22	Հատակագիծ/Նիշ`-4/Հատակներ
23	Հատակագիծ/Նիշ`-4/Թաց կետեր
24	Ծավալաթերթ
25	Ծավալաթերթ

ՀՀ	ԱՇԽԱՏԱՆՔԻ ԱՆՎԱՆՈՒՄԸ	Իրականացման ժամանակացույց /ըստ ամիսների/				
		1-2	3-4	5-6	7-8	9-10
1	Նախապատրաստական աշխատանքներ					
2	Դռների ապամոնտաժում					
3	Հատակների երեսապատ շերտի քանդում					
4	Միջնորմների քանդում					
5	Պատերի երեսապատ շերտի քանդում					
6	Զգործող ինժ. համակարգերի ապամոնտաժում					
7	Միջնորմներ իրականացում					
8	Կախովի առաստաղների իրականացում					
9	Հատակների իրականացում					
10	Շրիշակների տեղադրում					
11	Աստիճանների վնասված հատվածների վերականգնում / վերանորոգում					
12	Բազրիքների փոխարինում					
13	Դռների տեղադրում					
14	Հակահրդեհային դռների փոխարինում					
15	Ինժ. համակարգերի տեղադրում / փորձարկում					
16	Շինարարական աղբի թափում					



Ընդհանուր՝ 10 ամիս




			Պայմանագիր N«ՀԱՖՆ-ՄԱԱՇԶԲ-24/05»			ՀՇ
ՆԳՃ	Վ. Ավետիսյան		Հարտարապետական Մաս	Փուլ	Թերթ	Թերթեր
Նախագծեց	Վ. Ավետիսյան			ԱՆ	1	25
			Ընդհանուր տվյալներ	«ՎԱՆ ԴԻԶԱՅՆ ՍՏՈՒԴԻՈ» ՍՊԸ		

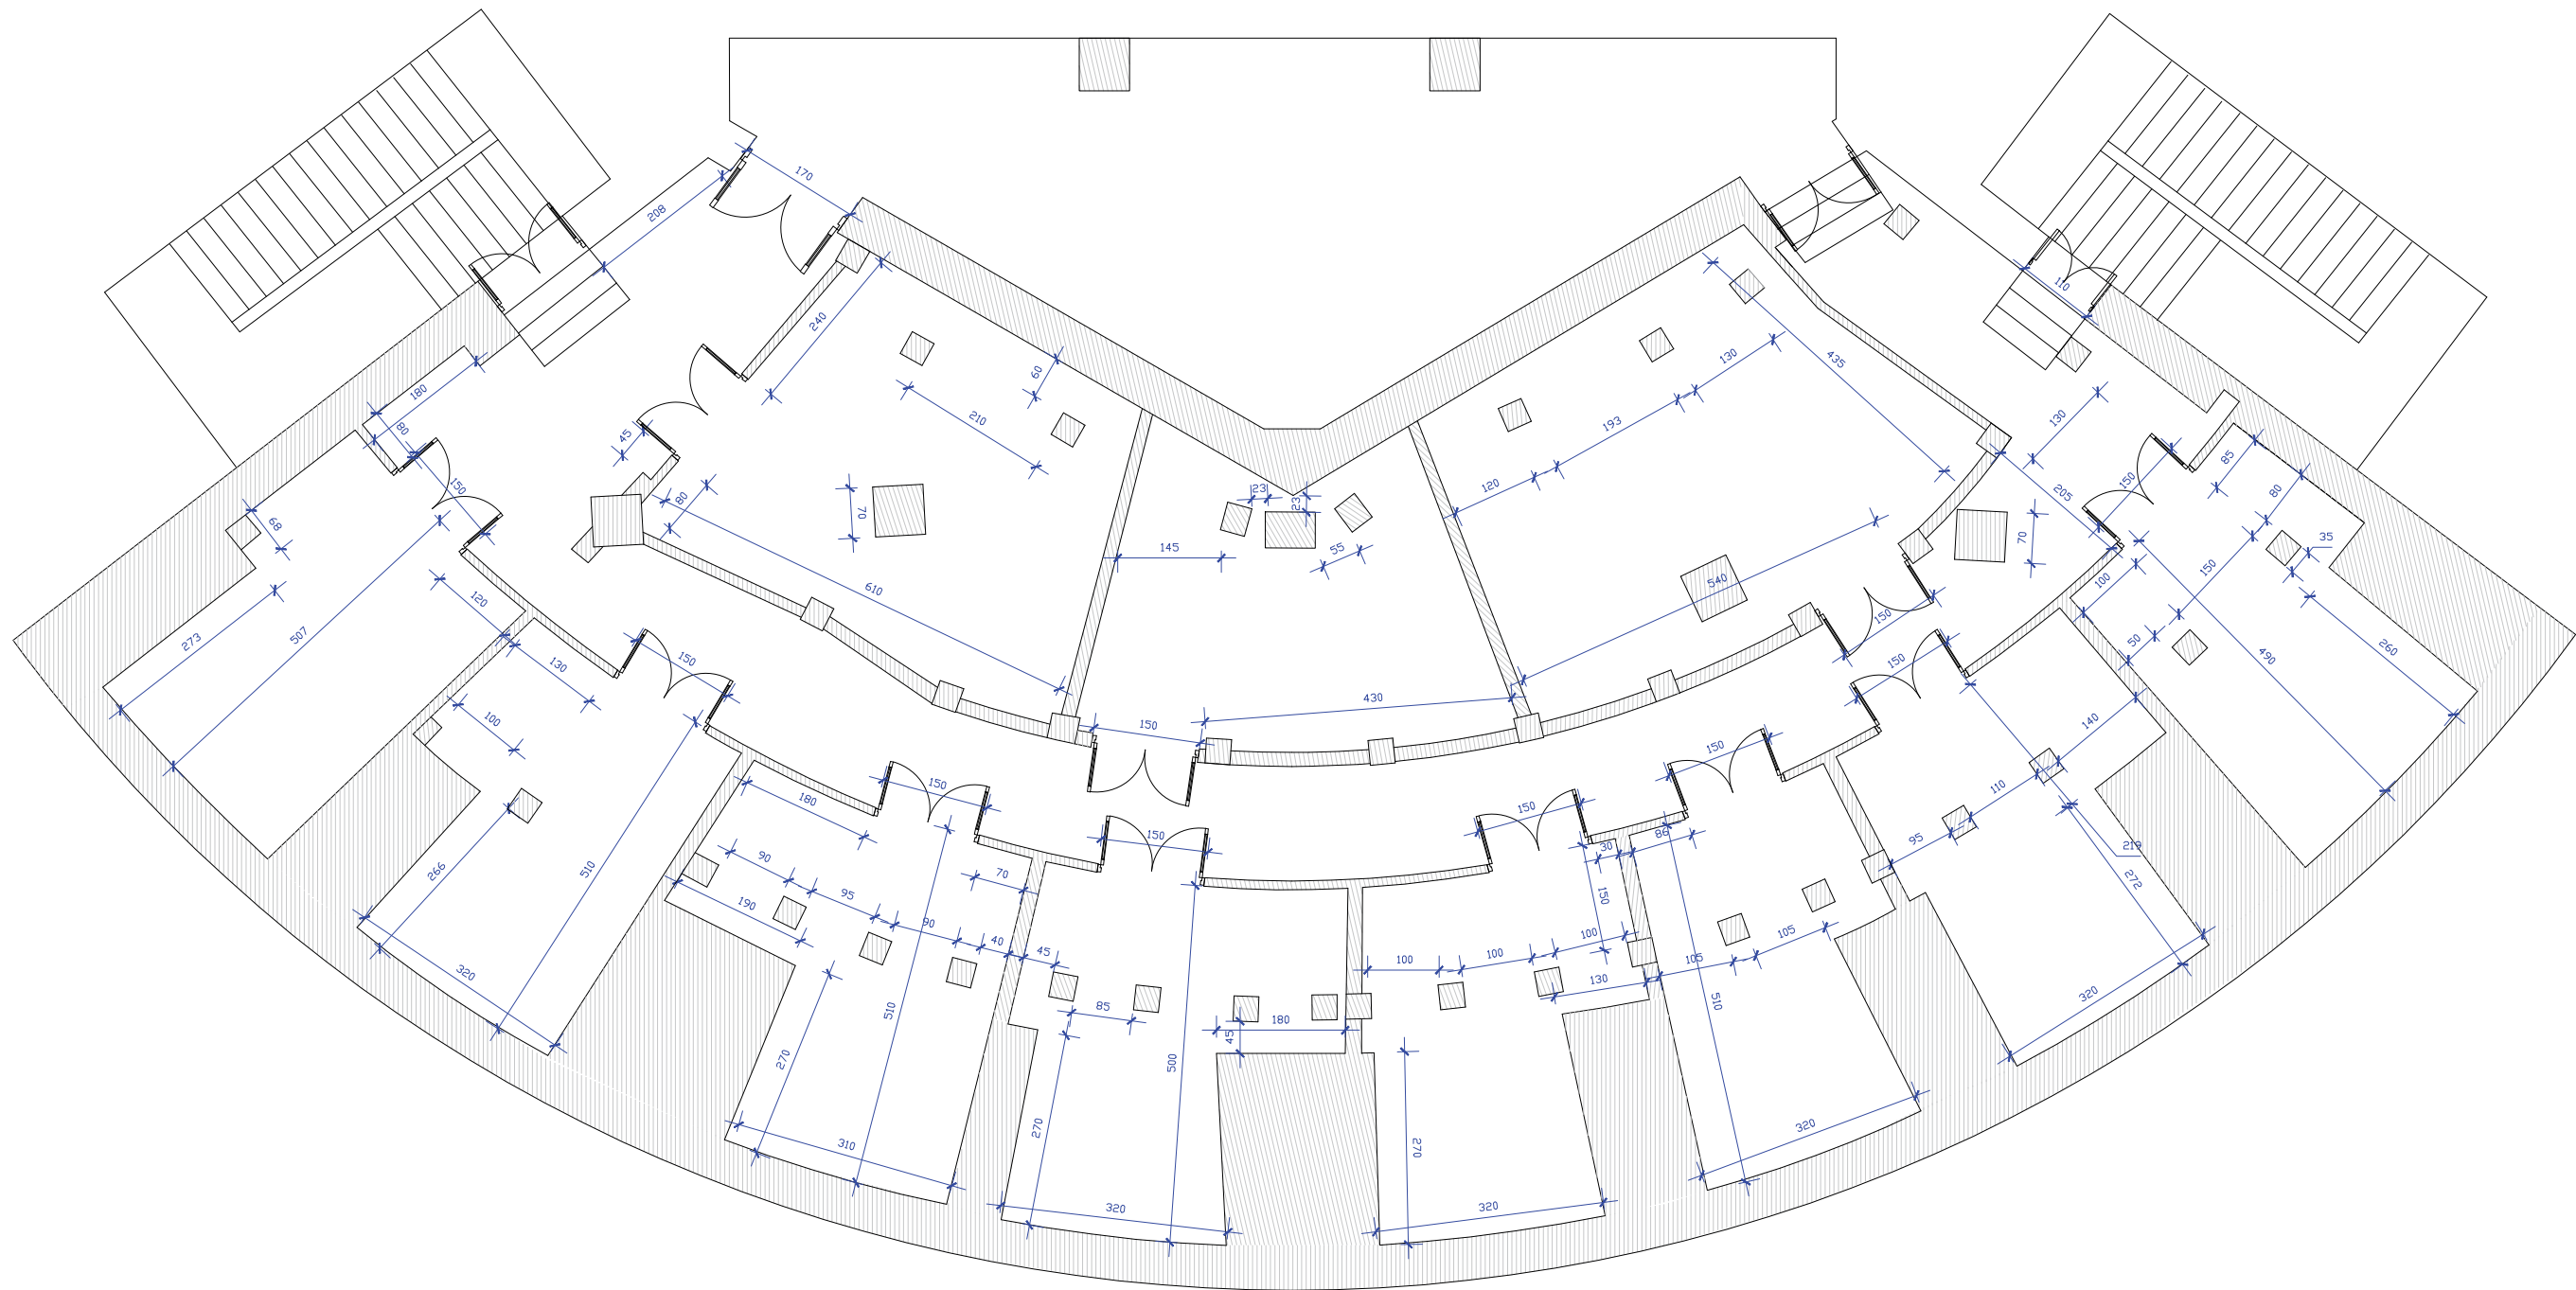



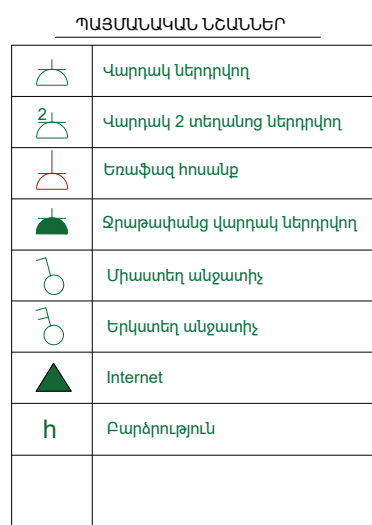
ՀԱՏԱԿԱԳԻԾ / ՆԻՇ՝-9 / ՉԱՓԱԳՐՈՒԹՅՈՒՆ / Մ՝ 1:100

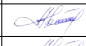

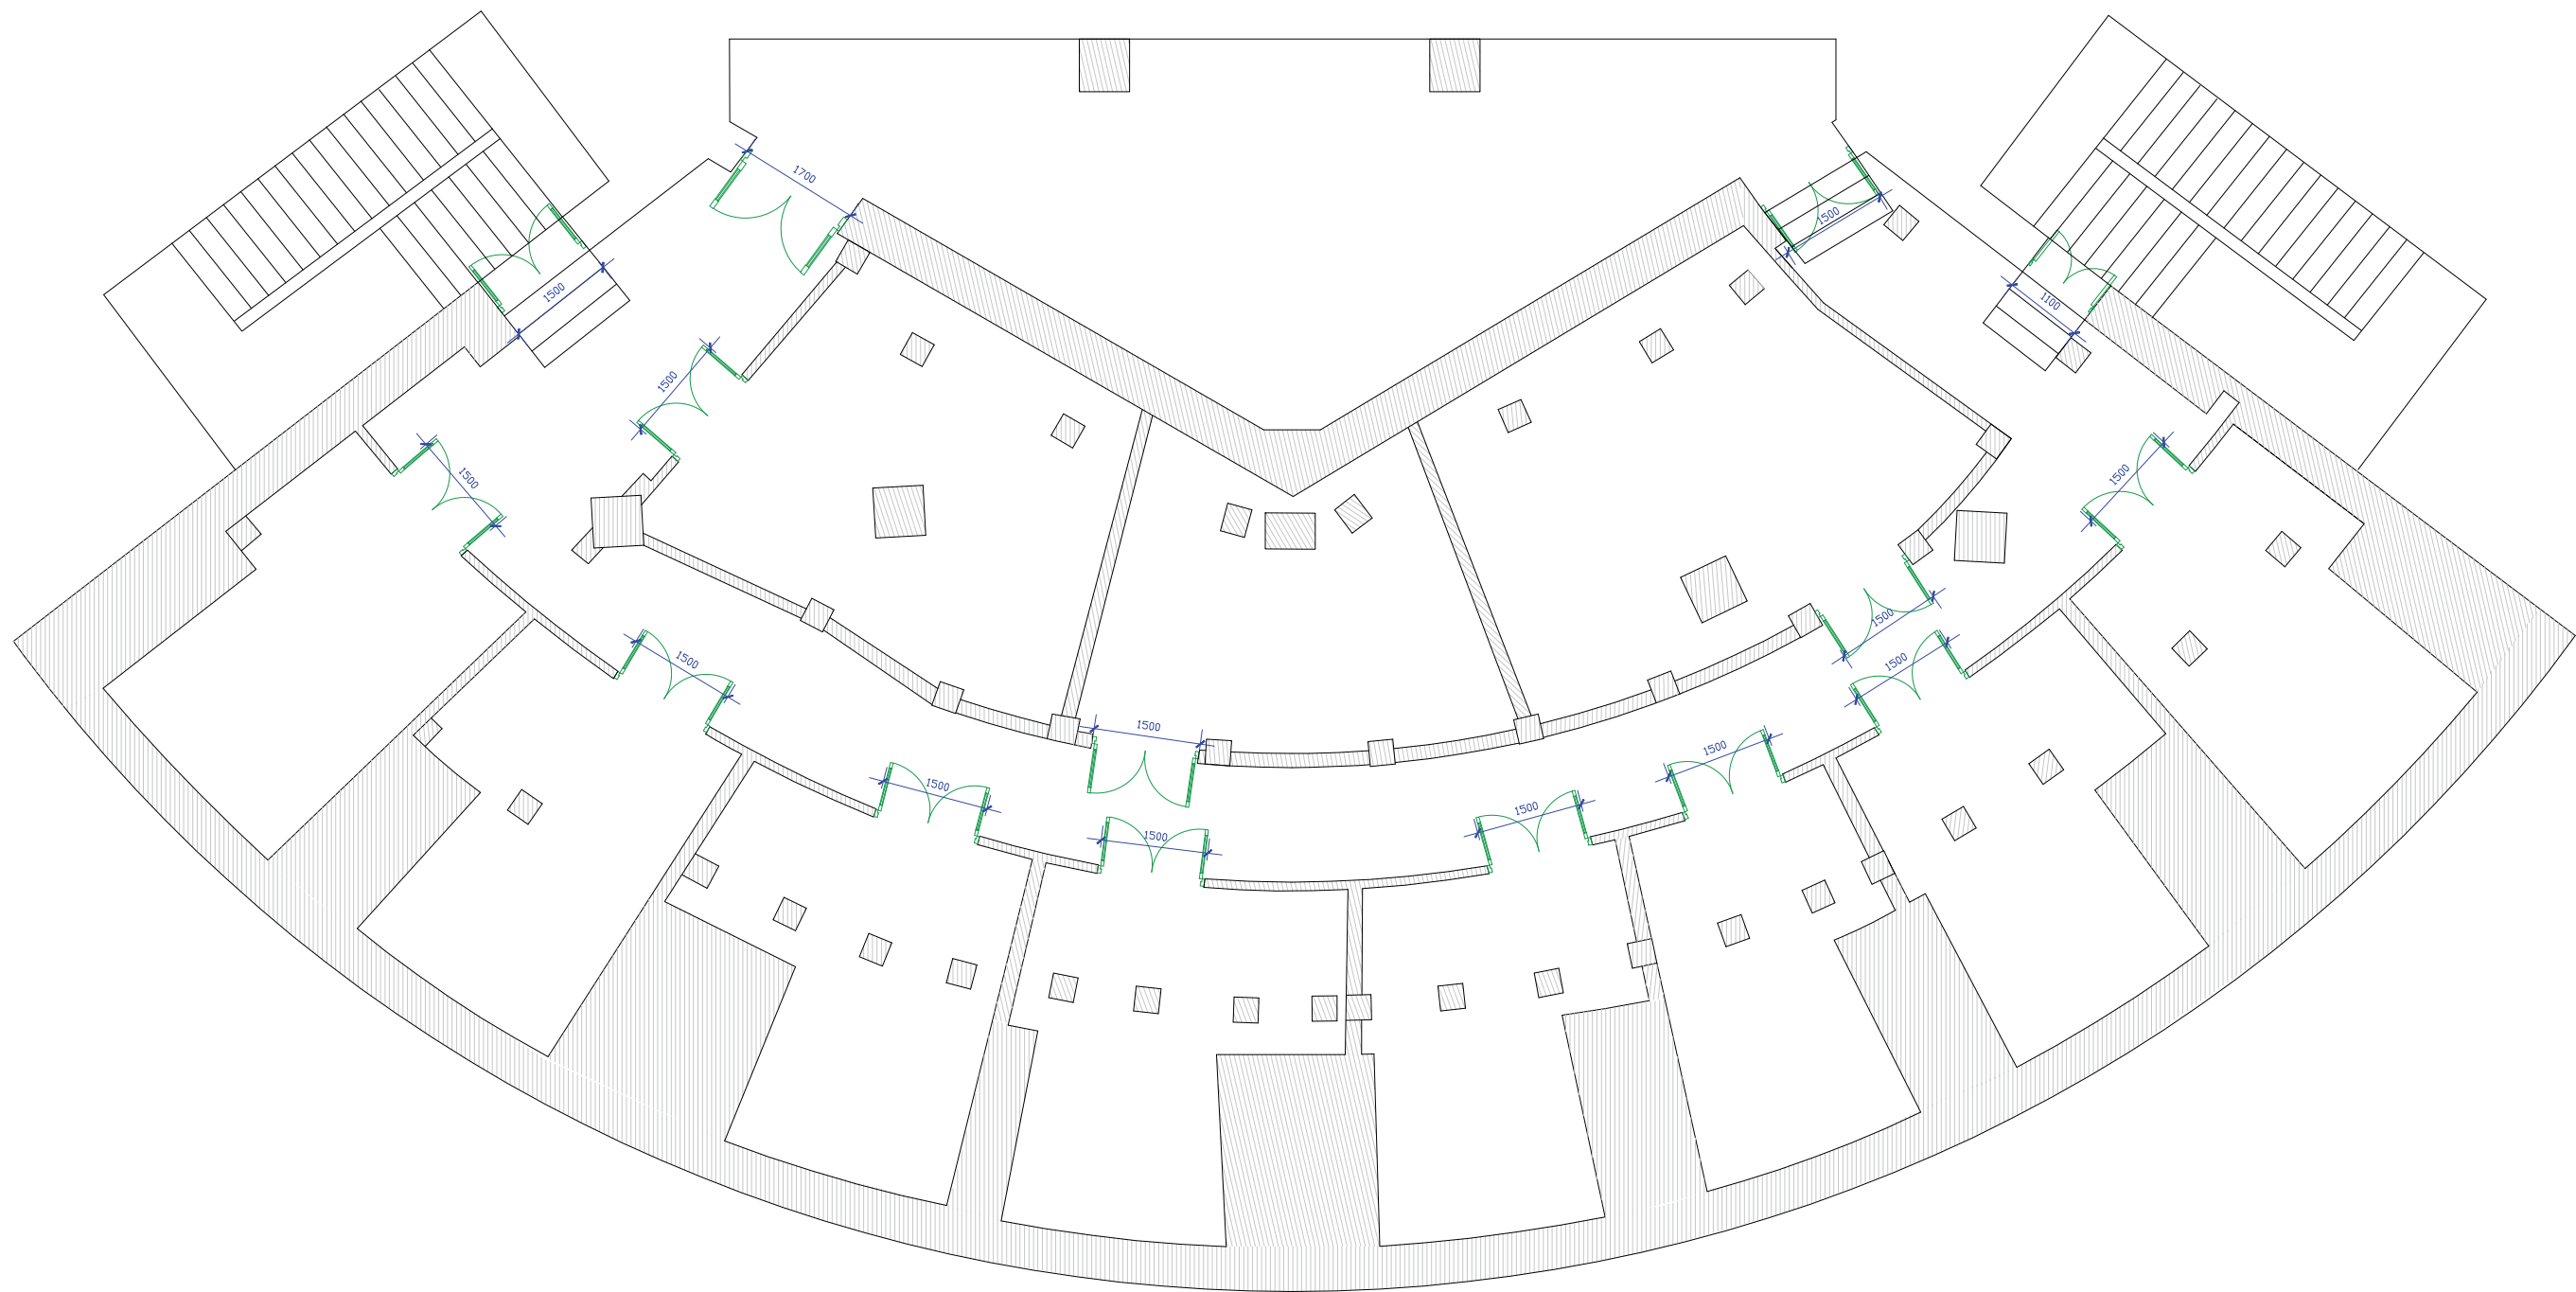			Պայմանագիր N«ՀԱՖՆ-ՄԱԱՇՁԲ-24/05»			ՃՇ
ՆԳՃ	Վ. Ավետիսյան		Հարտարապետական Մաս	Փուլ	Թերթ	Թերթեր
Նախագծեց	Վ. Ավետիսյան			ԱՆ	2	25
			Հատակագիծ/ Նիշ՝-9 Չափագրություն/ Մ՝ 1:100	«ՎԱՆ ԴԻԶԱՅՆ ԱՏՈՒԴԻՈ» ՍՊԸ		

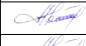


ՀԱՏԱԿԱԳԻԾ / ՆԻՇ`-9 / ԱՌԱՋԱՐԿՎՈՂ ՏԱՐԲԵՐԱԿ / Մ` 1:100

			Պայմանագիր N«ՀԱՖՆ-ՄԱԱՇՁԲ-24/05»			ՃՇ
ՆԳՃ	Վ. Ավետիսյան		Հարտարապետական Մաս	Փուլ	Թերթ	Թերթեր
Նախագծեց	Վ. Ավետիսյան			ԱՆ	4	25
			Հատակագիծ/ Նիշ`-9 Առաջարկվող տարբերակ/ Մ` 1:100	«ՎԱՆ ԴԻՋԱՅՆ ՍՏՈՒԴԻՈ» ՍՊԸ		



			Պայմանագիր N«ՀԱՖՆ-ՄԱԱՇՁԲ-24/05»			ՃԾ
ՆԳՃ	Վ. Ավետիսյան		Ճարտարապետական Մաս	Փուլ	Թերթ	Թերթեր
Նախագծեց	Վ. Ավետիսյան			ԱՆ	5	25
			Հատակագիծ/ Նիշ`-9 Վարդակներ և անջատիչներ/ Մ` 1:100	«ՎԱՆ ԴԻԶԱՅՆ ՍՏՈՒԴԻՈ» ՍՊԸ		

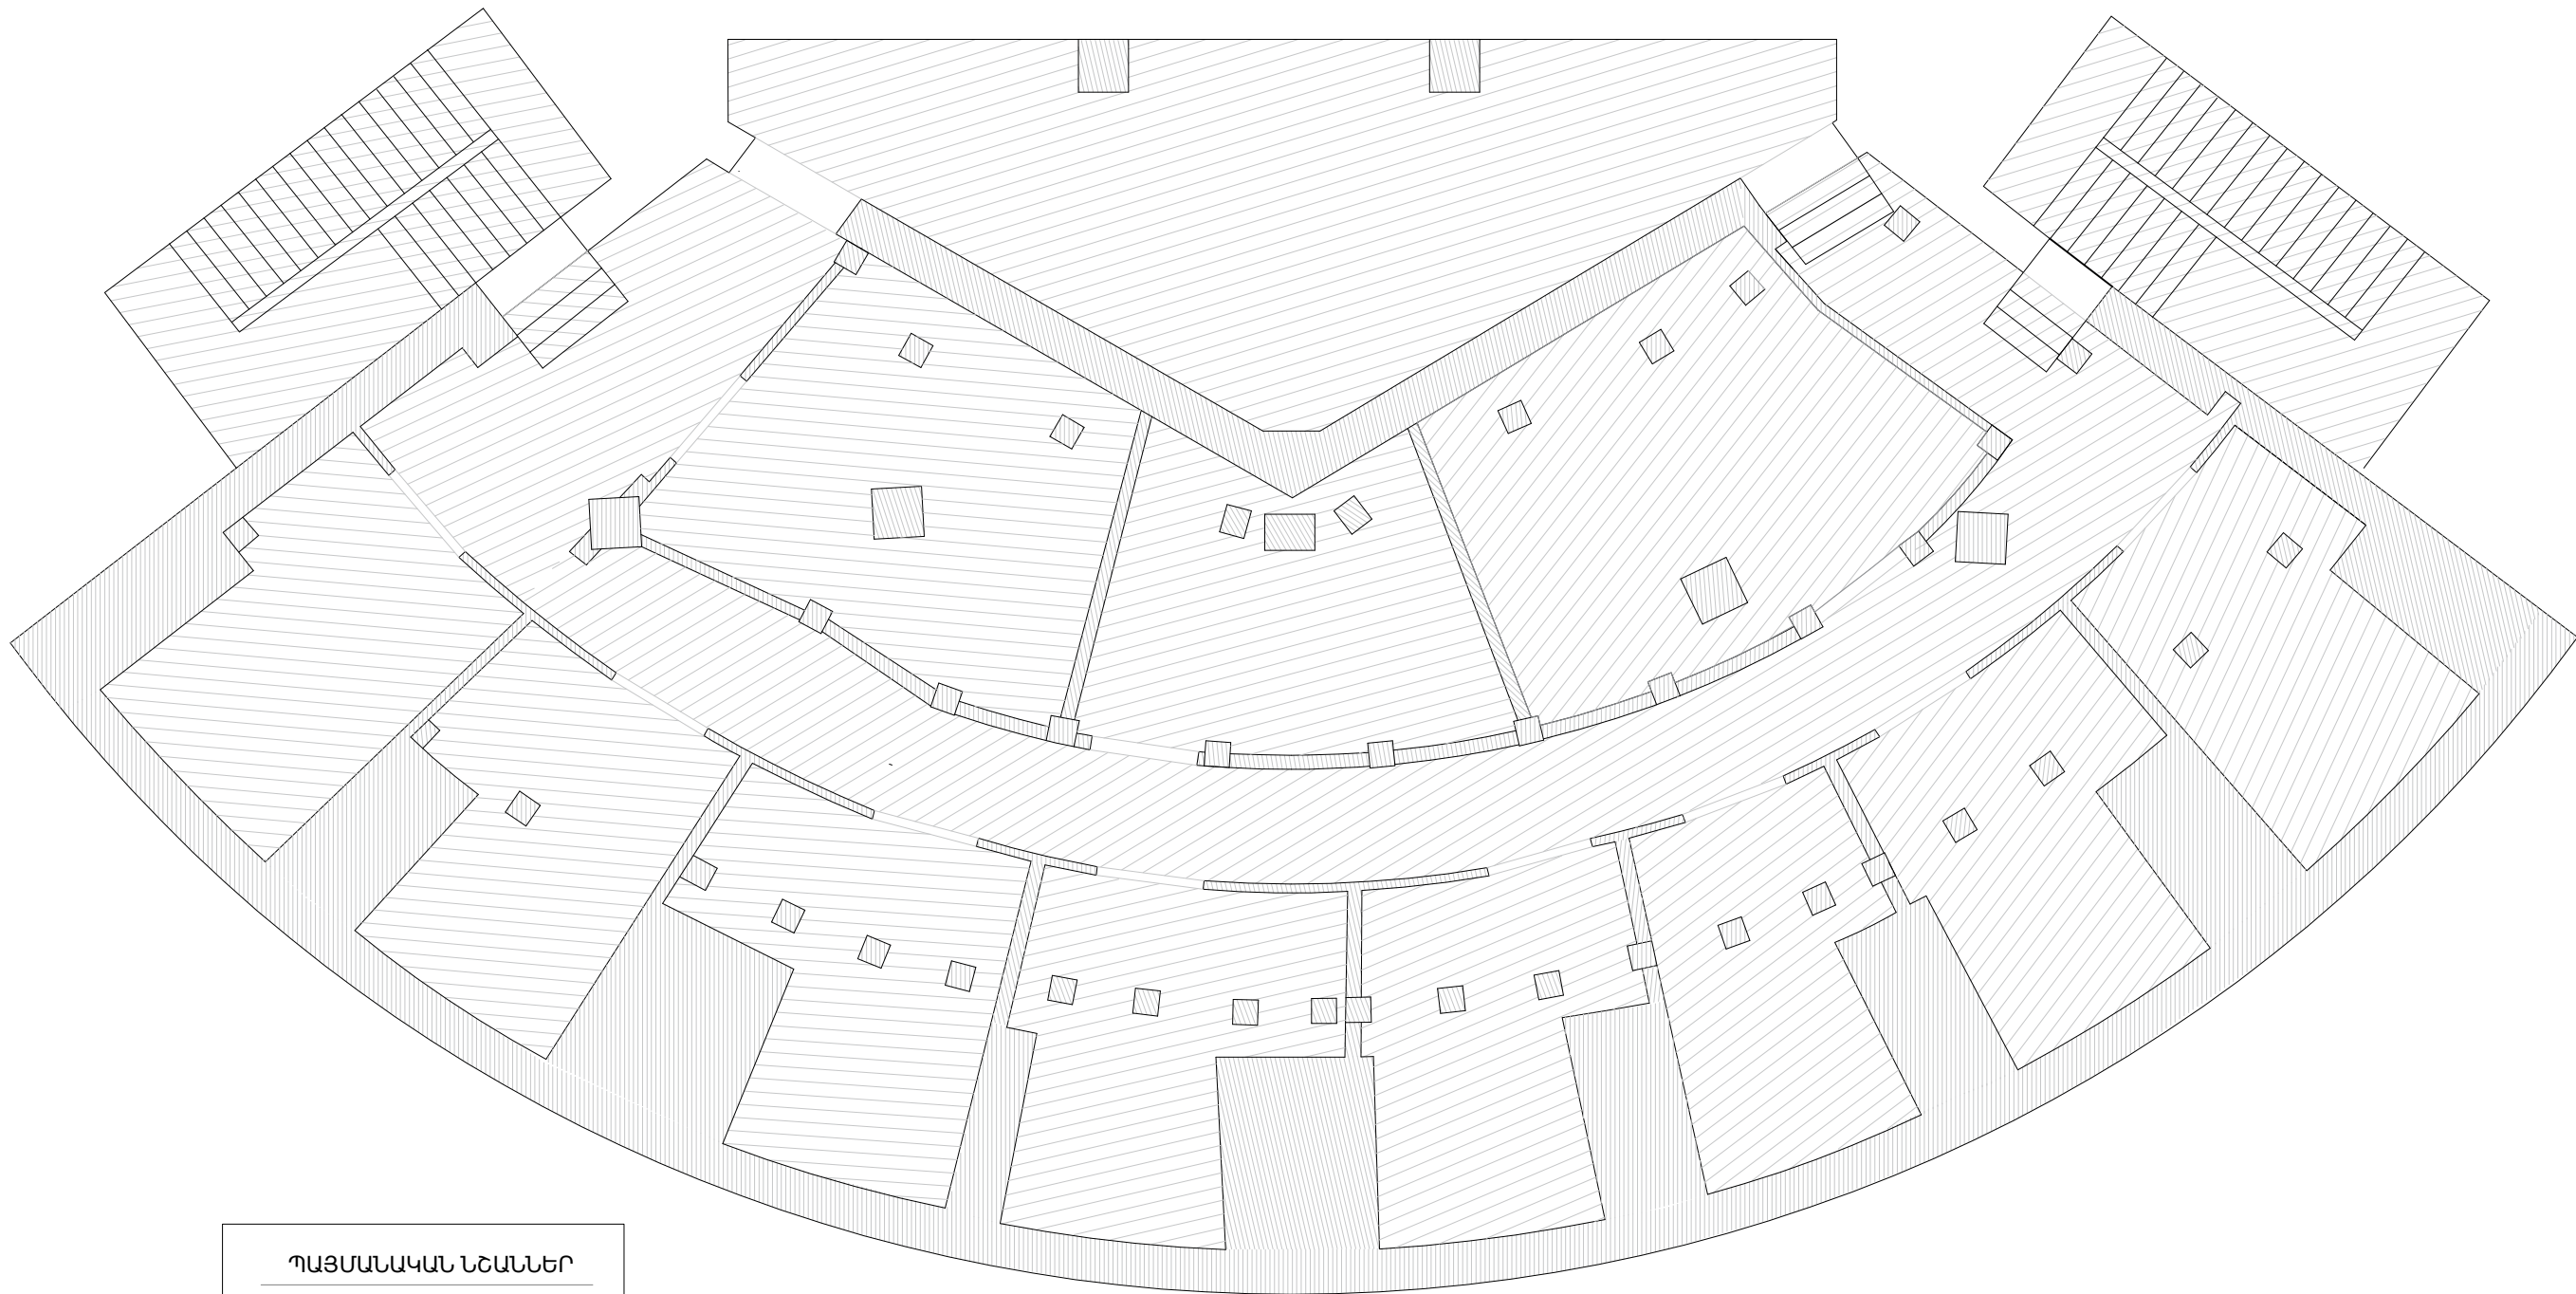


ՊԱՅՄԱՆԱԿԱՆ ՆՇԱՆՆԵՐ

Ներկ

ՀԱՏԱԿԱԳԻԾ / ՆԻՇ Կ-9 / ԱՌԱՍՏԱՂՆԵՐ / Մ 1:100

			Պայմանագիր N«ՀԱՖՆ-ՄԱԱՇՁԲ-24/05»			ՃՇ
ՆԳՃ	Վ. Ավետիսյան		Ճարտարապետական Մաս	Փուլ	Թերթ	Թերթեր
Նախագծեց	Վ. Ավետիսյան			ԱՆ	7	25
			Հատակագիծ / Նիշ Կ-9 Առաստաղներ/ Մ 1:100	«ՎԱՆ ԴԻԶԱՅՆ ՍՏՈՒԴԻՈ» ՍՊԸ		

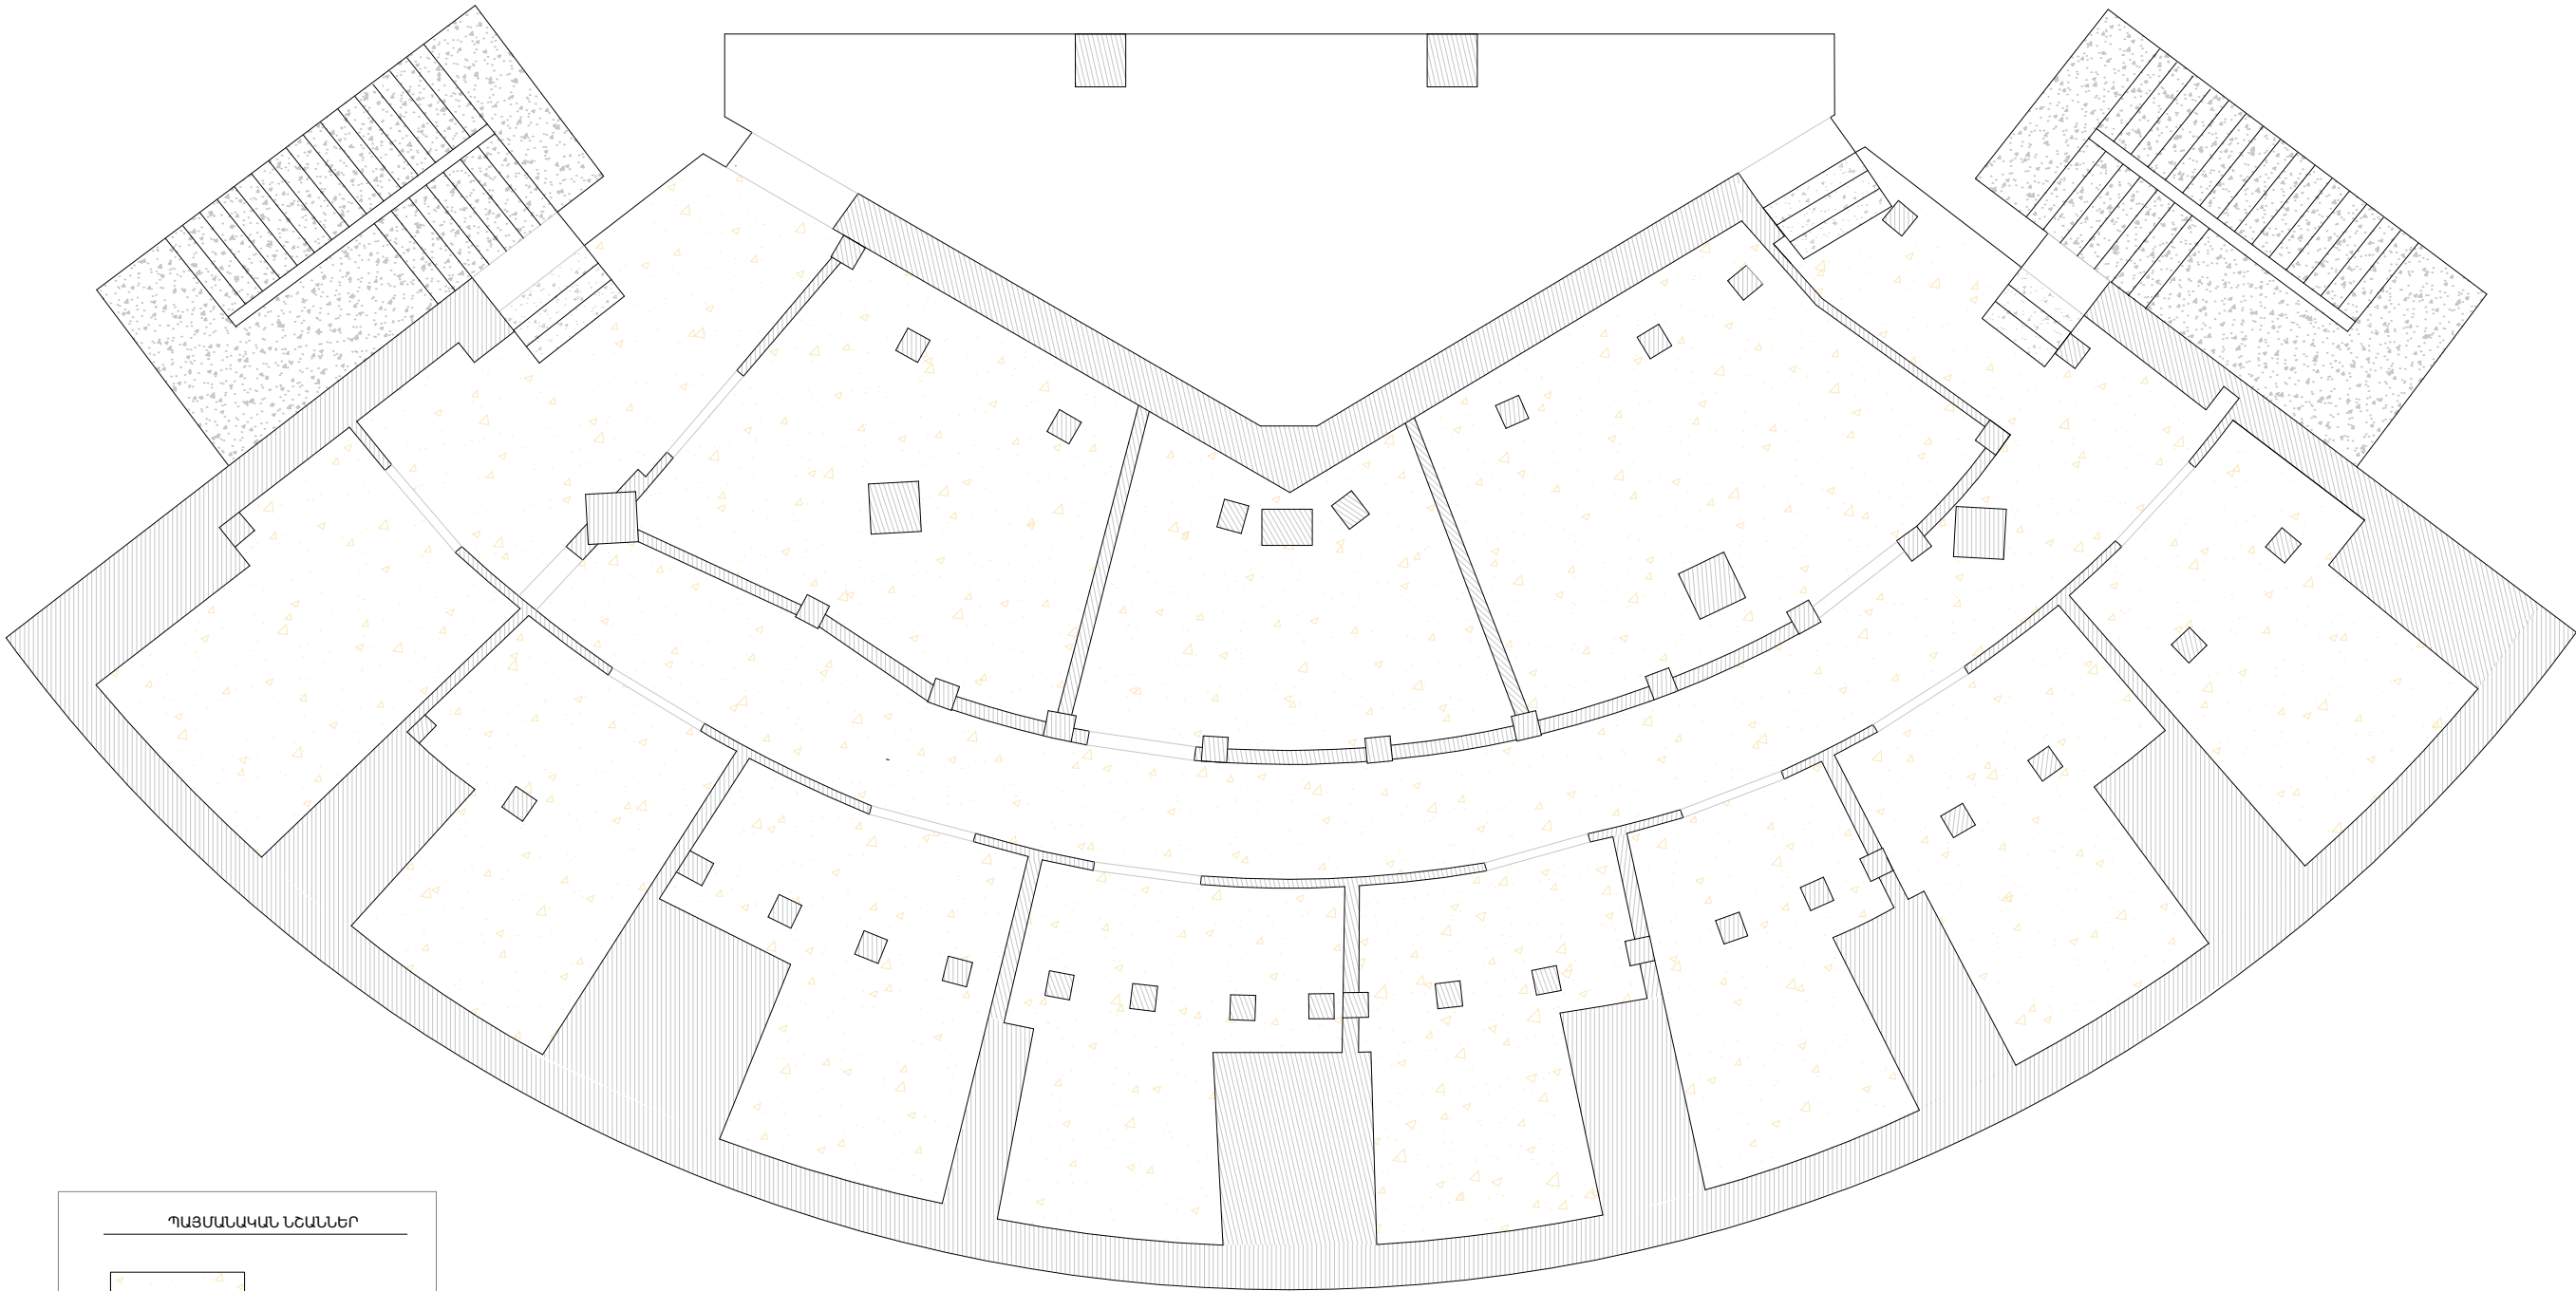


ՊԱՅՄԱՆԱԿԱՆ ՆՇԱՆՆԵՐ

ԴՐՆԱԳՐԱՆՍ

ԿԵՐԱՄՈՂԱՐԱՆՍ


ՀԱՏԱԿԱԳԻԾ / ՆԻՇ`-9 / ՀԱՏԱԿՆԵՐ / Մ` 1:100

			Պայմանագիր N«ՀԱՖՆ-ՄԱԱՇՁԲ-24/05»			ՃՇ
ՆԳՃ	Վ. Ավետիսյան		Ճարտարապետական Մաս	Փուլ	Թերթ	Թերթեր
Նախագծեց	Վ. Ավետիսյան			ԱՆ	8	25
			Հատակագիծ/ Նիշ`-9 Հատակներ/ Մ` 1:100	«ՎԱՆ ԴԻԶԱՅՆ ՍՏՈՒԴԻՈ» ՍՊԸ		

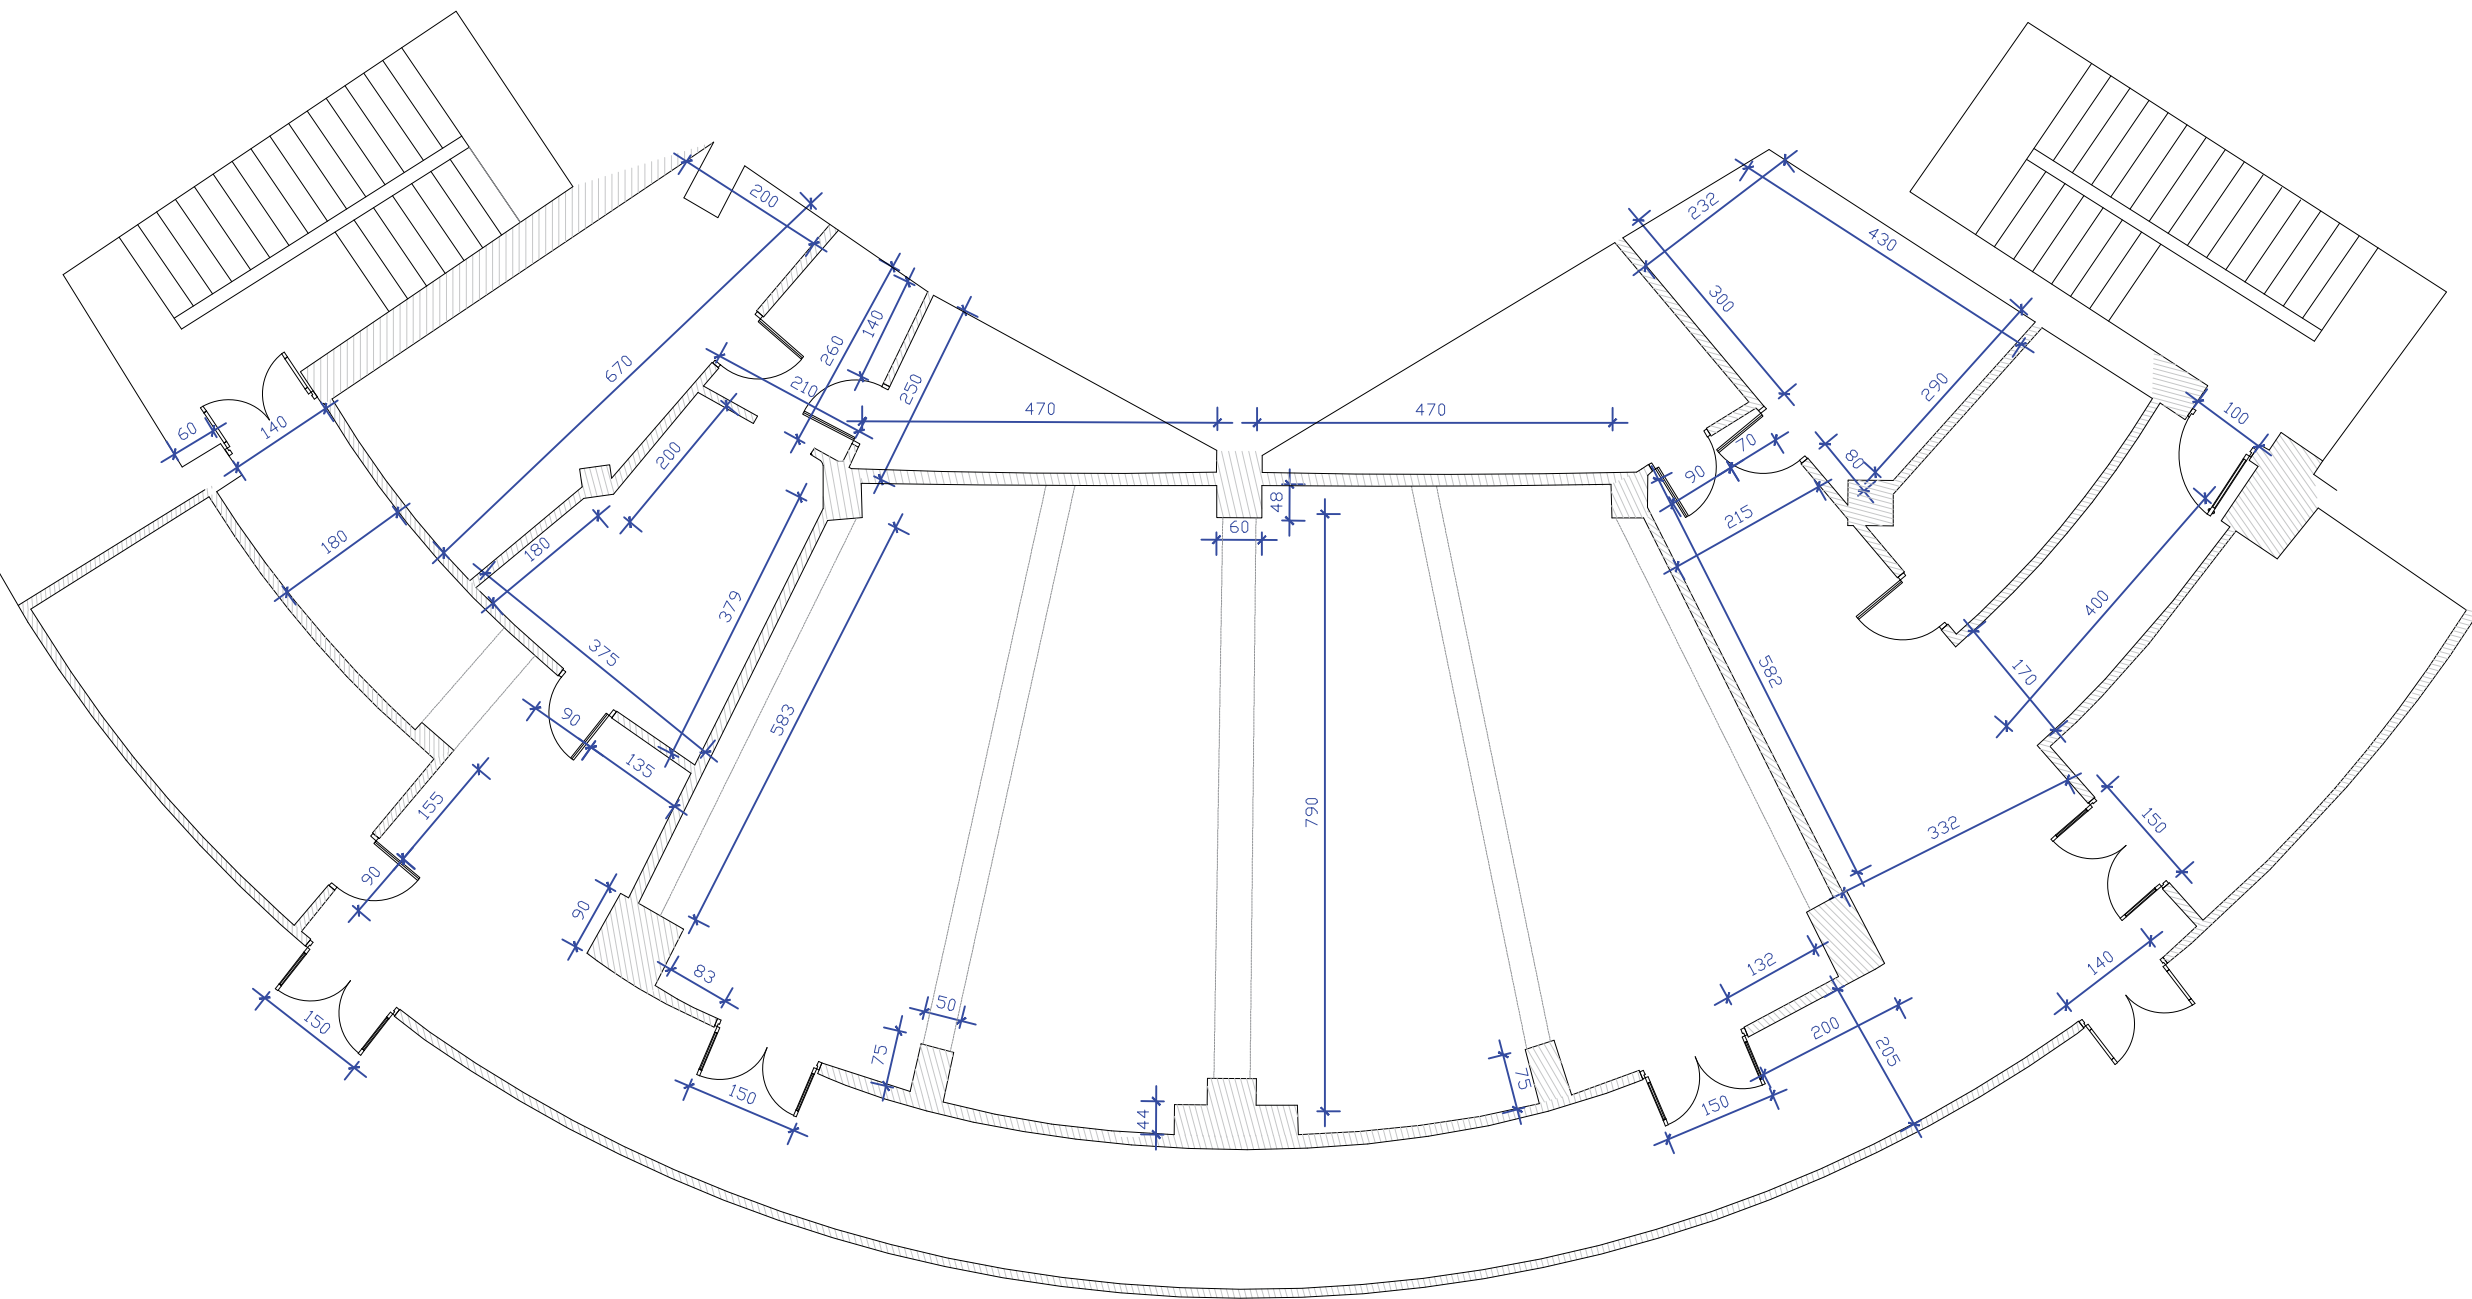


ՀԱՏԱԿԱԳԻԾ / ՆԻՇ՝ -6 / ՉԱՓԱԳՐՈՒԹՅՈՒՆ / Մ՝ 1:100

			Պայմանագիր N«ՀԱՖՆ-ՄԱԱՇՁԲ-24/05»			ՃՇ
ՆԳՃ	Վ. Ավետիսյան		Ճարտարապետական Մաս	Փուլ	Թերթ	Թերթեր
Նախագծեց	Վ. Ավետիսյան			ԱՆ	9	25
			Հատակագիծ/Նիշ՝ -6 Չափագրություն/ Մ՝ 1:100	«ՎԱՆ ԴԻԶԱՅՆ ՍՏՈՒԴԻՈ» ՍՊԸ		

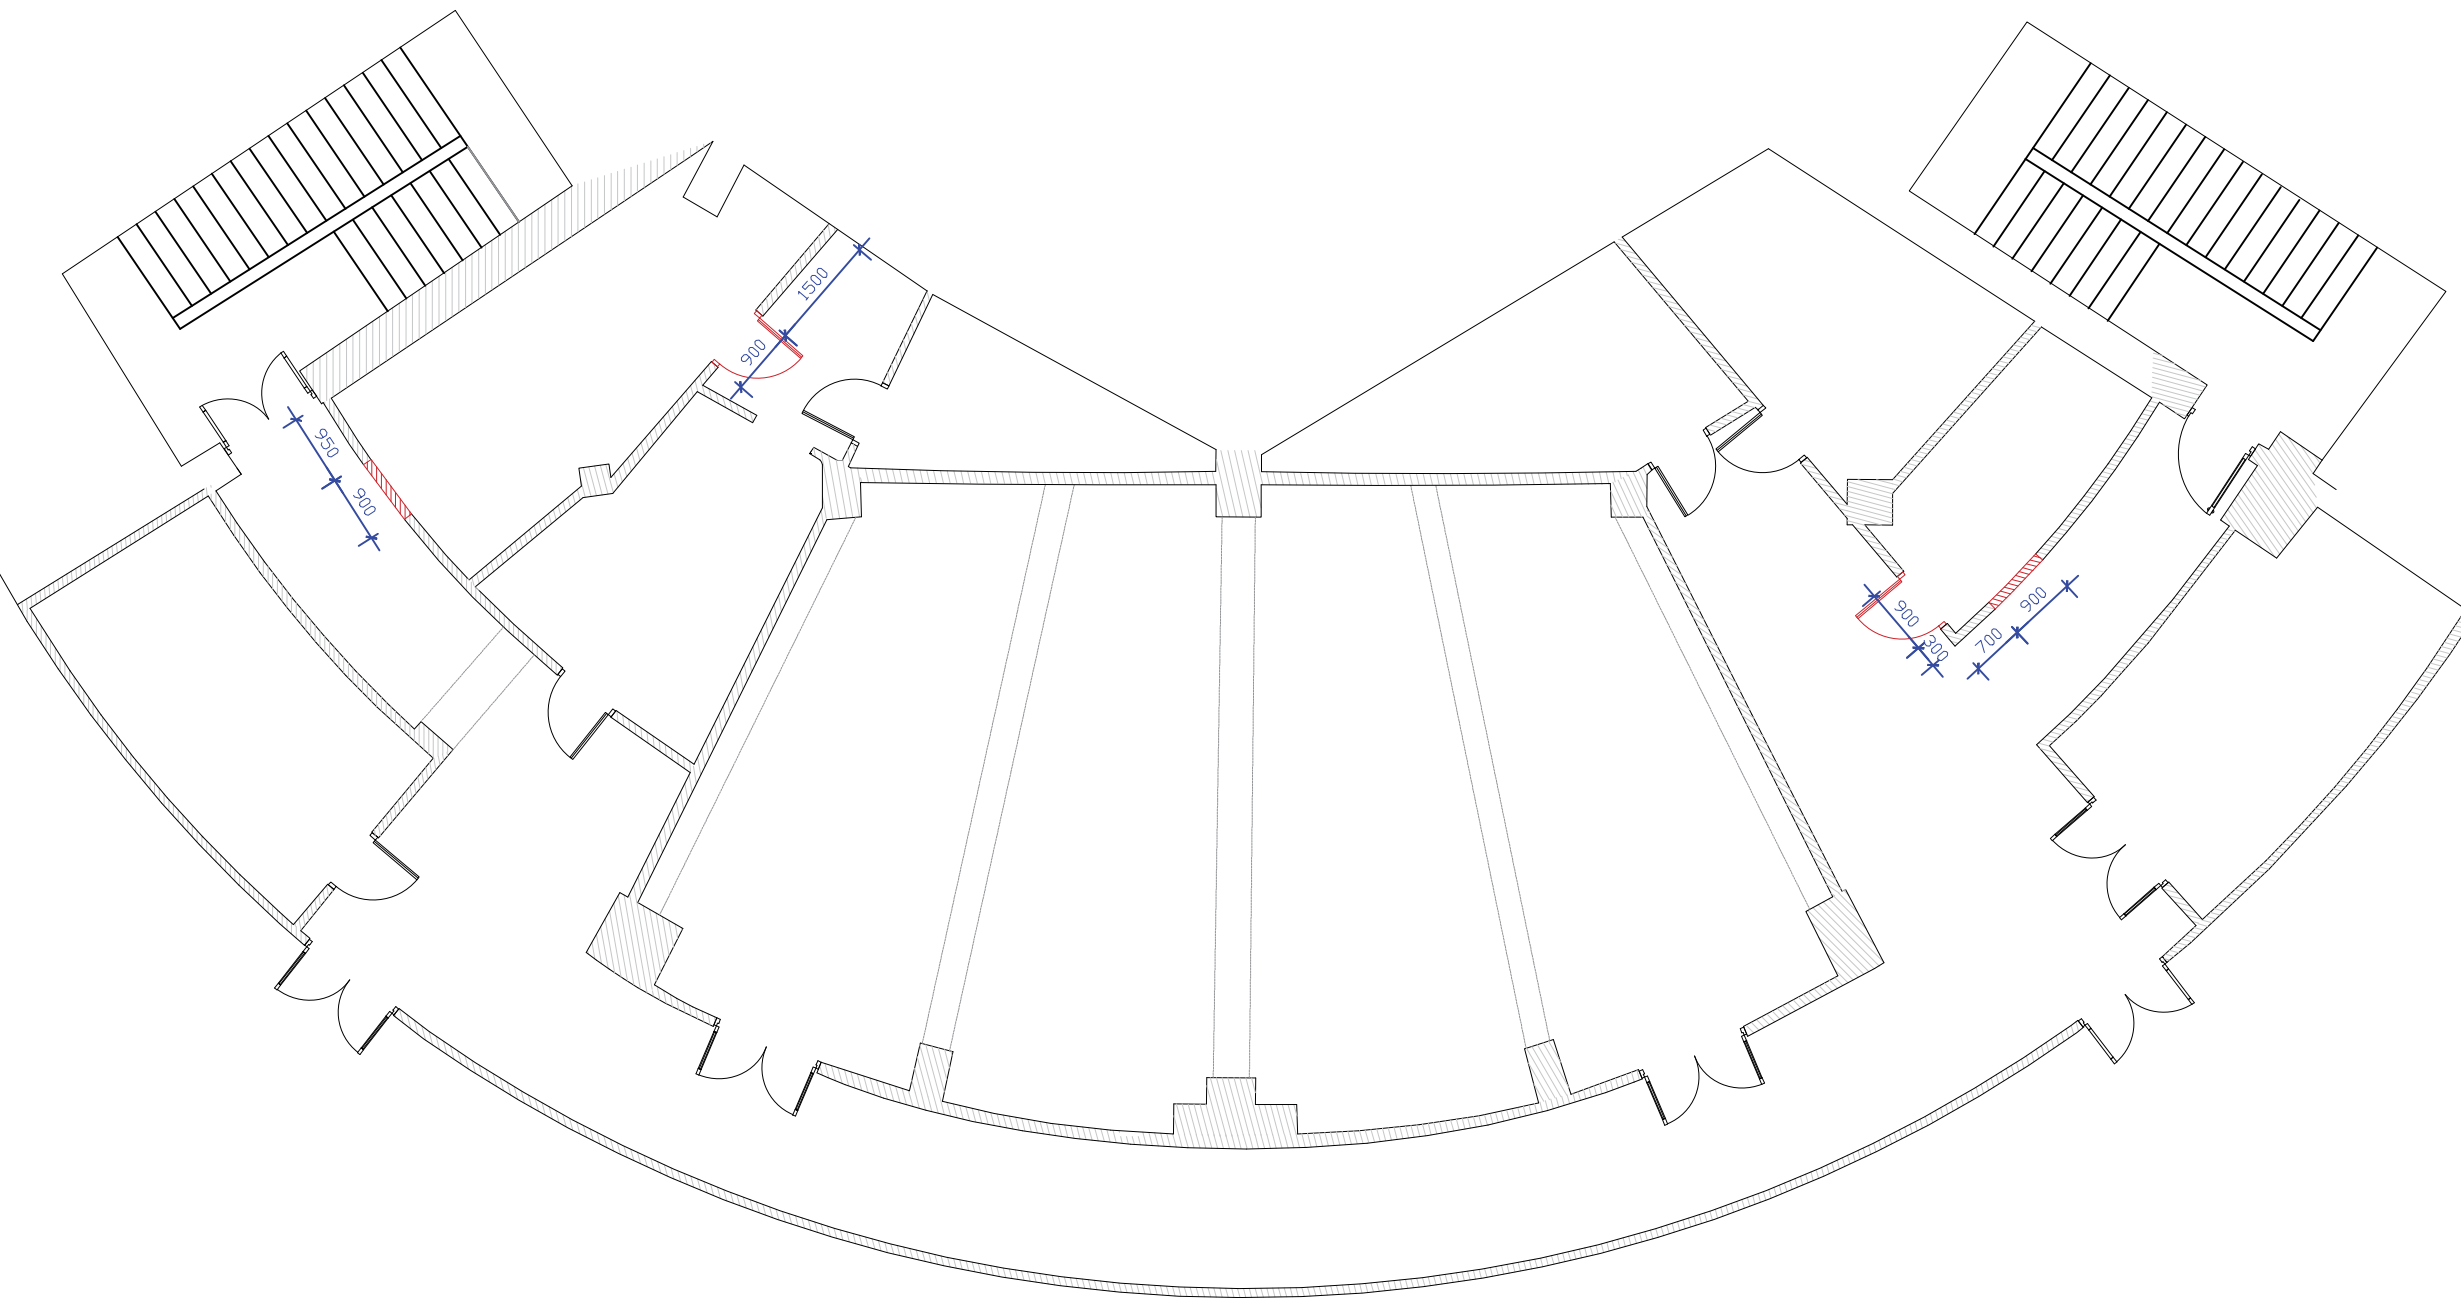


ՀԱՏԱԿԱԳԻԾ / ՆԻՇ՝ -6 / ԶԱՆԴՈՒՄ / Մ՝ 1:100

			Պայմանագիր N«ՀԱՖՆ-ՄԱԱՇՁԲ-24/05»			ՃՇ
ՆԳՃ	Վ. Ավետիսյան		Ճարտարապետական Մաս	Փուլ	Թերթ	Թերթեր
Նախագծեց	Վ. Ավետիսյան			ԱՆ	10	25
			Հատակագիծ / Նիշ՝ -6 Քանդում / Մ՝ 1:100	«ՎԱՆ ԴԻԶԱՅՆ ԱՏՈՒԴԻՈ» ՍՊԸ		

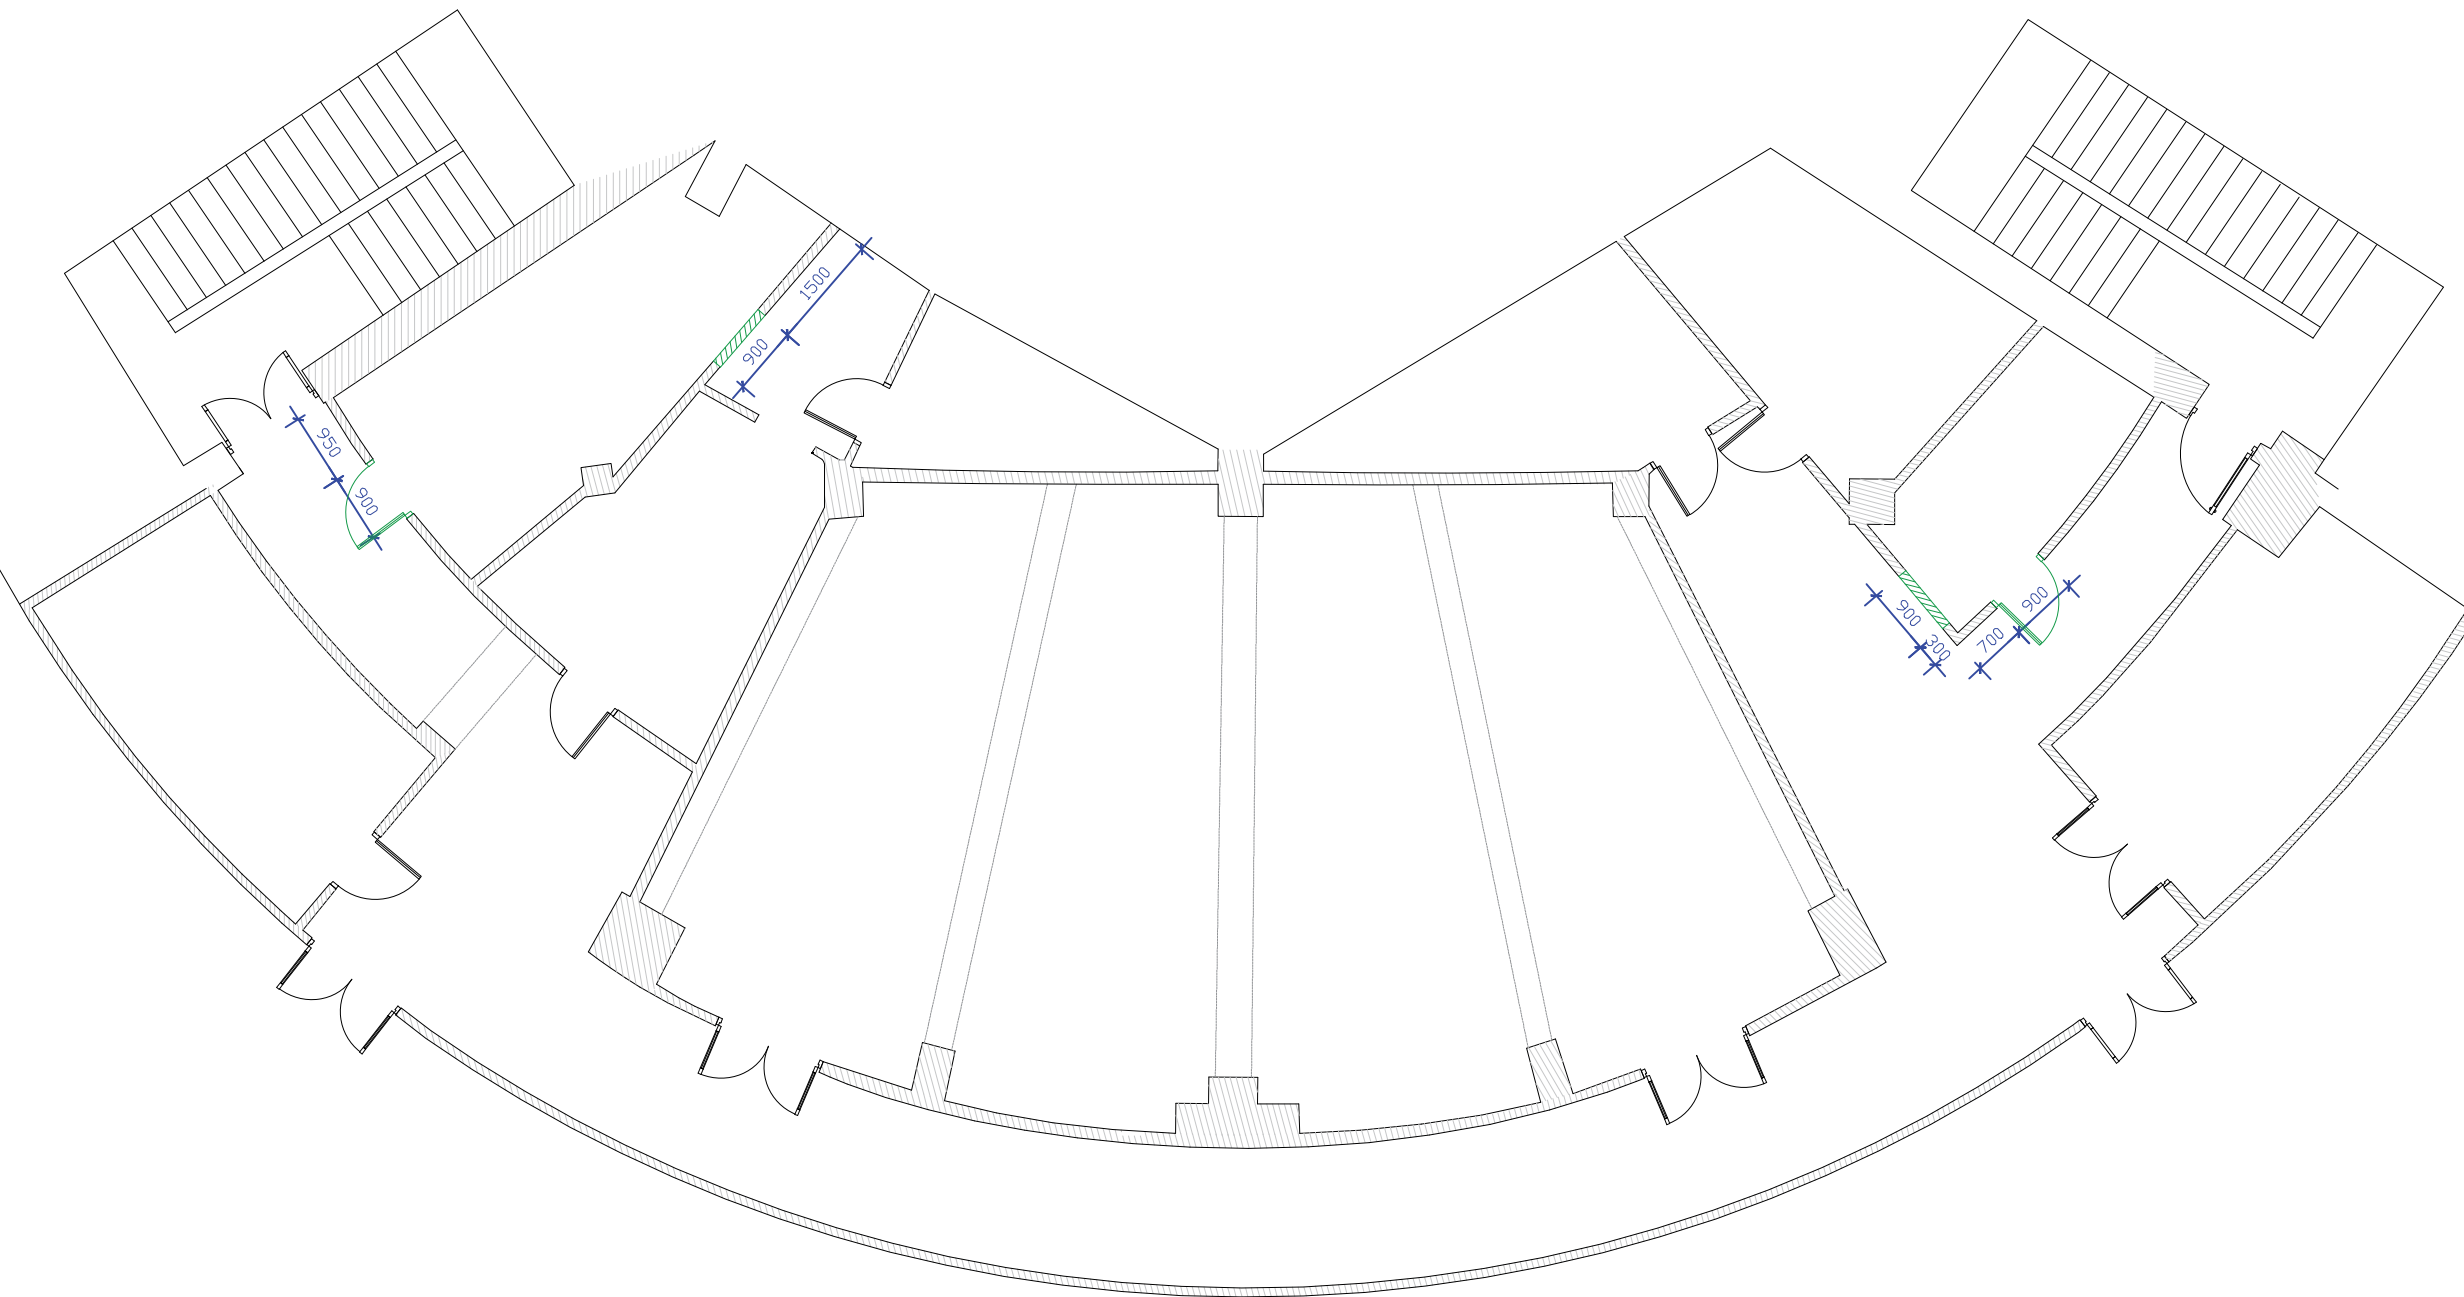

ՀԱՏԱԿԱԳԻԾ / ՆԻՇ՝ -6 / ԱՌԱՋԱՐԿՎՈՂ ՏԱՐԲԵՐԱԿ / Մ՝ 1:100

			Պայմանագիր N«ՀԱՖՆ-ՄԱԱՇՁԲ-24/05»			ՃՇ
ՆԳՃ	Վ. Ավետիսյան		Ճարտարապետական Մաս	Փուլ	Թերթ	Թերթեր
Նախագծեց	Վ. Ավետիսյան			ԱՆ	11	25
			Հատակագիծ/ Նիշ՝ -6	«ՎԱՆ ԴԻՋԻՏԱԿԱՆ ՍՏՈՒԴԻՈ» ՍՊԸ		
			Առաջարկվող տարբերակ/ Մ՝ 1:100			

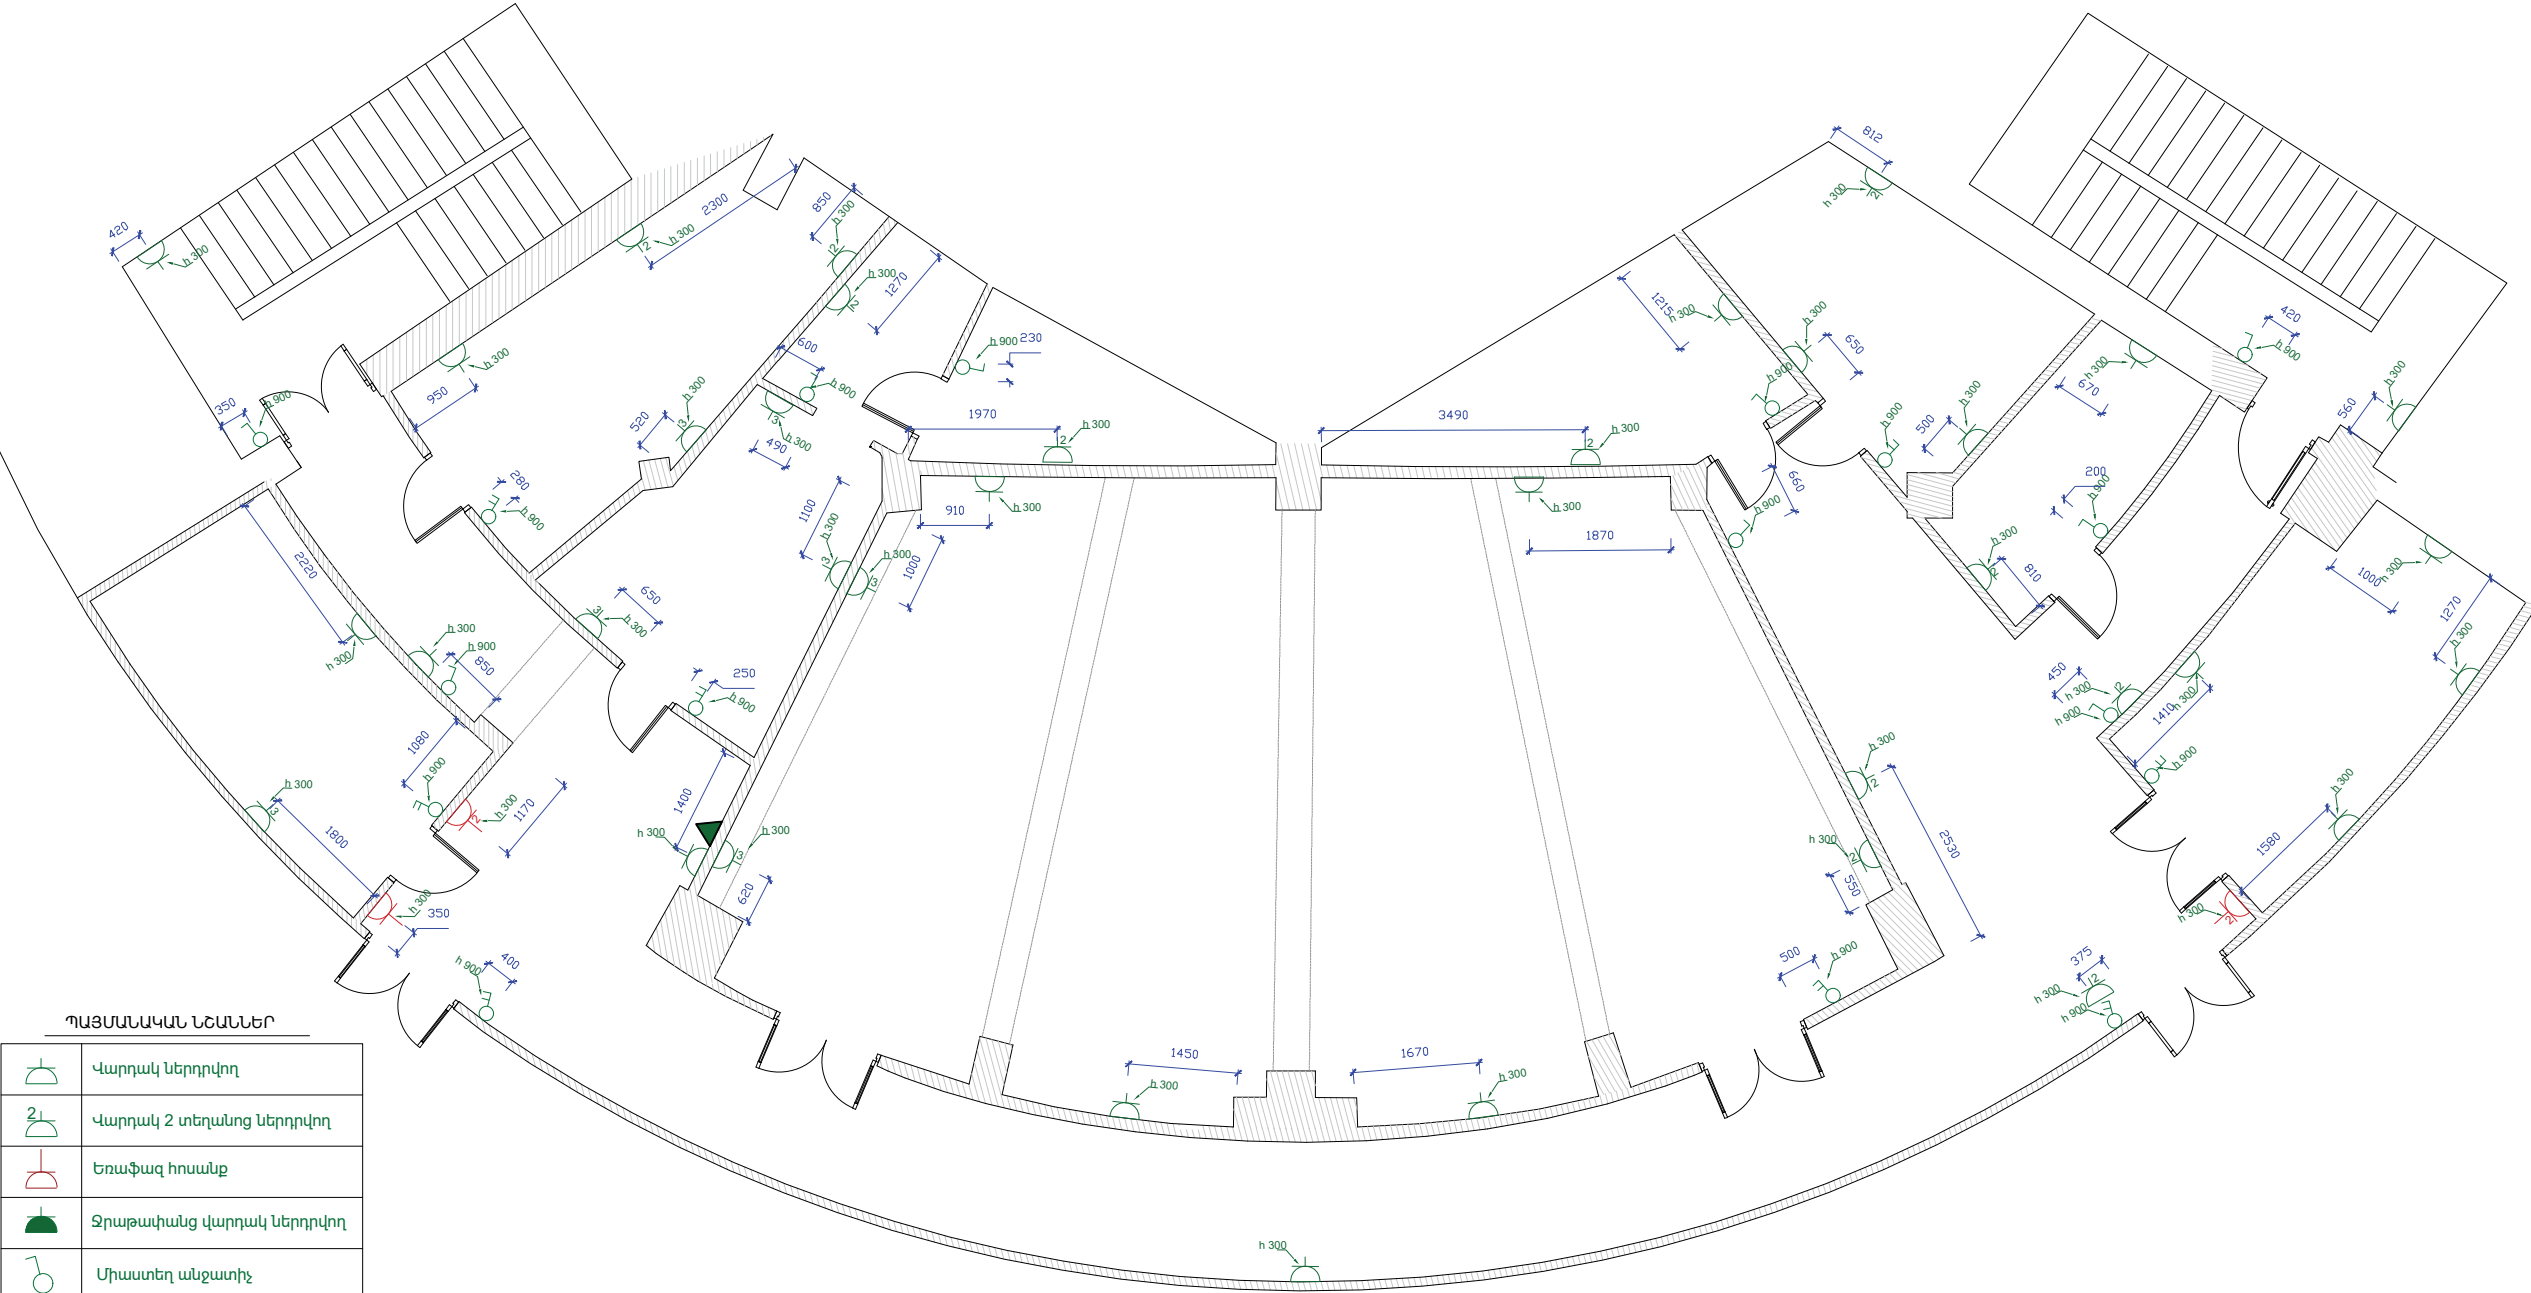
 



ՊԱՅՄԱՆԱԿԱՆ ՆՇԱՆՆԵՐ	
	Վարդակ ներդրվող
	Վարդակ 2 տեղանոց ներդրվող
	Եռափազ հոսանք
	Ջրաթափանց վարդակ ներդրվող
	Միաստեղ անջատիչ
	Երկստեղ անջատիչ
	Internet
	Բարձրություն

ՀԱՏԱԿԱԳԻԾ / ՆԻՇ՝ -6 / ՎԱՐԴԱԿՆԵՐ ԵՎ ԱՆՋԱՏԻՉՆԵՐ / Մ՝ 1:100

			Պայմանագիր N«ՀԱՖՆ-ՄԱԱՇԶԲ-24/05»			ՃՇ
ՆԳՃ	Վ. Ավետիսյան		Հարտարապետական Մաս	Փուլ	Թերթ	Թերթեր
Նախագծեց	Վ. Ավետիսյան			ԱՆ	12	25
			Հատակագիծ/Նիշ՝ -6 Վարդակներ և անջատիչներ/ Մ՝ 1:100	«ՎԱՆ ԴԻԶԱՅՆ ՍՏՈՒԴԻՈ» ՍՊԸ		



			Պայմանագիր N«ՀԱՖՆ-ՄԱԱՇՁԲ-24/05»				ՃԾ
ՆԳՃ	Վ. Ավետիսյան		Ճարտարապետական Մաս	Փուլ	Թերթ	Թերթեր	
Նախագծեց	Վ. Ավետիսյան			ԱՆ	13	25	
			Հատակագիծ/ Նիշ՝ -6 Լուսային խմբեր և անջատիչներ/ Մ՝ 1:100	«ԳԱՆ ԴԻԶԱՅՆ ՍՏՈՒԴԻՈ» ՍՊԸ			

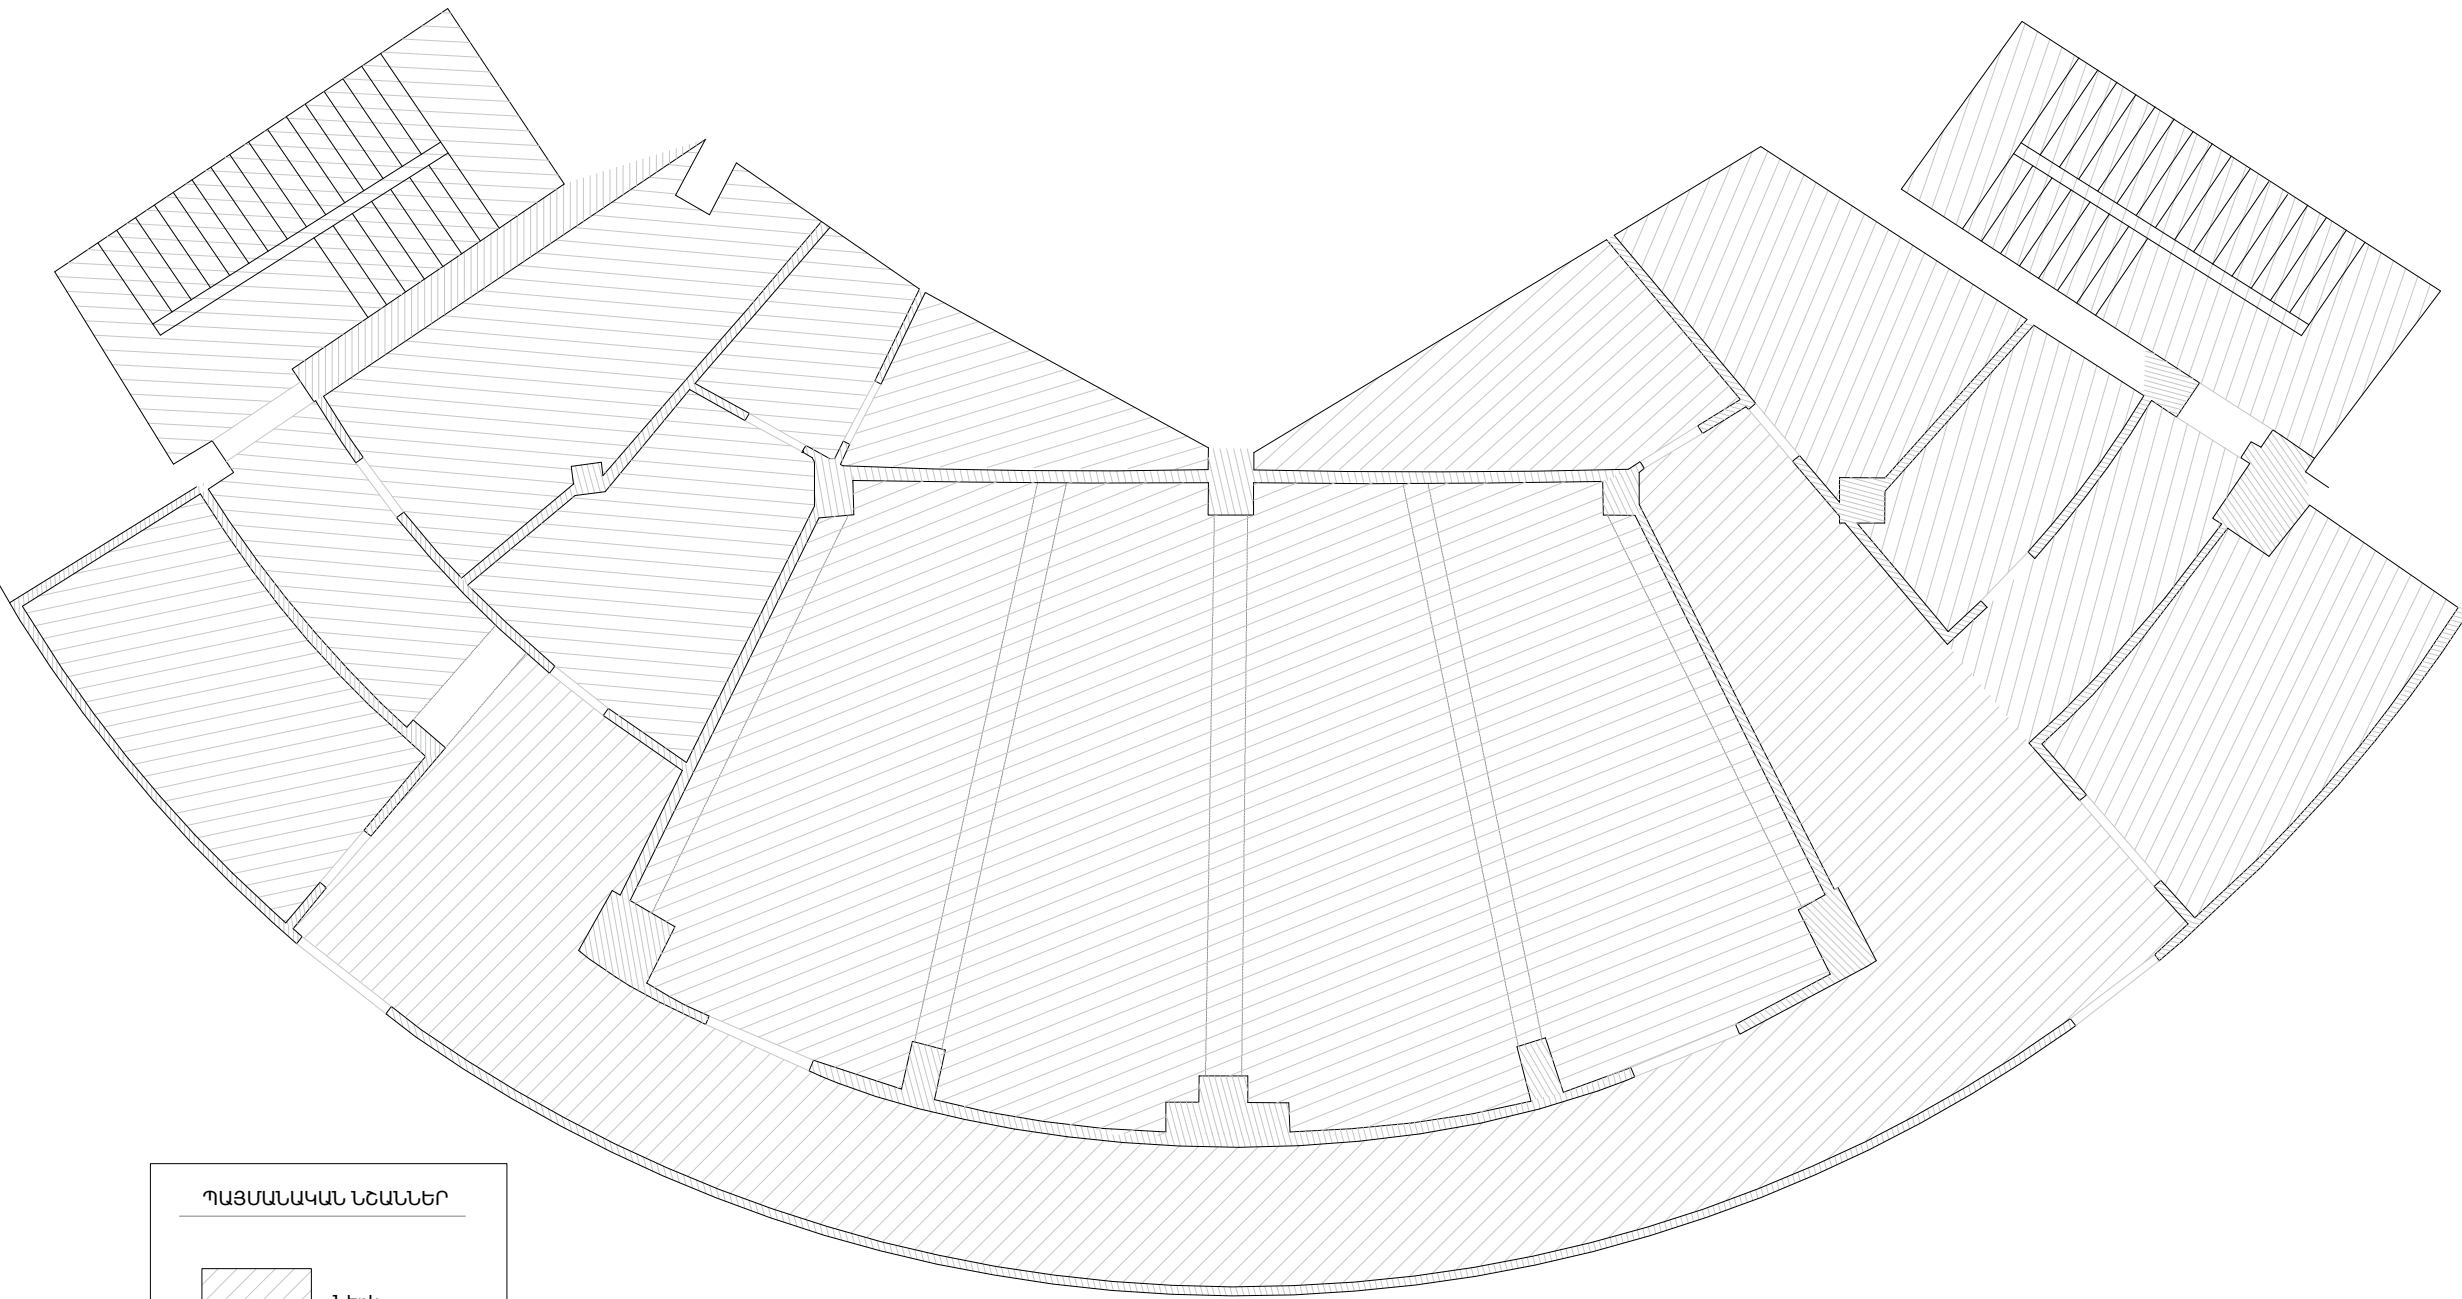


ՊԱՅՄԱՆԱԿԱՆ ՆՇԱՆՆԵՐ

Ներկ

ՀԱՏԱԿԱԳԻԾ / ՆԻՇ-6 / ԱՌԱՍՏԱՂՆԵՐ/ Մ' 1:100

			Պայմանագիր N«ՀԱՖՆ-ՄԱԱՇՁԲ-24/05»			ՃՇ
ՆԳՃ	Վ. Ավետիսյան		Ճարտարապետական Մաս	Փուլ	Թերթ	Թերթեր
Նախագծեց	Վ. Ավետիսյան			ԱՆ	14	25
			Հատակագիծ/ Նիշ՝ -6 Առաստաղներ/ Մ՝ 1:100	«ՎԱՆ ԴԻԶԱՅՆ ՍՏՈՒԴԻՈ» ՍՊԸ		

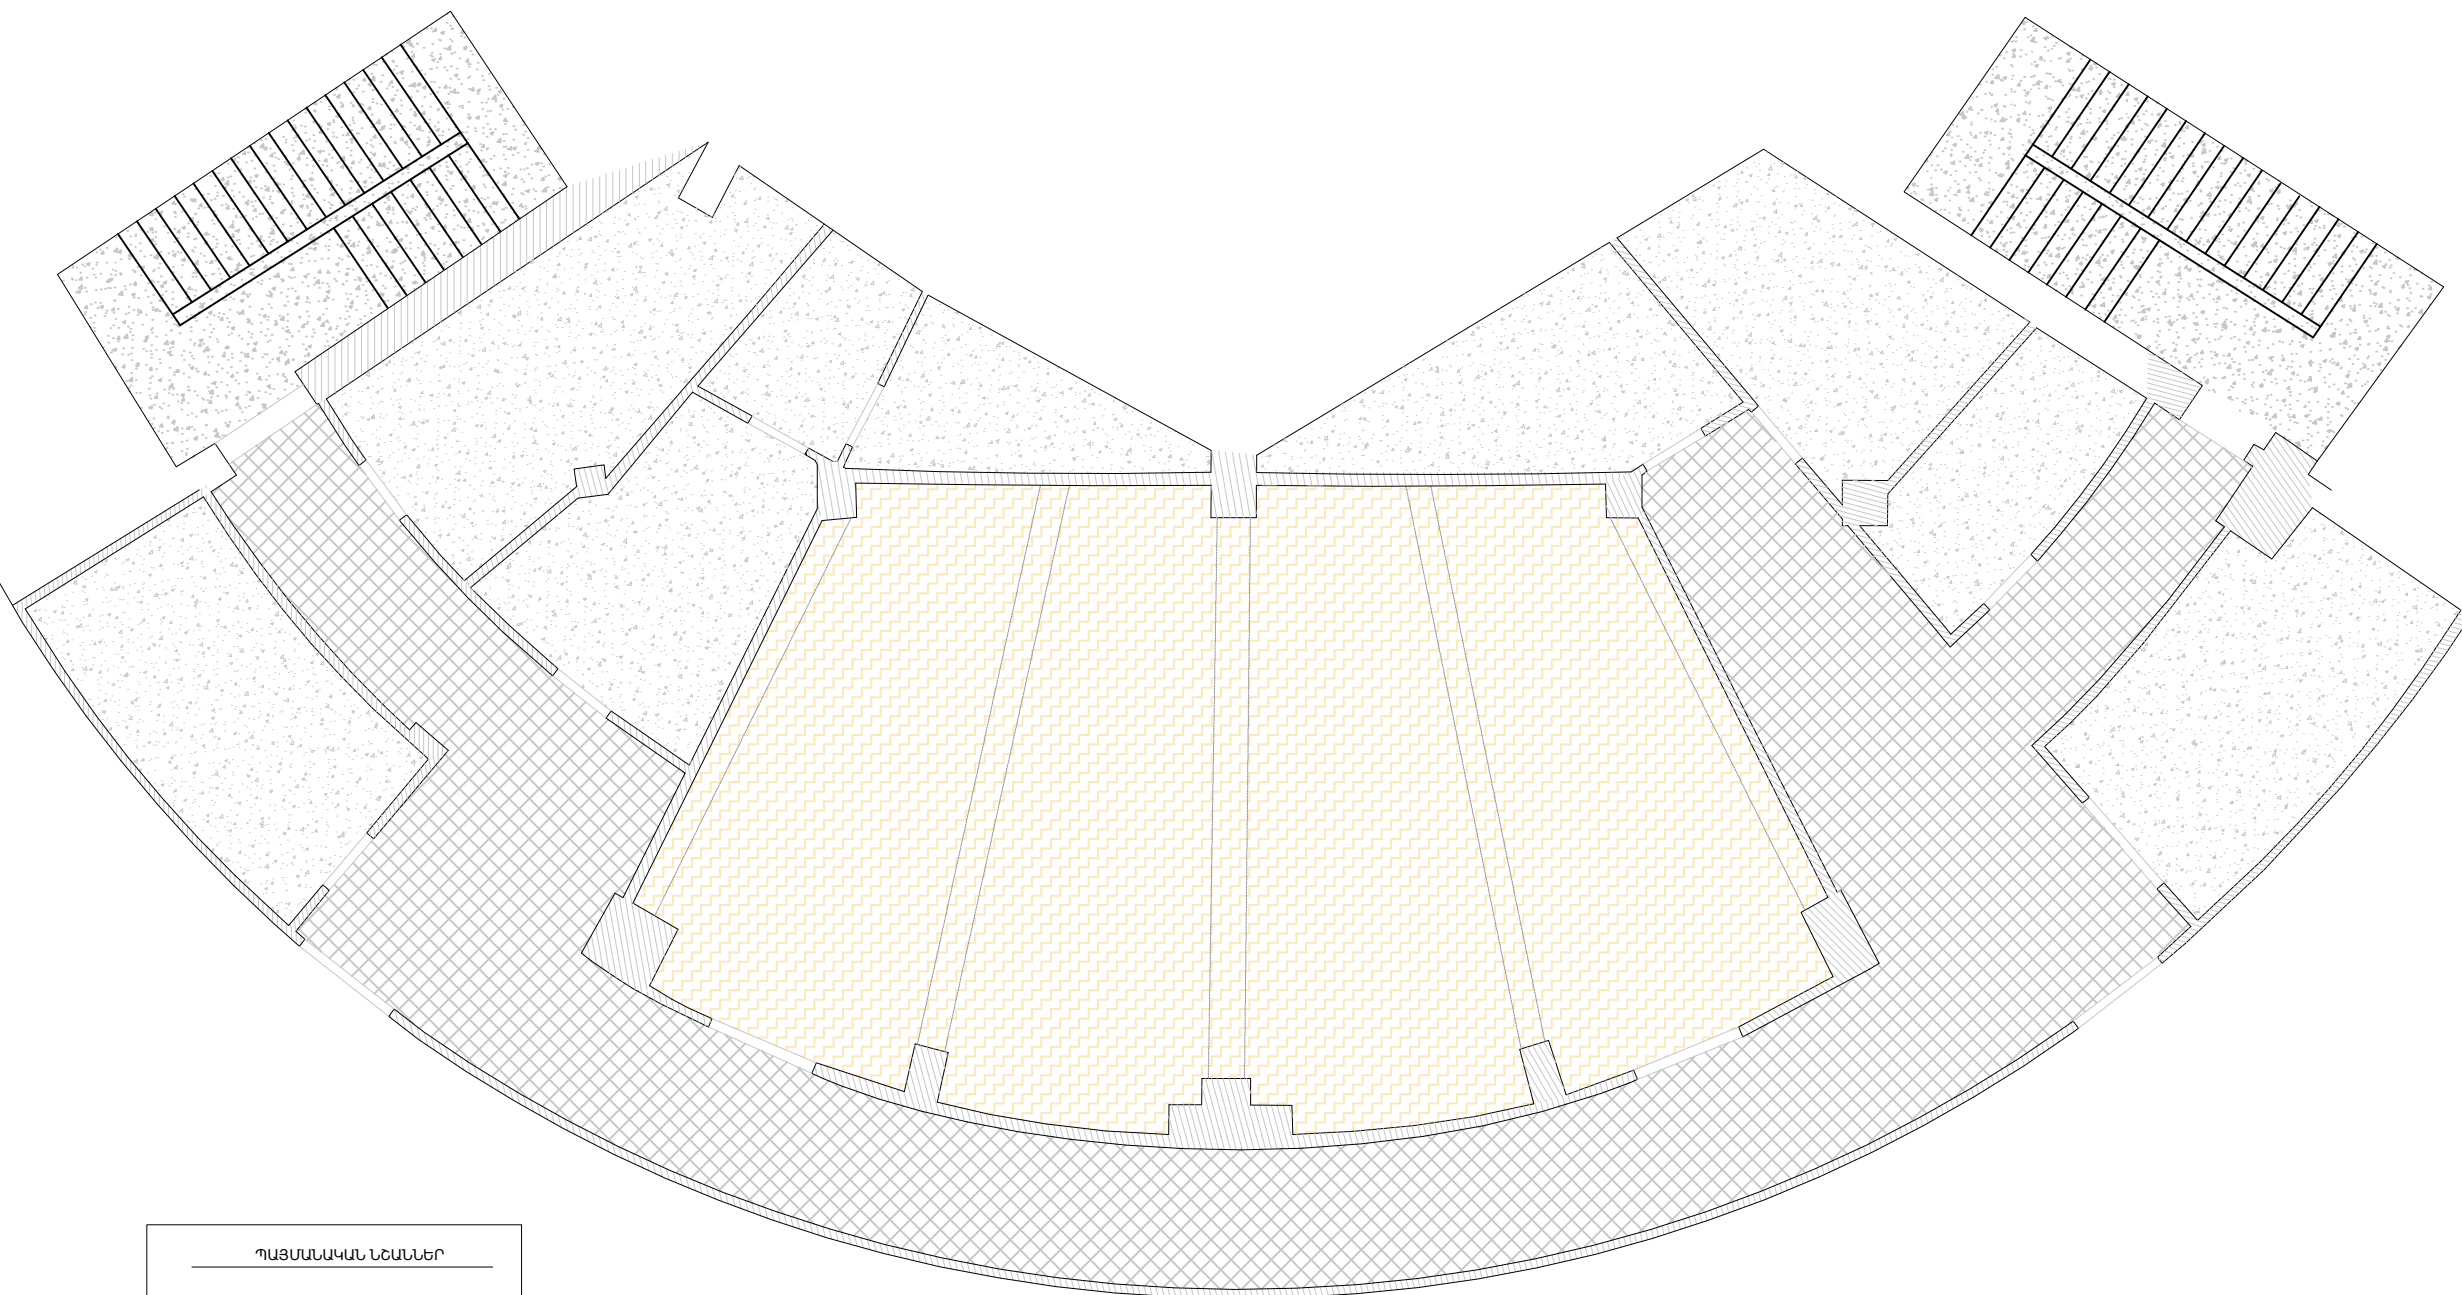

ՊԱՅՄԱՆԱԿԱՆ ՆՇԱՆՆԵՐ


ՎԻՃԱԿԱԿԱՆ ԾԱՅՎՈՐՑՁ

ԿԵՐԱՍՏՈՐԱԿԱՆ

ՄԱՐՍԱՐ


ՀԱՏԱԿԱԳԻԾ / ՆԻՇ-6 / ՀԱՏԱԿՆԵՐ / Մ 1:100

			Պայմանագիր N«ՀԱՖՆ-ՄԱՍՇՁԲ-24/05»			ՃՇ
ՆԳՃ	Վ. Ավետիսյան		Ճարտարապետական Մաս	Փուլ	Թերթ	Թերթեր
Նախագծեց	Վ. Ավետիսյան			ԱՆ	15	25
			Հատակագիծ/ Նիշ`-6 Հատակներ/ Մ` 1:100	«ՎԱՆ ԴԻԶԱՅՆ ՍՏՈՒԴԻՈ» ՍՊԸ		

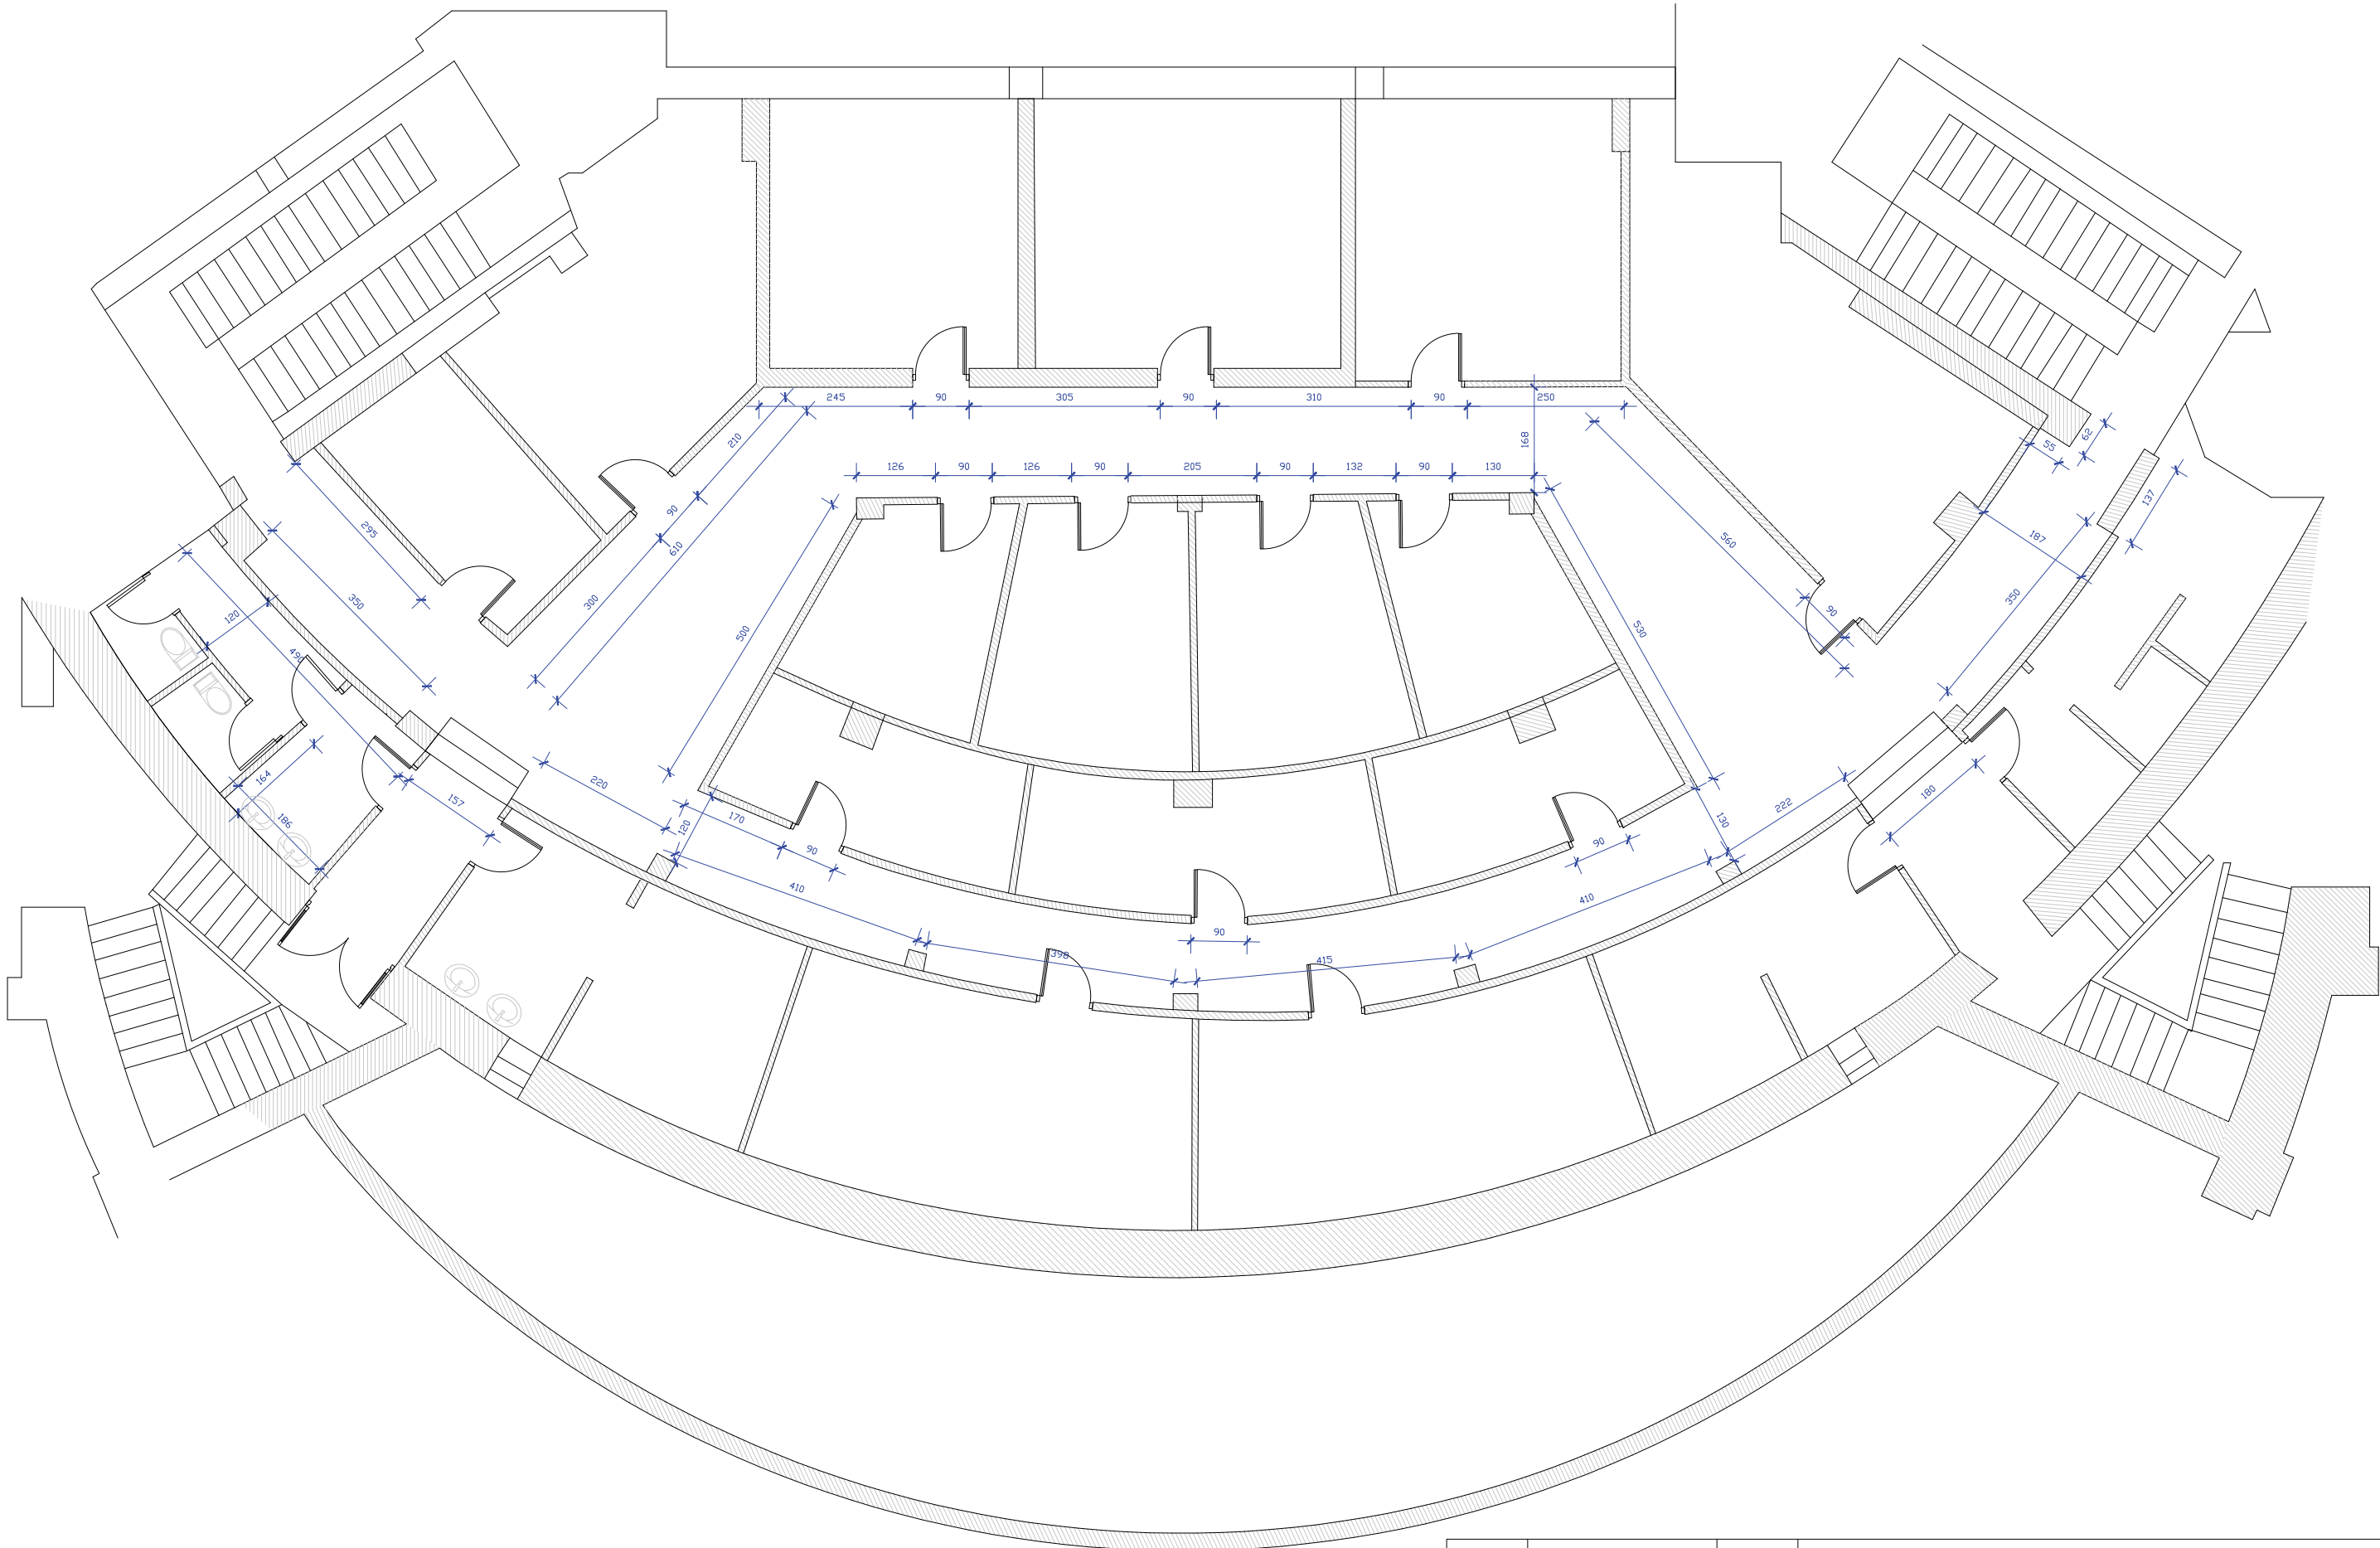


ՀԱՏԱԿԱԳԻԾ / ՆԻՇ՝-4 / ՉԱՓԱԳՐՈՒԹՅՈՒՆ / Մ՝ 1:100


			Պայմանագիր N«ՀԱՖՆ-ՄԱԱՇԶԲ-24/05»			ՃՇ
ՆԳՃ	Վ. Ավետիսյան		Հարտարապետական Մաս	Փուլ	Թերթ	Թերթեր
Նախագծեց	Վ. Ավետիսյան			ԱՆ	16	25
			Հատակագիծ/ Նիշ՝ -4 Չափագրություն/ Մ՝ 1:100	«ՎԱՆ ԴԻԶԱՅՆ ՍՏՈՒԴԻՈ» ՍՊԸ		

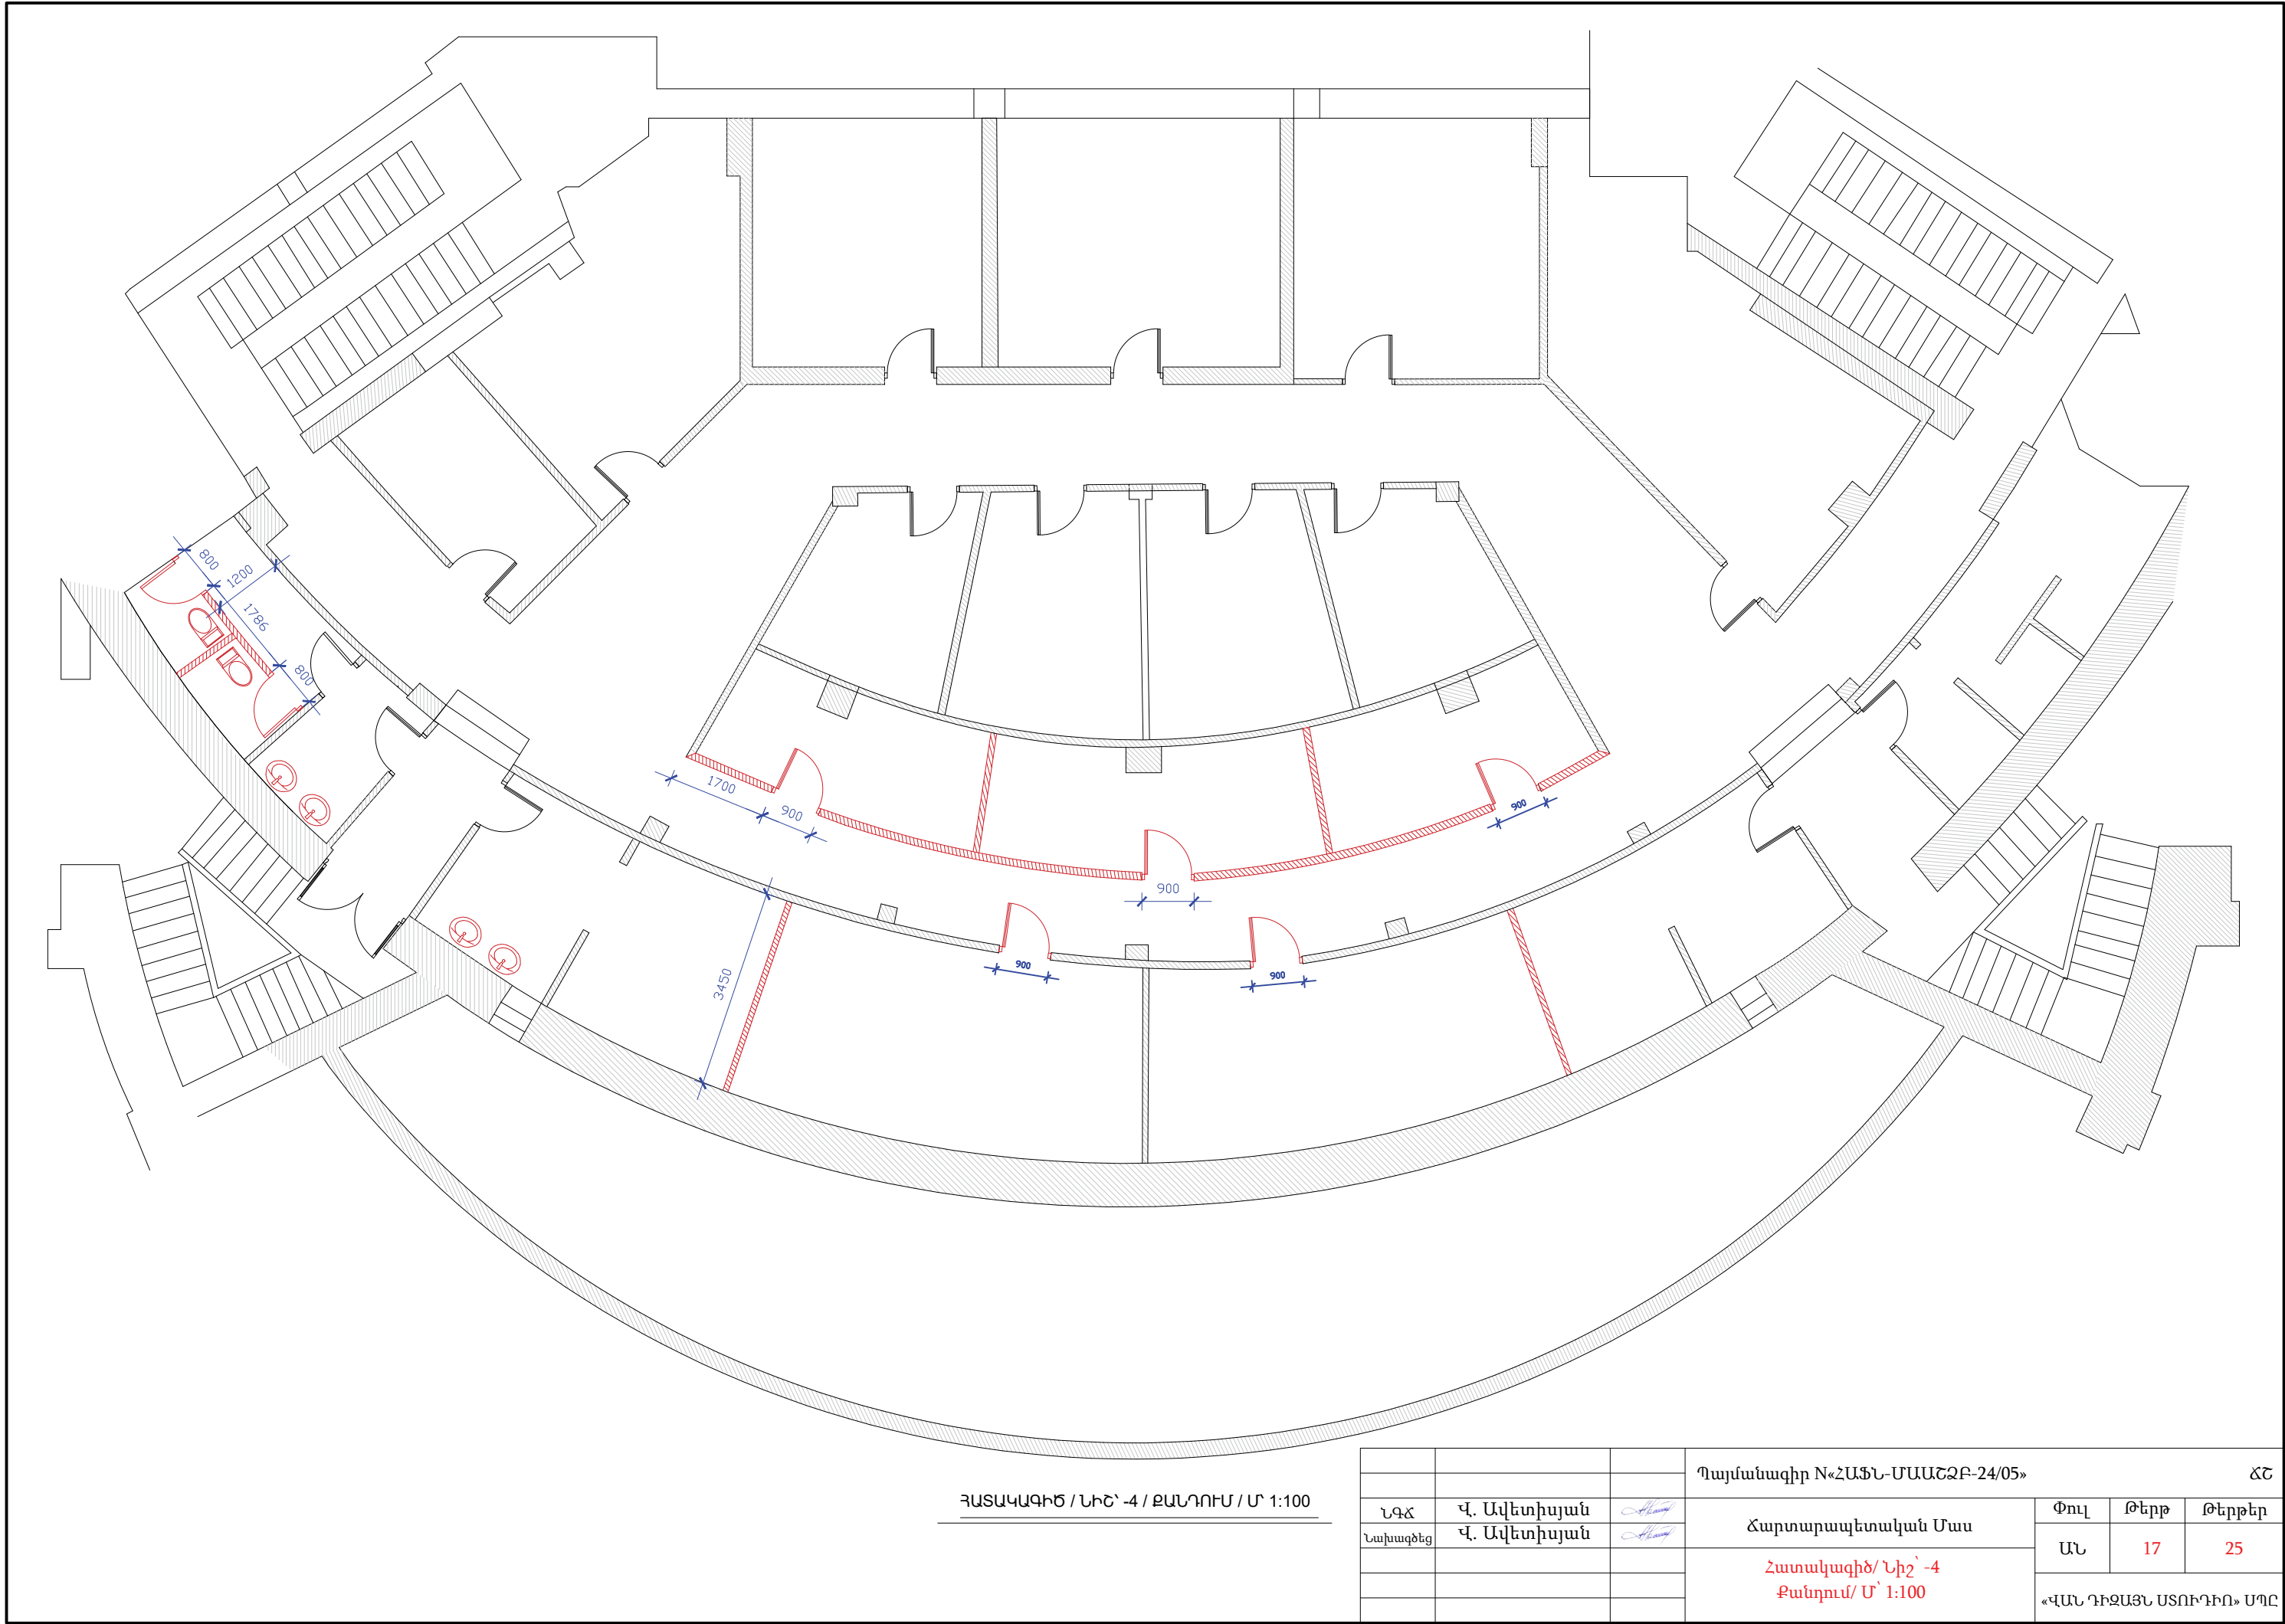

ՀԱՏԱԿԱԳԻԾ / ՆԻՇ՝ -4 / ԶԱՆՈՒՄ / Մ՝ 1:100

			Պայմանագիր N«ՀԱՖՆ-ՄԱԱՇՁԲ-24/05»				ՃՀ
ՆԳՃ	Վ. Ավետիսյան		Հարտարապետական Մաս	Փուլ	Թերթ	Թերթեր	
Նախագծեց	Վ. Ավետիսյան			ԱՆ	17	25	
			Հատակագիծ/ Նիշ՝ -4	«ՎԱՆ ԴԻԶԱՅՆ ՍՏՈՒԴԻՈ» ՍՊԸ			
			Քանդում/ Մ՝ 1:100				

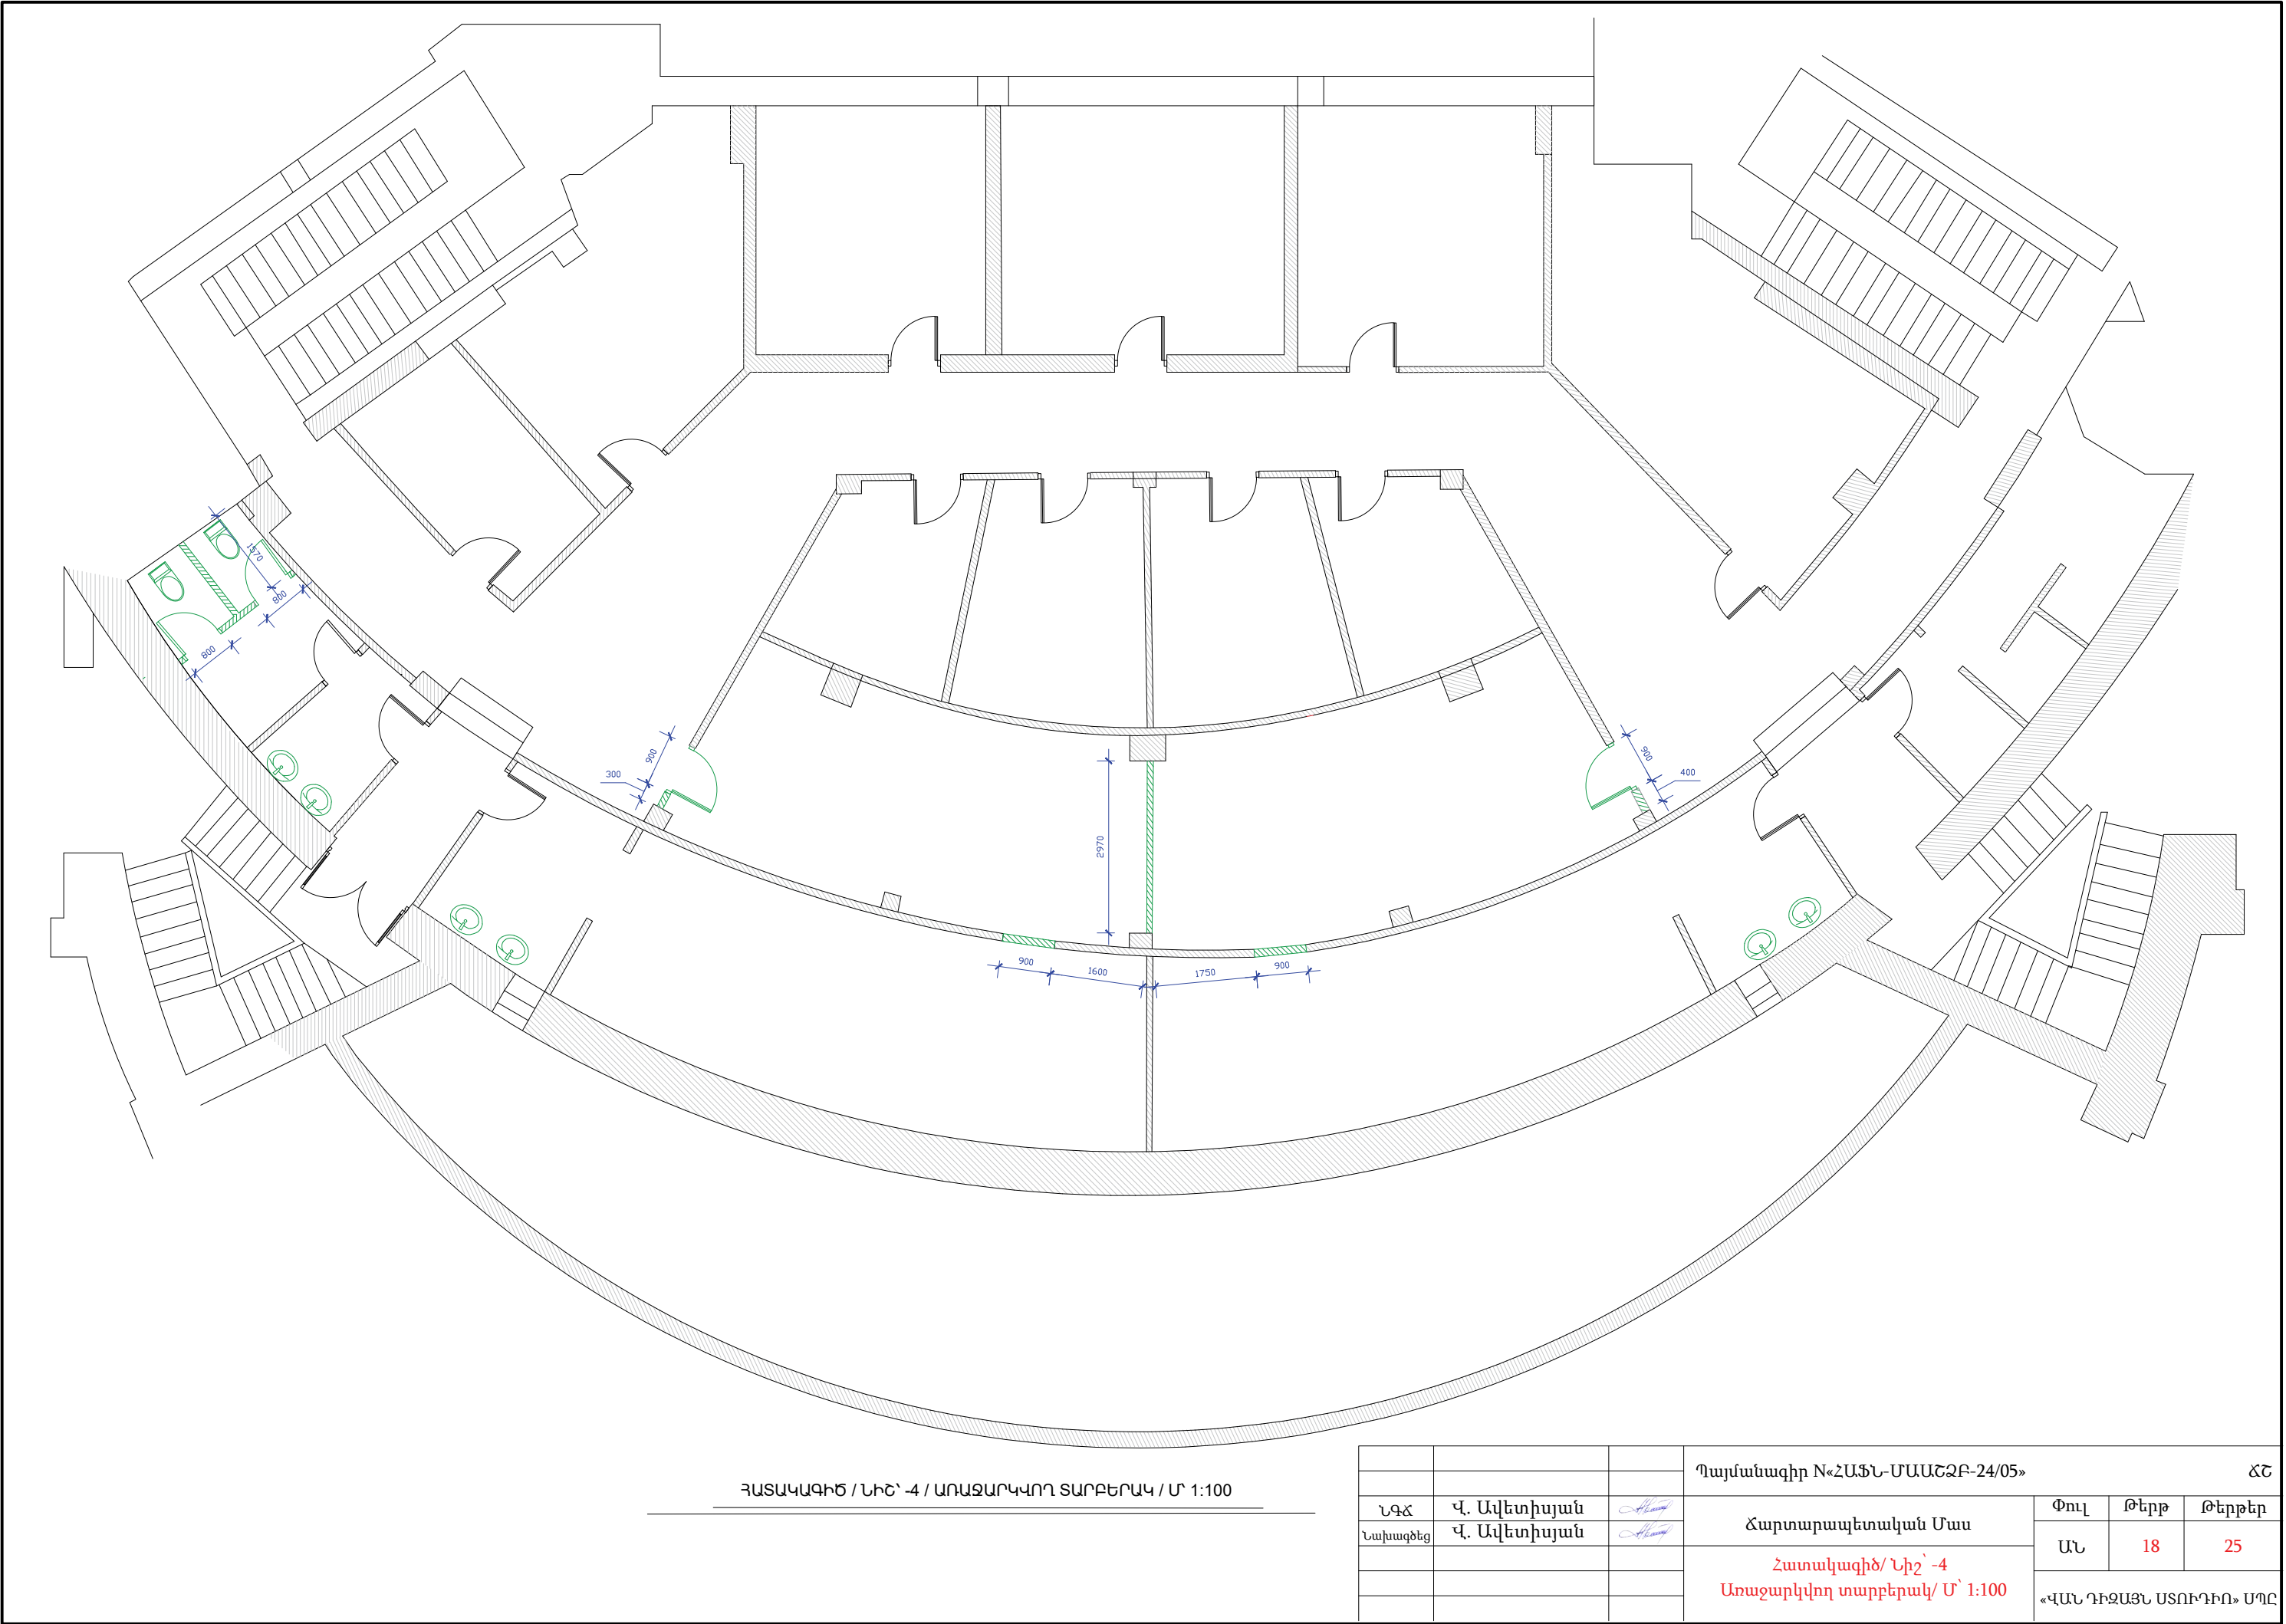

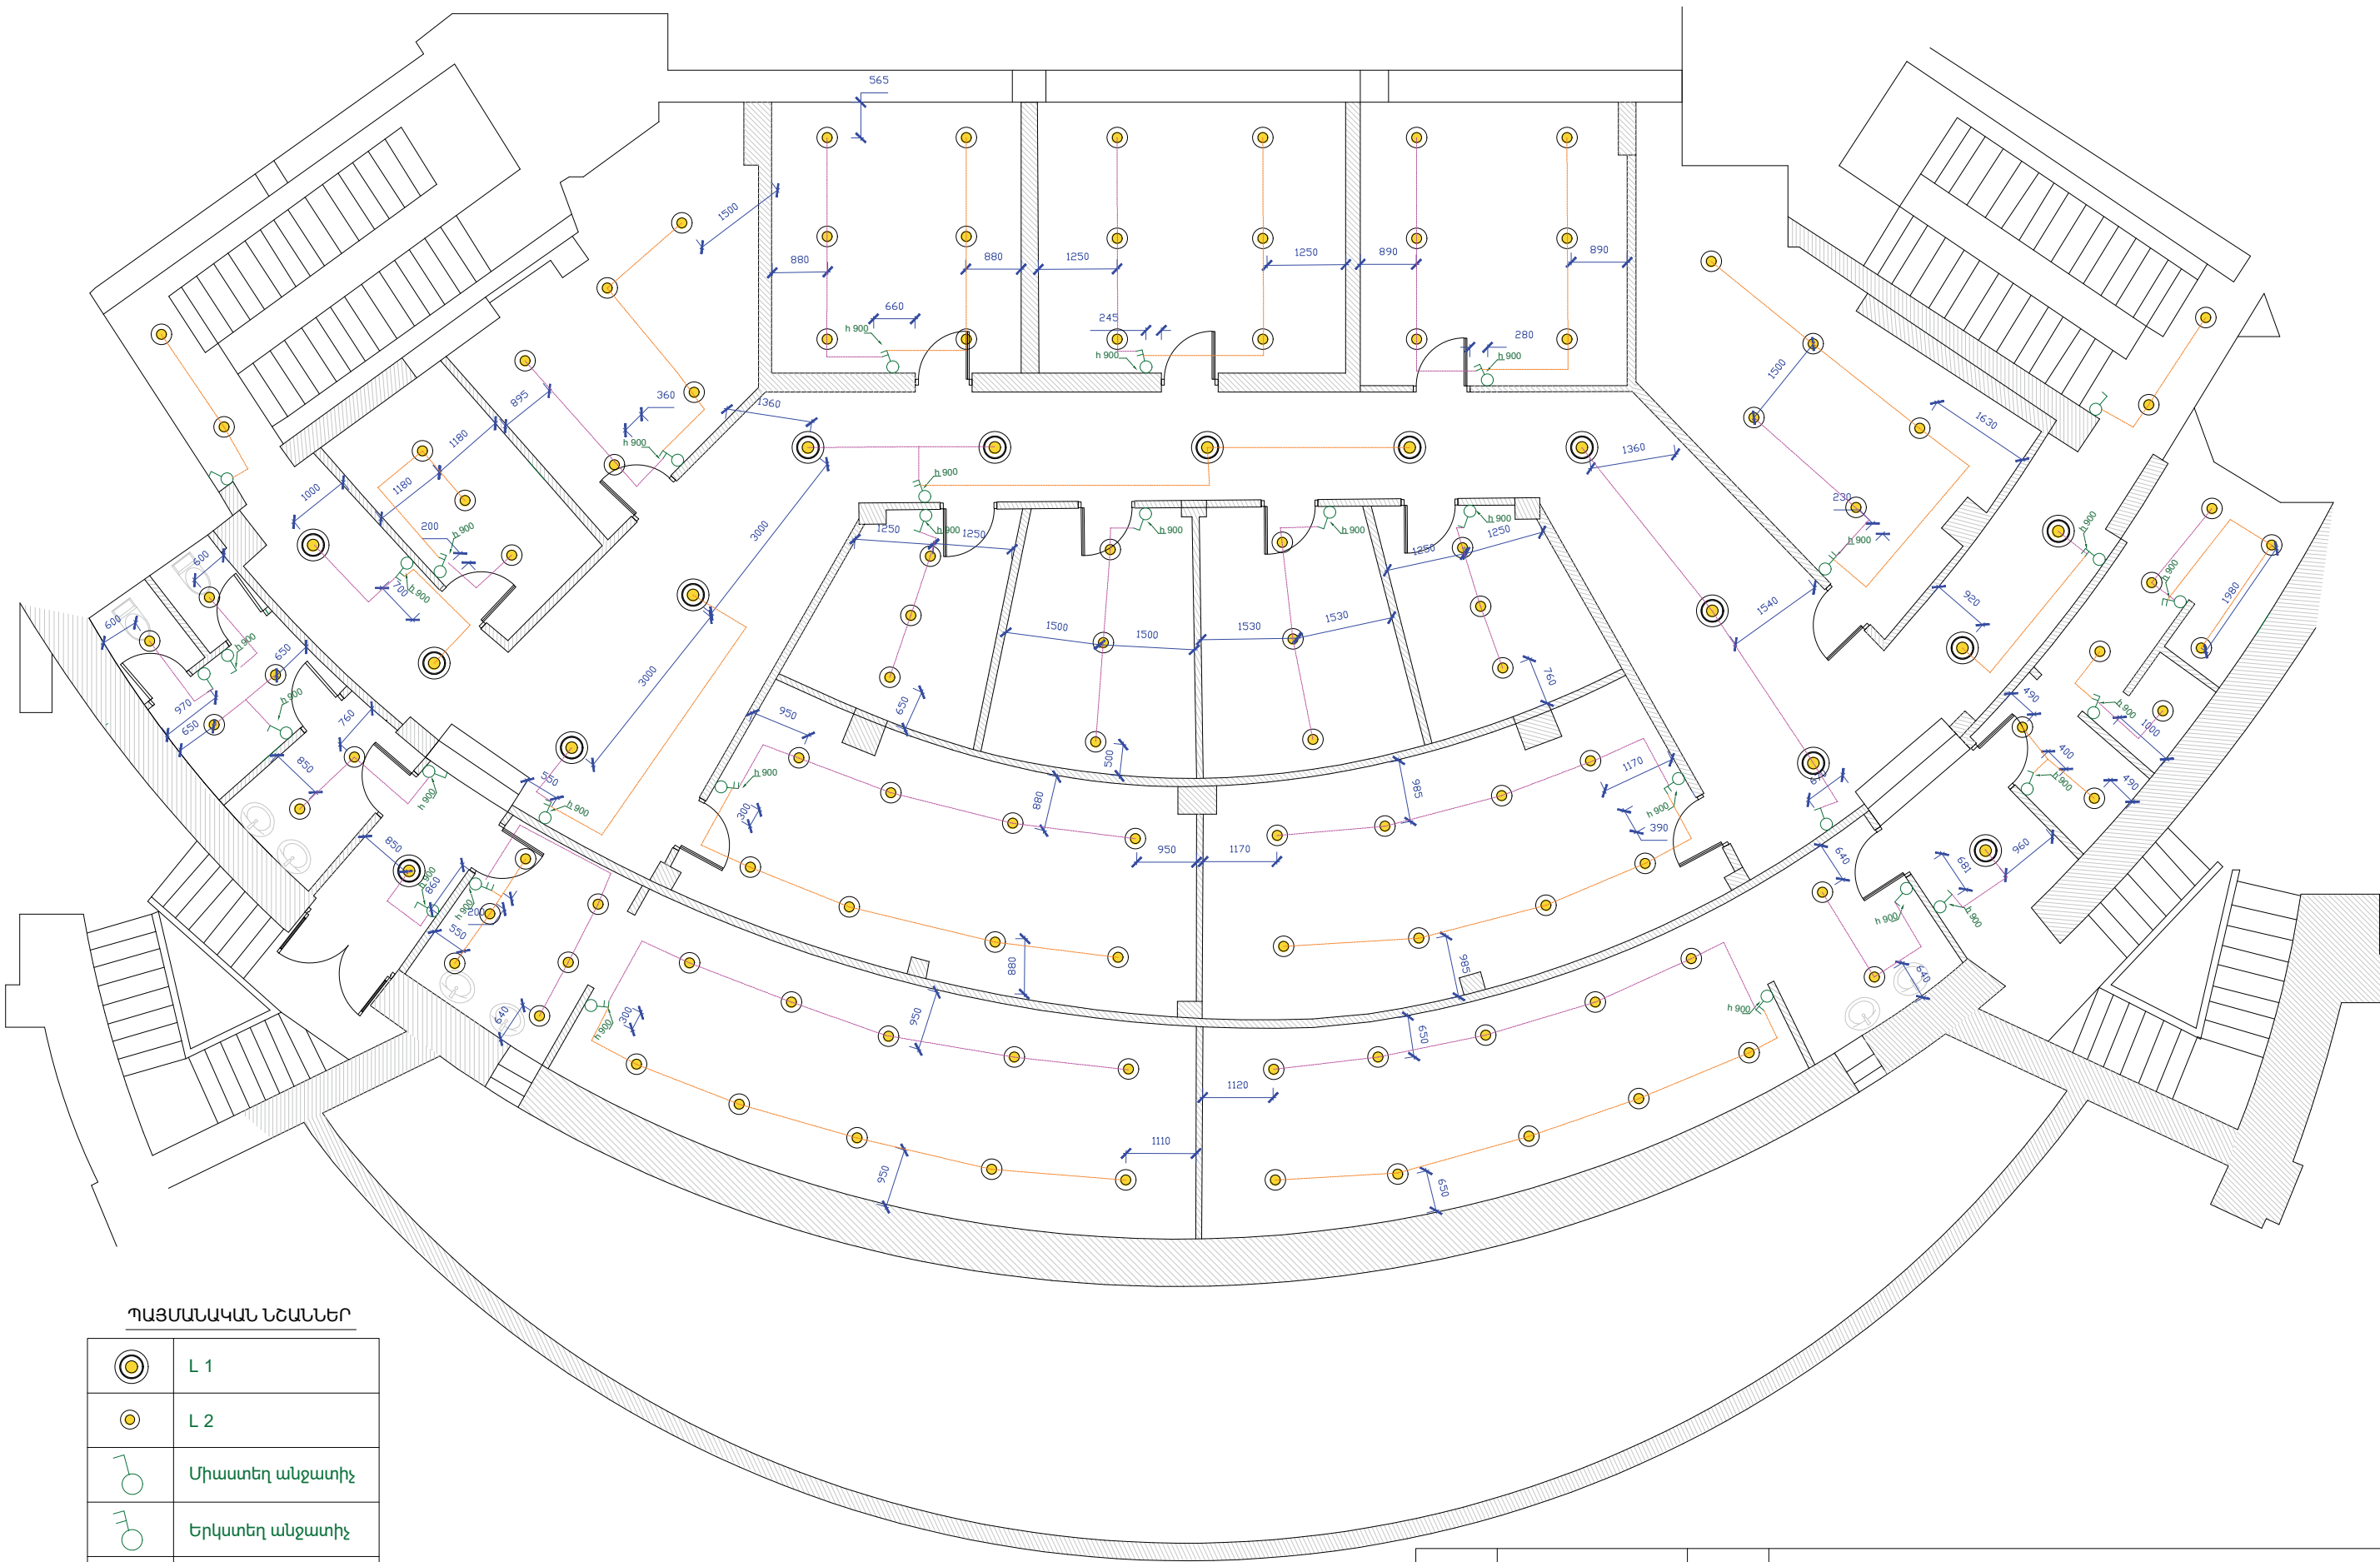


ՊԱՅՄԱՆԱԿԱՆ ՆՇԱՆՆԵՐ

	L 1
	L 2
	Միաստեղ անջատիչ
	Երկաստեղ անջատիչ

ՀԱՏԱԿԱԳԻԾ / ՆԻՇ՝ -4 / ԼՈՒՄԱՅԻՆ ԽՍԲԵՐ ԵՎ ԱՆՁԱՏԻՉՆԵՐ / Մ՝ 1:100

			Պայմանագիր N«ՀԱՖՆ-ՄԱԱՇԶԲ-24/05»				ՃՇ
ՆԳԸ	Վ. Ավետիսյան		Հարտարապետական Մաս	Փուլ	Թերթ	Թերթեր	
Նախագծեց	Վ. Ավետիսյան			ԱՆ	20	25	
			Հատակագիծ/Նիշ՝ -4	«ՎԱՆ ԴԻԶԱՅՆ ՍՏՈՒԴԻՈ» ՍՊԸ			
			Լուսային խմբեր և անջատիչներ/ Մ՝ 1:100				

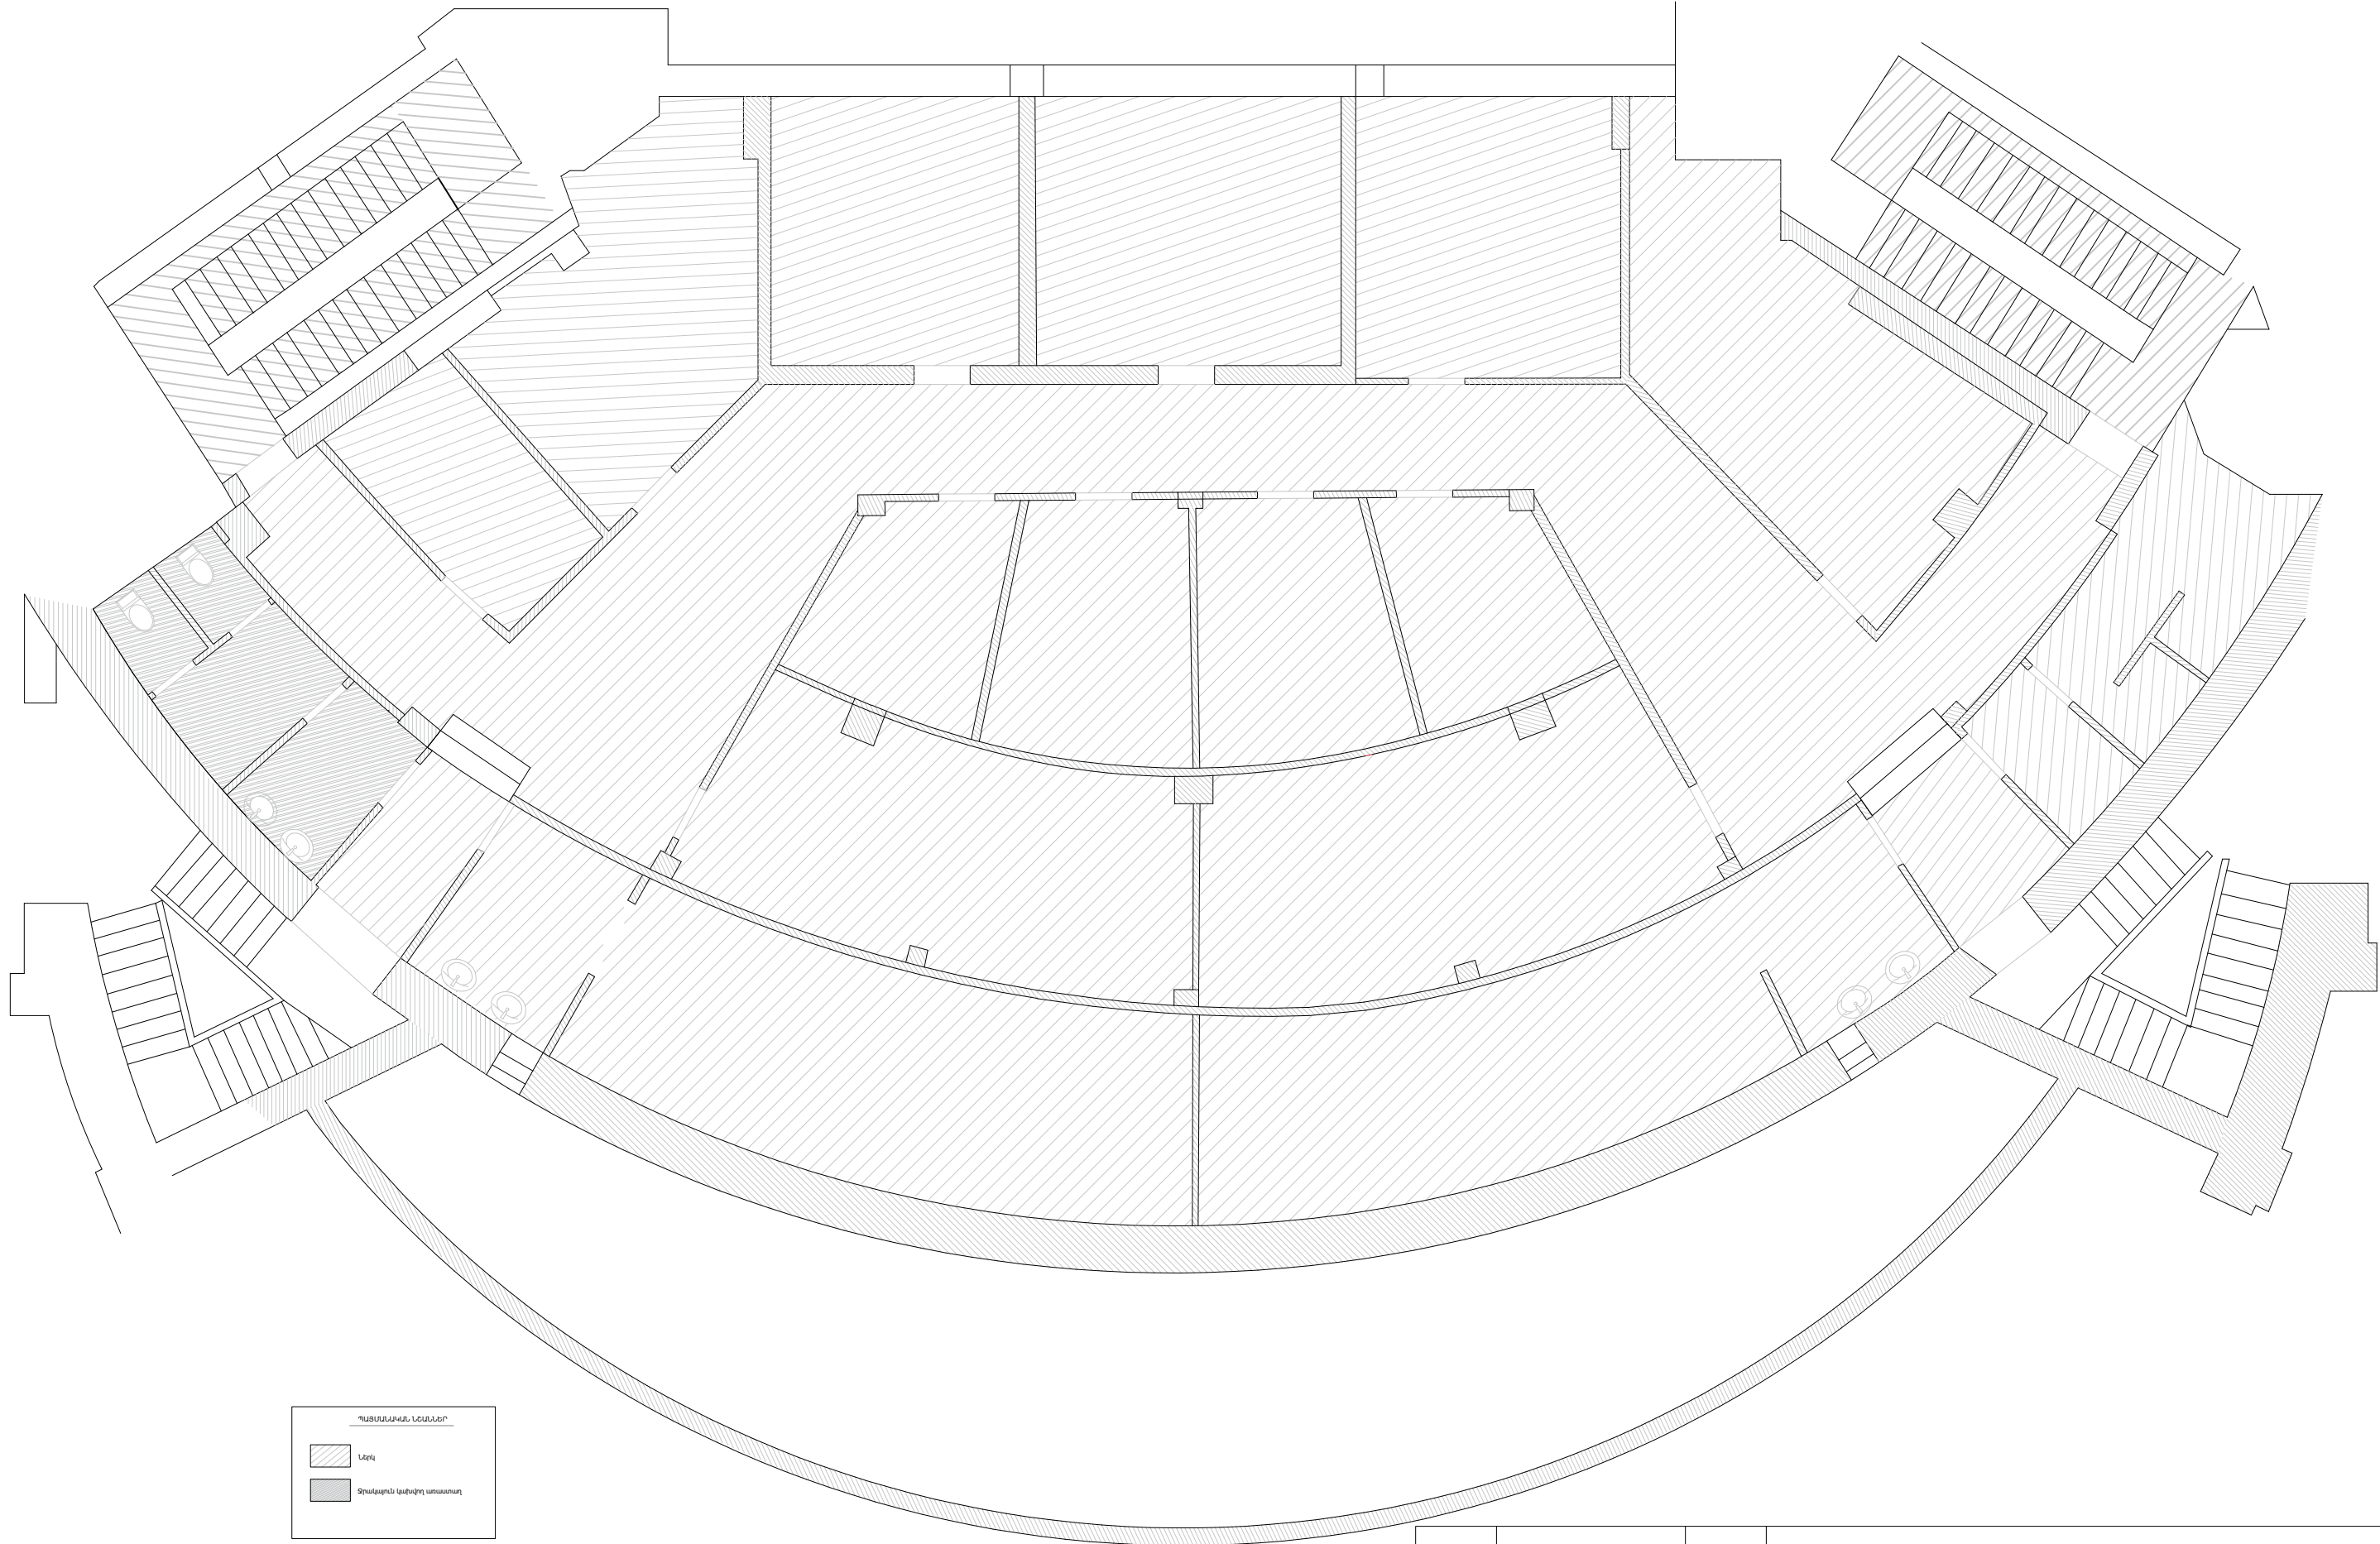


ՊԱՅՈՒՆԱԿԱՆ ՆՇԱՆՆԵՐ


Նստիկ




Տնօրենի և օգնականի սենյակներ

ՀԱՏԱԿԱԳԻԾ / ՆԻՇ՝ -4 / ԱՌԱՍԱՂՆԵՐ / Մ՝ 1:100

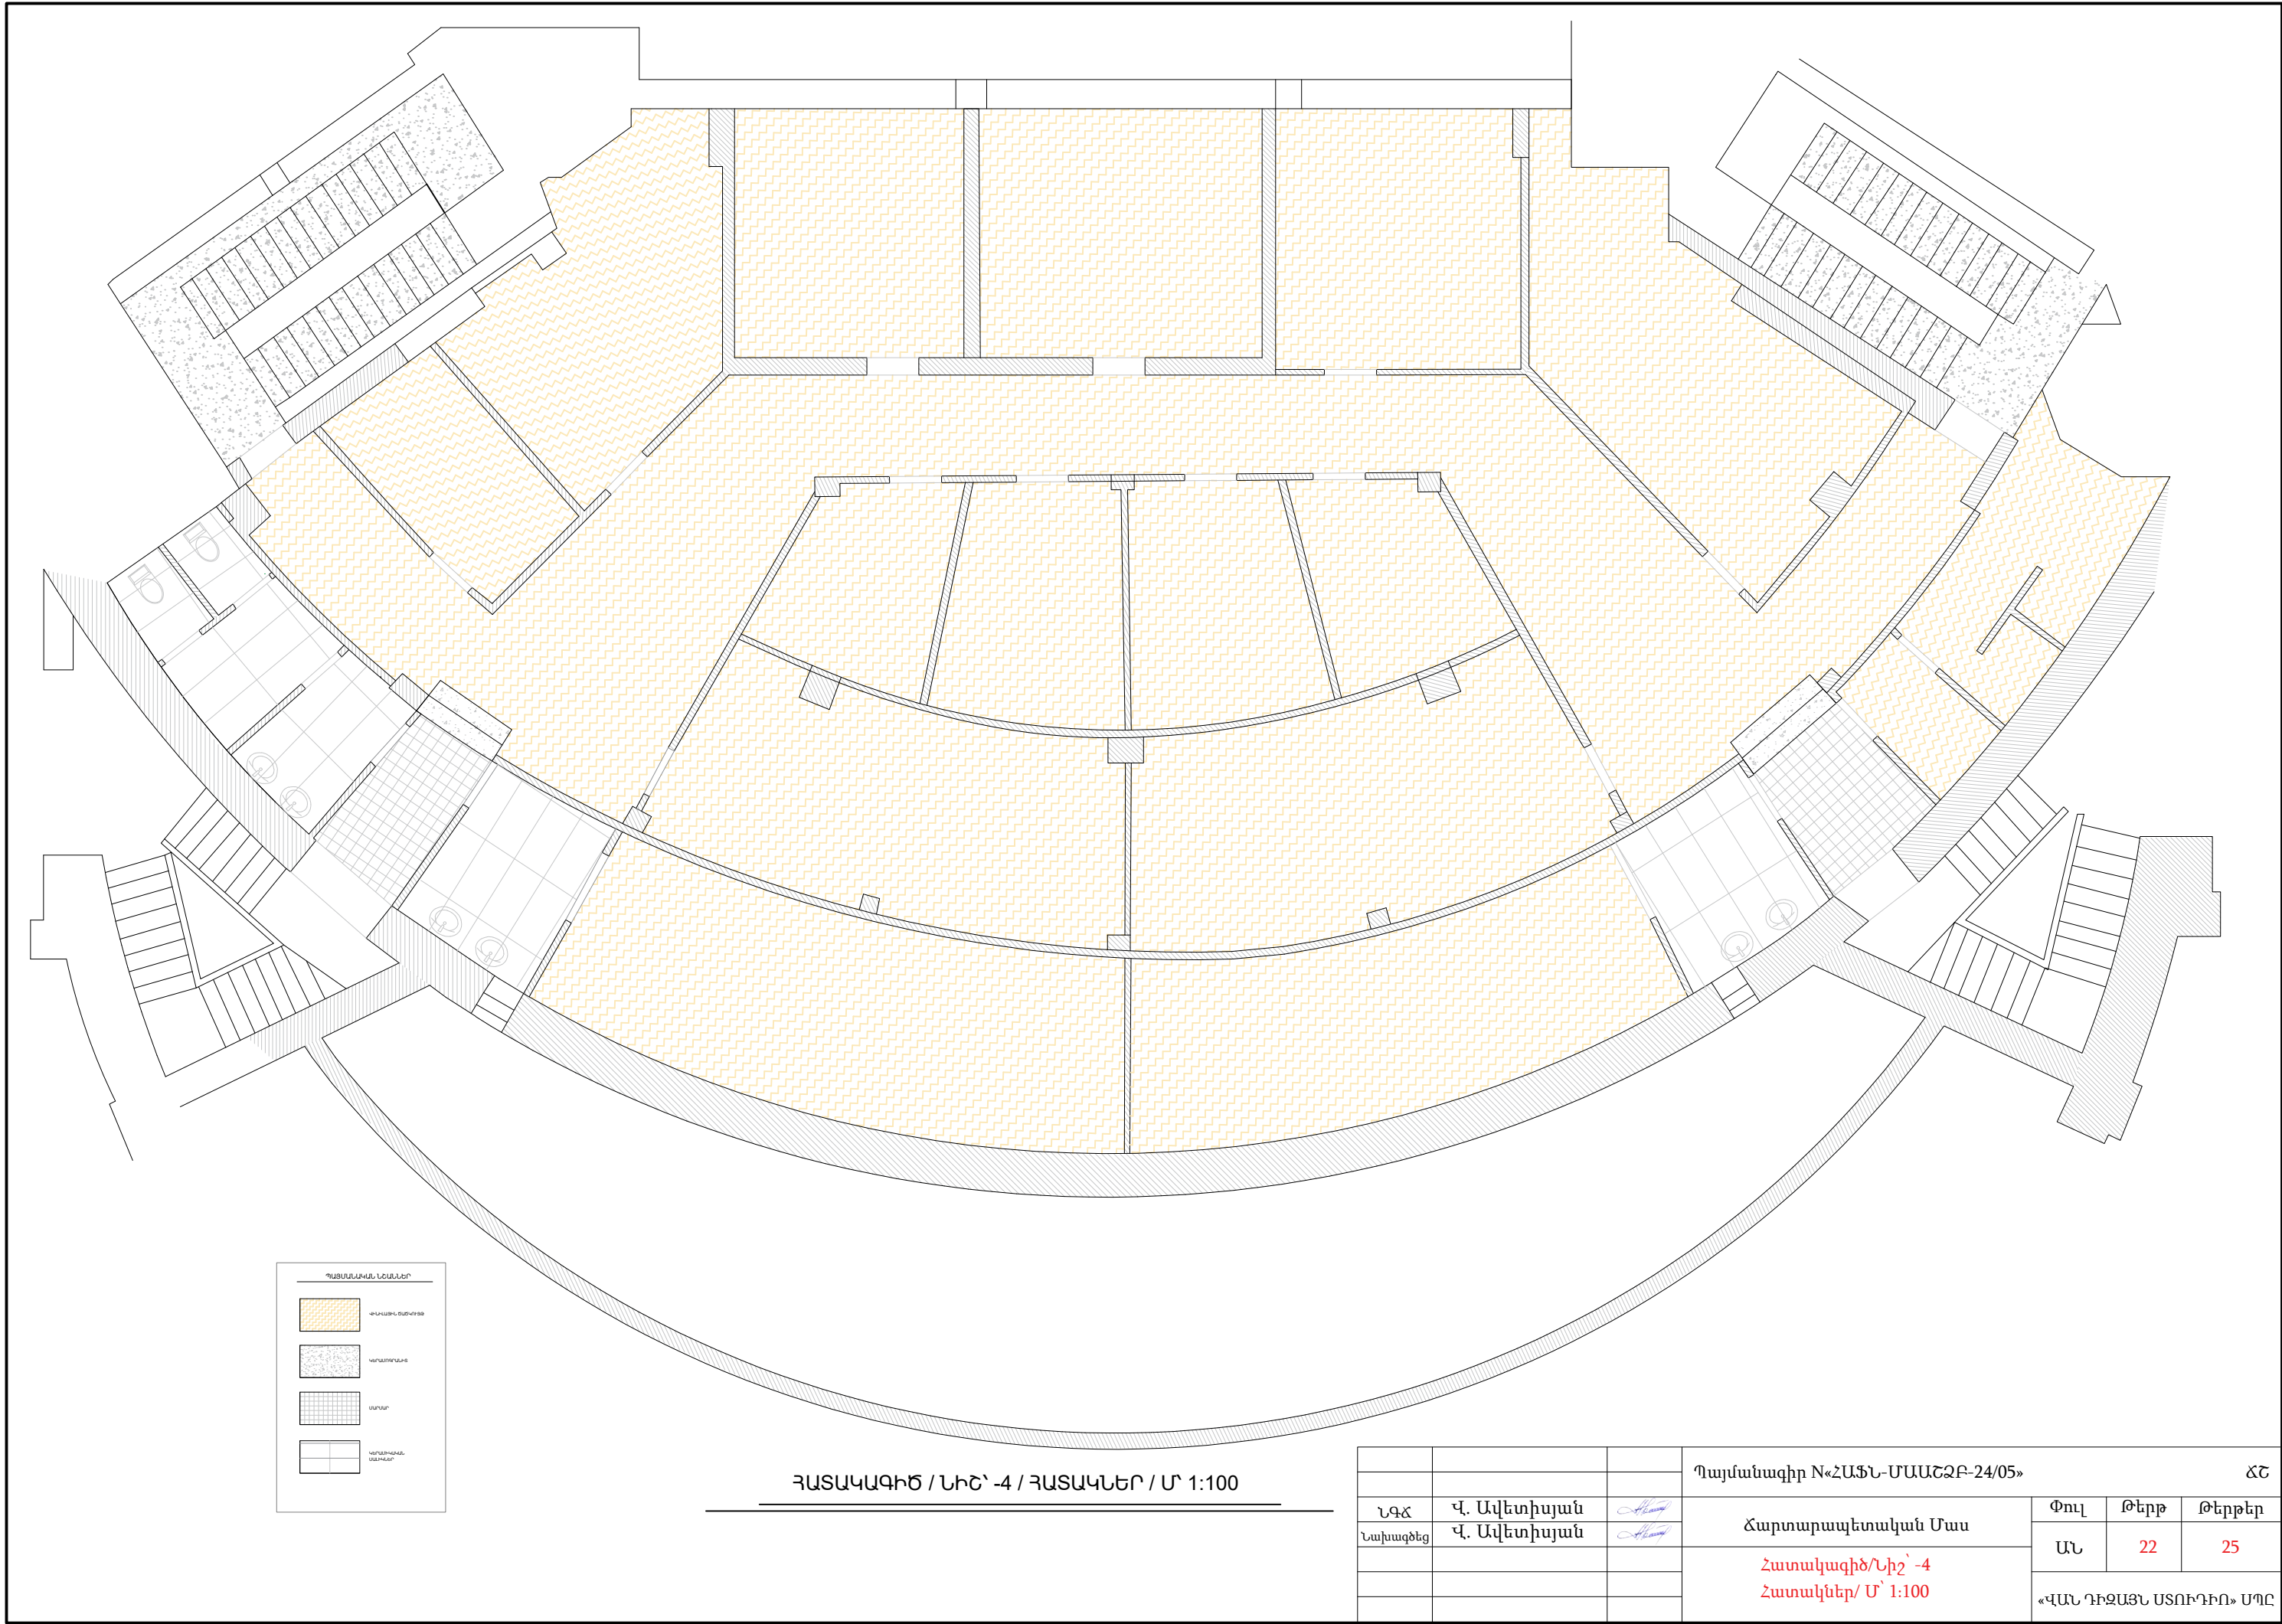

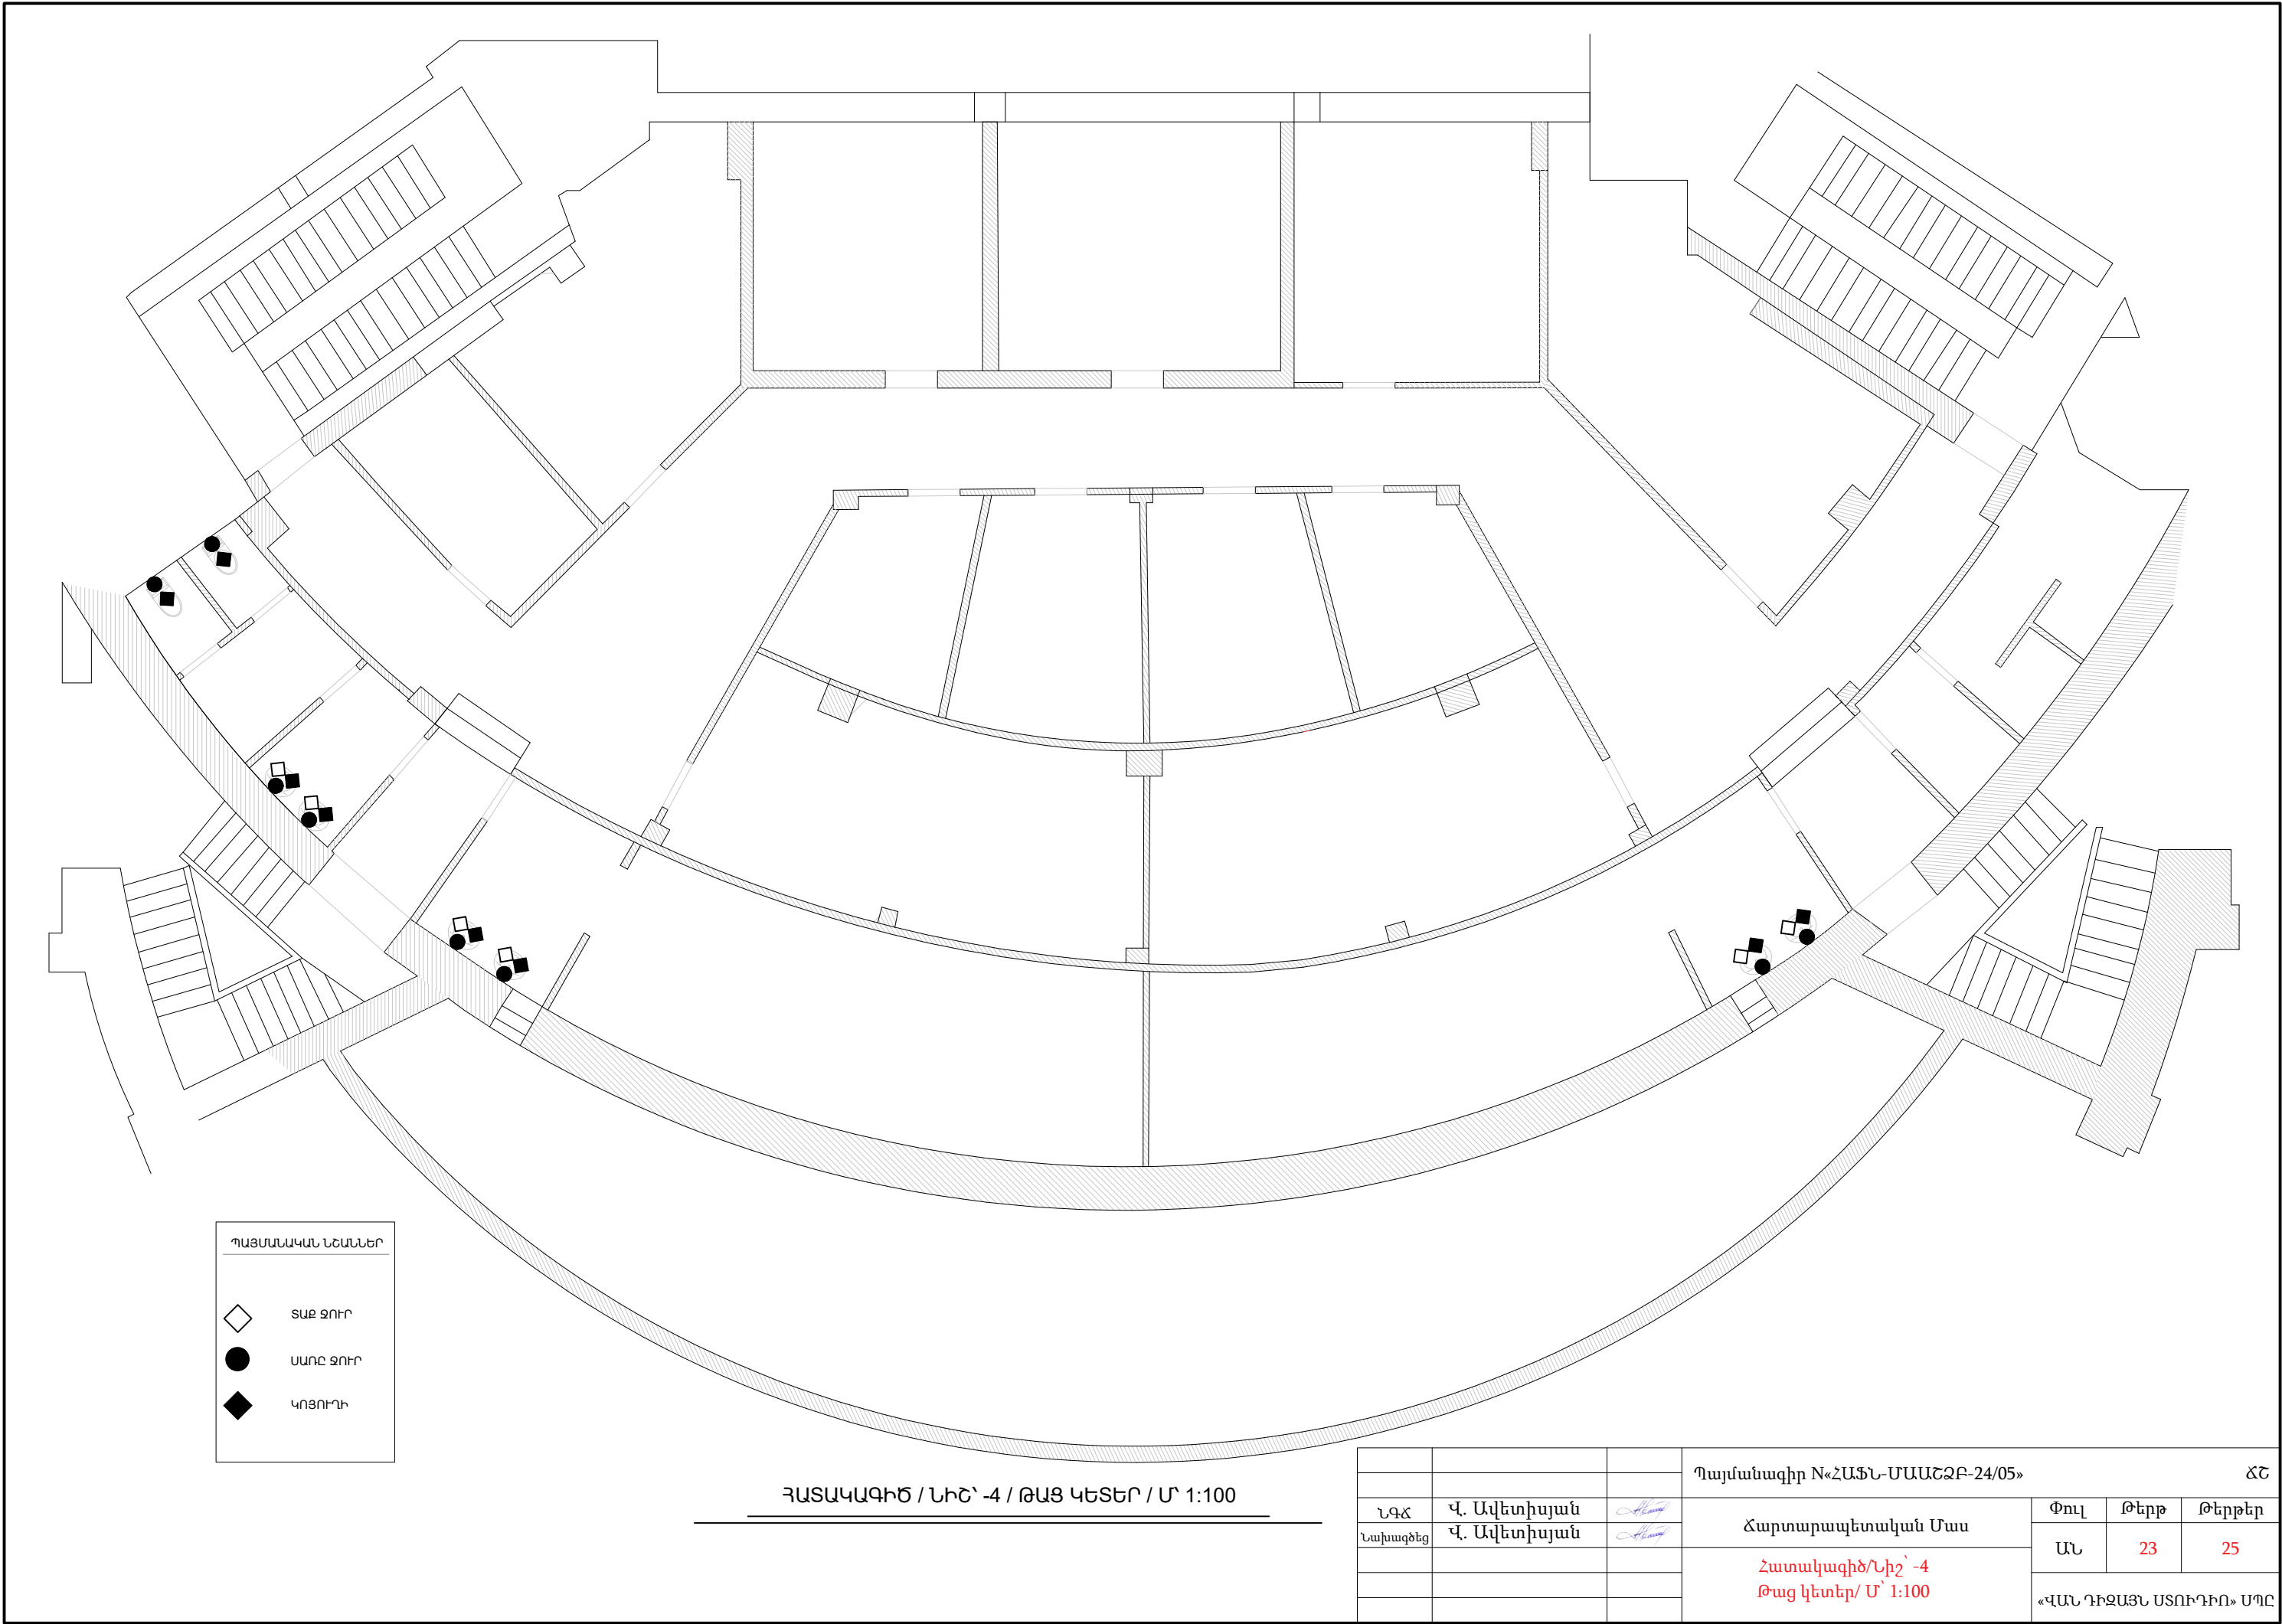			Պայմանագիր N«ՀԱՖՆ-ՄԱԱՇՁԲ-24/05»				ՃՇ
ՆԳՃ	Վ. Ավետիսյան		Ճարտարապետական Մաս	Փուլ	Թերթ	Թերթեր	
Նախագծեց	Վ. Ավետիսյան			ԱՆ	21	25	
			Հատակագիծ/Նիշ՝ -4 Առաստաղներ/ Մ՝ 1:100	«ՎԱՆ ԴԻԶԱՅՆ ԱՏՈՒԴԻՈ» ՍՊԸ			







ՊԱՅՄԱՆԱԿԱՆ ՆՇԱՆՆԵՐ	
	ՏԱՔ ՔՈՒՐ
	ՍՏՈՐ ՔՈՒՐ
	ԿՈԹՈՐԻ

ՀԱՏԱԿԱԳԻԾ / ՆԻՇ՝ -4 / ԹԱՅ ԿԵՏԵՐ / Մ՝ 1:100

			Պայմանագիր N«ՀԱՖՆ-ՄԱԱՇՁԲ-24/05»				ՃՇ
ՆԳՃ	Վ. Ավետիսյան		Ճարտարապետական Մաս	Փուլ	Թերթ	Թերթեր	
Նախագծեց	Վ. Ավետիսյան			ԱՆ	23	25	
			Հատակագիծ/Նիշ՝ -4 Թաց կետեր/ Մ՝ 1:100	«ՎԱՆ ԴԻԶԱՅՆ ՍՏՈՒԴԻՈ» ՍՊԸ			



Արամ Խաչատրյան համերգասրահի -4,-6,-9 հարկերի վերանորոգման աշխատանքներ			
NN	Աշատանքների անվանում	Չ/Մ	Ծավալ
	Շիանարարական աշխատանքներ		
	Քանդման աշխատանքներ		
1	Փայտե դռների քանդում	վ²	128.2
2	Կերամիկ սալերից հատակների քանդում	վ²	322
3	Ց/ավազե սվաղի քանդում 30 մմ հաստ.	վ²	108
4	Ց/ավազե հարթաշերտի քանդում 30 մմ հաստ. 322մ2	վ³	9.66
5	Բլոկներից միջնորմների քանդում	վ³	32
6	Պատերից հին ներկի մաքրում	վ²	3844
7	Առաստաղներից հին ներկի մաքրում	վ²	1004
8	Պատերից հին յուղաներկի մաքրում	վ²	190
9	Սալուխների փոտրակների բացում	զմ	2430
10	Պատերի քանդում	վ²	87
11	Գույքային տախտակամածի պատրաստում և քանդում /հորիզոնական/	վ²	60
12	Գաջի քայքայված սվաղի քանդում պատերից	վ²	248
13	Գաջի քայքայված սվաղի քանդում առաստաղից	վ²	185
14	Աստիճանների վնասված գրանիտե պերի քանդում	մ²	6
15	Լվացարանի ապամոնտաժում	հատ	8
16	Լինոլյումե հատակի քանդում	վ²	122
17	Տախտակե հատակի քանդում	վ²	122
18	Չուզարանակոնքի ապամոնտաժում	հատ	4
19	Շին աղբի հավաքում և իջեցում	տն	116.5726
20	Շին աղբի բարձում ա/ինքնաթափերի վրա և տեղափոխում 13կմ	տն	116.5726
	Վերանորոգման աշխատանքներ		
21	15 սմ հաստությամբ պ/բլոկե պատերի շարվածք , անցքերի բետոնացմամբ և ամրանավորումով 12մ2	վ³	1.8
22	Շարվածքի ամրանավորում Ac-1	տն	0.036
23	10սմ հաստությամբ պ/բ միջնորմների շարվածք ամրանավորումով և բետոնացմամբ	վ²	72
24	Շարվածքի ամրանավորում Ac-1	տն	0.144
25	Պատերի ք/որակ ց/ավազե սվաղ	վ²	108
26	Պատերի երեսպատում կերամոգրանիտե սալերով	վ²	108
27	Հեծանների գաջե սվաղ	վ²	288
28	Պատերի ք/որակ գաջե սվաղ	վ²	150
29	Սալուխների փոտրակների փակում	վ²	121.5
30	Գ/կարտոնե 100մմ հաստությամբ միջնորմների պատրաստում 12,5մմ հաստությամբ գ/կարտոնից	վ²	80
31	Գ/կարտոնե 100մմ հաստությամբ միջնորմների պատրաստում 12,5մմ հաստությամբ գ/կարտոնից հանքաքամբակով մեկուսացումով	վ²	76
32	Գ/կարտոնե 100մմ հաստությամբ միջնորմների պատրաստում 12,5մմ հաստությամբ ջրակայուն գ/կարտոնից հանքաքամբակով մեկուսացումով	վ²	25
33	Միանույլ ե/բ բարավորի պատրաստում B-15 դասի բետոնից	մ³	0.22
34	Ամրանի արժեքը 8մմ Ac-1 դասի	տն	0.052
35	Ամրանի արժեքը 12մմ A500c դասի	տն	0.0288
36	Անկյունակների տեղադրում	զմ	960
37	Պատերի ք/որակ լատեքսային ներկում համատարած մածկապատումով	մ²	3560
38	Առաստաղի ք/որակ լատեքսային ներկում համատարած մածկապատումով	մ²	1034

39	Ջրակայուն կախվող առաստաղ. ցինկապատ պրոֆիլներով	մ²	26.5
40	Հայելիների տեղադրում 5մմ հաստություն	մ²	21
41	50մմ հաստությամբ ց/ավազե հարթեցնող շերտ նիշ-9.7	մ²	285
42	40մմ հաստությամբ ց/ավազե հարթեցնող շերտ նիշ-6.7	մ2	97
43	30մմ հաստությամբ ց/ավազե հարթեցնող շերտ նիշ-4.3	մ²	363
44	Վինիլային հատակների, 4.5 մմ հաստությամբ, 1 մմ հոմոգեն պաշտպանիչ շերտով, դասը 34/43, տոսնձով ամրացվող, ինքնահարթեցվող հատակի իրականացմամբ, 6մմ հաստությամբ շրիշակներով t=80մմ	մ²	310
45	30մմ հաստությամբ ց/ավազե հարթեցնող շերտ /սանհանգույց/	մ²	26.5
46	Ջրամեկուսացում 2 շերտ իզոգամով	մ²	35
47	Կերամիկ սալերից հատակի պատրաստում	մ²	35
48	Հատակի իրականացում կերամոգրանիտե սալիկներով	մ²	706
49	Կերամոգրանիտե սալերից շրիշակների իրականացում t=80մմ	զմ	150
50	Վինիլային շրիշակների իրականացում t=80մմ	զմ	614
51	Տախտակե հատակի պատրաստում 60մմ տոճու փայտից ելուստներով	մ²	122
52	Տախտակե հատակի հղկում	մ²	122
53	Բարձրորակ լինոլիումե հատակների պատրաստում	մ²	122
54	Շրիշակների տեղադրում	զմ	71
55	Մարմարե հատակի հղկում	մ²	97
56	Խճանկարով հատակի վերանորոգում	մ²	8.3
57	Աստիճանների վնասված գրանիտե սալերի փոխարինում 30մմ	մ²	6
58	Աստիճանների գրանիտե սալերի հղկում	մ²	6
59	Աստիճանների երեսպատում կերամոգրանիտե սալերով	մ²	30.24
60	Բազրիքների ապամոնտաժում	զմ	1
61	Մետաղական բազրիքների փոխարինում մետաղական ուղղանկյուն խողովակներով, փայտե հենարաններով	զմ	36
62	Դռների փեղկերի հանում	մ²	73.8
63	Դռների շրջանակների նորոգում	հատ	47
64	Փայտե շրջանակների վերին շերտի փոխարինում 10մմ հաստությամբ հաճարե փայտով/տոսնձե շրջանակին/	մ²	62.3
65	Շրջանակներիի հղկում	մ²	62.3
66	Դռների փեղկերի նորոգում	հատ	41
67	Փայտե փեղկերի վերին շերտի փոխարինում 10մմ հաստությամբ հաճարե փայտով/տոսնձե/	մ²	114.8
68	Դռների հղկում	մ²	114.8
69	Դռների երկշերտ լաքապատում	մ²	114.8
70	Դռների նախաներկում հակաթորոսային, հակասնկային նախաներկով և նույնի ներկում փայտային ներկով pinotex կամ համարժեք	մ²	114.8
71	Դռների ծխնիների փոխում	հատ	123
72	Դռների բռնակների փոխարինում լատունե բռնակներով	հատ	34

			Պայմանագիր N«ՀԱՖՆ-ՄԱԱՇՁԲ-24/05»			ՃՇ
ՆԳՃ	Վ. Ավետիսյան		Ճարտարապետական Մաս	Փուլ	Թերթ	Թերթեր
Նախագծեց	Վ. Ավետիսյան			ԱՆ	24	25
			Ծավալաթերթ	«ՎԱՆ ԴԻԶԱՅՆ ՍՏՈԴԴԻՈ» ՍՊԸ		

73	Դռների կողպեքի փոխարինում	հատ	34
74	Նորոգված դռների փեղկերի տեղադրում	մ²	118.8
75	Հին հրակայուն դռների հանում	մ²	45
76	Հրակայուն դռների տեղադրում	մ²	45
77	Մետաղապլաստե դռների տեղադրում 60մմ հաստ պրոֆիլ (արտերկիր)	մ²	10.8
	Էլեկտրալուսավորություն		
78	Ավտոմատ անջատիչների արկղ 18 մոդուլի համար /ներկառուցվող	հատ	6
79	Ավտոմատ անջատիչներ DIF 25A	հատ	3
80	Ավտոմատ անջատիչներ 50A	հատ	6
81	Ավտոմատ անջատիչներ 32A	հատ	12
82	Ավտոմատ անջատիչներ 25A	հատ	20
83	Ավտոմատ անջատիչներ 16A	հատ	45
84	Ավտոմատ անջատիչներ 10A	հատ	15
85	Լուսատու ներկառուցված կլոր դիողային 1x10-վտ IP44 1100լմ 4000K	հատ	220
86	Լուսատու ներկառուցված կլոր դիողային 1x18-վտ IP44 1900լմ 4000K	հատ	60
87	Խցակի վարդակ երկբևեռ հողանցիչով 10Ա IP20	հատ	283
88	Անջատիչ երկու սեղմակով IP20	հատ	72
89	Անջատիչ մեկ սեղմակով IP20	հատ	28
90	Եռաֆազ վարդակներ տուփերով	հատ	12
91	Տուփ անջատիչների և վարդակների համար տեղադրումով	հատ	383
92	Տուփ ճյուղավորիչ տեղադրումով	հատ	34
93	Ինտերնետ լար	զմ	680
94	BBԴԻԴ FRLS 3*1,5 մմ2մալուխի մոնտաժում	զմ	5500
95	BBԴԻԴ LS 3*2,5մ2 մալուխի մոնտաժում	զմ	4300
96	BBԴԻԴ LS 3*4մ2 մալուխի մոնտաժում	զմ	880
97	BBԴԻԴ LS 3*6մ2 մալուխի մոնտաժում	զմ	300
98	BBԴԻԴ LS 4*6մ2 մալուխի մոնտաժում	զմ	45
99	Ընկախողովակի տեղադրում	զմ	3170

	Ներքին ջրամատակարարում		
100	Պոլիպրոպիլենային, d=25x2,2մմ սառը ջրի խողովակների մոնտաժում պատի վրա /փորձարկում	զմ	270
101	Պոլիպրոպիլենային, d=20x2,8մմ տաք ջրի խողովակների մոնտաժում պատի վրա /փորձարկում	զմ	190
102	Պոլիպրոպիլենային, d=20x1,9մմ սառը ջրի խողովակների մոնտաժում պատի վրա /փորձարկում	զմ	60
103	Պոլիպրոպիլենային խողովակների ձևավոր մասեր	հատ	205
104	Մետաղական խողովակ Ø57x3.5մմ	զմ	25
105	Պողպատե խողովակների մոնտաժում Ø20x2,5մմ	զմ	30
106	Պողպատե խողովակների մոնտաժում Ø15x2,5մմ	զմ	20
107	Պատյանների յուղաներկում 2 անգամ	մ²	7.3005
108	Լվացարանի խառնարանով ծորակի մոնտաժում	հատ	8
109	Փական բրոնզե Ø20մմ	հատ	20
110	Փական բրոնզե Ø15մմ	հատ	28
111	Արհիտոն ջրատաքացուցիչ 80 Լ	հատ	4
112	Լվացարանի տեղադրում	հատ	8
113	Հրդեհաշիջման արկղերի փոխարինում	կ-տ	6
114	Ավտոմատ հրդեհաշիջման սարքերի տեղադրում	կ-տ	16
	Ներքին կոյուղի		
115	Պոլիվինիլքլորիդե խողովակի մոնտաժում, կոյուղու համար, d=110*2,8մմ, փորձարկումով	զմ	45
116	Պոլիվինիլքլորիդե խողովակի մոնտաժում, կոյուղու համար, d=50*2,2մմ, փորձարկումով	զմ	30
117	Պոլիվինիլքլորիդե խողովակի ձևավոր մասեր 100-50	հատ	25
118	Կերամիկական կիսատնակով և պլասմասե շշածև սիֆոնով լվացարանի մոնտաժում	հատ	8
119	Ձուգարանակոնքի կերամիկական թեք թողարկով և 1,5մ ճկուն խողովակով մոնտաժում	հատ	4
120	Հոսակի մոնտաժում Ø50 սիֆոնով	հատ	4
121	Ստուգիչ Ø110	հատ	4
122	Ստուգիչ Ø50	հատ	4
123	Մաքրիչ Ø110	հատ	4
124	Ստուգիչների շահագործման համար դռակներ 25x25սմ չափսերի	հատ	4

			Պայմանագիր N«ՀԱՖՆ-ՄԱԱՇՁԲ-24/05»				ՃՇ
ՆԳՃ	Վ. Ավետիսյան		Ճարտարապետական Մաս	Փուլ	Թերթ	Թերթեր	
Նախագծեց	Վ. Ավետիսյան			ԱՆ	25	25	
			Ծավալաթերթ	«ՎԱՆ ԴԻԶԱՅՆ ՍՏՈՒԴԻՈ» ՍՊԸ			