


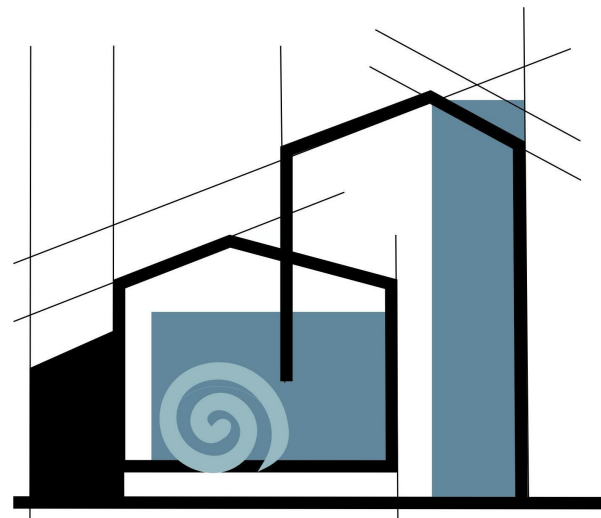

**«ՄԻԿՊՐՈ» ՍՊԸ
ООО "МИКПРО"**

ՀՀ Շիրակի մարզի Ամասիա համայնքի Բերդաշեն բնակավայրի
հանդիսությունների սրահի վերանորոգման աշխատանքների
ԱՇԽԱՏԱՆՔԱՅԻՆ ՆԱԽԱԳԻԾ

ՃԱՐՏԱՐԱՊԵՏԱԿԱՆ	ՄԱՍ	ԳԻՐՔ 1
ԻՆժԵՆԵՐԱԿԱՆ	ՄԱՍ	ԳԻՐՔ 2
ՇԻՆԿԱԶՄԱԿԵՐՊՄԱՆ	ՄԱՍ	ԳԻՐՔ 3

ՀՀ Շիրակի մարզի Ամասիայի համայնքի ղեկավար՝ _____Ջ. Հարությունյան

Տնօրեն
Директор

ՆԳՃ
ГАП

_____ Ա. Միքայելյան
А. Микаелян

_____ Լ. Մինասյան
Л. Минасян

ԳԻՐՔ 1

ՃԱՐՏԱՐԱՂԵՏԱԿԱՆ ՄԱՍ

Բացատրագիր

Նախագիծը կազմվել է համաձայն հետևյալ նորմատիվատեխնիկական փաստաթղթերի պահանջների

- ՀՀՇՆ 31-03-2018 «Հասարակական շենքեր և շինություններ»,
- ՀՀՇՆ 26-06-2014 «Շենքերի և կառուցվածքների վերակառուցում, վերականգնում և ուժեղացում. հիմնական դրույթներ»,
- ՀՀՇՆ 20.04_ «Երկրաշարժադիմացկուն շինարարություն. նախագծման նորմեր»,
- ՀՀՇՆ 51-01 Քարե և ամրանաքարե կոնստրուկցիաներ,
- ՀՀՇՆ 31-04-2022 «Տանիքներ և տանիքածածկեր»,
- ՀՀՇՆ 22-03-2017 «Արհեստական և բնական լուսավորում»,
- ՀՀՇՆ 24-01-2016 «Շենքերի ջերմային պաշտպանություն»,


ՀՀ Շիրակի մարզի Ամասիա համայնքի Բերդաշեն բնակավայրի հանդիսությունների սրահի վերանորոգման աշխատանքներ:

Մասնաշենքը ունի ուղղանկյունաձև տեսք 18.4x12.4մ եզրագծային չափերով: Հարկի բարձրությունը 3.2մ: Կառույցի կոնստրուկտիվ համակարգն իրականացված իրականացված է ե/բ միաձույլ պուներով 40x40, հեծաններով 60x40 և անցքավոր ծածկի սալերով 22սմ հաստ.:Արտաքին պատերը (50սմ հաստ. կանոնավոր ձևի տուֆաքարեր), միջնորմերն 10 հաստ.սնամեջ բլոկներով: Դռներն ու պատուհանները՝ մետաղապլաստե էլեմենտներից:


Նախատեսվում է իրականացնել վերանորոգման աշխատանքներ , նախատեսել հարկում միայն սրահ:Կատարվել են աշխատանքներ ապամոնտաժելով միջնապատերը: Նախատեսվել է իրականացնել դռների և պատուհանների ապամոնտաժում նորերի տեղադրմամբ : Արտաքին դուռը պյումինե պրոֆիլով: Նախատեսվել է կատարել պ/գ հատակների իրականացում: Պատերի համար նախատեսվել է սվաղի (գիպսոնիտ) քանդում և երեսապատում գիպսոնիտ+ լատեքսային ներկով, արտաքին պատերը արտաքինից՝ երեսապատում ց/ա սվաղով և մետաղական ցանցով:Առաստաղի համար նախատեսվել է կախովի առաստաղ(ՊՎԽ): Նախատեսվել է տանիքի աբողջական քանդում և նորի կառուցում, տանիքի հատակի վրա կատարել նախապատրաստական շերտի իրականացում Ø5Br-I 100x100 մետաղական ցանցով, որը կապահովի ծածկի աշխատանքը հարթության մեջ: Ջերմամեկուսացման համար օգտագործվել է գոլորշամեկուսիչ շերտ և բիտումային կապակցանյութով փքեցված պեռլիտի ավազով և խճով լցոնված պոլիէթիլենային պարկերով 200կգ/մ³ խտությամբ: Նախատեսվել է տարածքի բարեկարգում բազալտե եզրաքարերով, և LED լուսատուների տեղադրմամբ:Ապահովել է մթնոլորտային ջրերի ներթափանցումը հիմքեր և հիմնատակեր:

Բովանդակություն


Թերթի համարը	Թերթի անունը
ՃԱՐՏԱՐԱԴԵՏԱԿԱՆ ՄԱՍ	
1	Բացատրագիր,բովանդակություն
2	Գլխավոր տեսք արբանյակից
3	Կադաստրային հատակագիծ Մ1:500
4	Գլխավոր հատակագիծ Մ1:100
5	Հարկի հատակագիծ 1.30 նիշի Մ1:100
6	Հարկի հատակագիծ 1.30 նիշի Մ1:100
7,8	Ճակատներ Մ1:100
9	Կտրվածք 1-1 Մ1:100, հանգույցներ Մ1:20
10	Կտրվածք 2-2 Մ1:100, հանգույցներ Մ1:20
11	Դռների մասնագրեր, էսքիզ, կտրվածքներ
12	Պատուհանների մասնագրեր, էսքիզ, կտրվածքներ
13	Ներքին աշխատանքների մասնագրեր
14	Փայտե ծպեղի հատակագիծ Մ1:100
15	Կտուրի ջրահեռացման հատակագիծ 6.53 նիշի Մ1:100
16	Ամրանավորված ծածկի սալի սխեմա, կտրվածք, հանգույց, նախաշերտի մասնագիր
17	Տանիքի ջերմամեկուսաց-ման բացատրագիր եվ մասնագիր
18	Ձեղնապատուհանի կտրվածք, հանգույց և մասնագիր
19	Ցինկապատ պրոֆիլավոր թիթեղ, կտրվածք, «Ա» ամրացման հանգույց
20	Ձնարգելքի տեղադրումը տանիքի վրա, կտրվածքներ
21	Տանիքի կառուցման և քանդման մասնագրեր
22	Բարեկարգման հատակի շերտերի մասնագրեր, սալվածքի եռաչափ տեսքի և կտրվածքի սխեմաններ
23	Լուսավորության հենասյան կտրվածք, տեսք, բնութագիր, մասնագիր
24	Կառույցի եռաչափ տեսքեր

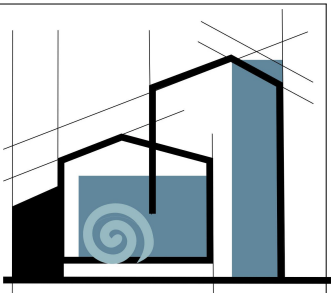


«ՄԻԿՊՐՈ» ՍՊԸ		
Տնօրեն		
Ա. Միքայելյան		
ՆԳՃ		
Լ. Մինասյան		
Նախագծեց		
Ա. Մարիկյան		
ՃԱՐՏԱՐԱԴԵՏԱԿԱՆ ՄԱՍ		
Անվանում		
ՀՀ Շիրակի մարզի Ամասիա համայնքի Բերդաշեն բնակավայրի հանդիսությունների սրահի վերանորոգման աշխատանքների ԱՇԽԱՏԱՆՔԱՅԻՆ ՆԱԽԱԳԻԾ		
Թերթի անվանում		
Բացատրագիր, բովանդակություն		

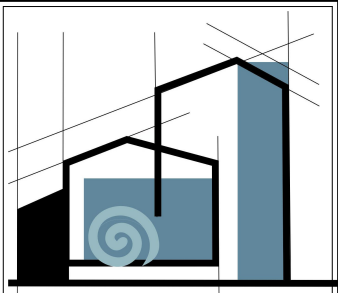

«ՄԻԿՊՐՈ» ՍՊԸ		
Տնօրեն		
Ա. Միքայելյան		
ՆԳՃ		
Լ. Մինասյան		
Նախագծեց		
Ա. Մարիկյան		
ՃԱՐՏԱՐԱՊԵՏԱԿԱՆ ՄԱՍ		
Անվանում		
ՀՀ Շիրակի մարզի Ամասիա համայնքի Բերդաշեն բնակավայրի հանդիսությունների սրահի վերանորոգման աշխատանքների ԱՇԽԱՏԱՆՔԱՅԻՆ ՆԱԽԱԳԻԾ		
Թերթի անվանում		
Գլխավոր տեսչ արբանյակից		
ՓՈՒԼ	ԹԵՐԹ	ԹԵՐԹԵՐ
ԱՆ	2	24

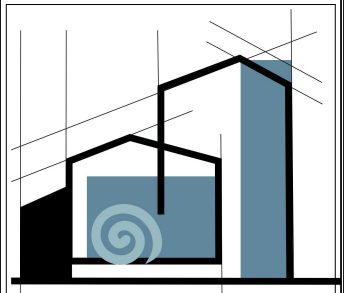


«ՄԻԿՊՐՈ» ՍՊԸ		
Տնօրեն		
Ա. Միքայելյան		
ՆԳՃ		
Լ. Մինասյան		
Նախագծեց		
Ա. Մարիկյան		
ՃԱՐՏԱՐԱԴԵՏԱԿԱՆ ՄԱՍ		
Անվանում		
ՀՀ Շիրակի մարզի Ամասիա համայնքի Բերդաշեն բնակավայրի հանդիսությունների սրահի վերանորոգման աշխատանքների ԱՇԽԱՏԱՆՔԱՅԻՆ ՆԱԽԱԳԻԾ		
Թերթի անվանում		
Կադաստրային հատակագիծ Մ1:500		
ՓՈԼ	ԹԵՐԹ	ԹԵՐԹԵՐ
ԱՆ	3	24

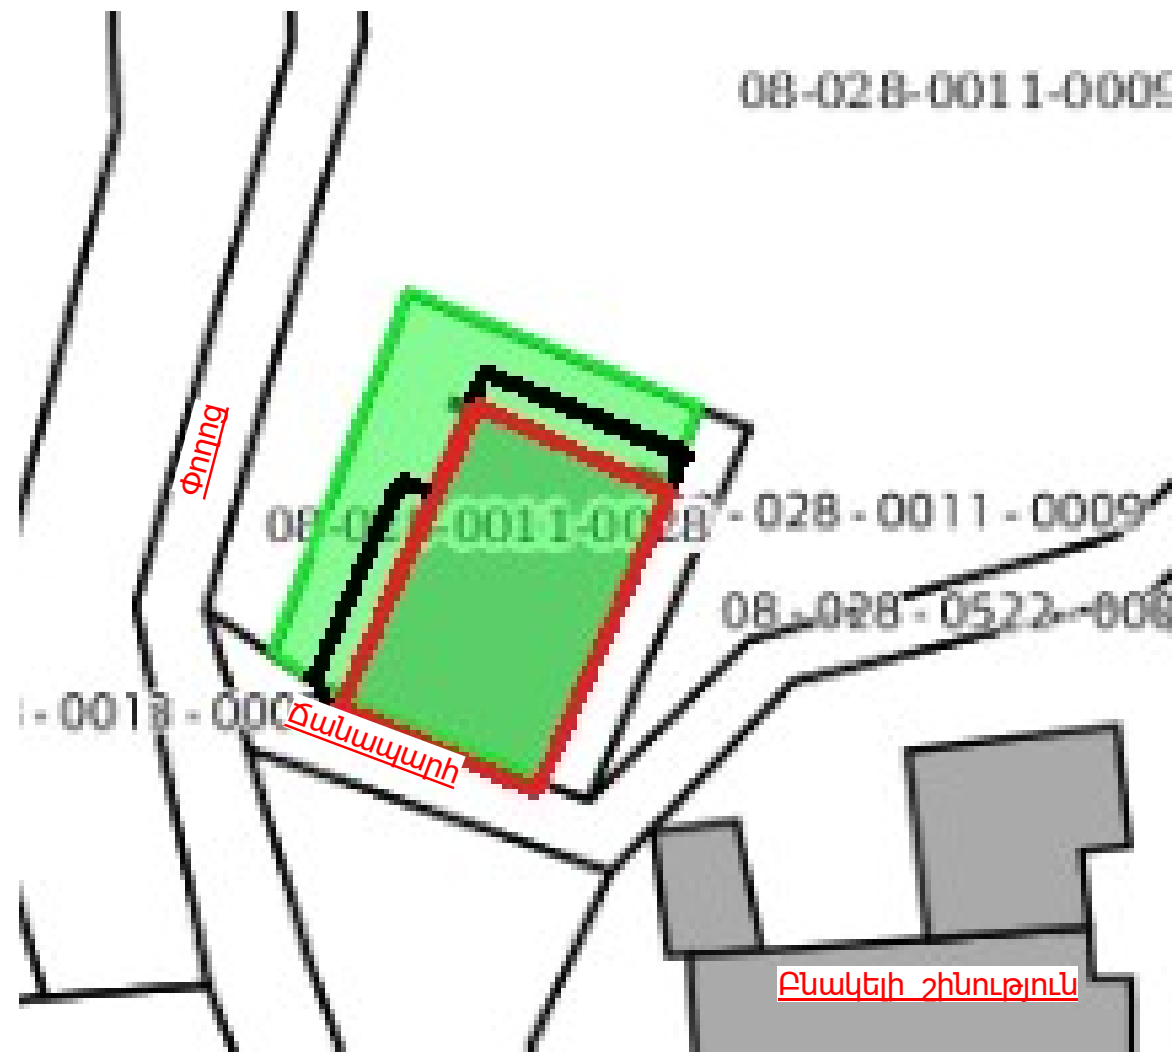


Պայմանական նշաններ

- Պատկանող հողատարածք ըստ կադաստրային ծածկագրով (08-028-0011-0028)
- Վերանորոգվող շինություն (մասամբ)
- Բարեկարգվող հատված

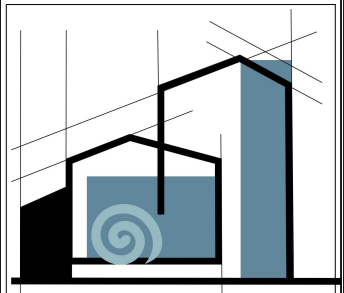


«ՄԻԿՊՐՈ» ՍՊԸ		
Տնօրեն		
Ա. Միքայելյան		
ՆԳՃ		
Լ. Մինասյան		
Նախագծեց		
Ա. Մարիկյան		
ՃԱՐՏԱՐԱԴԵՏԱԿԱՆ ՄԱՍ		
Անվանում		
ՀՀ Շիրակի մարզի Ամասիա համայնքի Բերդաշեն բնակավայրի հանդիսությունների սրահի վերանորոգման աշխատանքների ԱՇԽԱՏԱՆՔԱՅԻՆ ՆԱԽԱԳԻԾ		
Թերթի անվանում		
Գլխավոր հատակագիծ Մ1:100		
ՓՈԼ	ԹԵՐԹ	ԹԵՐԹԵՐ
ԱՆ	4	24

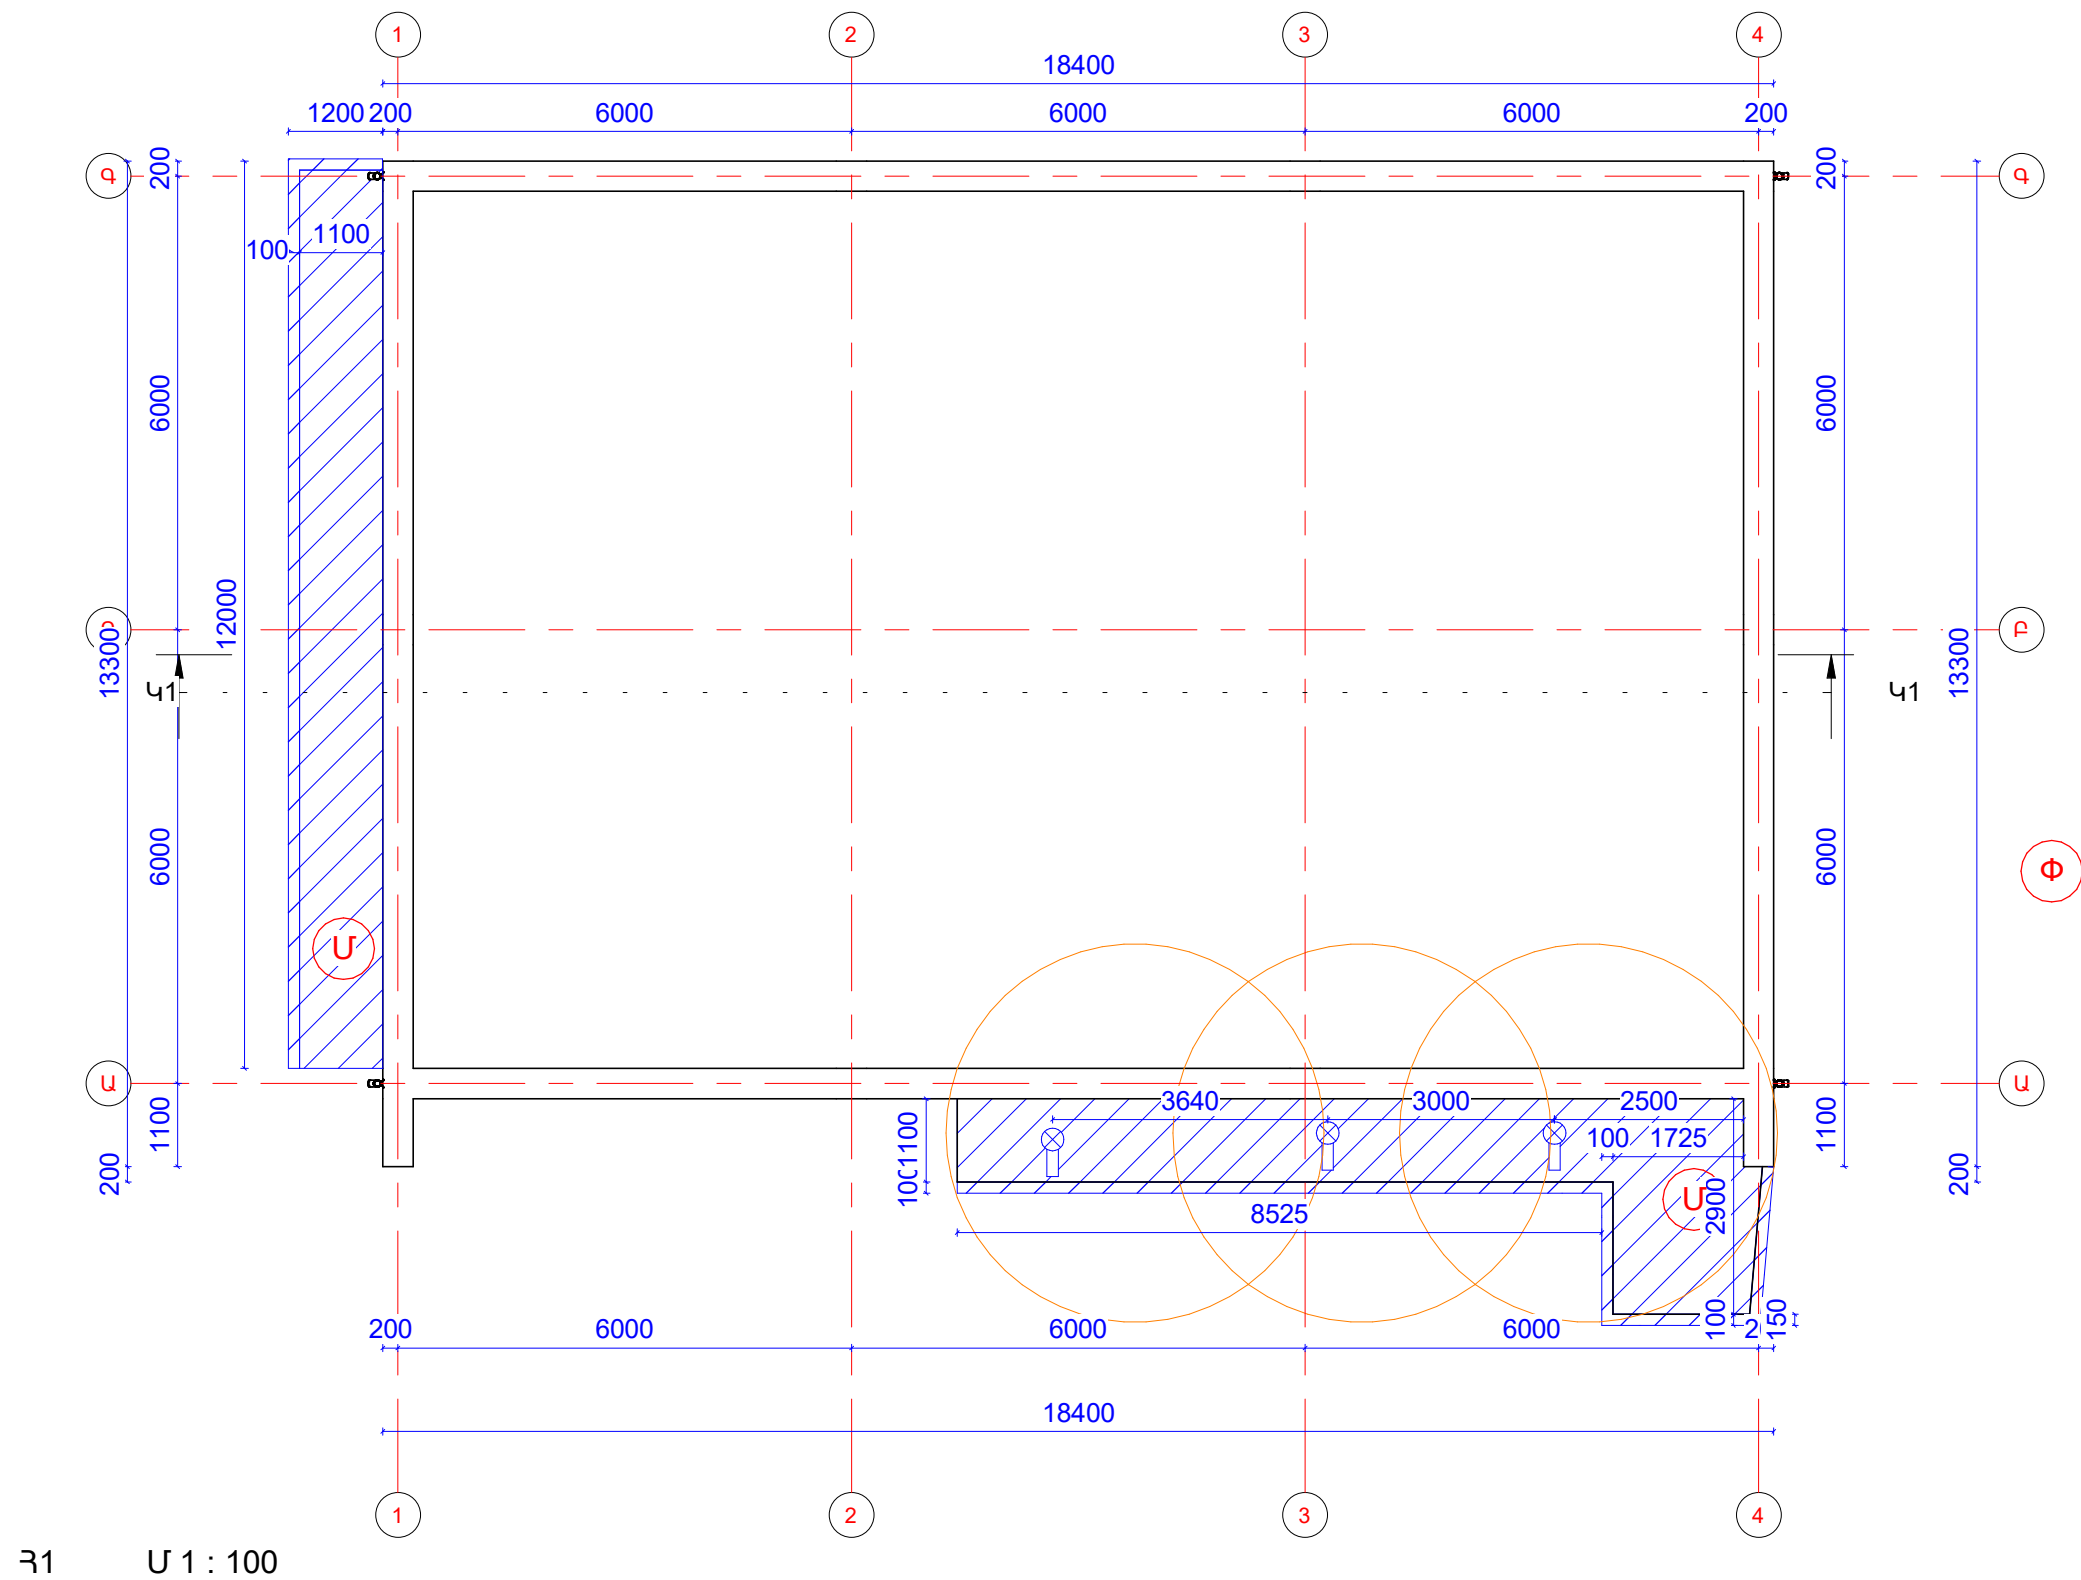

Պայմանական նշաններ

- Լուսավորության հենասյուն - Լուսավորության մակերես - Փողոց - Մայթ - Բետոնե եզրաքար 100x200մմ

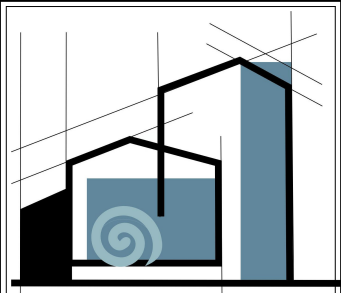

«ՄԻԿՊՐՈ» ՍՊԸ

Տնօրեն

Ա. Միքայելյան

ՆԳՃ

Լ. Մինասյան

Նախագծեց

Ա. Մարիկյան

ՃԱՐՏԱՐԱՊԵՏԱԿԱՆ ՄԱՍ


Անվանում

ՀՀ Շիրակի մարզի Ամասիա համայնքի Բերդաշեն բնակավայրի հանդիսությունների սրահի վերանորոգման աշխատանքների ԱՇԽԱՏԱՆՔԱՅԻՆ ՆԱԽԱԳԻԾ

Թերթի անվանում


Հարկի հատակագիծ 1.30
Նիշի Մ1:100
(Քանդման աշխատանքներ)

ՓՈԽ	ԹԵՐԹ	ԹԵՐԹԵՐ
ԱՆ	5	24

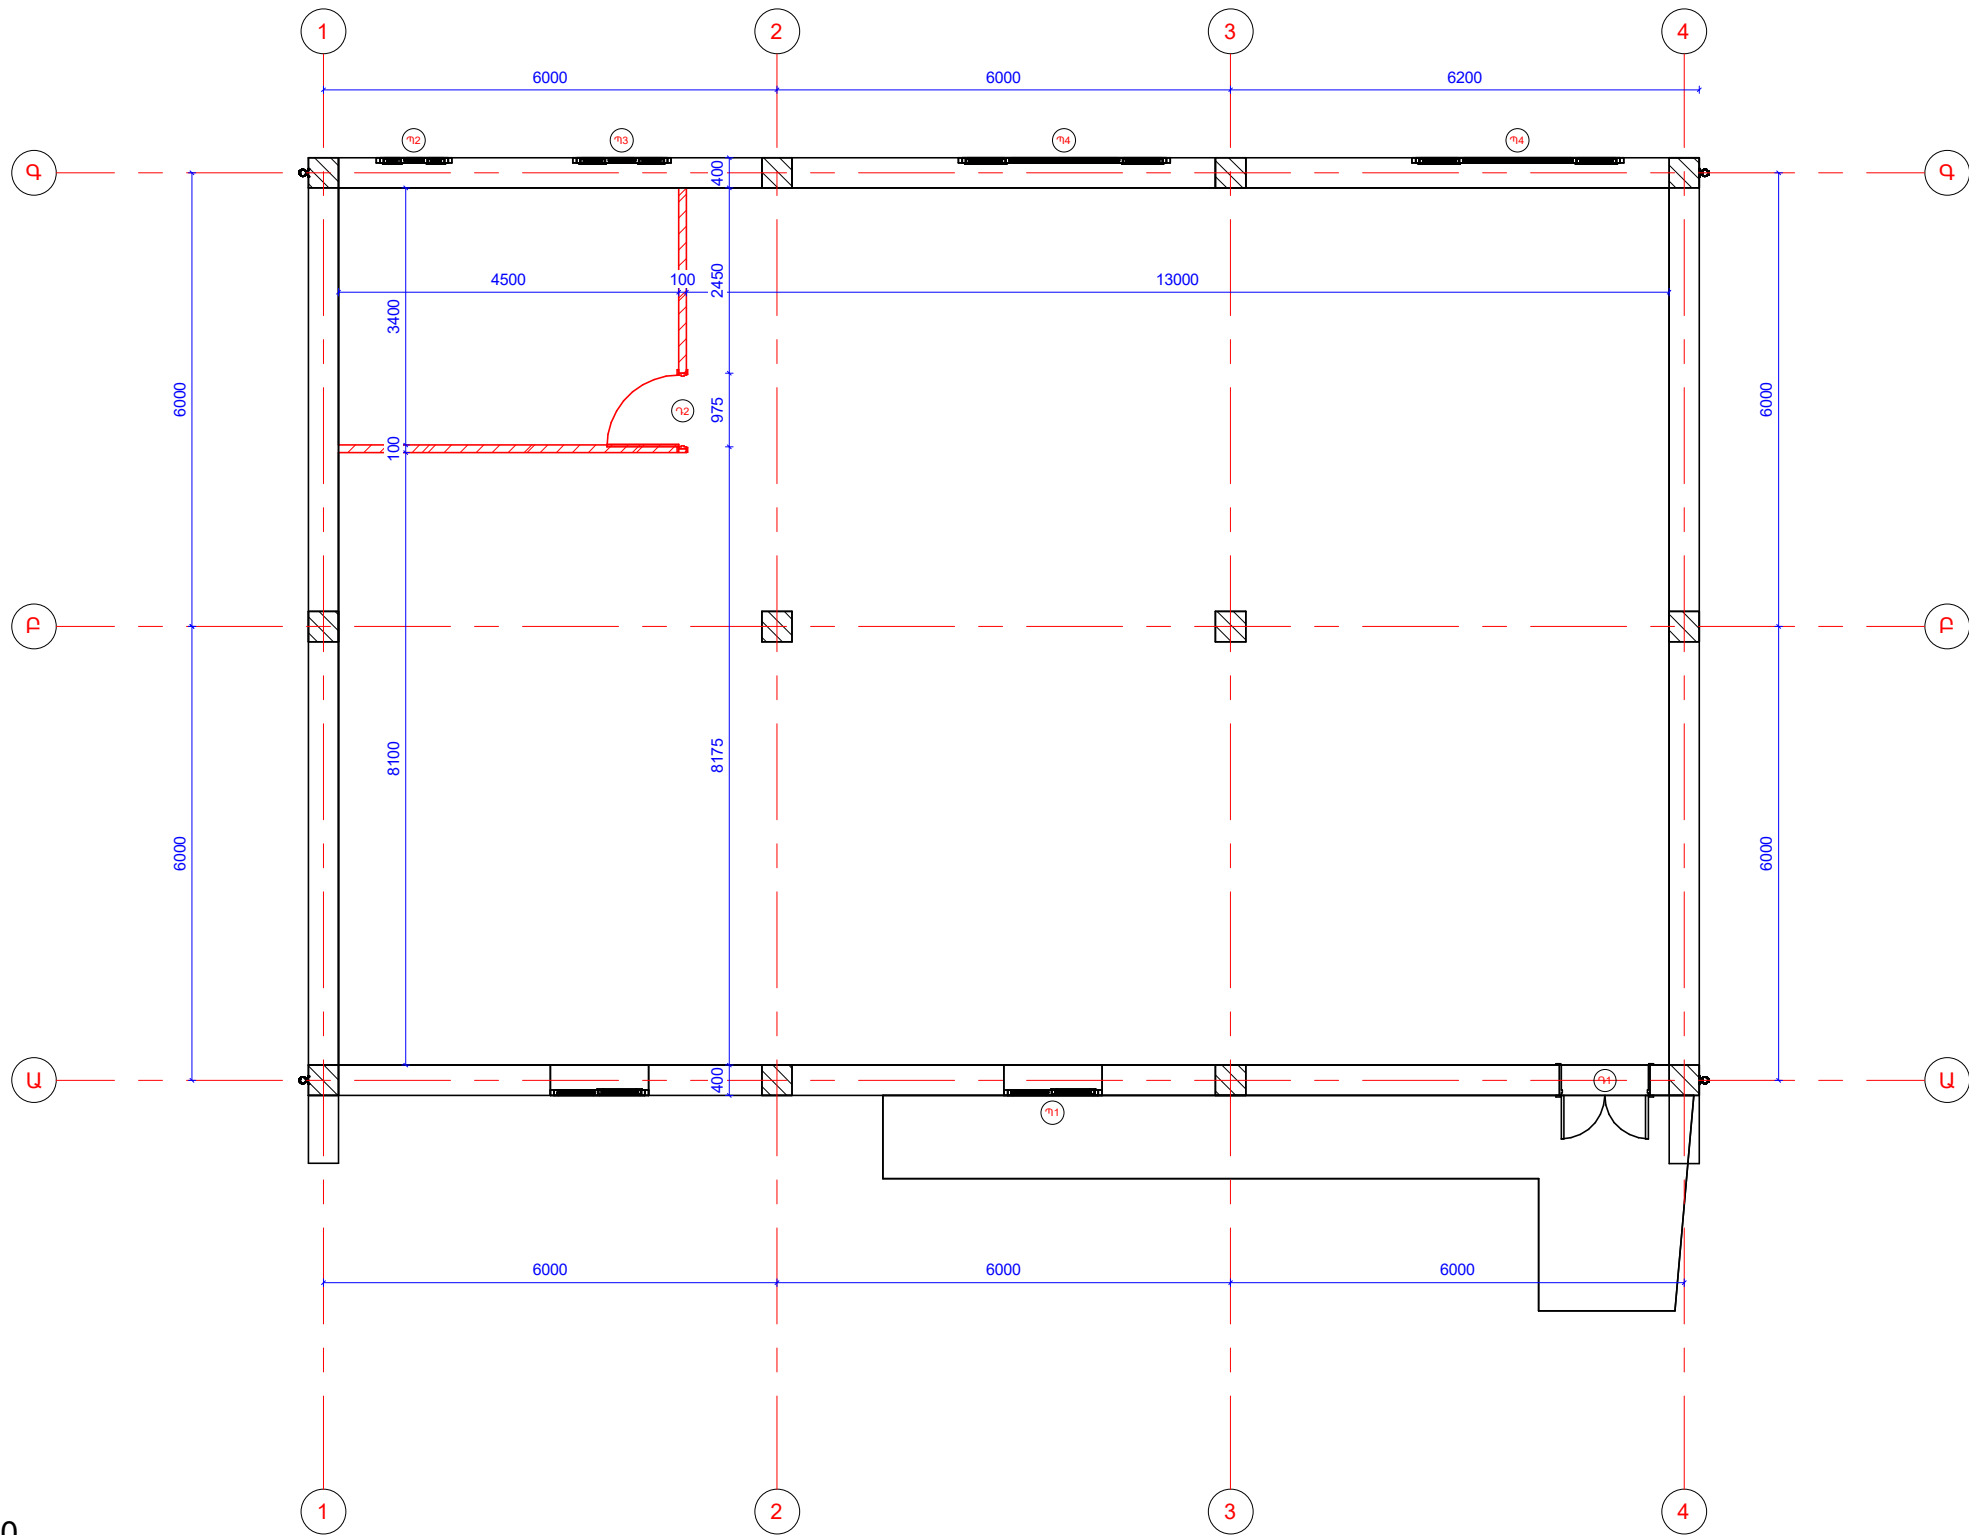

Հ1 Մ 1 : 100

Պայմանական նշաններ

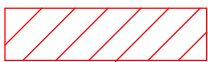


-Քանդվող պատեր



-Փոխարինվող պատուհաններ



-Փոխարինվող և տեղադրվող դռներ

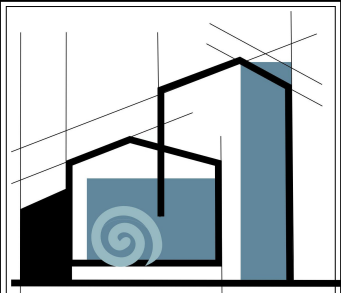

«ՄԻԿՊՐՈ» ՍՊԸ

Տնօրեն

Ա. Միքայելյան

ՆԳՃ

Լ. Մինասյան

Նախագծեց

Ա. Մարիկյան

ՃԱՐՏԱՐԱՊԵՏԱԿԱՆ ՄԱՍ

Անվանում


ՀՀ Շիրակի մարզի Ամասիա համայնքի Բերդաշեն բնակավայրի հանդիսությունների սրահի վերանորոգման աշխատանքների ԱՇԽԱՏԱՆՔԱՅԻՆ ՆԱԽԱԳԻԾ

Թերթի անվանում

Հարկի հատակագիծ 1.30
Նիշի Մ1:100
(Վերականգնման աշխատանքներ)

ՓՈԼ ԹԵՐԹ ԹԵՐԹԵՐ

ԱՆ 6 24

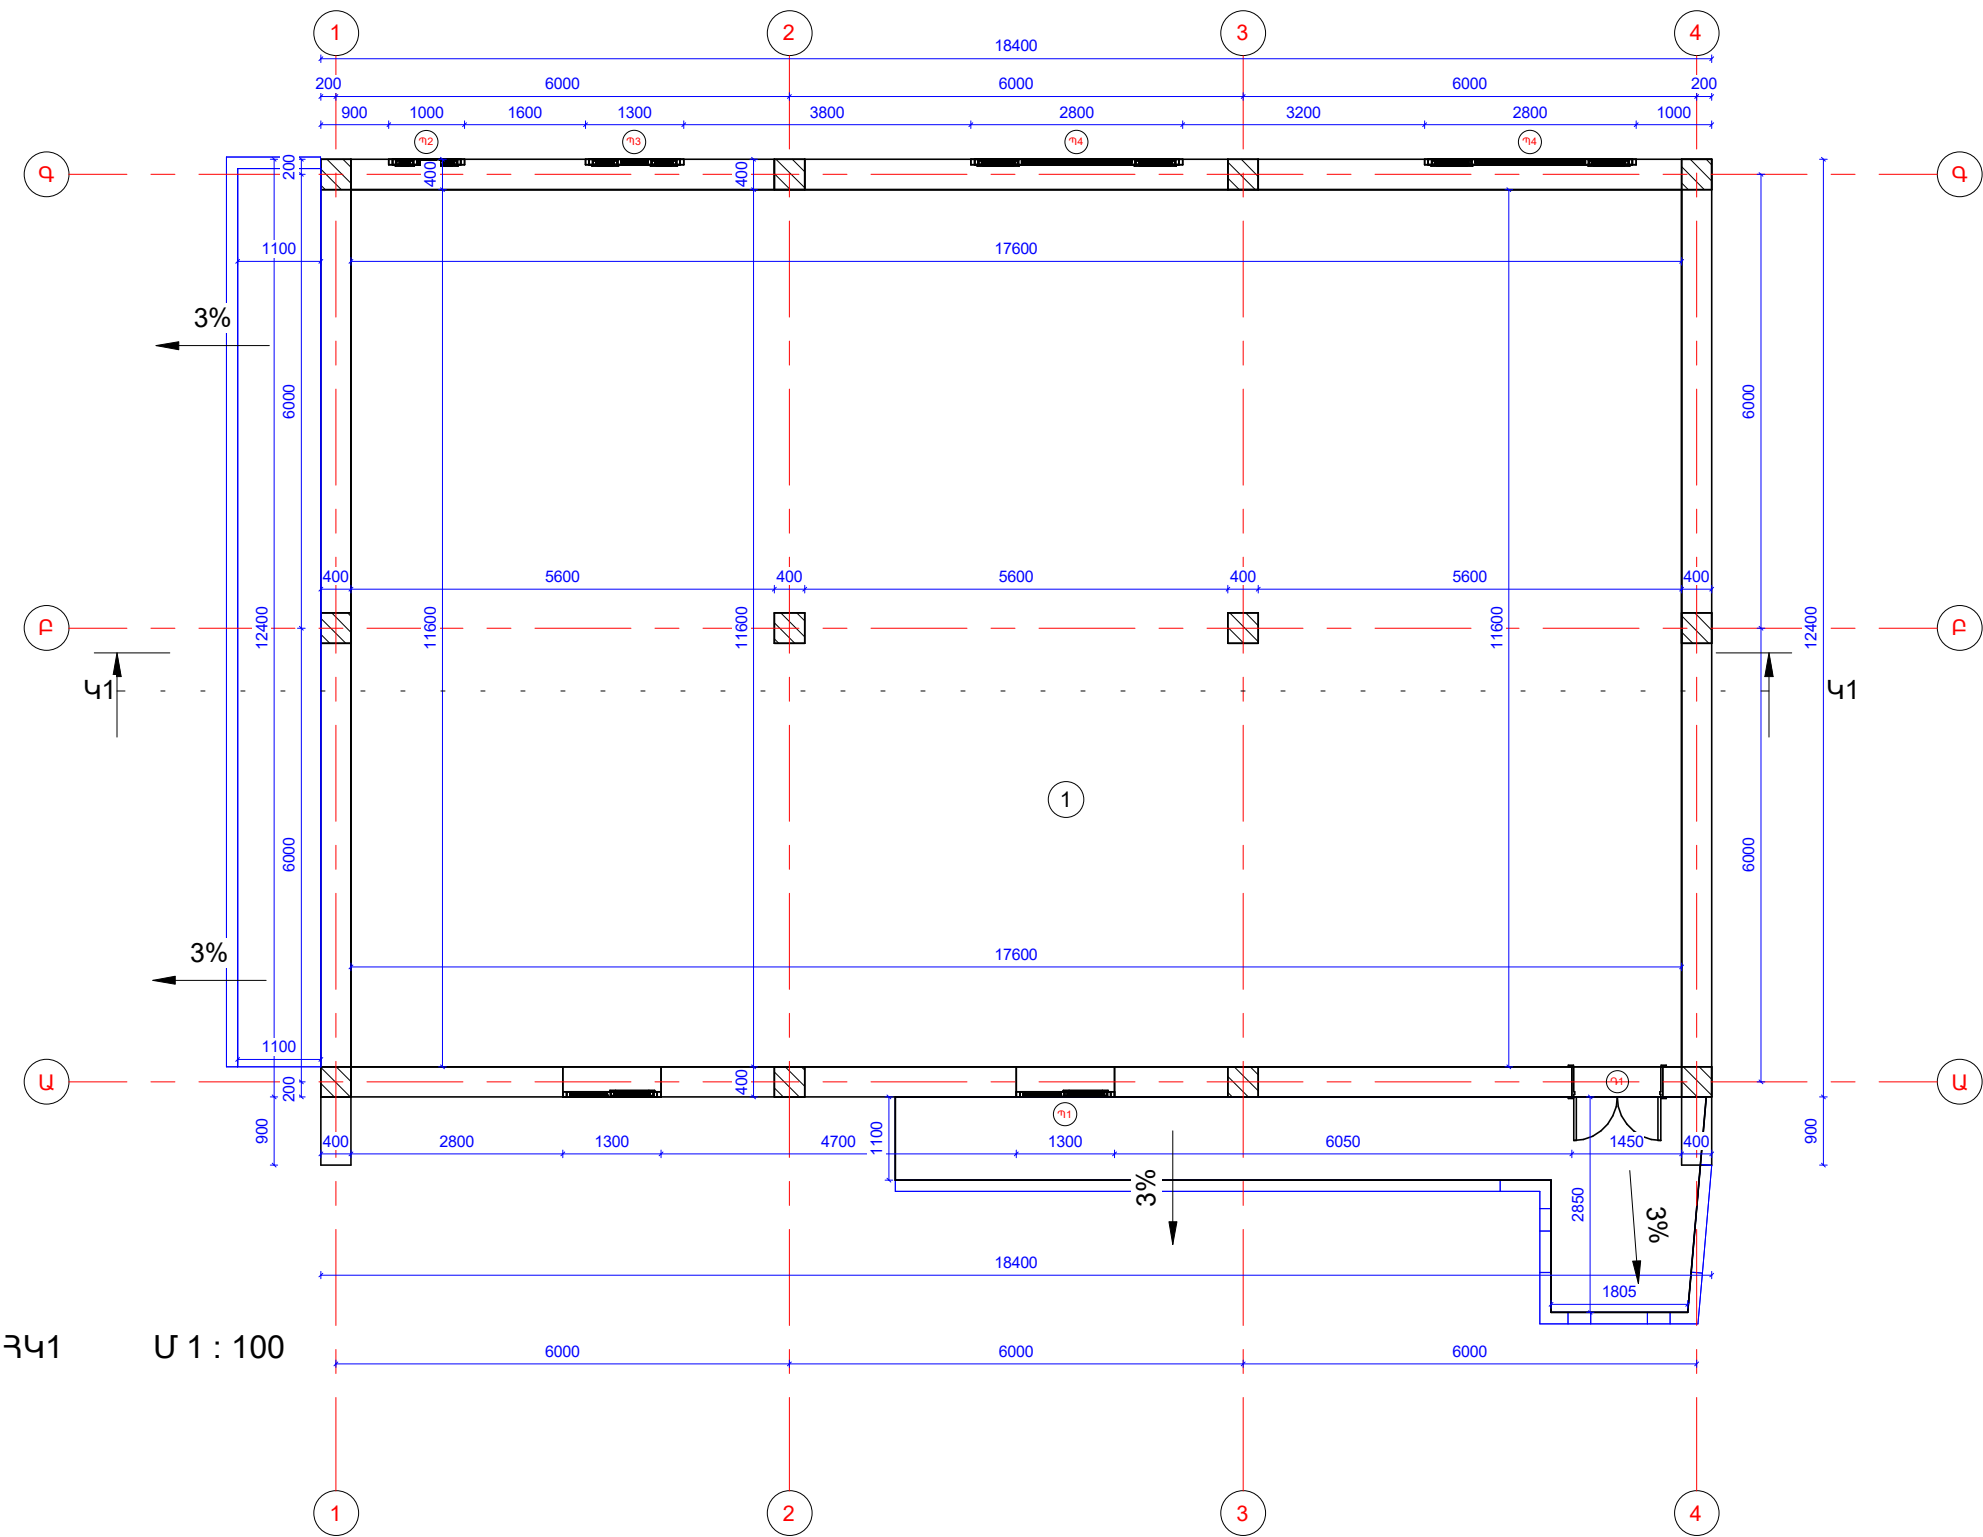

ՀԿ1 Մ 1 : 100

Պայմանական նշաններ


- Պ - Փոխարինվող պատուհաններ
- Դ - Փոխարինվող և նոր տեղադրվող դռներ

Սենյակների անվանացանկ

№	Անվանում	Մակերեսներ /քմ/
1	Սրահ	203.84


Ընդհանուր 203.84

Ճակատ 1-4 առանցքներով Մ1:100

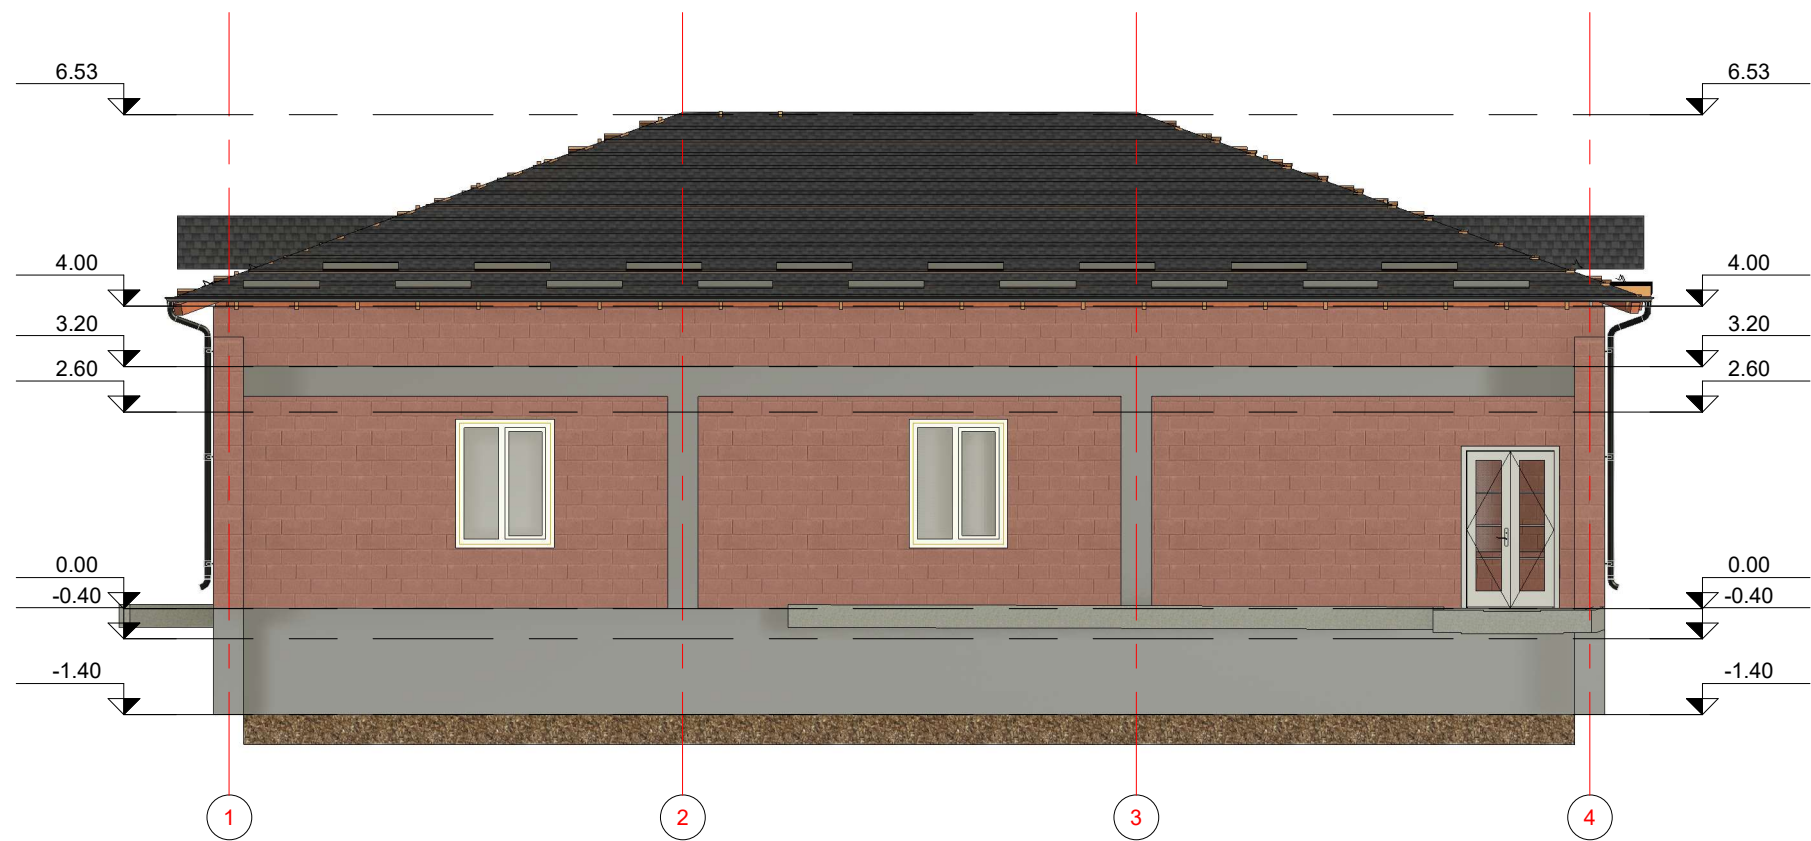


Ջ1 Մ 1 : 100

Ճակատ Գ-Ա առանցքներով Մ1:100

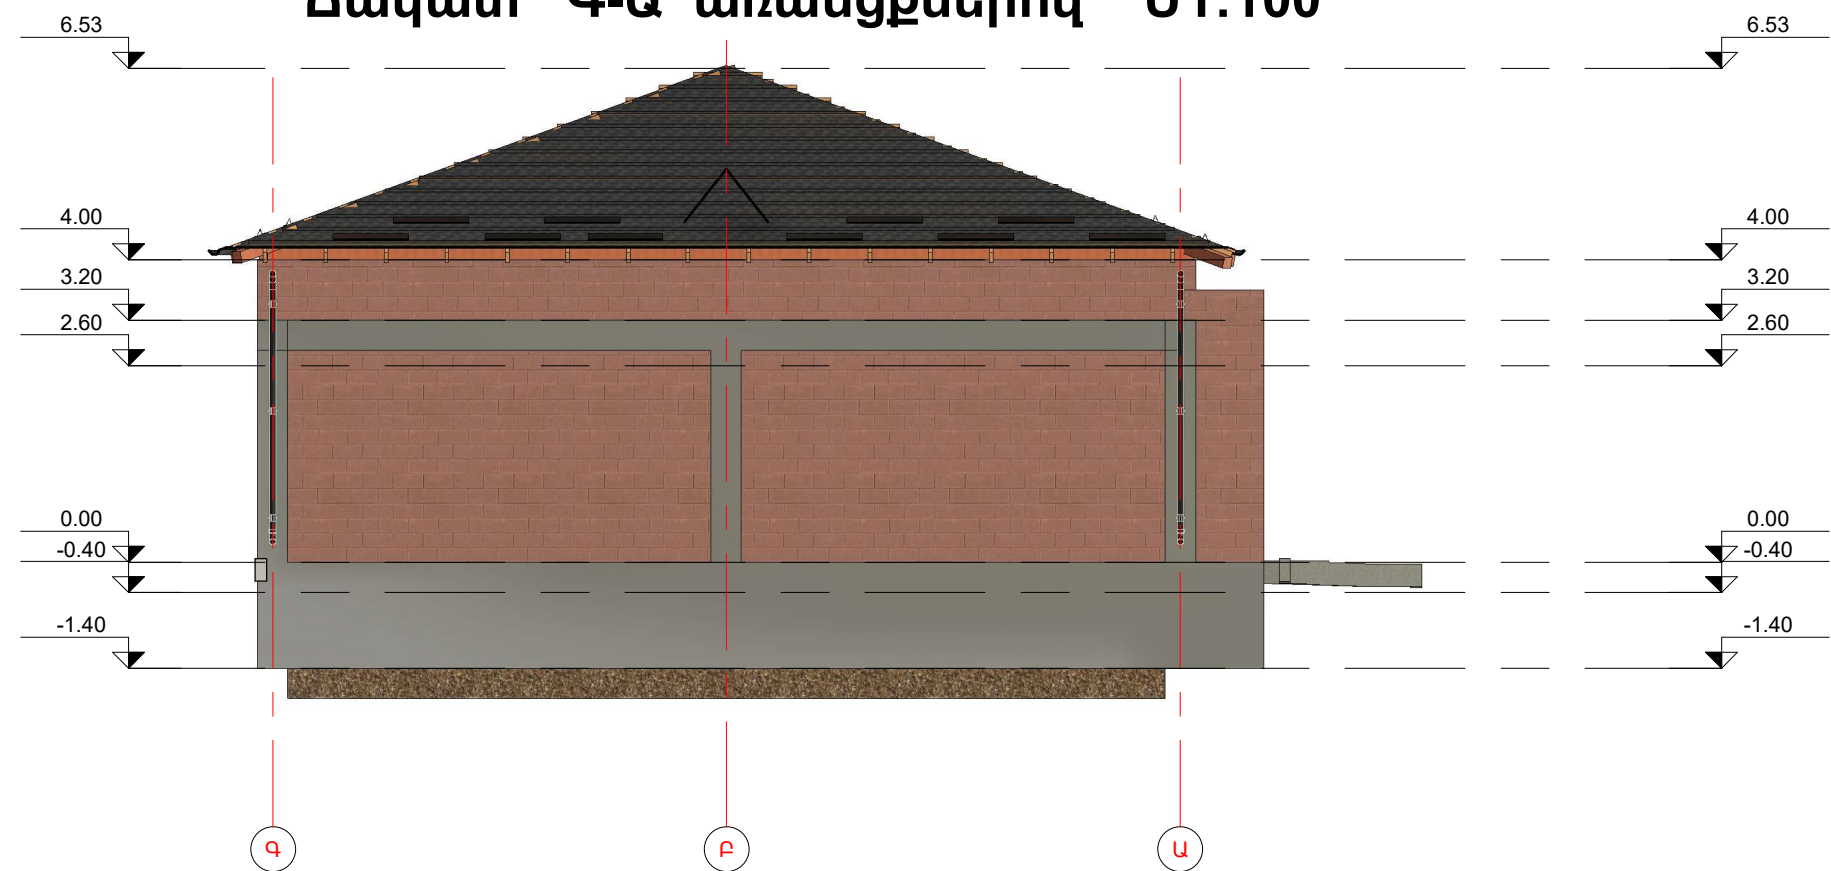

Ջ2 Մ 1 : 100

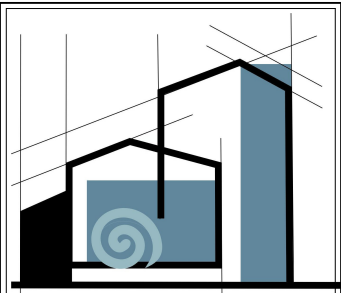

«ՄԻԿՊՐՈ» ՍՊԸ

Տնօրեն	
Ա. Միքայելյան	
ՆԳՃ	
Լ. Մինասյան	
Նախագծեց	
Ա. Մարիկյան	

ՀԱՐՏԱՐԱԴԵՏԱԿԱՆ ՄԱՍ

Անվանում


ՀՀ Շիրակի մարզի Ամասիա համայնքի Բերդաշեն բնակավայրի հանդիսությունների սրահի վերանորոգման աշխատանքների ԱՇԽԱՏԱՆՔԱՅԻՆ ՆԱԽԱԳԻԾ

Թերթի անվանում

Ճակատներ Մ1:100


ՓՈԼ	ԹԵՐԹ	ԹԵՐԹԵՐ
ԱՆ	7	24

Ճակատ 4-1 առանցքներով Մ1:100

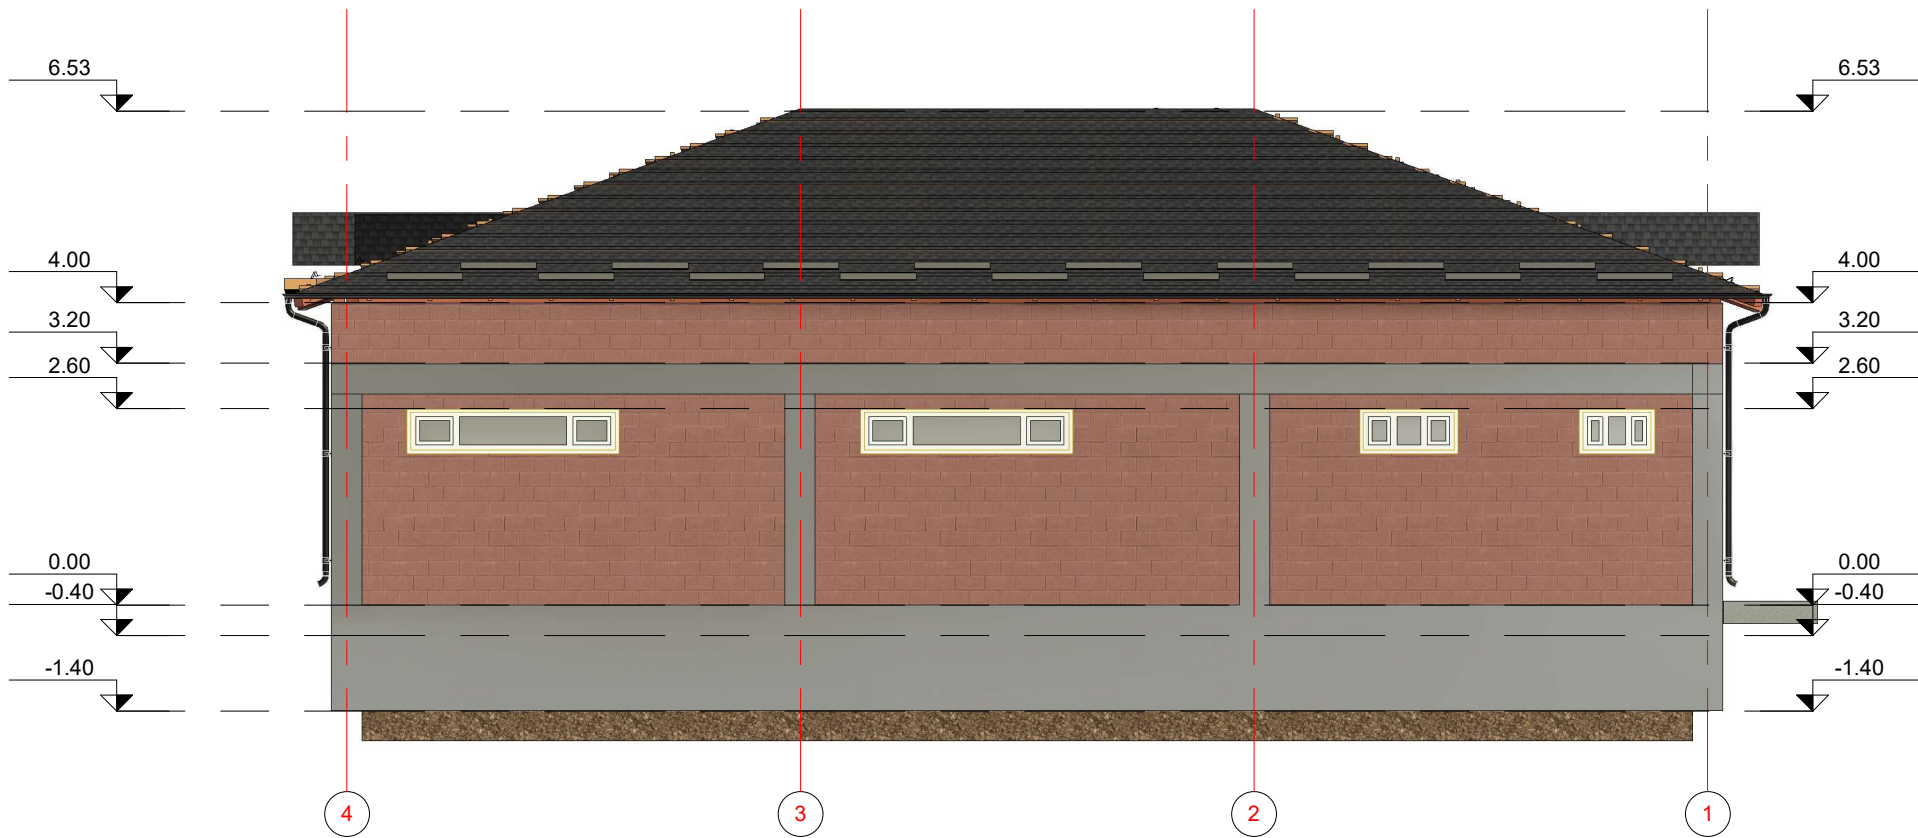


Յ1 Մ 1 : 100

Ճակատ Ա-Գ առանցքներով Մ1:100

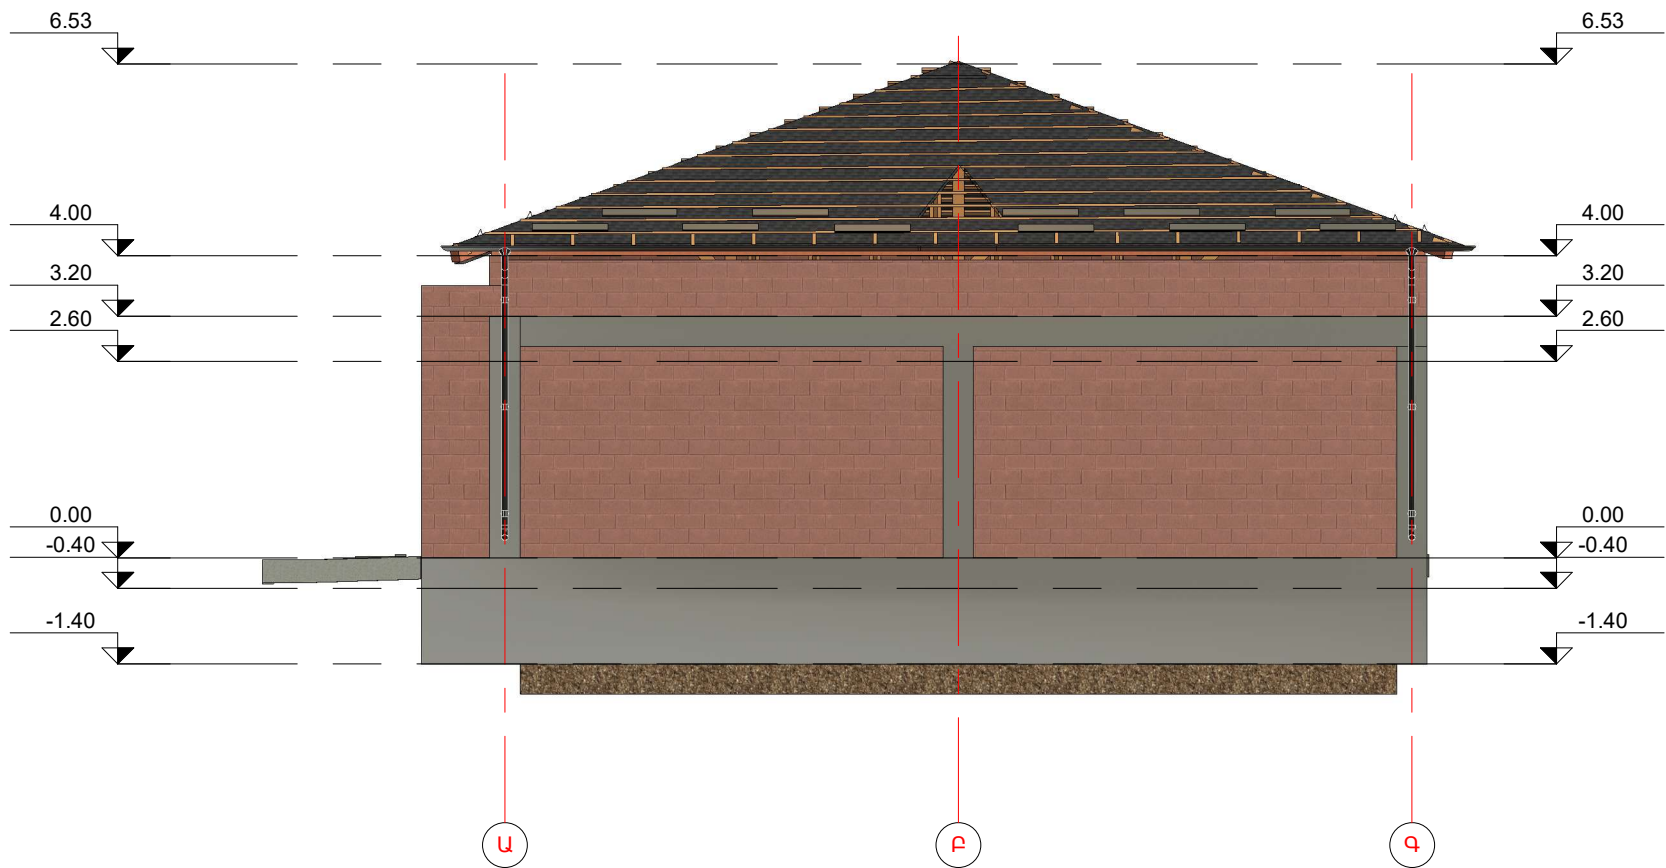


Յ2 Մ 1 : 100

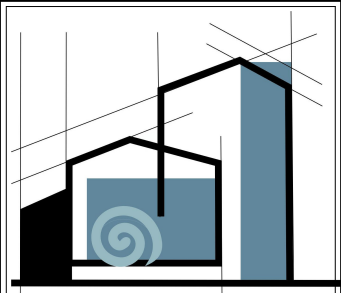

«ՄԻԿՊՐՈ» ՍՊԸ		
Տնօրեն		
Ա. Միքայելյան		
ՆԳՃ		
Լ. Մինասյան		
Նախագծեց		
Ա. Մարիկյան		
ՃԱՐՏԱՐԱՊԵՏԱԿԱՆ ՄԱՍ		
Անվանում		
ՀՀ Շիրակի մարզի Ամասիա համայնքի Բերդաշեն բնակավայրի հանդիսությունների սրահի վերանորոգման աշխատանքների ԱՇԽԱՏԱՆՔԱՅԻՆ ՆԱԽԱԳԻԾ		
Թերթի անվանում		
Ճակատներ Մ1:100		
</		

Կտրվածք 1-1 Մ1:100

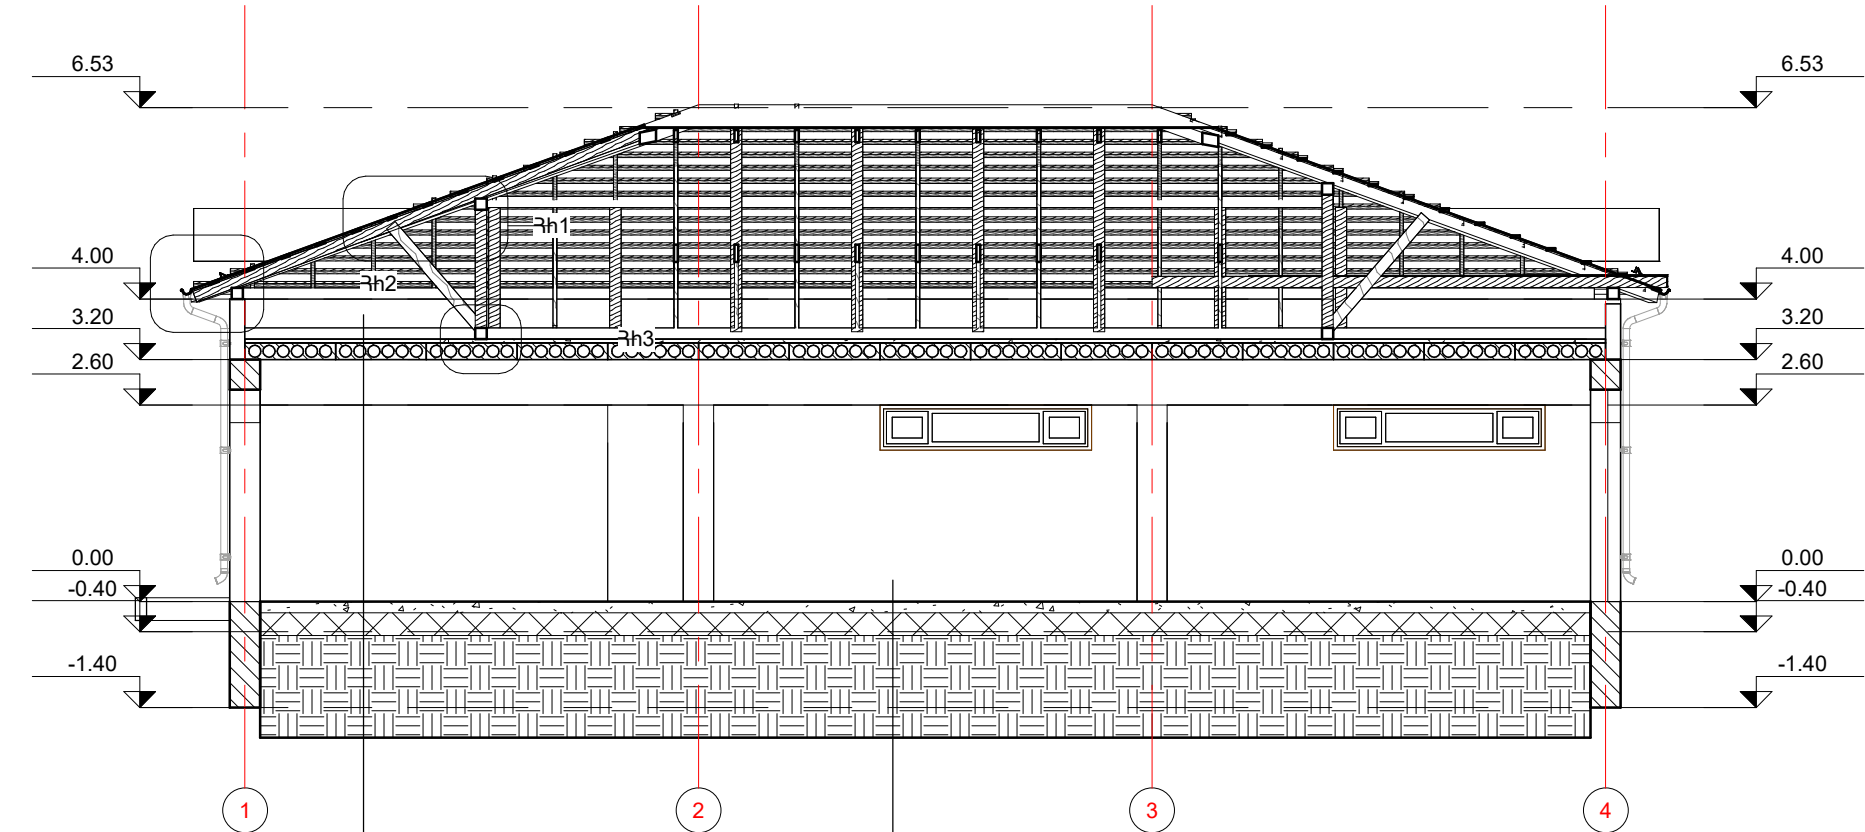


Ղ1 Մ 1 : 100


Փքեցված պեղիտ 200մմ
Գոլորշամեկուսիչ շերտ
Նախաշերտ 50մմ Ø5Br-I 100x100 խրամաբջիջով զոդված ցանց
Անբավոր ծածկի սալ 22սմ

Նախաշերտ 50մմ հաստ. գոյություն ունեցող
Խիճ 30-40սմ հաստ. գոյություն ունեցող
Տոփանված բնահող



Հանգույց 1 Մ1:20

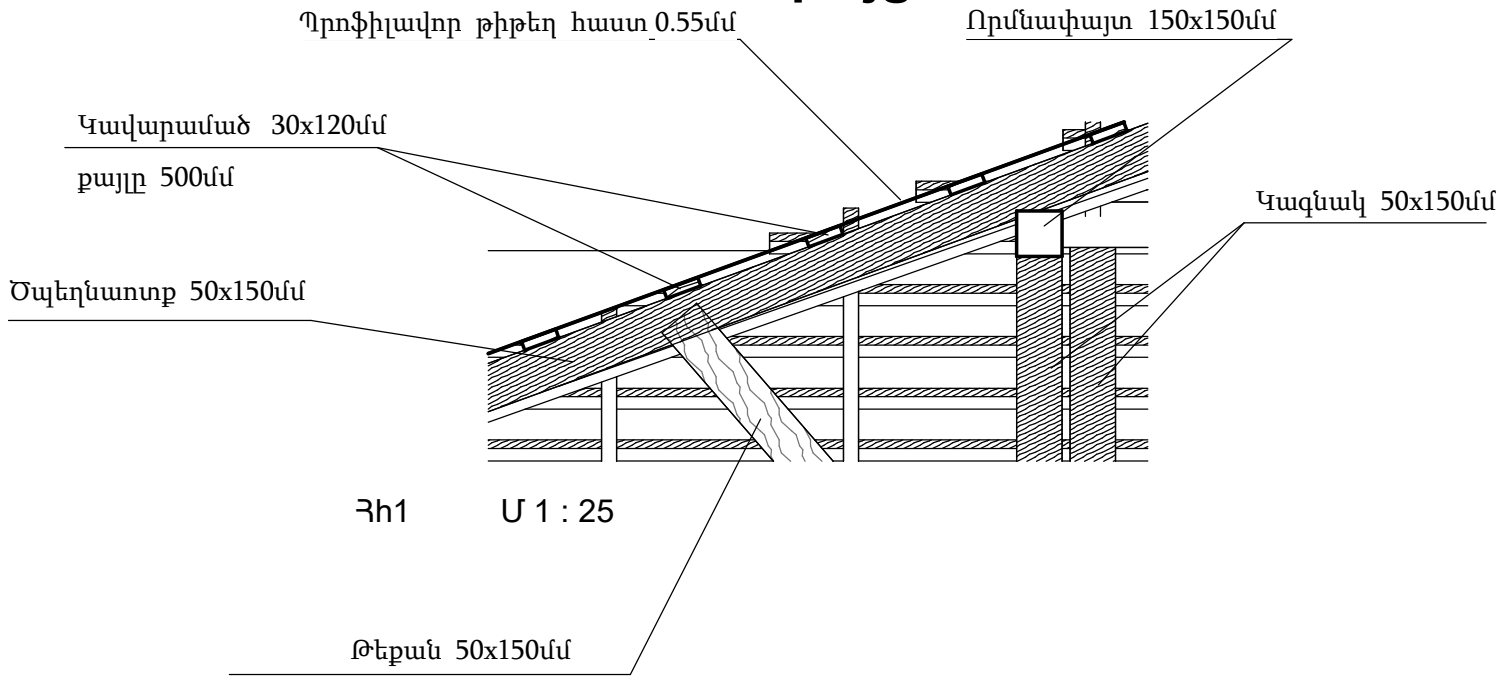

Հանգույց 2 Մ1:20

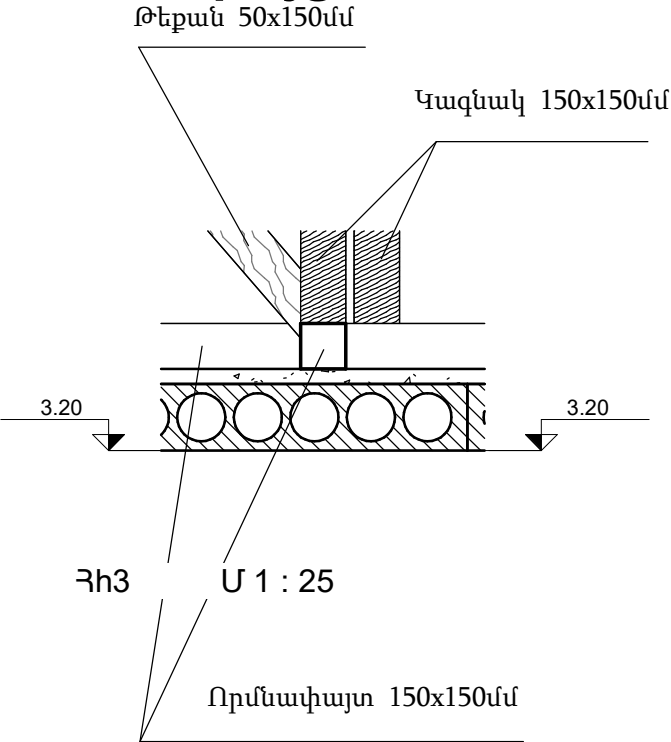

Հանգույց 3 Մ1:20

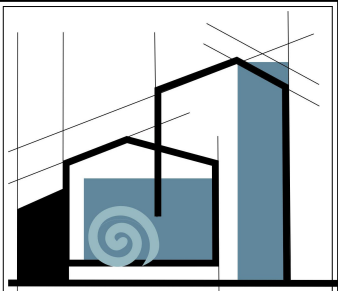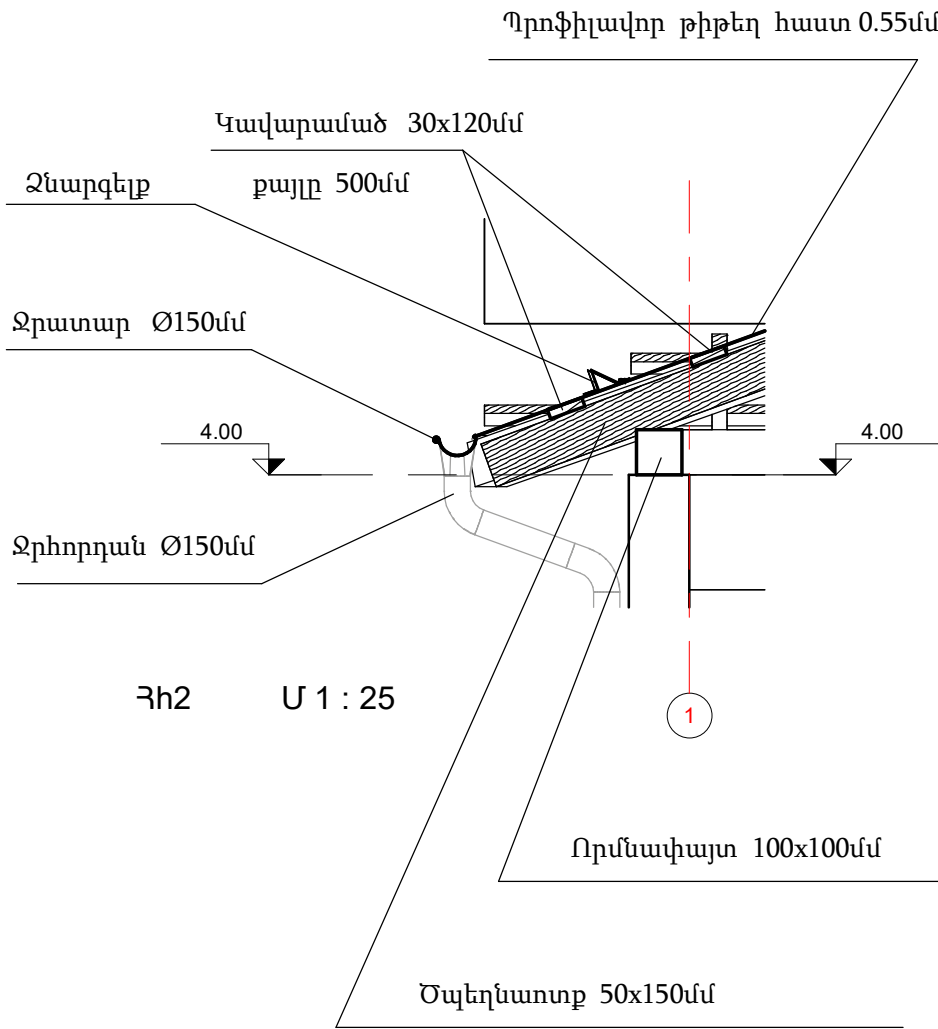

«ՄԻԿՊՐՈ» ՍՊԸ

Տնօրեն

Ա. Միքայելյան

ՆԳՃ

Լ. Մինասյան

Նախագծեց

Ա. Մարիկյան

ՃԱՐՏԱՐԱԴԵՏԱԿԱՆ ՄԱՍ

Անվանում


ՀՀ Շիրակի մարզի Ամասիա համայնքի Բերդաշեն բնակավայրի հանդիսությունների սրահի վերանորոգման աշխատանքների ԱՇԽԱՏԱՆՔԱՅԻՆ ՆԱԽԱԳԻԾ

Թերթի անվանում



Կտրվածք 1-1 Մ1:100, հանգույցներ Մ1:20

ՓՈԼ	ԹԵՐԹ	ԹԵՐԹԵՐ
ԱՆ	9	24

Կտրվածք 2-2 Մ1:100

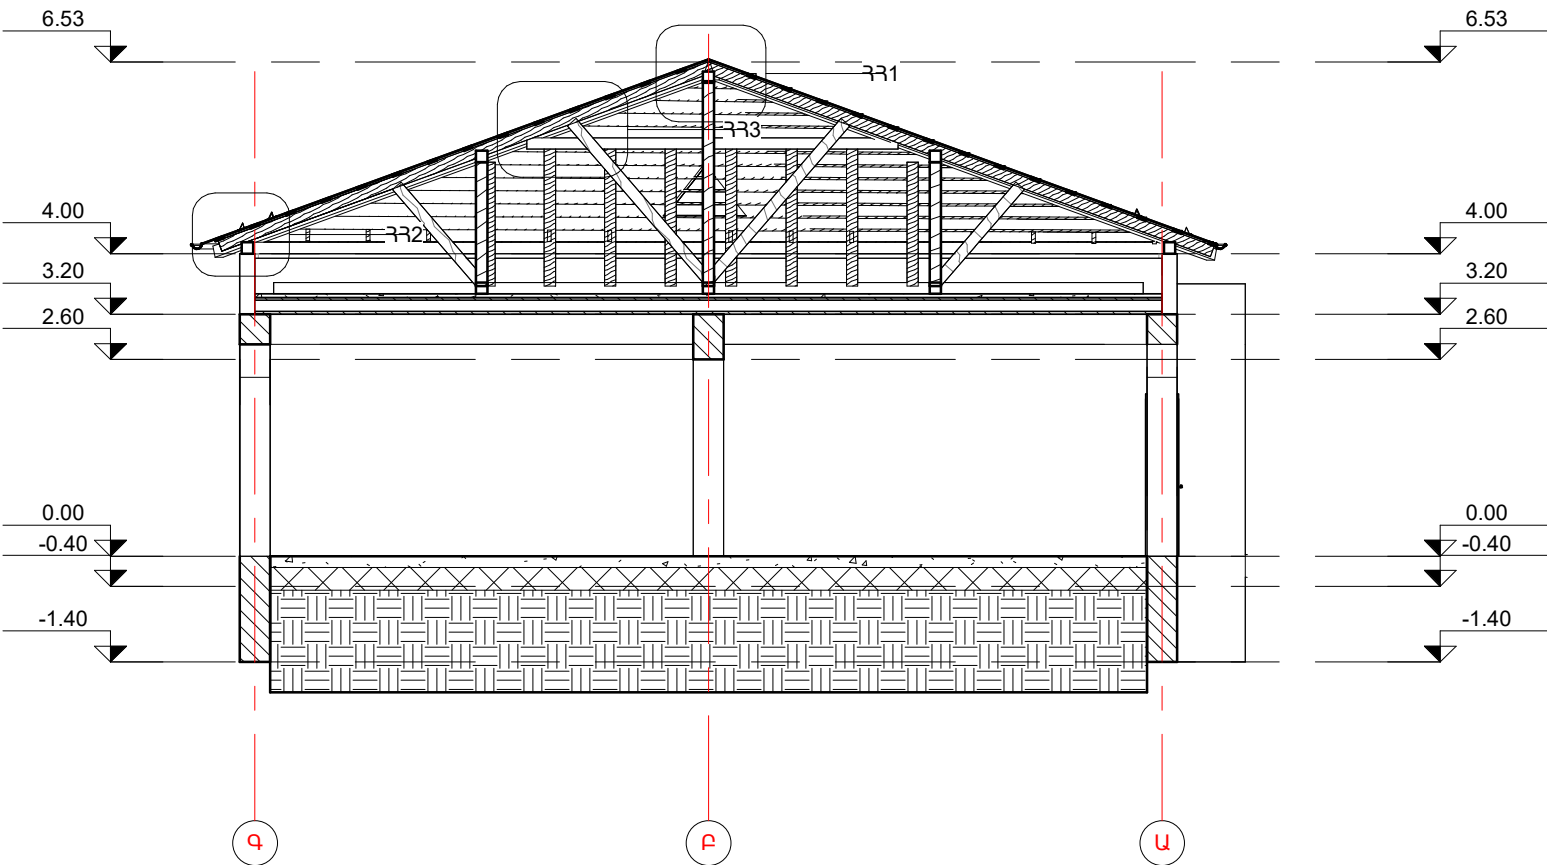

Հանգույց 2 Մ1:20

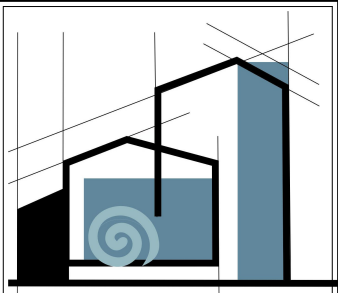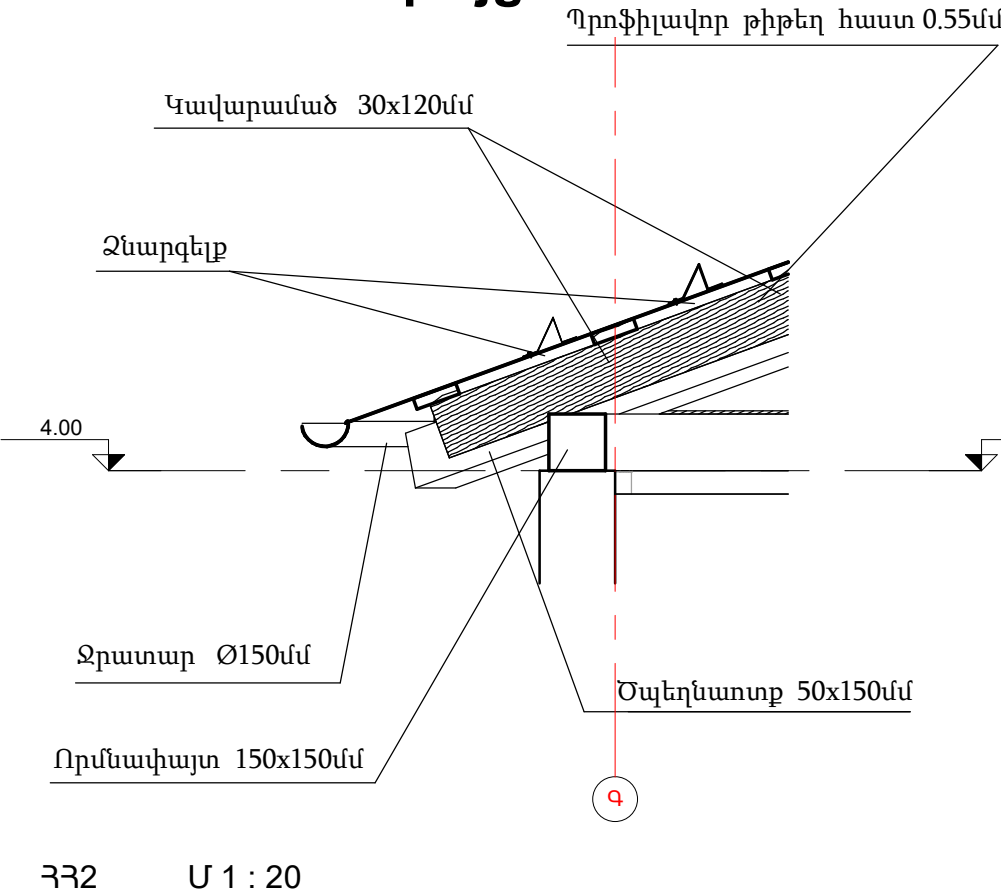

«ՄԻԿՊՐՈ» ՍՊԸ		
Տնօրեն		
Ա. Միքայելյան		
ՆԳՃ		
Լ. Մինասյան		
Նախագծեց		
Ա. Մարիկյան		

ՃԱՐՏԱՐԱԴԵՏԱԿԱՆ ՄԱՍ

Անվանում


ՀՀ Շիրակի մարզի Ամասիա համայնքի Բերդաշեն բնակավայրի հանդիսությունների սրահի վերանորոգման աշխատանքների ԱՇԽԱՏԱՆՔԱՅԻՆ ՆԱԽԱԳԻԾ

Թերթի անվանում


Կտրվածք 2-2 Մ1:100, հանգույցներ Մ1:20

ՓՈԽ	ԹԵՐԹ	ԹԵՐԹԵՐ
ԱՆ	10	24

Հանգույց 3 Մ1:20

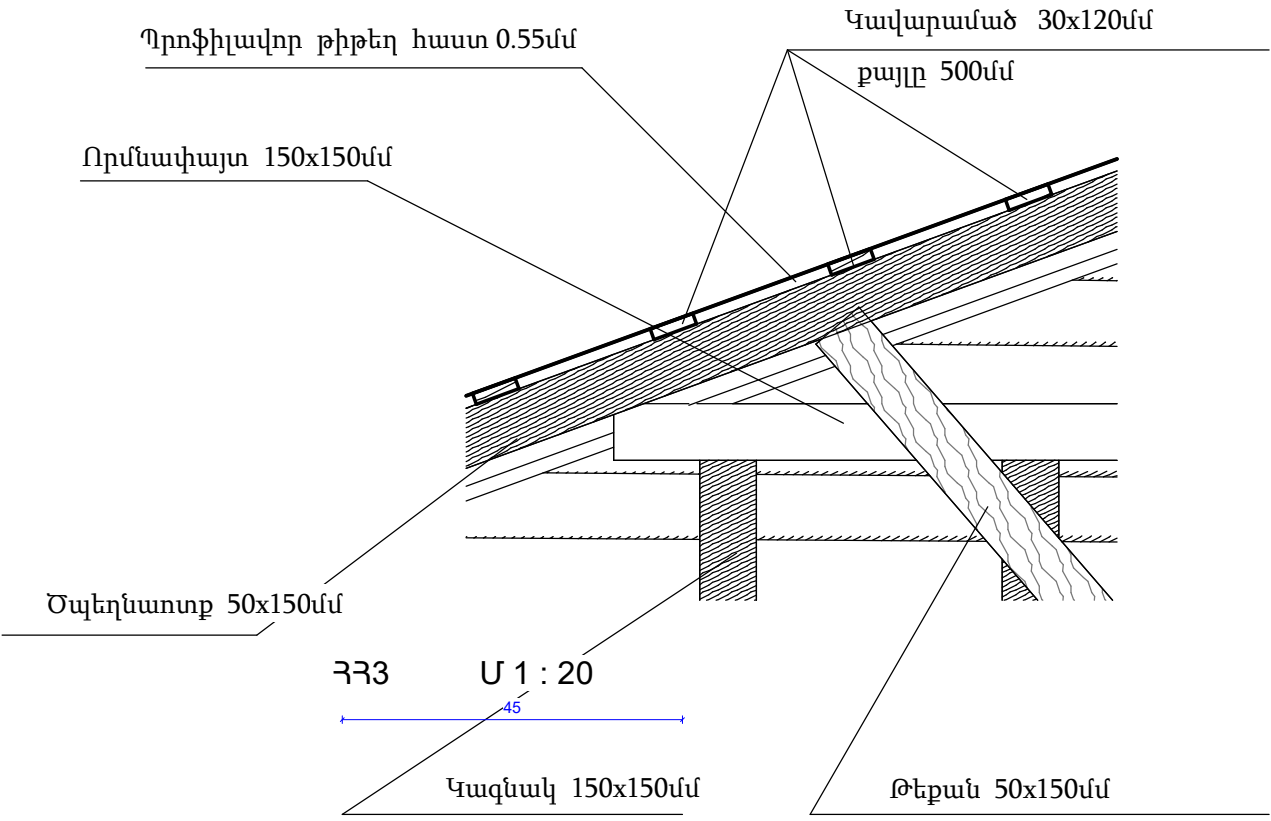


Հ1 Մ 1 : 100 Հանգույց 1 Մ1:20 0.55մմ /լայն. 350մմ/

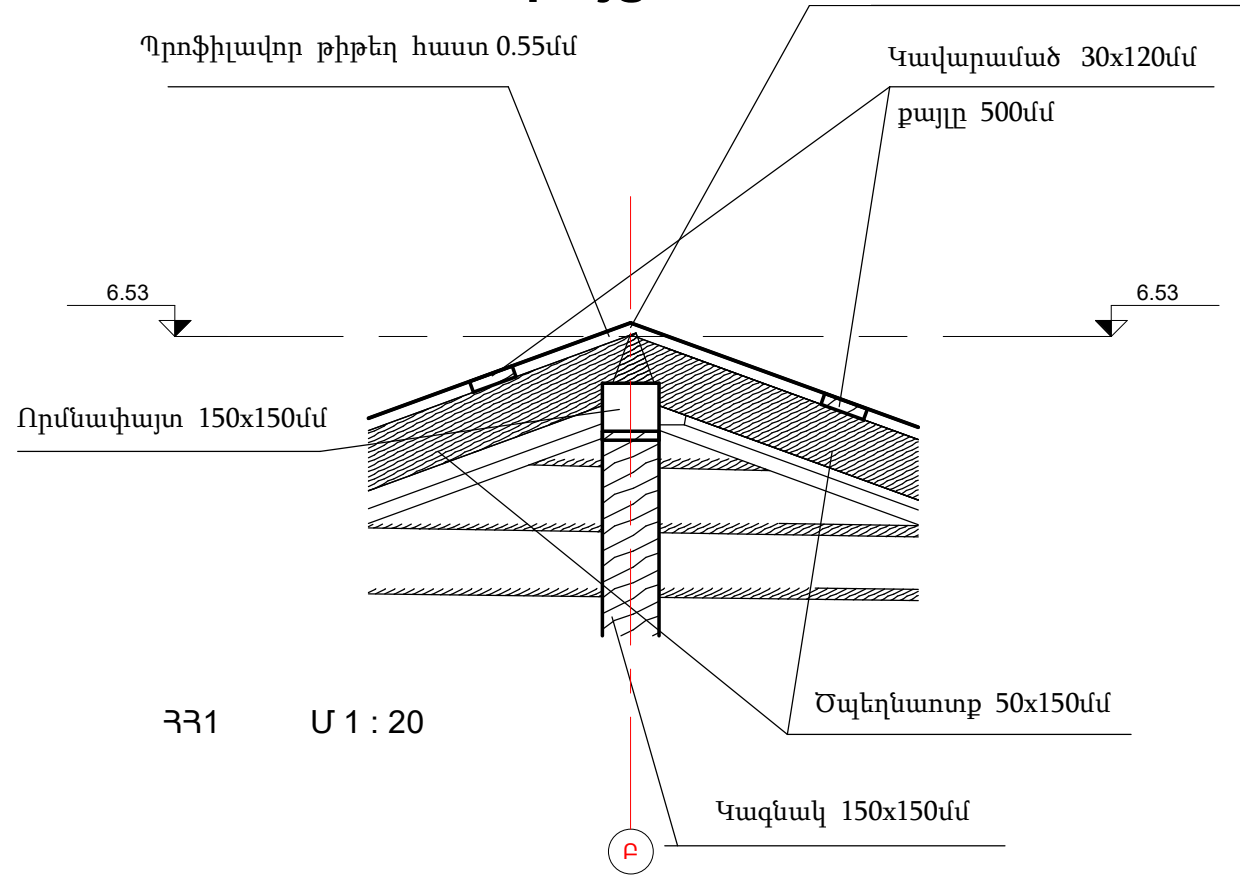

Դռների տեղադրման աշխատանքների մասնագիր


№	Տեսակ	Լայն. /մմ/	Բարձր. /մմ/	Մակերես /քմ/	Քանակ /հատ/	Ընդ. բացվող /քմ/	Ընդ. փակ /քմ/
Դ1	Այլումինե դուռ երկկողմանի (դրսի) ապակե փաթեթով	1200	2100	2.52	1	2.52	-
					1	2.52	

Դռների Էսքիզ

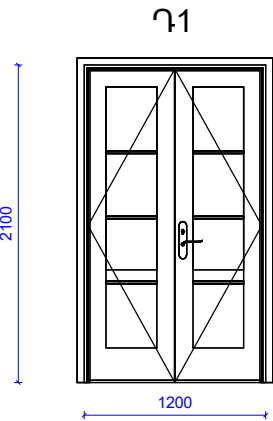


Մ 1 : 50


Այլումինե պրոֆիլի եռաչափ կտրվածք

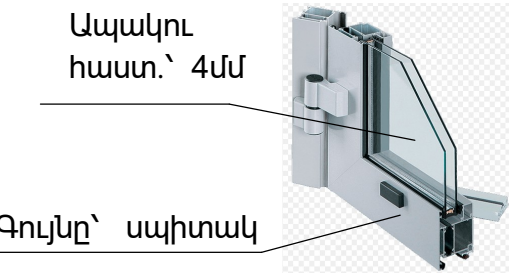

Մետաղապլաստե պրոֆիլի եռաչափ կտրվածք

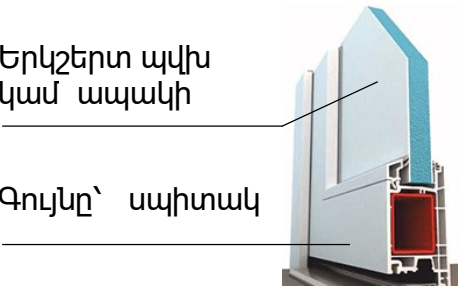

Կտրվածք

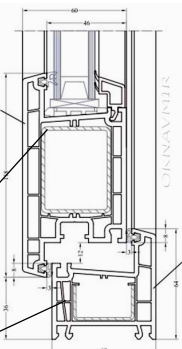


ՈՒ-ձև մետաղ հաստ.՝ 1,2մմ

Դռների քանդման աշխատանքների մասնագիր

№	Տեսակ	Ընդ. մ²
1	Մետաղապլաստե	4.41

ԾԱՆՈԹՈՒԹՅՈՒՆ

- 1. Ապամոնտաժման ժամանակ՝ քանդել զգուշությամբ և բոլոր պիտանի նյութերը վերադարձնել պատվիրատուին:
- 2. Ուշադրություն ներսում գտնվող բոլոր մետաղապլաստե դռները լինեն առանց շեմ:
- 3. Ուշադրություն արտաքին գտնվող բոլոր դռները լինեն այլումինե:

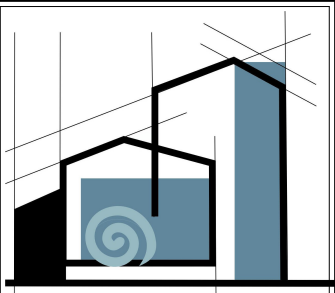

«ՄԻԿՊՐՈ» ՍՊԸ

Տնօրեն

Ա. Միքայելյան

ՆԳՃ

Լ. Մինայան

Նախագծեց

Ա. Մարիկյան

ՃԱՐՏԱՐԱԴԵՏԱԿԱՆ ՄԱՍ

Անվանում

ՀՀ Շիրակի մարզի Ամասիա համայնքի Բերդաշեն բնակավայրի հանդիսությունների սրահի վերանորոգման աշխատանքների ԱՇԽԱՏԱՆՔԱՅԻՆ ՆԱԽԱԳԻԾ

Թերթի անվանում


Դռների մասնագրեր, Էսքիզ, կտրվածքներ

ՓՈՒԼ	ԹԵՐԹ	ԹԵՐԹԵՐ
ԱՆ	11	24

Պատուհանների տեղադրման աշխատանքների մասնագիր

№	Լայն. /մմ/	Բարձր. /մմ/	Մակերես /քմ/	Քանակ /հատ/	1 պատուհանի համար բարդ փական քանակ /հատ /	Ընդ. մակ. փակվող /քմ/	Ընդ. մակ. բացվող (բարդ փականով) /քմ/	Ընդ. մակերես /քմ/	Պատ.-գոգի տեղադրում 400մմ լայն. երկ. /մ/ սալիկից	Միջատապաշտպան ցանց /քմ/
Պ1	1300	1700	2.21	1	1	1.11	1.11	2.21	1.4	1.105
Պ2	1000	600	0.6	1	2	0.3	0.3	0.6	1.1	0.3
Պ3	1300	600	0.78	1	2	0.39	0.39	0.78	1.4	0.39
Պ4	2800	600	1.68	2	2	1.68	1.68	3.36	5.8	1.68
5						3.48	3.48	6.95	9.7	3.475

Պատուհանների էսքիզ

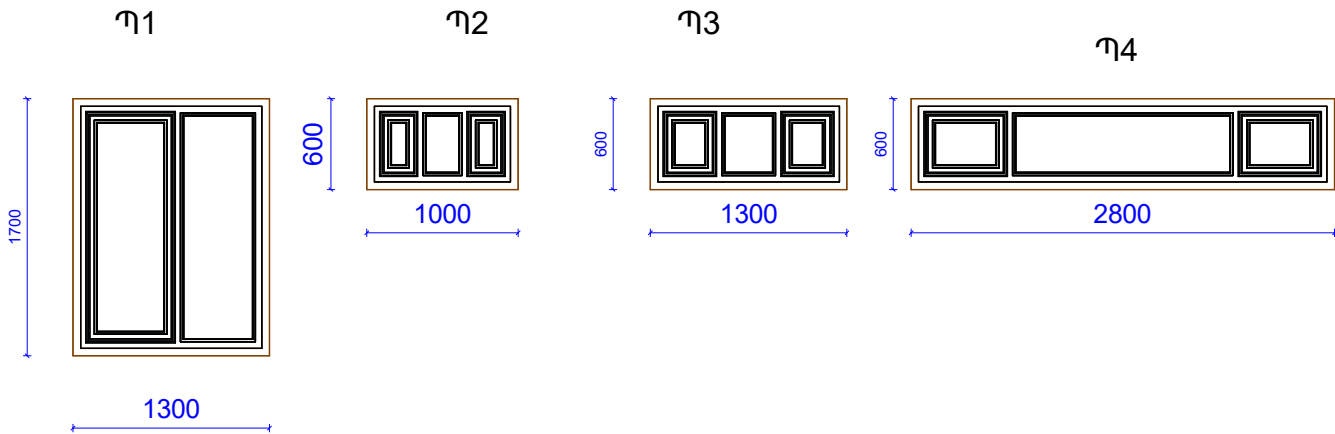

Մ 1 : 50

Պատուհանագոգերի տեղադրման (դրսի կողմից) մասնագիր


Չժանգոտվող պողպատից լայն. 300մմ ընդ. 9.7մ

Պատուհանների քանդման աշխատանքների մասնագիր

№	Տեսակ	Ընդ. մ²
1	Մետաղապլաստե	6.95

ԾԱՆՈԹՈՒԹՅՈՒՆ

1. Ապամոնտաժման ժամանակ՝ քանդել զգուշությամբ և բոլոր պիտանի կյուրերը վերադարձնել պատվիրատուին:

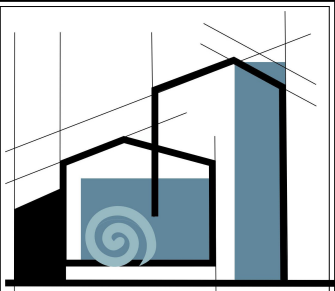

«ՄԻԿՊՐՈ» ՍՊԸ

Տնօրեն

Ա. Միքայելյան

ԼԳՃ

Լ. Մինայան

Նախագծեց

Ա. Մարիկյան

ՃԱՐՏԱՐԱԴԵՏԱԿԱՆ ՄԱՍ

Անվանում

ՀՀ Շիրակի մարզի Ամասիա համայնքի Բերդաշեն բնակավայրի հանդիսությունների սրահի վերանորոգման աշխատանքների ԱՇԽԱՏԱՆՔԱՅԻՆ ՆԱԽԱԳԻԾ

Թերթի անվանում

Պատուհանների մասնագրեր, էսքիզ, կտրվածքներ


Եռաչափ կտրվածք

Մետաղապլաստե պրոֆիլ

Երկշերտ ապակեփաթեթ

Գույնը՝ սպիտակ

Կտրվածք

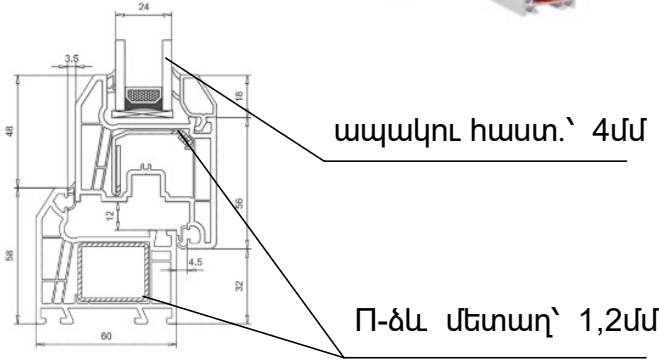

ՓՈՒԼ	ԹԵՐԹ	ԹԵՐԹԵՐ
ԱՆ	12	24

Ներքին հարդարման աշխատանքների մասնագիր


№	Անվանում	Բարձ. /մ/	Սենկյակի ծավալ /խմ/	Հատակի շերտեր աշխ.	Հատակի մակ. /քմ/	Պատերի ներքին հարդ. աշխ.	Պատի մակ. /քմ/	Առաստաղների ներքին հարդ. աշխ.	Առաստա ղի մակ. /քմ/	1գծմ (շրիշակ)
1	Սրահ	3.2	652.29	g/ա 30մմ+պ/գ	203.84	գաիպտնիտ + լատեքսային ներկ	197.12	կախովի առաստաղ (ՊՎԽ)	203.84	61.6
			652.29		203.84		197.12		203.84	61.6

Արտաքին պատերի (դրսի կողմից) սվաղի համար մասնագիր

g/ա 30մմ +Ø3Bp-I 100x100 խրամաբջիջով ցանց	220.32 մ²
Սվաղի ներկում	220.32 մ²

Պատերի սվաղի քանդման մասնագիր

գիպտնիտ+լատեքսային ներկ	203.84 մ²
-------------------------	-----------

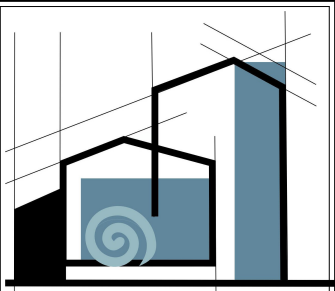

«ՄԻԿՊՐՈ» ՍՊԸ

Տնօրեն

Ա. Միքայելյան

ՆԳՃ

Լ. Մինայան

Նախագծեց

Ա. Մարիկյան

ՀԱՐՏԱՐԱԴԵՏԱԿԱՆ
ՄԱՍ


Անվանում

ՀՀ Շիրակի մարզի Ամասիա համայնքի Բերդաշեն բնակավայրի հանդիսությունների սրահի վերանորոգման աշխատանքների
ԱՇԽԱՏԱՆՔԱՅԻՆ ՆԱԽԱԳԻԾ

Թերթի անվանում

Ներքին
աշխատանքների
մասնագրեր

ՓՈՒԼ	ԹԵՐԹ	ԹԵՐԹԵՐ
ԱՆ	13	24

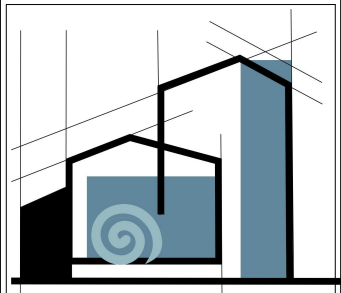

«ՄԻԿՊՐՈ» ՍՊԸ

Տնօրեն	
Ա. Միքայելյան	
ՆԳՃ	
Լ. Մինասյան	
Նախագծեց	
Ա. Մարիկյան	

ՀԱՐՏԱՐԱԴԵՏԱԿԱՆ ՄԱՍ


Անվանում


ՀՀ Շիրակի մարզի Ամասիա համայնքի Բերդաշեն բնակավայրի հանդիսությունների սրահի վերանորոգման աշխատանքների ԱՇԽԱՏԱՆՔԱՅԻՆ ՆԱԽԱԳԻԾ

Թերթի անվանում

Փայտե ծալեղի հատակագիծ Մ1:100

ՓՈԽԼ	ԹԵՐԹ	ԹԵՐԹԵՐ
ԱՆ	14	24

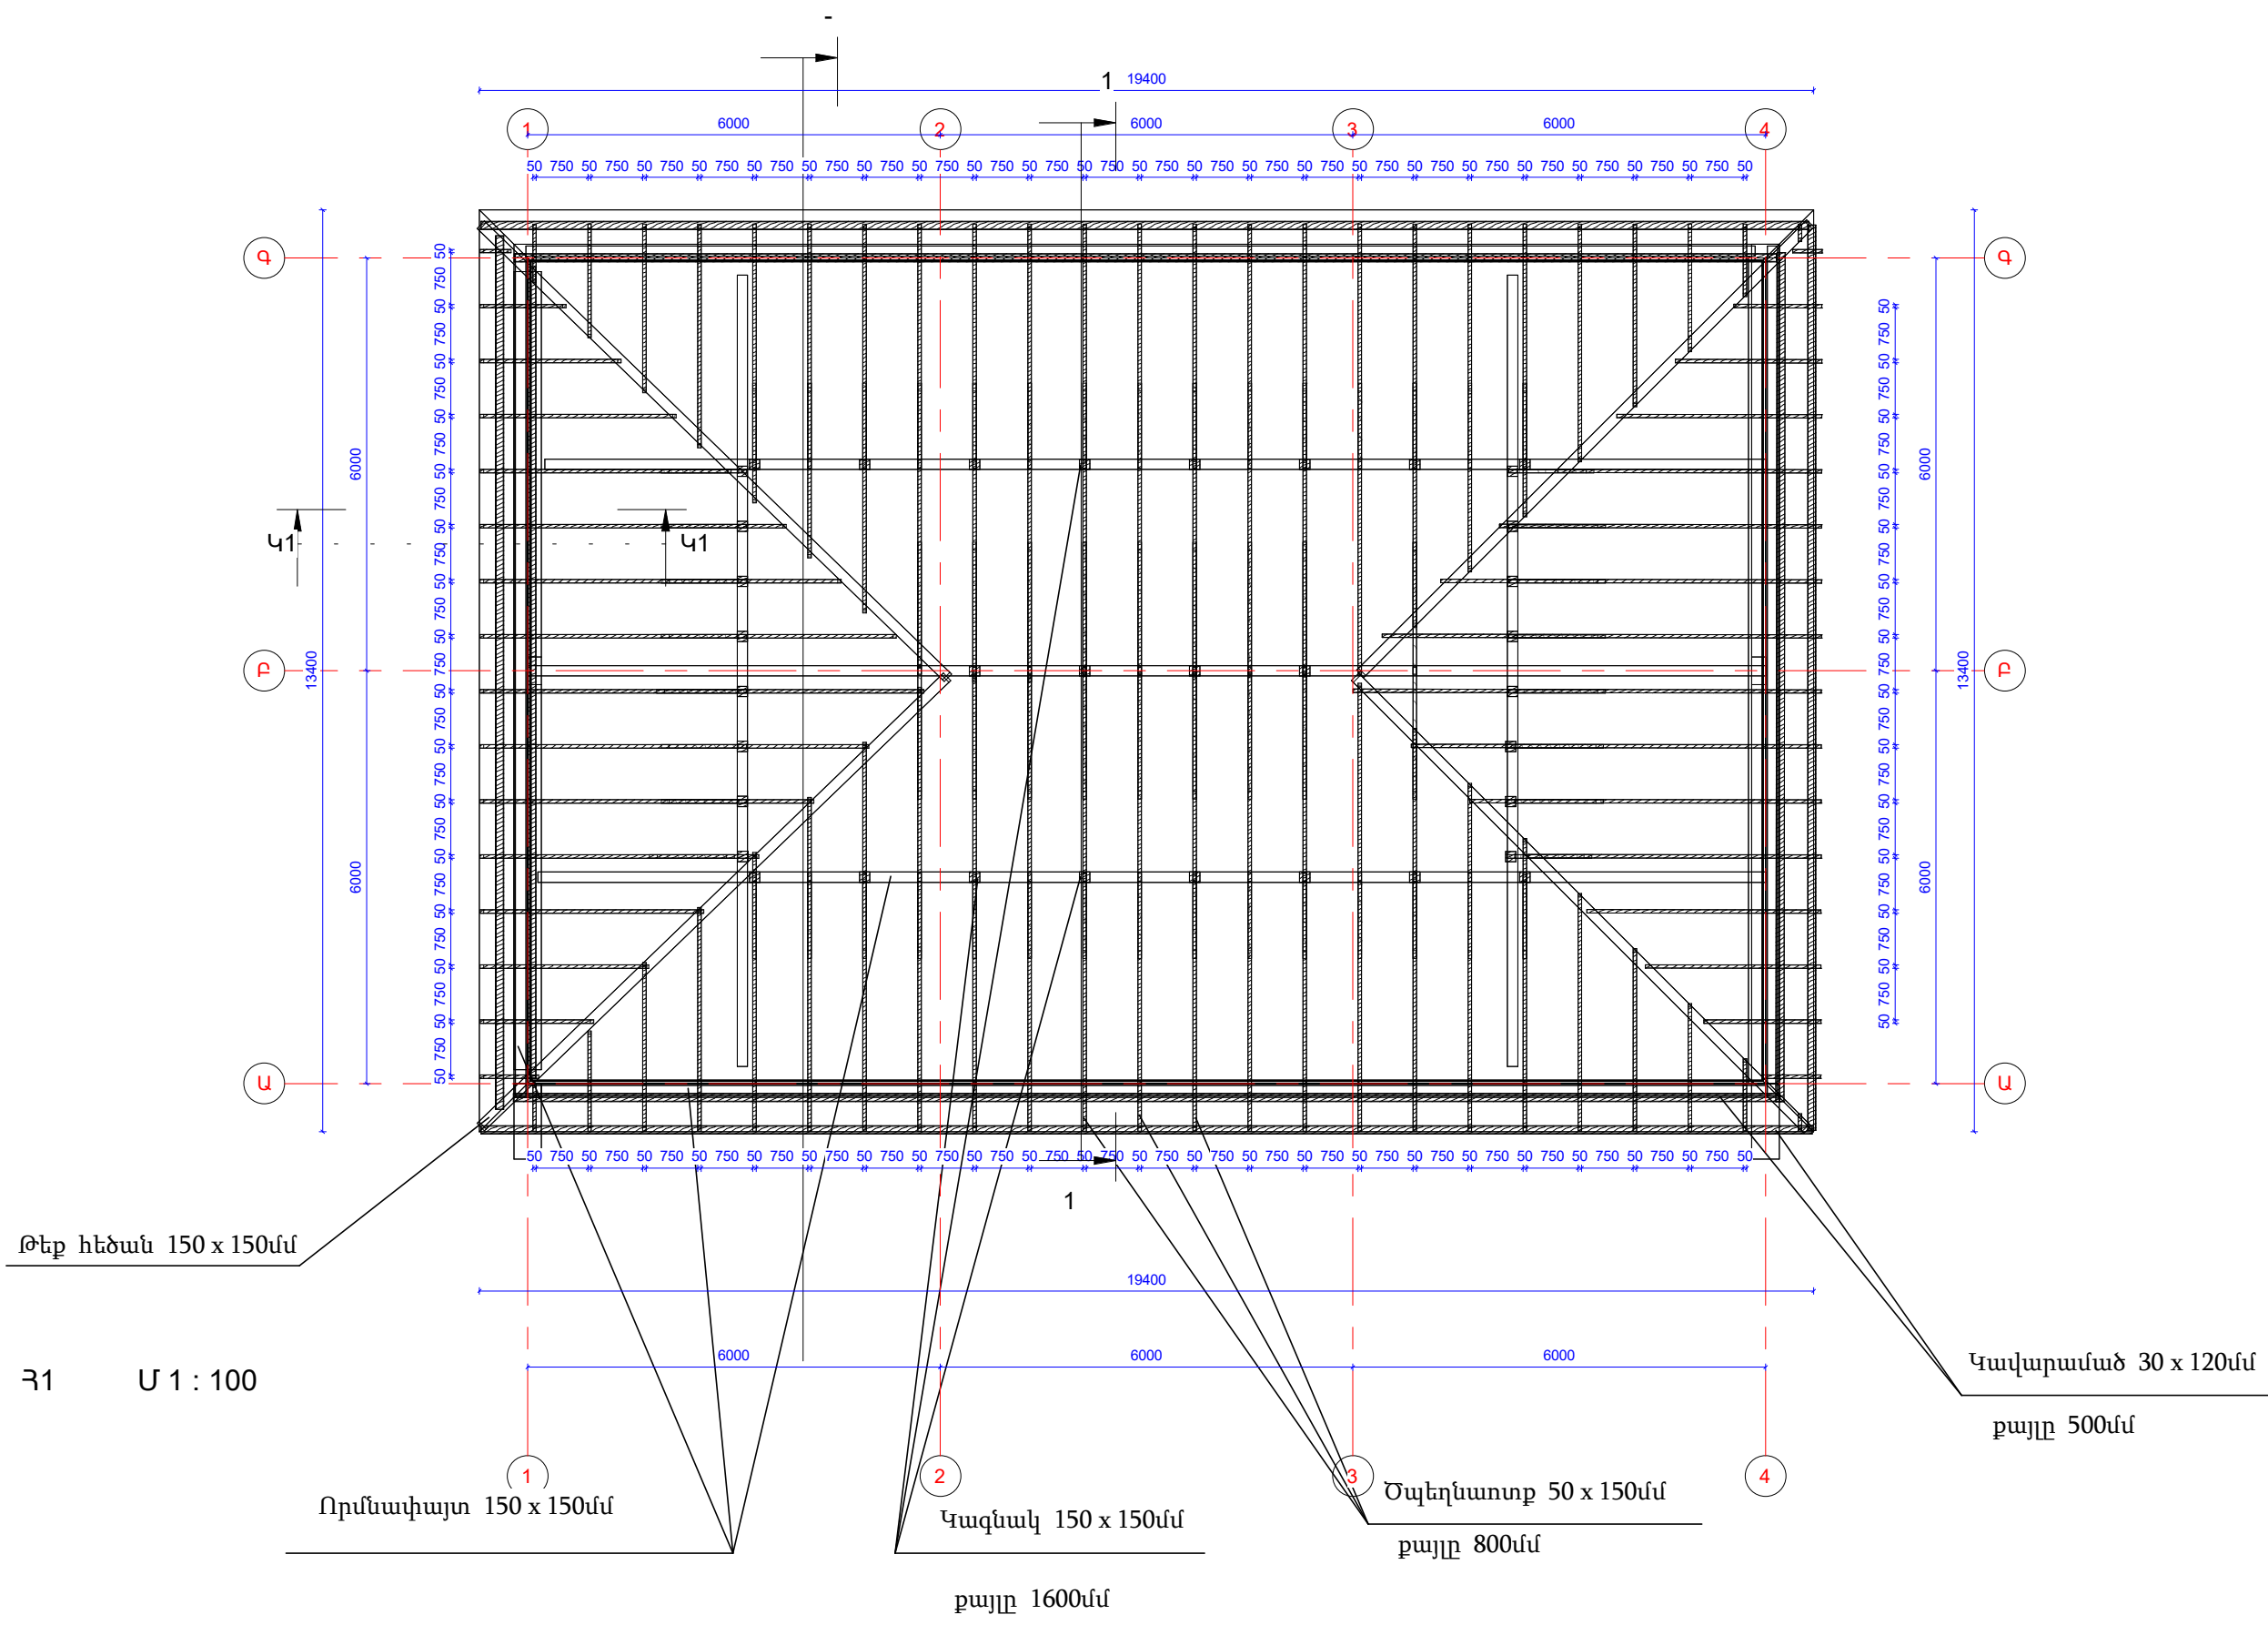

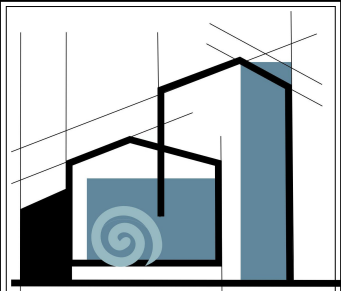

«ՄԻԿՊՐՈ» ՍՊԸ

Տնօրեն

Ա. Միքայելյան

ՆԳՃ

Լ. Մինասյան

Նախագծեց

Ա. Մարիկյան

ՃԱՐՏԱՐԱՊԵՏԱԿԱՆ
ՄԱՍ


Անվանում

ՀՀ Շիրակի մարզի Ամասիա համայնքի Բերդաշեն բնակավայրի հանդիսությունների սրահի վերանորոգման աշխատանքների ԱՇԽԱՏԱՆՔԱՅԻՆ ՆԱԽԱԳԻԾ

Թերթի անվանում


Կտուրի
ջրահեռացման
հատակագիծ
6.53 նիշի Մ1:100

ՓՈԼ	ԹԵՐԹ	ԹԵՐԹԵՐ
ԱՆ	15	24

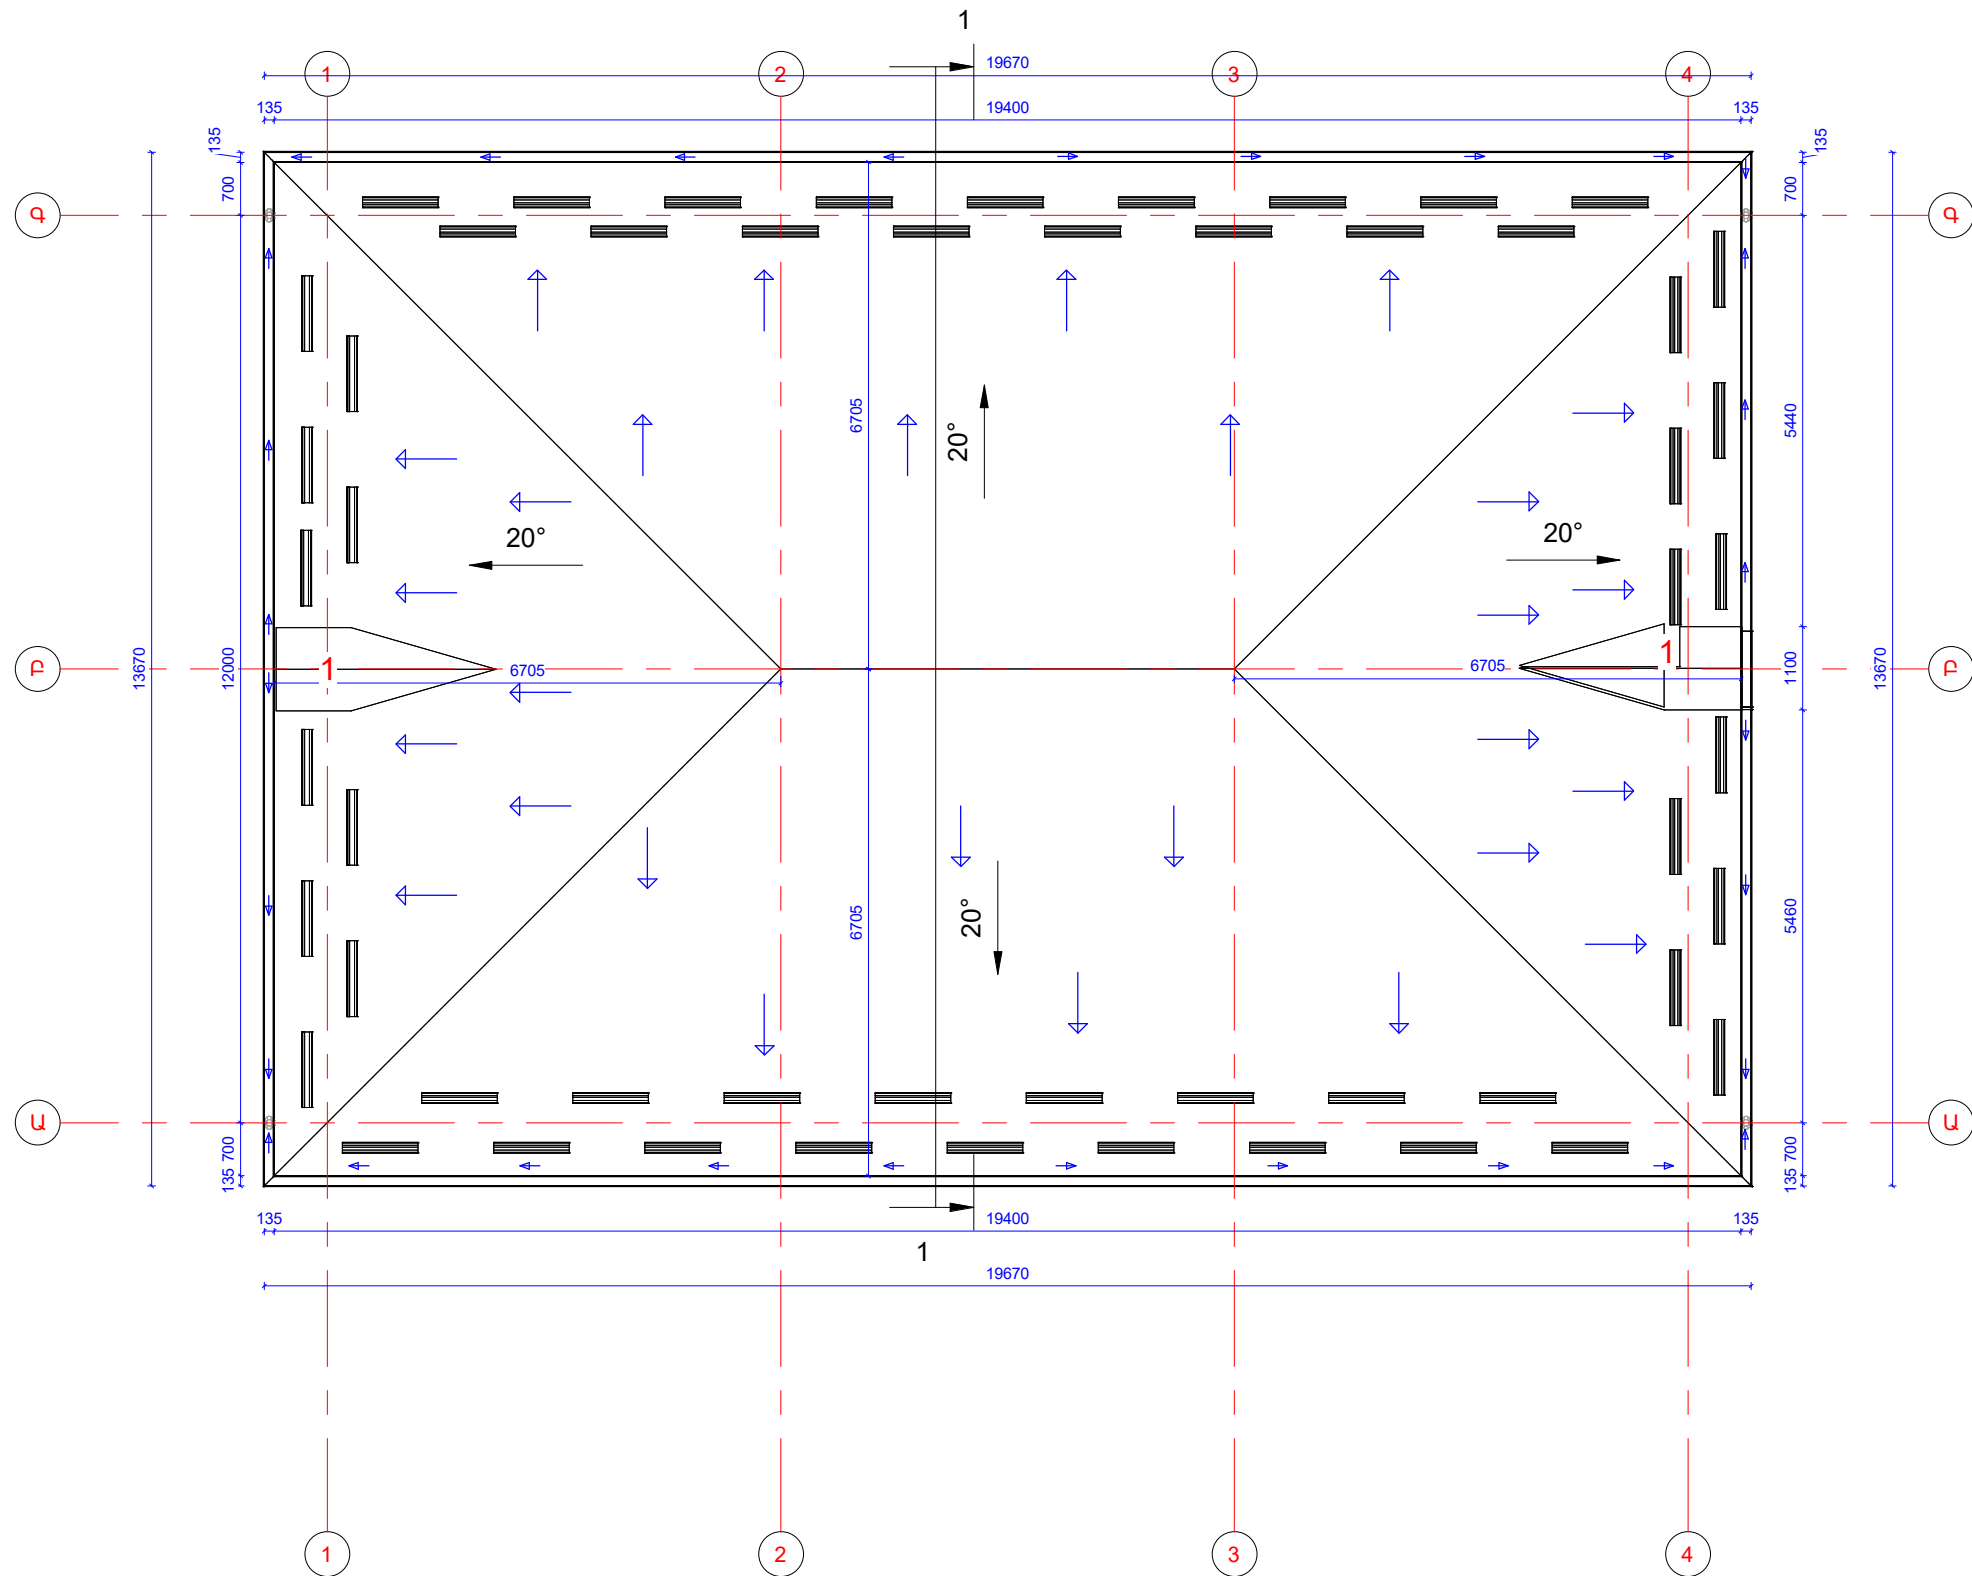

Հ1 Մ 1 : 100

ՊԱՅՄԱՆԱԿԱՆ ՆՇԱՆՆԵՐ

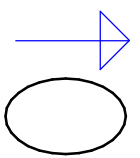


-Մթնոլորտային ջրերի ուղղությունը կտուրի վրա


-Ջրհորդաններ $\Phi 150$ մմ (100մ² համար 1 հատ)

1

-Ձեղնապատուհաններ

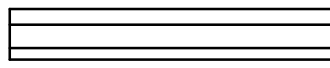



-Ձևաբգեքներ 1մ-ոց ցինկապատ թիթեղից

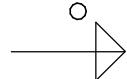

-Թեքության անկյուն


Ամրանավորված ծածկի սալի սխեմա

Հանգույց 1 Մ1:20

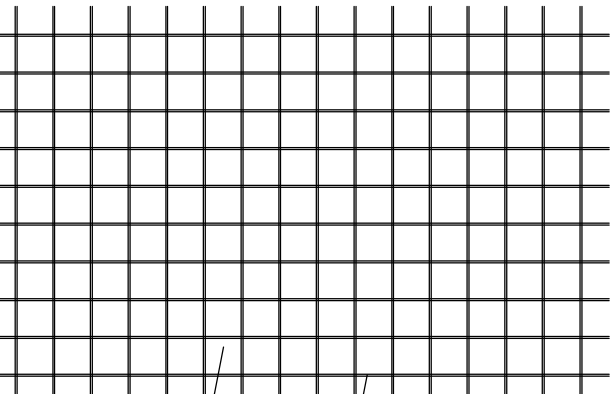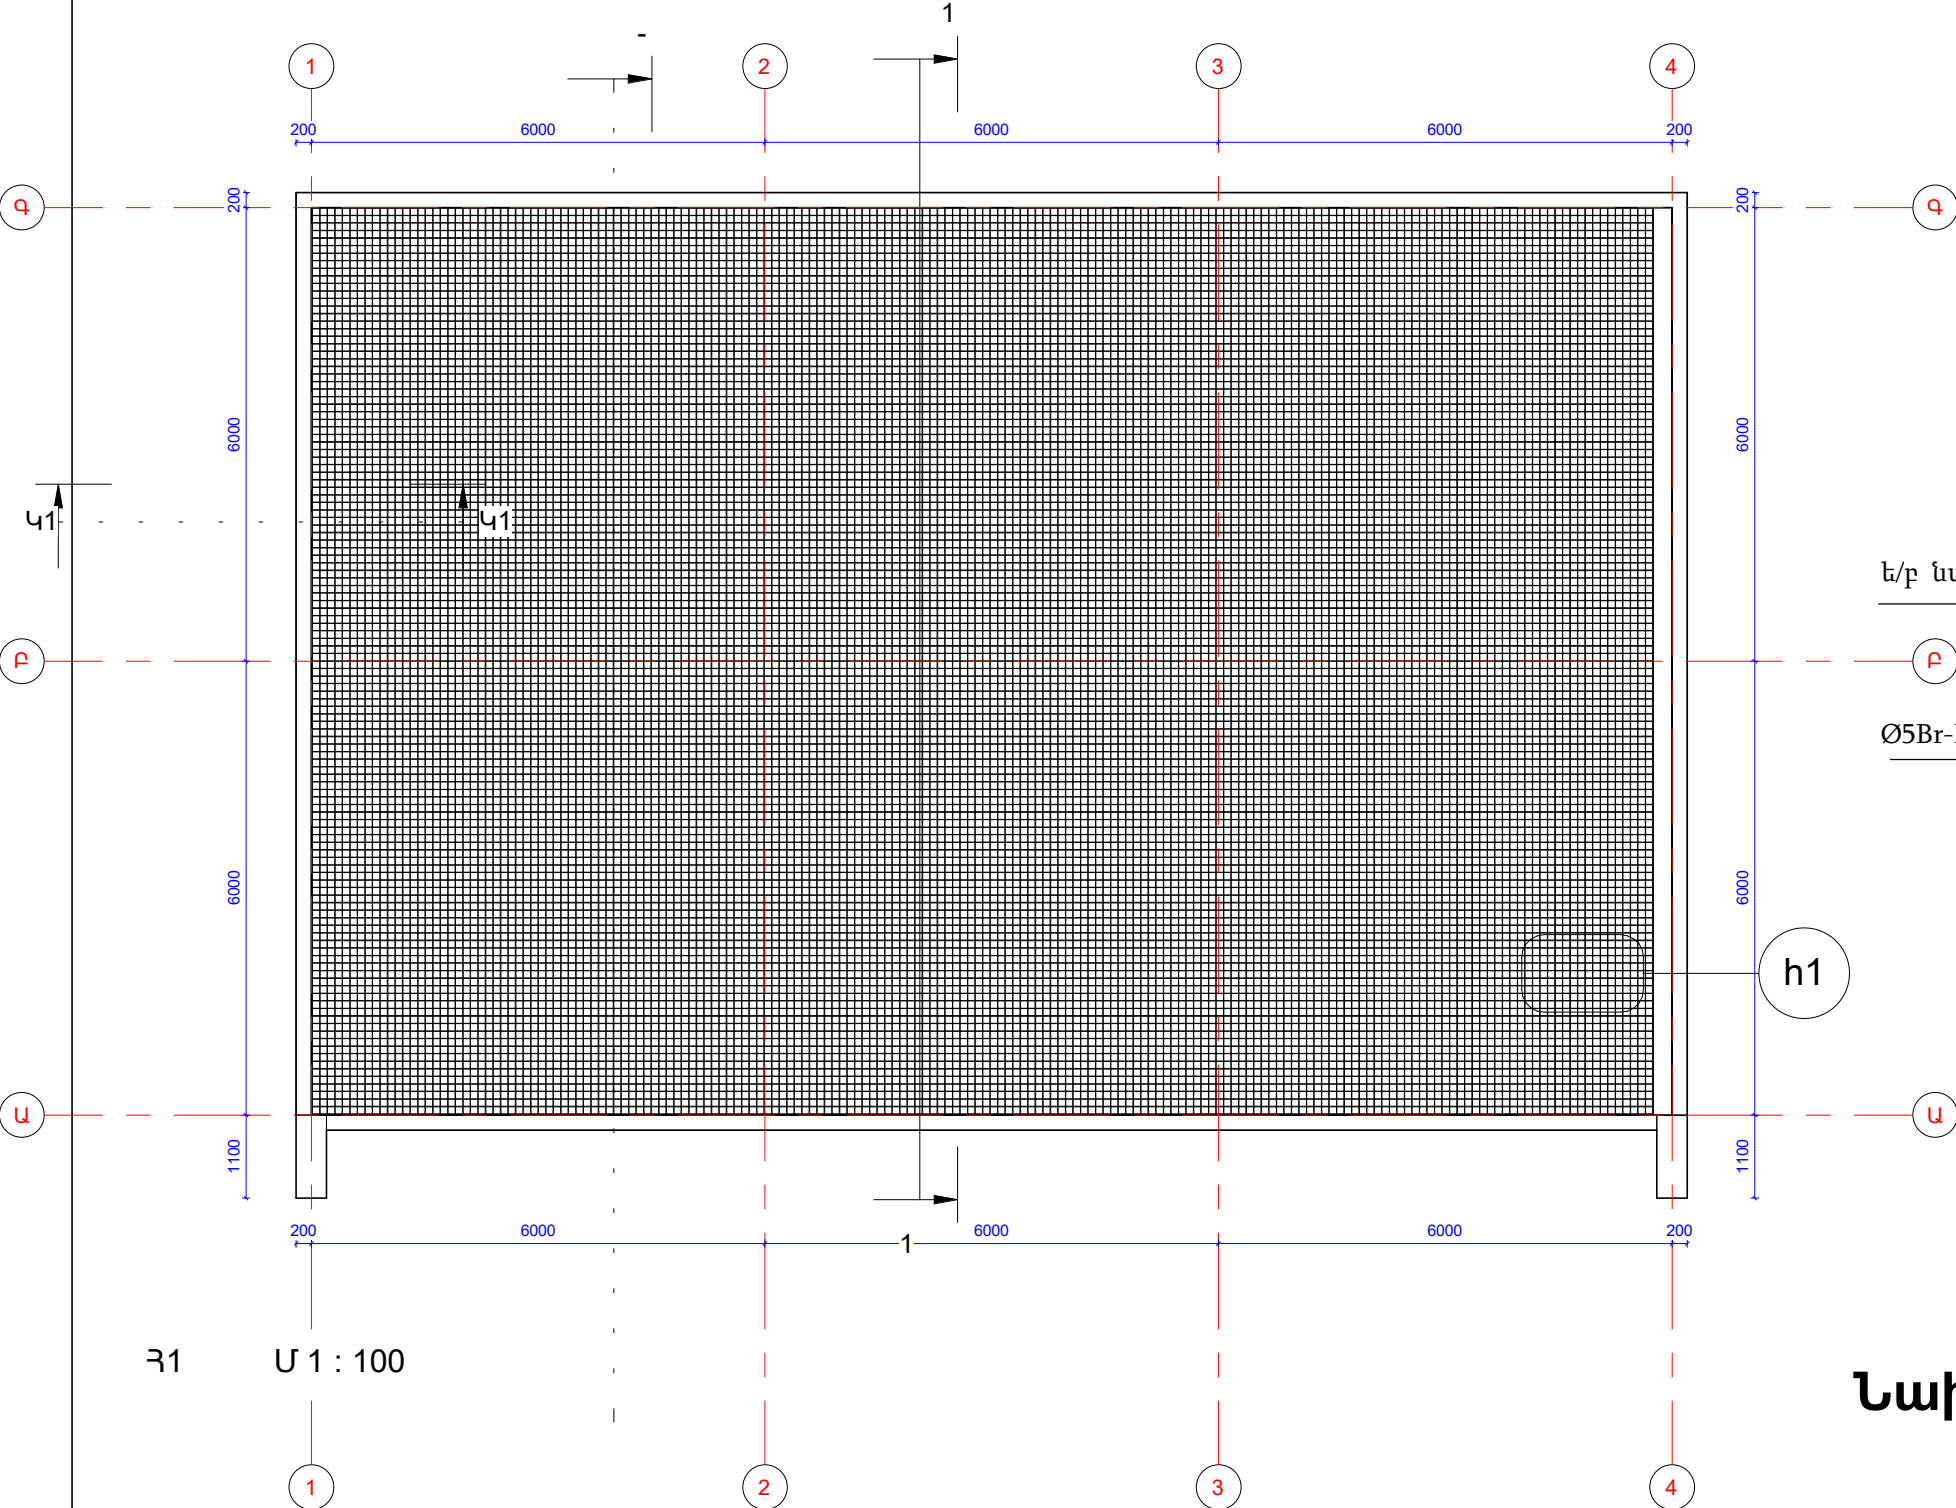


Ե/բ նախաշերտ 50մմ հաստ.
Յh1 Մ 1 : 20
Ø5Br-I 100x100 խրամաբջիջով ցանց

Կտրվածք 1-1 Մ1:20

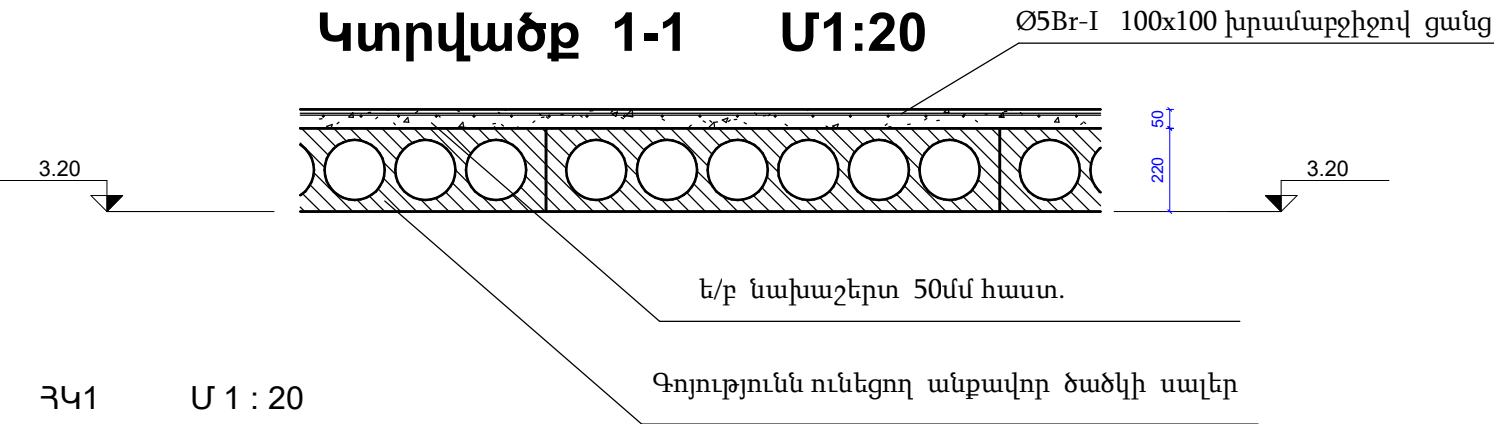

Նախաշերտի մասնագիր

Ամրանի մասնագիր				
№	Տեսակ	Ընդ. մ²		
1	Ø5Bp-I 100x100մմ խրամաբջիջով ցանց	216		
Շաղախի մասնագիր				
№	Տեսակ	մ²/մ³	Ընդ. մ²	Ընդ. մ³
1	B22.5 դասի	0.05	216	10.8

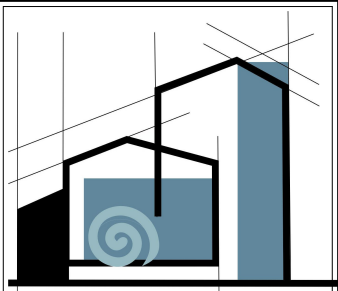

«ՄԻԿՊՐՈ» ՍՊԸ

Տնօրեն

Ա. Միքայելյան

ՆԳՃ

Լ. Մինասյան

Նախագծեց

Ա. Մարիկյան

ԿՈՆՍՏՐՈՒԿՏՈՐԱԿԱՆ ՄԱՍ

Անվանում

ՀՀ Շիրակի մարզի Ամասիա համայնքի Բերդաշեն բնակավայրի հանդիսությունների սրահի վերանորոգման աշխատանքների (08-028-0011-0028 ծածկագրով) ԱՇԽԱՏԱՆՔԱՅԻՆ ՆԱԽԱԳԻԾ

Թերթի անվանում

Ամրանավորված ծածկի սալի սխեմա, կտրվածք, հանգույց, նախաշերտի մասնագիր

ՓՈԼ	ԹԵՐԹ	ԹԵՐԹԵՐ
ԱՆ	16	27

ԲԱՑԱՏՐԱԳԻՐ

Զերմային պաշտպանությունը բիտումային կամ սիլիկատային կապակցանյութով փքեպեռլիտե արտադրանքով

1. Բիտումային կամ սիլիկատային կապակցանյութերով փքապեռլիտե սալերը տեղադրվում են ծածկի վրա, իսկ պարկերը՝ փայտո ուղղորդների միջև: Հնարավոր է նաև առանց պարկերի խիտ պեռլիտե լցոնում՝ հետագա տոփանմաբ:


Դիտարկված ջերմամեկուսիչ նյութերի շահագործման ժամկետները և էկոլոգիական պիտանելիությունը

Nº	Նյութի անվանումը	Մինչև կապիտալ վերանորոգում շահագործման ժամկետը	Էկոլոգիական պիտանելիությունը
1	Թեթև, կիսակոշտ և կոշտ ներքնակներ հանքային բամբակից	~ 70 տարի	Էկոլոգիապես մաքուր է
2	Էքստրուդացված փրփրապոլիստիրոլ	~ 40 տարի	Նկատվում են վնասակար արտանետումներ, այրվելուց արտանետում է ցիանազագ
3	Փրփրապոլիուրեթան	~ 30 տարի	Նկատվում են վնասակար արտանետումներ, այրվելուց արտանետում է ցիանազագ
4	Բիտումային կամ սիլիկատային կապակցանյութով փքապեռլիտից արտադրատեսակներ	Ավելի, քան 100 տարի	Էկոլոգիապես մաքուր է

Աղյուսակ 36: Միաձույլ կամ հավաքովի երկաթբետոնի հիմքով ձեղնահարկի ծածկի ջերմամեկուսիչ շերտի պահանջվող հաստությունը											
N կ/հ	Բնակավայրի անվանումը	ՋՀԱՕ, °C·օր	Rպ, մ²·°C/վտ	Միաձույլ կամ հավաքովի ե/բ 2500կգ/մ³, մ							
				0.1	0.15	0.2	0.22	0.1	0.15	0.2	0.22
				200 կգ/մ³ բիտումային կապակցանյութով փքապեռլիտ				225 կգ/մ³ բիտումային կապակցանյութով փքապեռլիտ			
1	2	3	4	5	6	7	8	9	10	11	12
1	Ամասիա	4663	3.81	0.28	0.28	0.27	0.27	0.29	0.29	0.29	0.29
2	Աշտարակ	2774	2.96	0.21	0.21	0.21	0.21	0.22	0.22	0.22	0.22
3	Ապարան	4643	3.80	0.28	0.27	0.27	0.27	0.29	0.29	0.29	0.29
4	Արարատ	2598	2.88	0.21	0.20	0.20	0.20	0.22	0.21	0.21	0.21
5	Արենի	2594	2.88	0.20	0.20	0.20	0.20	0.22	0.21	0.21	0.21
6	Արթիկ	4070	3.54	0.26	0.25	0.25	0.25	0.27	0.27	0.27	0.26
7	Արմավիր	2822	2.98	0.21	0.21	0.21	0.21	0.22	0.22	0.22	0.22
8	Արտաշատ	2726	2.94	0.21	0.21	0.21	0.20	0.22	0.22	0.22	0.22
9	Բերդ	2533	2.85	0.23	0.23	0.23	0.23	0.24	0.24	0.24	0.24
10	Գավառ	4537	3.75	0.27	0.27	0.27	0.27	0.29	0.28	0.28	0.28
11	Գյումրի	4177	3.59	0.26	0.26	0.26	0.26	0.27	0.27	0.27	0.27
12	Գորիս	2974	3.05	0.25	0.25	0.25	0.25	0.26	0.26	0.26	0.26
13	Դիլիջան	3257	3.18	0.26	0.26	0.26	0.26	0.28	0.27	0.27	0.27
14	Եղեգնաձոր	2886	3.01	0.22	0.21	0.21	0.21	0.23	0.22	0.22	0.22
15	Եղվարդ	3252	3.17	0.23	0.23	0.22	0.22	0.24	0.24	0.24	0.23
16	Երևան	2660	2.91	0.21	0.21	0.20	0.20	0.22	0.22	0.21	0.21
17	Թային	3564	3.31	0.24	0.24	0.23	0.23	0.25	0.25	0.25	0.25
18	Իջևան	2537	2.85	0.23	0.23	0.23	0.23	0.24	0.24	0.24	0.24
19	Ծաղկահովիտ	4972	3.95	0.29	0.29	0.28	0.28	0.30	0.30	0.30	0.30
20	Կապան	2318	2.75	0.23	0.22	0.22	0.22	0.24	0.23	0.23	0.23
21	Հրազդան	4342	3.66	0.27	0.26	0.26	0.26	0.28	0.28	0.28	0.27
22	Ճամբարակ	4342	3.66	0.27	0.26	0.26	0.26	0.28	0.28	0.28	0.27
23	Մասրիկ	4619	3.79	0.28	0.27	0.27	0.27	0.29	0.29	0.29	0.29
24	Մարտունի	4223	3.61	0.26	0.26	0.26	0.26	0.28	0.27	0.27	0.27
25	Մեղրի	1814	2.53	0.21	0.20	0.20	0.20	0.21	0.21	0.21	0.21
26	Ջերմուկ	4558	3.76	0.27	0.27	0.27	0.27	0.29	0.29	0.28	0.28
27	Սևան ք.	4686	3.82	0.28	0.28	0.27	0.27	0.29	0.29	0.29	0.29
28	Սիսիան	3704	3.38	0.24	0.24	0.24	0.24	0.26	0.25	0.25	0.25
29	Սպիտակ	3662	3.36	0.24	0.24	0.24	0.24	0.25	0.25	0.25	0.25
30	Ստեփանավան	3667	3.36	0.28	0.28	0.28	0.27	0.29	0.29	0.29	0.29
31	Վանաձոր	3475	3.27	0.27	0.27	0.27	0.27	0.28	0.28	0.28	0.28
32	Տաշիր	3960	3.49	0.29	0.29	0.29	0.29	0.30	0.30	0.30	0.30
33	Քաջարան	3725	3.39	0.28	0.28	0.28	0.28	0.30	0.29	0.29	0.29
34	Ֆանտան	4066	3.54	0.26	0.25	0.25	0.25	0.27	0.27	0.27	0.26

Տանիքի ջերմամեկուսացման համար օգտագործվել է բիտումային կապակցանյութով փքեցված պեռլիտի ավազով և խճով լցոնված պոլիէթիլենային պարկերով 200կգ/մ³ խտությամբ ըստ աղյուսակ 36-ի


Տանիքի ջերմամեկուսացման մասնագիր		
Անվանում	Հաստություն մմ	Մակերես քմ
Գոլըրշամեկուսիչ շերտ	270	216
Փքեցված պեռլիտի ավազով և խճով լցոնված պոլիէթիլենային պարկերով 200կգ/մ³		

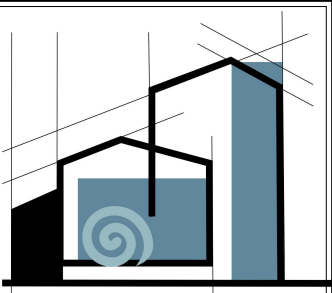


«ՄԻԿՊՐՈ» ՍՊԸ

Տնօրեն		
Ա. Միքայելյան		
ՆԳՃ		
Լ. Մինասյան		
Նախագծեց		
Ա. Մարիկյան		
ՃԱՐՏԱՐԱԴԵՏԱԿԱՆ ՄԱՍ		
Անվանում		
ՀՀ Շիրակի մարզի Ամասիա համայնքի Բերդաշեն բնակավայրի հանդիսությունների սրահի վերանորոգման աշխատանքների ԱՇԽԱՏԱՆՔԱՅԻՆ ՆԱԽԱԳԻՐ		
Թերթի անվանում		
Տանիքի ջերմամեկուսաց- ման բացատրագիր եվ մասնագիր		
ՓՈԼ	ԹԵՐԹ	ԹԵՐԹԵՐ
ԱՆ	17	24


Ձեղնապատուհանի փայտե շերտափեղկ ՇՓ—1

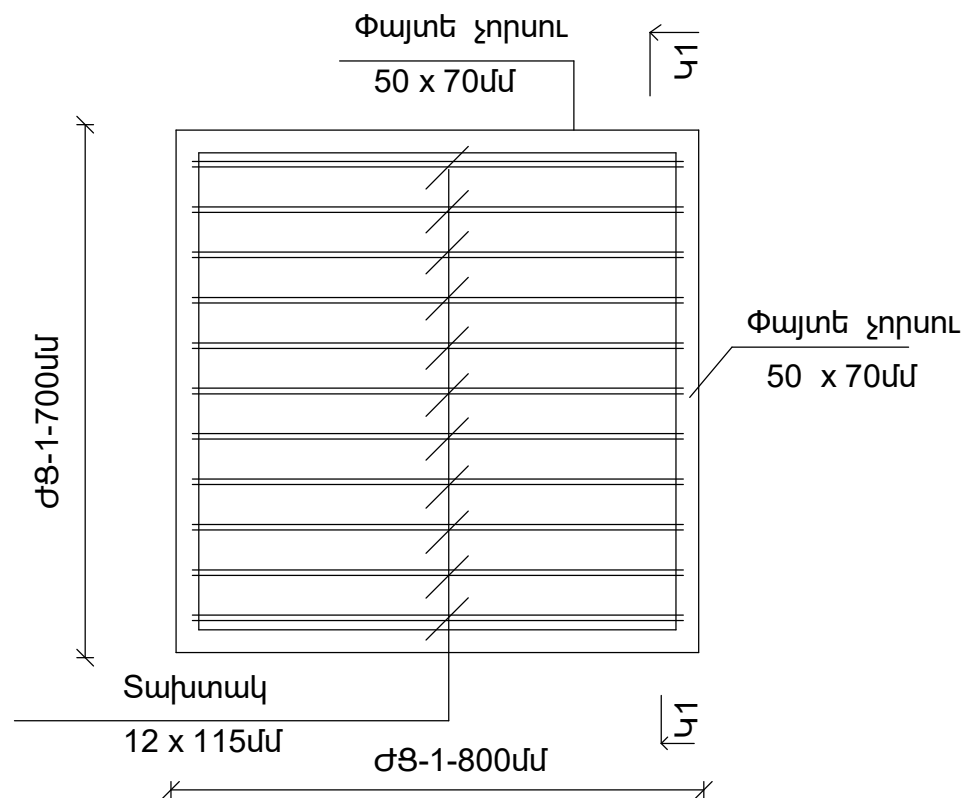

Կտրվածք 1-1

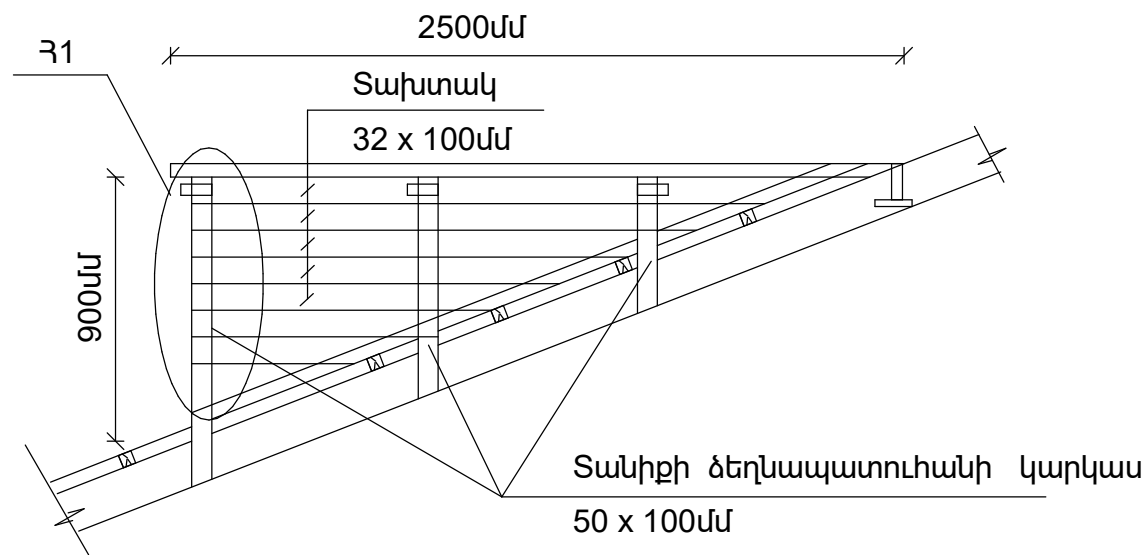

Հանգույց 1

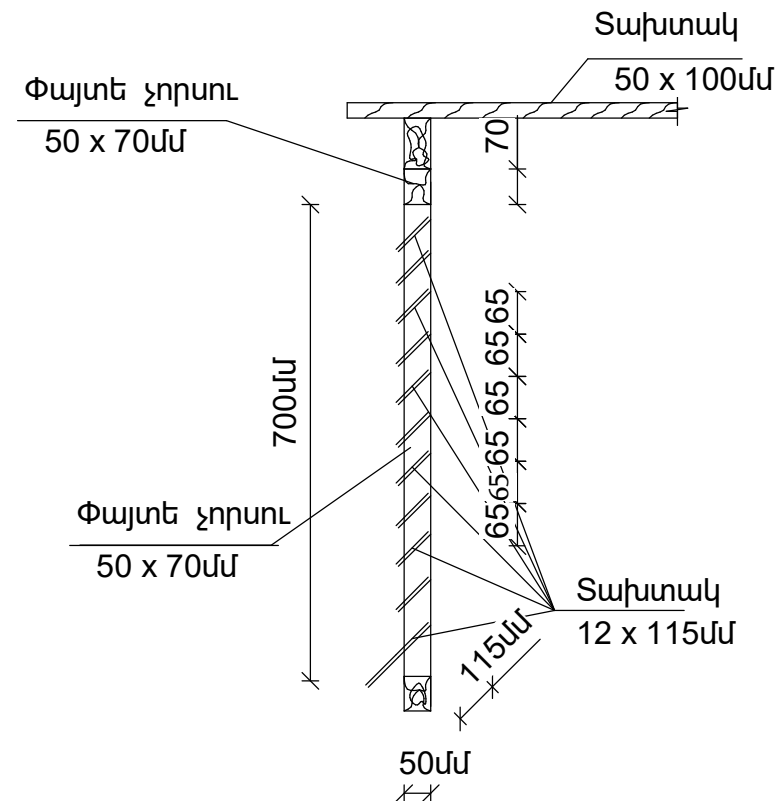


Ձեղնապատուհանի փայտե շերտափեղկ ՇՓ-1 նյութերի մասնագիր

Հ/Հ	Անվանումը	Մեկ էլ-տի երկարությունը /մ/	Քանակը /հատ/	Ընդհանուր երկարությունը /մ/	Ծանոթություն /4 ժՑ-ի համար/ ծավալը /մ³
1	Չորսու 50 x 70մմ	0.80	2	1.6	0.026
2	Չորսու 50 x 70մմ	0.70	2	1.4	0.026
3	Տախտակ 12 x 115մմ	0.78	8	6.24	0.036
4	Փայտե էլեմենտների յուղաներկում				7.5մ²

ԾԱՆՈԹՈՒԹՅՈՒՆ

1. Տանիքածածկի փայտե կոնստրուկցիաները մշակել հականեխիչ և հակահրդեհային լուծույթներով: Փայտանյութի հիդրոմեկուսացումը իրականացնել ըստ ԳՈՍՏ 7415-86:

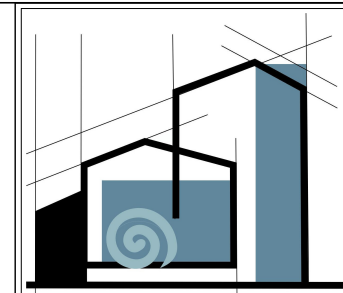

«ՄԻԿՊՐՈ» ՍՊԸ

Տնօրեն

Ա. Միքայելյան

ՆԳՃ

Լ. Մինայան

Նախագծեց

Ա. Մարիկյան

ՀԱՐՏԱՐԱԴԵՏԱԿԱՆ ՄԱՍ

Անվանում


ՀՀ Շիրակի մարզի Ամասիա համայնքի Բերդաշեն բնակավայրի հանդիսությունների սրահի վերանորոգման աշխատանքների ԱՇԽԱՏԱՆՔԱՅԻՆ ՆԱԽԱԳԻԾ

Թերթի անվանում


Ձեղնապատուհանի կտրվածք, հանգույց և մասնագիր

ՓՈՒԼ	ԹԵՐԹ	ԹԵՐԹԵՐ
ԱՆ	18	24


Ցինկապատ պրոֆիլավոր թիթեղ

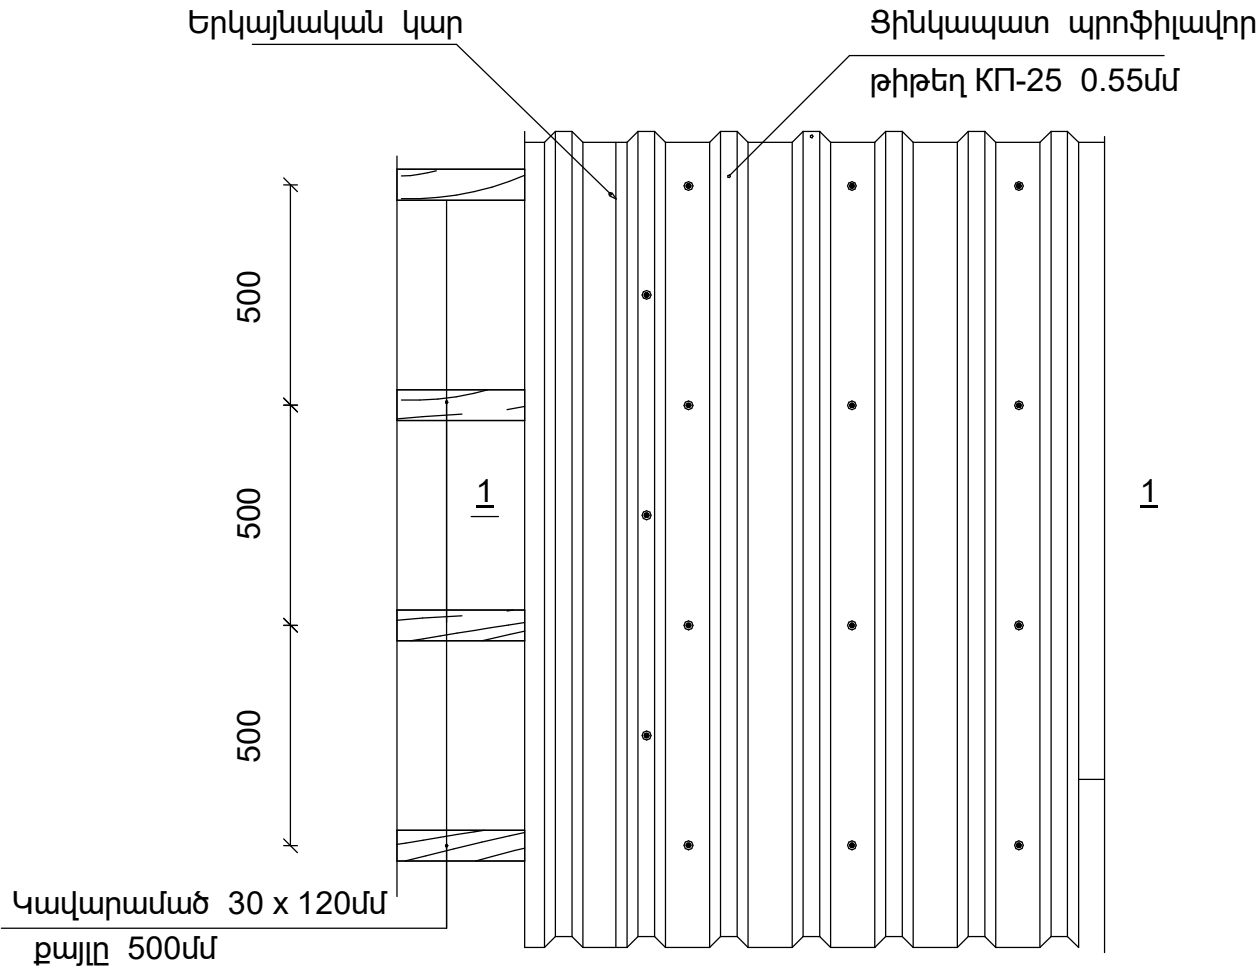

Կտրվածք 1-1

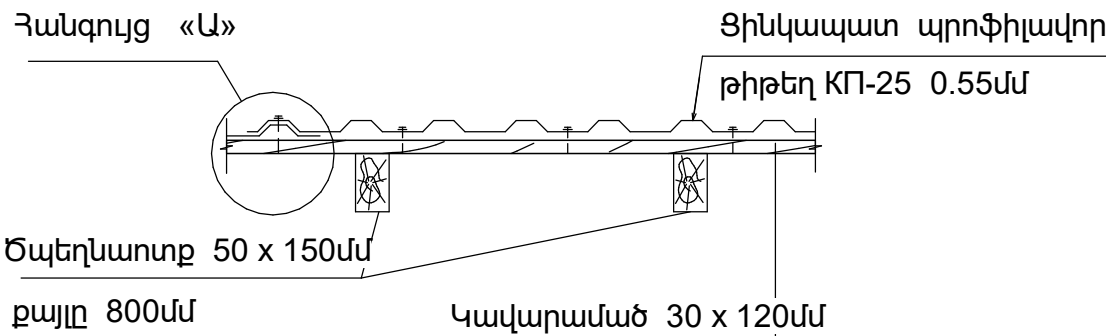


«Ա» ամրացման հանգույց

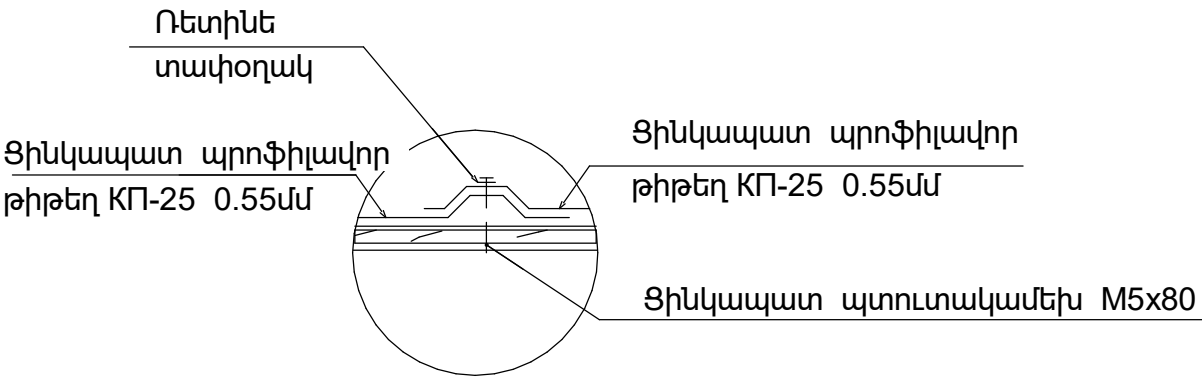


ԾԱՆՈԹՈՒԹՅՈՒՆ

- 1. Տանիքի ամբողջ փայտանյութը հակասեպտիկացնել և մշակել հակահրդեհային լուծույթով:
- 2. Տանիքի ծածկույթը ցինկապատ պրոֆիլավոր թիթեղը նախատեսված է ամրացնել ինքնակտրող պտուտակներով:
- 3. Հեղուսային միացումներում տափօղակների և հակամանեկների տեղադրումը պարտադիր է:

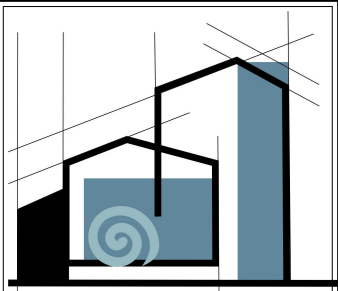


«ՄԻԿՊՐՈ» ՍՊԸ		
Տնօրեն		
Ա. Միքայելյան		
ՆԳՃ		
Լ. Մինասյան		
Նախագծեց		
Ա. Մարիկյան		
ՃԱՐՏԱՐԱԴԵՏԱԿԱՆ ՄԱՍ		
Անվանում		
ՀՀ Շիրակի մարզի Ամասիա համայնքի Բերդաշեն բնակավայրի հանդիսությունների սրահի վերանորոգման աշխատանքների ԱՇԽԱՏԱՆՔԱՅԻՆ ՆԱԽԱԳԻԾ		
Թերթի անվանում		
Ցինկապատ պրոֆիլավոր թիթեղ, կտրվածք, «Ա» ամրացման հանգույց		
ՓՈԼ	ԹԵՐԹ	ԹԵՐԹԵՐ
ԱՆ	19	24

Ձևարգելքի տեղադրումը տանիքի վրա

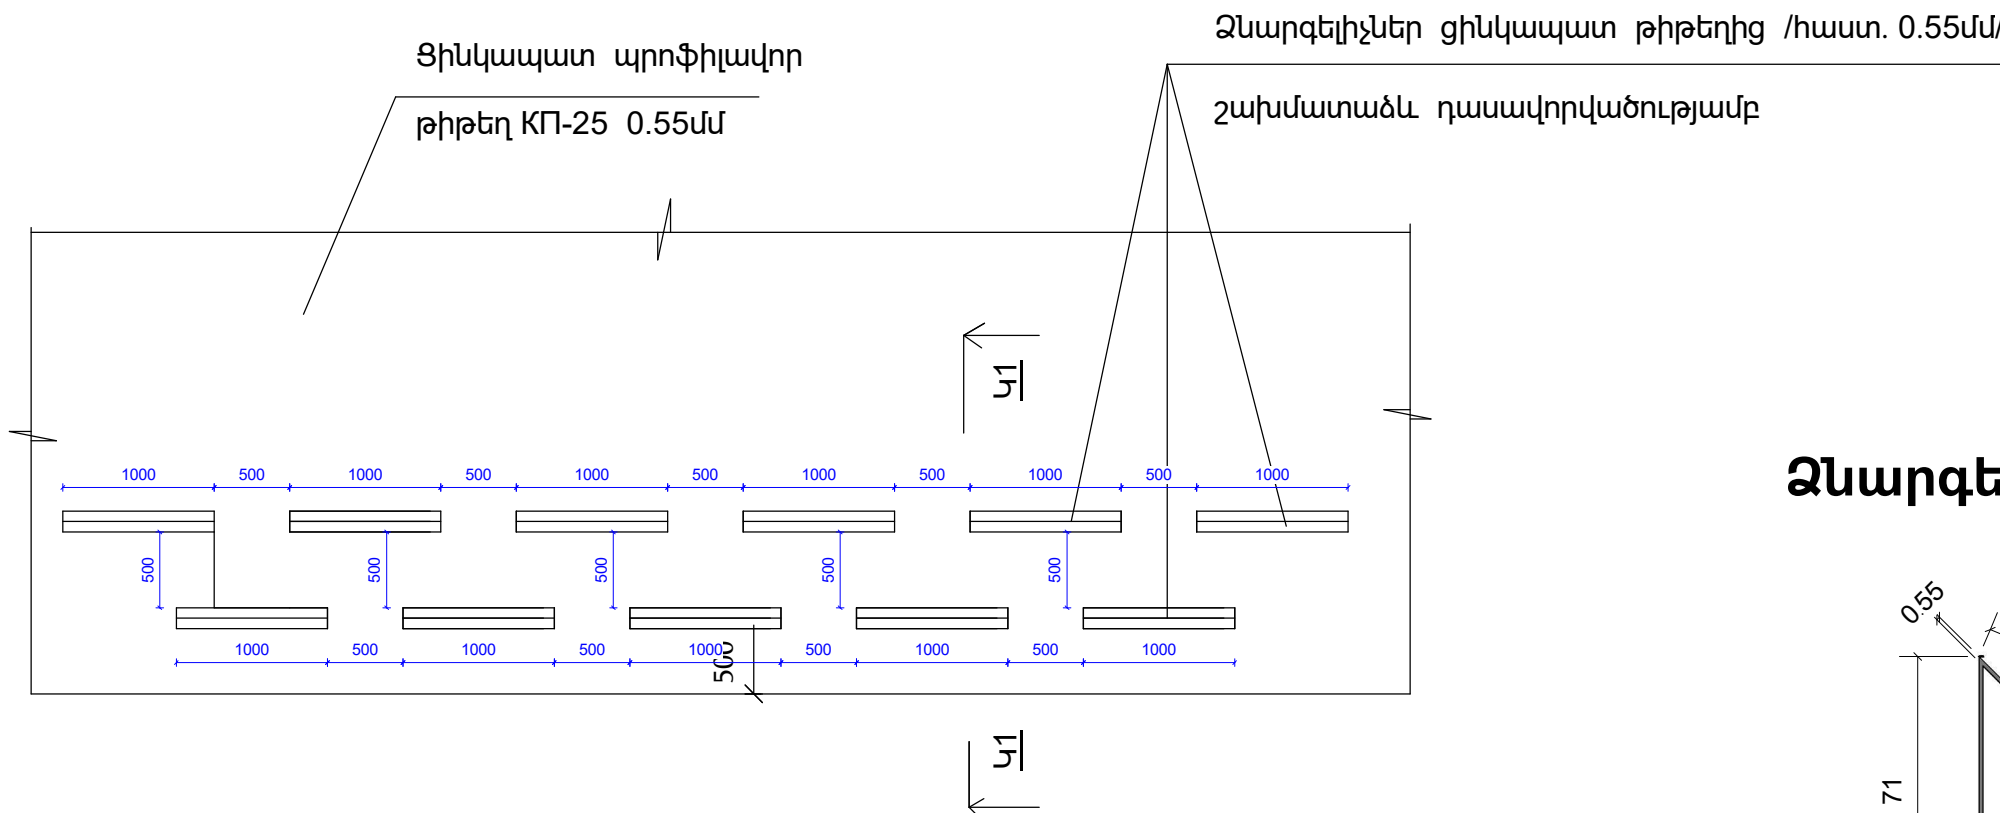


Կտրվածք 1-1

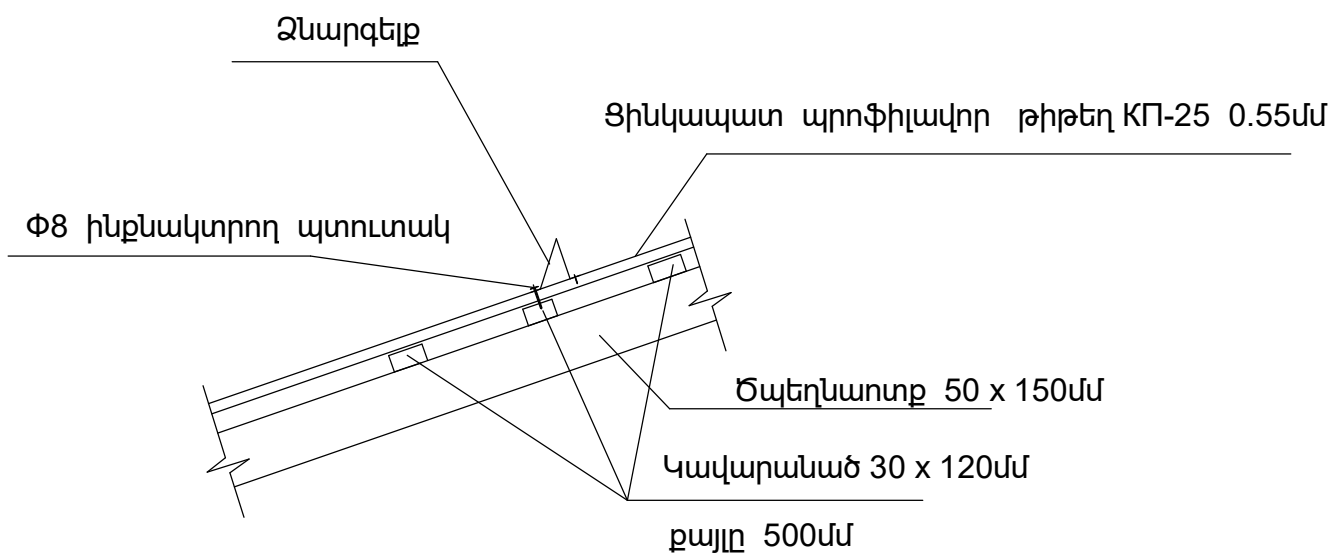

ԾԱՆՈԹՈՒԹՅՈՒՆ

1. Տանիքում կառուցվող ձնարգելիչներ /ցինկապատ թիթեղից հաստ. 0.55մմ/ ամրացնել տանիքածածկույթին /ցինկապատ պրոֆիլավոր թիթեղից /հաստ. 0.55մմ/ ինքնակտրող պտուտակով Φ8 /միայն փայտե կավարամածին/:

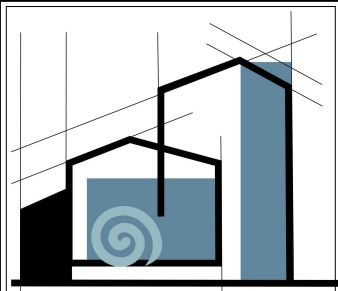

«ՄԻԿՊՐՈ» ՍՊԸ

Suoptu

Ա. Միքայելյան

၆၃၄

L. Մինասյան

Նախագծեց

Ա. Մարիկյան

**ՃԱՐՏԱՐԱԴԴԵՏԱԿԱՆ
ՄԱՍ**

Անվանում

ՀՀ Շիրակի մարզի Ամասիա
համայնքի Բերդաշեն
բնակավայրի
հանդիսությունների սրահի
վերանորոգման
աշխատանքների
ԱՇԽԱՏԱՆՔԱՅԻՆ ՆԱԽԱԳԻԾ

Թերթի անվանում

**Ձևարգելքի
տեղադրումը
տանիքի վրա,
կտրվածքներ**

ՓՈՒԼ	ԹԵՐԹ	ԹԵՐԹԵՐ
ԱՆ	20	24

Տանիքի կառուցման փայտանյութի մասնագիր			
Կտրվածքի չափեր	Ընդ. երկարություն մ	Ծավալ խմ	Նյութ
թեքան 50 x150մմ	120.37	0.903	փայտ
կանգնակ 150 x 150մմ	55.23	1.243	փայտ
կավարամած 30x120մմ	95.21	0.343	փայտ
որմնափայտ 150 x 150մմ	215.35	4.845	փայտ

Ընդամենը	486.16	7.334	
Տանիքի ծածկի տեղադրման մասնագիր			
Տեսակ		Մակերես քմ	
Ցինկապատ պրոֆիլավոր թիթեղ КП-25 հաստ. 0.55մմ		281.56	

Կախովի ջրատար խողովակների տեղադրման մասնագիր		
Տեսակ		Դիամետր
Գործարանային արտադրության		Ջրատար Ø150մմ

Ջրհորդանների տեղադրման մասնագիր			
Տեսակ		Դիամետր	Երկարություն (մ)
Գործարանային արտադրության		Ջրհորդան Ø150մմ	4

Ձևարգելքի տեղադրման մասնագիր		
Տեսակ		Քանակ (հատ)
Ձևարգելք 1մ-ոց		55

Տանիքի քանդման փայտանյութի մասնագիր	
Ծավալ /խմ/	Նյութ
7.334	փայտ


Տանիքի ծածկի քանդման մասնագիր	
Տեսակ	
Թերթաքար (ասբոշիֆեր)	

1. Ձեղնապատուհանների կառուցում
2. Պիպերի կառուցում ցինկապատ թիթեղից /հաստ. 0.55մմ/ լայն. 350մմ
3. Տանիքածածկի փայտե կոնստրուկցիանները մշակել հականեխիչ և հակահրդեհային լուծույթներով

2 հատ

46գծմ 16.1մ²

աղյուսակում տրված քանակին համապատասխան

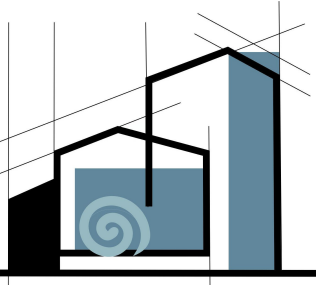

«ՄԻԿՊՐՈ» ՍՊԸ

Տնօրեն

Ա. Միքայելյան

ՆԳՃ

Լ. Մինայան

Նախագծեց

Ա. Մարիկյան

ՀԱՐՏԱՐԱԴԵՏԱԿԱՆ ՄԱՍ

Անվանում

ՀՀ Շիրակի մարզի Ամասիա համայնքի Բերդաշեն բնակավայրի հանդիսությունների սրահի վերանորոգման աշխատանքների ԱՇԽԱՏԱՆՔԱՅԻՆ ՆԱԽԱԳԻԾ

Թերթի անվանում

Տանիքի կառուցման և քանդման մասնագրեր

ՓՈԼ	ԹԵՐԹ	ԹԵՐԹԵՐ
ԱՆ	21	24

Բարեկարգման հատակի շերտերի մասնագիր



Մայթի երեսապատում		
Անվանում	Հաստություն /մմ/	Մակերես /քմ/
B15 դասի բետոն	100	28
Խիճ	150	
Ø5Bp-I 100x100 խրամաբջիջով ցանց		
Իզոգամի քսուկ 2 շերտ		16.75

Մ1 : 15


Եզրաքարի տեղադրում

Տեսակ	Ընդ. երկարություն /մ/
Բետոնե եզրաքար 100x200մմ	14.2
Բետոնե եզրաքար 100x200մմ	12.98
Ընդհանուր: 2	27.17



B15 դասի բետոն - 1գծմ 0,023 խմ
Բնահողի լիցք+ խտացումով

ընդ` 0.625 խմ
ընդ` 60 խմ

Սալվածքի եռաչափ տեսքի սխեմա

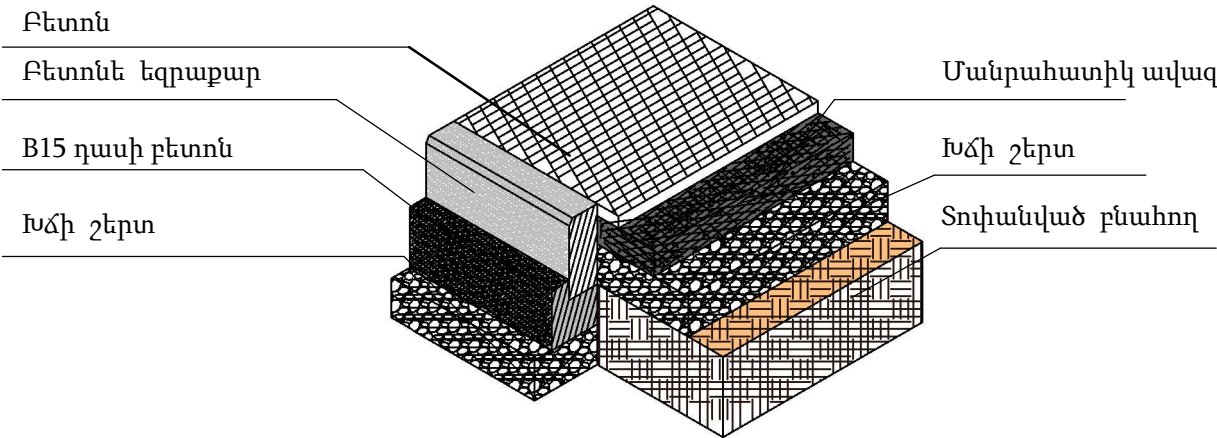

Սալվածքի կտրվածքի սխեմա

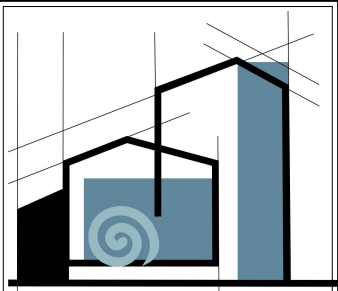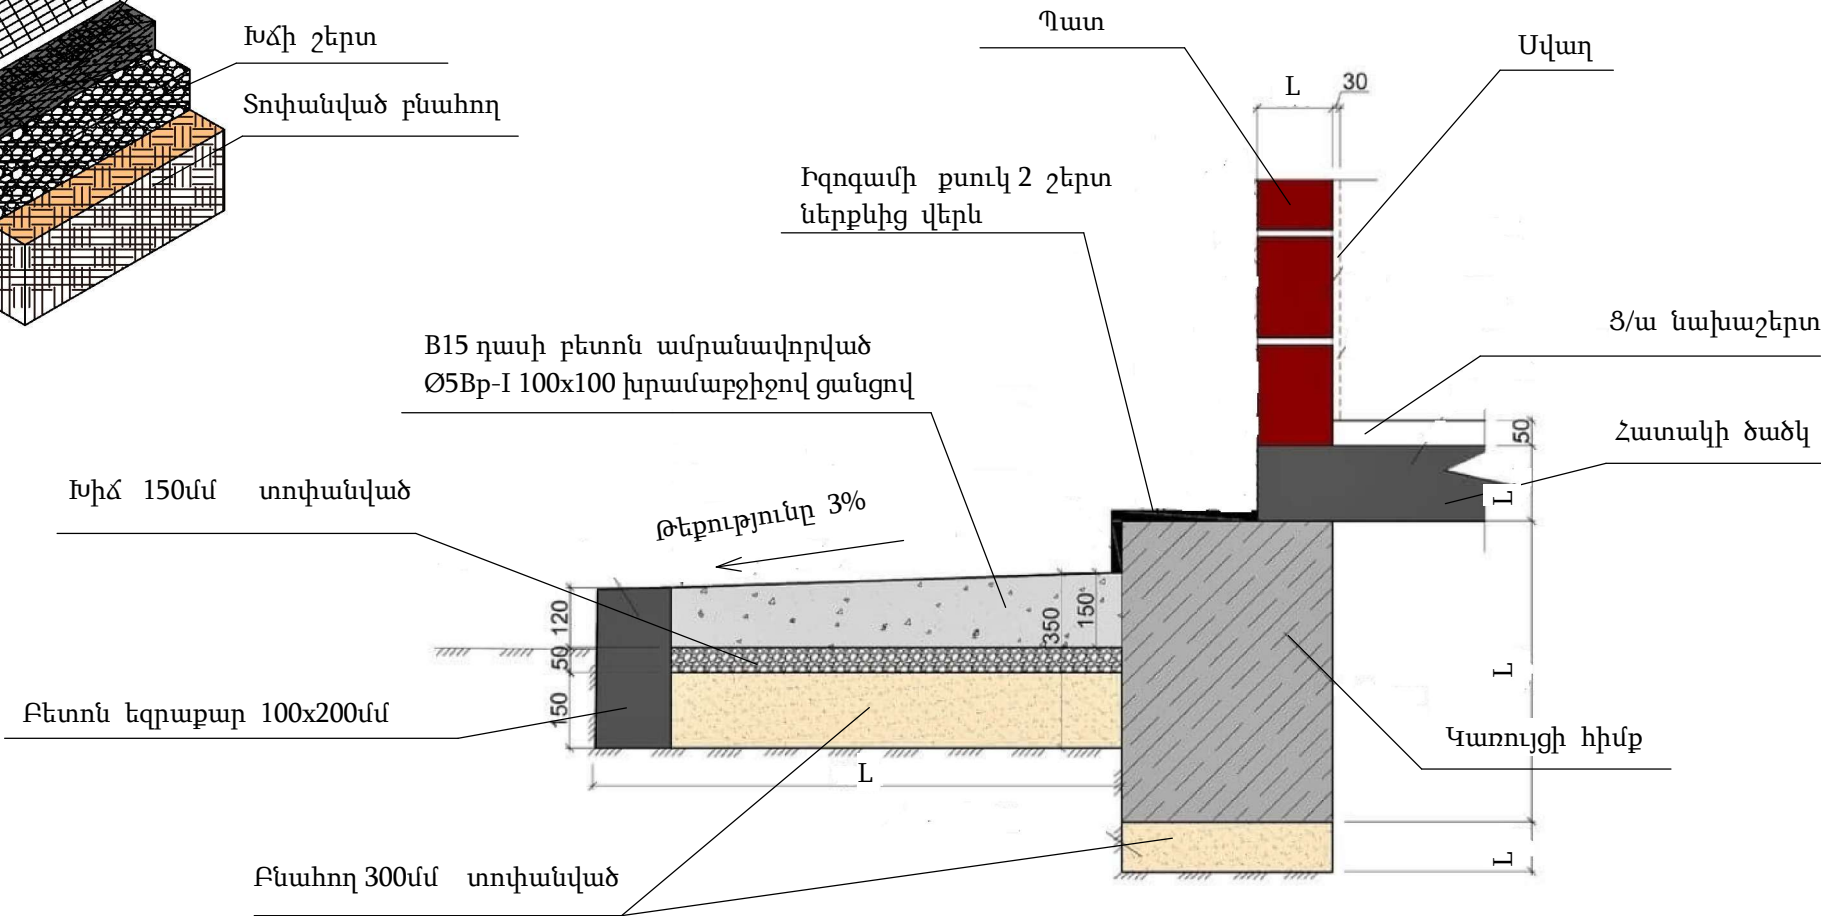

«ՄԻԿՊՐՈ» ՍՊԸ

Տնօրեն	
Ա. Միքայելյան	
ՆԳՃ	
Լ. Մինայան	
Նախագծեց	
Ա. Մարիկյան	

ՀԱՐՏԱՐԱԴԵՏԱԿԱՆ ՄԱՍ

Անվանում

ՀՀ Շիրակի մարզի Ամասիա համայնքի Բերդաշեն բնակավայրի հանդիսությունների սրահի վերանորոգման աշխատանքների ԱՇԽԱՏԱՆՔԱՅԻՆ ՆԱԽԱԳԻԾ


Թերթի անվանում

Բարեկարգման հատակի շերտերի մասնագրեր, սալվածքի եռաչափ տեսքի և կտրվածքի սխեմաներ

ՓՈԽԼ	ԹԵՐԹ	ԹԵՐԹԵՐ
ԱՆ	22	24

Լուսավորության հենասյան կտրվածք

Լուսավորության հենասյան եռաչափ տեսք

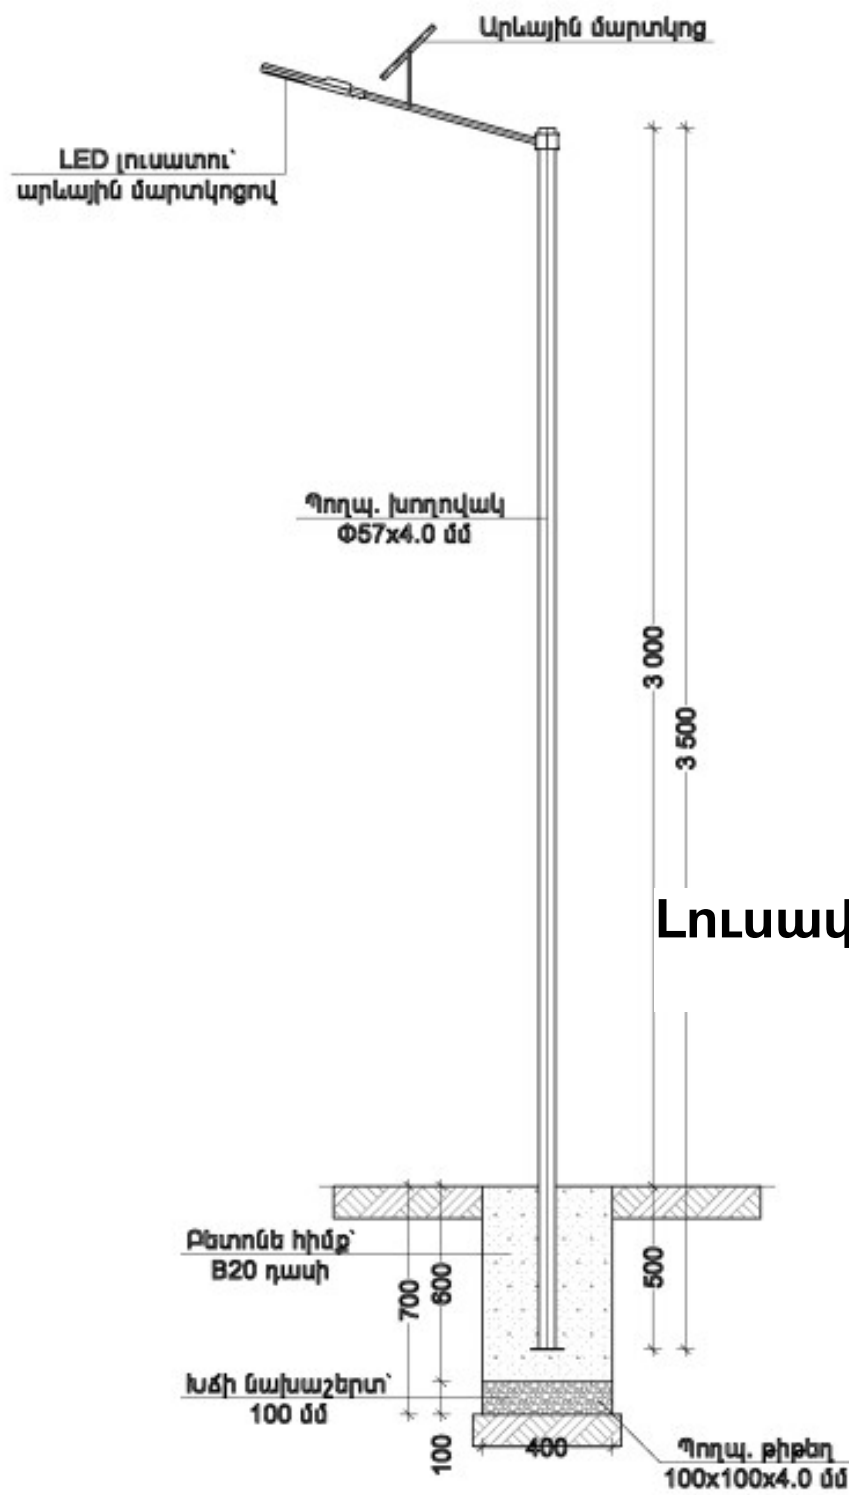

ԼՈՒՍԱՏՈՒԻ ՏԵԽՆԻԿԱԿԱՆ ԲՆՈՒԹԱԳԻՐ


- Արևային էներգիայով աշխատող LED լուսատու փողոցների, մայթերի և այգիների լուսավորության համար
- Հզորությունը՝ 50w
- Լուսավորությունը՝ 15մ²
- Լիցքավորման տևողությունը՝ 4-6 ժամ
- Աշխատանքի տևողությունը՝ 12-15 ժամ




Լուսավորության հենասյան կառուցման աշխատանքների մասնագիր 1 հատի համար

	Աշխատանքների անվանում	Չափման միավորներ		
		հատ	կգ	խմ
1	Բնահողի փորում՝ հիմքի համար			0.11
2	Խճի նախաշերտի լիցք հիմքի տակ՝ 100մմ			0.018
3	Հիմքի կառուցում B20 դասի բետոնից			0.1
4	Ավելորդ բնահողի բարձում և տեղափոխում			0.11
5	Պողպատե խողովակի տեղադրում՝ Ø57x4, L=3.5մ	1	18.2	
6	Պողպատե թիթեղ՝ 100x100x4	1	0.31	
7	Պլասմասե խցան՝ Ø51մմ	1		
8	LED լուսատու, արևային մարտկոցով՝ 50w	1		

Լուսավորության հենասյան մասնագիր	
Անվանում	Քանակ /հատ/
Լուսավորության հենասյուն	3

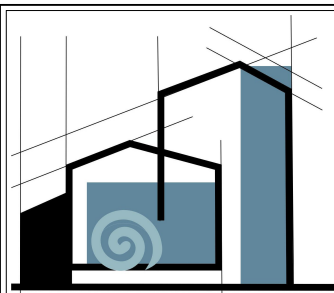

«ՄԻԿՊՐՈ» ՍՊԸ		
Տնօրեն		
Ա. Միքայելյան		
ՆԳՃ		
Լ. Մինասյան		
Նախագծեց		
Ա. Մարիկյան		
ՃԱՐՏԱՐԱԴԵՏԱԿԱՆ ՄԱՍ		
Անվանում		
ՀՀ Շիրակի մարզի Ամասիա համայնքի Բերդաշեն բնակավայրի հանդիսությունների սրահի վերանորոգման աշխատանքների ԱՇԽԱՏԱՆՔԱՅԻՆ ՆԱԽԱԳԻՐ		
Թերթի անվանում		
Լուսավորության հենասյան կտրվածք, տեսք, բնութագիր, մասնագիր		
ՓՈԼ	ԹԵՐԹ	ԹԵՐԹԵՐ
ԱՆ	23	24

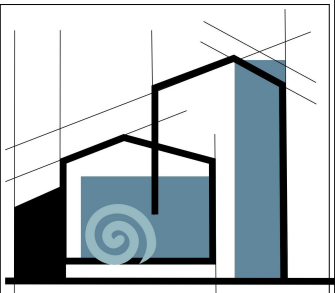

«ՄԻԿՊՐՈ» ՍՊԸ

Տնօրեն

Ա. Միքայելյան

ՆԳՃ

Լ. Մինասյան

Նախագծեց

Ա. Մարիկյան

ՃԱՐՏԱՐԱՊԵՏԱԿԱՆ ՄԱՍ

Անվանում

ՀՀ Շիրակի մարզի Ամասիա համայնքի Բերդաշեն բնակավայրի հանդիսությունների սրահի վերանորոգման աշխատանքների ԱՇԽԱՏԱՆՔԱՅԻՆ ՆԱԽԱԳԻԾ

Թերթի անվանում

Կառույցի եռաչափ տեսքեր

ՓՈՒԼ	ԹԵՐԹ	ԹԵՐԹԵՐ
ԱՆ	24	24

ԳԻՐՔ 2

ԻՆՏԵՆՆԵՐԱԿԱՆ ՄԱՍ

Բացատրագիր

Շիրակի մարզի Ամասիա համայնքի Բերդաշեն բնակավայրի հանդիսությունների սրահի վերանորոգման աշխատանքների նախագիծը մշակվել է համաձայն գործող նորմերի, կանոնակարգերի և ստանդարտների:

СННП 3.05.06-85 ЕЛ.СЕТЬНІЧУАЧАН СԱՐՔԱՎՈՐՈՒՄՆԵՐ.
СП 31-110-2003 ՇԻՆԱՐԱՐՈՒԹՅԱՆ և ՆԱԽԱԳԾՄԱՆ ԿԱՆՈՆԱԿԱՐԳԵՐ.

Էլեկտրական հոսանքից պաշտպանվելը և հզորության բացատրությունը

I-ին կարգի սպառողական համակարգը սնուցվում է ոչ ավտոմատ միացման սարքից (Մտնող Բաժանարար Սարք - ՄՔՍ), որը միացվում է տարբեր հոսանքի աղբյուրներից տրանսֆորմատորային կայանից (որը համարվում է հիմնական սնուցման աղբյուրը) և արևային մարտկոցներից: Համապատասխան ՈՄՁ-ի և ГОСТ Р 5057.10.96 մանկապարտեզ մտնող պաշտպանիչ հաղորդիչը PE, միացվում է մետաղական խողովակների, ինժեներական կոմունիկացիաների ներսում և նրա սահմաններից դուրս:

Շենք մտնող գլխավոր հաղորդիչային համակարգը TN-S նախատեսված է կրկնակի հողանցում, որը չպետք է գերազանցի 4 Պ և գտնվում է շենքի տարածքում ոչ քան 3 մ հեռավորությամբ, կատարելով կրկնակի հողանցման համակարգ և միացնելով գլխավոր հողանցման շինայի հետ (տես գծագիրը):

Ուղղահայաց հողանցման համակարգի միջուկը կարելի է կիրառել մետաղյա անկյունակով (70x70x5) մմ, հորիզոնական հողանցումը տափակ մետաղաձողով (40x5) մմ շղթայակապված: Հողանցվող մետաղյա անկյունակների խորությունը հողի մեջ պետք է լինի ոչ պակաս քան 2մ: Մետաղյա անկյունակների հեռավորությունը միմյանցից պետք է լինի ոչ պակաս, քան 1.5 մ: Հողանցվող վերգետնյա համակարգը ունենալու է փակ կոնտուրի տեսք: Հողանցման համակարգի մետաղյա անկյունակների և տափակ մետաղաձողի միացումները կատարվում է որակյալ էլետրագողման միջոցով:

Բոլոր մետաղյա ոչ հոսանքատար էլեկտրասարքավորումների մասերը հողանցվում են զրոյական հաղորդալարի PE միջոցով համպատասխան ՈՄՁ-ի: Կարճ միացման և ծանրաբեռման ժամանակ պաշտպանված է ապահովիչով և ավտոմատ անջատիչով:

Բոլոր վահանակները պետք է ունենան հողանցման և հողակցման (զրոյական) շինաներ N և PE:

Էլեկտրաէներգիայի հաշվիչ սարք

Էլեկտրաէներգիայի հաշվառումը ապահովվում է եռաֆազ էլեկտրոնային ակտիվ էներգիայով: Եռաֆազ էլեկտրահաշվիչը տեղադրվում է Գլխավոր Բաշխիչ Վահանակում, որպես սեփական գույք և կնիքվում է համապատասխան կազմակերպության կողմից:

Գլխավոր, բաշխվող և խմբակային մալուխներ և հաղորդալարեր

Շենքը սնուցվում է տարածքում գտնվող տրանսֆորմատորային կայանի ցածր լարման վահանից: Տրանսֆորմատորային կայանից սնուցվում է АВВГНг 4x95 ըստ հաշվարկված հզորության, քանի որ վերակառուցումից հետո ըստ նախագծի ավելացվում է սարքավորումների քանակը:


Շենքում բոլոր եռաֆազ սարքավորումներին սնուցող մալուխները հնգակի պղնձալարերից են (L1, L2, L3, PE, N) իսկ միաֆազ սնուցող մալուխները՝ եռակի պղնձալարերից (L, PE, N): Էլ.սարքավորումները միացվում են մալուխներին համապատասխան գույներով (կանաչ-դեղին հողանցում PE), (կապույտը հողակցում N), իսկ (մնացած այլ գույները ֆազային լարումները L): Էլեկտրահաղորդալարի հեռավորությունը մեկ այլ կոնստրուկցիաներից պետք է լինի 400մմ-ից ոչ պակաս: Խմբակային և բաժանվող էլեկտրական ցանցերի սխեմատիկ միացումը կատարվում է ВВГНг (А), իսկ I-ին կարգի Էլ.սնուցումները ВВГНг (А)LS մալուխներով:

Բոլոր միաֆազ Էլ.սնուցվող սարքավորումները եռաֆազ սնուցումից պետք է բաշխված լինեն սիմետրիկ յուրաքանչյուր բաշխիչ վահանակներում:

Շենքի ներսում բոլոր մոնտաժվող մալուխները անցկացվում են սվաղի տակ առանց մեկուսիչ խողովակների:



Սարքավորումների տեղակայում


Շենքում ԳԲՎ-ն տեղաակայվում է միջանցքում, իսկ բաշխիչ վահանակները ըստ նախագծի տրված տեղանքներում հատակից 1800մմ բարձրությամբ: Շենքի միջանցքներում, դասասենյակներում, դահլիճում և ննջարաններում վարդակները և անջատիչները տեղակայվում են հատակից 1800մմ բարձրությամբ համապատասխան ՈՄՁ-ի, իսկ մյուս սենյակներում տեղակայվում են հատակից 900մմ բարձրությամբ:

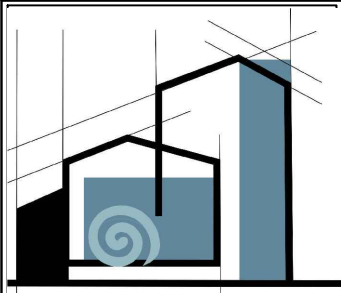



«ՄԻԿՊՐՈ» ՍՊԸ		
Տնօրեն		
Ա Միքայելյան		
ՆԳՃ		
Լ.Մինասյան		
Նախագծեց		
Մ. Շարոյան		
ԷԼԵԿՏՐԱՏԵԽՆԻԿԱԿԱՆ ՄԱՍ		
Անվանումը		
Շիրակի մարզի Ամասիա համայնքի Բերդաշեն բնակավայրի հանդիսությունների սրահի վերանորոգման աշխատանքների ԱՇԽԱՏԱՆՔԱՅԻՆ ՆԱԽԱԳԻԾ		
Թերթի անվանումը		
Բացատրագիր		
ՓՈՒԼ	ԹԵՐԹ	ԹԵՐԹԵՐ
ԱՆ	1	6

Պայմանական նշաններ

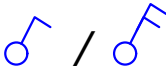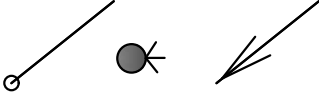№	Նշանակու- թյունը	Անվանումը
1		Գլխավոր բաժանարար վահանակ
2		Բաժանարար վահանակ
3		Վարդակ միափազ/ եռափազ
4		Անջատիչ մեկ ստեղանի / երկու ստեղանի
5		Ղեկավարվող անջատիչ (դիմեռ)
6		Լուսադիոդային (LED) լուսատու կախվող առաստաղների համար, 39-40վտ հզոր. 4300լմ լուսային հոսքով, 4000-5000կ գունային ջերմաստիճանով, IP20-44 պաշտպանվածության աստիճանով:
7		Լուսադիոդային (LED) լուսատու սյուների վրա ամրացվող , 39-40վտ հզոր. 4300լմ լուսային հոսքով, 4000-5000կ գունային ջերմաստիճանով, IP20-44 պաշտպանվածության աստիճանով:
8		Ալյումինե խմբի լուսավորող սնուցման գիծ
9		Ալյումինե խմբի հողանցման համակարգի սնուցման գիծ
10		Ալյումինե խմբի վարդակների սնուցման գիծ
11		Ալյումինե խմբի վահանակների (ուժային) սնուցման գիծ
12		Սնուցվող մալուխների անցման ուղղությունը
13		Սնուցվող մալուխների անցման տեղանցքը

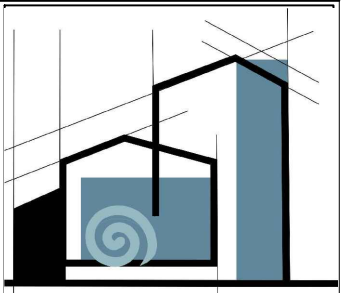

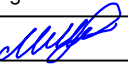«ՄԻԿՊՐՈ» ՍՊԸ		
Տնօրեն		
Ա Միքայելյան		
ՆԳՃ		
Լ.Միսայան		
Նախագծեց		
Մ. Շարոյան		
ԷԼԵԿՏՐԱՏԵԽՆԻԿԱԿԱՆ ՄԱՍ		
Անվանումը		
Շիրակի մարզի Ամասիա համայնքի Բերդաշեն բնակավայրի հանդիսությունների սրահի վերանորոգման աշխատանքների ԱՇԽԱՏԱՆՔԱՅԻՆ ՆԱԽԱԳԻԾ		
Թերթի անվանումը		
Պայմանական նշաններ		
ՓՈՒԼ	ԹԵՐԹ	ԹԵՐԹԵՐ
ԱՆ	2	6

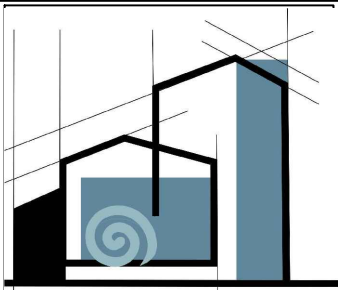

«ՄԻԿՊՐՈ» ՍՊԸ

Տնօրեն	
Ա Միքայելյան	
ՆԳՃ	
Լ.Միսայան	
Նախագծեց	
Մ. Շարոյան	

ԷԼԵԿՏՐԱՏԵԽՆԻԿԱԿԱՆ
ՄԱՍ


Անվանումը


Շիրակի մարզի Ամասիա
համայնքի Բերդաշեն
բնակավայրի հանդիսությունների
սրահի վերանորոգման
աշխատանքների
ԱՇԽԱՏԱՆՔԱՅԻՆ ՆԱԽԱԳԻԾ

Թերթի անվանումը


Հարկի
վարդակների
տեղակայման
պլան


ՓՈՒԼ	ԹԵՐԹ	ԹԵՐԹԵՐ
ԱՆ	3	6

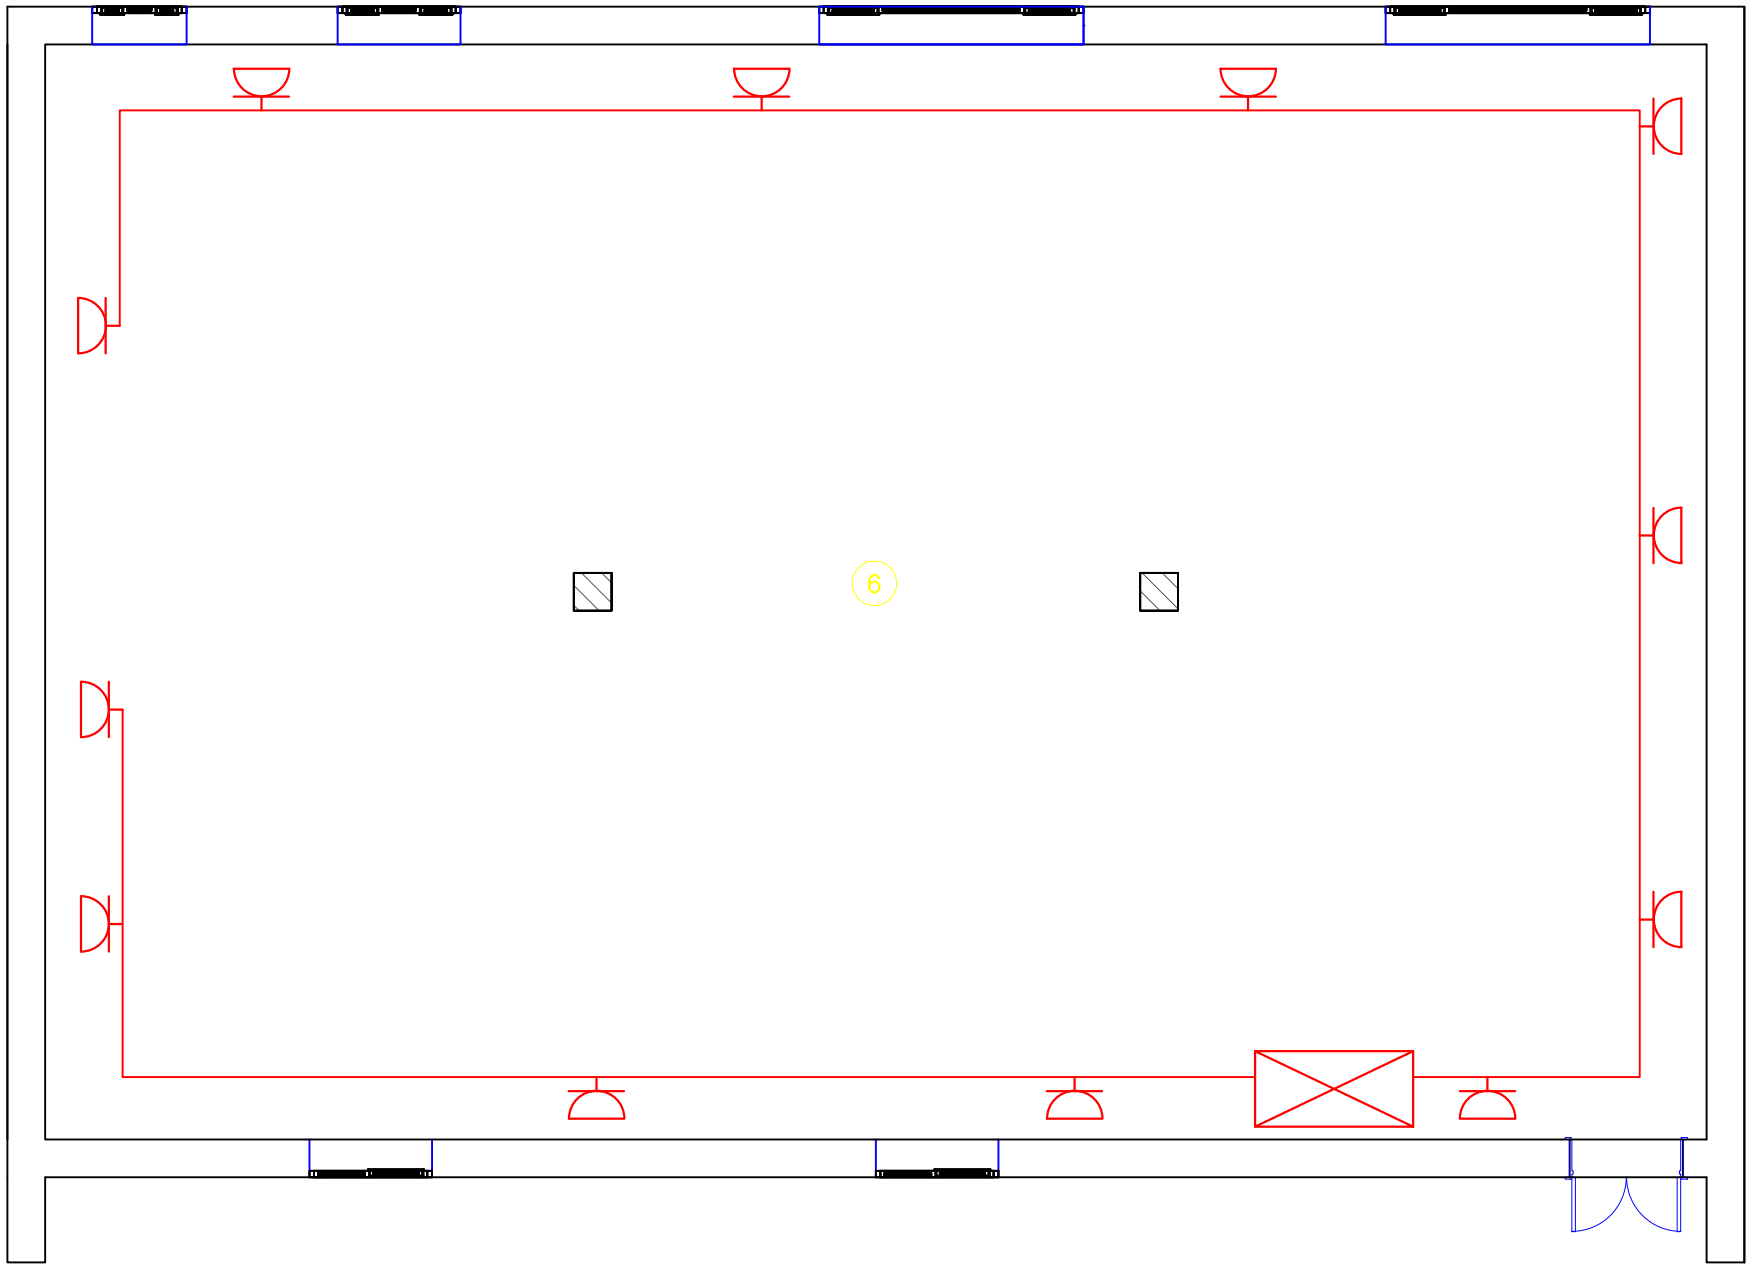

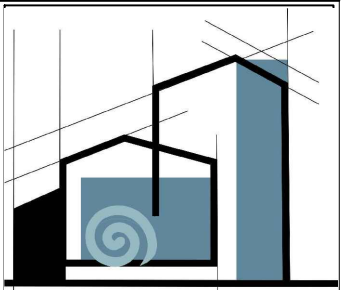


«ՄԻԿՊՐՈ» ՍՊԸ		
Տնօրեն		
Ա Միքայելյան		
ՆԳՃ		
Լ.Մինասյան		
Նախագծեց		
Մ. Շարոյան		
ԷԼԵԿՏՐԱՏԵԽՆԻԿԱԿԱՆ ՄԱՍ		
Անվանումը		
Շիրակի մարզի Ամասիա համայնքի Բերդաշեն բնակավայրի հանդիսությունների սրահի վերանորոգման աշխատանքների ԱՇԽԱՏԱՆՔԱՅԻՆ ՆԱԽԱԳԻԾ		
Թերթի անվանումը		
Հարկի լուսավորության տեղակայման պլան		
ՓՈՒԼ	ԹԵՐԹ	ԹԵՐԹԵՐ
ԱՆ	4	6

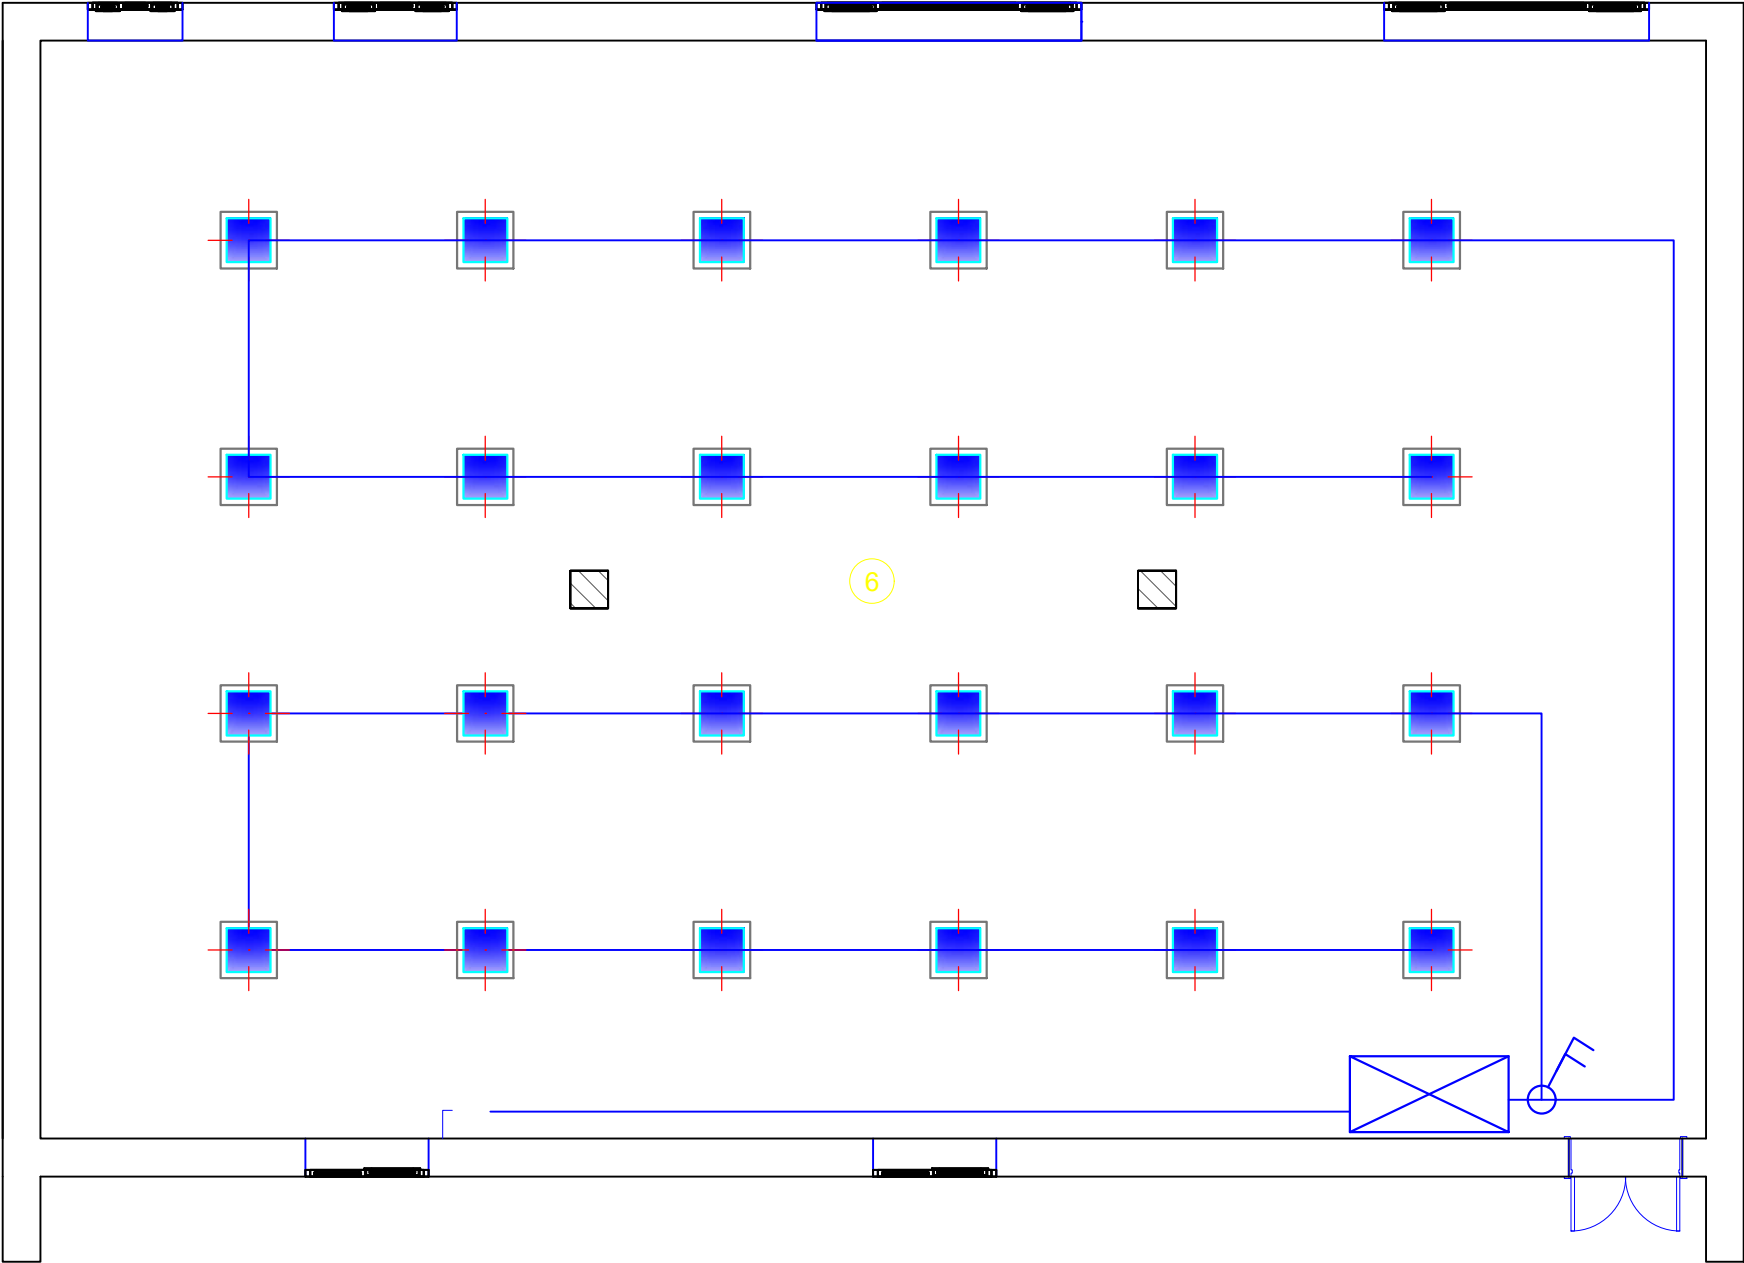

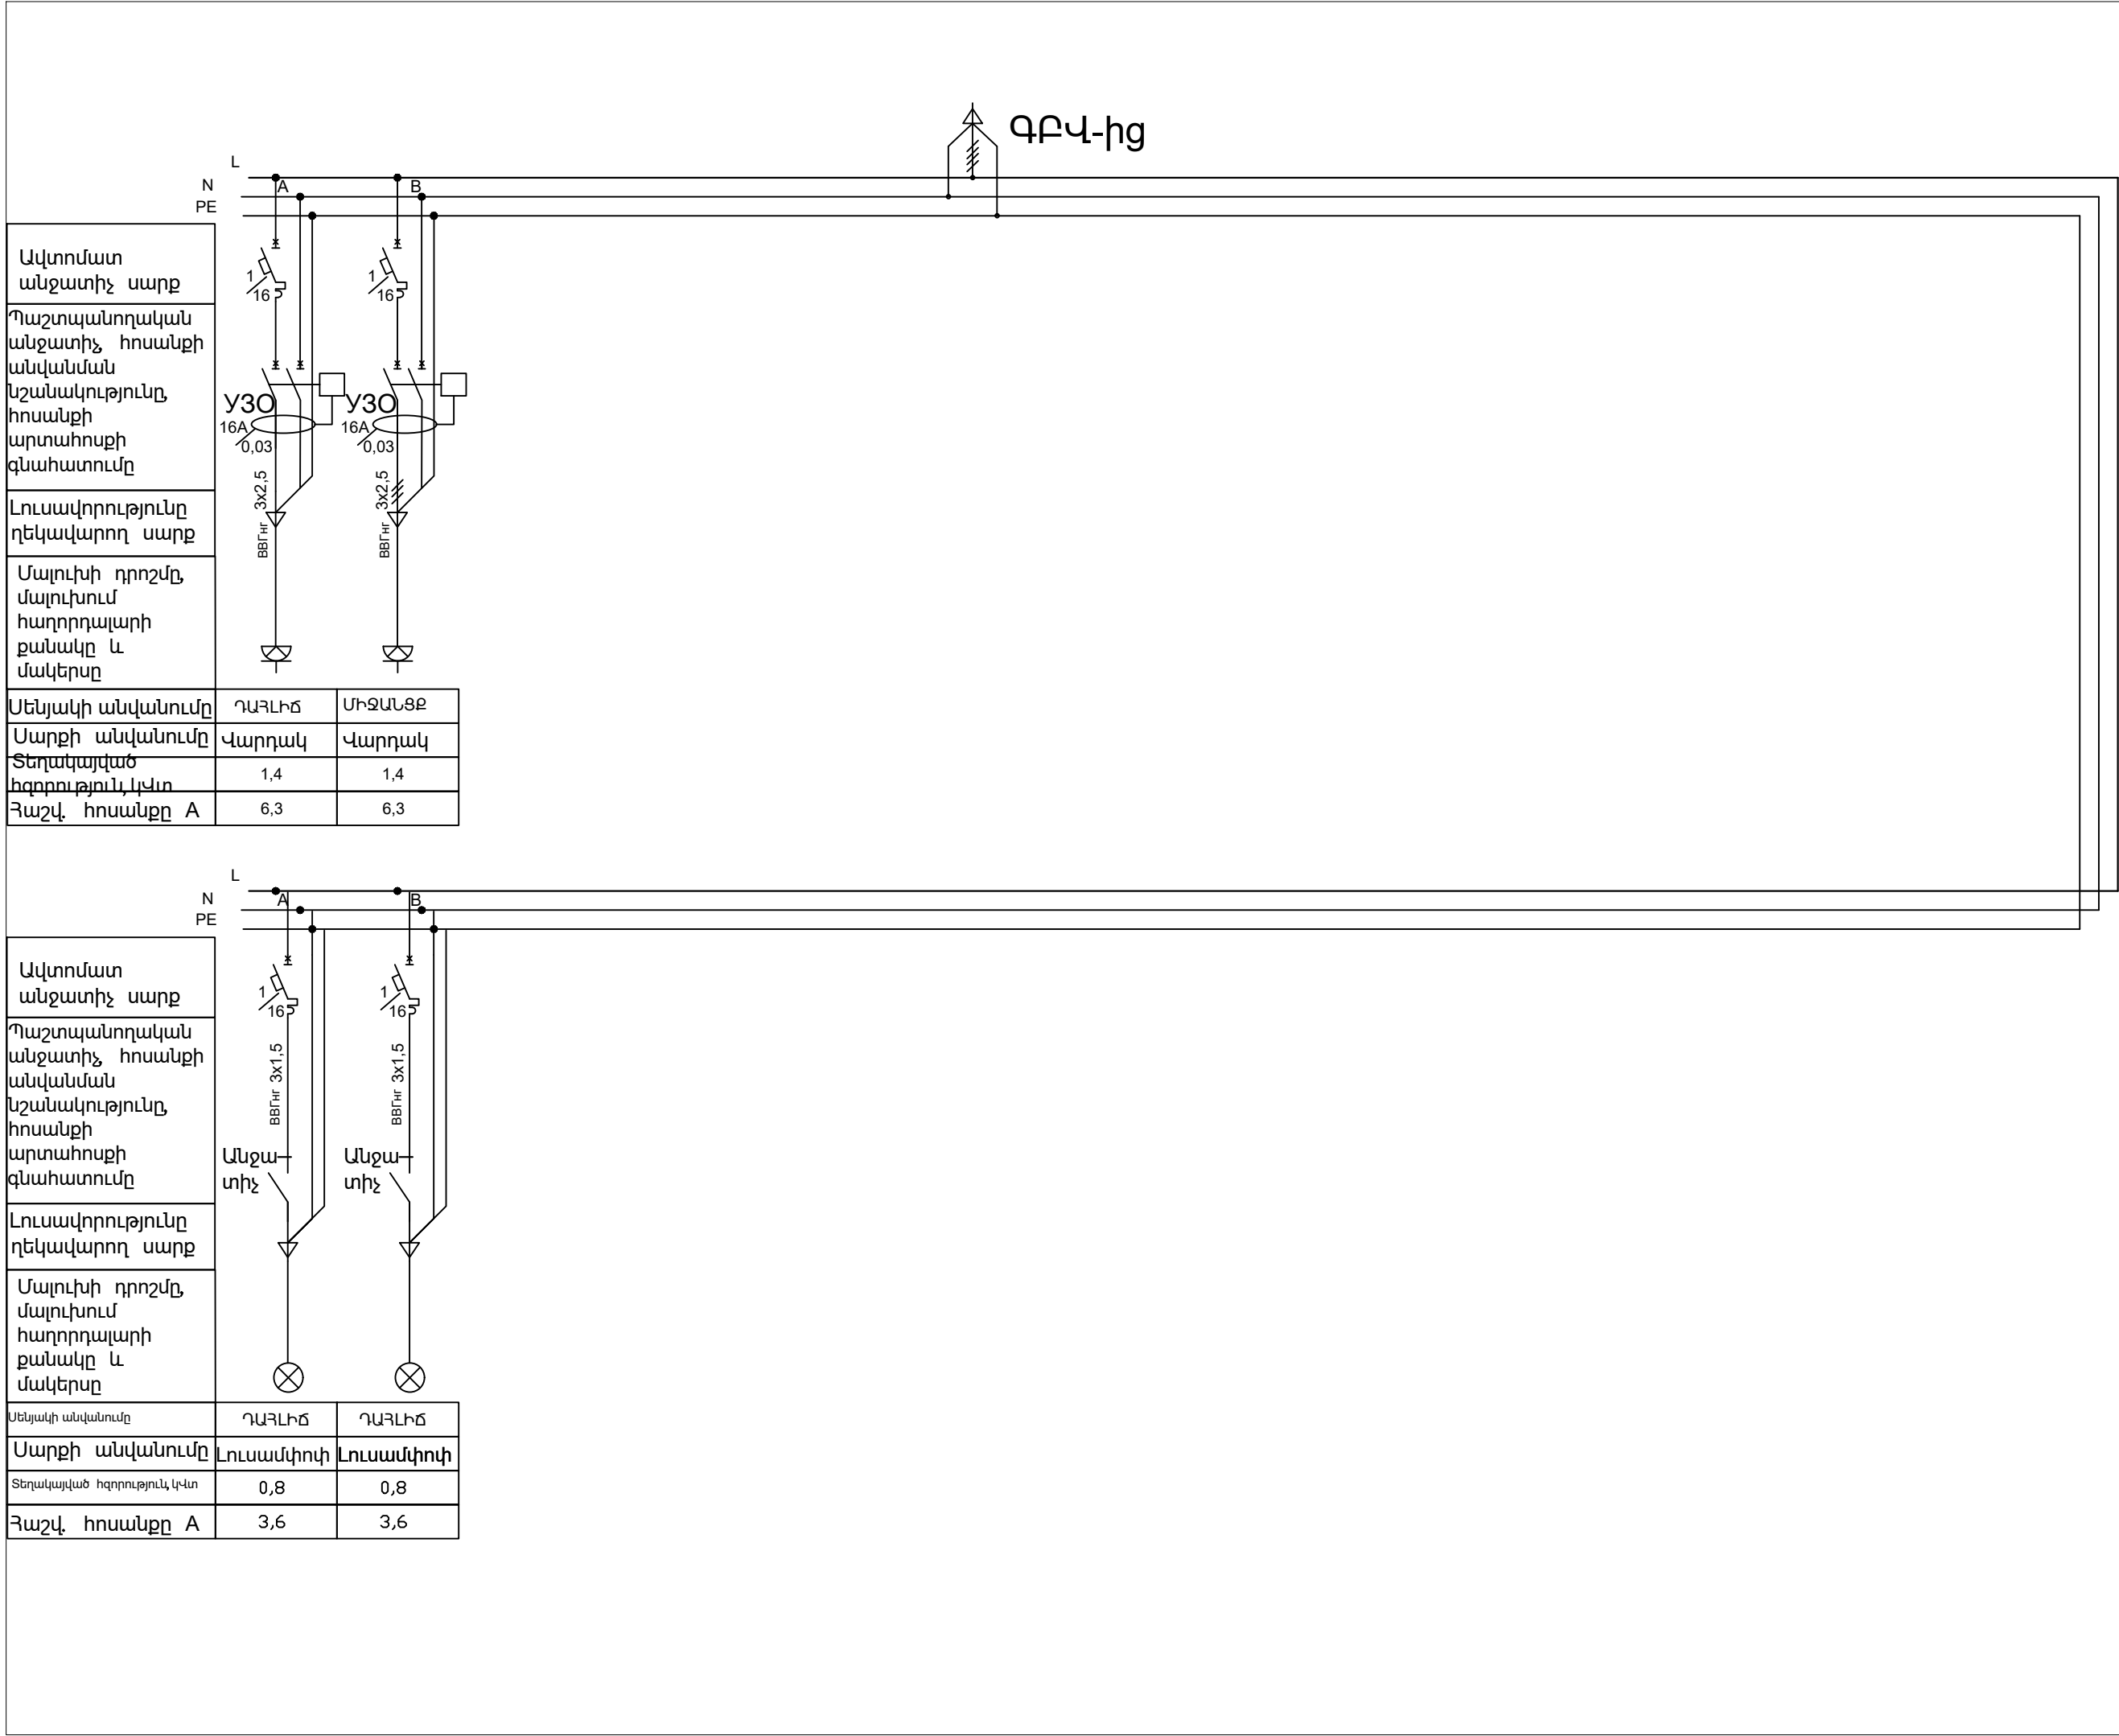

Համարա-կալում	Սարքավորումների և կյութերի անվանումերը և տեխնիկական բնութագիրը	Սարքավորումների տիպը և դրոշմը: Փաստաթղթերի նշանակություն	Սարքերի և կյութերի կոդերը	Գործարանային համարը	Չափման միավոր	Քանակը	Քաշի միավոր, սարքը ԿԳ-ով
1	2	3	4	5	6	7	8
1	Գլխավոր բաշխիչ վահանակ	IIԿԿԵԵ30			Հատ	1	
2	Բաշխիչ վահանակ	IIԵ/24			Հատ	1	
3							
4					Հատ	1	
5					Հատ	4	
6					Հատ	4	
7	Ավտոմատ անջատիչ	S291C 1x16			Հատ	4	
8					Հատ		
9	Հոսանքապաշտպան անջատիչ Կ30	Կ30 FH2001x16			Հատ	4	
10	Վարդակ միաֆազ				Հատ	12	
11					Հատ		
12	Անջատիչ երկու ստեղանի				Հատ	1	
13	Էլ.վարդակների և անջատիչների տեղադրմանը նախատեսված արկղիկ				Հատ	17	
14	Հաղորդալար հողանցման 1x6	IIԵ			Մետր	18	
15	Լուսադիոդային (LED) լուսատու առաստաղների համար, 38վտ հզոր. 4500լմ լուսային հոսքով, 4000-5000կ գունային ջերմաստիճանով, IP65 պաշտպանվածության աստիճանով:	38վտ 4500լմ			Հատ	24	
16							
17	Մետաղյա անկյունակ 70x70x5				Մետր	12	
18	Մետաղյա գոտի 40x5				Մետր	14	
19	Պղնձե գոտի 40x10				Մետր	18	
20							
21							
22							
23							
24							
25	Մալուխ 3x2,5	ԵԵԴԴԴ(A)			Մետր	73	
26	Մալուխ 3x1,5	ԵԵԴԴԴ(A)			Մետր	157	

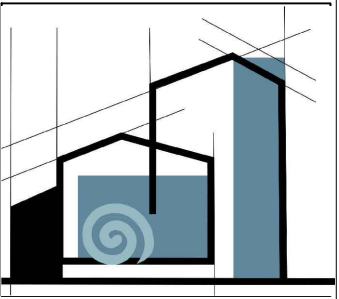

«ՄԻԿՊՐՈ» ՍՊԸ

Տնօրեն

Ա Միքայելյան

ՆԳՃ

Լ.Մինասյան

Նախագծեց

Մ. Շարոյան

ԷԼԵԿՏՐԱՏԵԽՆԻԿԱԿԱՆ ՄԱՍ


Անվանումը

Շիրակի մարզի Ամասիա համայնքի Բերդաշեն բնակավայրի հանդիսությունների սրահի վերանորոգման աշխատանքների ԱՇԽԱՏԱՆՔԱՅԻՆ ՆԱԽԱԳԻԾ

Թերթի անվանումը


Ծավալաթերթ

ՓՈՒԼ	ԹԵՐԹ	ԹԵՐԹԵՐ
ԱՆ	6	6

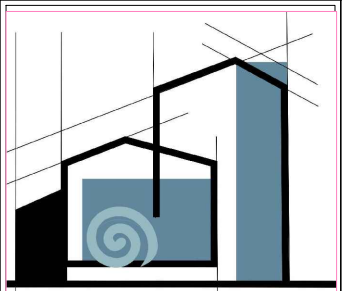

«ՄԻԿՊՐՈ» ՍՊԸ		
Տնօրեն		
Ա.Միքայելյան		
ՆԳՃ		
Լ.Մինասյան		
Նախագծեց		
Ա.Համբարձումյան		
ՕՐԱՓՈԽՈՒԹՅՈՒՆ		
Անվանում		
ՀՀ ՇԻՐԱԿԻ ՄԱՐԶ, ԱՄԱՍԻԱ ՀԱՄԱՅՆՔԻ ԲԵՐԴԱՇԵՆ ԲՆԱԿԱՎԱՅՐԻ ՀԱՆՂԻՍՈՒԹՅՈՒՆՆԵՐԻ ՍՐԱՀԻ ԿԵՐԱՆՈՐԴԱՄԱՆ ԱՇԽԱՏԱՆՔՆԵՐԻ ԱՇԽԱՏԱՆՔԱՅԻՆ ՆԱԽԱԳԻԾ		
Թերթի անվանում		
ՕՐԱՓՈԽՈՒԹՅԱՆ ՀԱՄԱԿԱՐԳԵՐԻ ՄՈՆՏԱԺԱՅԻՆ ԱՇԽԱՏԱՆՔՆԵՐԻ ՆԱԽԱԳԾԱՅԻՆ ԾԱՎԱԼՆԵՐԸ		
ՓՈՒԼ	ԹԵՐԹ	ԹԵՐԹԵՐ
ԱՆ	ՕԶ - 1	3

h/h	Անվանումը	չ / մ	Քանակ	Ծանոթություն
1	Արտածման կանալային օդամղիչ W=2000 խմ /ժ	հատ	1	
2	Ներածման կանալային օդամղիչ W=2000 խմ /ժ	հատ	1	
3	Օդափոխության ուղղանկյուն խողովակ ցինկապատ թիթեղից 350 x 300 կտրվածքի	մ	33,0	
4	Ուղղանկյուն ծունկ 350x300 մմ	հատ	2	
5	Ցանց օդանցքի 200	հատ	8	
6	Ջայնամեկուսիչ	հատ	2	
7	Օդի զտիչ	հատ	1	
8	Խողովակի մետաղական ամրացուցիչներ	կգ	42,0	
9	Մետաղական թասակների տեղադրում օդատարների վրա	հատ	2	
10	Օդատարների ջերմամեկուսացում հանքային բամբակի 5 սմ շերտով	խմ	0,11	
11	Հանքային բամբակե շերտի փաթաթում ֆոլգայի շերտով	քմ	4,0	
12	Անցքերի բացում պատերի և միջնորմի մեջ	հատ	2	

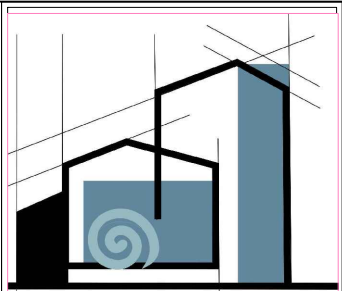

«ՄԻԿՊՐՈ» ՍՊԸ

Տնօրեն

Ա.Միքայելյան	
--------------	--

696

Լ.Մինասյան	
------------	--

Նախագծեց

Ա.Համբարձումյան

ՕԴԱՓՈԽՈՒԹՅՈՒՆ


Անվանում


ՀՀ ԾԻՐԱԿԻ ՄԱՐԶ,
ԱՄԱՍԻԱ ՀԱՄԱՅՆՔԻ
ԲԵՐԴԱՇԵՆ ԲՆԱԿԱՎԱՅՐԻ
ՀԱՆԴԻՍՈՒԹՅՈՒՆՆԵՐԻ
ՄՐԱԿԻ ԿԵՐԱՆՈՐՈՂՍՄԱՆ
ԱՇԽԱՏԱՆՔՆԵՐԻ
ԱՇԽԱՏԱՆՔԱՅԻՆ ՆԱԽԱԳԻԾ

Թերթի անվանում

ՕՂԱՓՈԽՈՒԹՅԱՆ ՆԵՐՔԻՆ
ՀԱՄԱԿԱՐԳԸ ՀԱՐԿԻ ՀԱՏԱԿԱԳԾՈՒՄ

ՓՈՒԼ	ԹԵՐԹ	ԹԵՐԹԵՐ
ԱՆ	ՕԶ - 2	3

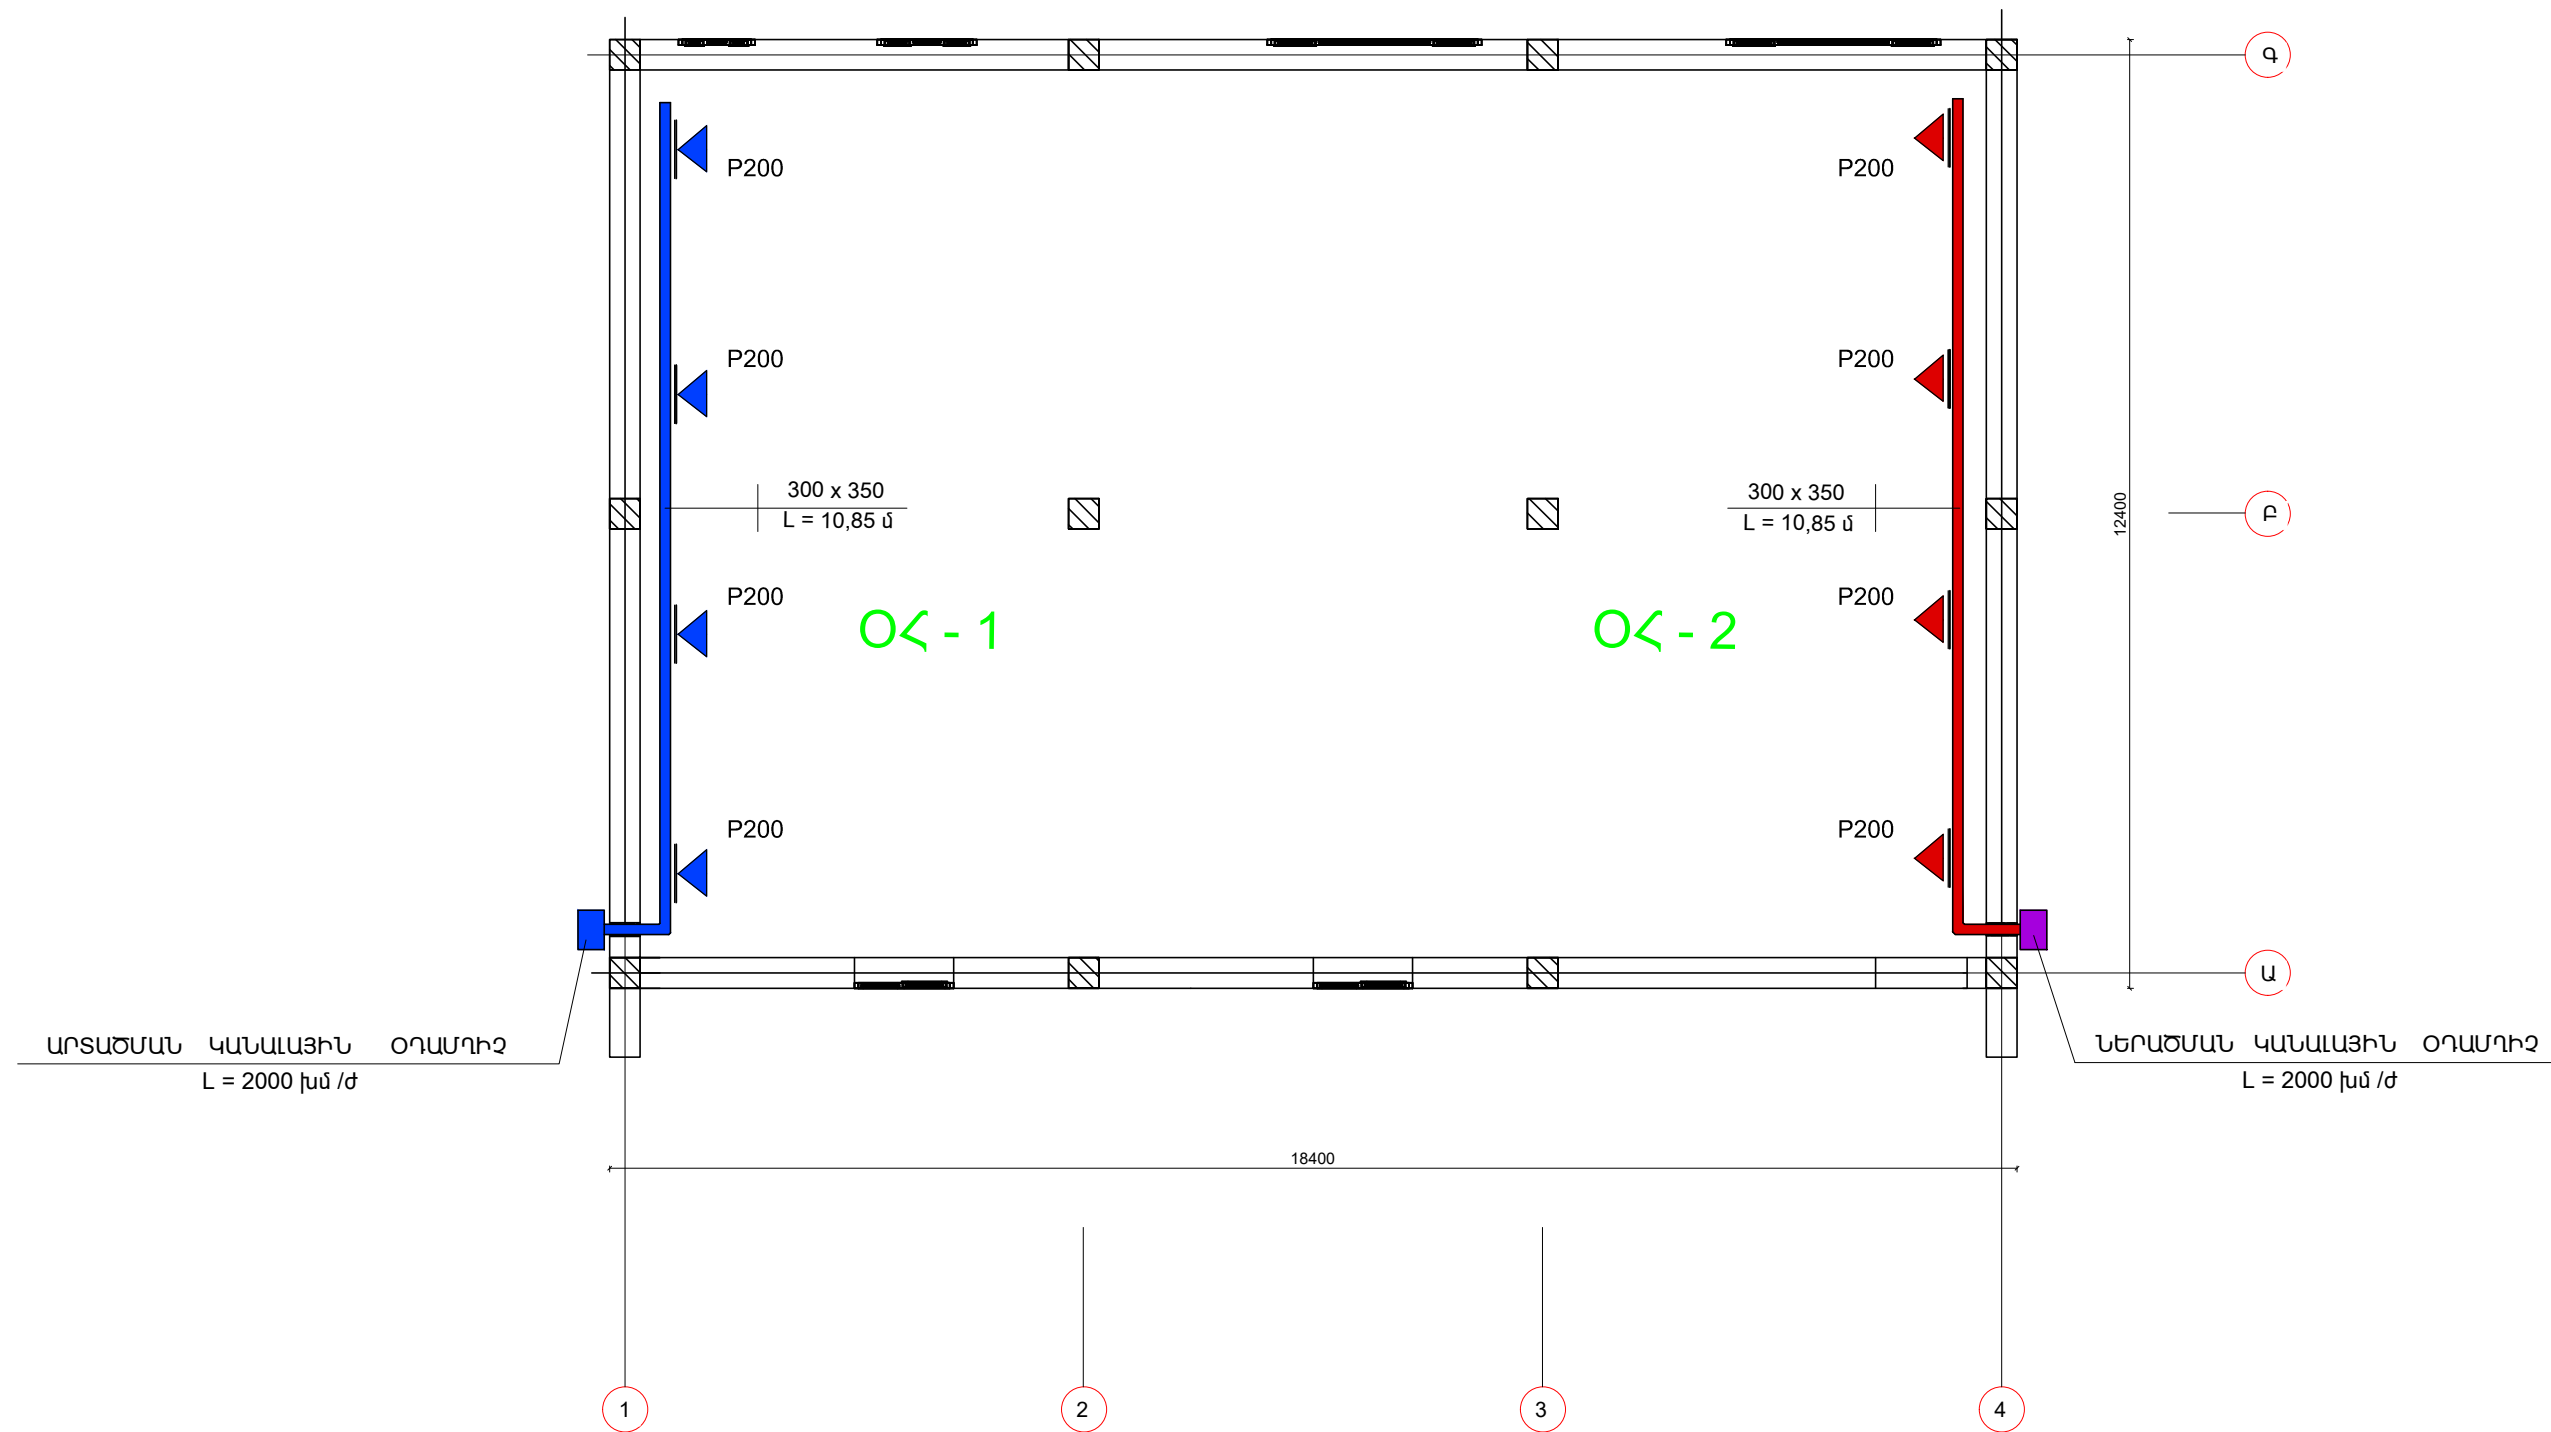

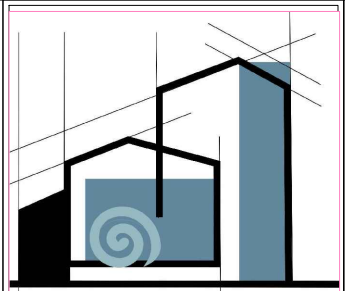

«ՄԻԿՊՐՈ» ՍՊԸ

Տնօրեն

Ա.Միքայելյան

ՆԳՃ

Լ.Մինասյան

Նախագծեց

Ա.Համբարձումյան

ՕԴԱՓՈԽՈՒԹՅՈՒՆ

Անվանում

ՀՀ ՇԻՐԱԿԻ ՄԱՐԶ,
ԱՄԱՍԻԱ ՀԱՄԱՅՆՔԻ
ԲԵՐԴԱՇԵՆ ԲՆԱԿԱՎԱՅԻ
ՀԱՆԴԻՍՈՒԹՅՈՒՆՆԵՐԻ
ՍՐԱՀԻ ԿԵՐԱՆՈՐՈՎՄԱՆ
ԱՇԽԱՏԱՆՔՆԵՐԻ
ԱՇԽԱՏԱՆՔԱՅԻՆ ՆԱԽԱԳԻԾ

Թերթի անվանում

ՕԴԱՓՈԽՈՒԹՅԱՆ
ՀԱՄԱԿԱՐԳԵՐԻ
ԳԾԱՊԱՏԿԵՐՆԵՐԸ

ՓՈՒԼ

ԹԵՐԹ

ԹԵՐԹԵՐ


ԱՆ

ՕԶ - 3

3


ԱՐՏԱԾՄԱՆ ՀԱՄԱԿԱՐԳ

ՕՀ - 1

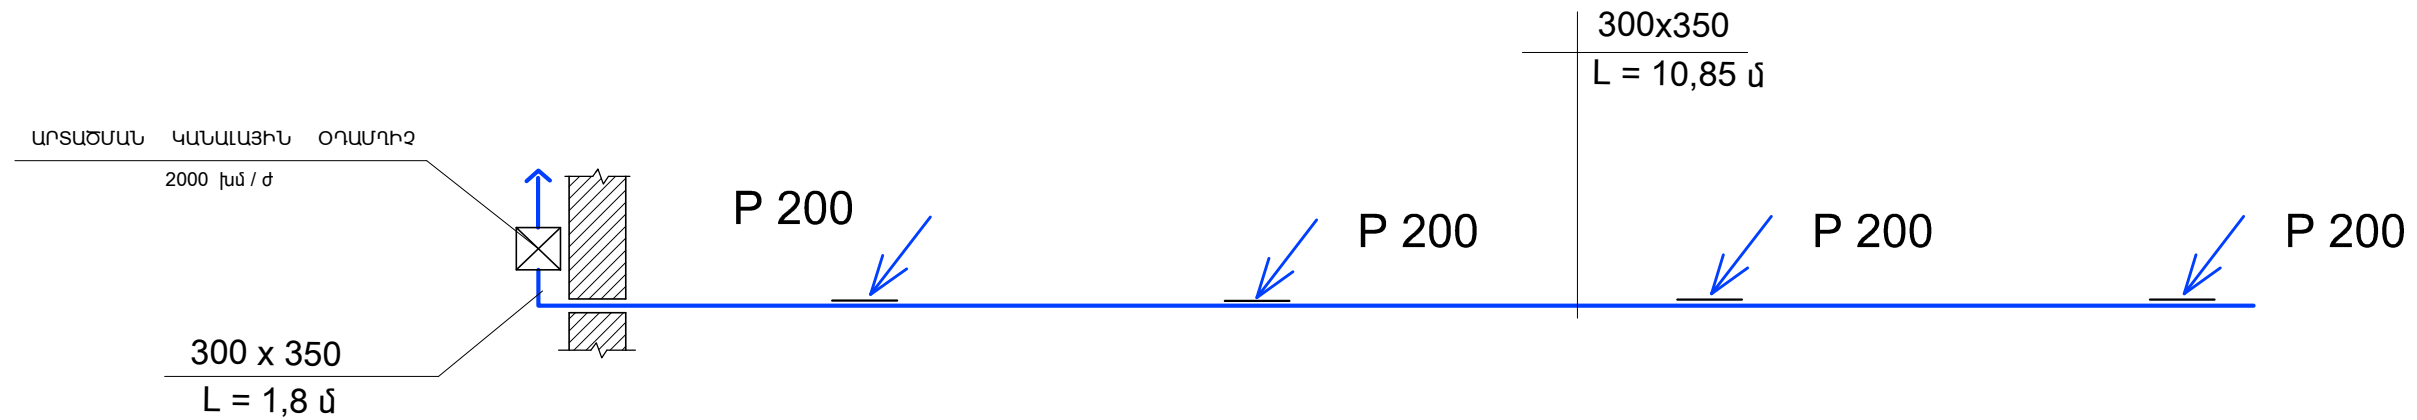

ՆԵՐԱԾՄԱՆ ՀԱՄԱԿԱՐԳ

ՕՀ - 2

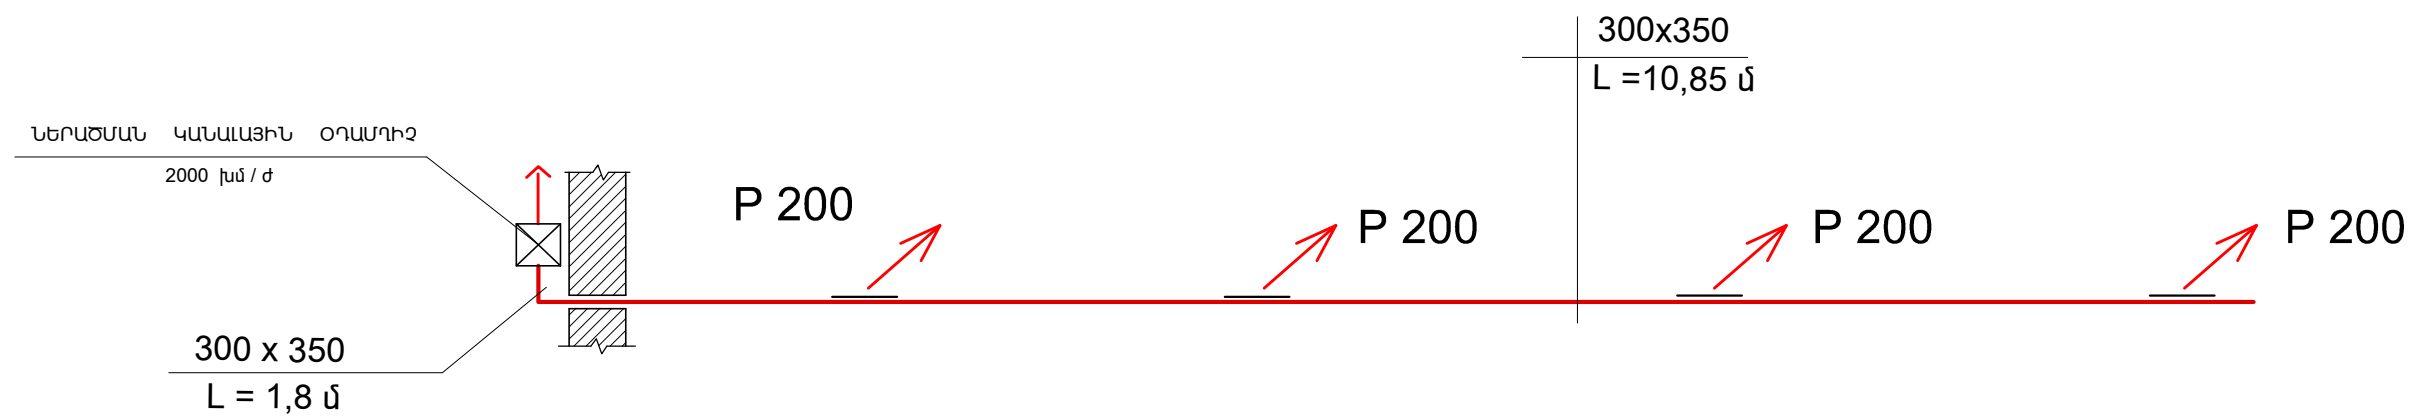

ԳԻՐՔ 3

ՇԻՆԿԱԶՄԱԿԵՐՊՄԱՆ ՄԱՍ

Բացատրագիր

ՀՀ Շիրակի մարզի Ամասիա համայնքի Բերդաշեն բնակավայրի հանդիսությունների սրահի վերանորոգման աշխատանքների համար օգտագործվել են նորմատիվային փաստաթղթեր՝ ՀՀՇՆ 1-3.01.01.2008 «Շինարարության կազմակերպում»:

ՇնուԿ 1.04.03-85 «Շինարարության տնողության նորմեր» ձեռնարկներին համապատասխան:

Շինարարությունը ենթադրվում է իրականացնել կապալային եղանակով: Գլխավոր կապալառու կազմակերպությունը որոշվում է մրցույթով:

Օբյեկտը ըստ ՀՀՇՆ 20.06.2020 -ի գտնվում է սեյսմիկ ազդեցության 2-րդ սեյսմիկ գոտում:

1. Մինչև շինմոնտաժային աշխատանքների սկսելը կատարել կազմակերպչական, տեխնիկական և նախապատրաստական աշխատանքներ՝

1- Շինհրապարակի ժամանակավոր ցանկապատում,

2- Ժամանակավոր կենցաղ- գրասենյակային տնակների տեղադրում,

3- Շինմոնտաժային մեխանիզմների և անհրաժեշտ սարքերի և գործիքների առաքում շինհրապարակ,

4- Ժամանակավոր էլ. էներգիայի և ջրի մատակարարում:

4.1- Ժամանակավոր էլեկտրամատակարարումը և ջրամատակարարումը իրականացնել համապատասխան կազմակերպությունների կողմից տրվող տեխնիկական պայմանների:

2.Շինմոնտաժային աշխատաքների իրականացման եղանակները՝

1- Հողի հարթեցման աշխատաքները նախատեսվում է իրականացնել մեխանիզմով, իսկ ոչ հասանելի մասերում՝ ձեռքով: Մծշակված բնահողը պահպանվում է փորվաշքների եզրին ետլիցքի նպատակով: Հիմքի կառուցումից հետո հիմնահողի ետլիցքը անհրաժեշտ է կատարել ըստ շերտերի՝ տոփանմամբ ձեռքի տոփանիչներով:

2- Միաձույլ բետոնե և ե/բ կոնստրուկցիանների իրականացման համար նպատակահարմար է գույքային կաղապարամածի կիրառումը:

3-Կոնստրուկցիանների ամրանավորումը առաջարկվում է իրականացնել ինչպես առանձին ձողերով, այնպես էլ ամրանային կմախքներով և ցանցերով: Բետոնացումից առաջ անհրաժեշտ է ստուգել ամրանի, միջադիրների և կաղապարամածի տեղադրաման ճշտությունը, ամրանը պետք է մաքրված լինի կեղտից և ժամգից:

4- Բետոնի խտացումը անհրաժեշտտ է կատարել խորքային և մակերեսային թրթռիչներով:

5- Մարդկանց շարժումը բետոնացված մակերևույթների վրա և կաղապարամածի տեղահանումը թույլատրվում է բետոնի 1.5ՄՊա ամրության ձեռքբերումից հետո:

6- Շինարարության նյութատեխնիկական մատակարարումը նախատեսվում է շին. ինդուստրիայի ձեռնարկություններից և գլխավոր կապալառուի արտադրական բազայից: Պահանջվող համապատասխան դասի բետոնը և շաղախը կառաքվեն մոտակա բետոնաշաղախային հանգույցից՝ թափքը պտտվող մեքենաններով: Բետոնը ավտոբետոնապոմպով մղվում է դեպի կոնստրուկցիաներ:

3. Կրող և պատող շինմոնտաժային աշխատանքներ՝

1- Շին աշխատանքների ժամանակ պատող և կրող կոնստրուկցիաների որակի հսկողությունը իրականացնել ՀՀՇՆ-13-03-2022 «Պատող և կրող կոնստրուկցիաների նորմեր»-ի դրույթներին համապատասխան:

4. Նախագծա-նախահաշիվային փաստաթղթերի կազմում՝

1- Նախագծա-նախահաշիվային փաստաթղթերում նախատեսված բոլոր տեսակի քանդման և ապամոնտաժման աշխատանքները իրականցնել ՇՆուԿ 3.03.01-85-ի և ՇՆուԿ III-4-80

պահանջներին համապատասխան:

5. Շինմոնտաժային աշխատանքների որակի հսկում

Շինմոնտաժային աշխատանքների որակի հսկումը ներառում է՝

ա) կոնստրուկցիաների, շինվածքների նյութերի և սարքավորումների փաստաթղթերի մուտքային հսկում,

բ) արտադրական և առանձին պրոցեսների օպերացիոն հսկում,

գ) շինմոնտաժային աշխատանքների ընդուման հսկում՝


Հսկման նպատակն է թերությունների բացահայտումը շինարարության ընթացքում և դրանց վերացման կամ կանխման միջոցառումների սահմանումը: Հսկման արդյունքները գրանցվում են շինարարության վարման մատյանում:

6. Շրջակա միջավայրի պահպանում՝

Աշխատանքների կատարման ժամանակ ձեռնարկել միջոցառումներ տարածքի կանաչապատված գոտիների պահպանման համար: Շրջապատի օդի փոշոտման բացառման նպատակով աշխատանքներ կատարելու ժամանակ առաջացած շինաղբը շենքից հանել տարրաներով կամ պարկերով՝ կռունկի օգնությամբ, ոչ թե հարկից ցած թափելով: Թույլ չտալ ինքնահոս ջրերի հոսք:


Բովանդակություն

Թերթի համարը	Թերթի անունը
ՇԻՆԿԱԶՄԱԿԵՐՊՄԱՆ ՄԱՍ	
1	Բացատրագիր, բովանդակություն
2	Բացատրագիր, տարածքի բարեկարգման համար անհրաժեշտ շին. մեքենաններ, մեխանիզմներ և սարքավորումներ
3	Աշխատանքային գրաֆիկ
4	Շին-հարապարակի անվտանգության նշաններ

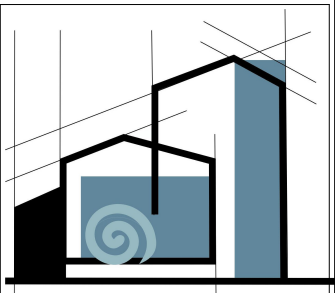

«ՄԻԿՊՐՈ» ՍՊԸ

Տնօրեն	
Ա. Միքայելյան	
Ճարտարագետ	
Ա. Միքայելյան	

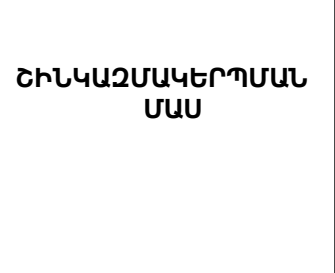

Անվանում
ՀՀ Շիրակի մարզի Ամասիա համայնքի Բերդաշեն բնակավայրի հանդիսությունների սրահի վերանորոգման աշխատանքների ԱՇԽԱՏԱՆՔԱՅԻՆ ՆԱԽԱԳԻԾ

Թերթի անվանում

Բացատրագիր, բովանդակություն

ՓՈԼ	ԹԵՐԹ	ԹԵՐԹԵՐ
ԱՆ	1	4


Բացատրագիր

Անվտանգության տեխնիկայի հարցեր և հակահրդեհային միջոցառումներ՝

- 1. Շին-մոնտաժային աշխատանքներ կատարելու ժամանակ՝ խիստ պահպանել ՇՆուԿ III-4-80 «Անվտանգության տեխնիկան շինարարությունում» ձեռնարկի պահանջներով:
- 2. Մինչև աշխատանքների սկսելը աշխատողներին ծանոթացնել անվտանգության տեխնիկայի կանոնների հետ` ըստ մասնագիտությունների:
- 3. Բանվորները պետք է ապահովված լինեն բանվորական արտահագուստով և պաշտպանիչ միջոցներով:
- 4. Հակահրդեհային անվտանգությունը շին-հրապարակում, աշխատատեղերում և աշխատանքի տեղամասերում անհրաժեշտ է ապահովել համապատասխան «Հակահրդեհային անվտանգության կանոններ»-ին, եռակցման և այլ աշխատանքներ կատարելու համար հաստատված պետ-ստանդարտ 12.1.004-76-ի կողմից:
- 5. Բարձր տեղերում, որտեղ չկան սահմանափակող ցանցեր, ապահովել աշխատողի անվտանգությունը պահպանիչ գոտիներով, որը պետք է ամրացվի կոնստրուկցիաների հուսալի տեղերից:
- 6. Էլեկտրաեռակցման սարքը և եռակցվող նյութը պետք է լինեն հողանցված:
- 7. Արգելվում է բարձրության վրա մոնտաժային աշխատանքներ իրականցնելը քամու 6 բալ արագության գերազանցման դեպքում:
- 8. Աշխատանքային նախագիծը մշակված է ՀՀ տարածքում գործող նորմատեխնիկական պահանջներին:

Տարածքի բարեկարգման համար անհրաժեշտ շին. մեքենաներ, մեխանիզմներ և սարքավորումներ

№	Անվանում	Մակնիշ	Քանակ /հատ/
1	Էքսկավատոր-անվավոր	ցանկացած	1
2	Տոփանիչ	ցանկացած	1
3	Հետհար մուրճ	ցանկացած	1
4	Գույքային կադապարամած /մետաղական/	կոմպլեկտ	1
5	Էլեկտրական մակերեսային թրթռիչ	ցանկացած	1
6	Էլեկտրական խորքային թրթռիչ	ցանկացած	1
7	Փոխարկիչ թրթռիչների համար	ցանկացած	1
8	Էլեկտրական գայլիկոնով սարք	ցանկացած	3
9	Էլեկտրական եռակցման ագրեգատ	ցանկացած	1
10	Ինքնաթափ ավտոմեքենա	20տ ցանկացած	1
11	Բեռնատար ավտոմեքենա	10տ ցանկացած	1

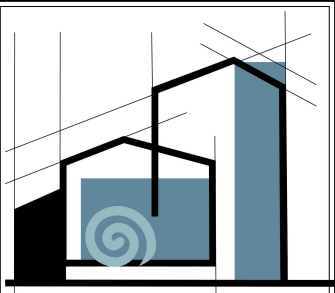

«ՄԻԿՊՐՈ» ՍՊԸ

Տնօրեն	
Ա. Միքայելյան	
Ճարտարագետ	
Ա. Միքայելյան	

ՇԻՆԿԱԶՄԱԿԵՐՊՄԱՆ ՄԱՍ

Անվանում

ՀՀ Շիրակի մարզի Ամասիա համայնքի Բերդաշեն բնակավայրի հանդիսությունների սրահի վերանորոգման աշխատանքների ԱՇԽԱՏԱՆՔԱՑԻՆ ՆԱԽԱԳԻԾ

Թերթի անվանում

Բացատրագիր, տարածքի բարեկարգման համար անհրաժեշտ շին. մեքենաներ, մեխանիզմներ և սարքավորումներ

ՓՈԼ	ԹԵՐԹ	ԹԵՐԹԵՐ
ԱՆ	2	4

Աշխատանքային գրաֆիկ

Շին. աշխատանքների անվանումները	Ամիսներ																											
	1-2							3-4							5-6							7						
Նախապատրաստական աշխատանքներ																												
Քանդման աշխատանքներ																												
Մոնտաժման աշխատանքներ																												
Կառուցման աշխատանքներ																												
Տարածքի բարեկարգում																												
Այլ աշխատանքներ																												

Շին մոնտաժային աշխատանքների տևողությունը կազմում է 210 օրացուցային օր

Աշխատանքների կատարման համար անհրաժեշտ լիցենզիաների ցանկ


Շինարարության իրականացում հասարակական բնակելի և արտադրական կառույցներ՝ III-ին դաս:
Անհրաժեշտ ներդիրների ցանկ՝
05-Էլեկտրամատակարարում (Էլեկտրամատակարարման, Էլեկտրալուսավորման ներքին և արտաքին ցանցեր, Էլեկտրամատակարարման համակարգեր, ֆոտովոլտային և հողմաէներգետիկ կայաններ):
08-Ջրամատակարարում և ջրահեռացում (ջրամատակարարման և ջրահեռացման ներքին և արտաքին ցանցեր, հիդրոմեխանիզացիա):

Շինարարությունում օգտագործվող նյութերին և իրերին ներկայացվող նվազագույն պահանջները՝

1. Շինարարությունում օգտագործվող բոլոր նյութերը պետք է ապահովեն ՀՀ տարածքում գործող տեխնիկական կանոնակարգերին և պայմաններին համապատասխան և ունենան ՀՀ օրենսդրությամբ հաստատված համապատասխան որակի հավաստագրեր:
2. Արտադրողի կողմից հաստատված երաշխիքային ժամկետներ. նյութեր՝ 2 տարի, սարքավումներ՝ 3 տարի:

Աշխատանքների կատարման համար անհրաժեշտ մասնագետների ցանկ

№	Մասնագետների որակավորում	Կրթություն	Քանակ հոգի
1	Ճարտարագետ-շինարար	բարձրագույն	1
2	Ատաղծագործ վարպետ	միջին մասնագիտական	1
3	Սևագործ վարպետ	միջին մասնագիտական	1
4	Օժանդակ բանվոր	միջնակարգ	6
5	Մոնտաժող	միջին մասնագիտական	1
6	Մոնտաժող բանվոր	միջնակարգ	2

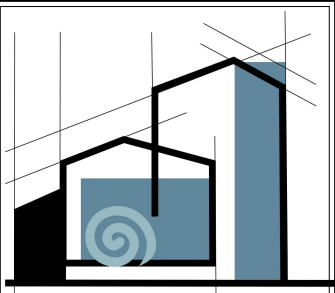

«ՄԻԿՊՐՈ» ՍՊԸ

Տնօրեն

Ա. Միքայելյան

Ճարտարագետ

Ա. Միքայելյան

ՇԻՆԿԱԶՄԱԿԵՐՊՄԱՆ ՄԱՍ

Անվանում

ՀՀ Շիրակի մարզի Ամասիա համայնքի Բերդաշեն բնակավայրի հանդիսությունների սրահի վերանորոգման աշխատանքների ԱՇԽԱՏԱՆՔԱՑԻՆ ՆԱԽԱԳԻԾ

Թերթի անվանում


Աշխատանքային գրաֆիկ

ՓՈԽԼ	ԹԵՐԹ	ԹԵՐԹԵՐ
ԱՆ	3	4


Շին-հարապարակի անվտանգության նշաններ

Անվտանգության նշանի համար	Անվտանգության նշանի տեսք	Անվտանգության նշանի անվանում
W09		Ուշադրություն վտանգավոր է
P21		Մուտքն արգելվում է
P03		Զի թույլատրվում

Ազդանշանային ցանկապատ ըստ ԳՈՍՏ 12.4.059-89

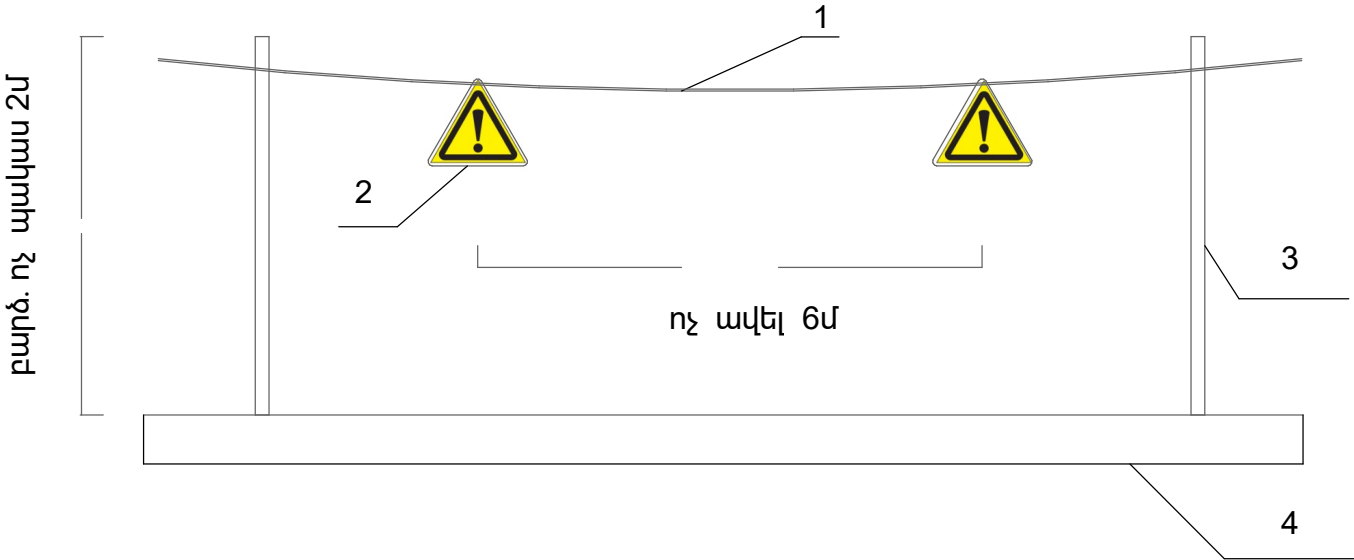

- 1.Լցվող սահմանափակիչ (ցանց)
- 2.Անվտանգության նշան
- 3.Կազնակ
- 4.Բնահողի շերտ

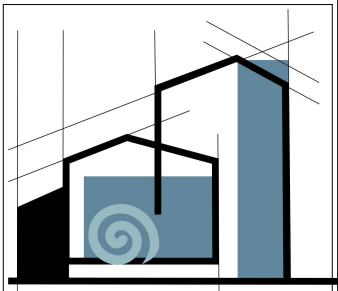

«ՄԻԿՊՐՈ» ՍՊԸ		
Տնօրեն		
Ա. Միքայելյան		
Ճարտարագետ		
Ա. Միքայելյան		
ՇԻՆԿԱԶՄԱԿԵՐՊՄԱՆ ՄԱՍ		
Անվանում		
ՀՀ Շիրակի մարզի Ամասիա համայնքի Բերդաշեն բնակավայրի հանդիսությունների սրահի վերանորոգման աշխատանքների ԱՇԽԱՏԱՆՔԱՅԻՆ ՆԱԽԱԳԻԾ		
Թերթի անվանում		
Շին-հարապարակի անվտանգության նշաններ		
ՓՈԼ	ԹԵՐԹ	ԹԵՐԹԵՐ
ԱՆ	4	4