

ԲԱՑԱՏՐԱԳԻՐ

«Հայաստանի ազգային գրադարան» ՊՈԱԿ-ի կարիքների նախամուտքի վերանորոգման եվ ընթերցասրահի ստեղծման աշխատանքների համար հիմք են հանդիսացել տարածքի սեփականության վկայականը, ճարտարապետաշինարարական առաջադրանքը, պատվիրատուի կողմից տրված տեխնիկական առաջադրանքը և չափագրման փաստաթղթերը: Համաձայն նախագծի իրականացվում են հետևյալ աշխատանքները.

Ներքին հարդարման աշխատանքներ
Կատարվում է մասնակի հատակագծային փոփոխություն՝ ֆոյեի հատվածից վիտրաժով (ապակեպատ թրծված ապակիներից պատրաստված) առանձնացնելով ընթերցասրահի և աշխատասենյակի համար նախատեսված սենքեր:

Քանդման աշխատանքներ՝ Ֆոյեի, միջանցքների, ընթերցասրահի հատվածներում նախատեսվում են փայտե, գիպաստվարաթղթե միջնապատերի և հին վիտրաժների քանդում: Պատերի, սյուների, առաստաղների, հեծանների գաջե սվաղների մասնակի քանդում, ներկանյութերի մաքրում: Մանրահատակե, լինոլիումե հատակների քանդում g/ա հարթեցնող շերտերի հետ: Պլաստմասե կախովի առաստաղների քանդում:

Վերանորոգման աշխատանքներ
Վիտրաժներ
Միջանցքում տեղադրվում են նոր վիտրաժներ (ապակեպատ թրծված ապակիներից պատրաստված), Ֆոյեում՝ գլխավոր մուտքին կից սենյակի փայտե վիտրաժով պատի փոխարինում նոր սլադ տիպի բացվող դռներով՝ երեք մասից բաղկացած (այլումինե պրոֆիլներով):

Պատեր, սյուներ, հեծաններ առաստաղներ՝ Նախատեսվում է մասնակի նորոգումներ գիպսոնիտով և հարդարում լատեքսաներկով, աստիճանների բետոնե դեկորատիվ բազրիքների յուղաներկում, կախովի առաստաղի մասնակի պատրաստում գիպաստվարաթղթե սալերից:

Հատակներ՝ Նախատեսվում է, նոր լամինատե հատակներ նոր g/ավազե հարթեցնող շերտի վրա, ֆոյեի հատվածում՝ մասնակի խճաբետոնե հատակի նորոգում

Արտաքին հարդարման աշխատանքներ
Գլխավոր մուտքի հովար
Նախատեսվում է, ե/բետոնյա կմախքով հովարի սյուների ներքևի հատվածի առակա բազալտե քայքայված սալիկների քանդում և երեսապատում նոր բազալտե սալիկներով, սյուների տուֆե երեսապատումով սալիկների մասնակի նորոգում, քիվի առկա տուֆե քայքայված սալիկների քանդում և երեսապատում նոր տուֆե սալիկներով, գլխաքարերի և ճակտոնի դիմային և կողային մասերի տուֆե սալիկների փոխարինում նոր տուֆե սալիկներով, կախովի ջրհորդանի, ջրահեռացման խողովակի և հարթ ցինկապատ թիթեյա գոգնոցի տեղադրում:


Թեքահարթակի կառուցման աշխատանքներ
Նախատեսվում է բետոնե սալի պատրաստում, հարթեցնող շերտի պատրաստում ցեմենտ-ավազային շաղախից մետաղ. ցանցով, հարթակի և կողապատի երեսապատում բազալտե սալիկներով,գոյություն ունեցող ասֆալտի շերտի մասնակի նորոգում թեքահարթակի եզրերով, ՊՎՔ կախովի առաստաղի ապամոնտաժում և փոխարինում այուկոբոնդե կախովի առաստաղով: Շինարարական աշխատանքների մանրամասները բերված են նախագծի համապատասխան բաժիններում:

Գծագրերի անվանացանկ

1	ԲԱՑԱՏՐԱԳԻՐ ԳԾԱԳՐԵՐԻ ԱՆՎԱՆԱՑԱՆԿ	ՃԼ-1
2	ՎԱՐՉԱԿԱՆ ՄԱՍՆԱՇԵՆՔ, ԱՌԱՋԻՆ ՀԱՐԿԻ ՀԱՏԱԿԱԳԻԾ Մ:100 (ԶԱՓԱԳՐՈՒԹՅՈՒՆ)	ՃԼ-2
3	ՎԱՐՉԱԿԱՆ ՄԱՍՆԱՇԵՆՔ, ԱՌԱՋԻՆ ՀԱՐԿԻ ՀԱՏԱԿԱԳԻԾ Մ:100 (ՎԵՐԱՆՈՐՈԳՈՒՄ), ԹԵՔԱՀԱՐԹԱԿԻ ԿՏՐՎԱԾՔ 1-1	ՃԼ-3
4	ՎԵՐԱՆՈՐՈԳՄԱՆ ԱՇԽԱՏԱՆՔՆԵՐԻ ԾԱՎԱԼՆԵՐ	ՃԼ-4
5	ԴՈՆԵՐԻ, ՊԱՏՈՒՀԱՆՆԵՐԻ, ՎԻՏՐԱԺՆԵՐԻ ՄԱՍՆԱԳԻՐ	ՃԼ-5
6	ԳԼԽԱՎՈՐ ՄՈՒՏՔԻ ՀՈՎԱՐ, ՎԵՐԱՆՈՐՈԳՄԱՆ ԵՎ ԹԵՔԱՀԱՐԹԱԿԻ ԿԱՌՈՒՑՄԱՆ ՇԻՆ. ԱՇԽԱՏԱՆՔՆԵՐԻ ԾԱՎԱԼՆԵՐ	ՃԼ-6


ՈՒՇԱԴՐՈՒԹՅՈՒՆ

- Պատուհանների, դռների և վիտրաժների պատրաստումից առաջ անհրաժեշտ է կատարել բացվածքների ստուգիչ չափումներ:
- Օգտագործվող մետաղապլաստե պրոֆիլների և սարքերի նմուշները նախորոք՝ մինչև պատրաստելը համաձայնեցնել շահագրգիռ կողմերի հետ:
- Պատուհանների պատրաստումը և տեղադրումը համապատասխանեցնել ԴՕՇՏ 30674-99 պահանջներին:
- Բոլոր հարդարման նյութերը եվ գունային լուծումները նախապես համաձայնեցնել պատվիրատուի հետ:

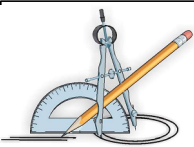

«ՀԱՅԱՍՏԱՆԻ ԱԶԳԱՅԻՆ ԳՐԱԴԱՐԱՆ» ՊՈԱԿ-Ի ԿԱՐԻՔՆԵՐԻ ՆԱԽԱՄՈՒՏՔԻ ՎԵՐԱՆՈՐՈԳՄԱՆ ԵՎ ԸՆԹԵՐՑԱՄՐԱՅԻ ՍՏԵՂԾՄԱՆ ԱՇԽԱՏԱՆՔՆԵՐ				ՊԱՅՄԱՆԱԳԻՐ		
ՏՆՕՐԵՆ	Լ. ԳՐԻԳՈՐՅԱՆ		ՃԱՐՏԱՐԱՊԵՏԱԿԱՆ ԼՈՒԾՈՒՄՆԵՐ	ՓՈՒԼ	ԹԵՐԹ	ԹԵՐԹԵՐ
ՆԱԽԱԳԾԵՑ	Ա. ԵՂԻԿՅԱՆ		ԲԱՑԱՏՐԱԳԻՐ, ԳԾԱԳՐԵՐԻ ԱՆՎԱՆԱՑԱՆԿ	Ա.Ն	ՃԼ-1	6
				«Թ.Ա.Հ.Գ ԳՐԻԳ» ՍՊԸ		

ՎԱՐՉԱԿԱՆ ՄԱՍՆԱՇԵՆՔ, ԱՌԱՋԻՆ ՀԱՐԿԻ ՀԱՏԱԿԱԳԻԾ Մ:100
(ՉԱՓԱԳՐՈՒԹՅՈՒՆ)

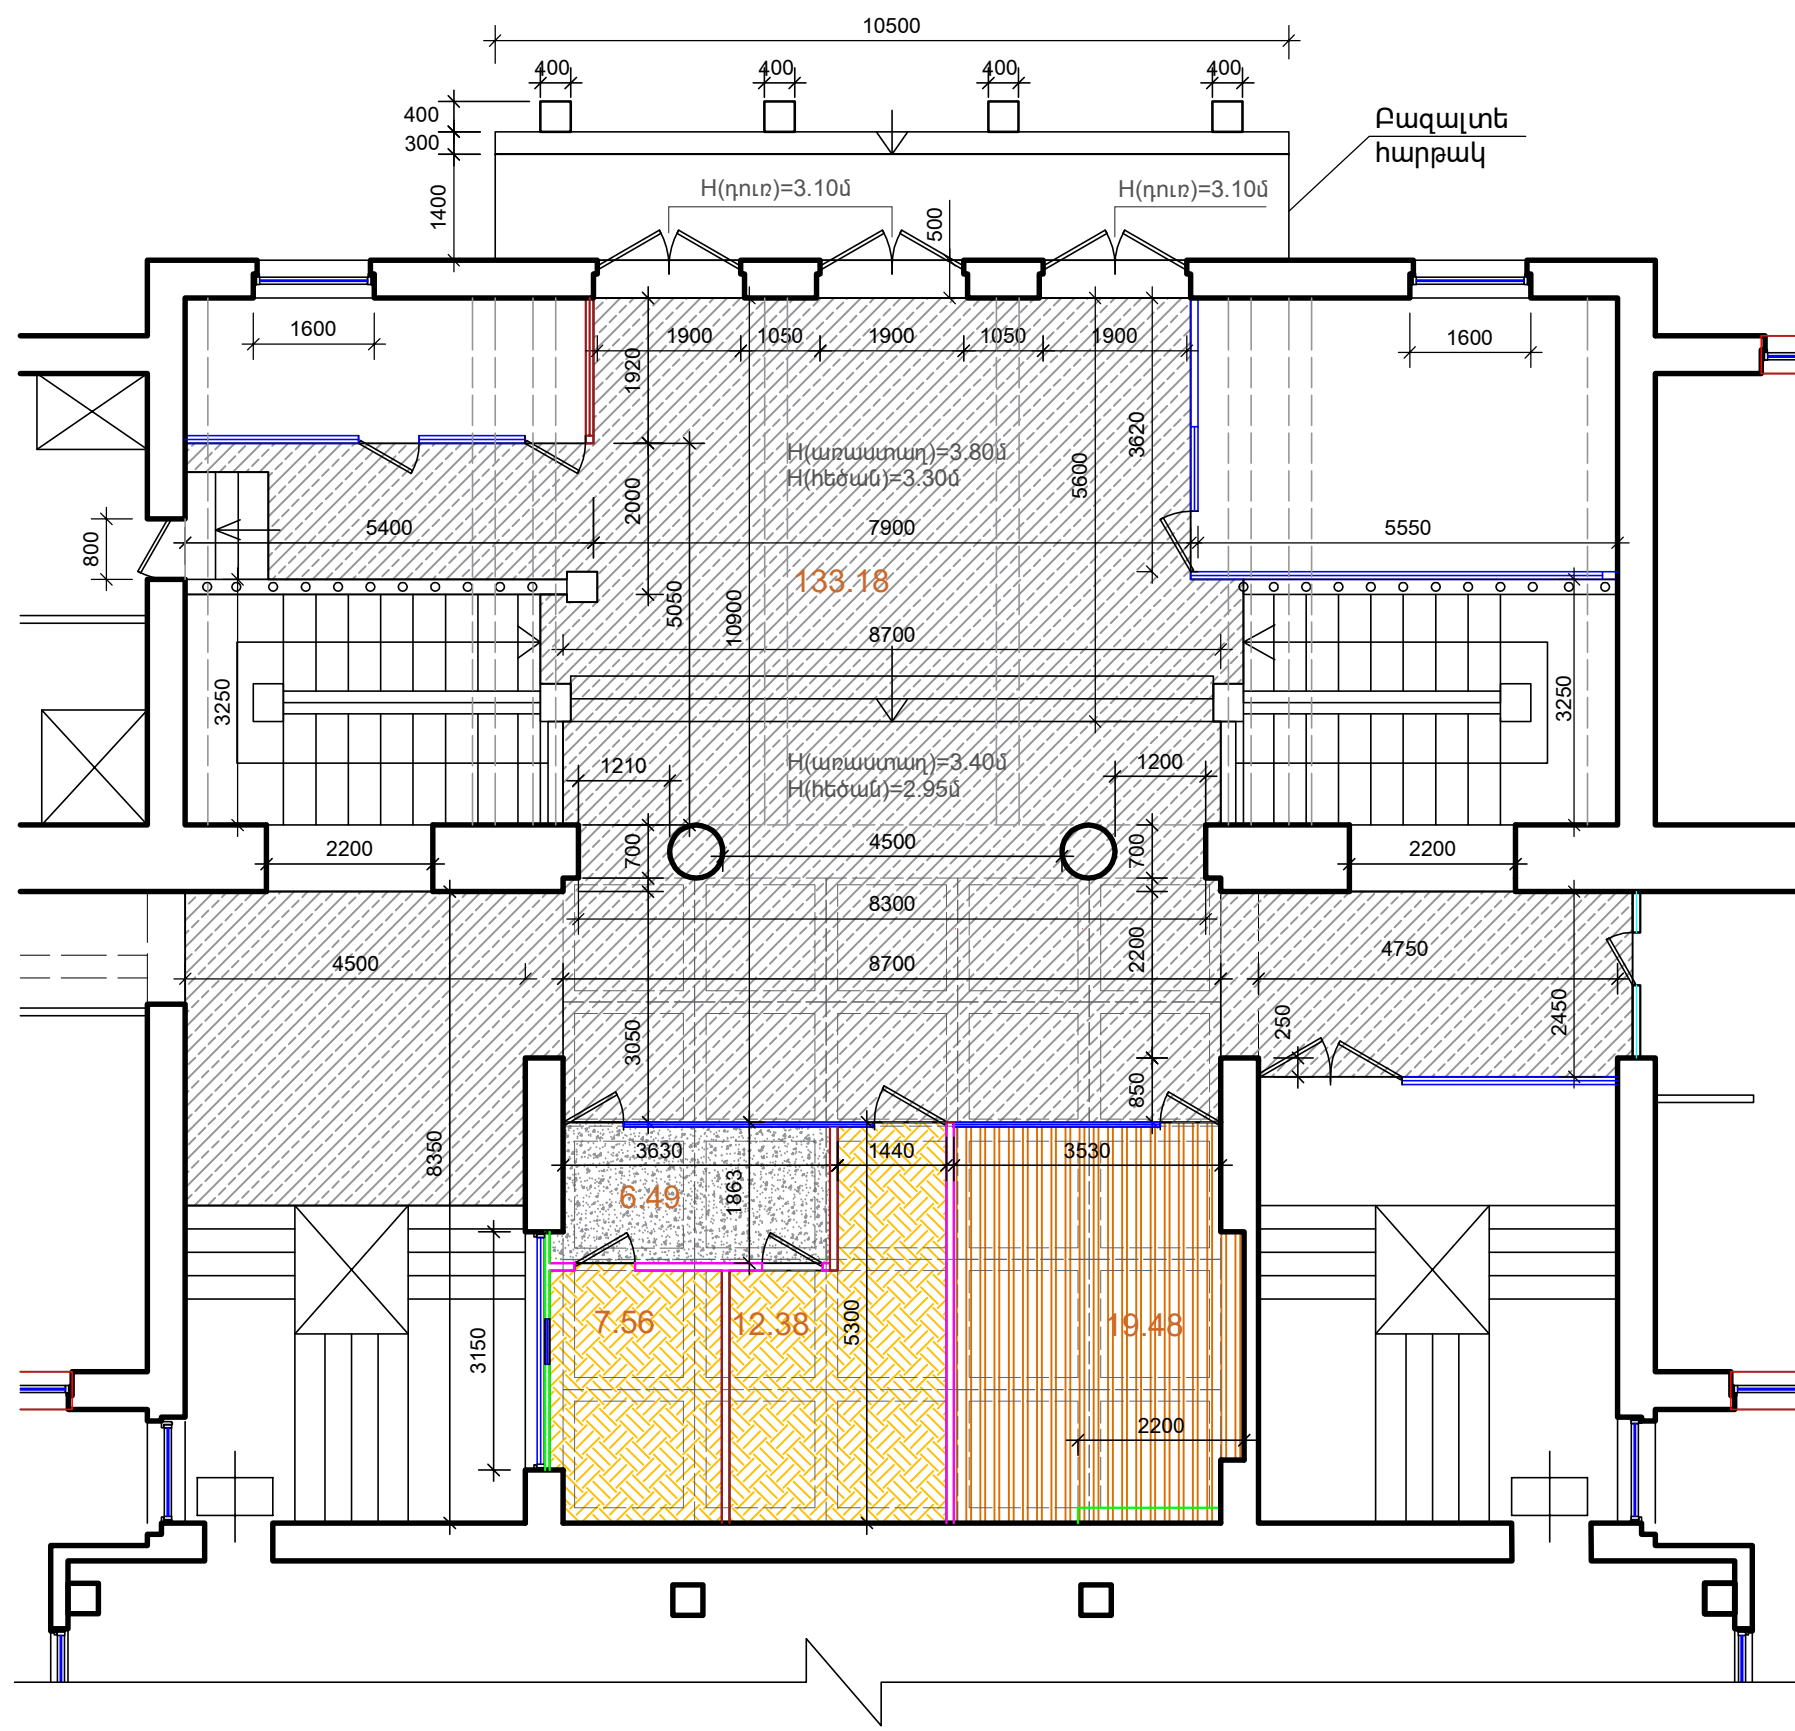


ՊԱՅՄԱՆԱԿԱՆ ՆՇԱՆՆԵՐ

- Գոյություն ունեցող մետաղապլաստե և պլյումինե վիտրաժներ
- Գոյություն ունեցող պեմզաբետոնե միջնորմներ
- Գոյություն ունեցող փայտե միջնորմներ
- Գոյություն ունեցող գիպսաստվարաթղթե միջնորմներ
- Գոյություն ունեցող մետաղապլաստե և պլյումինե դռներ
- Գոյություն ունեցող խճաբետոնե հատակ
- Գոյություն ունեցող բետոնե հատակ
- Գոյություն ունեցող լինոլիումե հատակ
- Գոյություն ունեցող մանրահատակ

		«ՀԱՅԱՍՏԱՆԻ ԱԶԳԱՅԻՆ ԳՐԱԴԱՐԱՆ» ՊՈԱԿ-Ի ԿԱՐԻՔՆԵՐԻ ՆԱԽԱՄՈՒՏՔԻ ՎԵՐԱՆՈՐԴԱՄԱՆ ԵՎ ԸՆԹԵՐՑԱՄԱՐԱՅԻ ՍՏԵՂԾՄԱՆ ԱՇԽԱՏԱՆՔՆԵՐ		ՊԱՅՄԱՆԱԳԻՐ		
ՏՆՕՐԵՆ	Լ. ԳՐԻԳՈՐՅԱՆ		ՃԱՐՏԱՐԱՊԵՏԱԿԱՆ ԼՈՒԾՈՒՄՆԵՐ	ՓՈՒԼ	ԹԵՐԹ	ԹԵՐԹԵՐ
ՆԱԽԱԳԾԵՑ	Ա. ԵՂԻԿՅԱՆ		ՎԱՐՉԱԿԱՆ ՄԱՍՆԱՇԵՆՔ, ԱՌԱՋԻՆ ՀԱՐԿԻ ՀԱՏԱԿԱԳԻԾ Մ:100 (ՉԱՓԱԳՐՈՒԹՅՈՒՆ)	Ա.Ն	ՃԼ-2	6
				«Թ.Ա.Հ.Գ ԳՐԻԳ» ՍՊԸ		


ՎԱՐՉԱԿԱՆ ՄԱՍՆԱՇԵՆՔ, ԱՌԱՋԻՆ ՀԱՐԿԻ ՀԱՏԱԿԱԳԻԾ Մ:100
(ՎԵՐԱՆՈՐԴՈՒՄ)

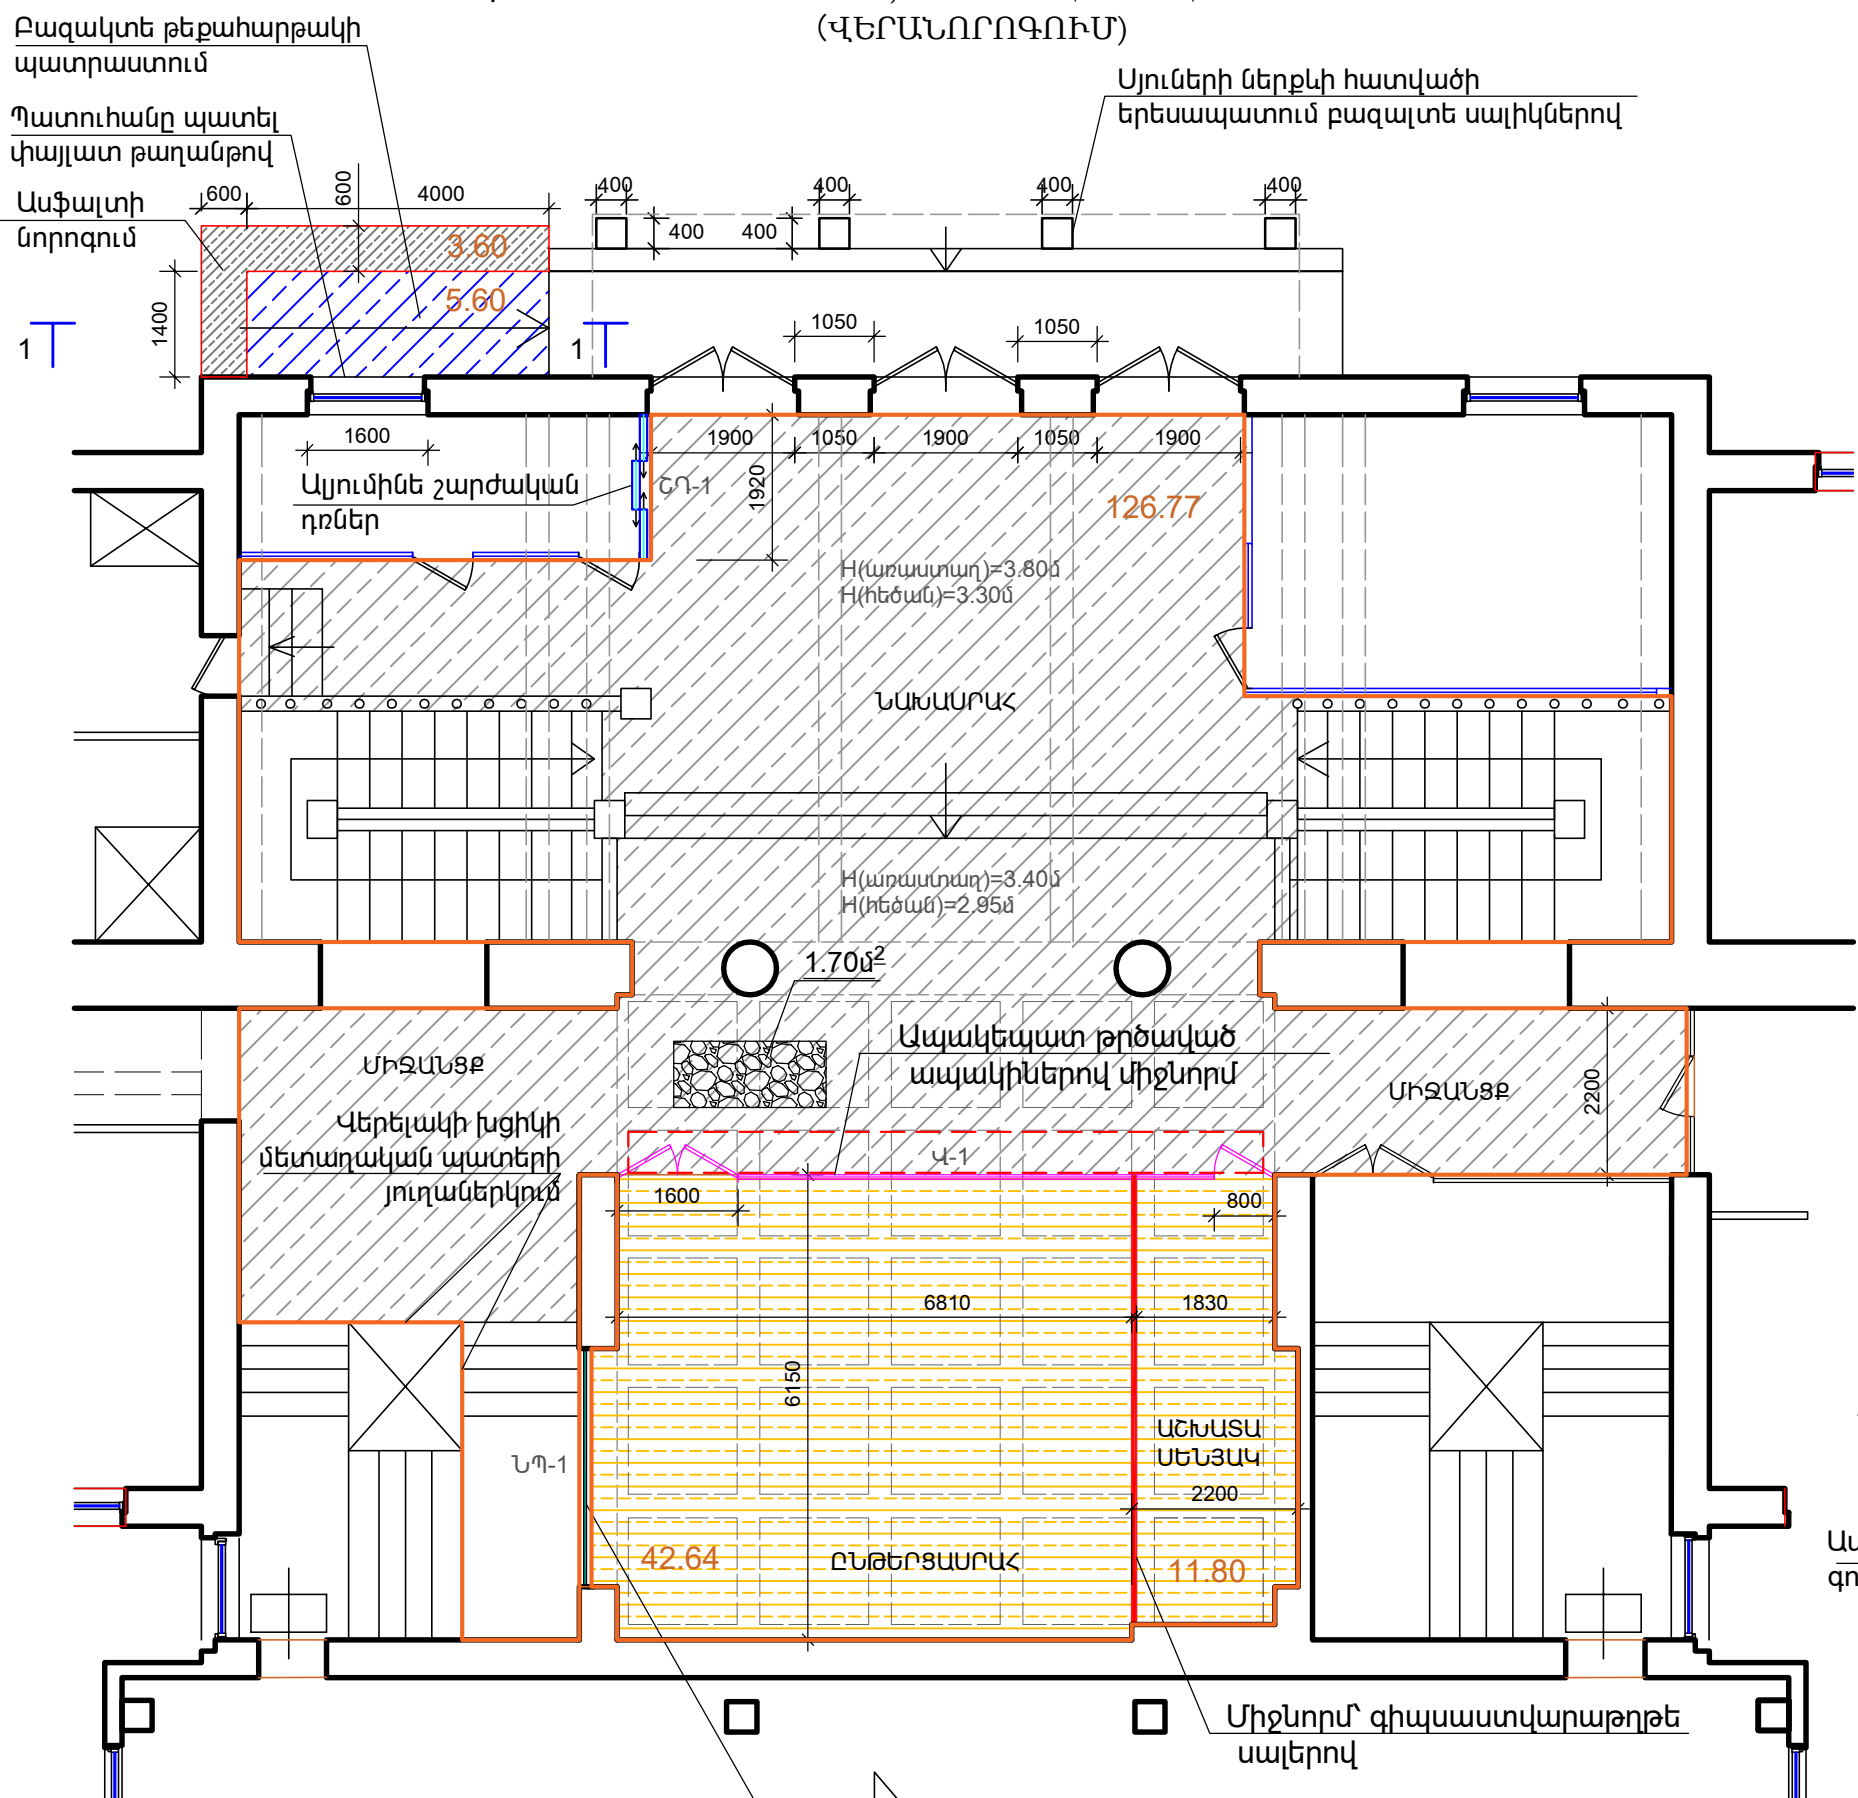


ՊԱՅՄԱՆԱԿԱՆ ՆՇԱՆՆԵՐ

- Վերանորոգվող տարածք
- Այլումինե շարժական դռների տեղադրում (3 կտորից, գույնը սպիտակ)
- Նոր ապակեպատ թրծաված ապակիներով վիտրաժ
- Նոր այլումինե պատուհան
- Գիպսաստվարաթղթե սալերով միջնորմի տեղադրում
- Գոյություն ունեցող խճաքետոնե հատակ
- Նոր խճաքետոնե հատակ
- Նոր լամինատե հատակ
- Գիպսաստվարաթղթե կախովի առաստաղ
- Գիպսաստվարաթղթե պատ (հեծանների միջանկյա հատվածներում)

Թեքահարթակի կտրվածք 1-1, Մ1:100

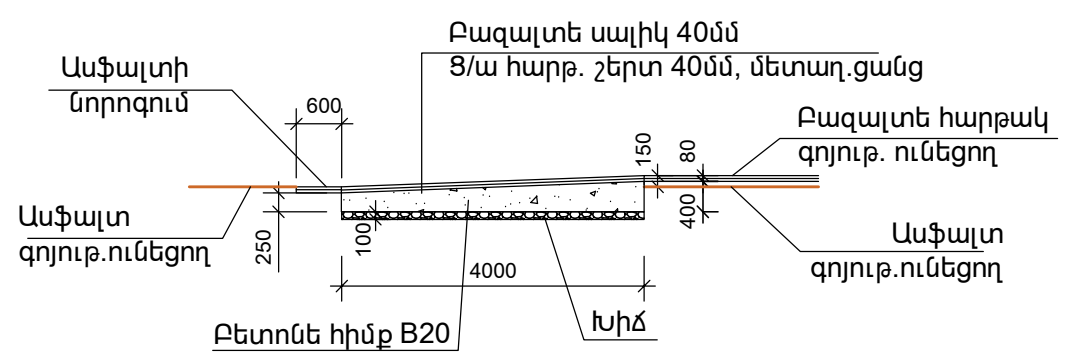

Ապամոնտաժել բացվածքի
գիպսաստվարաթղթե միջնապատը և
այլումինե վիտրաժը ու տեղադրել
Նոր այլումինե պատուհան
/անտրացիտ գույն/ 3.1x2.8(հ)

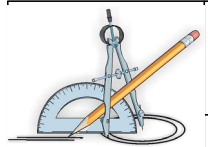

«ՀԱՅԱՍՏԱՆԻ ԱՉԳԱՅԻՆ ԳՐԱԴԱՐԱՆ» ՊՈԱԿ-Ի ԿԱՐԻՔՆԵՐԻ ՆԱԽԱՄՈՒՏԵԻ ՎԵՐԱՆՈՐԴՈՒՄ ԵՎ ԸՆԹԵՐՑԱՄԱՐԱՅԻ ՍՏԵՂԾՄԱՆ ԱՇԽԱՏԱՆՔՆԵՐ			ՊԱՅՄԱՆԱԳԻՐ		
ՏՆՕՐԵՆ	Լ. ԳՐԻԳՈՐՅԱՆ		ՃԱՐՏԱՐԱՊԵՏԱԿԱՆ ԼՈՒԾՈՒՄՆԵՐ		
ՆԱԽԱԳԾԵՑ	Ա. ԵՂԻԿՅԱՆ		ՎԱՐՉԱԿԱՆ ՄԱՍՆԱՇԵՆՔ, ԱՌԱՋԻՆ ՀԱՐԿԻ ՀԱՏԱԿԱԳԻԾ Մ:100 (ՎԵՐԱՆՈՐԴՈՒՄ) ԹԵՔԱՀԱՐԹԱԿԻ ԿՏՐՎԱԾՔ 1-1		
			ՓՈՒԼ	ԹԵՐԹ	ԹԵՐԹԵՐ
			Ա.Ն	ՃԼ-3	6
			«Թ.Ա.Հ.Գ ԳՐԻԳ» ՍՊԸ		

Նախամուտքի և միջանցքի վերանորոգման աշխատանքներ

Քանդման աշխատանքներ

- 1. Պատերի, սյուների հին գաջե սվաղների մասնակի քանդում - 28.20մ²
- 2. Ջրաէմուլսիոն ներկի մաքրում պատերից, սյուներից, շեպերից - 126.30մ²
- 3. Պատերի և սյուների յուղաներկի մաքրում - 30.30մ²
- 4. Յուղաներկի մաքրում բետոնե դեկորատիվ բազրիքներից - 44.50մ²
- 5. Գաջի սվաղի քանդում առաստաղից, հեծաններից - 23.80մ²
- 6. Ջրաէմուլսիոն ներկի մաքրում առաստաղից, հեծաններից - 214.10մ²
- 7. Փայտե ապակեպատ վիտրաժի քանդում - 4.18մ²

Վերանորոգման աշխատանքներ

- 1. Պատերի, սյուների մասնակի սվաղում գիպսոնիտով - 28.20մ²
- 2. Ներքին շեպերի սվաղում գիպսոնիտով - 3.60մ²
- 3. Գիպսաստվարաթղթե պատերի մածկապատում, ներկում լատեքսով - 30.40մ²
- 4. Պատերի, սյուների և շեպերի ներկում լատեքսային ներկով, ծեփամածկումով - 184.80մ²
- 5. Աստիճանների բետոնե դեկորատիվ բազրիքների յուղաներկում բարելավված որակի, մածկապատմամբ - 44.50մ²
- 6. Առաստաղի, հեծանների գիպսոնիտե շախաղով մասնակի սվաղ - 23.80մ²
- 7. Առաստաղների և հեծանների ներկում լատեքսային ներկով, բարելավված որակի, ծեփամածկումով - 237.90մ²
- 8. Վերելակի դիմային և կողային պատերի մետաղական պատվածքի յուղաներկում 2 անգամ հին ներկի քերումով - 17.4մ²

ՈՒՇԱԴՐՈՒԹՅՈՒՆ

Բոլոր հարդարման նյութերը եվ գումային լուծումները նախապես համաձայնեցնել պատվիրատուի հետ:



Ընթերցասրահի և աշխատասենյակի վերանորոգման աշխատանքներ

Քանդման աշխատանքներ

- 1. Լինոլեումի քանդում 19,48մ²
- 2. Մանրահատակի քանդում շրիշակների հետ միասին 42,20մ²
- 3. Հատակի ցեմենտ-ավազային շերտի քանդում 50մմ հաստության 46,75մ²
- 4. Միջնորների քանդում 10սմ հաստության 23,21մ²
- 5. Փայտե միջնորների քանդում 15,37մ²
- 6. Գաջի սվաղի քանդում պատերից 10,9մ²
- 7. Ջրաէմուլսիոն ներկի մաքրում պատերից 43,4մ²
- 8. Ջրաէմուլսիոն ներկի մաքրում առաստաղից 111,0մ²
- 9. Պլաստմասե կախովի առաստաղի քանդում /մետաղական կարկասի հետ/ 19,48մ²
- 10. Այլումինե ապակեպատ վիտրաժի ապամոնտաժում 25,66մ²
- 11. Գիպսաստվարաթղթե պատի ապամոնտաժում 8.68մ²
- 12. Մետաղապլաստե ներքին վիտրաժի ապամոնտաժում - 8.68մ²
- 13. Ջեռուցման մարտկոցների ապամոնտաժում և վերատեղադրում /մարտկոցների լվացումով/ 3 կետ
- 14. Ջեռուցման մարտկոցների ապամոնտաժում 1 սարք

Վերանորոգման աշխատանքներ

- 1. Հարթեցնող շերտի պատրաստում ցեմենտ-ավազային շաղախից 40մմ հաստ., ցանցի տեղադրմամբ /հատակների տակ/ 46,90մ²
- 2. Լամինատե հատակի պատրաստում 12մմ, AC -4 դասի /ներառյալ սպունգը / 54,44մ²
- 3. Խճաբետոնե քայքայված հատակի մասնակի քանդում և նորի իրականացում /ըստ գոյություն ունեցողի/ 1,70մ2
- 4. Պոլիուրեթանային շրիշակների պատրաստում H=100մմ 34,10 գմ
- 5. Դռների այլումինե շեմեր, փոշեներկված 2,50 գմ
- 6. Միջնորմի կառուցում գիպսաստվարաթղթե սալերով (հաստ.12.5մմ) 17,55մ² մետաղական հիմնակմախքով
- 7. Գիպսաստվարաթղթե պատերի մածկապատում, ներկում լատեքսով 34,22մ²
- 8. Պատերի սվաղում գիպսոնիտով 10,85մ²
- 9. Ներքին շեպերի և սյուների սվաղում գիպսոնիտով 1,31մ²
- 10. Պատերի ներկում լատեքսային ներկով, բարելավված որակի, ծեփամածկումով 89,78մ²
- 11. Կախովի առաստաղի պատրաստում գիպսաստվարաթղթե սալերից՝ (հաստ.9,5մմ) մետաղական հիմնակմախքով 5,00մ²
- 12. Պատի կառուցում գիպսաստվարաթղթե սալերով՝ (հաստ.12.5մմ) մետաղական հիմնակմախքով (առաստաղի հեծանների միջանկա տարածքների փակում) - 4.75մ²
- 13. Գիպսաստվարաթղթե առաստաղի մածկապատում 5,00մ²
- 14. Առաստաղների ներկում լատեքսային ներկով, բարելավված որակի, ծեփամածկումով 115,50մ²

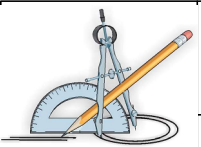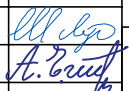	«ՀԱՅԱՍՏԱՆԻ ԱԶԳԱՅԻՆ ԳՐԱԴԱՐԱՆ» ՊՈԱԿ-Ի ԿԱՐԻՔՆԵՐԻ ՆԱԽԱՄՈՒՏՔԻ ՎԵՐԱՆՈՐՈԳՄԱՆ ԵՎ ԸՆԹԵՐՑԱՄՐԱՅԻ ՍՏԵՂԾՄԱՆ ԱՇԽԱՏԱՆՔՆԵՐ			ՊԱՅՄԱՆԱԳԻՐ		
			ՃԱՐՏԱՐԱՊԵՏԱԿԱՆ ԼՈՒԾՈՒՄՆԵՐ	ՓՈՒԼ	ԹԵՐԹ	ԹԵՐԹԵՐ
	ՏՆՕՐԵՆ	Լ. ԳՐԻԳՈՐՅԱՆ		Ա.Ն	ՃԼ-4	6
	ՆԱԽԱԳԾԵՑ	Ա. ԵՂԻԿՅԱՆ		«Թ.Ա.Հ.Գ ԳՐԻԳ» ՍՊԸ		
			ՇԻՆԱՐԱՐԱԿԱՆ ԱՇԽԱՏԱՆՔՆԵՐԻ ԾԱՎԱԼՆԵՐ			

ՊԱՏՈՒՀԱՆՆԵՐԻ, ՎԻՏՐԱԺՆԵՐԻ ՄԱՍՆԱԳԻՐ

Դիրք	Անվանում	Էսքիզ	Մակնիշ	Մեկ էլեմենտի մակերեսը	Քանակը	Ընդհանուր մակերեսը
Վ-1	Վիտրաժ (Ընթերցասրահ, աշխատանքային սենյակ)		Ապակեպատ թրծաված 10մմ հաստ. ապակիներով դռների տեղադրում ներառյալ՝ բռնակները, ծխիկները ներքին շվեցարով, փականը՝ /չժանգոտվող պողպատից/ ավազահարված ապակիներով	Բացվող-5.76մ²	1	Բացվող-5.76մ²
			Ապակեպատ թրծաված 10մմ հաստ. ապակիներով միջնորմների պատրաստում պլուսինե շրջանակներով, ավազահարված ապակիներով	Չբացվող-19.90մ²		Չբացվող-19.90մ²
ՆՊ-1	Ներքին պատուհան (Ընթերցասրահ)		Ալյումինե 60մմ հաստ. պլոֆիլներով, երկշերտ 4+4մմ ապակեփաթեթով, պատուհանի տեղադրում, /անտրացիտ գույն/, /ներառյալ ակեփաթեթը/	Չբացվող-8.68մ²	1	Չբացվող-8.68մ²
ՇԴ-1	Շարժական դուռ (Նախասրահ)		Ալյումինե 60մմ հաստ. պլոֆիլներով, երկշերտ 4+4մմ ապակեփաթեթով, երեք մասից բախակացած սլաղ տիպի բացվող դռների տեղադրում, /սպիտակ գույն/, /ներառյալ ապակեփաթեթը/	Բացվող-4.18մ²	1	Բացվող-4.18մ²


ՈՒՇԱԴՐՈՒԹՅՈՒՆ

1.

Պատուհանների, դռների և վիտրաժների պատրաստումից առաջ անհրաժեշտ է կատարել բացվածքների ստուգիչ չափումներ:
2.


Օգտագործվող մետաղապլաստե պրոֆիլների և սարքերի նմուշները նախորոք՝ մինչև պատրաստելը համաձայնեցնել շահագրգիռ կողմերի հետ:
3.

Պատուհանների պատրաստումը և տեղադրումը համապատասխանեցնել ГOCT 30674-99 պահանջներին:

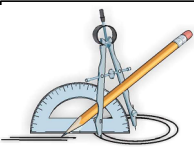

		«ՀԱՅԱՍՏԱՆԻ ԱԶԳԱՅԻՆ ԳՐԱԴԱՐԱՆ» ՊՈԱԿ-Ի ԿԱՐԻՔՆԵՐԻ ՆԱԽԱՄՈՒՏՔԻ ՎԵՐԱՆՈՐՈԳՄԱՆ ԵՎ ԸՆԹԵՐՑԱՄՐԱՅԻ ՍՏԵՂԾՄԱՆ ԱՇԽԱՏԱՆՔՆԵՐ		ՊԱՅՄԱՆԱԳԻՐ			
			ՃԱՐՏԱՐԱՊԵՏԱԿԱՆ ԼՈՒԾՈՒՄՆԵՐ	ՓՈՒԼ	ԹԵՐԹ	ԹԵՐԹԵՐ	
ՏՆՕՐԵՆ	Լ. ԳՐԻԳՈՐՅԱՆ		ՊԱՏՈՒՀԱՆՆԵՐԻ, ՎԻՏՐԱԺՆԵՐԻ ՄԱՍՆԱԳԻՐ	Ա.Ն	ՃԼ-5	6	
ՆԱԽԱԳԾԵՑ	Ա. ԵՂԻՎՅԱՆ			«Թ.Ա.Հ.Գ ԳՐԻԳ» ՍՊԸ			

ԳԼՆԱԿՈՐ ՄՈՒՏՔԻ ՃԱԿԱՏԻ ԴՐՎԱԳ, Մ1:100

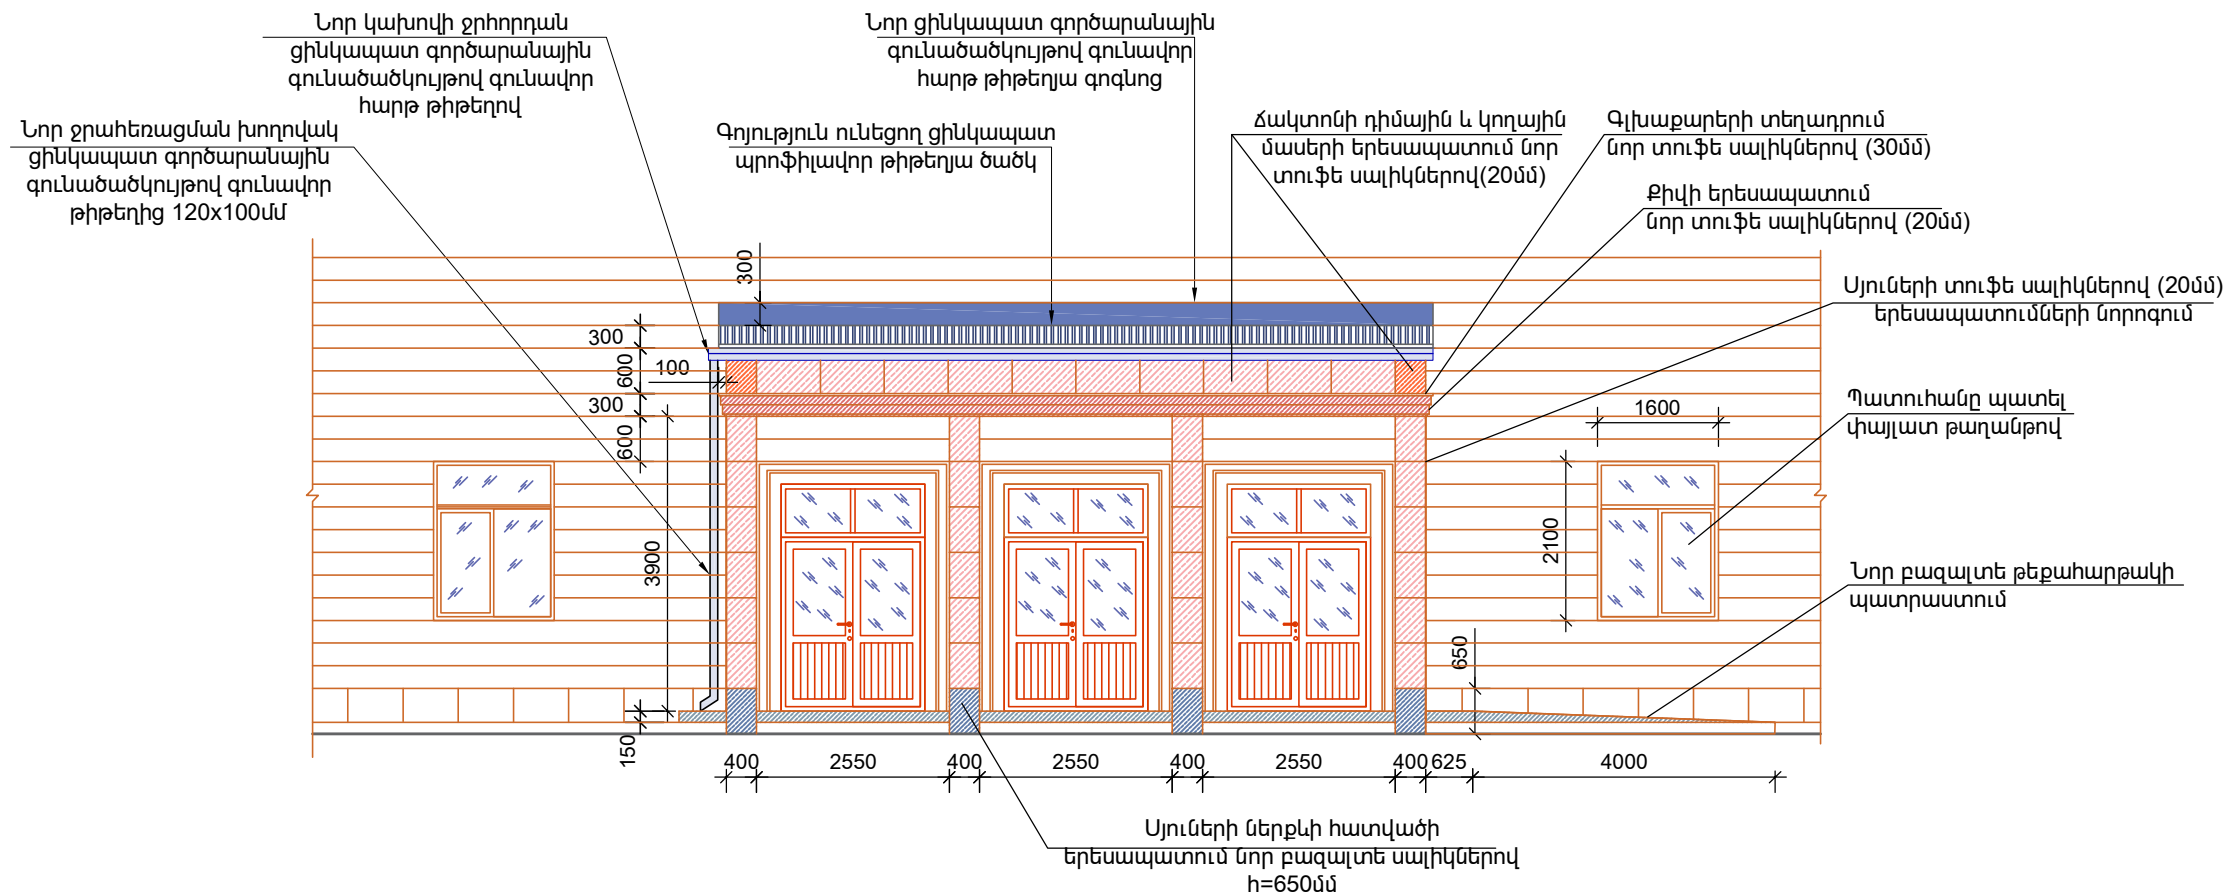

Գլխավոր մուտքի հովարի վերանորոգման աշխատանքներ

Քանդման աշխատանքներ

1. Սյուների ներքևի հատվածի բազալտե սալիկներով երեսապատումների քանդում (20մմ), h=650մմ - 4.16մ²
2. Սյուների տուֆե սալիկներով (20մմ) երեսապատումների սալիկների մասնակի քանդում - 13.80մ²
3. Քիվի երեսապատման տուֆե սալիկների (20մմ) քանդում - 4.80մ²
4. Գլխաքարերի տուֆե սալիկներով (100x30մմ) սալերի քանդում -13.70զծմ
5. Ճակտոնի դիմային և կողային մասերի երեսապատման տուֆե սալիկների (20մմ) քանդում - 8.20մ²
6. ՊՎՔ կախովի առաստաղի ապամոնտաժում՝ իր կարկասով - 20.20մ²

Վերանորոգման աշխատանքներ

1. Սյուների ներքևի հատվածի երեսապատում նոր բազալտե սալիկներով 20մմ հաստ.(խարսխավորումով) h=650մմ- 4.16մ²
2. Սյուների մասնակի երեսապատում տուֆե սալիկներով 20մմ հաստ. (խարսխավորումով) - 13.80մ²
3. Սյուների առկա երեսապատումների տուֆե սալիկների շուշաթղթում - 9.24մ²
4. Քիվի երեսապատում նոր տուֆե սալիկներով 20մմ հաստ. (խարսխավորումով)- 4.80մ²
5. Գլխաքարերի տեղադրում նոր տուֆե սալիկներով 100x30մմ -13.7զծմ
5. Ճակտոնի դիմային և կողային մասերի երեսապատում նոր տուֆե սալիկներով 20մմ հաստ.(խարսխավորումով) - 8.20մ²
6. Նոր կախովի ջրհորդան ցինկապատ գործարանային գունածածկույթով գունավոր հարթ թիթեղով - 9.70զծմ
7. Նոր ջրահեռացման խողովակ ցինկապատ գործարանային գունածածկույթով գունավոր թիթեղից 120x100մմ - 5.00զծմ
8. Նոր ցինկապատ գործարանային գունածածկույթով գունավոր հարթ թիթեղյա զոգնոց 0.60մ լայնությամբ - 5.66մ²
9. Այուրկոբոնդե կախովի առաստաղի պատրաստում՝ իր կարկասով - 20.20մ²
10. ԼԵՂ տիպի կախովի առաստաղի լույսերի տեղադրում - հատ 4

Թեքահարթակի կառուցման աշխատանքներ

Քանդման աշխատանքներ


1. Ասֆալտբետոնե ծածկույթի քանդում - 9.20մ²
2. Խճային ծածկույթի քանդում - 0.46մ³
3. Գրունտի քանդում 450մմ հաստ. - 4.15մ³

Վերանորոգման աշխատանքներ

1. Խճի նախապատրաստական շերտի իրականացում - 0.56մ³
2. Բետոնե սալի պատրաստում B20 դասի բետոնից - 1.82մ³
3. Հարթեցնող շերտի պատրաստում ցեմենտ-ավազային շաղախից 30մմ հաստությամբ -5.60մ², մետաղ. ցանց Փ4Յp1, բջիջ 100x100մմ -10.50կգ
4. Թեքահարթակի երեսապատում բազալտե սալիկներով 40մմ հաստ. - 5.60մ²
5. Թեքահարթակի կողապատի երեսապատում բազալտե սալիկներով 30մմ հաստ. - 1.10մ², ցանց Փ3Յp1 քայլը 100x100մմ - 1.10մ²
6. Գոյություն ունեցող ասֆալտի շերտի նորոգում թեքահարթակի եզրերով՝ 600մմ լայնությամբ - 3.60մ²

ՈՒՇԱԴՐՈՒԹՅՈՒՆ

1. Գլխավոր մուտքի հովարի վերանորոգման աշխատանքները անհրաժեշտ է իրականացնել պահպանելով առկա ե/բետոնյա հովարի տուֆե սալիկներով երեսապատումների, քիվի, ճակտոնի տեսքերը և գունային լուծումները:
2. Բոլոր հարդարման նյութերը և գունային լուծումները նախապես համաձայնեցնել պատվիրատուի հետ:

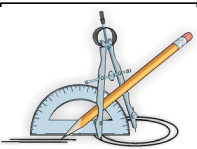

«ՀԱՅԱՍՏԱՆԻ ԱԶԳԱՅԻՆ ԳՐԱԴԱՐԱՆ» ՊՈԱԿ-Ի ԿԱՌԻՔՆԵՐԻ ՆԱԽԱՄՈՒՏՔԻ ՎԵՐԱՆՈՐՈԳՄԱՆ ԵՎ ԸՆԹԵՐՑԱՄՐԱՅԻ ՍՏԵՂԾՄԱՆ ԱՇԽԱՏԱՆՔՆԵՐ

ՊԱՅՄԱՆԱԳԻՐ

ՏՆՕՐԵՆ	Լ. ԳՐԻԳՈՐՅԱՆ	ՃԱՐՏԱՐԱՊԵՏԱԿԱՆ ԼՈՒԾՈՒՄՆԵՐ	ՓՈՒԼ	ԹԵՐԹ	ԹԵՐԹԵՐ
ՆԱԽԱԳԾԵՑ	Ա. ԵՂԻԿՅԱՆ	ԳԼՆԱԿՈՐ ՄՈՒՏՔԻ ՀՈՎԱՐ, ՎԵՐԱՆՈՐՈԳՄԱՆ ԵՎ ԹԵՔԱՀԱՐԹԱԿԻ ԿԱՌՈՒՑՄԱՆ ՇԻՆ. ԱՇԽԱՏԱՆՔՆԵՐԻ ԾԱՎԱԼՆԵՐ	Ա.Ն.	ՃԼ-6	6
			«Թ.Ա.Հ.Գ ԳՐԻԳ» ՍՊԸ		