

<<ԻՎԱՆՅԱՆ ԳՐՈՒՂ>> Սահմանափակ
Պատասխանատվության
Ընկերության

ՏՆՕՐԵՆ


Ա.ԻՎԱՆՅԱՆ



ՊԱՏՎԻՐԱՏՈՒ՝ Գ.ՍՈՒՄԱԼԵՌ <<Ֆ.ՎԵՐՖԵԼԻ անվան
միջնակարգ դպրոց>> ՊՈԱԿ

ՏՆՕՐԵՆ..

...Ն.ՍՎԱՐՅԱՆ

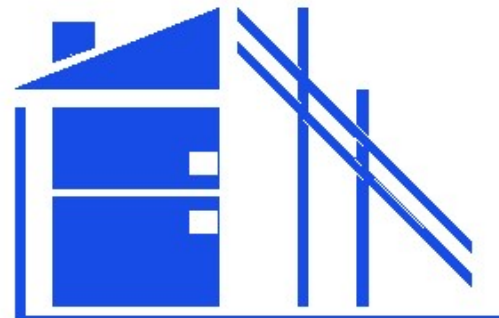

ԻՎԱՆՅԱՆ ԳՐՈՒՂ

ՄԱՐԶ ԱՐՄԱՎԻՐ, ՓԱՐԱՔԱՐ ՀԱՄԱՅՆՔ Գ.ՍՈՒՄԱԼԵՌԻ, Ֆ.ՎԵՐՖԵԼԻ
ԱՆՎԱՆ ՄԻՋՆԱԿԱՐԳ ԴՊՐՈՑ ՊՈԱԿ-Ի ԿԱՐԻՔՆԵՐԻ ՀԱՄԱՐ
ՍԱՆՀԱՆԳՈՒՅՑՆԵՐԻ ՀԻՄՆԱՆՈՐՈԳՄԱՆ
ՆԱԽԱԳԻԾ

2024թ

Հ/Հ	ԳԾԱԳՐԻ ԱՆՎԱՆՈՒՄԸ	ԹԵՐԹ
1	ԲԱՑԱՏՐԱԳԻՐ,ԱՆՎԱՆԱԹԵՐԹ ԵՎ ԺԱՄԱՆԱԿԱՑՈՒՅՑ	Ճ-1
2	ԻՐԱՎԻՃԱԿԱՅԻՆ ՀԱՏԱԿԱԳԻԾ	Մ 1:1000 Ճ-2
3	ԳԼԽԱԿՈՐ ՀԱՏԱԿԱԳԻԾ	Մ 1:500 Ճ-3
4	ԳՈՅՈՒԹՅՈՒՆ ՈՒՆԵՑՈՂ 1-ԻՆ ՀԱՐԿԻ ՀԱՏԱԿԱԳԻԾ	Մ1:25 Ճ-4
5	ԳՈՅՈՒԹՅՈՒՆ ՈՒՆԵՑՈՂ 2-ՐԴ ՀԱՐԿԻ ՀԱՏԱԿԱԳԻԾ	Մ1:25 Ճ-5
6	ԴՊՐՈՑԻ 1-ԻՆ ՀԱՐԿԻ ՀԱՏԱԿԱԳԻԾ ՀԱՏԱԿԱԳԻԾ	Մ 1:500 Ճ-6
7	ԴՊՐՈՑԻ 2-ՐԴ ՀԱՐԿԻ ՀԱՏԱԿԱԳԻԾ ՀԱՏԱԿԱԳԻԾ	Մ 1:500 Ճ-7
8	1-ԻՆ ՀԱՐԿԻ ՀԱՏԱԿԱԳԻԾ (Նախատեսվող)	Մ 1:100 Ճ-8
9	2-ՐԴ ՀԱՐԿԻ ՀԱՏԱԿԱԳԻԾ (Նախատեսվող)	Մ 1:100 Ճ-9

ԲԱՑԱՏՐԱԳԻՐ

- 1.Դպրոցի սանհանգույցների ան աշխատանքներ նախագծանախահաշվային փաթեթների մշակման համար հիմք է հանդիսացել դպրոցի կողմից ներկայացված թերութունների ակտը և ՀՀ ԱՐՄԱՎԻՐԻ ՄԱՐԶԻ ՄՈՒՄԱԼԵՆՈՒ <<Ֆ. ՎԵՐՖԵԼԻ ԱՆՎԱՆ ՄԻՋՆԱԿԱՐԳ ԴՊՐՈՑ>> ԴՈԱԿԻ-ի հետ կնքված գնման ` N <<ՀՀԱՄ-ՄՄԴ-ՇԱԶԲ-24/1>> պայմանագիրը:
- 2.Նախագիծը մշակված է հետևյալ բնակլիմայական պայմանների համար:
- ա) Նորմատիվ ձյան բեռնվածքը` 70 կգ/մք (II գոտի)
- բ) Նորմատիվ քամու բեռնվածքը`45 կգ/մք (III գոտի)
2. Շին հրապարակը գտնվում է II սեյսմիկ գոտում (համաձայն ՀՀՇՆ 11-02.02.94-ի):
3. Շինությունների հրակայունությունը` II աստիճան:
4. Որպես 0,00 պայմանական նիշ ընդունված է դպրոցի հարկի հատակի մակերևույթը:
5. Դպրոցի կառուցվող տարացքը ունի ուղղանկյուն հատակագծային լուծում:
6. Հատակագծում նախատեսվել է երկու սանհանգույց:
7. Հատակները իրականացնել բոլոր ներհատակային հաղորդագծերը անցկացնելուց հետո:
8. Ձմռան ժամանակ շինարարական աշխատանքները իրականացնելիս առաջնորդվել Շնուկ 3.03.01-87-ով:

ՇԻՆԱՐԱՐԱԿԱՆ ԱՇԽԱՏԱՆՔՆԵՐԻ ԻՐԱԿԱՆԱՑՄԱՆ ԺԱՄԱՆԱԿԱՑՈՒՅՑ													
h	Աշխատանքների անվանում	ՏԵՎՈՂՈՒԹՅՈՒՆ ԱՄԻՍՆԵՐՈՎ											
		2	4	6	8	10	12	14	16	18	20	22	24
1	Նախապատրաստական աշխատանքներ	■											
2	Հողային աշխատանքներ		■										
3	Հիմնային աշխատանքներ			■									
4	Ե/բ ծածկեր				■								
5	Ե/բ կոնստուկցիաներ					■							
6	Ե/Բ պատերի իրականացում						■						
7	Տանիքի իրականացում							■					
8	Ներքին հարդարում								■				
9	Ծածկի աշխատանքներ									■			
10	Էլեկտրոմոնտաժ										■		
11	Հարդարման աշխատանքներ											■	
12	Բարեկարգման աշխատանքներ												■

ՄԱՐԶ ԱՐՄԱՎԻՐ,ՀԱՄԱՅՆԷ ՄՈՒՄԱԼԵՆ, Մ.ՄԱՇՏՈՑԻ ՓՈՂՈՑ ԹԻՎ 14 ԴՊՐՈՑՈՒՄ ՄԱՆՀԱՆԳՈՒՅՑՆԵՐԻ 0000000000000000 ՆԱԽԱԳԻԾ				ՆԱԽԱԳԾԻ ՄԱՍ		
				ՃՇ		
				ՓՈՒԼ	ԹԵՐԹ	ԹԵՐԹԵՐ
Տևողություն`	Ա.ԻՎԱՆՅԱՆ		ՊԱՏԱԿԻՐԱՏՈՒ ՍՎԱՐՅԱՆ ՆԱԻՐԱ	ԱՆ	1	9
Ճարտարապետ`	Ա.ԳՅՈՒՆԱՇՅԱՆ		ԲԱՑԱՏՐԱԳԻՐ	<<ԻՎԱՆՅԱՆ ԳՐՈՒՊ>> ՍՊԸ		

ԻՐԱՎԻՃԱԿԱՅԻՆ ՀԱՏԱԿԱԳԻԾ 1:1000

ՔՆՆԱՐԿՎՈՂ ՏԱՐԱԾՔ

0012				ՆԱԽԱԳԻԾԻ ՄԱՍ			
ՄԱՐԶ ԱՐՄԱՎԻՐ, ՀԱՄԱՅՆԱԶ ՄՈՒՍԱԼԵՆ, Մ.ՍԱՀՏՈՑԻ ՓՈՂՈՑ ԹԻՎ 14 ԴՊՐՈՑՈՒՄ ՄԱՆՀԱՆԳՈՒՅՑՆԵՐԻ ՀԻՄՆԱՆՈՐԳՄԱՆ ՆԱԽԱԳԻԾ				ԾԾ			
				ՊԱՏԿԻՐԱՏՈՒ ՍՎԱՐՅԱՆ ՆԱԻՐԱ	ՓՈՒԼ	ԹԵՐԹ	ԹԵՐԹԵՐ
Տևողեն՝	Ա.ԻՎԱՆՅԱՆ				ԱՆ	2	9
Ճարտարապետ՝	Ա.ԳՅՈՒՆՆԵՅԱՆ			ԻՐԱՎԻՃԱԿԱՅԻՆ ՀԱՏԱԿԱԳԻԾ 1:1000	<<ԻՎԱՆՅԱՆ ԳՐՈՒԴ>> ՍՊԸ		

ԳԼԽԱՎՈՐ ՀԱՏԱԿԱԳԻԾ 1:500

0056

ՄԱՐԶ ԱՐՄԱՎԻՐ, ՀԱՄԱՅՆՔ ՄՈՒՍԱԼԵՌ, Մ.ՄԱՇՏՈՑԻ ՓՈՂՈՑ ԹԻՎ 14 ԴՊՐՈՑ

0008

0009

0032

0158

0146

0031

0033

0130

0034

0035

0132

0036

0037

0040

0041

<


ԳՈՅՈՒԹՅՈՒՆ ՈՒՆԵՑՈՂ 1-ԻՆ ՀԱՐԿԻ ՀԱՏԱԿԱԳԻԾ 1:25

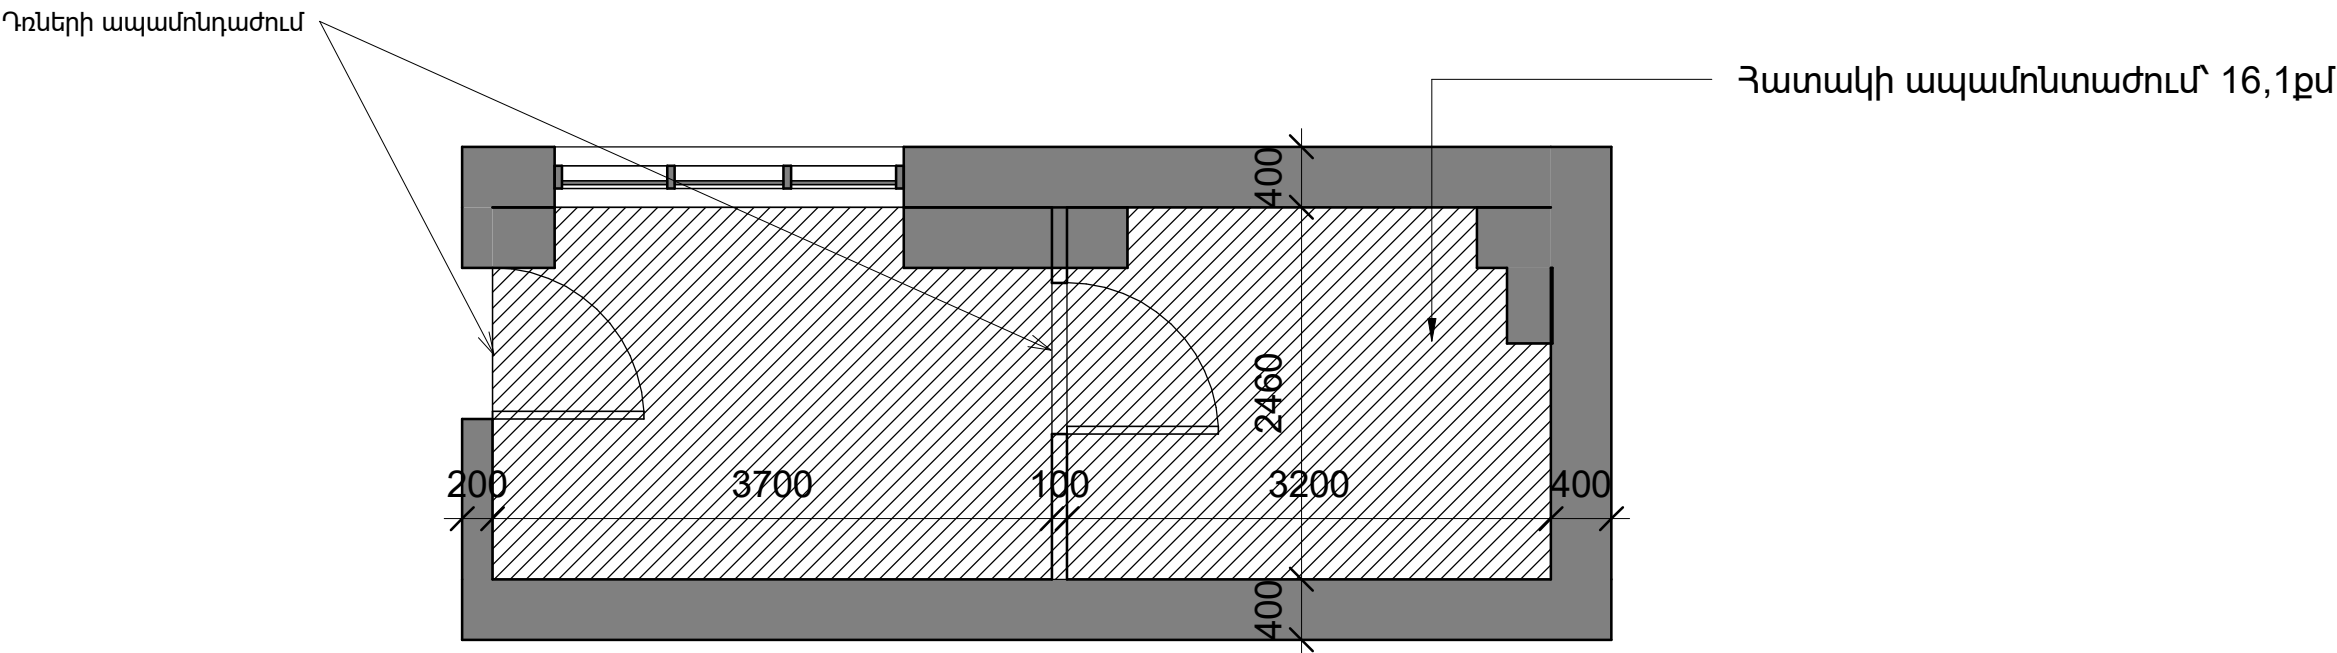

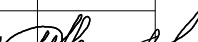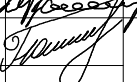ՄԱՐԶ ԱՐՄԱՎԻՐ, ՀԱՄԱՅՆՔ ՄՈՒՍԱԼԵՈՒ, Մ.ՄԱՇՏՈՑԻ ՓՈՂՈՑ ԹԻՎ 14 ԴՊՐՈՑՈՒՄ ՄԱՆՀԱՆԳՈՒՅՑՆԵՐԻ ՀԻՄՆԱՆՈՐՈԳՄԱՆ ՆԱԽԱԳԻԾ				ՆԱԽԱԳԾԻ ՄԱՍ		 ԻՎԱՆՅԱՆ ԳՐՈՒՊ
				ՃՇ		
			ՊԱՏԿԻՐԱՏՈՒ ՍՎԱՐՅԱՆ ՆԱԻՐԱ	ՓՈՒԼ	ԹԵՐԹ	ԹԵՐԹԵՐ
Տևողեն՝	Ա.ԻՎԱՆՅԱՆ			ԱՆ	4	9
Ճարտարապետ՝	Ա.ԳՅՈՒՆԱՇՅԱՆ		ԳՈՅՈՒԹՅՈՒՆ ՈՒՆԵՑՈՂ 1-ԻՆ ՀԱՐԿԻ ՀԱՏԱԿԱԳԻԾ 1:25	<<ԻՎԱՆՅԱՆ ԳՐՈՒՊ>> ՍՊԸ		


ԳՈՅՈՒԹՅՈՒՆ ՈՒՆԵՑՈՂ 2-ՐԴ ՀԱՐԿԻ ՀԱՏԱԿԱԳԻԾ 1:25

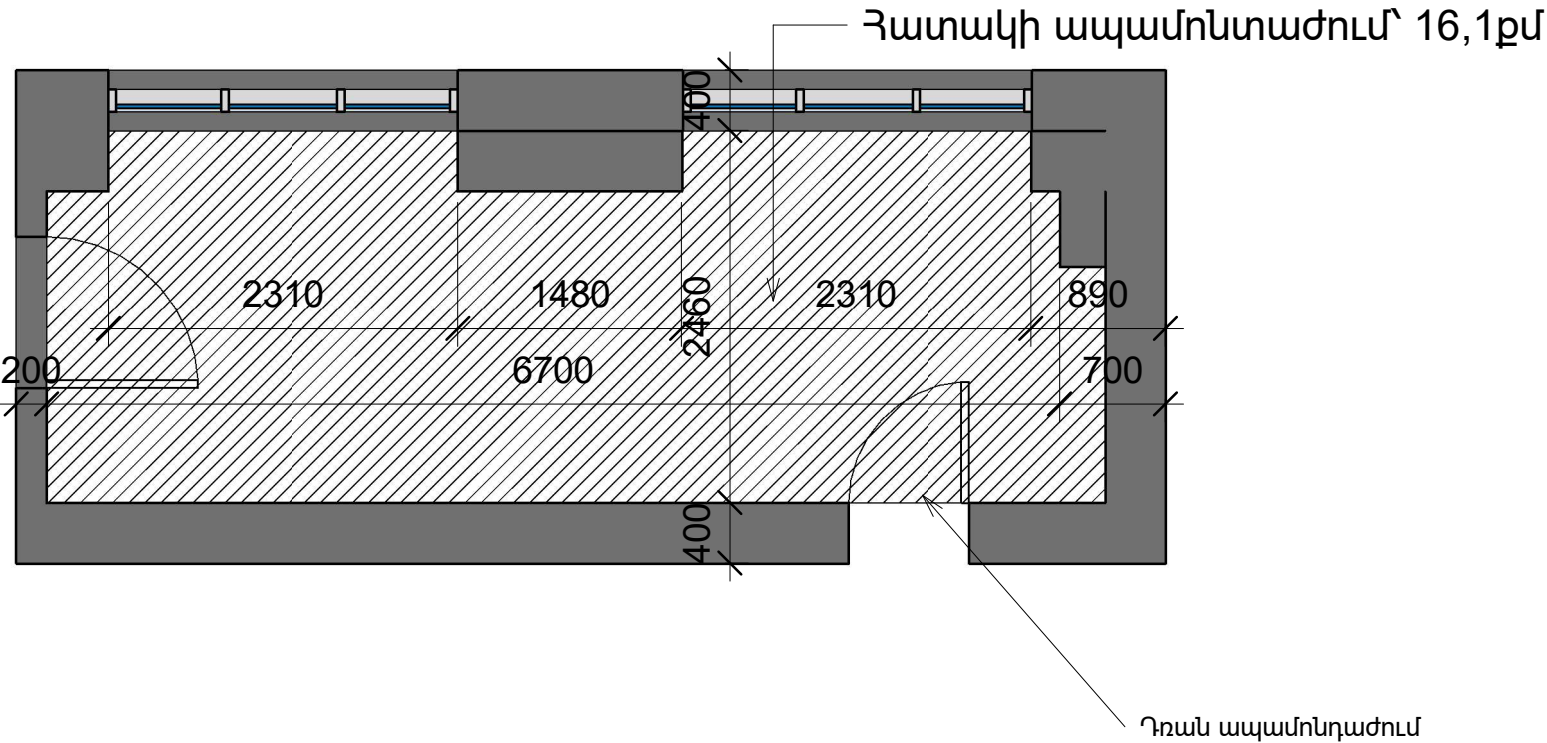


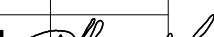ՄԱՐԶ ԱՐՄԱՎԻՐ, ՀԱՄԱՅՆՔ ՄՈՒՍԱԼԵՈՒ, Մ.ՄԱՇՏՈՑԻ ՓՈՂՈՑ ԹԻՎ 14 ԴՊՐՈՑՈՒՄ ՄԱՆՀԱՆԳՈՒՅՑՆԵՐԻ ՀԻՄՆԱՆՈՐՈԳՄԱՆ ՆԱԽԱԳԻԾ				ՆԱԽԱԳԾԻ ՄԱՍ		 ԻՎԱՆՅԱՆ ԳՐՈՒՊ
				ՃՇ		
				ՓՈՒԼ	ԹԵՐԹ	ԹԵՐԹԵՐ
Տևողեն՝	Ա.ԻՎԱՆՅԱՆ		ՊԱՏԿԻՐԱՏՈՒ ՍՎԱՐՅԱՆ ՆԱԻՐԱ	ԱՆ	5	9
Ճարտարապետ՝	Ա.ԳՅՈՒՆԱՇՅԱՆ		ԳՈՅՈՒԹՅՈՒՆ ՈՒՆԵՑՈՂ 2-ՐԴ ՀԱՐԿԻ ՀԱՏԱԿԱԳԻԾ 1:25	<<ԻՎԱՆՅԱՆ ԳՐՈՒՊ>> ՍՊԸ		


ԴՊՐՈՑԻ 1-ԻՆ ՀԱՐԿԻ ՀԱՏԱԿԱԳԻԾ 1:500


ՄԱՐԶ ԱՐՄԱՎԻՐ, ՀԱՄԱՅՆՔ ՄՈՒՍԱԼԵՌ, Մ.ՄԱՇՏՈՑԻ ՓՈՂՈՑ ԹԻՎ 14 ԴՊՐՈՑՈՒՄ ՀԻՄՆԱՆՈՐՈԳՎՈՂ ՍԱՆՃԱՆԳՈՒՅՑ

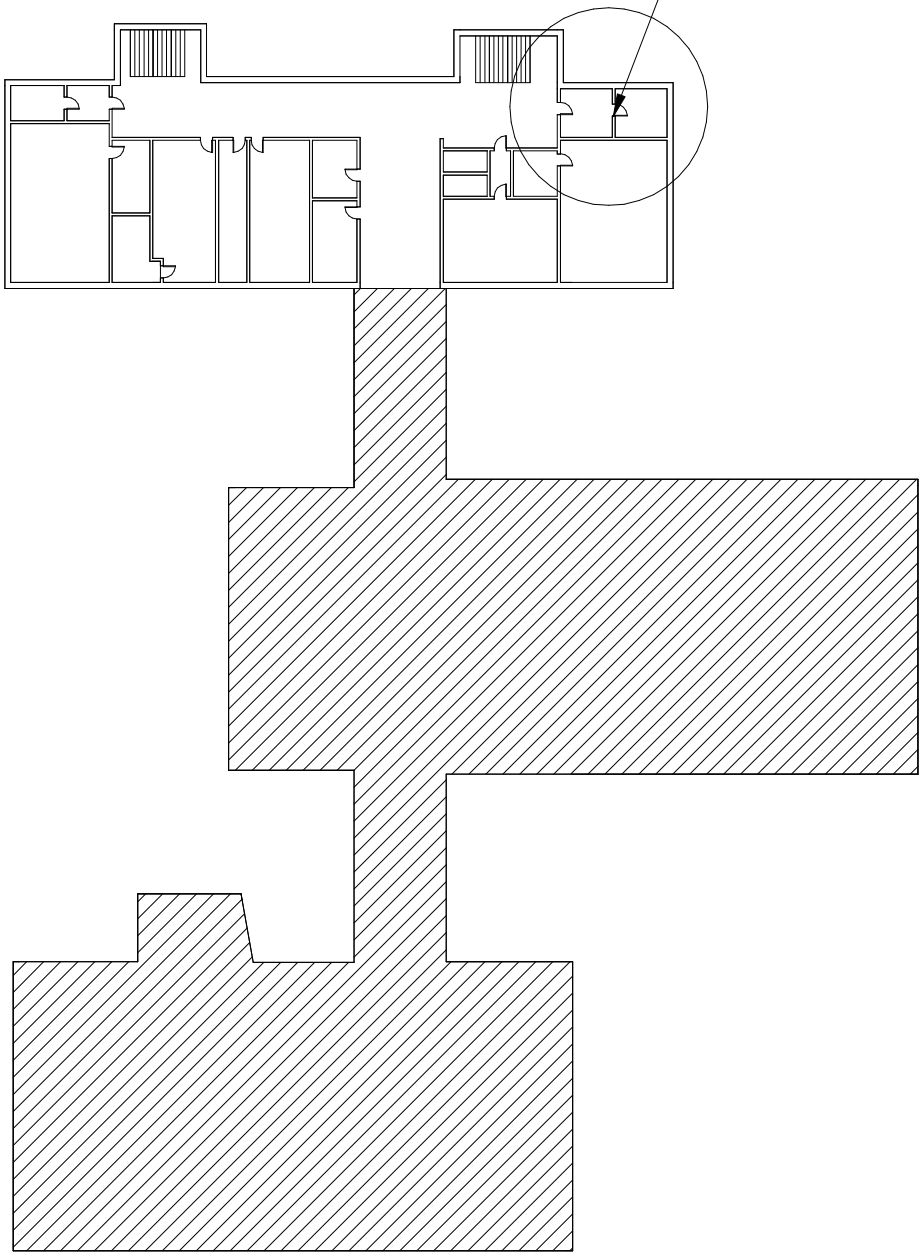

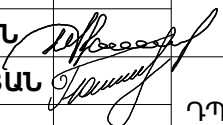
ՄԱՐԶ ԱՐՄԱՎԻՐ, ՀԱՄԱՅՆՔ ՄՈՒՍԱԼԵՌ, Մ. ՄԱՇՏՈՑԻ ՓՈՂՈՑ ԹԻՎ 14 ԴՊՐՈՑՈՒՄ ՍԱՆՃԱՆԳՈՒՅՑՆԵՐԻ ՀԻՄՆԱՆՈՐՈԳՄԱՆ ՆԱԽԱԳԻԾ			ՆԱԽԱԳԻԾԻ ՄԱՍ			
			ՃՇ			
			ՊԱՏԿԻՐԱՏՈՒ ՀԱՅԱՍՏԱՆԻ ՀԱՆՐԱՊԵՏՈՒԹՅՈՒՆ	ՓՈՒԼ	ԹԵՐԹ	ԹԵՐԹԵՐ
Տնօրեն՝	Ա. ԻՎԱՆՅԱՆ		ԴՊՐՈՑԻ 1-ԻՆ ՀԱՐԿԻ ՀԱՏԱԿԱԳԻԾ 1:500	ԱՆ	6	9
Ճարտարապետ՝	Ա. ԳՅՈՒՆԱՇՅԱՆ			<<ԻՎԱՆՅԱՆ ԳՐՈՒՊ>> ՍՊԸ		

ԴՊՐՈՑԻ 2-ՐԴ ՀԱՐԿԻ ՀԱՏԱԿԱԳԻԾ 1:500

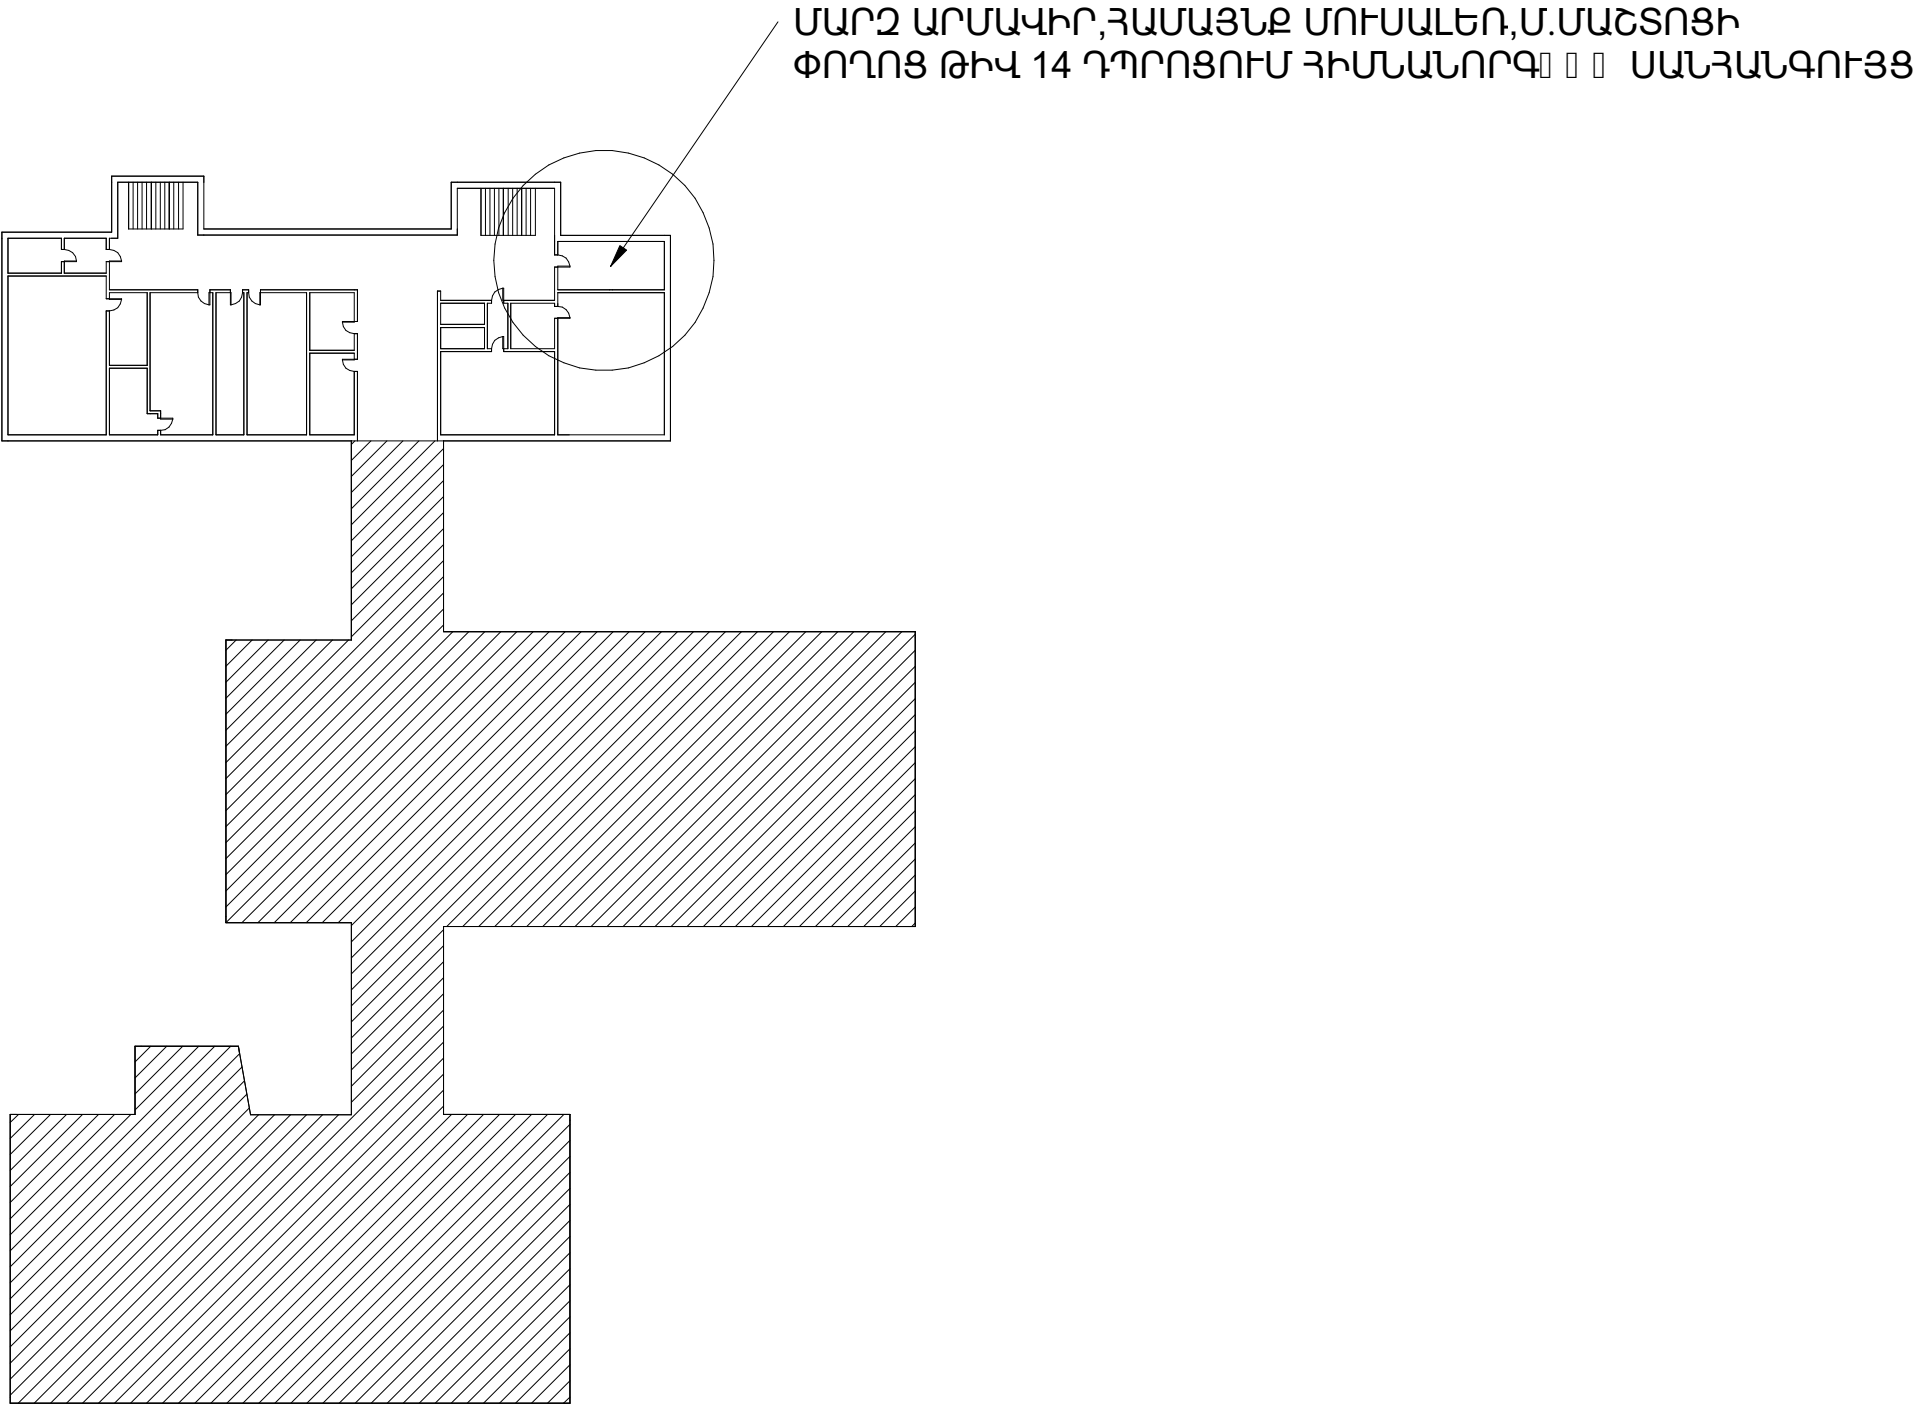

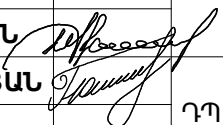
ՄԱՐԶ ԱՐՄԱՎԻՐ, ՀԱՄԱՅՆՔ ՄՈՒՍԱԼԵՌ, Մ.ՄԱՇՏՈՑԻ ՓՈՂՈՑ ԹԻՎ 14 ԴՊՐՈՑՈՒՄ ՍԱՆՀԱՆԳՈՒՅՑՆԵՐԻ ՀԻՄՆԱՆՈՐԳՄԱՆ ՆԱԽԱԳԻԾ				ՆԱԽԱԳԾԻ ՄԱՍ		
				ՃՇ		
				ՓՈՒԼ	ԹԵՐԹ	ԹԵՐԹԵՐ
				ԱՆ	7	9
Տնօրեն՝	Ա.ԻՎԱՆՅԱՆ			ՊԱՏԿԻՐԱՏՈՒ ՀԱՅԱՍՏԱՆԻ ՀԱՆՐԱՊԵՏՈՒԹՅՈՒՆ		
Ճարտարապետ՝	Ա.ԳՅՈՒՆԱՇՅԱՆ			ԴՊՐՈՑԻ 2-ՐԴ ՀԱՐԿԻ ՀԱՏԱԿԱԳԻԾ 1:500		
				<<ԻՎԱՆՅԱՆ ԳՐՈՒՊ>> ՍՊԸ		



1-ԻՆ ՀԱՐԿԻ ՀԱՏԱԿԱԳԻԾ (նախատեսվող) 1:100

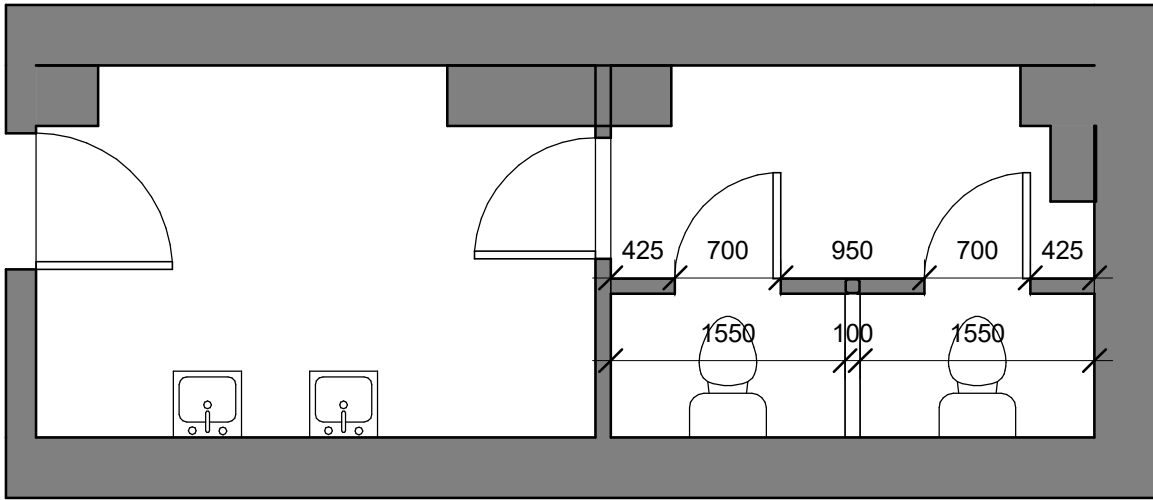

ՄԱՐԶ ԱՐՄԱՎԻՐ, ՀԱՄԱՅՆՔ ՄՈՒՍԱԼԵՈՒ, Մ.ՄԱՇՏՈՑԻ ՓՈՂՈՑ ԹԻՎ 14 ՂՂՐՈՑՈՒՄ ՄԱՆՀԱՆԳՈՒՅՑՆԵՐԻ ՀԻՄՆԱՆՈՐՈԳՄԱՆ ՆԱԽԱԳԻԾ				ՆԱԽԱԳԾԻ ՄԱՍ		
				ԾՇ		
Տևողեն՝	Ա.ԻՎԱՆՅԱՆ		ՊԱՏԿԻՐԱՏՈՒ ՍՎԱՐՅԱՆ ՆԱԻՐԱ	ՓՈՒԼ	ԹԵՐԹ	ԹԵՐԹԵՐ
				ԱՆ	8	9
Ճարտարապետ՝	Ա.ԳՅՈՒՆԱՇՅԱՆ		1-ԻՆ ՀԱՐԿԻ ՀԱՏԱԿԱԳԻԾ (նախատեսվող) 1:100	<<ԻՎԱՆՅԱՆ ԳՐՈՒՂ>> ՍՊԸ		

2-ՐԴ ՀԱՐԿԻ ՀԱՏԱԿԱԳԻԾ (նախատեսվող) 1:100

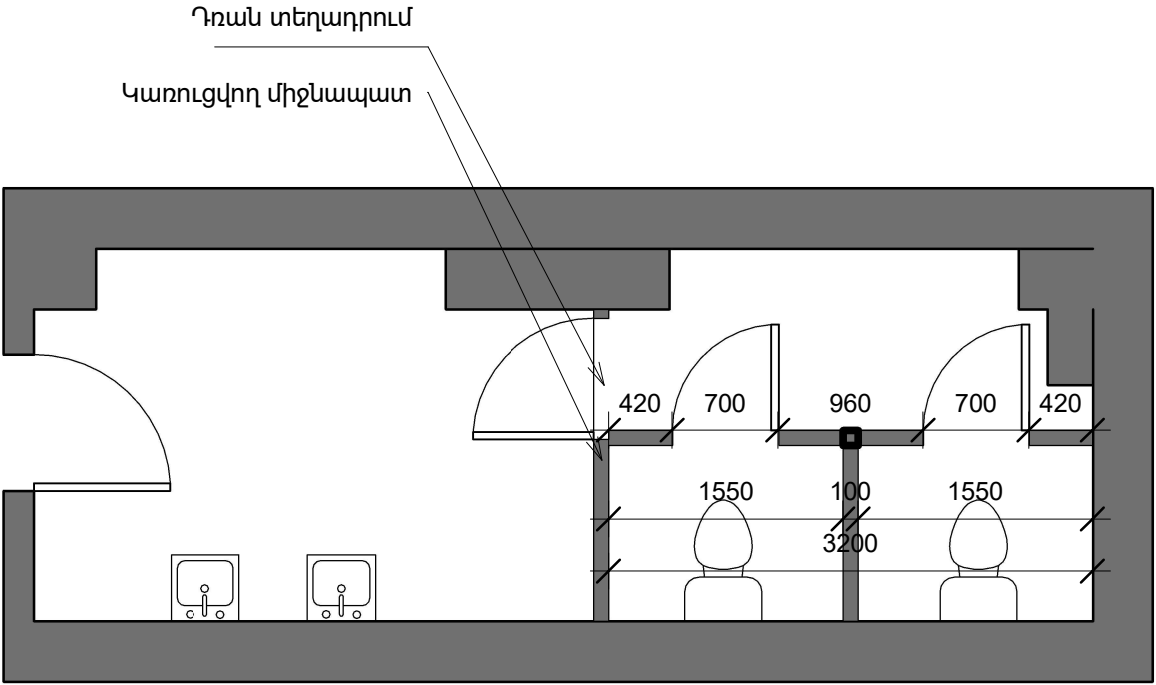

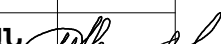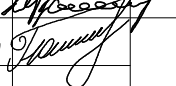ՄԱՐԶ ԱՐՄԱՎԻՐ, ՀԱՄԱՅՆՔ ՄՈՒՍԱԼԵՈՒ, Մ.ՄԱՇՏՈՑԻ ՓՈՐՈՑ ԹԻՎ 14 ԴՊՐՈՑՈՒՄ ՍԱՆՀԱՆԳՈՒՑՑՆԵՐԻ 0000000000000000 ՆԱԽԱԳԻԾ				ՆԱԽԱԳԾԻ ՄԱՍ		 ԻՎԱՆՅԱՆ ԳՐՈՒՊ
				ՃՇ		
			ՊԱՏԿԻՐԱՏՈՒ ՍՎԱՐՅԱՆ ՆԱԻՐԱ	ՓՈՒԼ	ԹԵՐԹ	ԹԵՐԹԵՐ
Տնօրեն՝	Ա.ԻՎԱՆՅԱՆ			ԱՆ	9	9
Ճարտարապետ՝	Ա.ԳՅՈՒՆԱՇՅԱՆ		2-ՐԴ ՀԱՐԿԻ ՀԱՏԱԿԱԳԻԾ (նախատեսվող) 1:100	<<ԻՎԱՆՅԱՆ ԳՐՈՒՊ>> ՍՊԸ		

ՋՐԱՄԱՏԱԿԱՐԱՐՄԱՆ ԵՎ ՋՐԱՀԵՌԱՑՄԱՆ
ՄԱՍ


ԲԱՑԱՏՐԱԳԻՐ

Նախագծի ինժեներական մասը մշակված է ճարտարապետաշինարարական մասի,
ՀՀ տարածքում գործող շին.նորմերի և կանոնների համապատասխան:


Նախատեսվող բնակելի տան ջրամատակարարումը իրականացվում է առկա ջրաչափական հանգույցից փողոցի կողմից
F32 տրամագծի խողովակով: Ջրմուղի ներքին ցանցը մոնտաժվում է մետաղապլաստիկ խողովակներից եվ
ջերմամեկուսացվում ռետինե ջերմամեկուսիչով:

Շինությունից կենցաղային կեղտաջրերը ինքնահոս հեռանում են արտաքին ցանցով դեպի դրսի դիտահոր: Կոյուղու
ներքին ցանցը նախատեսված է պոլիպրոպիլենային խողովակներից ռետինե սեղմիչ օղակներով:

Կոյուղու բակային ցանցը պոլիէթիլենային PVC տիպի խողովակներից է, որոնց միացումը կատարվում է ռետինե կլոր
սեղմիչ օղակներով:

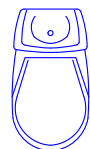

ՉՈՒԳԱՐԱՆԱԿՈՆԶ

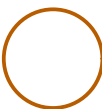


ԿՈՅՈՒՂԱՅՈՐ



ԿՈՅՈՒՂՈՒ ԽՈՂՈՎԱԿ



ՋՐԱԶԱՓ

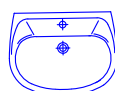

ԼՎԱՑԱՐԱՆ




ՋՐԱԳԾԻ ՄՈՒՏԶ




ՋՐԱՄԱՏԱԿԱՐԱՐՄԱՆ ԽՈՂՈՎԱԿ

Հ/Հ	ԳԾԱԳՐԻ ԱՆՎԱՆՈՒՄԸ	ԹԵՐԹ
1	ԲԱՑԱՏՐԱԳԻՐ ԵՎ ԱՆՎԱՆԱԹԵՐԹ	Ջ-1
2		

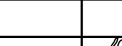ՄԱՐԶ ԱՐՄԱՎԻՐ, ՀԱՄԱՅՆԶԵ ՄՈՒՍԱԼԵՈՒ, Մ.ՄԱՇՏՈՑԻ ՓՈՂՈՑ ԹԻՎ 14 ԴՊՐՈՑՈՒՄ ՍԱՆՀԱՆԳՈՒՅՑՆԵՐԻ ՀԻՄՆԱՆՈՐՈԳՄԱՆ ՆԱԽԱԳԻԾ				ԿՈՆՍՏ ՄԱՍ			
				ՃՇ			
				ՊԱՏԿԻՐԱՏՈՒ ՍԿԱՐՅԱՆ ՆԱԻՐԱ	ՓՈՒԼ	ԹԵՐԹ	ԹԵՐԹԵՐ
Տնօրեն՝	Ա.ԻՎԱՆՅԱՆ			ԲԱՑԱՏՐԱԳԻՐ	ԱՆ	Ջ-1	4
Նախագծող՝	Ռ.ՄԻՍԻՔԱՐՅԱՆ				<<ԻՎԱՆՅԱՆ ԳՐՈՒՊ>> ՍՊԸ		

ԴՊՐՈՑԻ 1-ԻՆ ՀԱՐԿԻ ԶՐԱՄԱՏԱԿԱՐԱՐՄԱՆ ՀԱՏԱԿԱԳԻԾ Մ 1:100


Ջրագծի միացման կետ
գործող խողովակից

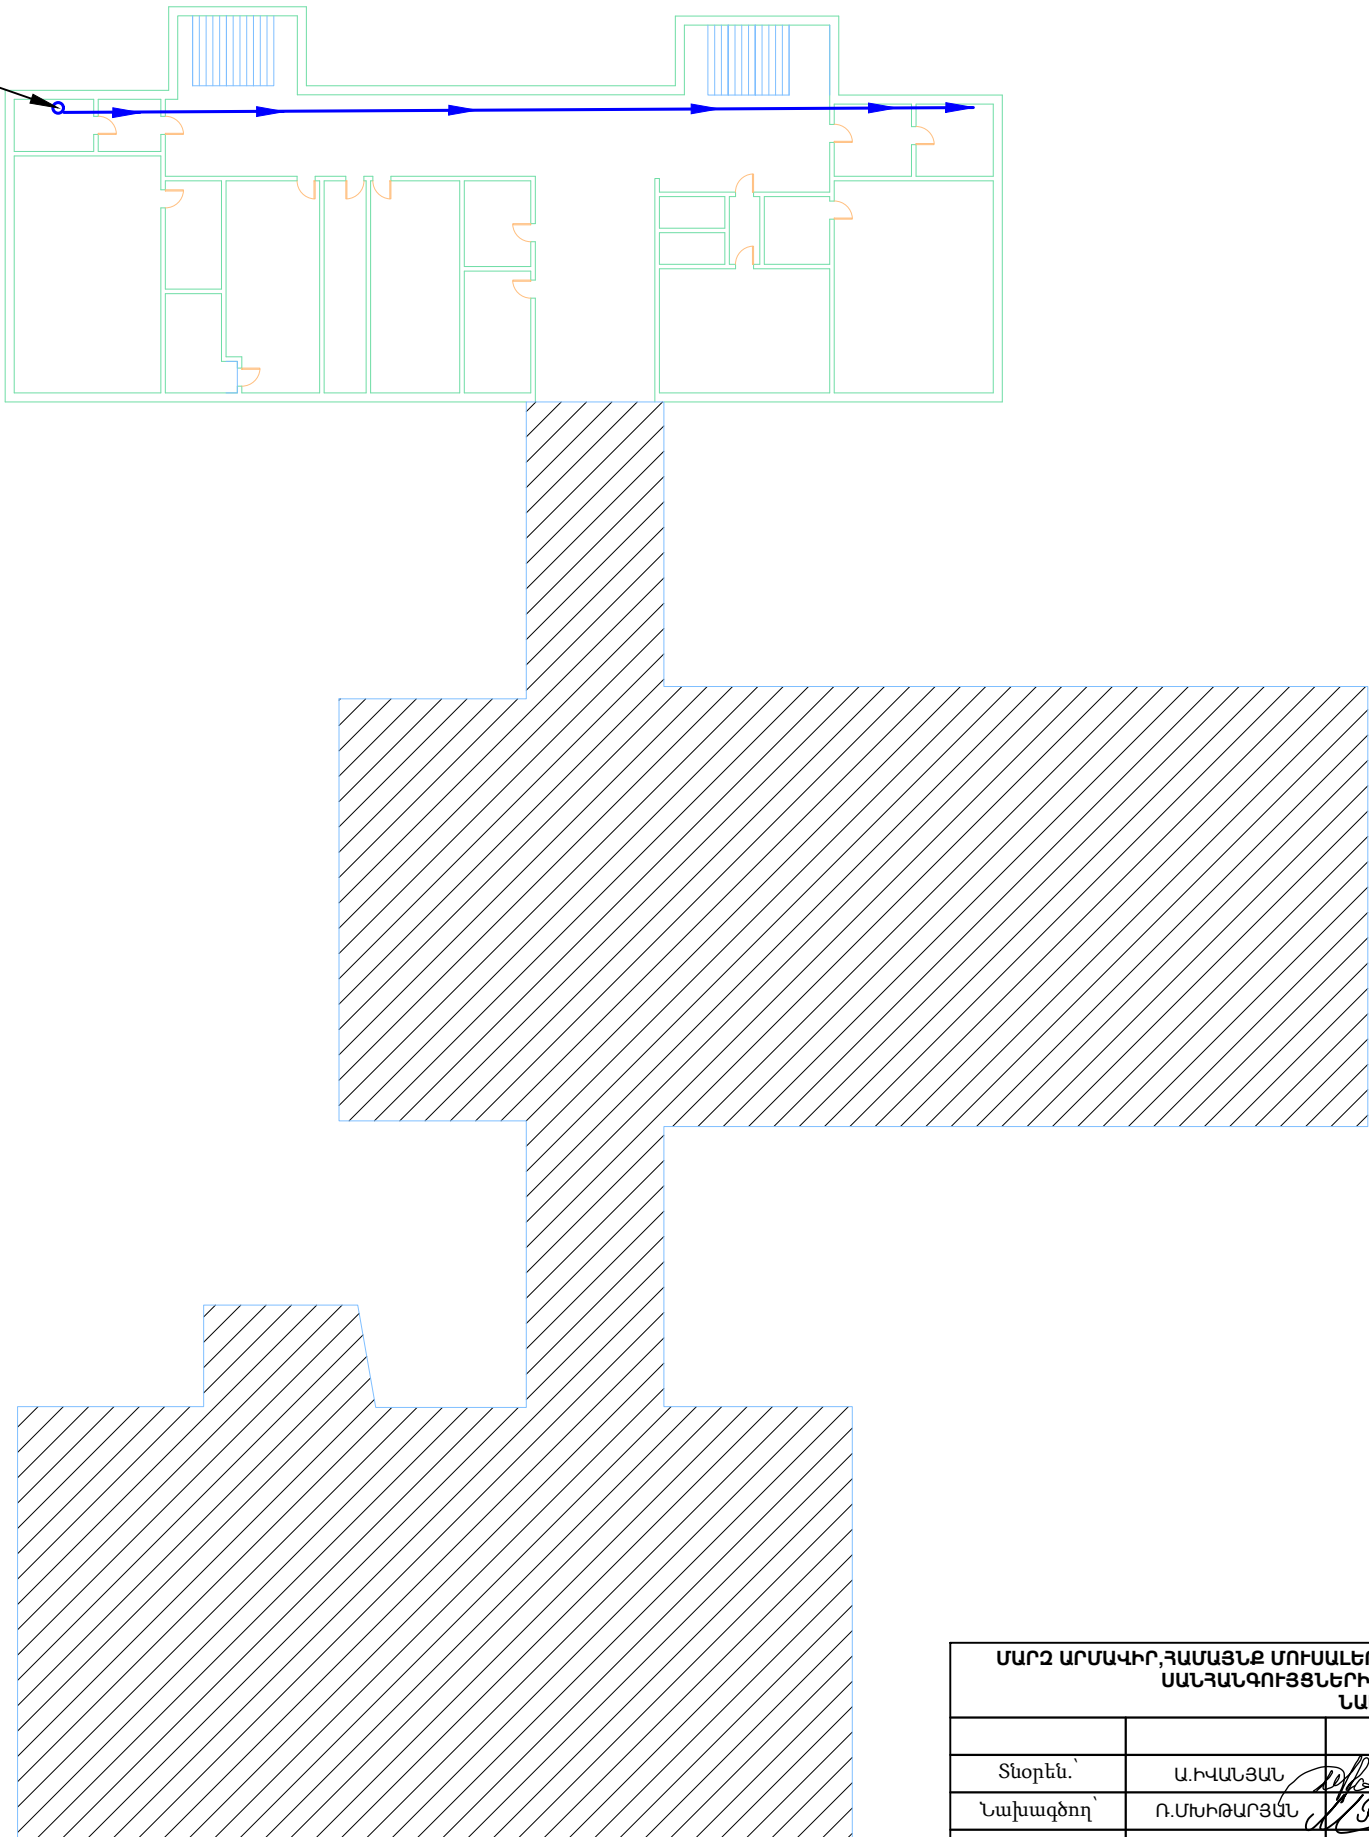

ՄԱՐԶ ԱՐՄԱՎԻՐ, ՀԱՄԱՅՆՔ ՄՈՒՍԱԼԵՈՒ, Մ.ՄԱՇՏՈՑԻ ՓՈՂՈՑ ԹԻՎ 14 ԴՊՐՈՑՈՒՄ ՍԱՆՀԱՆԳՈՒՅՑՆԵՐԻ ՀԻՄՆԱՆՈՐՈԳՄԱՆ ՆԱԽԱԳԻԾ				ԿՈՆՍՏ ՄԱՍ			
				ՃՇ			
				ՊԱՏԿԻՐԱՏՈՒ ՍԿԱՐՅԱՆ ՆԱԻՐԱ	ՓՈՒԼ	ԹԵՐԹ	ԹԵՐԹԵՐ
Տնօրեն՝	Ա.ԻՎԱՆՅԱՆ				ԱՆ	Ջ-2	4
Նախագծող՝	Ռ.ՄԽԻԹԱՐՅԱՆ			ԴՊՐՈՑԻ 1-ԻՆ ՀԱՐԿԻ ԶՐԱՄԱՏԱԿԱՐԱՐՄԱՆ ՀԱՏԱԿԱԳԻԾ Մ 1:100	<<ԻՎԱՆՅԱՆ ԳՐՈՒԴ>> ՍՊԸ		

ԴՊՐՈՑԻ 2-ՐԴ ՀԱՐԿԻ ԶՐԱՄԱՏԱԿԱՐԱՐՄԱՆ ՀԱՏԱԿԱԳԻԾ Մ 1:100


Ջրագծի միացման կետ
գործող խողովակից

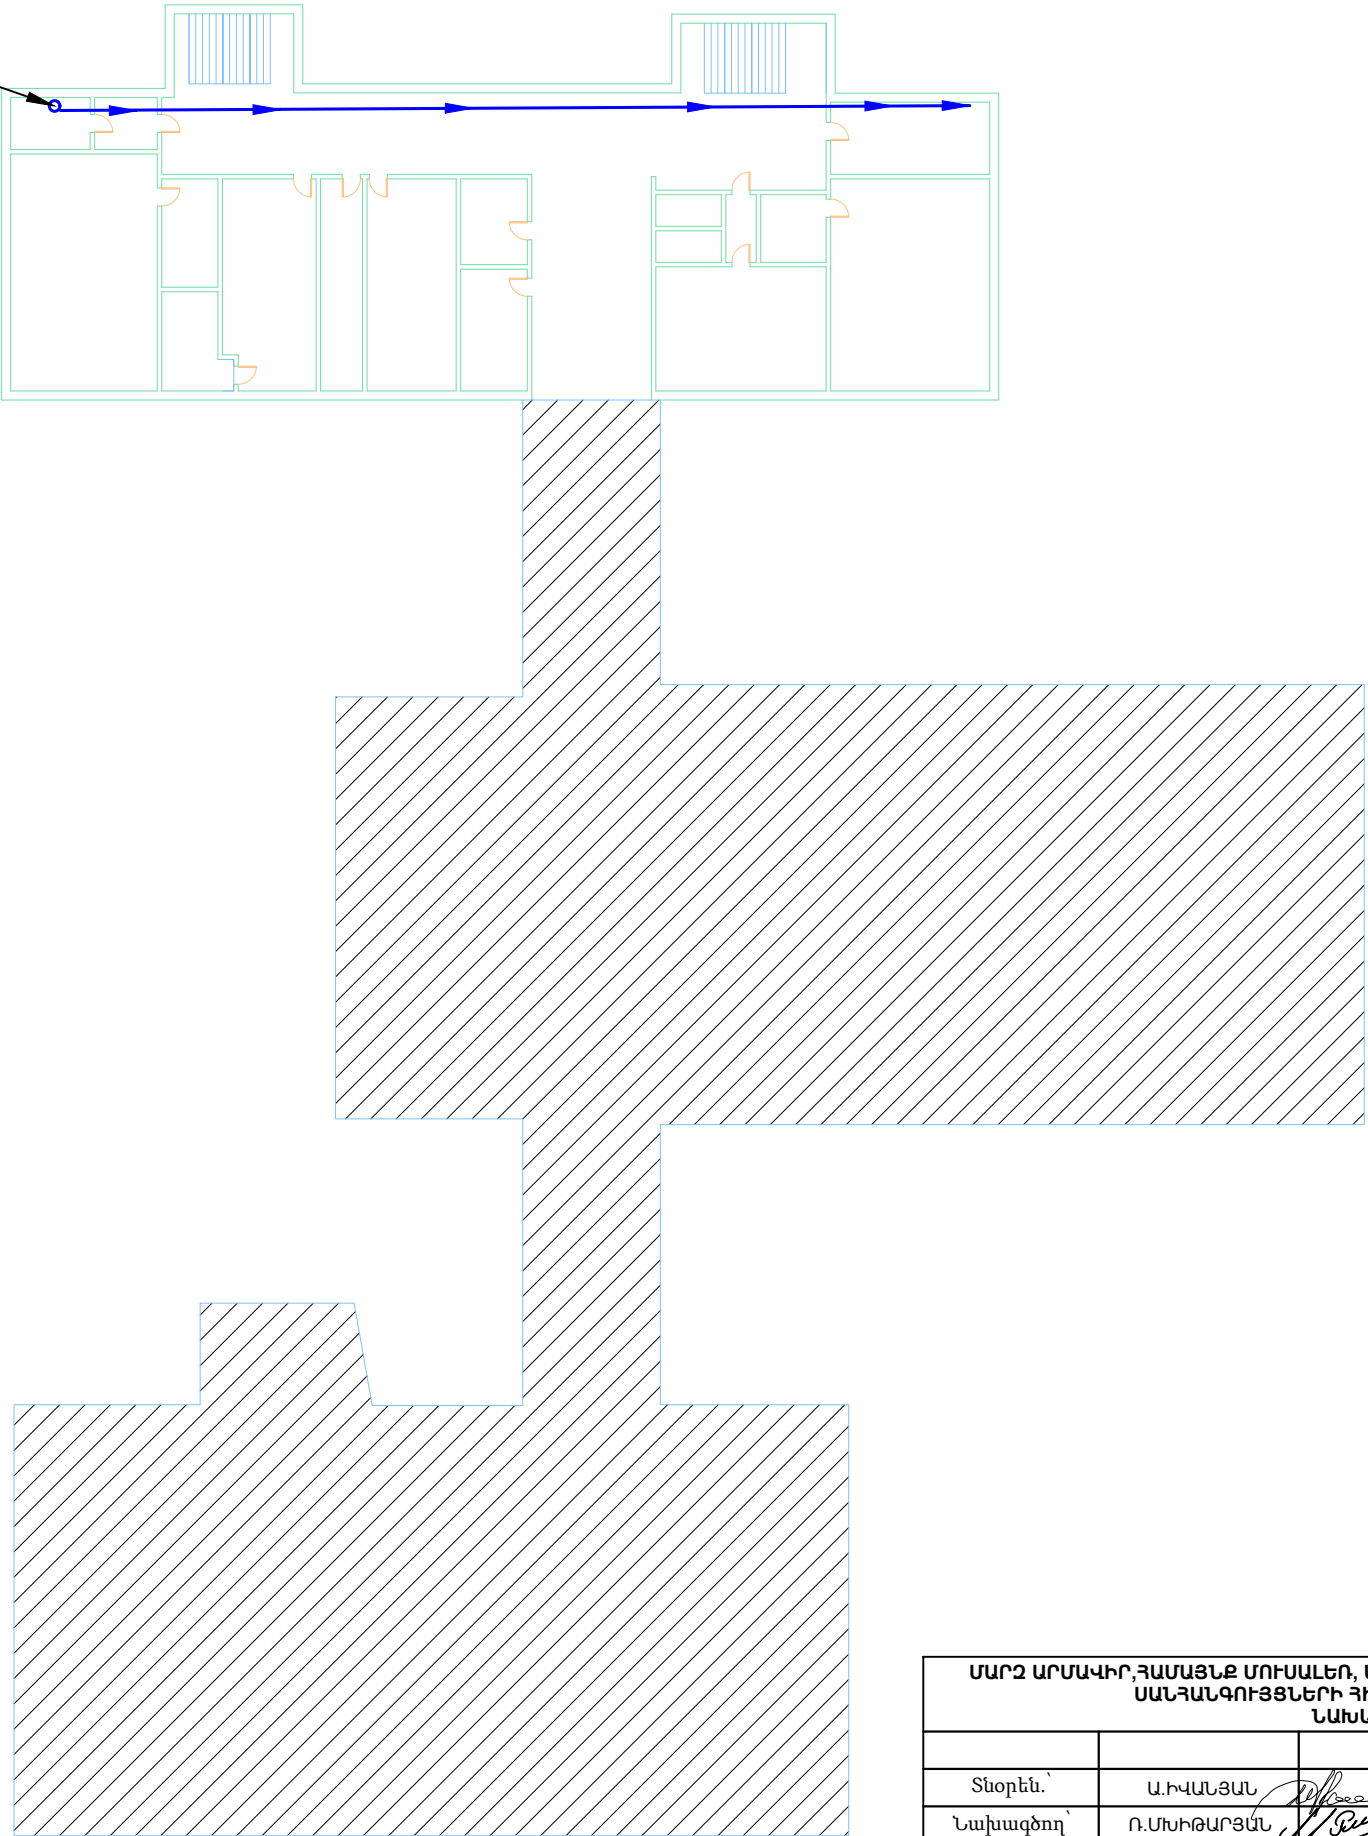

ՄԱՐԶ ԱՐՄԱՎԻՐ, ՀԱՄԱՅՆՔ ՄՈՒՍԱԼԵՈՒ, Մ.ՄԱՇՏՈՑԻ ՓՈՂՈՑ ԹԻՎ 14 ԴՊՐՈՑՈՒՄ ՍԱՆՀԱՆԳՈՒՅՑՆԵՐԻ ՀԻՄՆԱՆՈՐՈԳՄԱՆ ՆԱԽԱԳԻԾ				ԿՈՆՍՏ ՄԱՍ		
				ՃՇ		
				ՓՈՒԼ	ԹԵՐԹ	ԹԵՐԹԵՐ
Տնօրեն՝	Ա.ԻՎԱՆՅԱՆ		ՊԱՏԿԻՐԱՏՈՒ ՍԿԱՐՅԱՆ ՆԱԻՐԱ	ԱՆ	Ջ-3	4
Նախագծող՝	Ռ.ՄԻՍԻԹԱՐՅԱՆ			ԴՊՐՈՑԻ 2-ՐԴ ՀԱՐԿԻ ԶՐԱՄԱՏԱԿԱՐԱՐՄԱՆ ՀԱՏԱԿԱԳԻԾ Մ 1:100	<<ԻՎԱՆՅԱՆ ԳՐՈՒԴ>> ՍՊԸ	

ԴՊՐՈՑԻ ԶՐԱՅԵՈՒՑՄԱՆ ՀԱՏԱԿԱԳԻՏ Մ 1:1000

Առկա կոյուղու
մեպուիկ հոր

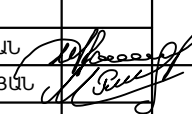ՄԱՐԶ ԱՐՄԱՎԻՐ, ՀԱՄԱՅՆՔ ՄՈՒՍԱԼԵՈՒ, Մ.ՍԱՇՏՈՑԻ ՓՈՂՈՑ ԹԻՎ 14 ԴՊՐՈՑՈՒՄ ՄԱՆ ՀԱՏԱԿՈՒՅՑՆԵՐԻ ԼՆՏԱԿԻՏ				ԿՈՆՍՏ ՄԱՍ			
				ՃՀ			
				ՓՈՒԼ	ԹԵՐԹ	ԹԵՐԹԵՐ	
Տնօրեն,	Ա.ԻՎԱՆՅԱՆ		ԴԱՏԱԿՐԱՏՈՒ ՄԱՐԶԱՆ ՆԱԽԻՍ	ԱՆ	Զ-4	4	
Նախագծող	Ռ.ՄԱԽԹԱՐՅԱՆ			<<ԻՎԱՆՅԱՆ ԳԻՐՈՒՊ>> ՍՊԸ			
				ԴՊՐՈՑԻ ԶՐԱՅԵՈՒՑՄԱՆ ՀԱՏԱԿԱԳԻՏ Մ 1:1000			