«ՍԱՐԳԻՍ ԵՎ ՄԱՐԻԱՆՆԱ»

Սահմանափակ Պատասխանատվությամբ Ընկերություն

Լիցենզիա՝ № 9141

ՀՀ Արարատի մարզի Այնթապի համայնքի ցածր ճնշման գազատարի կառուցման աշխատանքներ

ԱՇԽԱՏԱՆՔԱՅԻՆ ՆԱԽԱԳԻԾ

Համաձայնեցված է՝

Համայնքի ղեկավար
Կ.Սարգսյան

Պատվեր N ԱՄԱՀ-ՄԱՇՁԲ-18/60

Տնօրեն Լ.,Լևոնյան

ԵՐԵՎԱՆ 2018թ.

ՎԵՐԱՀԵՎԱԿԵՐՊՎԱԾ է
22.01.2013թ.

ՀԱՅԱՍՏԱՆԻ ՀԱՆՐԱՊԵՏՈՒԹՅՈՒՆ
ՔԱՂԱՔԱՇԻՆՈՒԹՅԱՆ ՆԱԽԱՐԱՐՈՒԹՅՈՒՆ

ԼԻՑԵՆԶԻԱ

9141
(լիցենզիայի համարը)

ՔԱՂԱՔԱՇԻՆԱԿԱՆ ՓԱՍՏԱԹՂԹԵՐԻ ՄՇԱԿՈՒՄ ԵՎ ՓՈՐՁԱԲՆՈՒԹՅՈՒՆ
(ԲԱՑԱՌՈՒԹՅԱՄԲ ՇԻՆԱՐԱՐՈՒԹՅԱՆ ԹՈՒՅԼՏՎՈՒԹՅՈՒՆ ՉՊԱՀԱՆՋՎՈՂ ԱՇԽԱՏԱՆՔՆԵՐԻ)
(գործունեության տեսակը)

Տրված է «28 ՓԵՏՐՎԱՐԻ 2005թ.» « ՍԱՐԳԻՍ ԵՎ ՄԱՐԻԱՆՆԱ » ՍՊԸ ԿՈՏԱՅՔ, ՍԱՐՁ, Ք.ԵՂՎԱՐԴ,ՆԱՐ-ԴՈՍ 28Ա
(լիցենզիան տալու ամսաթիվը, իրավաբանական անձի անվանումն ու գտնվելու վայրը, իսկ անհատ ձեռնարկատիրոջ համար՝ ազգանունը, անունն ու բնակության վայրը)

Գործողության ժամկետը՝ ԱՆԺԱՄԿԵՏ

/ՀՀ ՔԱՂԱՔԱՇԻՆՈՒԹՅԱՆ ՆԱԽԱՐԱՐ (ստորագրությունը) Ս. ԹԱՂԵՎՈՍՅԱՆ (անուն, ազգանուն)

Մ.Տ.

ՀԱՅԱՍՏԱՆԻ ՀԱՆՐԱՊԵՏՈՒԹՅՈՒՆ

ՔԱՂԱՔԱՇԻՆՈՒԹՅԱՆ ՆԱԽԱՐԱՐՈՒԹՅՈՒՆ

ԼԻՑԵՆԶԻԱՅԻ ՆԵՐԴԻՐ

N 9141 - 01
(լիցենզիայի և ներդիրի համարները)

«ՍԱՐԳԻՍ ԵՎ ՄԱՐԻԱՆՆԱ» ՍՊԸ
(կազմակերպության անվանումը և մասնագետի անձնագրային տվյալները)

ՆԵԼՍՈՆ ՍԱՐԳՍՅԱՆ ԱԻ 0539758, ՀՐԱՉՅԱ ՀՈՎՍԵՓՅԱՆ ԿՀ 090694
(կազմակերպության անվանումը և մասնագետի անձնագրային տվյալները)

ՔԱՂԱՔԱՇԻՆԱԿԱՆ ՓԱՍՏԱԹՂԹԵՐԻ ՄՇԱԿՈՒՄ ԵՎ ՓՈՐՁԱԲՆՈՒԹՅՈՒՆ՝ ԲՆԱԿԵԼԻ, ՀԱՍԱՐԱԿԱԿԱՆ ԵՎ ԱՐՏԱԴՐԱԿԱՆ
(գործունեության ոլորտը)

28.02.2005թ.
(տալու ամսաթիվը)

ԳՈՐԾՈՒՆԵՈՒԹՅԱՆ ԺԱՄԿԵՏԸ՝ ԱՆԺԱՄԿԵՏ

ՀՀ ՔԱՂԱՔԱՇԻՆՈՒԹՅԱՆ ՆԱԽԱՐԱՐ՝ (ստորագրությունը) Կ. ՎԱՐԴԱՆՅԱՆ (անուն ազգանուն)

Կ. Տ

Ներդիրը վավերական է լիցենզիայի առկայության դեպքում

ՀԱՅԱՍՏԱՆԻ ՀԱՆՐԱՊԵՏՈՒԹՅՈՒՆ

ՔԱՂԱՔԱՇԻՆՈՒԹՅԱՆ ՆԱԽԱՐԱՐՈՒԹՅՈՒՆ

ԼԻՑԵՆԶԻԱՅԻ ՆԵՐԴԻՐ

N 9141 - 02

(լիցենզիայի և ներդիրի համարները)

«ՍԱՐԳԻՍ ԵՎ ՄԱՐԻԱՆՆԱ» ՍՊԸ

(կազմակերպության անվանումը և մասնագետի անձնագրային տվյալները)

ՕՆԻԿ ՅԱՂՈՒԲՅԱՆ AK 0545318

(կազմակերպության անվանումը և մասնագետի անձնագրային տվյալները)

ՔԱՂԱՔԱՇԻՆԱԿԱՆ ՓԱՍՏԱԹՂԹԵՐԻ ՄՇԱԿՈՒՄ ԵՎ ՓՈՐՁԱՔՆՆՈՒԹՅՈՒՆ՝ ՏՐԱՆՍՊՈՐՏԱՅԻՆ

(գործունեության ոլորտը)

28.02.2005թ.

(տալու ամսաթիվը)

ԳՈՐԾՈՒՆԵՈՒԹՅԱՆ ԺԱՄԿԵՏԸ՝ ԱՆԺԱՄԿԵՏ

ՀՀ ՔԱՂԱՔԱՇԻՆՈՒԹՅԱՆ ՆԱԽԱՐԱՐ՝ Վ. ՎԱՐԴԱՆՅԱՆ

(ստորագրությունը) (անուն ազգանուն)

Կ. Տ

Ներդիրը վավերական է լիցենզիայի առկայության դեպքում

ՀԱՅԱՍՏԱՆԻ ՀԱՆՐԱՊԵՏՈՒԹՅՈՒՆ

ՔԱՂԱՔԱՇԻՆՈՒԹՅԱՆ ՆԱԽԱՐԱՐՈՒԹՅՈՒՆ

ԼԻՑԵՆԶԻԱՅԻ ՆԵՐԴԻՐ

N 9141 - 03

(լիցենզիայի և ներդիրի համարները)

«ՍԱՐԳԻՍ ԵՎ ՄԱՐԻԱՆՆԱ» ՍՊԸ

(կազմակերպության անվանումը և մասնագետի անձնագրային տվյալները)

ՀԱՄԼԵՏ ԱՆԴՐԵԱՍՅԱՆ AC 0521916

(կազմակերպության անվանումը և մասնագետի անձնագրային տվյալները)

ՔԱՂԱՔԱՇԻՆԱԿԱՆ ՓԱՍՏԱԹՂԹԵՐԻ ՄՇԱԿՈՒՄ ԵՎ ՓՈՐՁԱՔՆՆՈՒԹՅՈՒՆ՝ ՀԻԴՐՈՏԵԽՆԻԿԱԿԱՆ

(գործունեության ոլորտը)

28.02.2005թ.

(տալու ամսաթիվը)

ԳՈՐԾՈՒՆԵՈՒԹՅԱՆ ԺԱՄԿԵՏԸ՝ ԱՆԺԱՄԿԵՏ

ՀՀ ՔԱՂԱՔԱՇԻՆՈՒԹՅԱՆ ՆԱԽԱՐԱՐ՝ Վ. ՎԱՐԴԱՆՅԱՆ

(ստորագրությունը) (անուն ազգանուն)

Կ. Տ

Ներդիրը վավերական է լիցենզիայի առկայության դեպքում

ՀԱՅԱՍՏԱՆԻ ՀԱՆՐԱՊԵՏՈՒԹՅՈՒՆ

ՔԱՂԱՔԱՇԻՆՈՒԹՅԱՆ ՆԱԽԱՐԱՐՈՒԹՅՈՒՆ

ԼԻՑԵՆԶԻԱՅԻ ՆԵՐԴԻՐ

N 9141 - 04

(լիցենզիայի և ներդիրի համարները)

«ՍԱՐԳԻՍ ԵՎ ՄԱՐԻԱՆՆԱ» ՍՊԸ

(կազմակերպության անվանումը և մասնագետի անձնագրային տվյալները)

ՍԱՍՈՒՆ ՄԻՐԶՈՅԱՆ AE 0374062, ՀՈՒՓՍԻԿ ՄՈՒՐԱՂՅԱՆ AM 0255170

(կազմակերպության անվանումը և մասնագետի անձնագրային տվյալները)

ՔԱՂԱՔԱՇԻՆԱԿԱՆ ՓԱՍՏԱԹՂԹԵՐԻ ՄՇԱԿՈՒՄ ԵՎ ՓՈՐՁԱՔՆՆՈՒԹՅՈՒՆ՝ ԷՆԵՐԳԵՏԻԿ

(գործունեության ոլորտը)

28.02.2005թ.

(տալու ամսաթիվը)

ԳՈՐԾՈՒՆԵՈՒԹՅԱՆ ԺԱՄԿԵՏԸ՝ ԱՆԺԱՄԿԵՏ

ՀՀ ՔԱՂԱՔԱՇԻՆՈՒԹՅԱՆ ՆԱԽԱՐԱՐ՝ Վ. ՎԱՐԴԱՆՅԱՆ

(ստորագրություն) (անուն ազգանուն)

Կ. Տ

Ներդիրը վավերական է լիցենզիայի առկայության դեպքում

ՀԱՅԱՍՏԱՆԻ ՀԱՆՐԱՊԵՏՈՒԹՅՈՒՆ

ՔԱՂԱՔԱՇԻՆՈՒԹՅԱՆ ՆԱԽԱՐԱՐՈՒԹՅՈՒՆ

ԼԻՑԵՆԶԻԱՅԻ ՆԵՐԴԻՐ

N 9141 - 05

(լիցենզիայի և ներդիրի համարները)

«ՍԱՐԳԻՍ ԵՎ ՄԱՐԻԱՆՆԱ» ՍՊԸ

(կազմակերպության անվանումը և մասնագետի անձնագրային տվյալները)

ՍԱՍՈՒՆ ՍԱՄՎԵԼԻ ՄԻՐԶՈՅԱՆ 005342100

(կազմակերպության անվանումը և մասնագետի անձնագրային տվյալները)

ՔԱՂԱՔԱՇԻՆԱԿԱՆ ՓԱՍՏԱԹՂԹԵՐԻ ՄՇԱԿՈՒՄ ԵՎ ՓՈՐՁԱՔՆՆՈՒԹՅՈՒՆ՝ ԿԱՊԻ

(գործունեության ոլորտը)

22.05.2015թ.

(տալու ամսաթիվը)

ԳՈՐԾՈՒՆԵՈՒԹՅԱՆ ԺԱՄԿԵՏԸ՝ ԱՆԺԱՄԿԵՏ

ՀՀ ՔԱՂԱՔԱՇԻՆՈՒԹՅԱՆ ՆԱԽԱՐԱՐ՝ Ն. ՍԱՐԳՍՅԱՆ

(ստորագրություն) (անուն ազգանուն)

Ներդիրը վավերական է լիցենզիայի առկայության դեպքում

Ց/Ճ ԳԱԶԱՏԱՐԻ ԱՇԽԱՏԱՆՔԱՅԻՆ ԳԾԱԳՐԵՐԻ ԱՄՓՈՓԱԳԻՐ

ԹԵՐԹ	ԱՆՎԱՆՈՒՄԸ	ԾԱՆՈԹՈՒԹՅՈՒՆ
1	17-5 ,17-6 ՆՐԲԱՆՑՔՆԵՐԻ Ց/Ճ ԳԱԶԱՏԱՐԻ ԱՇԽԱՏԱՆՔԱՅԻՆ ՇԱՎԱԼ	
2	13-1 ,17-1ՆՐԲԱՆՑՔՆԵՐԻ Ց/Ճ ԳԱԶԱՏԱՐԻ ԱՇԽԱՏԱՆՔԱՅԻՆ ՇԱՎԱԼ	
3	17-5 ,17-6 ՆՐԲԱՆՑՔՆԵՐԻ Ց/Ճ ԳԱԶԱՏԱՐԻ ՀԱՏԱԿԱԳԻԾ	
4	17-5 ՆՐԲԱՆՑՔԻ Ց/Ճ ԳԱԶԱՏԱՐԻ ԵՐԿԱՅՆԱԿԱՆ ԿՏՐՎԱԾՔ	
5	17-5 ՆՐԲԱՆՑՔԻ Ց/Ճ ԳԱԶԱՏԱՐԻ ԵՐԿԱՅՆԱԿԱՆ ԿՏՐՎԱԾՔ	
6	13-1 ,ՆՐԲԱՆՑՔԻ Ց/Ճ ԳԱԶԱՏԱՐԻ ՀԱՏԱԿԱԳԻԾ	
7	13-1 ,ՆՐԲԱՆՑՔԻ Ց/Ճ ԳԱԶԱՏԱՐԻ ԵՐԿԱՅՆԱԿԱՆ ԿՏՐՎԱԾՔ	
8	17-1 ,ՆՐԲԱՆՑՔԻ Ց/Ճ ԳԱԶԱՏԱՐԻ ՀԱՏԱԿԱԳԻԾ	
9	17-1 ,ՆՐԲԱՆՑՔԻ Ց/Ճ ԳԱԶԱՏԱՐԻ ԵՐԿԱՅՆԱԿԱՆ ԿՏՐՎԱԾՔ	
10	ԽՈՂՈՎԱԿԱՇԱՐԻ ՏԱԿ ՏԵՂԱԴՐՎՈՂ ՀԵՆԱՐԱՆՆԵՐ	

ԲԱՑԱՏՐԱԳԻՐ

ՆԱԽԱԳԻԾԸ ՄՇԱԿՎԱԾ Է ՀԱՄԱՁԱՅՆ ՀՀՇՆ IV-12.03.01-04 «ԳԱԶԱԲԱՇԽԻՉ ՀԱՄԱԿԱՐԳԵՐ»
ՆՈՐՄԵՐԻ և ԿԱՆՈՆՆԵՐԻ:
ԳԱԶԱՄԱՏԱԿԱՐԱՐՄԱՆ ՆԵՐՔԻՆ ՑԱԾՐ ՃՆՇՄԱՆ ՑԱՆՑԸ ՆԱԽԱԳԾՎԱԾ Է ՓԱԿՈՒՂԱՅԻՆ
ՀԱՄԱԿԱՐԳՈՎ: ԳԱԶԱՄԱՏԱԿԱՐԱԱՐՄԱՆ ԽՈՂՈՎԱԿՆԵՐԸ ՄԻԱՑՎՈՒՄ ԵՆ ԱՌԿԱ ԳԱԶԱՏԱՐ ԽՈՂՈՎԱԿՆԵՐԻՆ: ՏԵՂԱԴՐՎՈՒՄ ԵՆ
ՄԵՏԱՂԱԿԱՆ ԽՈՂՈՎԱԿՆԵՐ ԲԵՏՈՆԵ ՀԻՄՔԵՐՈՎ ՄԵՏԱՂԱԿԱՆ ՀԵՆԱՐԱՆՆԵՐԻ ՎՐԱ:
ԳԱԶԱՏԱՐԻ ՄՈՆՏԱԺՈՒՄԸ ԻՐԱԿԱՆԱՑՆԵԼ ԱՌԱՋՆՈՐԴՎԵԼՈՎ ՇՆՁ IV - 12.101 - 04 «ԳԱԶԱԲԱՇԽՄԱՆ ՀԱՄԱԿԱՐԳԵՐԻ ՆԱԽԱԳԾՈՒՄ
ԵՎ ՇԻՆԱՐԱՐՈՒԹՅՈՒՆ» ՀՀՇՆ ՁԵՌՆԱՐԿՈՎ:ՄԻԱՑՈՒՄՆԵՐՆ ԻՐԱԿԱՆԱՑՆԵԼ ԳԱԶԱՅԻՆ ՏՆՏԵՍՈՒԹՅԱՆ ՇԱՀԱԳՈՐԾՄԱՆ
ԾԱՌԱՅՈՒԹՅԱՆ ԱՇԽԱՏԱԿԻՑՆԵՐԻ ՆԵՐԿԱՅՈՒԹՅԱՄԲ:

ՇԻՆԱՐԱՐՈՒԹՅԱՆ ԻՐԱԿԱՆԱՑՄԱՆ ԺԱՄԱՆԱԿԱՑՈՒՅՑ

	ՆԱԽԱՏԵՍՎՈՂ ԱՇԽԱՏԱՆՔՆԵՐ	ԱՇԽԱՏԱՆՔԱՅԻՆ ՕՐԵՐ		
		30 օր	30 օր	30 օր
1	ՏԱՐԱԾԻ ՆԱԽԱՊԱՏՐԱՍՏՈՒՄ			
2	ՔԱՆԴՄԱՆ ԱՇԽԱՏԱՆՔՆԵՐ			
3	ՄՈՆՏԱԺՄԱՆ ԱՇԽԱՏԱՆՔՆԵՐ			
4	ԱՅԼ ԱՇԽԱՏԱՆՔՆԵՐ			
5	ՕԲՅԵԿՏԻ ՀԱՆՁՆՈՒՄ			

17-5 ,17-6 ՆՐԲԱՆՑՔՆԵՐԻ Ց/Ճ ԳԱԶԱՏԱՐԻ ԱՇԽԱՏԱՆՔԱՅԻՆ ՇԱՎԱԼ

N	ԱՆՎԱՆՈՒՄԸ	ՉԱՓԸ	ՉԱՓՄԱՆ ՄԻԱՎՈՐ	ՔԱՆԱԿ
1	ՊՈՂՊԱՏԵ էԼԵԿՏՐԱԵՌԱԿՑՎԱԾ ԽՈՂՈՎԱԿ ՏԵՂԱԴՐՈՒՄՈՎ	Ø57x3.5	ԳՄ	800
2	ՊՈՂՊԱՏԵ էԼԵԿՏՐԱԵՌԱԿՑՎԱԾ ԽՈՂՈՎԱԿ ՏԵՂԱԴՐՈՒՄՈՎ	Ø159x4	ԳՄ	45
3	ՀԵՆԱՐԱՆՆԵՐ ՄԵՏԱՂԱԿԱՆ ԽՈՂՈՎԱԿՆԵՐԻՑ ՏԵՂԱԴՐՈՒՄՈՎ	Ø159x4	Մ/Տ	43/0.66
4	ՀԵՆԱՐԱՆՆԵՐ ՄԵՏԱՂԱԿԱՆ ԽՈՂՈՎԱԿՆԵՐԻՑ ՏԵՂԱԴՐՈՒՄՈՎ	Ø76x3.5	Մ/Տ	620/3.9
5	ՄԵՏԱՂԱԿԱՆ ՁԼԱՎՈՐ ՄԱՍԵՐ(ԿԻՍԱԽՈՂՈՎԱԿ) ՇԱՐԺԱԿԱՆ ՀԵՆԱՐԱՆՆԵՐԻ ՀԱՄԱՐ ՏԵՂԱԴՐՈՒՄՈՎ		ԿԳ	47
6	ԱՄՐԱՆ Փ12 AIII ԴԱՍԻ ՏԵՂԱԴՐՈՒՄՈՎ		ԿԳ	125
7	ԽՈՂՈՎԱԿՆԵՐԻ և ՀԵՆԱՐԱՆՆԵՐԻ ԵՐԿՇԵՐՏ ՆԵՐԿՈՒՄ ԱՐՏԱՔԻՆ ՄԱԿԵՐԵՎՈՒՅԹՆԵՐԻ ՀԱՄԱՐ ՆԱԽԱՏԵՍՎԱԾ ՀԱԿԱԿՈՌՈԶԻՈՆ ՆԵՐԿՈՎ		$Մ^2$	385
8	ՀԵՆԱՐԱՆՆԵՐԻ ՀԱՄԱՐ ՓՈՍԵՐԻ ՓՈՐՈՒՄ III ԿԱՐԳԻ ԳՐՈՒՆՏՈՒՄ		$Մ^3$	38
9	ԱՎԵԼՑՈՒԿԱՅԻՆ ԳՐՈՒՆՏԻ ՏԵՂԱՓՈԽՈՒՄ		$Մ^3$	38
10	ԲԵՏՈՆԵ ՀԻՄՔԵՐԻ ԿԱՌՈՒՑՈՒՄ ՀԵՆԱՐԱՆՆԵՐԻ ՀԱՄԱՐ	B12.5 ՄԱԿՆԻՇԻ	$Մ^3$	38
11	ԽՈՂՈՎԱԿՆԵՐԻ ՓՉԱՄԱՔՐՈՒՄ		ԳՄ	845
12	ԽՈՂՈՎԱԿՆԵՐԻ ՓՈՐՁԱՐԿՈՒՄ		ԳՄ	845
13	ԴԻԷԼԵԿՏՐԻԿ ՌԵՏԻՆԵ ՏԱԿԴԻՐ δ=4 ՄՄ ՏԵՂԱԴՐՈՒՄՈՎ		$Մ^2$	2.2
14	ՊՈՂՊԱՏԵ ԽՈՂՈՎԱԿԻ ԱՆԿՅՈՒՆ d=50, $α=90^0$ ՏԵՂԱԴՐՈՒՄՈՎ		ՀԱՏ	98
15	ՊՈՂՊԱՏԵ ԽՈՂՈՎԱԿԻԽՑԱՓԱԿՈՒՄ d=150 ՏԵՂԱԴՐՈՒՄՈՎ		ՀԱՏ	6
16	ՊՈՂՊԱՏԵ ԽՈՂՈՎԱԿԻԽՑԱՓԱԿՈՒՄ d=50 ՏԵՂԱԴՐՈՒՄՈՎ		ՀԱՏ	2
17	ԽՈՂՈՎԱԿԻ ՄԻԱՑՈՒՄ ԱՌԿԱ ԽՈՂՈՎԱԿԻՆ d=150/ d=57		ՀԱՏ	2
18	ՄԵՏԱՂԱԿԱՆ ԱՆՇԱՐԺ ՀԵՆԱՐԱՆՆԵՐ [12 ՊՈՂՊԱՏՅԱ ԹԻԹԵՂ ԳՈՍՏ 103-76 ~6x50		Տ ԿԳ	1.22 16
19	ՍՈՂՆԱԿԱՅԻՆ ՓԱԿԱՆ	30c41нж d=50	Կ-Տ	3

ՊԱՅՄԱՆԱԿԱՆ ՆՇԱՆՆԵՐ

Ց/Ճ — ՑԱԾՐ ՃՆՇՄԱՆ ԳԱԶԱՏԱՐ ԽՈՂՈՎԱԿ

ԱՀ-1 — ԱՆՇԱՐԺ ՀԵՆԱՐԱՆՆԵՐ

				ԱՅՆԹԱՓ ՀԱՄԱՅՆՔԻ ԳԱԶԱՏԱՐԻ ԿԱՌՈՒՑՈՒՄ			Գ
					ՓՈՒԼ	ԹԵՐԹ	ԹԵՐԹԵՐ
ՆԱԽԱԳԾԵՑ	Ա.Հակոբյան				Ա	1	10
				17-5 ,17-6 ՆՐԲԱՆՑՔՆԵՐԻ Ց/Ճ ԳԱԶԱՏԱՐԻ ԱՇԽԱՏԱՆՔԱՅԻՆ ՇԱՎԱԼ	ՍԱՐԳԻՍ ԵՎ ՄԱՐԻԱՆՆԱ ՍՊԸ		

17-1ՆՐԲԱՆՑՔԻ Ց/Ճ ԳԱԶԱՏԱՐԻ ԱՇԽԱՏԱՆՔԱՅԻՆ ԾԱՎԱԼ

N	ԱՆՎԱՆՈՒՄԸ	ՉԱՓԸ	ՉԱՓՄԱՆ ՄԻԱՎՈՐ	ՔԱՆԱԿ
1	ՊՈՂՊԱՏԵ ԷԼԵԿՏՐԱԵՌԱԿՑՎԱԾ ԽՈՂՈՎԱԿ ՏԵՂԱԴՐՈՒՄՈՎ	Ø57x3.5	ԳՄ	310
2	ՊՈՂՊԱՏԵ ԷԼԵԿՏՐԱԵՌԱԿՑՎԱԾ ԽՈՂՈՎԱԿ ՏԵՂԱԴՐՈՒՄՈՎ	Ø159x4	ԳՄ	25
3	ՀԵՆԱՐԱՆՆԵՐ ՄԵՏԱՂԱԿԱՆ ԽՈՂՈՎԱԿՆԵՐԻՑ ՏԵՂԱԴՐՈՒՄՈՎ	Ø159x4	Մ/Տ	32/0.49
4	ՀԵՆԱՐԱՆՆԵՐ ՄԵՏԱՂԱԿԱՆ ԽՈՂՈՎԱԿՆԵՐԻՑ ՏԵՂԱԴՐՈՒՄՈՎ	Ø76x3.5	Մ/Տ	225/1.41
5	ՄԵՏԱՂԱԿԱՆ ՉԼԱՎՈՐ ՄԱՍԵՐ(ԿԻՍԱԽՈՂՈՎԱԿ) ՇԱՐԺԱԿԱՆ ՀԵՆԱՐԱՆՆԵՐԻ ՀԱՄԱՐ ՏԵՂԱԴՐՈՒՄՈՎ		ԿԳ	20
6	ԱՄՐԱՆ Φ12 AIII ԴԱՍԻ ՏԵՂԱԴՐՈՒՄՈՎ		ԿԳ	45
7	ԽՈՂՈՎԱԿՆԵՐԻ և ՀԵՆԱՐԱՆՆԵՐԻ ԵՐԿՇԵՐՏ ՆԵՐԿՈՒՄ ԱՐՏԱՔԻՆ ՄԱԿԵՐԵՎՈՒՅԹՆԵՐԻ ՀԱՄԱՐ ՆԱԽԱՏԵՍՎԱԾ ՀԱԿԱԿՈՌՈԶԻՈՆ ՆԵՐԿՈՎ		$Մ^2$	136
8	ՀԵՆԱՐԱՆՆԵՐԻ ՀԱՄԱՐ ՓՈՍԵՐԻ ՓՈՐՈՒՄ III ԿԱՐԳԻ ԳՐՈՒՆՏՈՒՄ		$Մ^3$	15
9	ԱՎԵԼՑՈՒԿԱՅԻՆ ԳՐՈՒՆՏԻ ՏԵՂԱՓՈԽՈՒՄ		$Մ^3$	15
10	ԲԵՏՈՆԵ ՀԻՄՔԵՐԻ ԿԱՌՈՒՑՈՒՄ ՀԵՆԱՐԱՆՆԵՐԻ ՀԱՄԱՐ	B12.5 ՄԱԿՆԻՇԻ	$Մ^3$	15
11	ԽՈՂՈՎԱԿՆԵՐԻ ՓՉԱՄԱՔՐՈՒՄ		ԳՄ	335
12	ԽՈՂՈՎԱԿՆԵՐԻ ՓՈՐՁԱՐԿՈՒՄ		ԳՄ	335
13	ԴԻԷԼԵԿՏՐԻԿ ՌԵՏԻՆԵ ՏԱԿԴԻՐ δ=4 ՄՄ ՏԵՂԱԴՐՈՒՄՈՎ		$Մ^2$	1.86
14	ՊՈՂՊԱՏԵ ԽՈՂՈՎԱԿԻ ԱՆԿՅՈՒՆ d=50, $α=90^0$ ՏԵՂԱԴՐՈՒՄՈՎ		ՀԱՏ	44
15	ՊՈՂՊԱՏԵ ԽՈՂՈՎԱԿԻԽՑԱՓԱԿՈՒՄ d=150 ՏԵՂԱԴՐՈՒՄՈՎ		ՀԱՏ	4
16	ՊՈՂՊԱՏԵ ԽՈՂՈՎԱԿԻԽՑԱՓԱԿՈՒՄ d=50 ՏԵՂԱԴՐՈՒՄՈՎ		ՀԱՏ	1
17	ԽՈՂՈՎԱԿԻ ՄԻԱՑՈՒՄ ԱՌԿԱ ԽՈՂՈՎԱԿԻՆ d=150/ d=57		ՀԱՏ	1
18	ՄԵՏԱՂԱԿԱՆ ԱՆՇԱՐԺ ՀԵՆԱՐԱՆՆԵՐ [12 ՊՈՂՊԱՏՅԱ ԹԻԹԵՂ ԳՈՍՏ 103-76 ~6x50		Տ ԿԳ	0.61 8.0
19	ՍՈՂՆԱԿԱՅԻՆ ՓԱԿԱՆ	d=50	Կ-Տ	1

13-1 ՆՐԲԱՆՑՔԻ Ց/Ճ ԳԱԶԱՏԱՐԻ ԱՇԽԱՏԱՆՔԱՅԻՆ ԾԱՎԱԼ

N	ԱՆՎԱՆՈՒՄԸ	ՉԱՓԸ	ՉԱՓՄԱՆ ՄԻԱՎՈՐ	ՔԱՆԱԿ
1	ՊՈՂՊԱՏԵ ԷԼԵԿՏՐԱԵՌԱԿՑՎԱԾ ԽՈՂՈՎԱԿ ՏԵՂԱԴՐՈՒՄՈՎ	Ø57x3.5	ԳՄ	320
2	ՊՈՂՊԱՏԵ ԷԼԵԿՏՐԱԵՌԱԿՑՎԱԾ ԽՈՂՈՎԱԿ ՏԵՂԱԴՐՈՒՄՈՎ	Ø159x4	ԳՄ	10
3	ՀԵՆԱՐԱՆՆԵՐ ՄԵՏԱՂԱԿԱՆ ԽՈՂՈՎԱԿՆԵՐԻՑ ՏԵՂԱԴՐՈՒՄՈՎ	Ø159x4	Մ/Տ	43/0.66
4	ՀԵՆԱՐԱՆՆԵՐ ՄԵՏԱՂԱԿԱՆ ԽՈՂՈՎԱԿՆԵՐԻՑ ՏԵՂԱԴՐՈՒՄՈՎ	Ø76x3.5	Մ/Տ	222/1.4
5	ՄԵՏԱՂԱԿԱՆ ՉԼԱՎՈՐ ՄԱՍԵՐ(ԿԻՍԱԽՈՂՈՎԱԿ) ՇԱՐԺԱԿԱՆ ՀԵՆԱՐԱՆՆԵՐԻ ՀԱՄԱՐ ՏԵՂԱԴՐՈՒՄՈՎ		ԿԳ	24.2
6	ԱՄՐԱՆ Φ12 AIII ԴԱՍԻ ՏԵՂԱԴՐՈՒՄՈՎ		ԿԳ	53
7	ԽՈՂՈՎԱԿՆԵՐԻ և ՀԵՆԱՐԱՆՆԵՐԻ ԵՐԿՇԵՐՏ ՆԵՐԿՈՒՄ ԱՐՏԱՔԻՆ ՄԱԿԵՐԵՎՈՒՅԹՆԵՐԻ ՀԱՄԱՐ ՆԱԽԱՏԵՍՎԱԾ ՀԱԿԱԿՈՌՈԶԻՈՆ ՆԵՐԿՈՎ		$Մ^2$	136
8	ՀԵՆԱՐԱՆՆԵՐԻ ՀԱՄԱՐ ՓՈՍԵՐԻ ՓՈՐՈՒՄ III ԿԱՐԳԻ ԳՐՈՒՆՏՈՒՄ		$Մ^3$	15
9	ԱՎԵԼՑՈՒԿԱՅԻՆ ԳՐՈՒՆՏԻ ՏԵՂԱՓՈԽՈՒՄ		$Մ^3$	15
10	ԲԵՏՈՆԵ ՀԻՄՔԵՐԻ ԿԱՌՈՒՑՈՒՄ ՀԵՆԱՐԱՆՆԵՐԻ ՀԱՄԱՐ	B12.5 ՄԱԿՆԻՇԻ	$Մ^3$	15
11	ԽՈՂՈՎԱԿՆԵՐԻ ՓՉԱՄԱՔՐՈՒՄ		ԳՄ	330
12	ԽՈՂՈՎԱԿՆԵՐԻ ՓՈՐՁԱՐԿՈՒՄ		ԳՄ	330
13	ԴԻԷԼԵԿՏՐԻԿ ՌԵՏԻՆԵ ՏԱԿԴԻՐ δ=4 ՄՄ ՏԵՂԱԴՐՈՒՄՈՎ		$Մ^2$	1.08
14	ՊՈՂՊԱՏԵ ԽՈՂՈՎԱԿԻ ԱՆԿՅՈՒՆ d=50, $α=90^0$ ՏԵՂԱԴՐՈՒՄՈՎ		ՀԱՏ	7
15	ՊՈՂՊԱՏԵ ԽՈՂՈՎԱԿԻԽՑԱՓԱԿՈՒՄ d=150 ՏԵՂԱԴՐՈՒՄՈՎ		ՀԱՏ	6
16	ՊՈՂՊԱՏԵ ԽՈՂՈՎԱԿԻԽՑԱՓԱԿՈՒՄ d=50 ՏԵՂԱԴՐՈՒՄՈՎ		ՀԱՏ	1
17	ԽՈՂՈՎԱԿԻ ՄԻԱՑՈՒՄ ԱՌԿԱ ԽՈՂՈՎԱԿԻՆ d=150/ d=57		ՀԱՏ	1
18	ՄԵՏԱՂԱԿԱՆ ԱՆՇԱՐԺ ՀԵՆԱՐԱՆՆԵՐ [12 ՊՈՂՊԱՏՅԱ ԹԻԹԵՂ ԳՈՍՏ 103-76 ~6x50		Տ ԿԳ	0.49 6.5
19	ՍՈՂՆԱԿԱՅԻՆ ՓԱԿԱՆ	d=50	Կ-Տ	1

Շինարարական նյութերին և կոնստրուկցիաներին ներկայացվող պահանջներ

- Իրականացվող աշխատանքներում օգտագործվող շին.կոնստրուկցիաները և նյութերը պետք է ունենան առնվազն 10 տարվա երաշխիքային ժամկետ:

Վերանորոգման աշխատանքներն իրականացնելու համար պահանջվող լիցենզիաներ

Քաղաքացիական բնագավառում շինարարության իրականացում ըստ հետևյալ ոլորտների
1. Բնակելի , հասարակական և արտադրական
2. Էներգետիկ

Աշխատանքային ռեսուրսներ

1. Աշխղեկ՝ Ինժեներ-շինարար «ԱՔՇ»,առնվազն 3 տարվա մասնագիտական աշխատանքային փորձով
2. Ինժեներ էներգետիկ,առնվազն 3 տարվա մասնագիտական աշխատանքային փորձով

Տեխնիկական միջոցներ

1. Ինքնաթափ ավտոմեքենա 4.5տ բեռնատարողությամբ - 1 հատ

ՆԱԽԱԳԾԵՑ	ԱՀակոբյան			ԱՅՆԹԱՓ ՀԱՄԱՅՆՔԻ ԳԱԶԱՏԱՐԻ ԿԱՌՈՒՑՈՒՄ			Գ
					ՓՈՒԼ	ԹԵՐԹ	ԹԵՐԹԵՐ
					Ա	2	10
				13-1 ,17-1ՆՐԲԱՆՑՔՆԵՐԻ Ց/Ճ ԳԱԶԱՏԱՐԻ ԱՇԽԱՏԱՆՔԱՅԻՆ ԾԱՎԱԼ	ՍԱՐԳԻՍ ԵՎ ՄԱՐԻԱՆՆԱ ՍՊԸ		

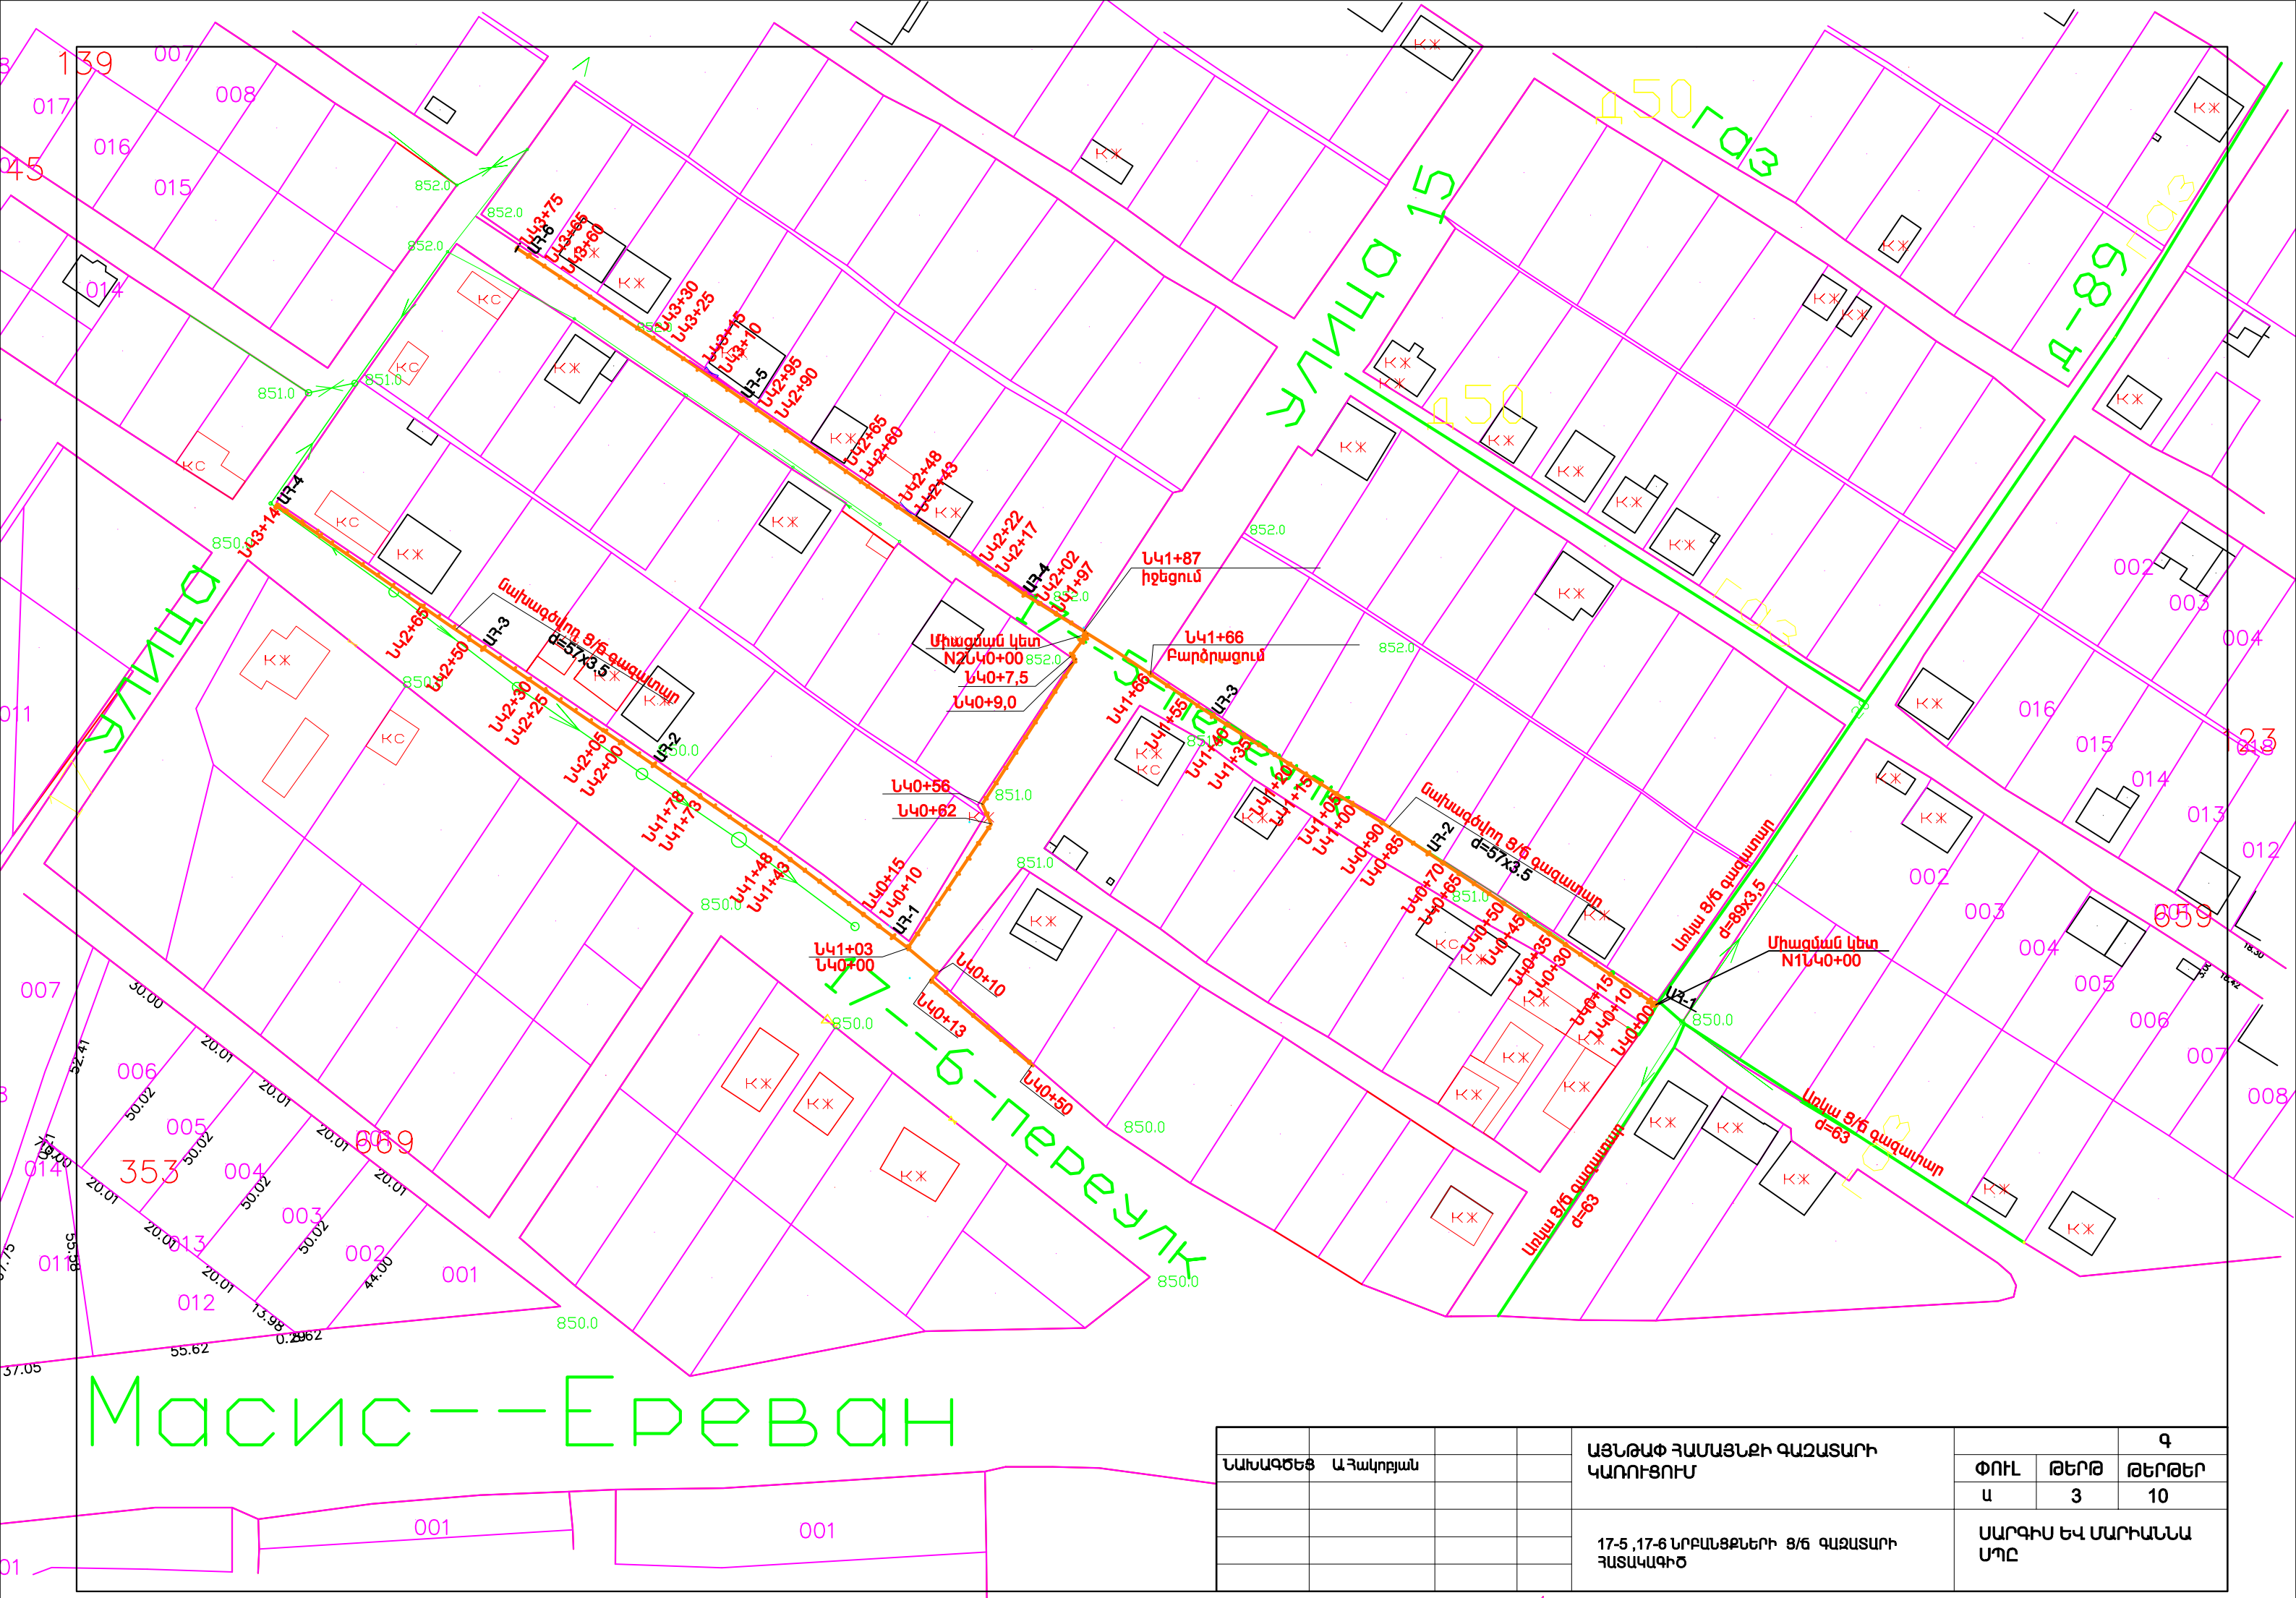

				ԱՅՆԹԱՓ ՀԱՄԱՅՆՔԻ ԳԱԶԱՏԱՐԻ ԿԱՌՈՒՑՈՒՄ			Գ
ՆԱԽԱԳԾԵՑ	Ա.Հակոբյան				ՓՈՒԼ	ԹԵՐԹ	ԹԵՐԹԵՐ
					Ա	3	10
				17-5 ,17-6 ՆՐԲԱՆՑՔՆԵՐԻ 8/6 ԳԱԶԱՏԱՐԻ ՀԱՏԱԿԱԳԻԾ	ՍԱՐԳԻՍ ԵՎ ՄԱՐԻԱՆՆԱ ՍՊԸ		

17-5 ՆՐԲԱՆՑՔԻ 8/6 ԳԱԶԱՏԱՐԻ ԵՐԿԱՅՆԱԿԱՆ ԿՏՐՎԱԾՔ

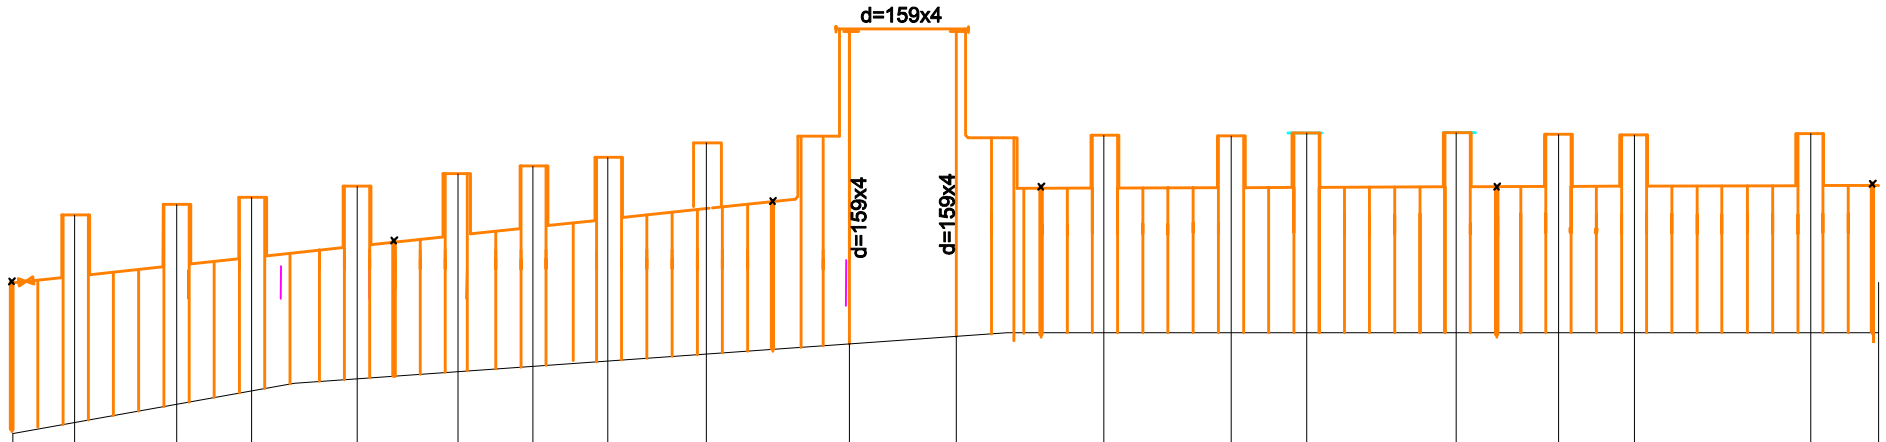

Հողի նիշը	850.00 851.00 852.00 852.00 852.00
Գազատարի ներքևի նիշը	53.00 54.00 55.00 55.00 55.00
Գազատարի բարձրությունը հողի մակերեվույթից	3.00 3.00 4.50 3.00 3.00 4.50 3.00 3.00 4.50 3.00 3.00 4.50 3.00 3.00 4.50 3.00 3.00 4.50 3.00 3.00 4.50 3.00 3.00 4.50 3.00 3.00 4.50 3.00 3.00 4.50 3.00 3.00 4.50 3.00 3.00 4.50 3.00 3.00 4.50 3.00 3.00 4.50 3.00 3.00 4.50 3.00 3.00 4.50 3.00 3.00 4.50 3.00 3.00 4.50 3.00 3.00
Խողովակի տեսակը	Պողպատե խողովակ d=57x3.5
Հիմքը	Բետոնե հիմքերով մետաղական խողովակից հենարաններ d=76x3, 5մ քայլով
Թեքությունը / Երկարությունը	0.02: 10.0 5.0 15.0 5.0 15.0 5.0 15.0 — 0.009: 5.0 15.0 5.0 10.0 5.0 10.0 5.0 15.0 5.0 15.0 — 11 21.0 15.0 15.0 5.0 21.0 5.0 12.0 5.0 25.0 5.0 15.0 5.0 10.0 5.0 30.0 5.0 10.0
Գրունտի կարգը	
Ցցանշում	ԱԿ 0+00 ԱԿ 0+10 ԱԿ 0+15 ԱԿ 0+30 ԱԿ 0+35 ԱԿ 0+45 ԱԿ 0+50 ԱԿ 0+65 ԱԿ 0+70 ԱԿ 0+85 ԱԿ 0+90 ԱԿ 1+00 ԱԿ 1+05 ԱԿ 1+15 ԱԿ 1+20 ԱԿ 1+35 ԱԿ 1+40 ԱԿ 1+55 ԱԿ 1+60 ԱԿ 1+66 ԱԿ 1+87 ԱԿ 1+97 ԱԿ 2+02 ԱԿ 2+17 ԱԿ 2+22 ԱԿ 2+43 ԱԿ 2+48 ԱԿ 2+60 ԱԿ 2+65 ԱԿ 2+90 ԱԿ 2+95 ԱԿ 3+00 ԱԿ 3+10 ԱԿ 3+15 ԱԿ 3+25 ԱԿ 3+30 ԱԿ 3+60 ԱԿ 3+65 ԱԿ 3+75
Գազատարի փռվածքը	ԱՀ-1 ԱՀ-2 ԱՀ-3 ԱՀ-4 ԱՀ-5 ԱՀ-6

				ԱՅՆԹԱՓ ՀԱՄԱՅՆՔԻ ԳԱԶԱՏԱՐԻ ԿԱՌՈՒՑՈՒՄ		Գ
					ՓՈՒԼ	ԹԵՐԹ	ԹԵՐԹԵՐ
ՆԱԽԱԳԾԵՑ	Ա.Հակոբյան				Ա	4	10
				17-5 ՆՐԲԱՆՑՔԻ 8/6 ԳԱԶԱՏԱՐԻ ԵՐԿԱՅՆԱԿԱՆ ԿՏՐՎԱԾՔ	ՍԱՐԳԻՍ ԵՎ ՄԱՐԻԱՆՆԱ ՍՊԸ	

17-6 ՆՐԲԱՆՑՔԻ 8/6 ԳԱԶԱՏԱՐԻ ԵՐԿԱՅՆԱԿԱՆ ԿՏՐՎԱԾՔ

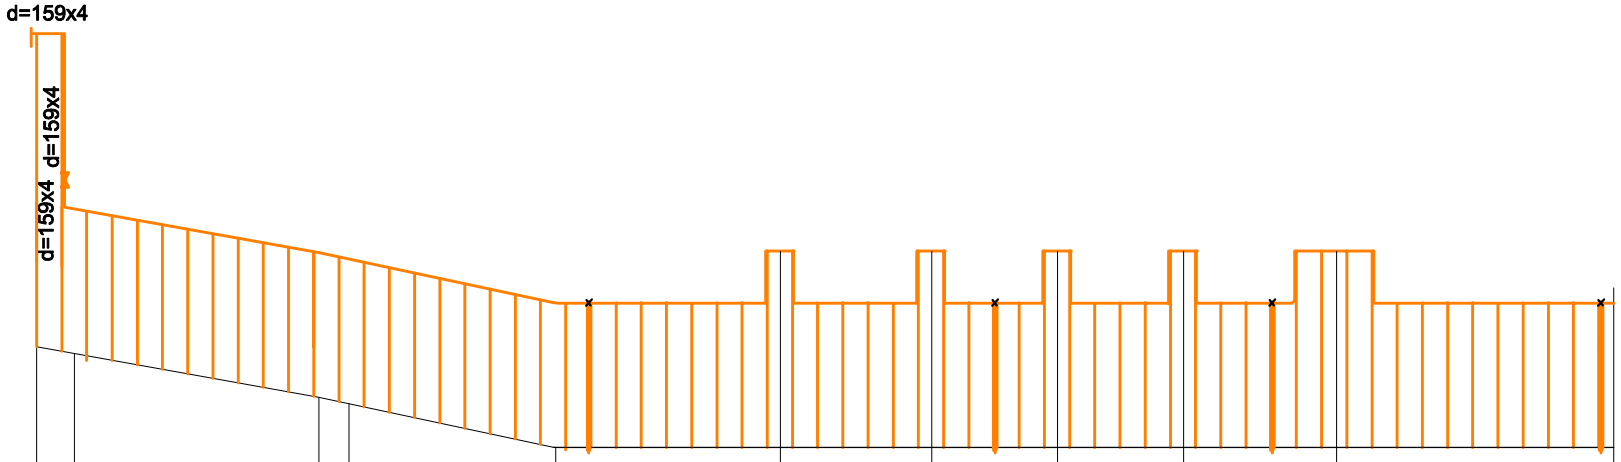

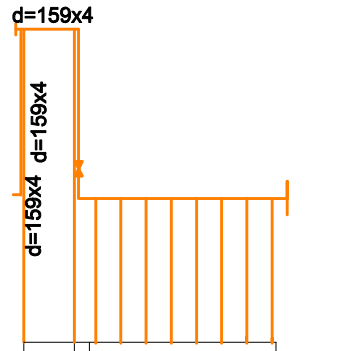

| | | |

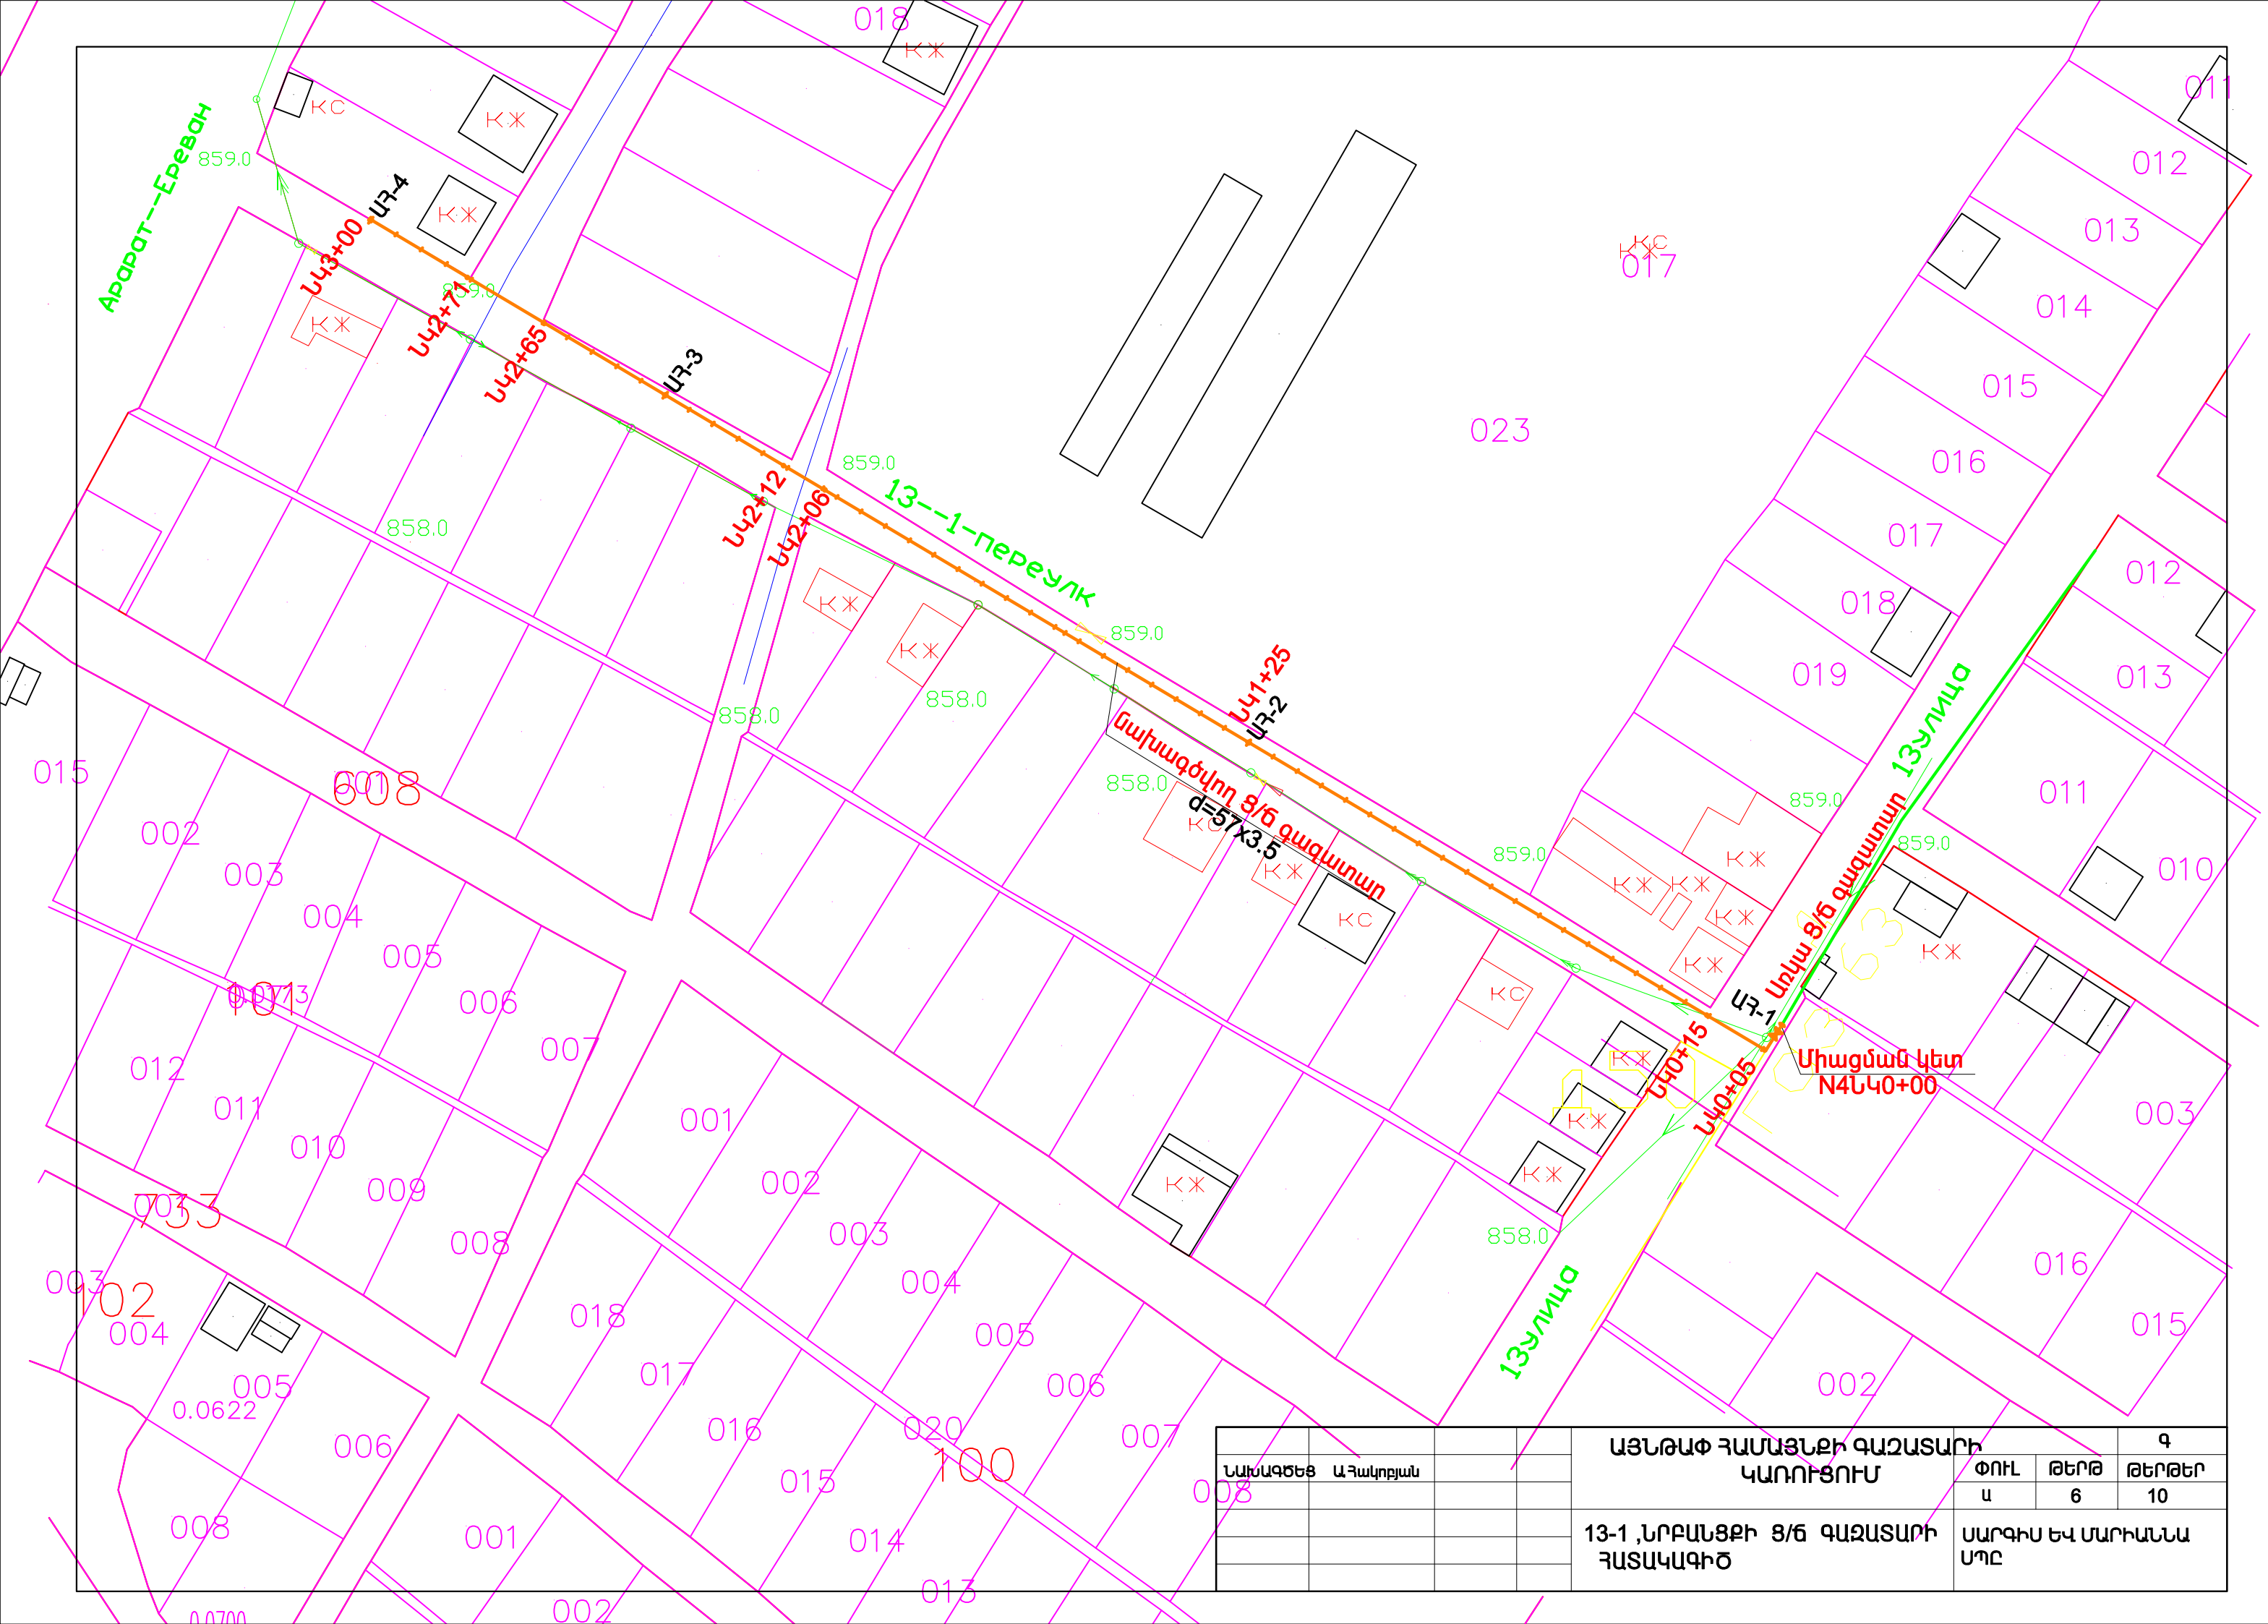

				ԱՅՆԹԱՓ ՀԱՄԱՅՆՔԻ ԳԱԶԱՏԱՐԻ ԿԱՌՈՒՑՈՒՄ			Գ
ՆԱԽԱԳԾԵՑ	Ա.Հակոբյան				ՓՈՒԼ	ԹԵՐԹ	ԹԵՐԹԵՐ
					Ա	6	10
				13-1 ,ՆՐԲԱՆՑՔԻ Ø/ճ ԳԱԶԱՏԱՐԻ ՀԱՏԱԿԱԳԻԾ	ՍԱՐԳԻՍ ԵՎ ՄԱՐԻԱՆՆԱ ՍՊԸ		

13-1 ՆՐԲԱՆՑՔԻ Ց/Ճ ԳԱԶԱՏԱՐԻ ԵՐԿԱՅՆԱԿԱՆ ԿՏՐՎԱԾՔ

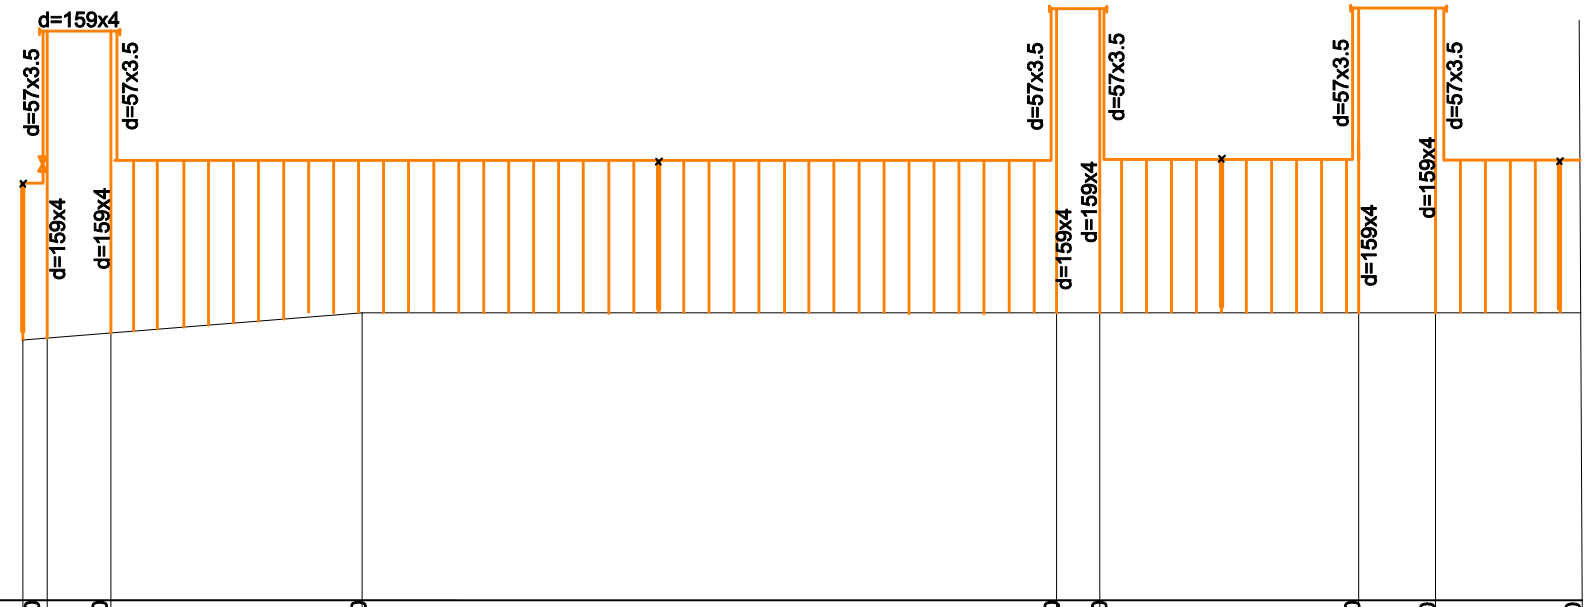

Հողի նիշը	858.50	858.50	859.00	859.00	859.00	859.00	859.00	859.00	859.00	859.00	859.00
Գազատարի ներքևի նիշը	861.50	864.50 861.50	862.00	862.00	865.00 862.00	862.00	862.00	865.00	862.00	862.00	862.00
Գազատարի բարձրությունը հողի մակերևույթից	3.00	6.00 3.00	-3.00	-3.00	6.00 -3.00	-3.00	-3.00	6.00	-3.00	-3.00	3.00
Խողովակի տեսակը	Պողպատե խողովակ d=57x3.5										
Հիմքը	Բետոնե հիմքերով մետաղական խողովակից հենարաններ d=76x3.5, 5մ քայլով										
Թեքությունը / Երկարությունը	5.0	10.0	0.01 / 50.0	141.0		6.0	54.0		6.0	29.0	
Գրունտի կարգը											
Ցցանշում	ՆԿ 0+00	ՆԿ 0+05	ՆԿ 0+15	ՆԿ 1+25		ՆԿ 2+06	ՆԿ 2+12		ՆԿ 2+66	ՆԿ 2+71	ՆԿ 3+00
Գազատարի փռվածքը	ԱՀ-1			ԱՀ-2			ԱՀ-3				ԱՀ-4

Միացման կետ
N4ՆԿ0+00

				ԱՅՆԹԱՓ ՀԱՄԱՅՆՔԻ ԳԱԶԱՏԱՐԻ ԿԱՌՈՒՑՈՒՄ			Գ
ՆԱԽԱԳԾԵՑ	Ա.Հակոբյան				ՓՈՒԼ	ԹԵՐԹ	ԹԵՐԹԵՐ
					Ա	7	10
				13-1 ՆՐԲԱՆՑՔԻ Ց/Ճ ԳԱԶԱՏԱՐԻ ԵՐԿԱՅՆԱԿԱՆ ԿՏՐՎԱԾՔ	ՍԱՐԳԻՍ ԵՎ ՄԱՐԻԱՆՆԱ ՍՊԸ		

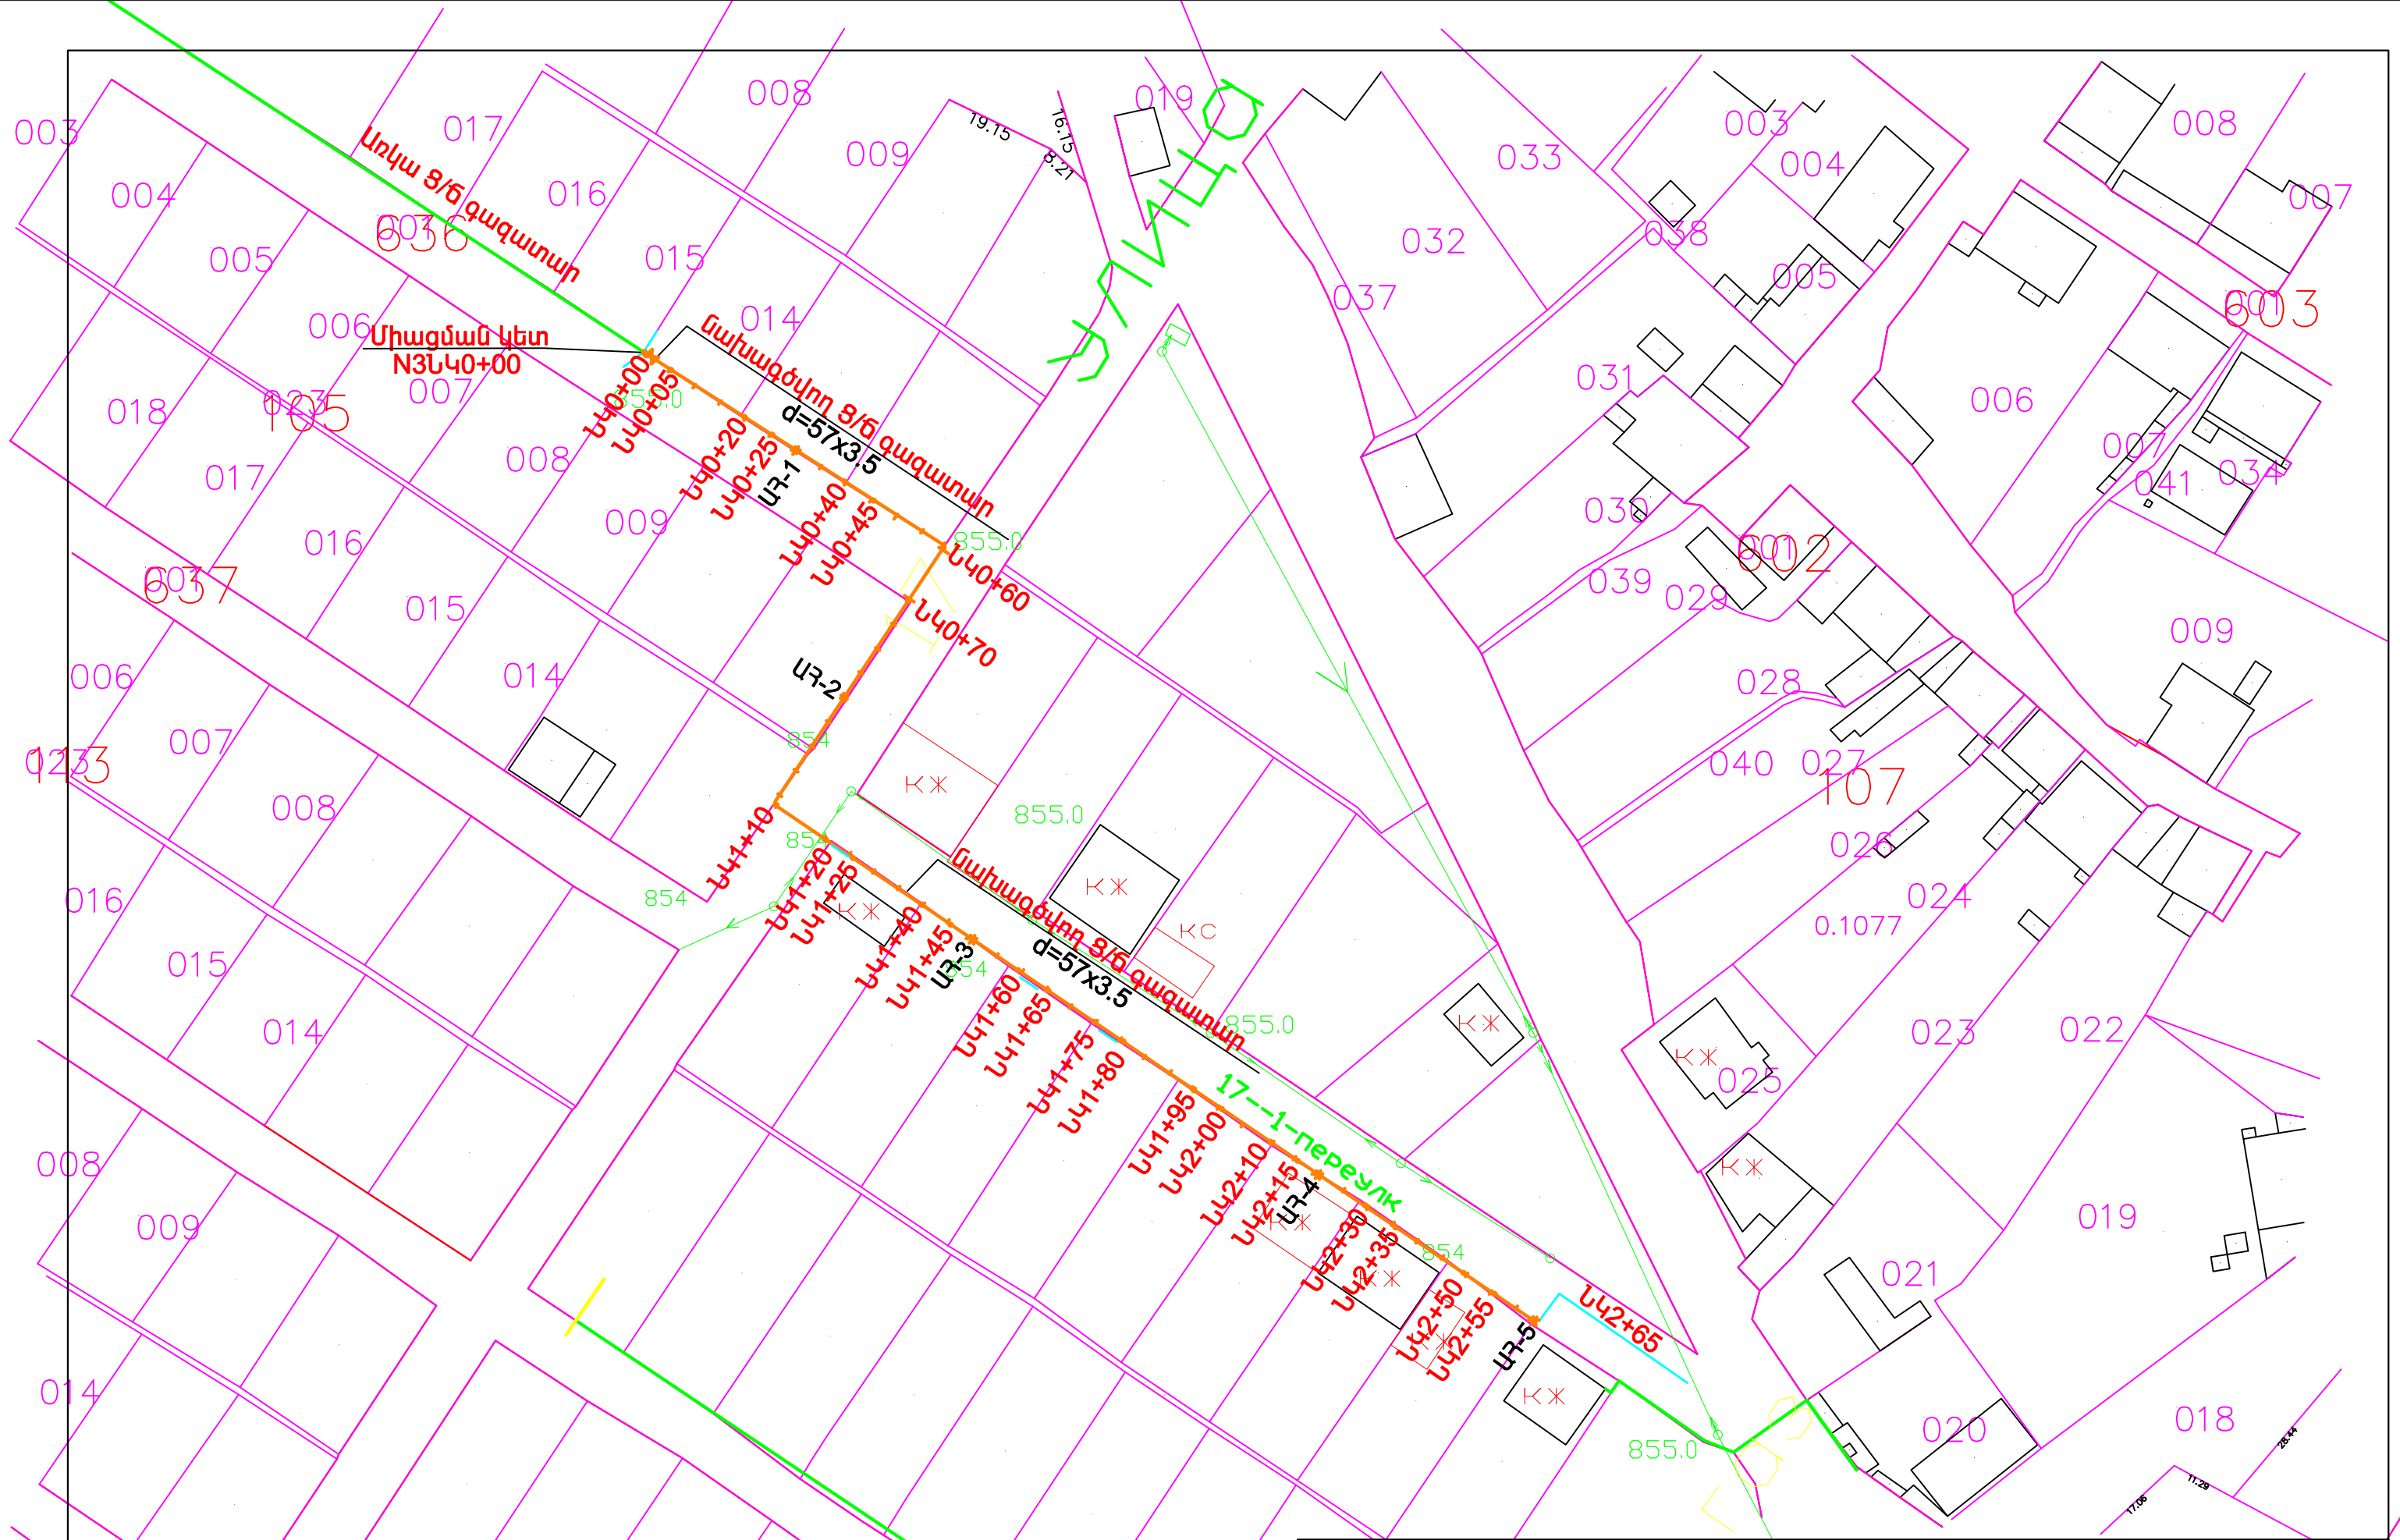

				ԱՅՆԹԱՓ ՀԱՄԱՅՆՔԻ ԳԱԶԱՏԱՐԻ ԿԱՌՈՒՑՈՒՄ			Գ
ՆԱԽԱԳԾԵՑ	Ա.Հակոբյան				ՓՈՒԼ	ԹԵՐԹ	ԹԵՐԹԵՐ
					Ա	8	10
				17-1 ,ՆՐԲԱՆՑՔԻ 3/Ճ ԳԱԶԱՏԱՐԻ ՀԱՏԱԿԱԳԻԾ	ՍԱՐԳԻՍ ԵՎ ՄԱՐԻԱՆՆԱ ՍՊԸ		

17-1 ,ՆՐԲԱՆՑՔԻ 8/6 ԳԱԶԱՏԱՐԻ ԵՐԿԱՅՆԱԿԱՆ ԿՏՐՎԱԾՔ

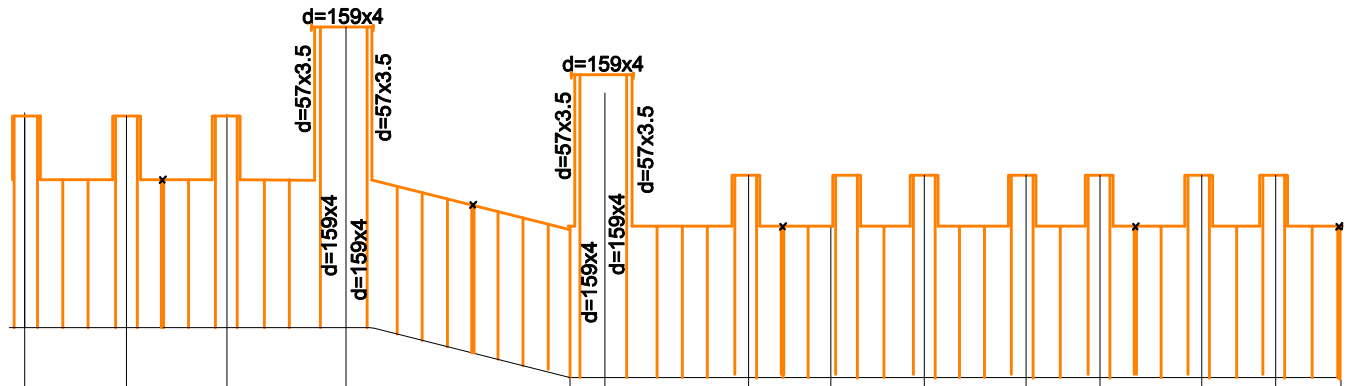

| | | |

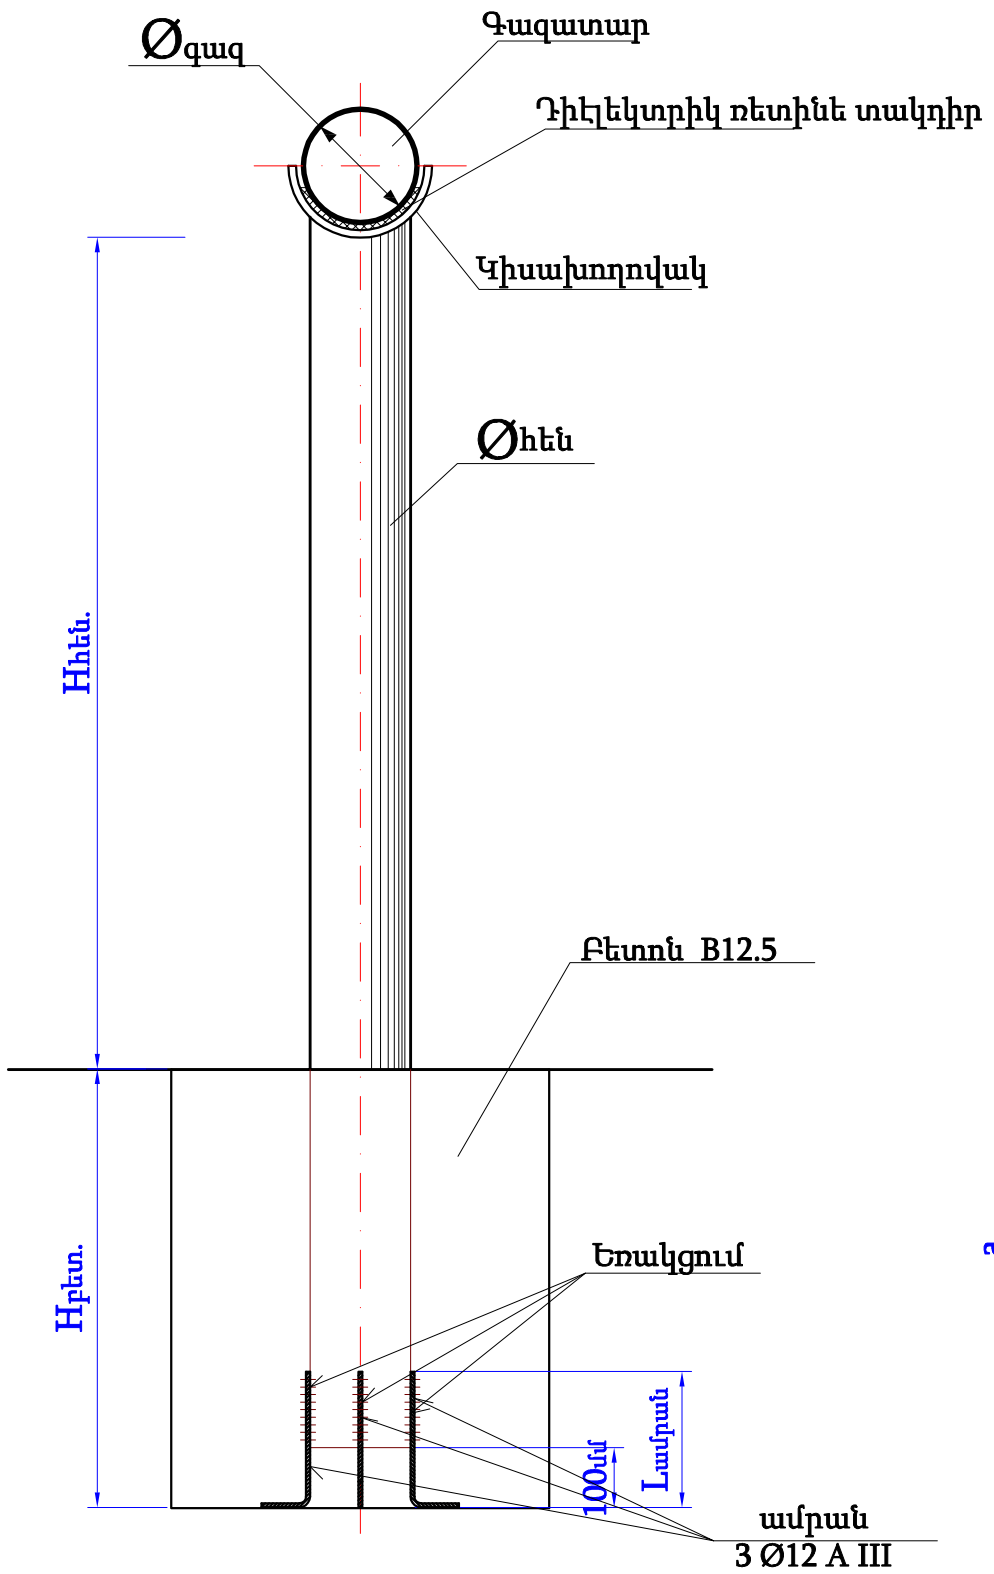

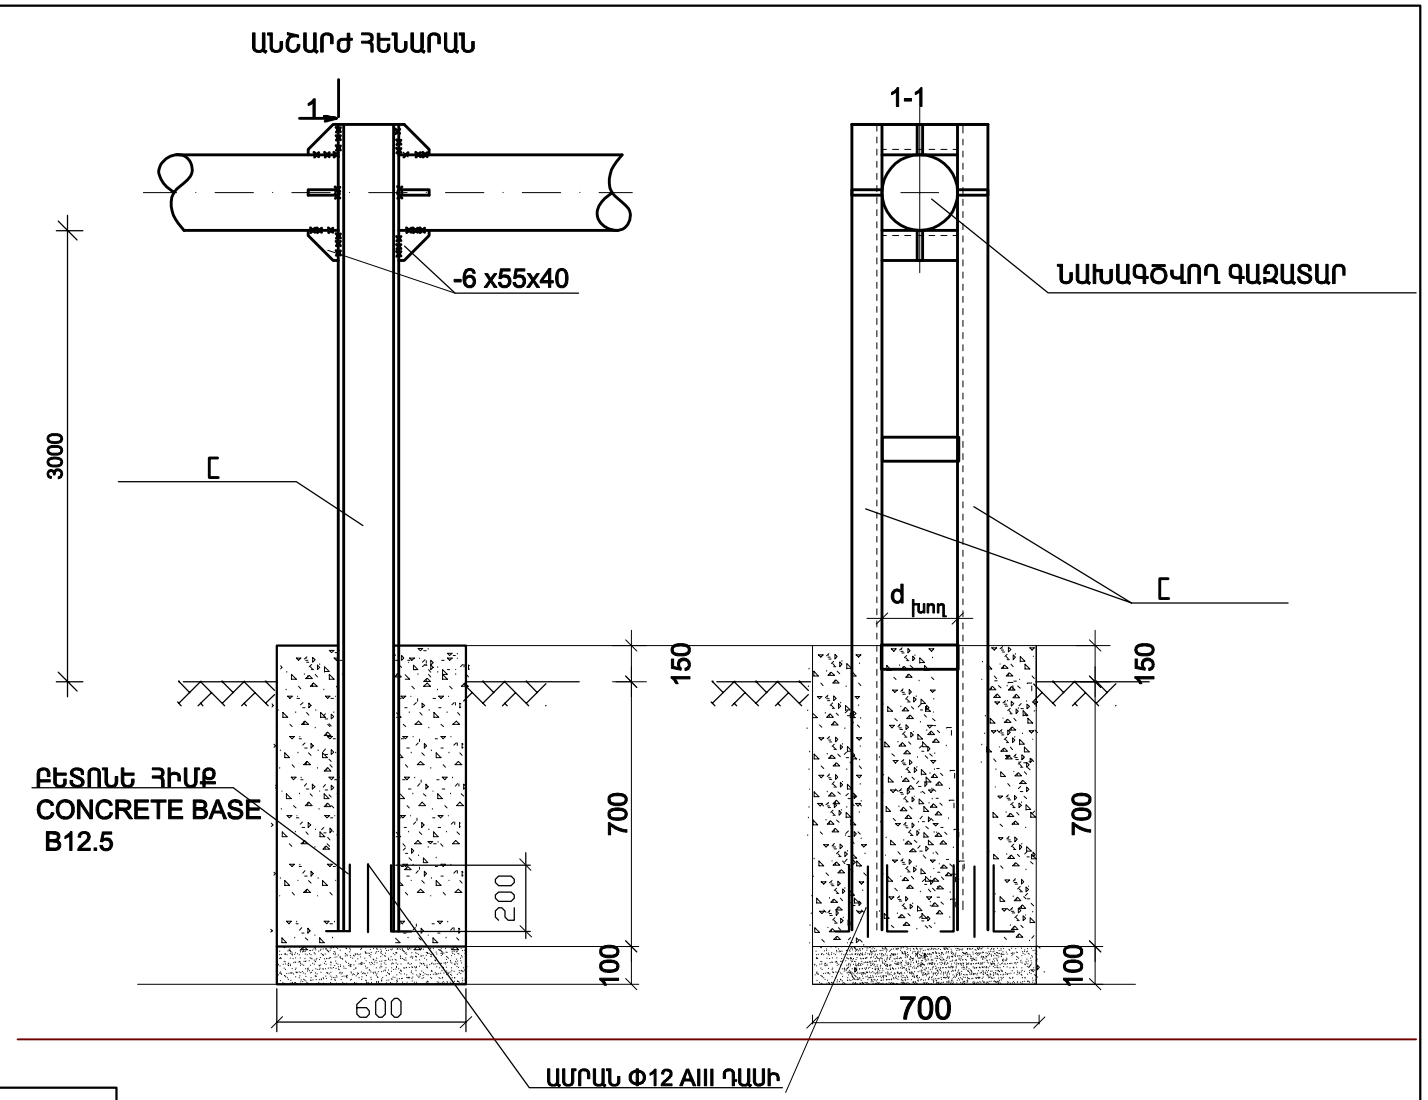

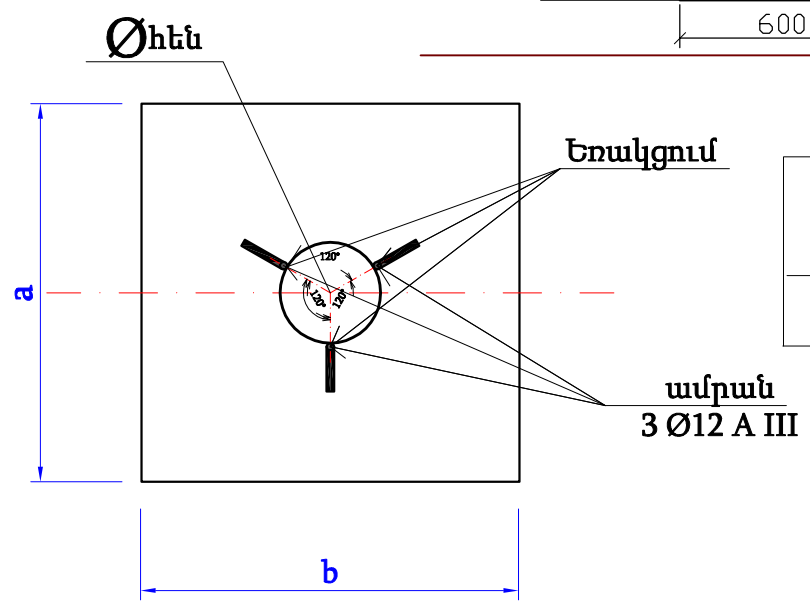

N	Øգազ Øgas	հենարան	պողպատե թիթեղ -6 x55x40	ամրան Φ12 AIII դասի	բետոն12.5 դասի
1	Ø57x3	[12; L=12մ/122կգ	1.6կգ	2.2կգ	0.33մ³

No	Øգազ	Øհեն	Հենասյան 1գծմ քաշը	Կիսախողովակ			Դիէլեկտրիկ ռետինե տակդիր		Ամրանի չափսը Ø	Ամրանի երկարությունը	Ամրանի 1 հատի քաշը
				1/2Ø	Երկար. L=1.5Ø	1 հատի քաշը	1 հատի մակերեսը	1 հատի քաշը			
	մմ	մմ	կգ	մմ	մմ	կգ	մ²	կգ	մմ/հատ	մմ	կգ
1	159x4	159x4	15.29	159x4	200	1.53	0.035	0.35	12/3	300	0.267
2	57x3.5	76x3.5	6.26	76x2.5	110	0.25	0.009	0.09	12/3	300	0.267

No	Hհեն	Hբետ	Փոսի չափսերը axb	Բետոնի ծավալը
	մ	մ	մմ	մ³
1	6.0	1.1	700x700	0.54
2	3.0	0.7	500x500	0.18
3	4.5	0.9	500x500	0.32

							Գ
ՆԱԽԱԳԾԵՑ Ա.Հակոբյան			ԱՅՆԹԱՓ ՀԱՄԱՅՆՔԻ ԳԱԶԱՏԱՐԻ ԿԱՌՈՒՑՈՒՄ	ՓՈՒԼ	ԹԵՐԹ	ԹԵՐԹԵՐ	
				Ա	10	10	
			ԽՈՂՈՎԱԿԱՇԱՐԻ ՏԱԿ ՏԵՂԱԴՐՎՈՂ ՀԵՆԱՐԱՆՆԵՐ	ՍԱՐԳԻՍ ԵՎ ՄԱՐԻԱՆՆԱ ՍՊԸ			