

"ՇԻՆՈՎԱ" ՍՊԸ

SHINOVA LLC

ՀՀ ք. Երևան, Արաբկիր վարչական շրջան,
Քերու փողոց, 58 շենք թիվ 2 բնակարան


RA, Yerevan, Arabkir Administrative District,
Kheru Street, Building 58, Apartment 2

Էլ հասցե՝ architecharmenia@gmail.com
Հեռ.՝ 041777568

E-mail architecharmenia@gmail.com
Phone 041777568

ԼԻՑԵՆԶԻԱ ՔՊԼ-003230
№ 79/26

ՇԻՆՈՎԱ

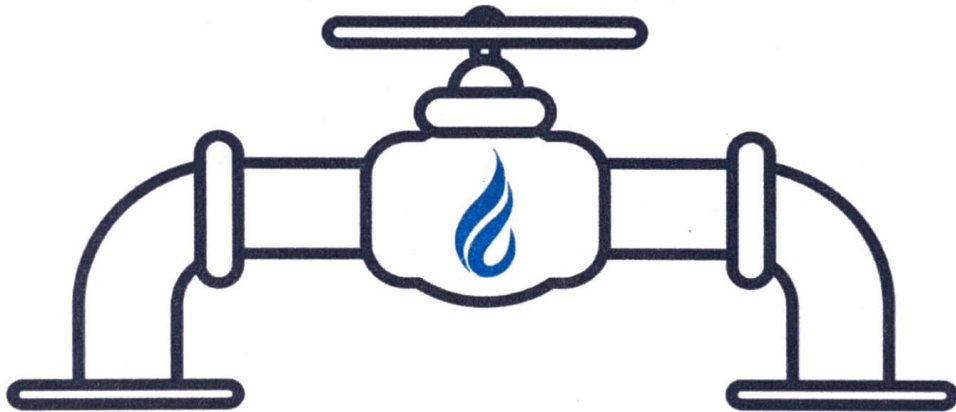

ԳԱԶԱՖԻԿԱՑՈՒՄ

Պատվիրատու

Արմեն Մուրադյան

Հասցե

ք.Երևան, Արաբկիր վարչական
շրջան, Բաբայան փողոց թիվ 19/6 հասցեում
գտնվող բնակելի առանձնատունը սնող
գազատարի կառուցում

2026թ.

"ՇԻՆՈՎԱ" ՍՊԸ

ԼԻՑԵՆԶԻԱ ՔՊԼ-003230

ԱՇԽԱՏԱՆՔԱՅԻՆ ՆԱԽԱԳԻԾ

Նախագիծ

ԳԱԶԱՖԻԿԱՑՈՒՄ

Պատվիրատու

Արմեն Մուրադյան

Հասցե

ք.Երևան, Արաբկիր վարչական
շրջան, Բաբայան փողոց թիվ 19/6
հասցեում գտնվող բնակելի
առանձնատունը սնող գազատարի
կառուցում

Տնօրեն՝

Ն. Գրիգորյան

Նախագծող՝

Տ.Մանուկյան



«ՎԳ ՇԻՆ» ՍՊԸ
ՀՎՀՀ 04439128
Փորձաքննություն

14 04 2

Ապրիլ 2026թ.



ՀԱՅԱՍՏԱՆԻ ՀԱՆՐԱՊԵՏՈՒԹՅԱՆ ՔԱՂԱՔԱՇԽՆՈՒԹՅԱՆ ԿՈՄԻՏԵ

ԼԻՑԵՆԶԻԱ

ՔՊԼ-003230, 2-րդ դաս

(սերիան, համարը, դասը)

ՔԱՂԱՔԱՇԽՆԱԿԱՆ ՓԱՏՏԱԹՂԹԵՐԻ ԿԱԶՄՈՒՄ՝ ԲԱԶՄԱԿՈՒԹՅԱՆ ԿՐՍՏՏՐՈՒԿՏՈՐԱԿԱՆ ԵՎ
ՃԱՐՏԱՐԱՊԵՏԱԿԱՆ ՄԱՍԵՐԻ

(Ճարտարաշինության բնագավառում գործունեության տեսակը)

ՏՐՎԱԾ Է

2025-11-17, «ՇԻՆՈՎԱ» ՍՊԸ

(լիցենզիան տալու տարեթիվը, ամիսը, օրը, բաղադրչիության գործունեության տարվայի անվանումը)

ՀՀ, ԵՐԵՎԱՆ, ԱՐԱՔԿԻՐ, ՔԵՌՈՒ Փ., 58, 2 ԲՆ.

Գտնվելու վայրը՝ այդ թվում, անհատ ձեռնակատիրոջ դեպքում՝ անունը, ազգանունը և բնակության վայրը)

Գործողության ժամկետը՝ 17.11.2030թ.

(օրը, ամիսը, տարեթիվը)

ՀԱԿԻՉ ՀԱՄԱՐ՝ UGD5-8EAD-481D-DC5B

Սույն փաստաթուղթը տրված է բացառապես էլեկտրոնային եղանակով: Փաստաթղթի վավերականության ստուգումն ու
էլեկտրոնային բնութագրի ստուգումը հնարավոր է իրականացնել <https://verify.e-gov.am> Հայաստանի Հանրապետության
պաշտոնական փաստաթղթերի վավերականության ստուգման սիստեմային համակարգի կայքում մուտքագրելով հսկիչ
համարը կամ սքանավորելով արագ արձագանքման ծածկագիրը (QR Code):





ՀԱՅԱՍՏԱՆԻ ՀԱՆՐԱՊԵՏՈՒԹՅԱՆ ՔԱՂԱՔԱՇԽՆՈՒԹՅԱՆ ԿՈՄԻՏԵ

ԼԻՑԵՆԶԻԱՅԻ ՆԵՐԴԻՐ

ՔՊՆ-003230-06

(ներդրողի սերիալի համարը)

«ՇԻՆՈՎԱ» ՍՊԸ

(լիցենզավորված բաշխարկության գործունեության սուբյեկտի անվանումը)

ՋԵՐՄԱՆԱԳԱՋԱՄԱՆԱԿԱՐԱՐՈՒՄ ԵՎ ՕԴԱՓՈԽՈՒԹՅՈՒՆ (ՕԴԱՓՈԽՈՒԹՅԱՆ, ՋԵՌՈՒՑՄԱՆ ԵՎ ՕԴԻ
ԼԱՎՈՐԱԿՄԱՆ ՀԱՄԱԿԱՐԳԵՐ, ՋԵՐՄԱՄԱՏԱԿԱՐԱՐՄԱՆ ԵՎ ԳԱՋԱՄԱՏԱԿԱՐԱՐՄԱՆ ՀԱՄԱԿԱՐԳԵՐ)

(կադաստրիկային բնագավառում գործունեության նկատմամբ)

17.11.2025թ.

(ներդրող տպուկ օրը, ամիսը, տարեթիվը)

Գործողության ժամկետը՝

17.11.2030թ.

(օրը, ամիսը, տարեթիվը)

Ներդիրը վավերական է լիցենզիայի արկայության դեպքում



ՀԱԿԻՉ ՀԱՄԱՐ՝ UC86-B9F9-D988-628C

Սույն փաստաթուղթը տրված է բացառապես էլեկտրոնային եղանակով: Փաստաթղթի վավերականության ստուգումն ու
էլեկտրոնային բնօրինակի ներդրումը հնարավոր է իրականացնել <https://verify.e-gov.am> Հայաստանի Հանրապետության
պաշտոնական փաստաթղթերի վավերականության ստուգման միասնական համակարգի կայքում մուտքագրելով հսկիչ
համարը կամ սրանավորելով արագ արձագանքման ծածկագիրը (QR Code):

Պատասխանատու մասնագետի/ների անձնագրային տվյալներ	Հաճախորդի սերիալ	Հաճախորդի համար	Ստանալու օր, ամիս, տարեթիվ
ՏԻԳԳՆ ՄԱՆՈՒԿՑՆ	Հ	000687	2024-07-08



ՀԱԿԻՉ ՀԱՄԱՐ՝ UG86-B9F9-D98B-628C

Սույն փաստաթուղթը տրված է բացառապես էլեկտրոնային եղանակով: Փաստաթղթի վավերականության ստուգումն ու էլեկտրոնային բնօրինակի ներդրումն իրականացնել հնարավոր է իրականացնել <https://verify.e-gov.am> Հայաստանի Հանրապետության պաշտոնական փաստաթղթերի վավերականության ստուգման միասնական համակարգի կայքում մուտքագրելով հսկիչ համարը կամ սքանավորելով արագ արձագանքման ծածկագիրը (QR Code):

«Գազպրոմ Արմենիա» ՓԲԸ

Երևանի ԳԳՄ

Հարկերի 141/3, հեռ. 010-57-03-07



ԵԼԱԿԵՏԱՅԻՆ ՏՎՅԱԼՆԵՐ

ք.Երևան, Արաբկիր վարչական շրջան, Հ. Բաբայան փողոց թիվ 19/6 հասցեում գտնվող,
սեփականատեր Արմեն Մուրադյանին պատկանող, բնակելի տան սնող արտաքին
գազատարի կառուցման

2026 թ.

Հաստատում եմ
«Գազպրոմ Արմենիա» ՓԲԸ
Երևանի ԳԳՄ
տնօրենի առաջին տեղակալ,
գլխավոր ճարտարագետ



Ս.Խաչատրյան
02.....2026թ.

ԵԼԱԿԵՏԱՅԻՆ ՏՎՅԱԼՆԵՐ


ք.Երևան, Արաբկիր վարչական շրջան, Հ. Բաբայան փողոց թիվ 19/6 հասցեում գտնվող,
սեփականատեր Արմեն Մուրադյանին պատկանող, բնակելի տան սնող արտաքին
գազատարի կառուցման

(օբյեկտի անվանումը և հասցեն)

Գործող գազատար	Տվյալներ (հարաչափեր)
• անվանումը	Տարածքի միջին ճնշման ստորգետնյա գազատար
• միացման կետը (կետերը)	Միացման կետ "Ա"
• նվազագույն և առավելագույն ճնշումները միացման կետում (կետերում) (Pmin - Pmax) (կգ/սմ²)	1.2-1.5
• գազատարի տրամագիծը (մմ)	ՊԷ-250
Գազիֆիկացվող Օբյեկտ	
• օգտագործման նպատակը	ոչ կենցաղային
• առավելագույն հզորությունը (գազի առավելագույն ժամային ծախսը) միացման կետում (կետերում) (մ³/ժամ)	21,68
• հեռավորությունը միացման կետից (մ)	215
• գազի հաշվառման սարք (համապատասխան էլեկտրոնային ճշտիչով)	
Լրացուցիչ պայմաններ	
• այլընտրանքային վառելիքի պաշարի նախատեսում	-
• գործողության ժամկետը	1 տարի
• Օբյեկտի առանձնահատկությամբ պայմանավորված այլ պայմաններ	Գազի ճնշման կարգավորիչի տեղադրում

Ելակետային տվյալները տրամադրվում են տեխնիկական պայմանների Ձևավորման համար, կամ 19 մարտի 2015թ. N596-Ն որոշմամբ հաստատված «Հայաստանի Հանրապետությունում կառուցապատման նպատակով թույլտվությունների և այլ փաստաթղթերի տրամադրման կարգը հաստատելու և Հայաստանի Հանրապետության կառավարության մի շարք որոշումներ ուժը կորցրած ճանաչելու մասին» կարգի համաձայն ճարտարապետահատակագծային առաջադրանքի ձևավորման նպատակով, կրում են կողմնորոշիչ-տեղեկատվական բնույթ և հիմք հանդիսանում նախագծային փաստաթղթեր կազմելու համար:

Օբյեկտի գազասպառման համակարգը գազամատակարարման ցանցին միացման սխեմա


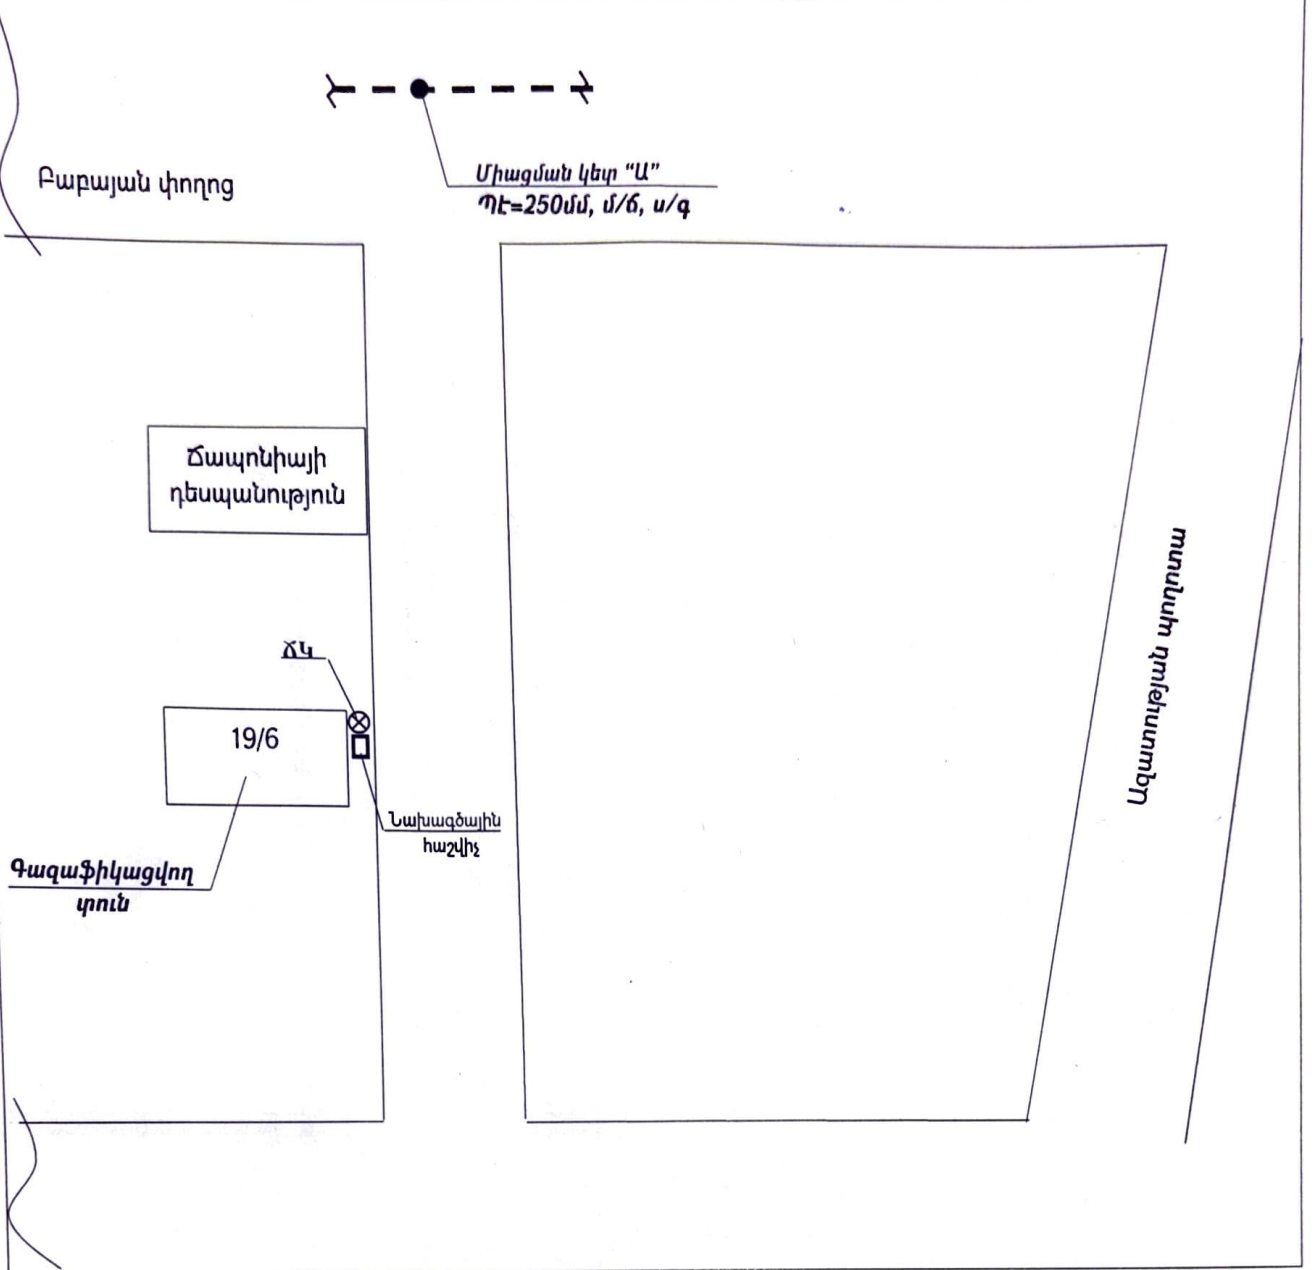


Ծանոթություն

1. Անհատույց օգտագործման պայմանագրերով շահագործվող գազատարներին գազասպառողների (Օբյեկտների) միացման իրավունքը պատկանում է «Գազպրոմ Արմենիա» ՓԲԸ:
2. Էներգետիկայի բնագավառում գործունեություն իրականացնող անձանց և սպառողների միջին ու բարձր ճնշման գազի համակարգերի՝ նոր կառուցվող և վերակառուցվող էներգատեղակայանքների գործարկումն իրականացվում է լիազոր մարմնի կողմից տրված գործարկման եզրակացության՝ գործարկման թույլտվության առկայության դեպքում:
3. Օբյեկտի գազասպառման համակարգի միացումը գազամատակարարման ցանցերին իրականացվում է նախագծանախահաշվային փաստաթղթերին շինհավաքակցման աշխատանքների ամբողջությամբ համապատասխանության դեպքում:
4. _____

ՇՏ բաժնի պետ՝

Կազմեց՝

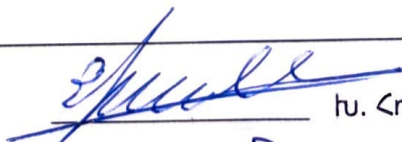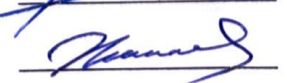Խ. Հովհաննիսյան

Ռ. Մկրտչյան

ՋԵՐՄՈՏԵԽՆԻԿԱԿԱՆ ՑՈՒՑԱՆԻՇՆԵՐ
Գազիֆիկացվող Օբյեկտում գազասպառող սարքավորումների

Սարքավորումներ		Արիֆմեր				Օրվա միջին գազասպառման		Գազի ծախսը (մխմ)						Պահանջվող	
N	Քա նակը	Քա նակը	Տիպը	Ջա նակը	մ³/ժամ		նեժիմը (ժամ)	Ժամային		Օրական		Ամսական		ճնշումը (կգ/սմ2)	
					Q.max	Q.min		առավելա գույն Q.max	նվազագույն Q.min	առավելա գույն Q.max	նվազագույն Q.min	առավելա գույն Q.max	նվազագույն Q.min		
1	2	3	4	5	6	7	8	9	10	11	12	13	14	15	
1	Կաթսա (օդ)	2		2	10.0	1.21	10	20.00	2.42	200	24.2	6000	726	g/ճ	
2	ԳՕ	2		2	0.84	0.20	10	1.68	0.40	16.8	4	504	120	g/ճ	

ԵՐԵՎԱՆԻ ԳԳՄ ՏՆՕՐԵՆԻ
ԱՌԱՋԻՆ ՏԵՂԱԿԱՆ -
ԳԼԽԱՎՈՐ ՃԱՐՏԱՐԱԳԵՏ

Ս.ԽԱՉԱՏՐՅԱՆ

Դիմող անձ՝

Սեփականատեր՝



ՇՏԲ ՊԵՏ

Խ.ՀՈՎԿՅԱՆՆԻՍՅԱՆ

Արմեն Մուրադյան

ստորագրություն

25.02.

31.03. 2026թ.

ԱԿՏ

Ք.Երևան

25 02 2026թ.

Մենք՝ մի կողմից Երևանի ԳԳՄ տնօրեն՝ Վ.Արտաշեսյանը և մյուս կողմից պատվիրատու՝

Սեփականատեր Արմեն Մուրադյանը

Կազմեցին սույն ակտը այն մասին, որ Ք.Երևան, Արաբկիր վարչական շրջան, Հ. Բաբայան փողոց թիվ 19/6 հասցեում գտնվող բնակելի տան

գազաֆիկացման տեխնիկական պայմանների որպես սահմանազատման կետ համարվում է մինչև 100 մ³/ժամ ծախսով հաշվիչի ելքի բկանցքը

Միացման կետը՝ տարածքի միջին ճնշման ՊԷ-250մմ տրամագծի ստորգետնյա գազատարից


Պատվիրատու՝

Սեփականատեր՝



Ա. Մուրադյան

Երևանի ԳԳՄ տնօրեն՝

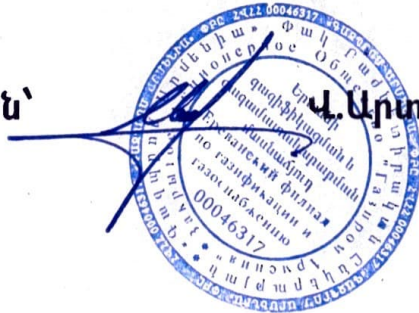

Վ. Արտաշեսյան



ՀԱՅԱՍՏԱՆԻ ՀԱՆՐԱՊԵՏՈՒԹՅՈՒՆ

ՎԿԱՅԱԿԱՆ

ԱՆՇԱՐԺ ԳՈՒՅՔԻ ՆԿԱՏԱՄԱՐ ԻՐԱՎՈՒՆՔՆԵՐԻ
ՊԵՏԱԿԱՆ ԳՐԱՆՑՄԱՆ



Կադաստրի
կոմիտե

Սույն վկայականով հաստատվում է 13 դեկտեմբերի 2022 թվականին գույքի նկատմամբ իրավունքների պետական գրանցման միասնական մատյանում կատարված անշարժ գույքի նկատմամբ իրավունքի պետական գրանցումը հետևյալ տվյալներով.

1. ԳՐԱՆՑՎԱԾ ԻՐԱՎՈՒՆՔԻ ՍՈՒԲՅԵԿՏ(ՆԵՐ)

ԱՐՄԵՆ ՄՈՒՐԱԴՅԱՆ ԱԶԱՏԻ (1/2), ԱՐՄԻՆԵ ՍՈՒՎՈՐՅԱՆ ՎԱԼՈՂՅԱՅԻ (1/2)

2. ԱՆՇԱՐԺ ԳՈՒՅՔԻ ԳՏՆՎԵԼՈՒ ՎԱՅՐԸ ԵՎ ԱՆՎԱՆՈՒՄԸ

Երևան, Արաբկիր Հ. Բաբայան փողոց 19/6 հողամաս

3. ԳՐԱՆՑՄԱՆ ՀԱՄԱՐ ՀԻՄՔ ՀԱՆԴԻՍԱՑԱԾ ՓԱՏՏԱԹՂԹԵՐԸ

Առուվաճառքի պայմանագիր 08/12/2022 թվական գ.մ. 29715

4. ՀՈՂԱՄԱՍԻ ԲՆՈՒԹԱԳՐԵՐԸ

Կադաստրային ծածկագիրը՝ 01-003-0251-0056

Մակերեսի չափը (հա)՝ 0.1

Նպատակային նշանակությունը՝ բնակավայրերի

Գործառնական նշանակությունը կամ հողատեսքը՝ Հասարակական կառուցապատման

Գրանցված իրավունքի տեսակը՝ ԸՆԴՀԱՆՈՒՐ ԲԱԺՆԱՅԻՆ ՍԵՓԱԿԱՆՈՒԹՅՈՒՆ

ՎԿԱՅԱԿԱՆ N 13122022-01-0281, գաղտնաբառ՝ TG5UEK61F5X6

Փաստաթղթի իսկությունը և վավերականությունը կարող է ստուգվել Կադաստրի կոմիտեի
www.e-cadastre.am կայքէջի միջոցով

5. ՇԻՆՈՒԹՅՈՒՆՆԵՐԻ ԲՆՈՒԹԱԳՐԵՐԸ

- 1) Նպատակային նշանակությունը՝
- 2) Բնութագրերը ըստ առանձին շինությունների՝

Հ/Հ	Կադաստրային ծածկագիր	Տեսակ	Մակերես	Գրանցված իրավունքի տեսակ

Լրացուցիչ նշումներ և տեղեկություններ

Գրանցումը իրականացնող պաշտոնատար անձի անունը, ազգանունը՝ ԼԵՎՈՆ ԲՐԵՅԱՆ
Զբաղեցրած պաշտոնը՝ Անշարժ գույքի գրանցման միասնական ստորաբաժանման
անշարժ գույքի ավագ ռեգիստր

ՎԿԱՅԱԿԱՆ N 13122022-01-0281, գաղտնաբառ՝ TG5UEK61F5X6

Փաստաթղթի իսկությունը և վավերականությունը կարող է ստուգվել Կադաստրի կոմիտեի
www.e-codastre.am կայքէջի միջոցով





Փաստաթղթի վավերականության ստուգումն ու էլեկտրոնային բնօրինակի ներքնանայն հնարավոր է հրամանացնել <https://verify.e-gov.am> կայքում հետևյալ հսկիչ համարով PM55-7456-4FE3-C226:



ՀԱՅԱՍՏԱՆԻ ՀԱՆՐԱՊԵՏՈՒԹՅՈՒՆ
ԵՐԵՎԱՆ ՀԱՄԱՅՆՔ
ՇԻՆԱՐԱՐՈՒԹՅԱՆ ԹՈՒՅԼՏՎՈՒԹՅՈՒՆ

N ԵԹ/3/19590-25

18-12-2025

Տրված է կառուցապատող ԱՐՄԵՆ ՍՈՒՐԱԴՅԱՆ / 3914720263 / ԵՐԵՎԱՆ, ԿԵՆՏՐՈՆ, ՍԱՅԱԹ-ՆՈՎԱՅԻ Փ., 19/1Շ, 78ԲՆԱՐՄԻՆԵ ՍՈՒՎՈՐՅԱՆ / 5112830662 / ԵՐԵՎԱՆ, ԿԵՆՏՐՈՆ, ՎԱՐԴԱՆԱՆՑ Փ., 15Շ, 11ԲՆ, հողամասի գտնվելու վայրը՝ Երևան, Արաբկիր Հ. Բաբայան փողոց 19/6 հողամաս

(հրավաթական անձի անվանումը, պետական գրանցման վկայականի համարը, ֆիզիկական անձի անունը, ազգանունը, հասցեն, հողամասի գտնվելու վայրը)

Օբյեկտի անվանումը՝ Կառուցում, երկախարկանի բնակելի տան կառուցման, Ռիսկայնության աստիճանը՝ III

(օբյեկտի անվանումը, ռիսկայնության աստիճանը (կատեգորիան), հակիրճ բնութագիրը, հիմնական ցուցանիշները)

1. Օբյեկտի նախագծային փաստաթղթերը՝

1) մշակվել են Աշխատանքային նախագիծ փուլով «**ՃԱՐՏՇԻՆ ՆԱԽԱԳԻԾ ԵՎ ԴԻՉԱՅՆ**» ՄՊԸ ընկերության(ընկերությունների) կողմից.

(նախագծային փաստաթղթերի փուլը, նախագծային աշխատանքների կապալառուի անվանումը, լիցենզիայի համարը)

2) ստացել է (են) **2025-07-15, N Գ-49/ԱՄ-25, «ՇԻՆ-ՏԱԼԳ ՓՈՐՁԱԳԵՏ» ՄՊԸ** - - փորձագիտական դրական եզրակացությունը (եզրակացությունները)

(նշել փորձաքննության տեսակը)

կողմից

(նշել փորձաքննության մարմնի (մարմինների) անվանումը, լիցենզիայի համարը)

կամ

Նախագիծը թողարկող պատասխանատու կապալառուի երաշխավորագիրը՝

(նշել նախագիծը թողարկող պատասխանատու կապալառուի երաշխավորության պայմանագրի համարը)

3) սահմանված կարգով համաձայնեցվել են իրավասու մարմնի, օրենքով սահմանված այլ շահագրգիռ մարմինների հետ՝

Նախագծման թույլտվություն (Ճարտարապետահատակագծային առաջադրանք)՝ 08-04-2024թ 01/18-01-160-24 Երևանի քաղաքապետ , (19.11.2025թ. նախագիծ)

(նշել մարմինների անվանումները և համաձայնեցման ժամկետները)

2. Շինարարական աշխատանքներն իրականացնել **24 ամսվա** ընթացքում

(նշել շինարարության նորմատիվային տևողությունը)

Ներառյալ ավարտական ակտի տրամադրման համար ավարտված շինարարական օբյեկտն ընդունող հանձնաժողովի աշխատանքի համար նախատեսվող ժամկետը:

2.1. Ապահովել օբյեկտի շահագործման թույլտվության ստացումը՝

- ☐ ավարտական ակտի տրամադրումից
☒ ավարտական ակտի տրամադրման օրը:

Ներառյալ ավարտված շինարարական օբյեկտն ընդունող հանձնաժողովի աշխատանքի համար նախատեսվող ժամկետը:

3. Շինարարության վարման մատյանը բաղկացած է էջից, կարված և դրոշմակնքված է կողմից:

(իրավասու մարմնի անվանումը)

4. Նախագծային փաստաթղթերը փոփոխվել են (լրացվում է N 1 հավելվածի 108-րդ կետով նախատեսված դեպքերում) «», ընկերության(ընկերությունների) կողմից

(նախագծային աշխատանքների կապալառուի անվանումը, լիցենզիայի համարը)

և սահմանված կարգով համաձայնեցվել իրավասու մարմնի և այլ շահագրգիռ մարմինների հետ:

(նշել օրենքով սահմանված համաձայնեցնող մարմինների անվանումները)

5. Հատուկ պայմաններ՝

- 1) կառուցապատողը, նախքան շինարարությունն սկսելը, ինչպես նաև դրա ընթացքում, պարտավոր է հասցվելիք վնասների փոխհատուցման համար համաձայնության գալ կառուցապատման հետևանքով վնասներ կրող սուբյեկտների հետ:
- 2) շինարարության թույլտվությամբ սահմանված ժամկետներում կառուցապատումը չավարտելու դեպքում գործում են N 1 հավելվածի 123-126-րդ կետերով սահմանված պահանջները:
- 3) (լրացվում է N 1 հավելվածի 84-րդ կետով սահմանված դեպքերում) սույն թույլտվությունը տրվել է սահմանված կարգով հաստատված «Նախագիծ» փուլի հիման վրա, որին հաջորդող «Աշխատանքային փաստաթղթեր» փուլը պետք է ապահովի հաստատված փուլով ընդունված լուծումները և աշխատանքների իրականացման հաջորդականությունը

(նշվում են նախապատրաստական, հողային, շինմոնտաժային աշխատանքները և այլ աշխատանքներ)

6. (լրացվում է N 1 հավելվածի 116-րդ կետով սահմանված դեպքերում) Հաշվի առնելով, որ կառուցվող օբյեկտի շինարարությունը հնարավոր չէ առանց գլխավոր հատակագծի վրա _____ համարների տակ նշված շենքի (շենքերի) և կամ շինության (շինությունների) քանդման՝

(նշվում են ամբողջությամբ կամ մասամբ քանդման ենթակա օբյեկտները, դրանց հիմնական ցուցանիշները, ընդհանուր մակերեսը, հարկայնությունը, շինանյութերը և այլն)

սեփականատիրոջը (օգտագործողին, պետական գրանցման վկայական՝ _____) տրված սույն թույլտվությունը նաև քանդման թույլտվություն է: Օբյեկտի քանդման աշխատանքներն իրականացնել նախագծային փաստաթղթերով ամրագրված հաջորդականությամբ:

7. Այլ պայմաններ Համաձայն ՀՀ կառավարության 19.03.2015 թ. հ.596-Ն որոշման N1 հավելվածի 135-րդ կետի, նույն հավելվածի 129-րդ և 133-րդ կետերով սահմանված դրույթների խախտումներից յուրաքանչյուրը կառուցապատողի կողմից թույլ տալը հիմք է շինարարության թույլտվության գործողությունն երևանի քաղաքապետի համապատասխան որոշմամբ կասեցնելու համար: Շինարարական աշխատանքների ընթացքում առաջացող գրունտային հողերը և շինարարական աղբը տեղափոխել Էրեբունի վարչական շրջանի Նուբարաշենի խճուղի հ.4 հասցեում գտնվող տարածք կամ առանձնացված շինարարական և խոշոր եզրաչափի թափոնների տեղադրման վայր: Կատարվել է ծրագրային վրիպակի ուղղում:

(նշվում են իրավական ակտերով և (կամ) պայմանագրով նախատեսված այլ պայմանները)

8. Կառուցապատողը շինարարական (քանդման, ապամոնտաժման) աշխատանքներն սկսելուց առնվազն 3 օր առաջ, համաձայն N 5 հավելվածի N 2-5 ձևի, տեղեկացնում է իրավասու մարմնին:

9. Թույլտվության հիման վրա ցանկացած շինարարական և զուգահեռ աշխատանք կարող է իրականացվել բացառապես Հայաստանի Հանրապետության օրենսդրությամբ, նախագծային փաստաթղթերին և նորմատիվ-տեխնիկական պահանջներին համապատասխան:

(Սույն շինարարության թույլտվությամբ երկարաձգվում է 19-11-2025թ. տրված ՇԹ/3/18043-25 շինարարության թույլտվության ժամկետը)

ՀԱՅԱՍՏԱՆԻ ՀԱՆՐԱՊԵՏՈՒԹՅԱՆ ԵՐԼԱՆԻ
քաղաքապետ՝



CSign

ՏԻԳՐԱՆ ԱՎԻԼՅԱՆ

(ստորագրությունը, անունը, ազգանունը)

Կ. Տ.
(ձևը փոփ. 16.06.16 N 630-Ն)

ԲԱՅԱՏՐԱԳԻՐ

Հիմքեր նախագծի մշակման համար

Սույն աշխատանքային նախագիծը կազմված է համաձայն «Գազաբեր Արմենիա» ՓԲԸ Երևանի ԳԳՄ-ի կողմից տրված 25.02.2026թ. տեխնիկական պայմանների :

Նախագծով նախատեսվում է՝ ք.Երևան, Արաբկիր վարչական շրջան, Բաբայան փողոց թիվ 19/6 հասցեում գտնվող բնակելի առանձնատունը սնող գազատարի կառուցում:

Ելակետային տվյալներն են հանդիսանում Երևանի ԳԳՄ-ի կողմից տրված տեխնիկական պայմանները:

Միացումը նախատեսված է կատարել տարածքում գործող ստորգետնյա ՊԷ d-250մմ միջին ճնշման գազատարից:

Գազատարի ընդհանուր երկարությունը կազմում է՝ 218,0 մ

Գազատարը ընտրված է պողպատյա ջրագազային էլեկտրաեռակցվող խողովակներից ըստ ԳՕՍՏ 3262-75, ԳՕՍՏ 10704-91 և ԳՕՍՏ 50838,2009 Պոլիէթիլենային խողովակներից :

Գազադարձների փորձարկումը

Շինարարության ավարտից հետո պետք է կատարվեն գազատարների կիպության փորձարկում օդով:

Կիպության փորձարկումը կատարվում է գազատարի մեջ սեղմված օդի մատուցմամբ, որի ճնշումը հասցվում է փորձարկման ճնշմանը:

Ստորգետնյա գազատարները փորձարկվում են խրամուղում դրանց հավաքակցումից և խողովակի վերին եզրից 0.2մ վրա լիցք կատարելուց կամ խրամուղու լրիվ ետլիցքից հետո:

Վերգետնյա պողպատյա գազատարների փորձարկման նորմաները ընդունել համաձայն 13 ապրիլի 2023 թվականի N 539-Ն որոշմամբ հաստատված գազաբաշխման համակարգի անվտանգության և շահագործման կանոնների հավելված 24-ին համապատասխան:

Փորձարկման ընդացքում հայտնաբերված արատները պետք է վերացվեն գազատարում ճնշումը մինչև մթնոլորտայինի իջեցնելուց հետո: Արատները վերացնելուց հետո գազատարի կիպության փորձարկումը պետք է կրկնվի: Բոլոր եռակցակարերը, որոնք կատարվել են փորձարկումներից հետո, պետք է ստուգվեն ֆիզիկական մեթոդով:

Եզրակացություն

Նախագիծը մշակված է համաձայն գործող ՀՀՇՆ-42-01-2023 «Գազաբաշխիչ համակարգեր» և N 539-Ն որոշմամբ հաստատված գազաբաշխման համակարգի անվտանգության և շահագործման կանոնների պահանջների:

Աշխատանքները սկսելուց առաջ պետք է նշանակվի տեխնիկական հսկողության ներկայացուցիչ պատվիրատուի կողմից:

Նախագծից բոլոր շեղումները պետք է համաձայնեցվեն պատվիրատուի, շահագործող կազմակերպության և նախագծի հեղինակի հետ:

Շրջակա միջավայրի պահպանության միջոցառումները

Նախագծով ընդունված բոլոր տեխնիկական լուծումները բացառում են շրջակա միջավայրի աղտոտումը գազատարների նորմալ շահագործման պայմաններում: Շրջակա միջավայրի ախտոտումը հնարավոր է միայն վթարների ժամանակ:

Վթարները բացառելու համար գազատարը ենթարկվում է փորձարկման համաձայն 13 ապրիլի 2023 թվականի N 539-Ն որոշմամբ հաստատված գազաբաշխման համակարգի անվտանգության և շահագործման կանոնների հավելված 24-ին համապատասխան: Խողովակների միացման մասերում քայքայումը կանխելու համար նախատեսվում է եռակցակարերի ստուգում ֆիզիկական մեթոդներով:

Բնության պահպանության նպատակով անհրաժեշտ է պահպանել հետևյալ պայմանները

- շինարարության համար հատկացված տարածքի սահմանների պարտադիր պահպանություն
- շին. հրապարակի աշխատանքային տեղերի կենցաղային և շինարարական թափոնների համար բեռնարկղերով հագեցվածություն
- ոլորավառ նյութերի և քայուղերի դատարկումը միայն հատուկ առանձնացված տեղերում
- ամբողջ ծավալով հողերի վերականգնման միջոցառումների իրականացում
- բնապահպանական տեղական մարմինների պահանջների ապահովում

Կազմեց՝




Տ. Մանուկյան

N	Աշխատանքների անվանումը	Չափման միավոր	Քանակը
1	2	3	4
1	Ասֆալտի կտրում	զմ	21.80
2	Ասֆալտի քանդում 0.1մ	մ³	0.90
3	Խճի նստաշերտի քանդում 0.16մ	մ³	1.44
4	Խրամուղու քանդում VI կարգի գրունտներում հարվածահատ մուրճով	մ³	48.67
5	Գրունտի փխրեցում էքսկավատոր- հիդրոմուրճով VI կարգի գրունտներում	մ³	48.67
6	Խրամուղու քանդում V կարգի գրունտներում հարվածահատ մուրճով	մ³	155.00
7	Գրունտի քանդում էքսկավատորով V կարգի գրունտներում	մ³	190.00
8	Խրամուղու քանդում V կարգի գրունտում ձեռքով	մ³	4.69
9	Ավելորդ գրունտի բարձում էքսկավատոր	մ³	245.70
10	Ավելորդ գրունտի տեղափոխում աղբավայր	տն	540.54
11	0.1մ նստաշերտի ստեղծում խողովակի տակ և ծածկում (ավազ առանց խառնուրդի) էքսկավատորով	մ³	243.36
12	Ավազե նստաշերտի տոփանում մեխանիզմով	մ³	243.36
13	Ասֆալտրետոնե ծածկույթի իրականացում` խոշորահատիկ խառն. 6 սմ	մ²	12.00
14	Ասֆալտրետոնե ծածկույթի իրականացում` մանրահատիկ խառնուրդից 4 սմ	մ²	12.00
15	Խճի նստաշերտի ստեղծում 16 սմ հաստությամբ	մ²	12.00
16	ՊԷ խողովակի d-63x5.8մմ SDR-11 ՈՅ 100 տեղադրում խրամուղում	զմ	205.00
17	ՊԷ խողովակների զողակարերի ուղտրածայնային ստուգում	հատ	15
18	ՈՅ խողովակների d5100մմ փչամաքրում	զմ	205.00
19	ՈՅ խողովակների փորձարկման համար ճնշման բարձրացում d5100	զմ	205.00
20	ՈՅ խողովակների փորձարկման համար ճնշման պահում d-50+300մմ (0.6ՄՊա)	տեղ	1
21	ՊԷ խողովակի d-63մմ կցորդչային միացությունները տաքացուցիչով	հատ	3
22	Վերադիր արտոնողում ներդիր տաքացուցիչով (թամբիկ) Ø250/63մմ	հատ	1
23	d-63մմ ՊԷ 90° անկյունակի տեղադրում (ներդիր տաքաց.)	հատ	2
24	Չկազմատվող միացություն «պոլիէթիլեն - պոլիպատ» d-63/57 մմ	հատ	3
25	Պղնձե լարի տեղադրում 2.5մմ²	մ	220.00
26	Բացահայտիչ ժապավենի փոխում	մ	210.00
27	Պողպատե զազատար խողովակների տեղադրում փորձարկումով Ø57x3.5մմ	մ	12.50
28	Պողպատե զազատար խողովակների տեղադրում փորձարկումով Ø25x2.5մմ	մ	0.50
29	Խողովակների հակակոռոզիոն մեկուսացում «PAM» տիպի մեկուսիչ նյութերով զպ-50մմ	մ	8.00
30	Պողպատե պատյանի տեղադրում խրամուղում Ø133x4մմ	մ	40.00
31	Խողովակների հակակոռոզիոն մեկուսացում «PAM» տիպի մեկուսիչ նյութերով զպ-125մմ	մ	39.00
32	Գազատարի փչամաքրում	զմ	218.00
33	Զողակարերի ստուգում ֆիզիկական եղանակով	հատ	9
34	Ձևավոր մասերի տեղադրում (արմունկ, անցում, եռաբաշխիչ, խցափակիչ)	կգ	5.40
35	Մետաղական մակերևույթների նախաներկում ԴՓ -021 2 շերտով	մ²	1.00
36	Մետաղական մակերևույթների յուղաներկում 2 անգամ	մ²	1.00
37	Գնդային փականի տեղադրում զպ-50մմ	հատ	2
38	Կցաշուրթերի մոնտաժում զպ-50մմ	հատ	4
39	Գազատարի ներմիացում գործող մ/ճ ստորգետնյա ՊԷ d-250 մմ զազատարից	հատ	1
40	Ճնշման կարգավորիչի տեղադրում (պտտումակային) 20մ³/ժ թող	հատ	1

Գործող ստորգետնյա մ/ճ զազատար
Նախագծվող ստորգետնյա մ/ճ զազատար

ՆԱԽԽԱՅԵՎՈՂ ՎԱՅՎԱՏԱՐԱԿԻ
ՆԵՐՈՒՄԱՑՈՐԱՎ ՎՈՐԾՈՂ ԴԵ Ժ-250 ԱՄ
Ա/Ճ ՍԱՌՈՎԵՆՈՒՄ ՎԱՅՎԱՏԱՐԱԿԻ ԲՆ

Բարձրագույն փողոց

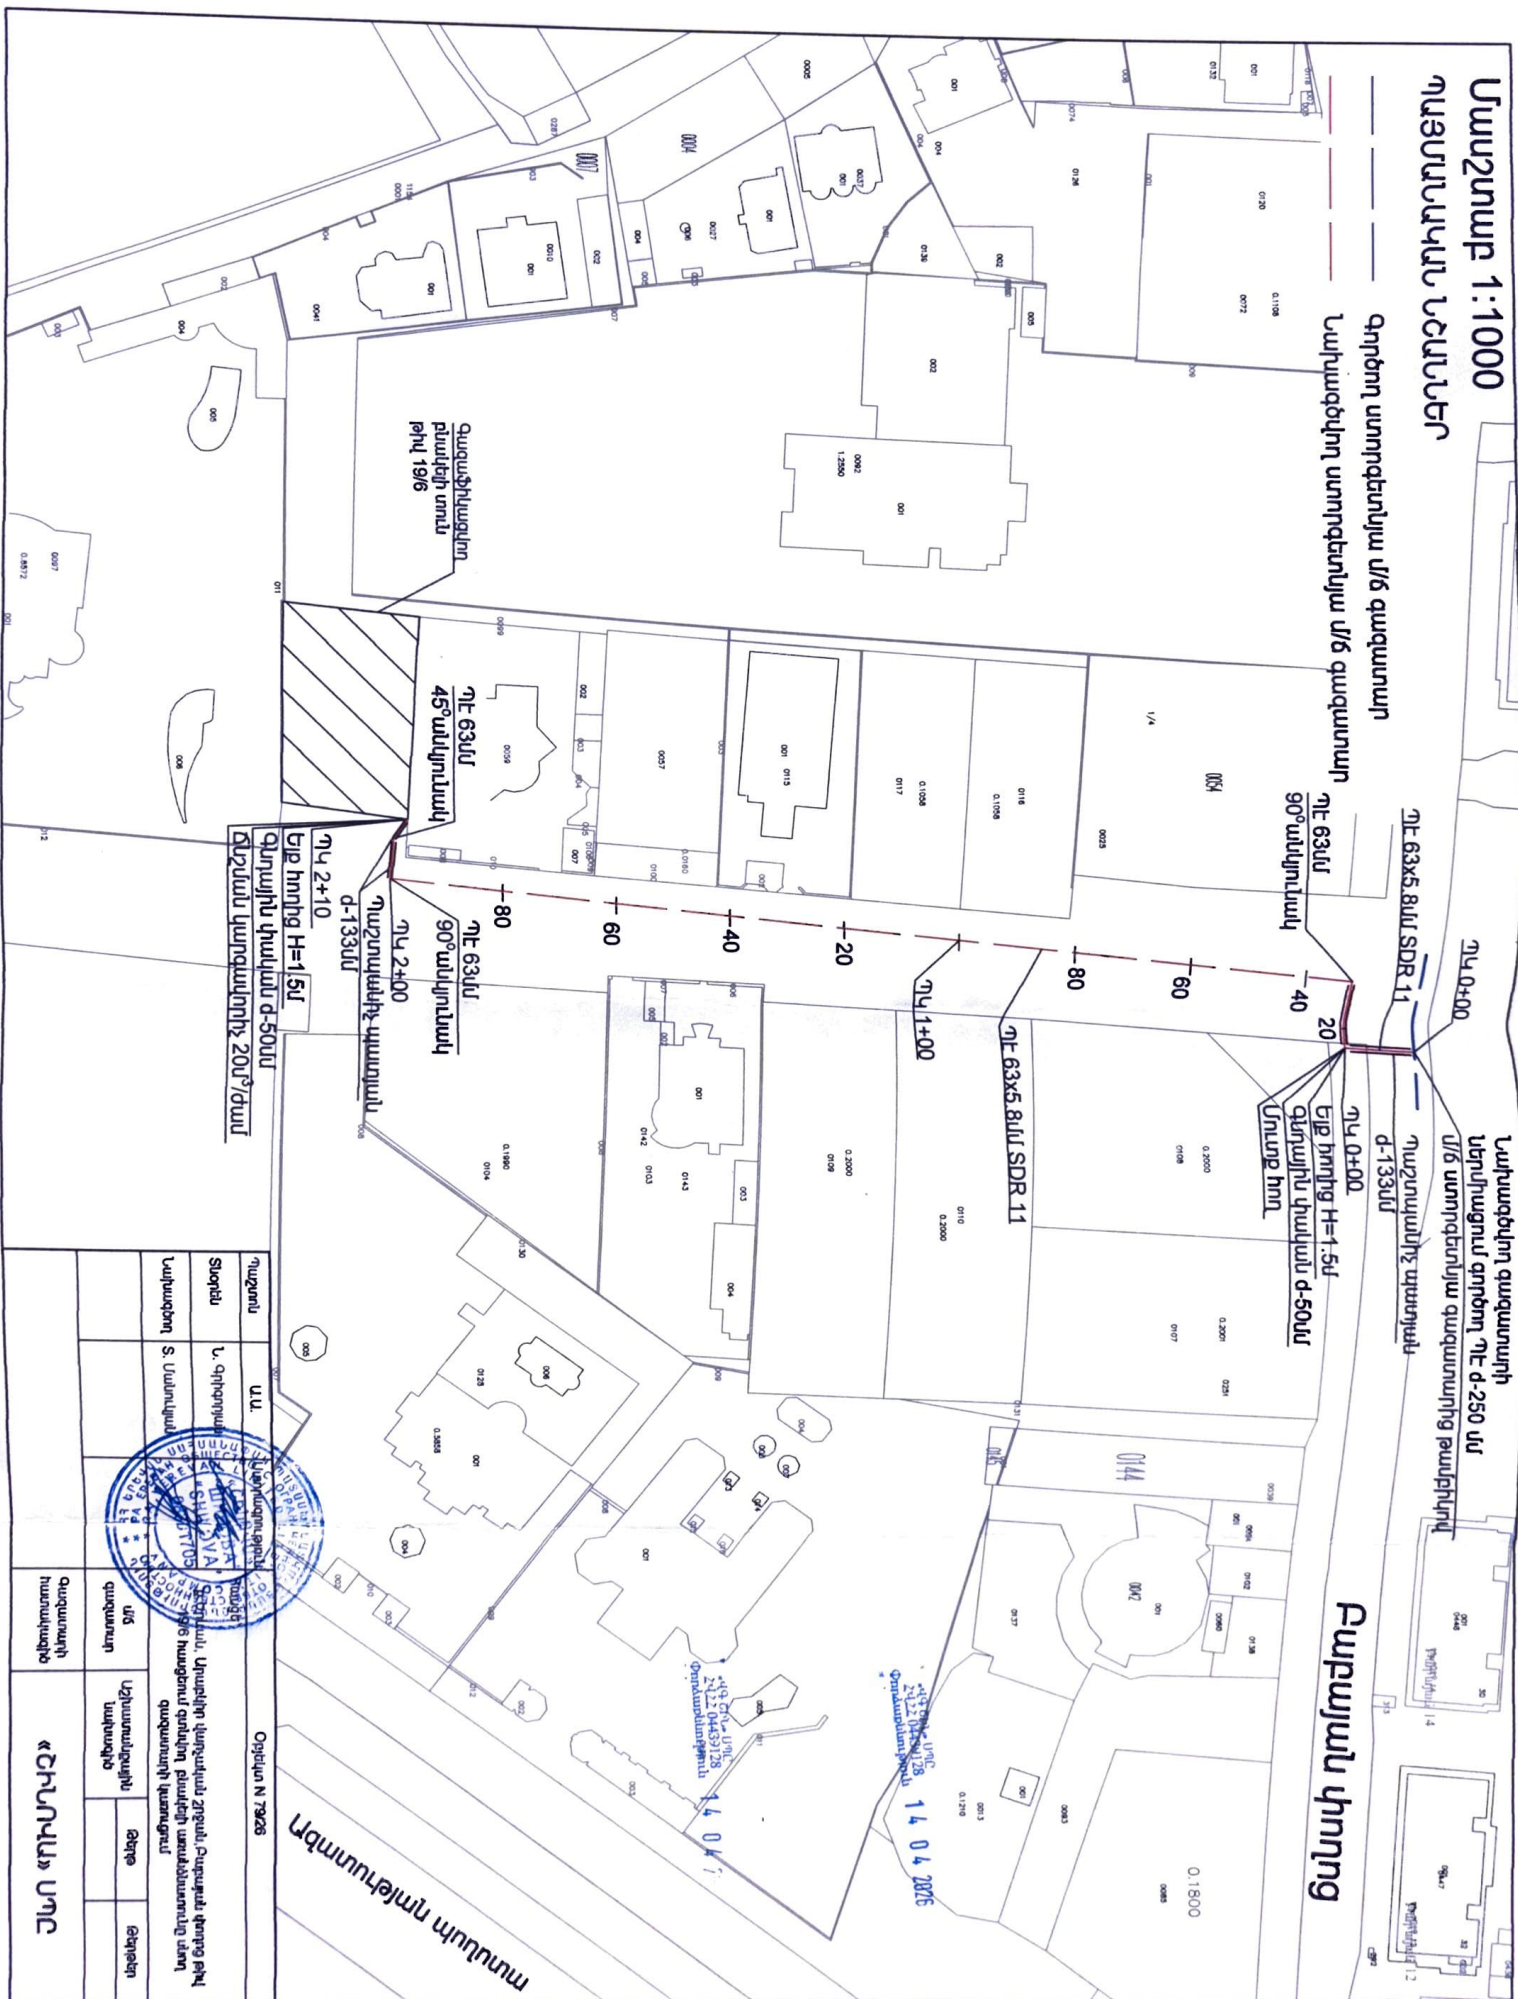

Հայաստան	Ա.Ա.	Հայաստանի Հանրապետություն	Օրվայի N 7928
Տիրութիւն	Լ. Գրիգորյան	Հայաստանի Հանրապետության Գրական, Արվեստիկ, Կուլտուրական Զրկում, Բարձրագույն Կրթական Գիտական Գործակալութիւն, Բնակավայրի առանձնահատկութիւնները սահմանափակող գաղափարների կառուցում	
Կախարդութիւն	Տ. Սահակյան		
		սկս	
		գաղափար	
		Աշխատանքային	
		Կախարդութիւն	
		ձեռք	
		Բնակավայր	


Հետազին-Լախագին շինարարության կազմակերպման գլխավոր հատակագին Մասշտաբ 1:1000

Պատճառագրական նշաններ

Երկրորդի մետաղական ճարձակություններ $L=3.0 H=1.5$
ճարձակությունները իրար ամրացնել մետաղական
ճեղքներով, ամեն կողմից 2 ճեղքով, ամրացված $L=50$
սմ կապակցությամբ իրար հարակից և ուղղահայե բաց
150, 50 5 ցմ ճեղքով, ցմացել հավանց 225 կողմին
հեռավորակի ամրացված կիսա:

Լուսատու, սարքեր, գլխավոր
և սուր ժամերի ակտիվ
երթմանության և ռեզիդենտի
սեղանային համար

Տրոցանակ՝ պատվիրատու և կապալառու
կազմակերպությունների և շինարարական
աշխատանքների սկզբի և ավարտի տվյալներով

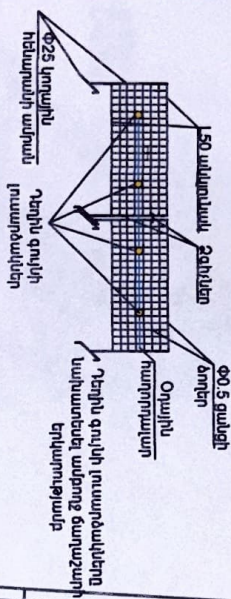

Ճարձակություն
բնակելի տուն
թիվ 196

ԱՆԻՍՏԱՆՔՆԵՐԻ
ՆԱԿԵՐՏ

ԱՆԻՍՏԱՆՔՆԵՐԻ
ՆԱԿԵՐՏ

Բաբայան փողոց

ՄԱՍԻՆԻ ՊՈԼԻՏԵԽՆԻԿ

Օրինակ N 7928

Պաշտոնական
Ստորագրում
Ս. Սահակյան

Շինական, կապերի կազմակերպչական շրջան, Բաբայան փողոց թիվ 196
1986 թվականին գտնվող բնակելի տան անհատական սեփականության
կազմակերպչական նպատակով



Պաշտոնական	Ա.Ա.	Ստորագրում	Ս. Սահակյան	Ստորագրում	Ս. Սահակյան	Ստորագրում	Ս. Սահակյան
Պաշտոնական	Ստորագրում	Ս. Սահակյան	Ստորագրում	Ս. Սահակյան	Ստորագրում	Ս. Սահակյան	Ստորագրում
Պաշտոնական	Ստորագրում	Ս. Սահակյան	Ստորագրում	Ս. Սահակյան	Ստորագրում	Ս. Սահակյան	Ստորագրում

«ՇԻՆԱԿԱՆ» ՄԻԿ

ՏՆՔ 04/29/28
Տրոցանակներ
14 04 2028

ՀԱՅԱՍՏԱՆԻ ՀԱՆՐԱՊԵՏՈՒԹՅԱՆ
ՏՐԱՆՍԴԱԿՏԱԿԱՆ ԿԵՆՏՐՈՆ


Նախագծվող ստորգեղեկյա մ/ճ գազատար

(ԿՐԱՆԵԿԱՆԺՈՎՈՒԹՅԱՆ ԻՆՏԵՐՆԱԿԱՆ ԿԵՆՏՐՈՆ)

Իսթեմաշմոհ դոկտի ղվմնոտե



Խրամուղու լայնակի կտրվածք

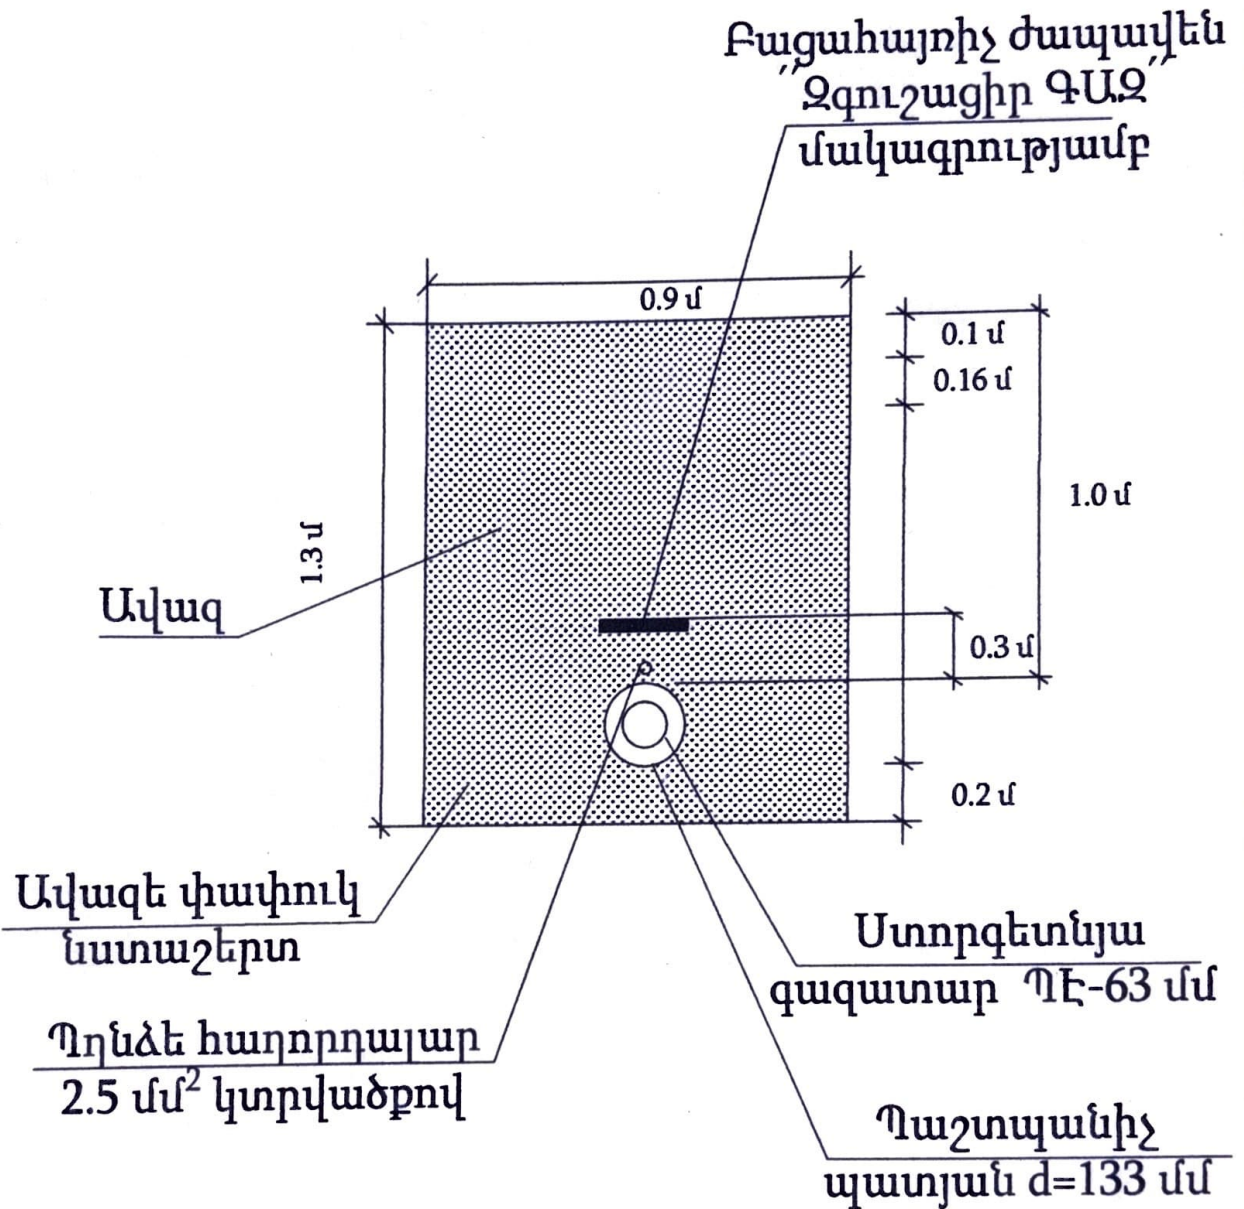


«ԳԳ ՇԻՆ» ՍՊԸ
ՀՎՀՀ 04439128
Փորձաքննություն

14 04 2026

Պաշտոն	Ա.Ա.	Մտորագրություն	Օբյեկտ N 79/26			
Տնօրեն	Ն. Գրիգորյան	Կնք	Երևան, Արաբկիր վարչական շրջան, Բաբայան փողոց թիվ 10/6 հասցեում գտնվող բնակելի առանձնատունը սնող գազատարի կառուցում			
Նախագծող	Տ. Մանուկյան	Կնք				
		Խրամուղի	Աշխատանքային Նախագիծ	Թերթ	Թերթեր	
		Խրամուղու կտրվածք	«ՇԻՆՈՎԱ» ՍՊԸ			

Խրամուղու լայնակի կտրվածք

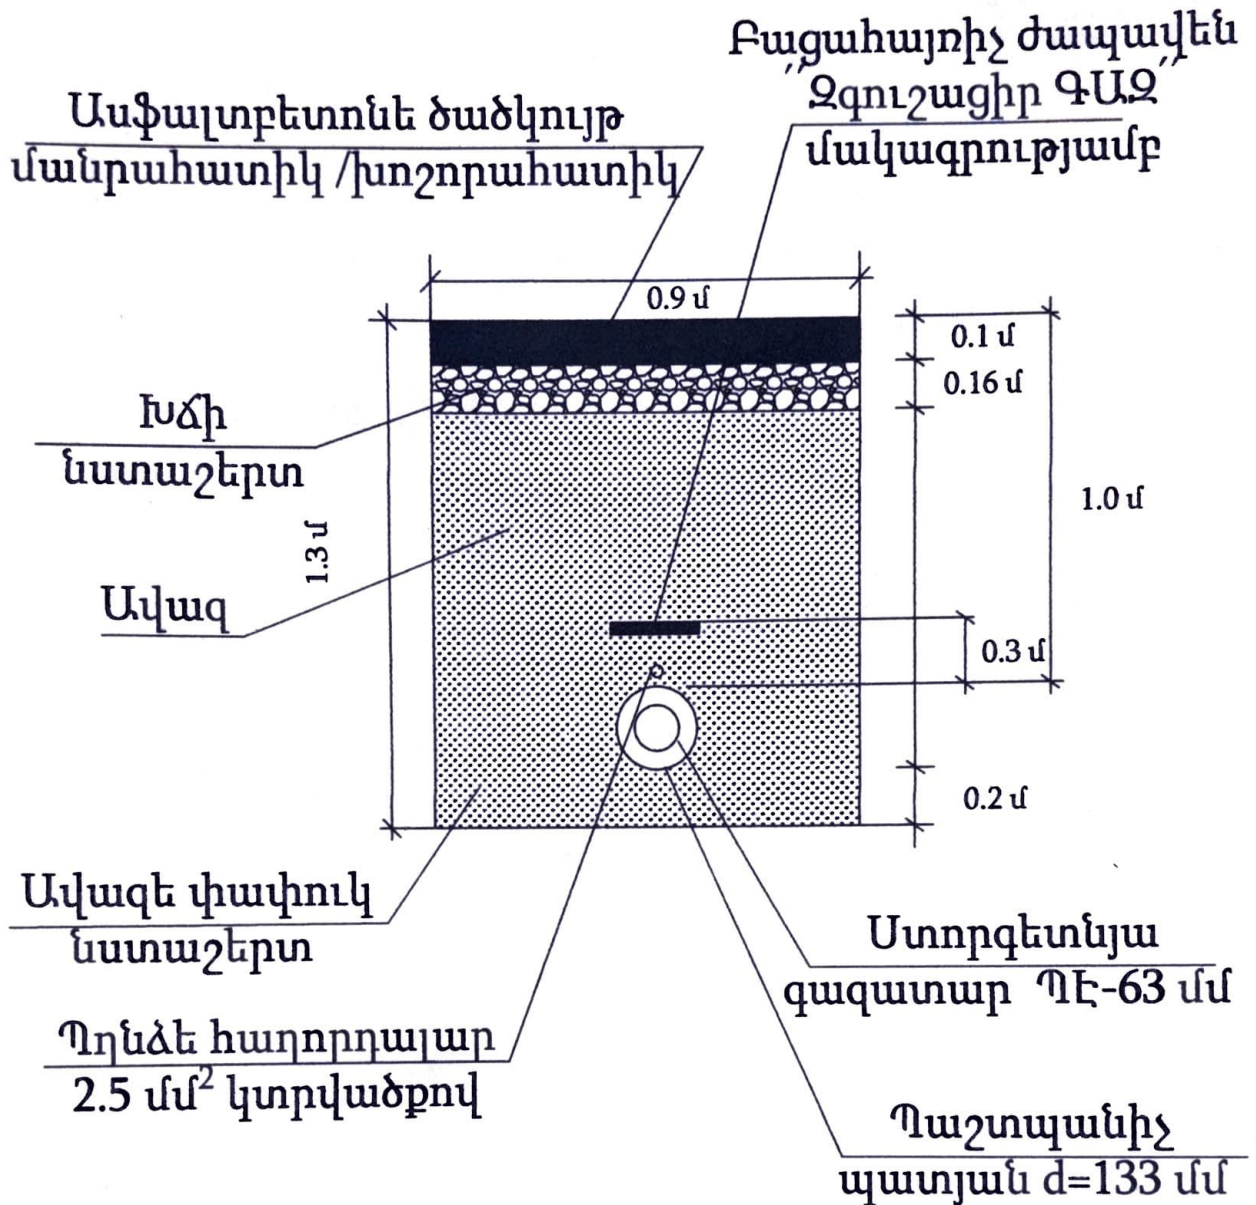

«ԳԳ ՇԻՆ» ՍՊԸ
ՀՎՀՀ 04439128
Փորձարկումներ 14 04 2026

Պաշտոն	Ա.Ա.	Ստորագրություն	Օբյեկտ N 79/26			
Տնօրեն	Լ. Գրիգորյան		Յայտն ք. Երևան, Արաբկիր վարչական շրջան, Բաբայան փողոց թիվ 19/6 հասցեում գտնվող բնակելի առանձնատունը սնող գազատարի կառուցում			
Նախագծող	Տ. Մանուկյան					
			Խրամուղի	Աշխատանքային նախագիծ	Թերթ	Թերթեր
			Խրամուղու կտրվածք	«ՇԻՆՈՎԱ» ՍՊԸ		

«ՎԳ ՇԻՆ» ՍՊԸ
ԼԻՑԵՆԶԻԱ ՔՊԼ 000306, ՔՊԼ 000820
0031, ք. Երևան, Աջափնյակ Գ. Հասարթյան փողոց
15 շենք, 1-ին մասնաշենք, 93 տարածք
հեռ.՝ +37498226228 Էլ. փոստ՝ vgshin.llc@mail.ru



ՓՈՐՁԱՔՆՆՈՒԹՅՈՒՆ 23-26

ՀՀ ք. Երևան, Արաբկիր վարչական շրջան, Հ.Բաբայան փողոց,
թիվ 19/6 առանձնատունը սնող արտաքին գազատարի
կառուցման նախագծային փաստաթղթեր

Տնօրեն

Պ. Ալավերդյան





ՀԱՅԱՍՏԱՆԻ ՀԱՆՐԱՊԵՏՈՒԹՅԱՆ ՔԱՂԱՔԱՇԽՆՈՒԹՅԱՆ ԿՈՄԻՏԵ

ԼԻՑԵՆԶԻԱ

ՔՊԼ-000820, 2-րդ դաս

(սերիան, համարը, դասը)

ՔԱՂԱՔԱՇԽՆԱԿԱՆ ՓԱՏԱՏԵՂԹԵՐԻ ՓՈՐՁԱՔՆՆՈՒԹՅՈՒՆ

(ընդարձակ թույլտվություն գործունեության տեսակը)

ՏՐՎԱԾ Է

2024-09-17, «ՎԳ ՇԻՆ» ՍՊԸ

(լիցենզիայի տարածման տարածք, ամիս, օրը, քաղաքացիության գործունեության տրվելու անվանումը)

ՀՀ, ԱՐՄԱՎԻՐ, ՉԱՐԵՆՑԻ Փ., 19, ԲՆ.13

Գտնվելու վայրը՝ այդ թվում, անհատ ձեռնարկատիրոջ դեպքում՝ անունը, ազգանունը և բնակության վայրը)

Գործողության ժամկետը՝ 17.09.2029թ.

(օրը, ամիսը, տարեթիվը)

ՀԱՅԻՉ ՀԱՄԱՐ՝ UGC3-7ACC-5B3D-FDID

Սույն փաստաթուղթը տրված է բացառապես էլեկտրոնային եղանակով: Փաստաթղթի վավերականության ստուգումն ու էլեկտրոնային բնօրինակի ներբեռնումը ինտրակոդ է իրականացնել <https://verify.e-gov.am> Հայաստանի Հանրապետության պաշտոնական փաստաթղթերի վավերականության ստուգման միասնական համակարգի կայքում մուտքագրելով հսկիչ համարը կամ սքանավորելով այդպիսով արձագանքման ծածկագիրը (QR Code):





ՀԱՅԱՍՏԱՆԻ ՀԱՆՐԱՊԵՏՈՒԹՅԱՆ ՔԱՂԱՔԱՇԽՆՈՒԹՅԱՆ ԿՈՄԻՏԵ

ԼԻՑԵՆԶԻԱՅԻ ՆԵՐԴԻՐ

ՔՊՆ-000820-06

(ներդրելի սեփական, համադր)

«ՎԳ ՇԻՆ» ՍՊԸ

(իմացատրված ցուցանիշներով, գործունեության սուբյեկտի անվանումը)

ՋԵՐՄԱԳԱՋԱՄԱՆԱԿԱՐԴՈՒՄ ԵՎ ՕՂԱՓՈԽՈՒԹՅՈՒՆ (ՕՂԱՓՈԽՈՒԹՅԱՆ, ՋԵՌՄԱՆԱԿԱՐԴՈՒՄ ԵՎ ՕՂԻ
ԼԱՎՈՐԱԿՄԱՆ ՀԱՄԱԿԱՐԳԵՐ, ՋԵՐՄԱՆԱԿԱՐԴՈՒՄ ԵՎ ԳԱՋԱՄԱՆԱԿԱՐԴՈՒՄ ՀԱՄԱԿԱՐԳԵՐ)

(գաղափարային բնագավառում գործունեության ենթատեսակը)

17.09.2024թ.

(ներդրելի տարածք, օրը, ամիսը, տարեթիվը)

Գործողության ժամկետը՝

17.09.2029թ.

(օրը, ամիսը, տարեթիվը)

Ներդրելի վավերական է լիցենզիայի առկայության դեպքում

ՀԱՎԻՉ ՀԱՄԱՐ՝ UGC7-F96D-9E28-58C7

Սույն փաստաթուղթը տրված է բացառապես էլեկտրոնային եղանակով: Փաստաթղթի վավերականության ստուգումն ու
էլեկտրոնային քննիչի ներդրումը հնարավոր է իրականացնել <https://verify.e-gov.am> Հայաստանի Հանրապետության
պաշտոնական փաստաթղթերի վավերականության ստուգման սիստեմային համակարգի կայքում մուտքագրելով հսկիչ
համարը կամ սքանավորելով արագ արձագանքման ծածկագիրը (QR Code):



Պատասխանատու մասնագետի/ների անձնագրային տվյալներ	հավաստագրի սերիա	հավաստագրի համար	ստանալու ժր, ամիս, տարեթիվ
ՆԵՄՈՒՌԵ ՄԱՐՇԱՅԱՆ	Հ	001555	2024-09-04



ՀԱՅԿԻՉ ՀԱՄԱՐ՝ UGC7-F96D-9E28-58C7

Սույն փաստաթուղթը ստված է բացառապես էլեկտրոնային եղանակով: Փաստաթղթի վավերականության ստուգումն ու էլեկտրոնային բնօրինակի ներբեռնումը հնարավոր է իրականացնել <https://verify.e-gov.am> Հայաստանի Հանրապետության պաշտոնական փաստաթղթերի վավերականության ստուգման միանական համակարգի կայքում մուտքագրելով հսկիչ համարը կամ սքանավորելով արագ արձագանքման ծածկագիրը (QR Code):



Հաստատում եմ՝
«ՎԳ ՇԻՆ» ՍՊԸ տնօրեն

Պ. Ալավերդյան
«14» «ապրիլ» 2026թ.

ՓՈՐՁԱԳԻՏԱԿԱՆ ԵԶՐԱԿԱՑՈՒԹՅՈՒՆ 23-26

«ՀՀ ք. Երևան, Արաբկիր վարչական շրջան, Հ.Բաբայան փողոց, թիվ 19/6
առանձնատունը սնող արտաքին գազատարի կառուցում»
նախագծային փաստաթղթերի
անվանում

Պատվիրատուի՝ «Գազպրոմ Արմենիա» ՓԲԸ-ի կողմից «ՎԳ ՇԻՆ» ՍՊԸ-ին փորձաքննության ներկայացված՝ «ՇԻՆՈՎԱ» ՍՊԸ-ի կողմից մշակված՝ ՀՀ ք. Երևան, Արաբկիր վարչական շրջան, Հ.Բաբայան փողոց, թիվ 19/6 առանձնատունը սնող արտաքին գազատարի կառուցման նախագծային փաստաթղթերը ենթարկվեցին պարզ փորձաքննության, որի վերաբերյալ հայտնում ենք, որ.

Նախագիծը կազմելու համար հիմք են հանդիսացել՝

1. «Գազպրոմ Արմենիա» ՓԲԸ Երևանի ԳԳՄ 25.02.2026թ. ելակետային տվյալներ:

• Ինժեներական մաս

Նախագծով նախատեսված է կատարել հետևյալ աշխատանքները՝
Ստորգետնյա մ/ճ գազատարների տեղադրում պոլիէթիլենային խողովակներից
(H=-1 մ խորությամբ հաշված խողովակի վերնի եզրից)

ՊԷ 100-SDR 11 Ø63x5.8 L=205.0մ ԳՕՍՍ P50838-2009

Ստորգետնյա մ/ճ գազատարների տեղադրում պողպատե խողովակներից
Ø57x3.5 L=8,0մ ԳՕՍՍ 10704-91,

Վերգետնյա մ/ճ գազատարների տեղադրում պողպատե խողովակներից
Ø57x3.5 L=4,5մ ԳՕՍՍ 10704-91 և Ø33.5x2.8 L=0,5մ ԳՕՍՍ 3262-75

Խողովակների տեղադրումը և միացումը

- Գազատարը տեղադրվում է բաց խրամուղում, զրունտի սառեցման զոտուց ցածր, խողովակի վերնից 1.0 մ-ից ոչ պակաս խորությամբ:
- Գազատարի էլք հողից և մուտք հող կետերում նախատեսված է գազատարի անցկացում պողպատյա պատյանով:
- Պողպատյա գազատարի և ձևավոր մասերի միացումները նախատեսված են էլեկտրաաղեղավոր կամ գազային եռակցմամբ:

4. Նախագծվող վերգետնյա գազատարը շրջակա միջավայրի ազդեցությունից պաշտպանելու նպատակով նախատեսված են կրկնակի յուղաներկման աշխատանքներ: Գազատարի ստորգետնյա պողպատե հատվածի կոռոզիայից պաշտպանությունը իրականացվում է պասիվ եղանակով մեկուսացումով:
5. Նախատեսված են գազատարի փչամաքրման և փորձարկման աշխատանքներ:

Փորձաքննությամբ ընտրանքային կարգով ստուգվել են ծավալաթերթում ըստ գծագրերի բերված հիմնական աշխատանքների ծավալները:

Ծավալաթերթում ներկայացված աշխատանքային ծավալները համապատասխանում են գծագրերում ներկայացված տվյալներին:

Ուսումնասիրելով ներկայացված նախագիծը

Փորձաքննությունը երաշխավորում է փաստաթղթերի համապատասխանությունը ՀՀ օրենսդրության և նորմատիվատեխնիկական փաստաթղթերի պարտադիր պահանջներին, նախագիծը կարող է սահմանված կարգով պատվիրատուի կողմից ներկայացվել համաձայնեցման ու հաստատման:

Միաժամանակ տեղեկացնում ենք, որ համաձայն՝ ՀՀ կառավարության 2015 թվականի մարտի 19-ի N 596-Ն որոշմամբ հաստատված Հավելված N 2-ի 45 կետի՝ փորձագիտական դրական եզրակացության կամ երաշխավորագրի գործողության ժամկետը երեք տարի է, որը լրանալուն պես տվյալ եզրակացությունը (երաշխավորագիրը) համարվում է ուժը կորցրած:

Կազմեց՝



Ն. Մկրտչյան