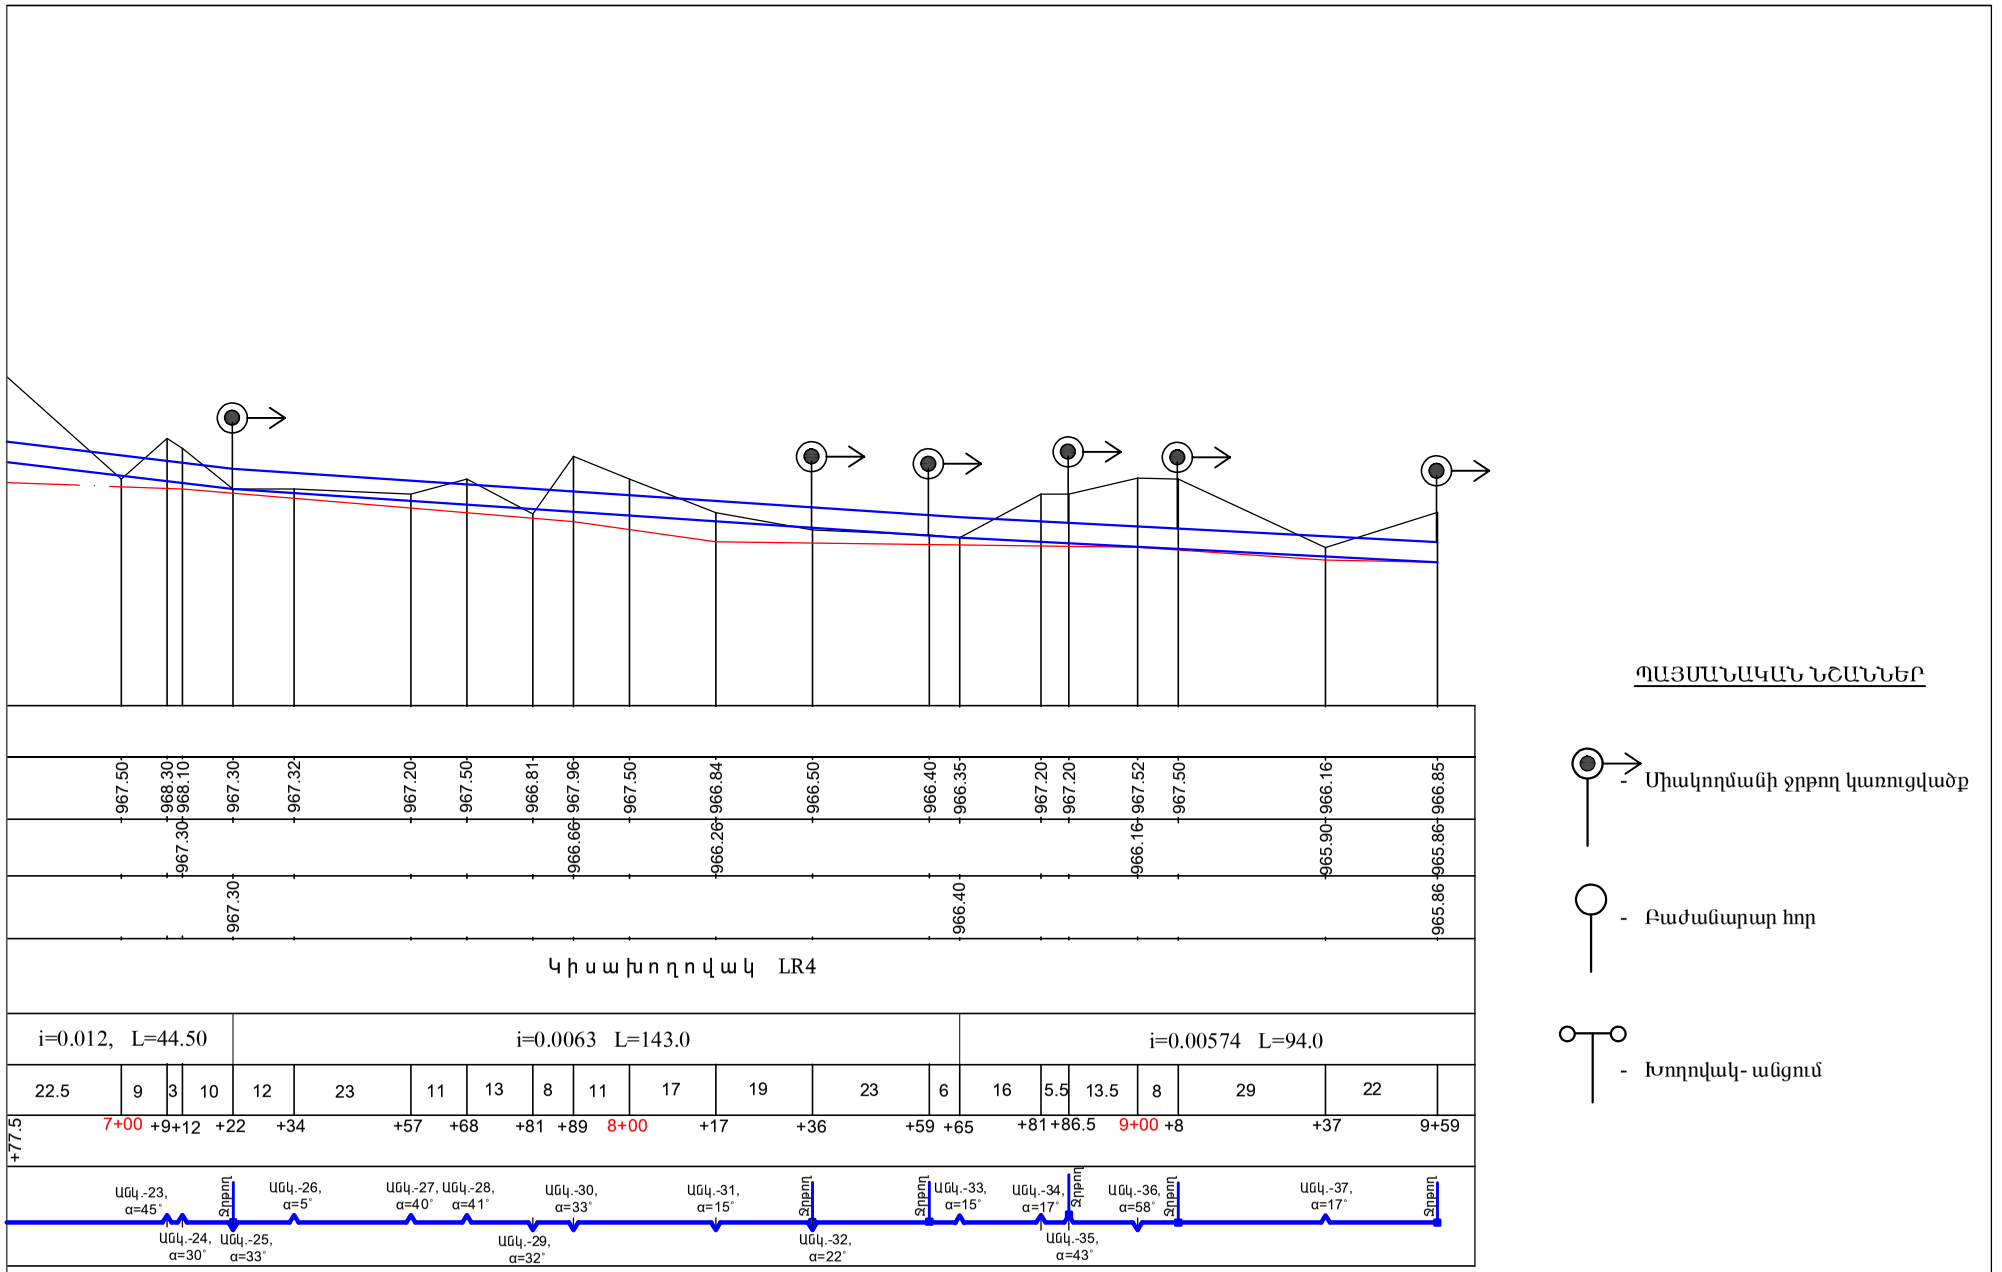

ՊԱՅՄԱՆԱԿԱՆ ՆՇԱՆՆԵՐ

- Միակողմանի ջրթող կառուցվածք
- Բաժանարար հոր
- Խողովակ- անցում

ՏՆՕՐԵՆ	Գ.ԵՂԻԱԶԱՐՅԱՆ		ՀՀ Արարատի մարզի Գետազատ համայնքի որոգման համակարգ		
ՆԱԽԱԳԾԵՑ	Վ.ԳԱՍՊԱՐՅԱՆ		Ոռոգման ցանց	ՓՈՒԼ	ԹԵՐԹ	ԹԵՐԹԵՐ
				ԱՆ	ՈՋ -5	6
			ՋՐԱՆՑՔԻ ԵՐԿԱՅՆԱԿԱՆ ՊՐՈՖԻԼ ՊԿ6+77.5 - ՊԿ9+59	«ՅՈՒՌԱՍ» ՍՊԸ		