Տավուշի մարզ, Ենոքավան համայնք
Ենոքավան համայնքի նոր ջրագծի կառուցում
Իրադրական հատակագիծ

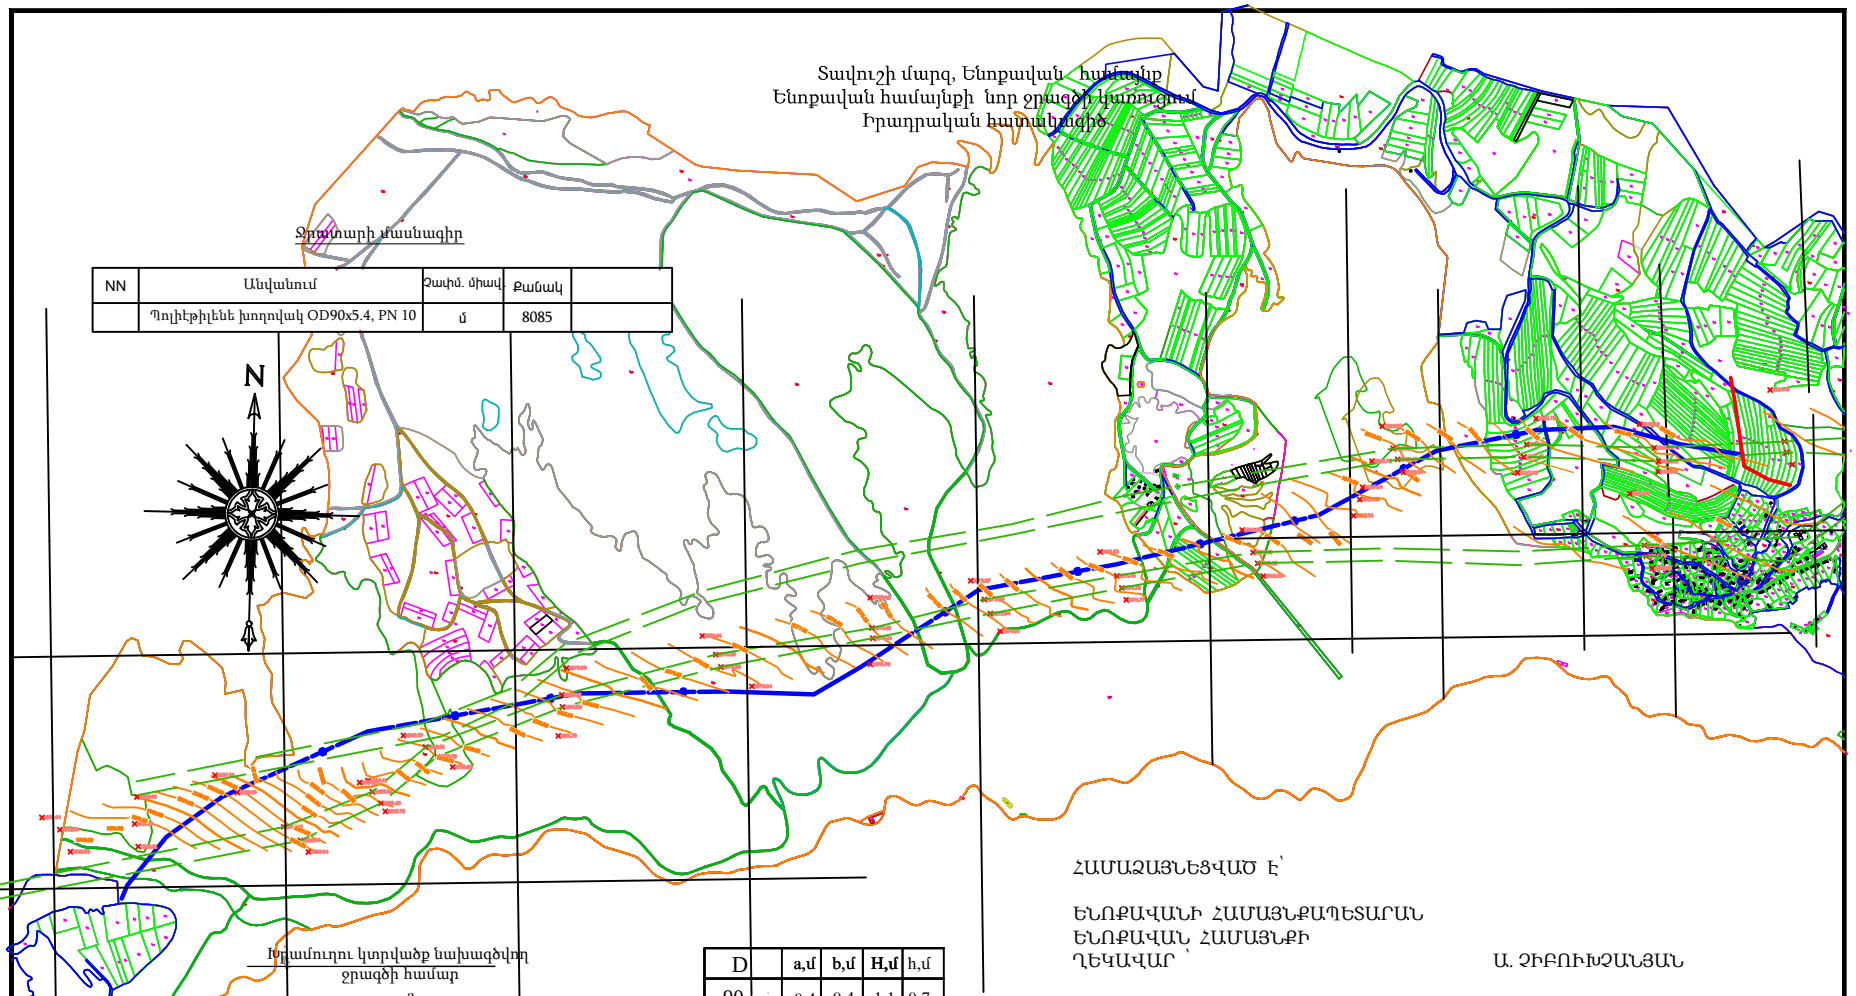

Ջրատարի մասնագիր

NN	Անվանում	Չափմ. միավ.	Քանակ	
	Պոլիէթիլենե խողովակ OD90x5.4, PN 10	մ	8085	

Խրամուղու կտրվածք նախագծվող ջրագծի համար

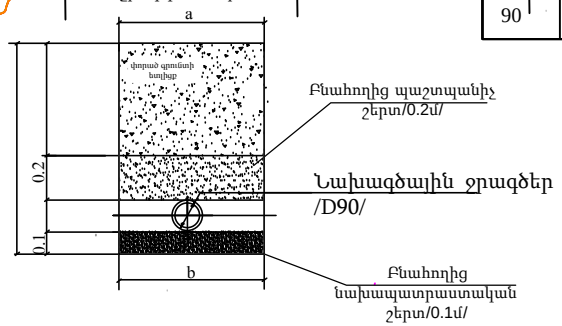

D	a,մ	b,մ	H,մ	h,մ
90	0.4	0.4	1.1	0.7

ՀԱՄԱՁԱՅՆԵՑՎԱԾ Է՝

ԵՆՈՔԱՎԱՆԻ ՀԱՄԱՅՆՔԱՊԵՏԱՐԱՆ
ԵՆՈՔԱՎԱՆ ՀԱՄԱՅՆՔԻ
ՂԵԿԱՎԱՐ՝ Ա. ՉԻԲՈՒԽՉԱՆՅԱՆ

ՆԳՃ.	Ս.Քոչարյան			ՕԲՅԵԿՏ N 09/006-21ԱՋ
Նախագծ.	Հ. Պողոսյան			Տավուշի մարզ, Ենոքավան համայնքի նոր ջրագծի կառուցում
Ստուգեց	Ն.Քոչարյան			
				Ջրամատակարարում — ՓՈՒԼ: ԱՆ; ԹԵՐԹ: 1; ԹԵՐԹԵՐ: 1
Պաշտոն	ԱԱՀ	Ստորագ.		
				Իրադրական հատակագիծ — «Հիդրոգազշինախագիծ» ՍՊԸ