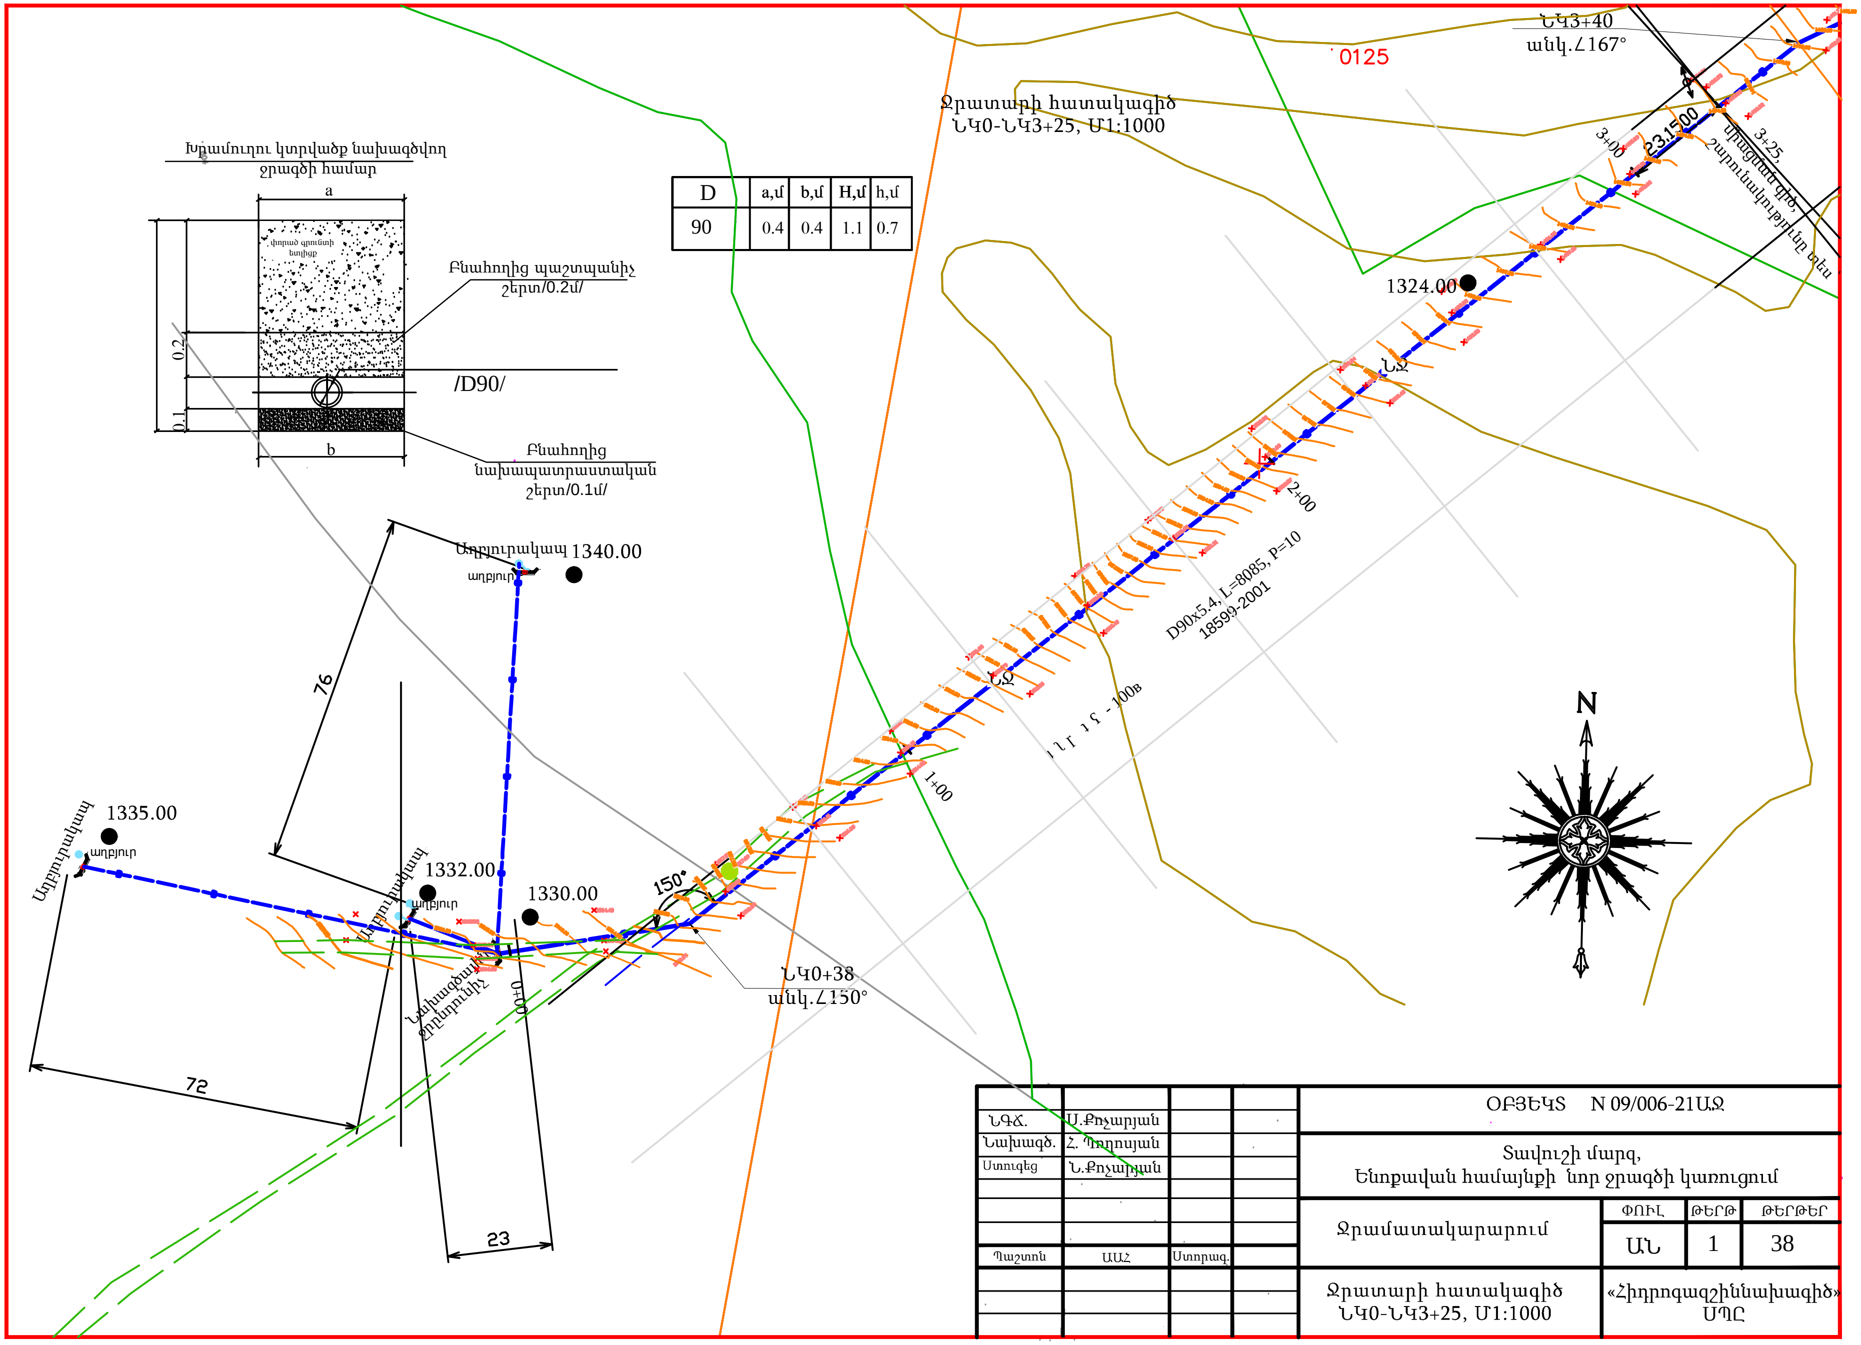
Խրամուղու կտրվածք նախագծվող ջրագծի համար
a
b
0.2
0.1
փորած գրունտի եոլիցք
Բնահողից պաշտպանիչ շերտ/0.2մ/
/D90/
Բնահողից նախապատրաստական շերտ/0.1մ/
Ջրատարի հատակագիծ ՆԿ0-ՆԿ3+25, Մ1:1000
0125
ՆԿ3+40
անկ.∠167°
3+00
23.1500
3+25,
միացման վիճ,
շարունակությունը տես
1324.00
ՆՋ
2+00
D90x5.4, L=8085, P=10
18599-2001
1+00
N
Աղբյուրակապ 1340.00
աղբյուր
76
Աղբյուրակապ
1335.00
աղբյուր
1332.00
Աղբյուրակապ
աղբյուր
1330.00
150°
Նախագծվող ջրընդունիչ
0+00
ՆԿ0+38
անկ.∠150°
72
23

D	a,մ	b,մ	H,մ	h,մ
90	0.4	0.4	1.1	0.7

ՆԳՃ.	Ս.Քոչարյան		
Նախագծ.	Հ. Պողոսյան		
Ստուգեց	Ն.Քոչարյան		
Պաշտոն	ԱԱՀ	Ստորագ.	

ՕՔՅԵԿՏ N 09/006-21ԱՋ

Տավուշի մարզ,
Ենոքավան համայնքի նոր ջրագծի կառուցում

	ՓՈՒԼ	ԹԵՐԹ	ԹԵՐԹԵՐ
Ջրամատակարարում	ԱՆ	1	38

Ջրատարի հատակագիծ
ՆԿ0-ՆԿ3+25, Մ1:1000

«Հիդրոգազշիննախագիծ»
ՍՊԸ