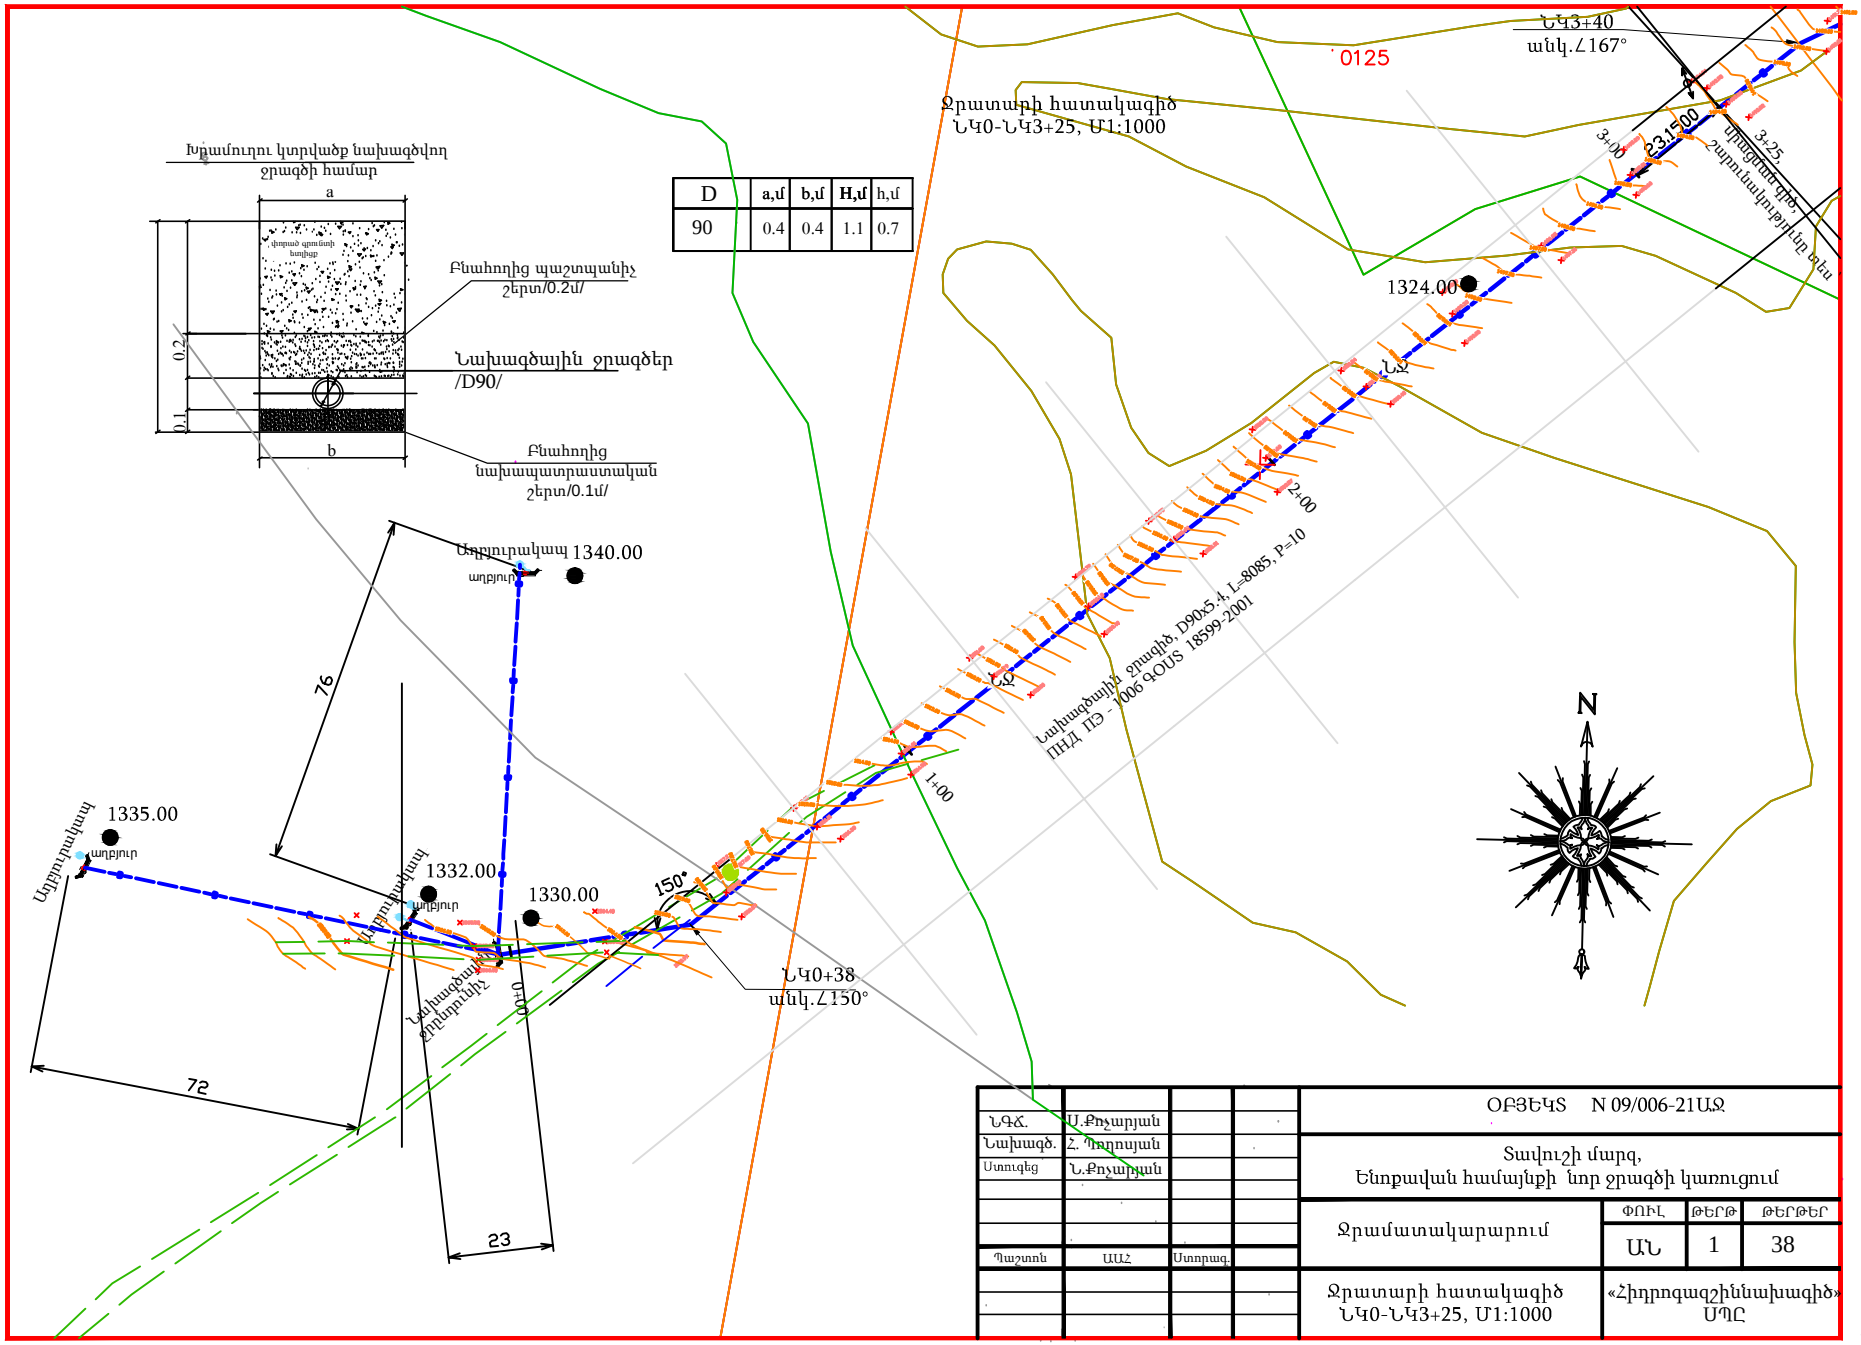

D	a,մ	b,մ	H,մ	h,մ
90	0.4	0.4	1.1	0.7

ՆԳՃ.	Ս.Քոչարյան			ՕԲՅԵԿՏ N 09/006-21ԱՋ		
Նախագծ.	Հ. Պողոսյան			Տավուշի մարզ, Ենոքավան համայնքի նոր ջրագծի կառուցում		
Ստուգեց	Ն.Քոչարյան			Ջրամատակարարում	ՓՈՒԼ	ԹԵՐԹ	ԹԵՐԹԵՐ
					ԱՆ	1	38
Պաշտոն	ԱԱՀ	Ստորագ.					
				Ջրատարի հատակագիծ ՆԿ0-ՆԿ3+25, Մ1:1000	«Հիդրոգազշինախագիծ» ՍՊԸ	