Ջրատարի հատակագիծ
ՆԿ3+25-ՆԿ7+18, Մ1:1000

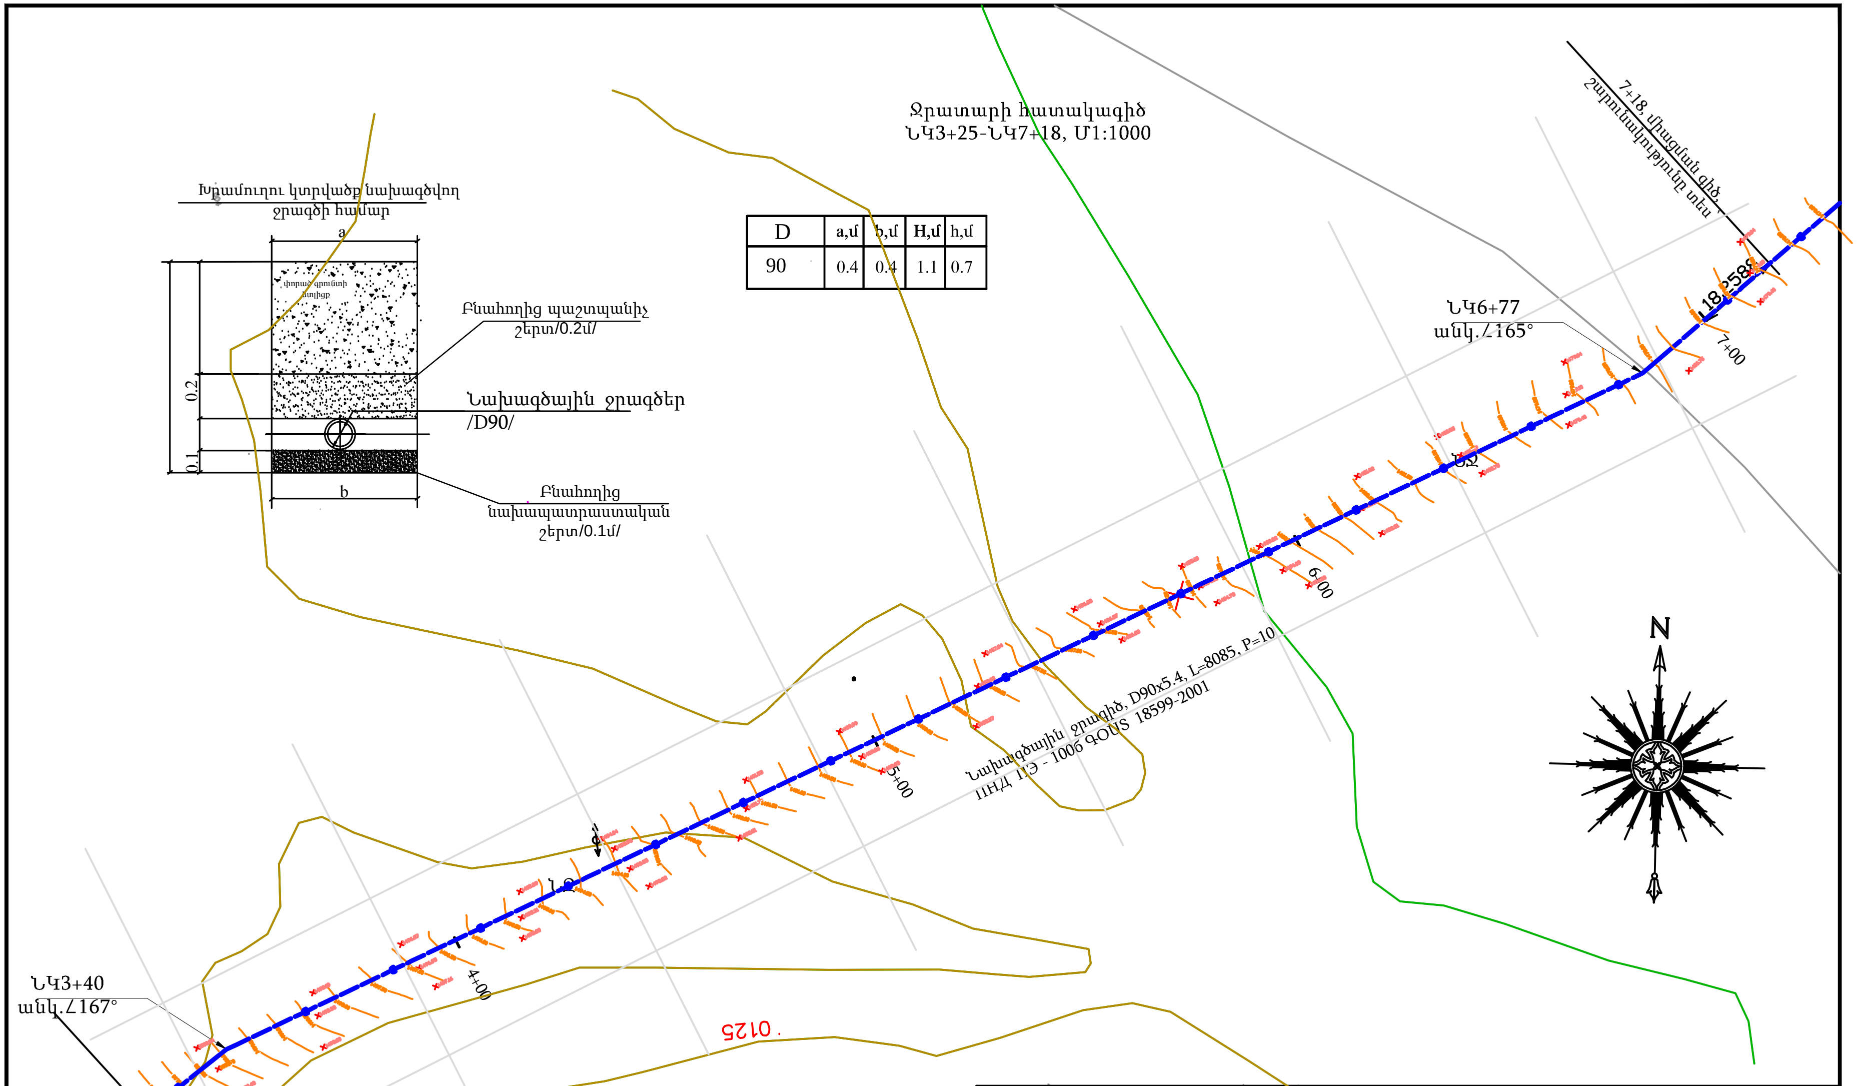
Խրամուղու կտրվածք նախագծվող ջրագծի համար
a
b
0.2
0.1
փորված գրունտի հետլիցք
Բնահողից պաշտպանիչ շերտ/0.2մ/
Նախագծային ջրագծեր /D90/
Բնահողից նախապատրաստական շերտ/0.1մ/
ՆԿ6+77
անկ.∠165°
7+18, միացման գիծ, շարունակությունը տես
18,2588
7+00
6+00
5+00
4+00
3+00
Նախագծային ջրագիծ, D90x5.4, L=8085, P=10
ПНД ПЭ - 100б ԳՕՍՏ 18599-2001
ՆԿ3+40
անկ.∠167°
3+25, միացման գիծ, սկիզբը տես
0125
N

D	a,մ	b,մ	H,մ	h,մ
90	0.4	0.4	1.1	0.7

ՆԳՃ.	Ս.Քոչարյան		
Նախագծ.	Հ. Պողոսյան		
Ստուգեց	Ն.Քոչարյան		
Պաշտոն	ԱԱՀ	Ստորագ.	

ՕՔՅԵԿՏ N 09/006-21ԱՋ

Տավուշի մարզ,
Ենոքավան համայնքի նոր ջրագծի կառուցում

Ջրամատակարարում

ՓՈՒԼ	ԹԵՐԹ	ԹԵՐԹԵՐ
ԱՆ	2	38

Ջրատարի հատակագիծ
ՆԿ3+25-ՆԿ7+18, Մ1:1000

«Հիդրոգազշիննախագիծ»
ՍՊԸ