Ջրատարի հատակագիծ
ՆԿ25+35-ՆԿ29+00, Մ1:1000

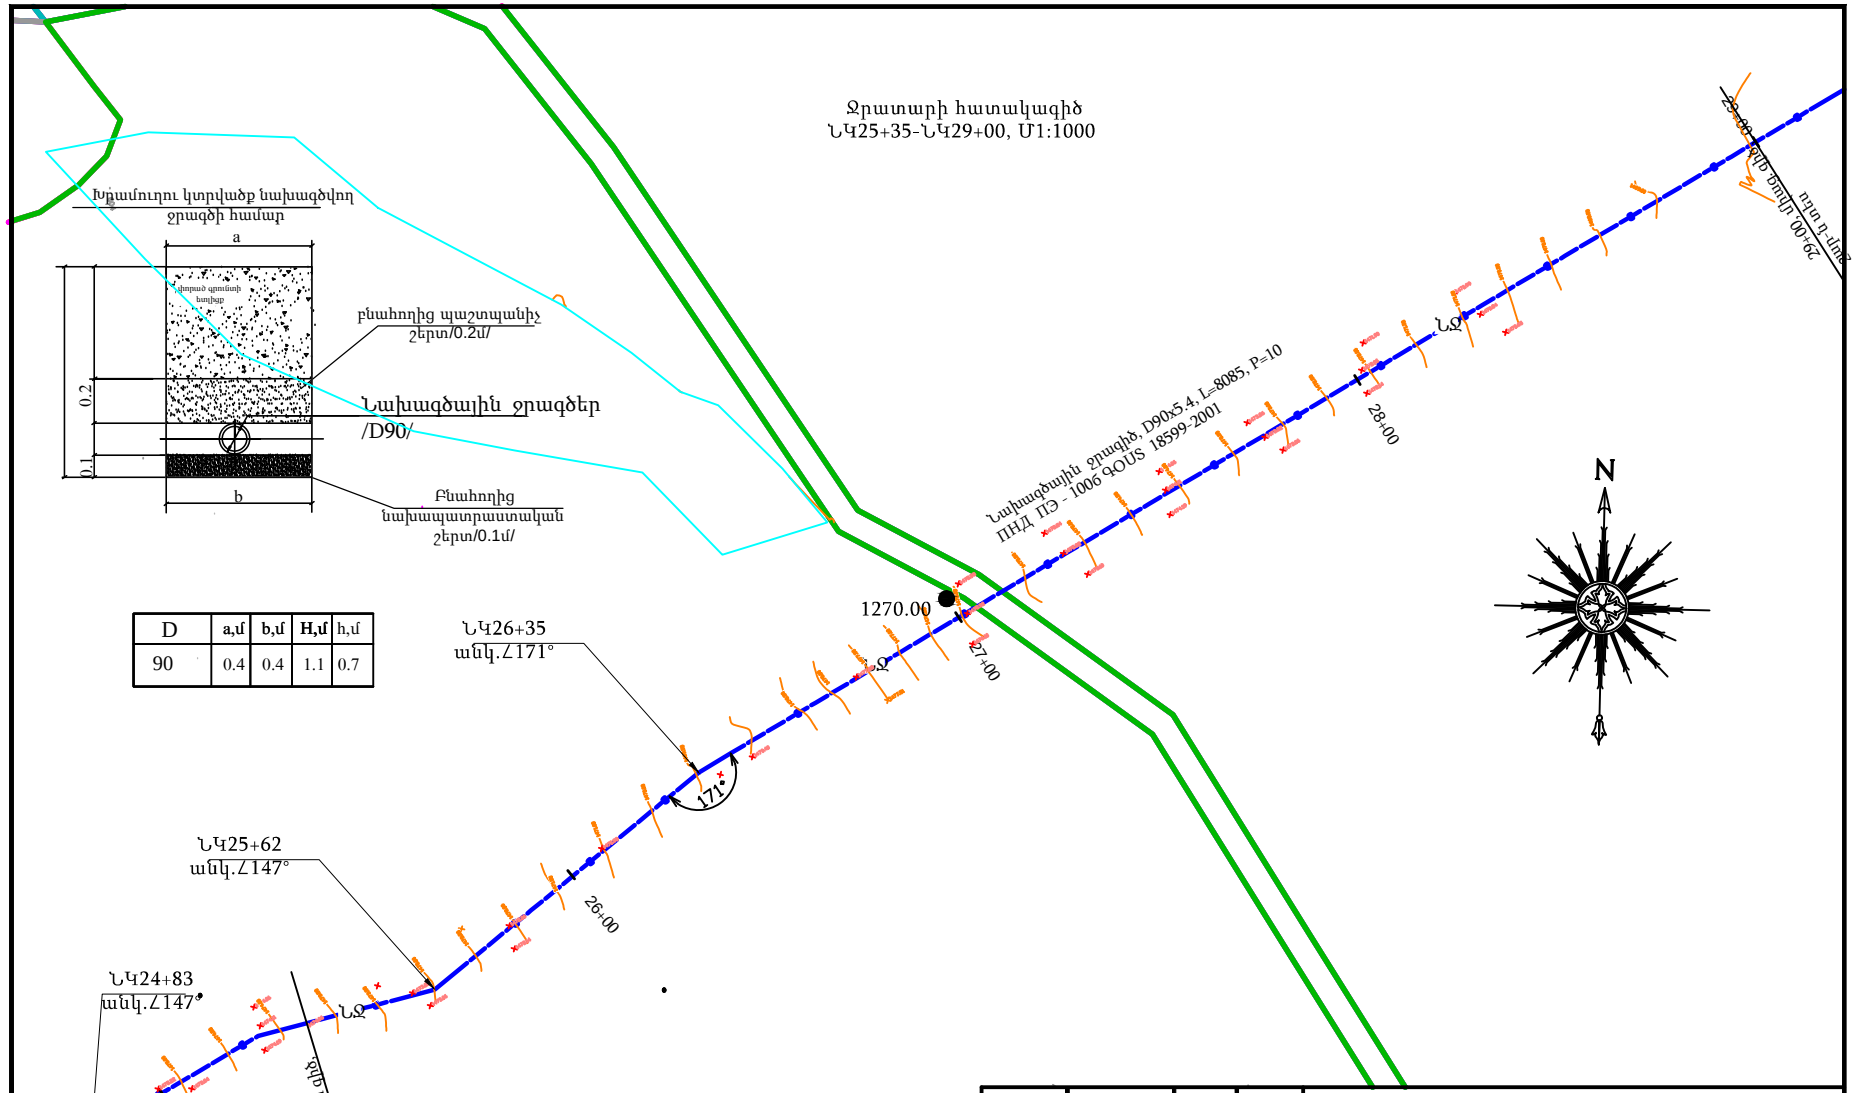

D	a,մ	b,մ	H,մ	h,մ
90	0.4	0.4	1.1	0.7

ՆԳՀ.	Ս.Քոչարյան		
Նախագծ.	Հ. Պողոսյան		
Ստուգեց	Ն.Քոչարյան		
Պաշտոն	ԱԱՀ	Ստորագ.	

ՕԲՅԵԿՏ N 09/006-21ԱՋ

Տավուշի մարզ,
Ենոքավան համայնքի նոր ջրագծի կառուցում

Ջրամատակարարում	ՓՈՒԼ	ԹԵՐԹ	ԹԵՐԹԵՐ
	ԱՆ	8	38

Ջրատարի հատակագիծ
ՆԿ25+35-ՆԿ29+00, Մ1:1000

«Հիդրոգազշինախագիծ» ՍՊԸ