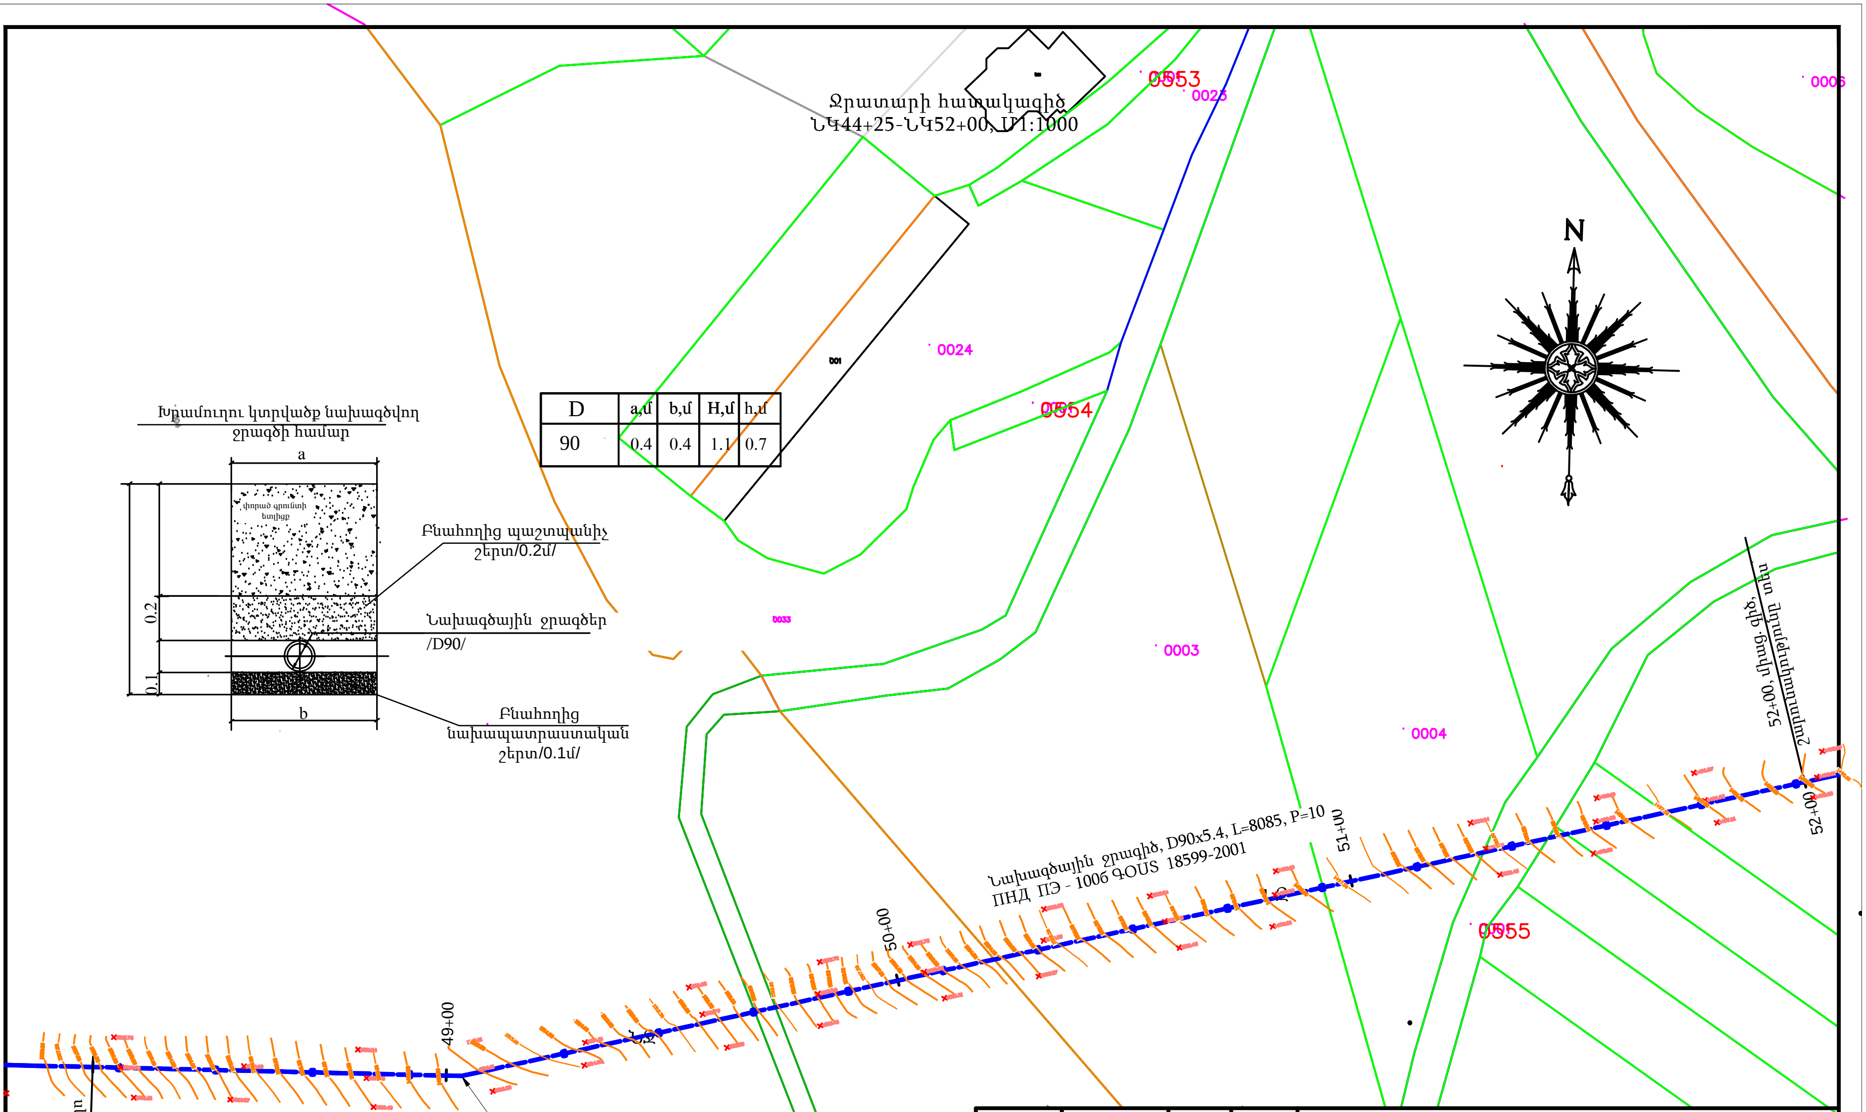
Ջրատարի հատակագիծ
ՆԿ44+25-ՆԿ52+00, Մ1:1000
0553
0023
0024
0554
0003
0004
0555
0006
0033
001
N
Նախագծային ջրագիծ, D90x5.4, L=8085, P=10
ПНД ПЭ - 100б ԳՕՍՏ 18599-2001
48+25, միաց. գիծ,
սկիզբը տես
49+00
50+00
51+00
52+00
52+00, միաց. գիծ,
շարունակությունը տես
ՆՋ
ՆԿ49+05
անկ.∠166°
Խրամուղու կտրվածք նախագծվող ջրագծի համար
a
b
0.2
0.1
փորած գրունտի ետլիցք
Բնահողից պաշտպանիչ շերտ/0.2մ/
Նախագծային ջրագծեր /D90/
Բնահողից նախապատրաստական շերտ/0.1մ/

D	a,մ	b,մ	H,մ	h,մ
90	0.4	0.4	1.1	0.7

				ՕԲՅԵԿՏ N 09/006-21ԱՋ			
ՆԳՃ.	Ս.Քոչարյան			Տավուշի մարզ, Ենոքավան համայնքի նոր ջրագծի կառուցում			
Նախագծ.	Հ. Պողոսյան						
Ստուգեց	Ն.Քոչարյան						
				Ջրամատակարարում	ՓՈՒԼ	ԹԵՐԹ	ԹԵՐԹԵՐ
					ԱՆ	14	38
Պաշտոն	ԱԱՀ	Ստորագ.					
				Ջրատարի հատակագիծ ՆԿ44+25-ՆԿ52+00, Մ1:1000	«Հիդրոգազշիննախագիծ» ՍՊԸ		