
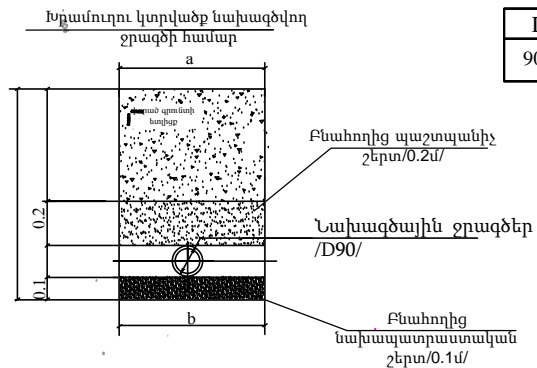
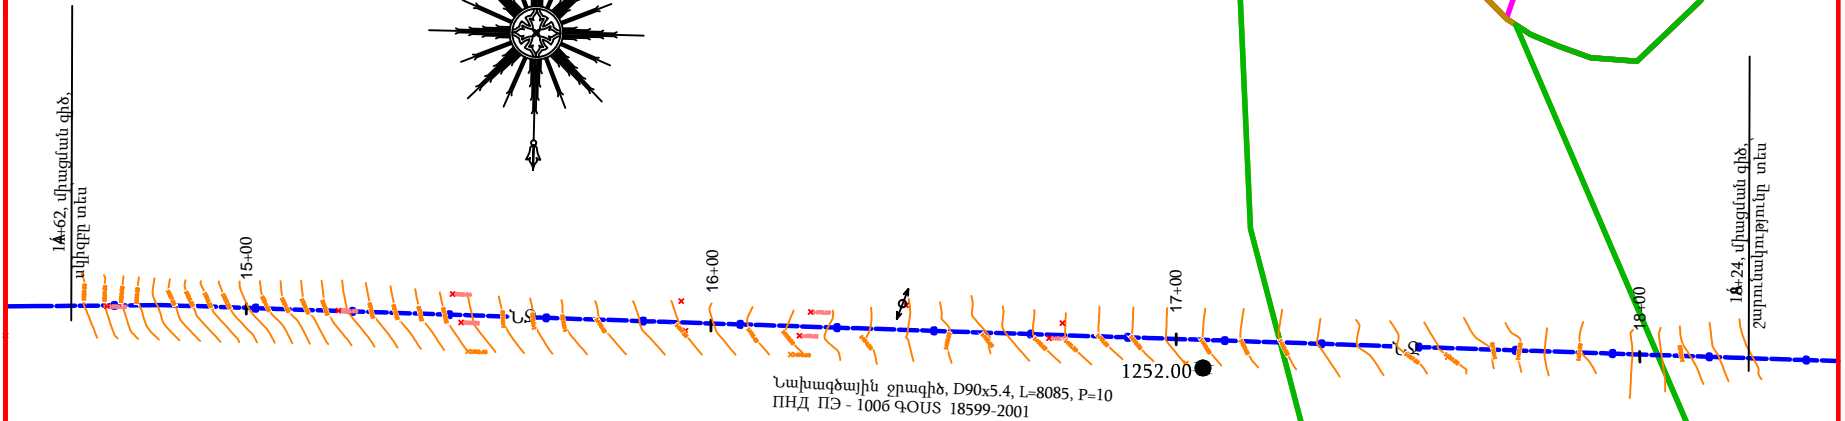


Ջրատարի հատակագիծ
ՆԿ14+62-ՆԿ18+24, Մ1:1000

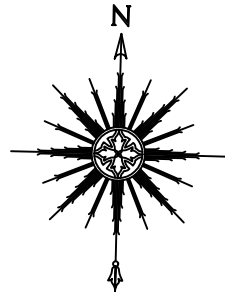

D	a,մ	b,մ	H,մ	h,մ
90	0.4	0.4	1.1	0.7

				ՕԲՅԵԿՏ N 09/006-21ԱՋ			
ՆԳՀ.	Ս.Քոչարյան			Տավուշի մարզ, Ենոքավան համայնքի նոր ջրագծի կառուցում			
Նախագծ.	Հ. Պողոսյան						
Ստուգեց	Ն.Քոչարյան			Ջրամատակարարում		ՓՈՒՆ	ԹԵՐԹ
						ԱՆ	ԹԵՐԹԵՐ
Պաշտոն	ԱԱՀ	Ստորագ.				5	38
				Ջրատարի հատակագիծ ՆԿ14+62-ՆԿ18+24, Մ1:1000		«Հիդրոգագշիննախագիծ» ՍՊԸ	