



Ջրատարի հատակագիծ
ՆԿ33+22-ՆԿ37+00, Մ1:1000

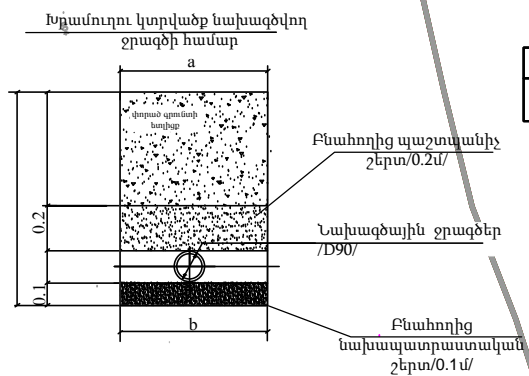

ՆԿ33+22: միաց. գիծ,
սկզբը տես

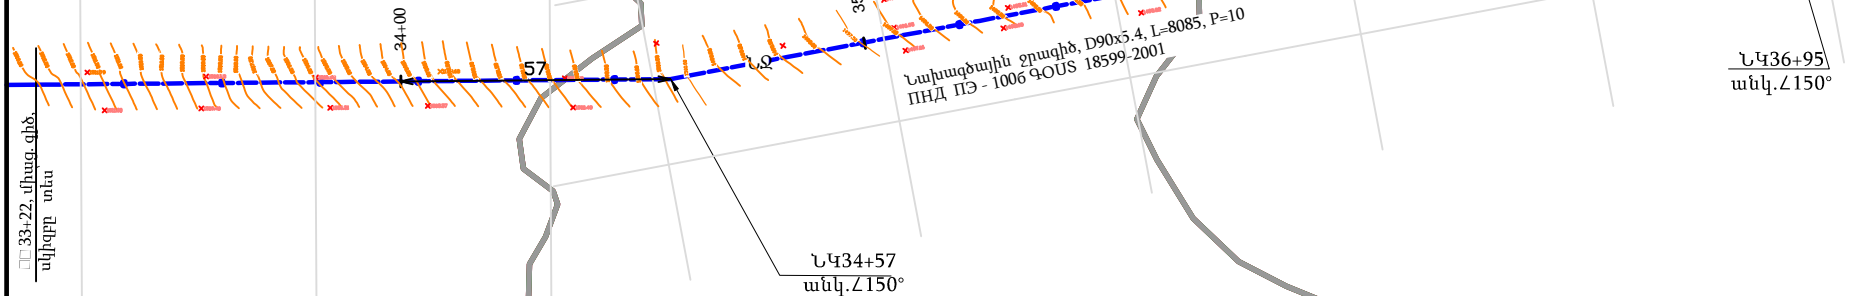

D	a,մ	b,մ	H,մ	h,մ
90	0.4	0.4	1.1	0.7

ՕԲՅԵԿՏ N 09/006-21ԱԶ			
ՆԳՃ.	Ս.Քոչարյան		
Նախագծ.	Հ. Պողոսյան		
Մտուցեց	Ն.Քոչարյան		
Տավուշի մարզ, Ենոքավան համայնքի նոր ջրագծի կառուցում			
Ջրամատակարարում		ՓՈՒՆ	ԹԵՐԹ
		ԱՆ	10
			38
Ջրատարի հատակագիծ ՆԿ33+22-ՆԿ37+00, Մ1:1000		«Հիդրոգազիննախագիծ» ՍՊԸ	