


Ջրատարի հատակագիծ
ՆԿ44+64-ՆԿ48+25, Մ1:1000


0125

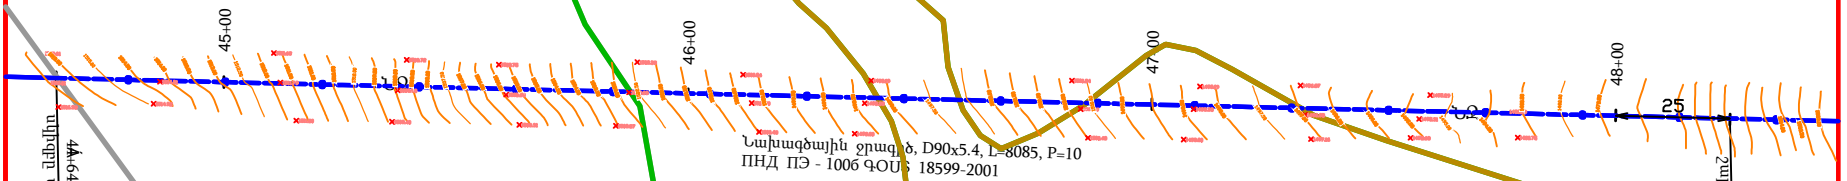

44+64, միաց. գիծ,
սկիզբը տես

48+25, միաց. գիծ,
շարունակությունը տես

Խրամուղու կնիքվածք նախագծվող
ջրագծի համար

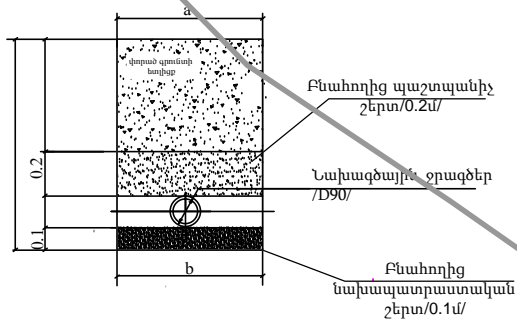

D	a,մ	b,մ	H,մ	h,մ
90	0.4	0.4	1.1	0.7

ՈԲՅԵԿՏ N 09/006-21ԱՋ			
ՆԳՀ.	Ս.Քոչարյան		
Նախագծ.	Հ. Պողոսյան		
Ստուգեց	Ն.Քոչարյան		
Տարածվող մարզ, Ենոքավան համայնքի նոր ջրագծի կառուցում			
Ջրամատակարարում		ՓՈՒՆ	ԹԵՐԹ
		ԱՆ	13
		Մոտրագ.	38
Ջրատարի հատակագիծ ՆԿ44+64-ՆԿ48+25, Մ1:1000			
«Հիդրոգագզիննախագիծ» ՍՊԸ			