



Ջրատարի հատակագիծ  
ՆԿ52+00-ՆԿ55+62, Մ1:1000

0001

0125

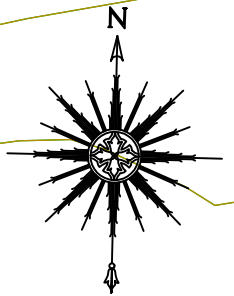

Խնամուղու կտրվածք նախագծվող  
ջրագծի համար

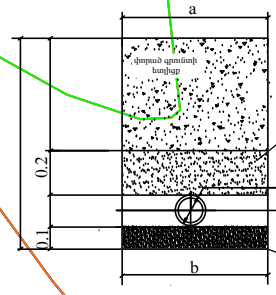


D	a,մ	b,մ	H,մ	h,մ
90	0.4	0.4	1.1	0.7

Բնահողից պաշտպանիչ  
շերտ/0.2մ/

Նախագծային ջրագծեր  
/D90/

Բնահողից  
նախապատրաստական  
շերտ/0.1մ/

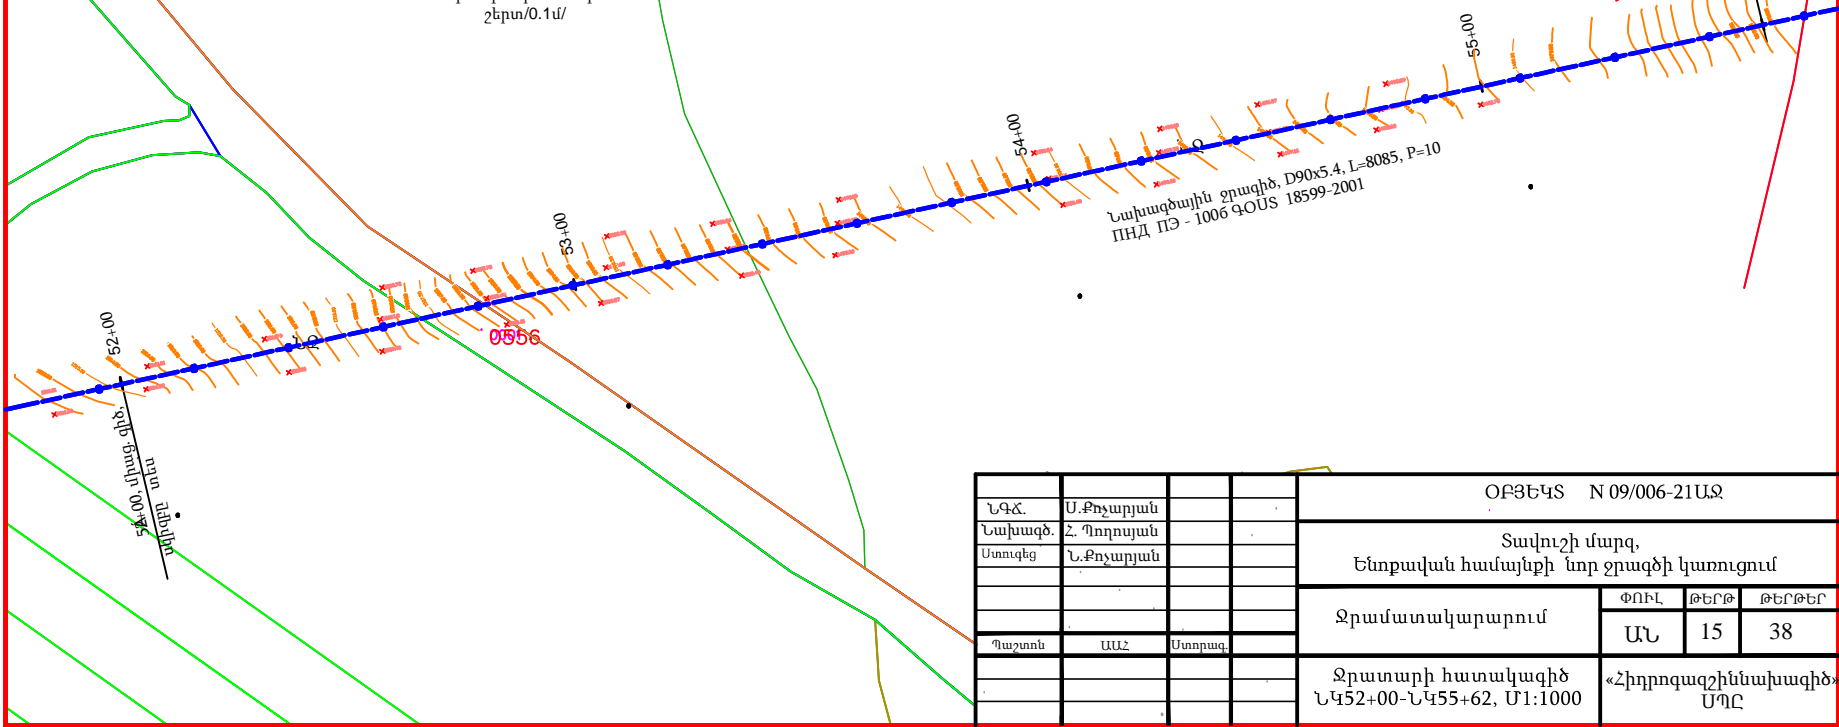

ՈԲՅԵԿՏ N 09/006-21ԱԶ			
ՆԳՀ.	Ս.Քոչարյան		
Նախագծ.	Հ. Պողոսյան		
Ստուգեց	Ն.Քոչարյան		
Ջրամատակարարում			
ՓՈՒՆ. ԹԵՐԹ. ԹԵՐԹԵՐ			
Պաշտոն		ԱԱՀ	15
Ստորագ.			38
Ջրատարի հատակագիծ ՆԿ52+00-ՆԿ55+62, Մ1:1000			
«Հիդրոգազի նախագիծ» ՍՊԸ			