

ԲԱՑԱՏՐԱԳԻՐ


Նախագծով նախատեսվում են հետևյալ աշխատանքները.

- Դահլիճի հատակը ենթակա է քանդման:
- Հատակային մակերեսը բարձրացվում է մոտ 0.5 մետրով:
- Տեղադրվում է նոր ծածկույթ՝ ամբողջությամբ քանդվող փայտե հատակի փոխարեն իրականացվում է վինիլե հատակ:
- Դ-5 դուռը ենթակա է ամբողջական փակման:
- Դ-1 և Դ-2 դռները բարձրացվում են հատակի բարձրացմանը համարժեք մակարդակին:
- Դ-1 և Դ-2 դռների դիմաց, դրսի կողմից, նախատեսվում է աստիճանների և թեքահարթակի կառուցում:
- Տեղադրվում է «Armstrong» համակարգի կախովի առաստաղ:
- Բակի մակերեսը ենթակա է բարեկարգման:
- Նախատեսվում է նոր ծածկույթ՝ բետոնե սալիկներ:
- Նախագծով ավելացվում է նոր սենյակ, որը նախատեսված է ծառայել որպես սանհանգույց:

				ՀՀ-ԱՄ-ԾՀ-ՀԲՄԾՁԲ-09/25		
Պաշտոն	Անուն Ազգանուն	Ստ.	Ա/թ	Գեղաձոր բնակավայրի մշակույթի տան դահլիճի հիմնանորոգման աշխատանքներ	Փուլ	Թերթ
	Տնօրեն	Գ. Այվազյան				
	Նախագծող	Ա. Տիգրանյան				
					Մասշտաբ	
				Բացատրագիր		«ԱՐԽԻ ԹՈՒԼՍ» ՍՊԸ


ԻՐԱՎԻՃԱԿԱՅԻՆ ՀԱՏԱԿԱԳԻԾ

Քննարկվող տարածք

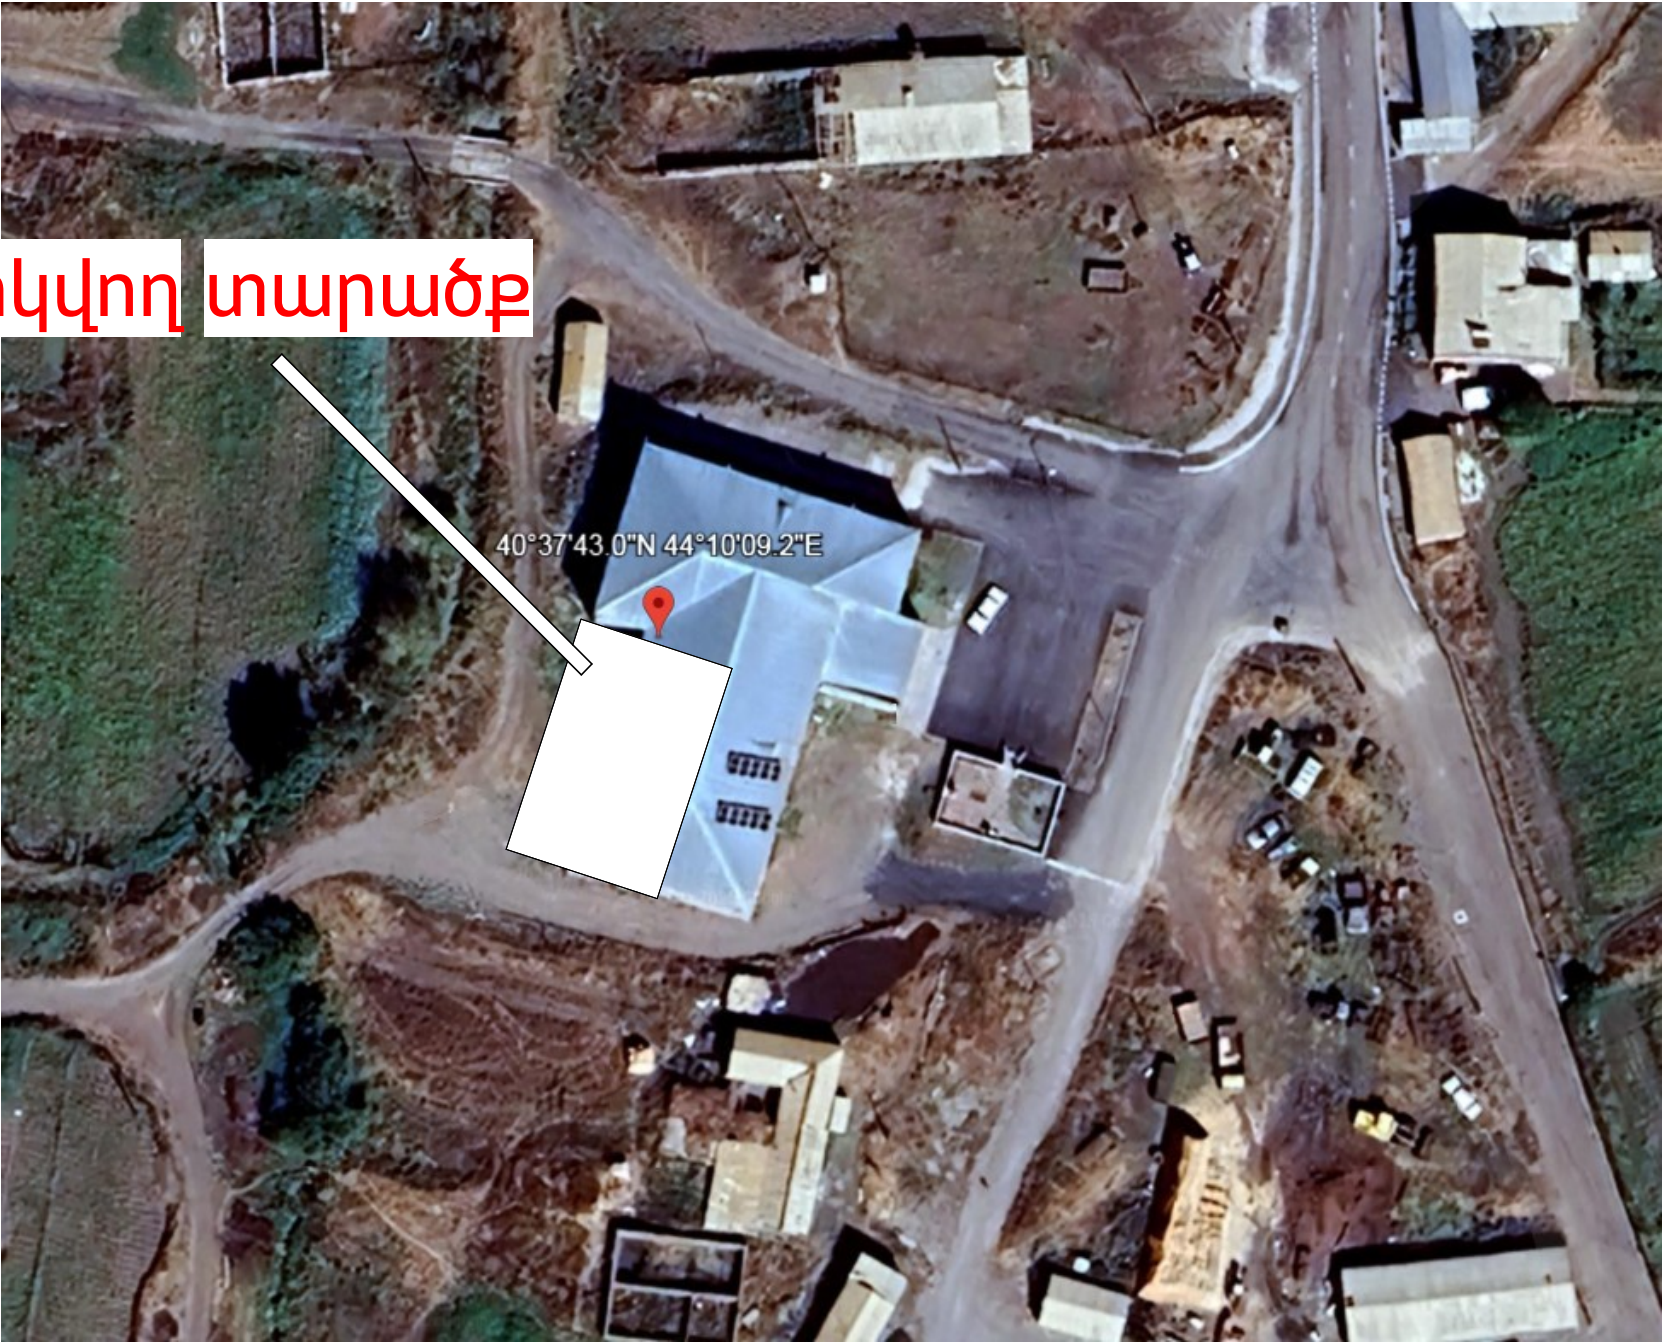

				ՀՀ-ԱՄ-ԾՀ-ՀԲՄԾՁԲ-09/25			
Պաշտոն	Անուն Ազգանուն	Ստ.	Ա/թ	Գեղաձոր բնակավայրի մշակույթի տան դահլիճի հիմնանորոգման աշխատանքներ	Փուլ	Թերթ	Թերթեր
Տնօրեն	Գ. Այվազյան						
Նախագծող	Ա. Տիգրանյան						
						Մասշտաբ	
				Իրավիճակային հատակագիծ		«ԱՐԽԻ ԹՈՒԼՍ» ՍՊԸ	

Քանդման և ապամոնտաժման աշխատանքներ

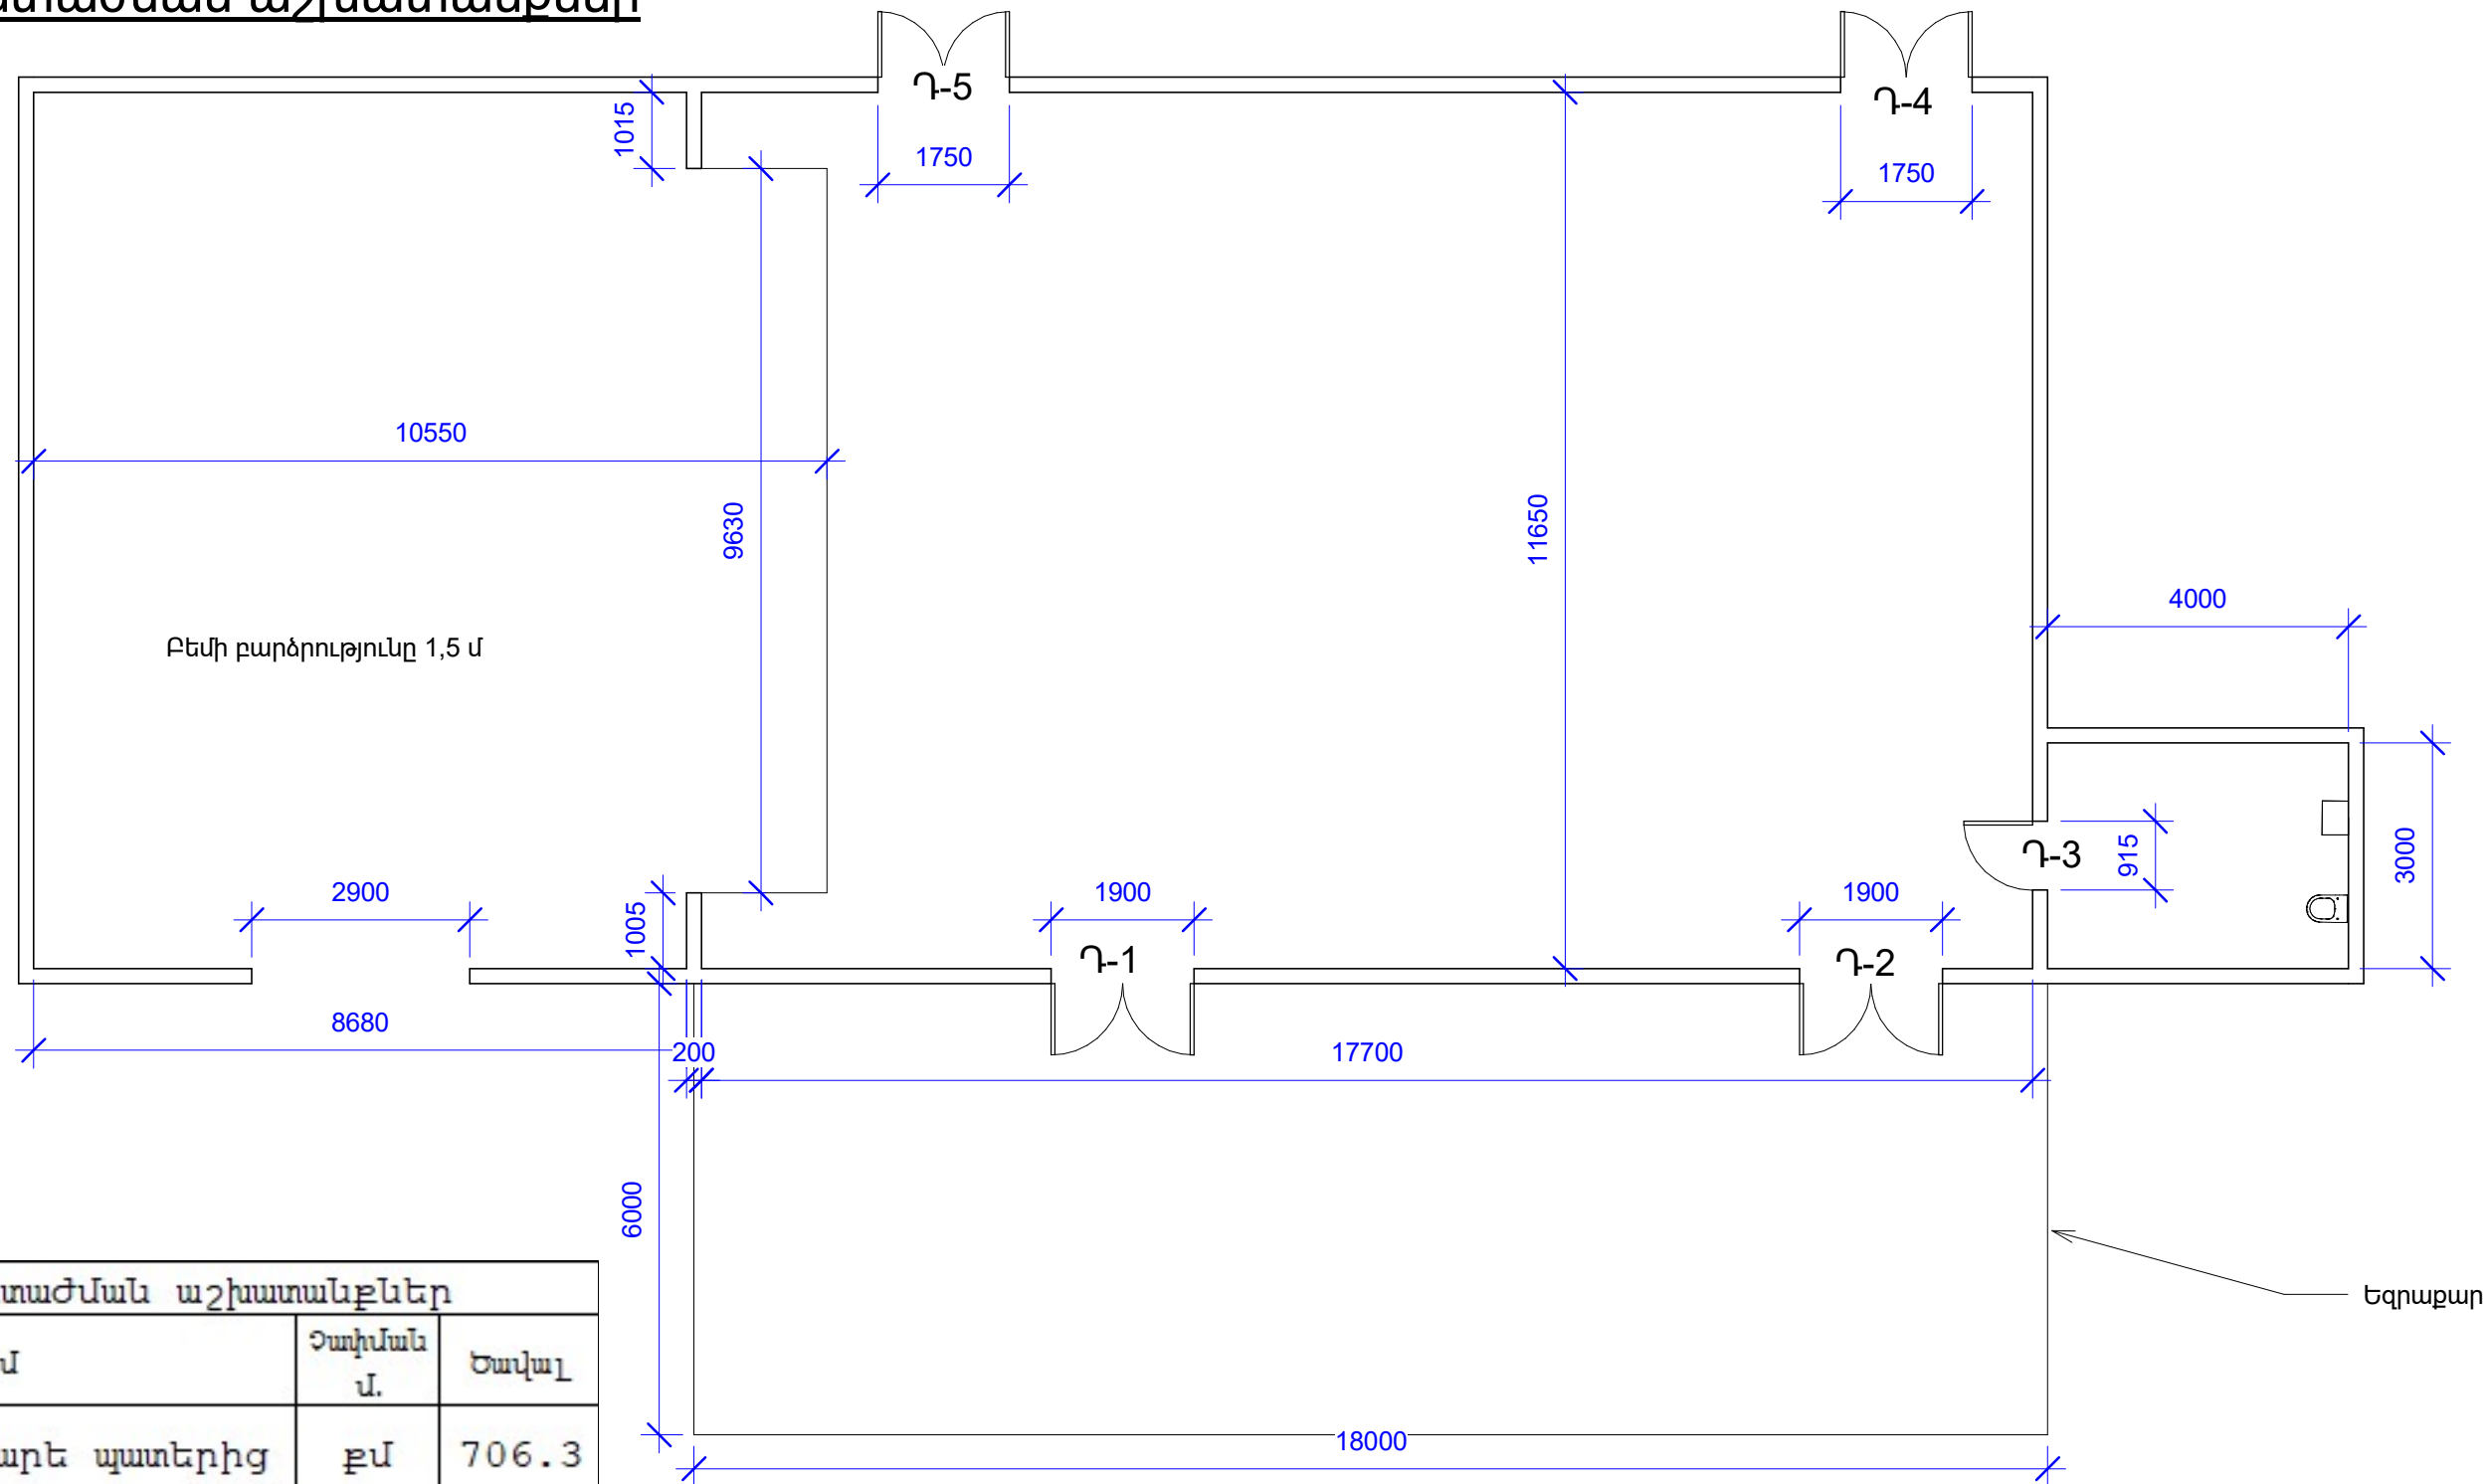


Քանդման և ապամոնտաժման աշխատանքներ			
Գնում	Վնականում	Ծախսված մ.	Ծախսված
1	Սվաղի հեռացում քարե պատերից	քմ	706.3
2	Գրունտի մշակում ձեռքով	խմ	105.0
3	Քարե պատերի քանդում	խմ	0.9
4	Պատուհանների քանդում /ապամոնտաժում/	քմ	26.6
5	Դռների քանդում /ապամոնտաժում/	քմ	18.1
6	Տախտակամածի մոնտաժում և ապամոնտաժում	քմ	764

				ՀՀ-ԱՄ-ԾՀ-ՀԲՄԾԶԲ-09/25		
Պաշտոն	Անուն Ազգանուն	Ստ.	Ա/թ	Գեղաձոր բնակավայրի մշակույթի տան դահլիճի հիմնանորոգման աշխատանքներ	Փուլ	Թերթ
Տնօրեն	Գ. Այվազյան					2
Նախագծող	Ա. Տիգրանյան					2
				Քանդման և ապամոնտաժման աշխատանքներ	Մասշտաբ	
					«ԱՐԽԻ ԹՈՒԼՍ» ՍՊԸ	

Նոր իրականացվող աշխատանքներն աշխատանքներ			
Համար	Մեկնում	Ծախսված մ.	Ծավալ
1	Ցեմ. ավազե հարթեցնող շերտ 50մմ հաստ.	բմ	308
2	Պրեսգրանիտե սալերով հատակի երեսապատում ամրացված համապատասխան սոսնձով, շրիշակների հետ միասին	բմ	12
3	Պատերի սվաղում ցեմ/ավազային շաղախով	բմ	31
4	Պատերի երեսապատում կերամոգրանիտե սալիկներով, ամրացված սոսնձով 11 մմ հաստ.	բմ	31
5	Բեմի երեսապատում տախտակով, սոճու փայտանյութով	բմ	123
6	Ալիկաբոնդով երեսապատում	բմ	9.63
7	Գլանափաթեթային /կավրոլին/ նյութերից ծածկույթի պատրաստում	բմ	123
8	Հետերոգեն ՊՎԲ 2,0 մմ հաստ. լավորակ վիճակային հատակ՝ պաշտպանիչ շերտը հոմոգեն 0,7մմ հաստով ինքնահարթեցվող շերտ սոսնձի հետ միասին	բմ	209.7
9	Պլաստիկ շրիշակների հ-60մմ արժեքը	գմ	52.8
10	Պատերի սվաղում գաջի շաղախով	բմ	706.3
11	Պատուհանների և դռների տափակ շեպույթյունների սվաղ գաջով	բմ	13.40
12	Պատերի սվաղի ծեփամածում և ներկում երկշերտ լատեքսային ներկով	բմ	719.7
13	Տուֆաքարերով պատերի կառուցում	խմ	0.9
14	Պլաստիկ կախովի առաստաղի իրականացում, մետաղական պրոֆիլի վրա	բմ	12.0
15	Կաղովի առաստաղ "Արմաթոնգ" տիպի (պինդ կամ փափուկ հանքային և ապակյա մանրաթելերից) ներառյալ անհրաժեշտ կցամասերը /ծակոտիներով/	բմ	284
16	Պատուհանների տեղադրում մետաղապլաստե, բլոկով, սպիտակ, 60մմ հաստ., 1 տակ ապակի 4մմ, պրոֆիլ (արտերկիր), չբացվող	բմ	26.60
17	Դռների տեղադրում մետաղապլաստե, բլոկով, սպիտակ, 60մմ հաստ., առանձնաբերում 4x4մմ,	բմ	18.11

Դահլիճի հատակագիծ 1/100

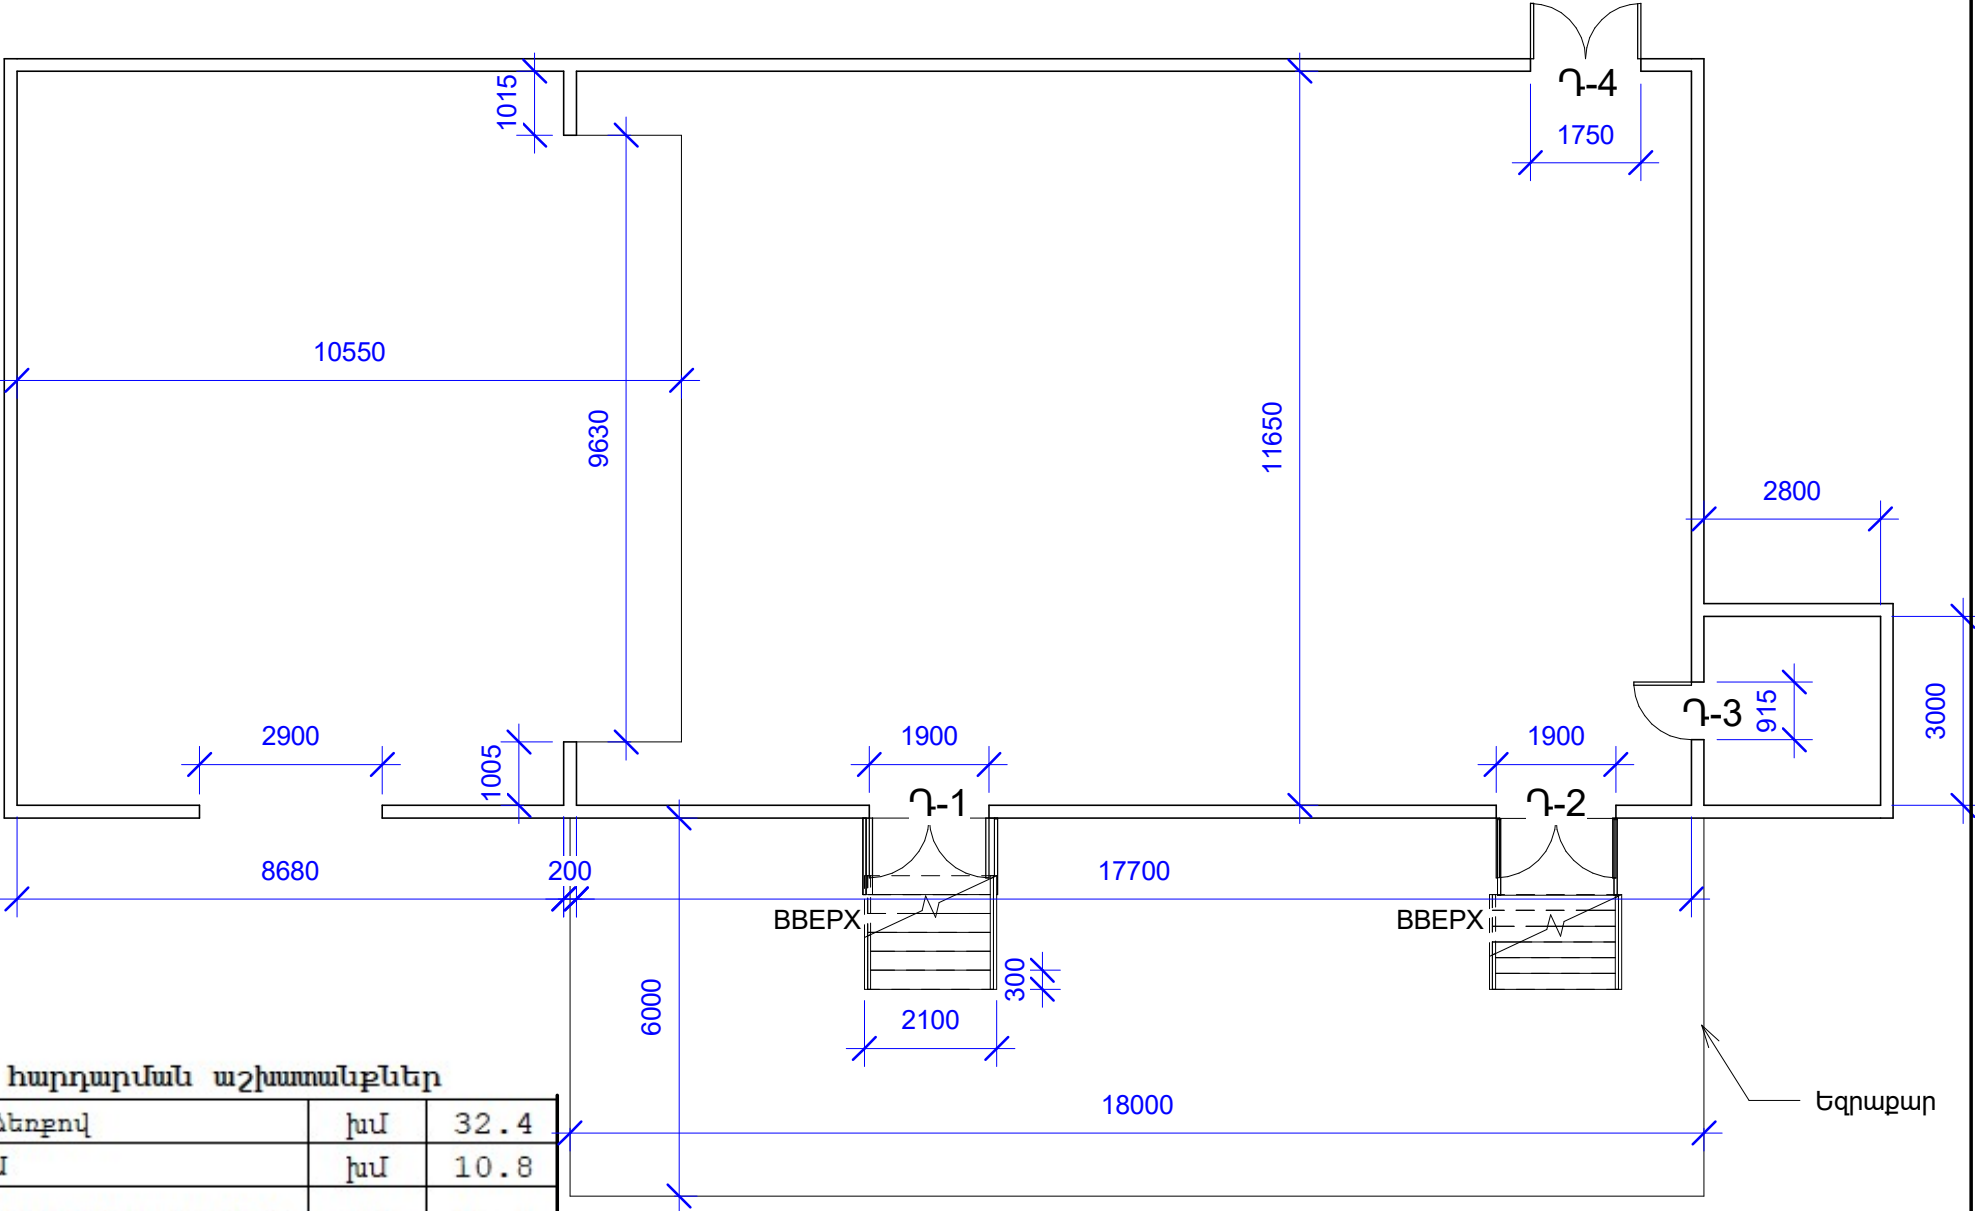

Արտաքին հարդարման աշխատանքներ

Գրունտի մշակում ձեռքով	խմ	32.4
Տարածքի հարթեցում	խմ	10.8
Նախապատրաստական շերտ խճից, H-100մմ	խմ	10.8
Ավազային շերտ հ-100մմ	խմ	10.8
Բազալտե եզրաքարերի տեղադրում 150x80մմ, բետոնե հիմքի վրա	գմ	30
Բետոնե ձևավոր սալիկներով հատակի երեսապատում 5սմ հաստ. ավազե հիմքի վրա	բմ	108
Աստիճանների երեսապատում տրավերդինե սալերով 30 մմ հաստ. / հղկված/	բմ	27
Մետաղական տարրերի մոնտաժում	տ	0.33
Պողպատե խողովակ 60x40x4	գմ	34.32
Պողպատե խողովակ 40x40x4	գմ	26.4
Պողպատե անկյունակ 75x5	գմ	1.2
Պողպատե անկյունակ 32x3	գմ	2.88
Պողպատե թիթեղ -4x70	բմ	0.176
Պողպատե թիթեղ -6x50	բմ	0.06
Մետաղական տարրերի յուղաներկում 2 անգամ	տ	0.33
Հովհարների ծածկի իրականացում պրոֆիլավոր թիթեղից ԿՊ-25-0,5մմ	բմ	12

				ՀՀ-ԱՄ-ԾՀ-ՀԲՄԾՁԲ-09/25			
Պաշտոն Տնօրեն Նախագծող	Անուն Ազգանուն	Ստ.	Ա/թ	Գեղաձոր բնակավայրի մշակույթի տան դահլիճի հիմնանորոգման աշխատանքներ	Փուլ	Թերթ	Թերթեր
	Գ. Այվազյան					1	2
	Ա. Տիգրանյան				Մասշտաբ		
					Հատակագիծ և Նոր իրականացվող աշխատանքներ	«ԱՐԽԻ ԹՈՒԼՍ» ՍՊԸ	