


ՀԱՅԱՍՏԱՆԻ ՀԱՆՐԱՊԵՏՈՒԹՅՈՒՆ

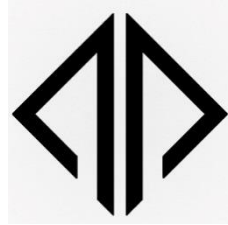

«ԿԱՊԻՏԱԼ ԴԻԶԱՅՆ» ՍՊԸ

ՊԱՏՎԻՐԱՏՈՒ՝ <<ՀԱՅԱՆՏԱՌ>> ՊՈԱԿ

ԱՇԽԱՏԱՆՔԱՅԻՆ ՆԱԽԱԳԻԾ


ԳԻՐՔ 1-1

ԱՇԽԱՏԱՆՔԱՅԻՆ ԳԾԱԳՐԵՐ

ՃԱՐՏԱՐԱՊԵՏԱԿԱՆ ՄԱՍ

«ՀՀ ԿՈՏԱՅՔԻ ՄԱՐԶ, ՀՐԱԶԴԱՆ ՀԱՄԱՅՆՔՈՒՄ <<ՀԱՅԱՆՏԱՌ>>
ՊՈԱԿ-Ի ՏԱՐԱԾՔՈՒՄ ՊԱՀԵՍՏԻ ԿԱՌՈՒՅՄԱՆ ԱՇԽԱՏԱՆՔՆԵՐ»

ԵՐԵՎԱՆ 2024

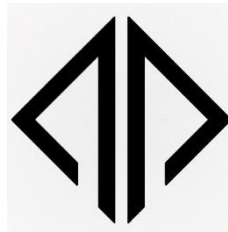

Օբյեկտ՝ ՀՀ ԿՈՏԱՅՔԻ ՄԱՐԶ, ՀՐԱԶԴԱՆ ՀԱՄԱՅՆՔՈՒՄ <<ՀԱՅԱՆՏԱՌ>> ՊՈԱԿ-Ի
ՏԱՐԱԾՔՈՒՄ ՊԱՀԵՍՏԻ ԿԱՌՈՒՑՄԱՆ ԱՇԽԱՏԱՆՔՆԵՐ

ԱՇԽԱՏԱՆՔԱՅԻՆ ՆԱԽԱԳԻԾ

ԳԻՐԶ 1

ԱՇԽԱՏԱՆՔԱՅԻՆ ԳԾԱԳՐԵՐ

«ԿԱՊԻՏԱԼ ԴԻԶԱՅՆ» ՍՊԸ ՏՆՕՐԵՆ՝

Է.Դավթյան

ՃԱՐՏԱՐԱՊԵՏ՝

Ա. ՇԱՀՆԱԶԱՐՅԱՆ

ԲԱՑԱՏՐԱԳԻՐ

Ըստ առաջադրանքի կատարվել է «Կոտայքի մարզի, Հրազդան համայնքում «Հայանտառ» ՊՈԱԿ-ի տարածքում պահեստի կառուցման աշխատանքներ» օբյեկտի աշխատանքային նախագիծը: Նախագիծը համապատասխանում է տվյալ ժամանակահատվածում ՀՀ-ում գործող նորմերին և ստանդարտներին:

Նախագիծը բաղկացած է 2 մասից՝

- Ծարտարապետական մաս
- Կոնտրուկտորական մաս

Կոտայքի մարզի, Հրազդան համայնքում «Հայանտառ» ՊՈԱԿ-ի տարածքում պահեստի կառուցման աշխատանքների նախագիծը մշակվել է պատվիրատուի հետ կնքված պայմանագրի, տեղում մասնագիտական ուսումնասիրության և չափագրական տվյալների հիման վրա: Հոդամասի կադաստրային ծածկագիրը՝ 07-001-0185-0029:

Պահեստը հատակագծում ունի ուղղանկյան տեսք: Առանցքային չափերն են՝ 21.0x6.0 մ: Շինությունը «1-8» առանցքներով ճակատում ունի մեկ մետաղական դարպաս, «Ա-Գ» և «Գ-Ա» ճակատներով մեկական բացվող պատուհան, «8-1» ճակատով՝ մեկ փակ պատուհան: Շինության համար որպես պարփայտող պատեր ծառայում են НС-10 պրոֆնաստիլե վահանակաները: Տանիքածածկը КП-35 պրոֆիլավոր ցինկապատ քիթեղից է, 0,55մմ հաստ., 15% քերությամբ, կազմակերպված ջրահեռացմամբ: Հատակը խճե ծածկությով:

Որպես հարաբերական ±0.00 նիշ ընդունված է պահեստի մաքուր հատակի նիշը:

Պահեստի կոնստրուկտիվ համակարգը նախատեսված է մետաղական հիմնակմախքով: Հիմնակմախքը լուծված է պյուների կոշտ ամրակցմամբ, շրջանակային սխեմայով: Սյուների կոշտ ամրակցումը հիմքերի հետ իրականացվում է սյան բազայի և հիմքերում խարսխված անկերային հեղույսների միջոցով: Սյուները իրականացվում են 12x12 սմ քառակուսի կտրվածքի մետաղական խողովակներից: Սյուները կապված են 40x30մմ խողովակներով, որոնց ամրացվում են պրոֆնաստիլները: Տանիքի հիմնակմախքը իրականացվում է 12x6սմ խողովակներից, մարդակները՝ 6x3սմ խողովակներից:

Կառույցի հիմքերը նախագծված են կետային միաձույլ երկաթբետոնից: Գրունտի պայմանական հաշվարկային դիմադրությունը ընդունված է R₀=2.0 կգ/սմ²: Մինչև շինարարական աշխատանքները սկսելը պետք է իրականացնել տեղանքի գրունտների ինժեներա-երկրաբանական հետազոտություն: Մեյամիկ գտին՝ 2-րդ:

Տեխնիկատնեսական ցուցանիշներ.

- Հողամասի մակերես - 0.25 հա
- Կառուցապատման մակերես - 134.2 մ²
- Շինարարական ծավալ - 603.9 մ³
- Պահեստային տարածքի մակերես - 130.8 մ²
- Կառուցապատման տոկոս - 5.37 %

1. Մասնակիցների «Աշխատանքային ռեսուրսներ» և «Տեխնիկական միջոցներ», «Մասնագիտական փորձառություն» որակավորման չափանիշներին ներկայացվող պահանջները

- «Աշխատանքային ռեսուրսներ» որակավորման չափանիշ - մասնակցի աշխատակազմում պետք է ընդգրկված լինեն առնվազն՝

Հ/Հ	Անվանումը	/որակավորումը, ոլորտը/	Քանակը /մարդ/	Աշխատանքային փորձ
1	Աշխղեկ	բարձրագույն կրթությամբ ինժեներ-շինարար և քաղացիական արդյունաբերական շինարարություն	1	5 տարի
2	Զոդող	ցանկացած	2	5 տարի
3	Բանվոր	ցանկացած	5	-

«Տեխնիկական միջոցներ» որակավորման չափանիշ – մասնակիցը պետք է ունենա հետևյալ տեխնիկական միջոցները.

Տեխնիկական միջոցի անվանումը	Տիպը	Պահանջվող քանակը
Ավտոինքնաթափ, բեռն. առնվազն 8տ	ցանկացած	1
Ավտոամբարձիչ	ցանկացած	1
Եռակցման սարք	ցանկացած	2
Հետահատ մուրճ	ցանկացած	1

«Մասնագիտական փորձառություն» որակավորման չափանիշ - նախկինում կատարված պայմանագիրը (կամ պայմանագրերը) գնահատվում է (կամ գնահատվում են) նմանատիպ, եթե դրա (դրանց) շրջանակներում կատարված աշխատանքների ծավալը (կամ հանրագումարային ծավալը)՝ գումարային արտահայտությամբ, պակաս չէ տվյալ զնման ընթացակարգի շրջանակներում մասնակցի ներկայացրած գնային առաջարկի հիսուն տոկոսից, որից առնվազն մեկ պայմանագրի շրջանակներում կատարված աշխատանքների ծավալը գումարային արտահայտությամբ պակաս չէ տվյալ զնման ընթացակարգի շրջանակներում մասնակցի ներկայացրած գնային առաջարկի քսան տոկոսից:

Նմանատիպ են համարվում՝ բնակելի, հասարակական, արտադրական, լիցենզիաների ներքո շինարարական աշխատանքների կատարումը:

2. Աշխատանքների կատարման համար պահանջվող լիցենզիան աշխատանքների համար պահանջվում է հետևյալ լիցենզիայի տեսակները. շինարարության իրականացում ըստ քաղաքաշինության հետևյալ ոլորտի՝ -բնակելի ՀԱՍՏՐԱԿԱՆ ԵՎ ԱՐՏԱՂԱԿԱՆ (2-րդ կարգ)

3. ԺԱՄԱԿԵՏՆԵՐ Կապալի օբյեկտի, դրա առանձին մասերի (կոնստրուկցիաներ և այլն) և օգտագործված նյութերի երաշխիքային


Հ/Հ	Նյութերի տեսակները	Երաշխիքային նվազագույն ժամկետ (տարի)
1	Մետաղ	30
2	Ցեմենտ	20
3	Ավազ	20
4	Խողովակ	30

Օգտագործվող նյութերն ու կոնստրուկցիաները պետք է ունենան առնվազն 10 տարվա երաշխիքային ժամկետ

ՀՀ ԿՈՏԱՅՔԻ ՄԱՐԶ, ՀՐԱԶԴԱՆ ՀԱՄԱՅՆՔՈՒՄ <<ՀԱՅԱՆՏԱՌ>> ՊՈԱԿ-Ի ՏԱՐԱԾՔՈՒՄ ՊԱՀԵՍԻ ԿԱՌՈՒՅՄԱՆ ԱՇԽԱՏԱՆՔՆԵՐ			
ՇԻՆԱՐԱՐԱԿԱՆ ԱՇԽԱՏԱՆՔՆԵՐԻ ԿԱՏԱՐՄԱՆ ԺԱՄԱՆԱԿԱՅՈՒՅՑ			
ԱՇԽԱՏԱՆՔՆԵՐԻ ԱՆՎԱՆՈՒՄԸ	ՇԻՆԱՐԱՐԱԿԱՆ ԱՇԽԱՏԱՆՔՆԵՐԻ ԿԱՏԱՐՄԱՆ ԺԱՄԱՆԱԿԱՅՈՒՅՑԸ ԸՍՏ ԱՄԻՄՆԵՐԻ ԸՆԴԱՄԵՆԸ /3 ԱՄԻՄ/		
	1	2	3
ՇԻՆ. ՄՈՆԻՏՈՐԱՅԻՆ ԱՇԽԱՏԱՆՔՆԵՐԻ ՆԱԽԱԳԱՏՐԱՄԱՆ ԱՇԽԱՏԱՆՔՆԵՐ			
ՀՈՂԱՅԻՆ ԱՇԽԱՏԱՆՔՆԵՐ			
ԿԱՌՈՒՅՄԱՆ ԱՇԽԱՏԱՆՔՆԵՐ			
ՀԱՅՏՆԱԲԵՐՎԱԾ ԹԵՐՈՒԹՅՈՒՆՆԵՐԻ ՎԵՐԱՑՄԱՆ ԱՇԽԱՏԱՆՔՆԵՐ			
ԱՆՀՐԱԺԵՇՏ ՓԵՍՏԱԹՂԹԵՐԻ ՆԱԽԱՊԱՏՐԱՍՏՈՒՄ, ՇԱՀԱԳՈՐԾՄԱՆ ՀԱՆՁՆՈՒՄ			

-Ճ- ԵՎ -Կ- ՏԵՍԱԿԱՆԻՇԻ ՀԻՄՆԱԿԱՆ ԼՐԱԿԱԶՍԻ ԱՇԽԱՏԱՆՔԱՅԻՆ ԳԾԱԳՐԵՐԻ ՑԱՆԿ

1	ԲԱՑԱՏՐԱԳԻՐ, ԱՆՎԱՆԱՑԱՆԿ, ՄԱՍՆԱԳՐԵՐ	Ճ-1
2	ՏԱՐԱԾՔԻ ԻՐԱԿԻՃԱԿԱՅԻՆ ՀԱՏԱԿԱԳԻԾ	Ճ-2
3	ՀԱՏԱԿԱԳԻԾ ±0.00 ՆԻՇԻ ԿՐԱ, ՃԱԿԱՏ ԸՍՏ «1-8» ԱՌԱՆՑՔՆԵՐԻ	Ճ-3
4	ՃԱԿԱՏ ԸՍՏ «Ա-Գ», «Գ-Ա», «8-1» ԱՌԱՆՑՔՆԵՐԻ	Ճ-4
5	ԿՏՐԿԱԾՔ 1-1, 2-2	Ճ-5
6	ՏԱՆԻՔԻ ԶՐԱՀԵՈԱՑՄԱՆ ՀԱՏԱԿԱԳԻԾ	Ճ-6
7	ՀԱՏԱԿՆԵՐԻ ՄԱՍՆԱԳԻՐ, ԴՈՆԵՐԻ ԵՎ ՊԱՏՈՒՀԱՆՆԵՐԻ ԲՍՔԻՋՆԵՐ, ՄԱՍՆԱԳՐԵՐ	Ճ-7
8	ՀԻՄՔԵՐԻ ՀԱՏԱԿԱԳԻԾ	Կ-1
9	ՍՅՈՒՆԱՏԱԿ ՍՏ-1, 1-1, ԴԻՐՔԵՐ	Կ-2
10	ՄԵՏԱՂԱԿԱՆ ՇՐՋԱՆԱԿ «1» ԵՎ «8» ԱՌԱՆՑՔՆԵՐՈՎ	Կ-3
11	ՄԵՏԱՂԱԿԱՆ ՇՐՋԱՆԱԿ «2»...«7» ԱՌԱՆՑՔՆԵՐՈՎ	Կ-4
12	ՄԵՏԱՂԱԿԱՆ ՇՐՋԱՆԱԿ «Ա» ԱՌԱՆՑՔՈՎ	Կ-5
13	ՄԵՏԱՂԱԿԱՆ ՇՐՋԱՆԱԿ «Գ» ԱՌԱՆՑՔՈՎ	Կ-6
14	ՍՅԱՆ ԲԱԶԱ, ՄԱՍՆԱԳՐԵՐ	Կ-7
15	ՄԱՍՆԱԳՐԵՐ	Կ-8

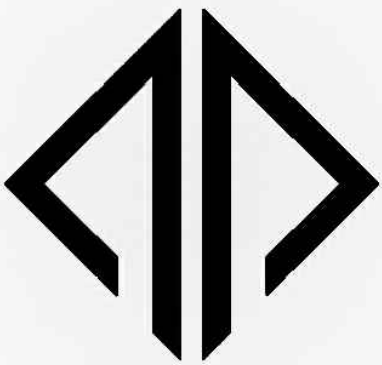

«ԿԱՊԻՏԱԼ ԴԻԶԱՅՆ» ՍՊԸ
"CAPITAL DESIGN" LLC

ՆԱԽԱԳԾԻ ՀԱՍՑԵ՝


ՀՀ ԿՈՏԱՅՔԻ ՄԱՐԶ, ՀՐԱԶԴԱՆ ՀԱՄԱՅՆՔՈՒՄ <<ՀԱՅԱՆՏԱՌ>> ՊՈԱԿ-Ի ՏԱՐԱԾՔՈՒՄ ՊԱՀԵՍԻ ԿԱՌՈՒՑՄԱՆ ԱՇԽԱՏԱՆՔՆԵՐ

ՆԱԽԱԳԾԻ ԱՆՎԱՆՈՒՄԸ՝



ԲԱՑԱՏՐԱԳԻՐ, ԱՆՎԱՆԱՑԱՆԿ, ՄԱՍՆԱԳՐԵՐ

ԹԵՐԹ՝	ԹԵՐԹԵՐ՝	ՄԱՍՇՏԱԲ՝
ՃՇ-1	7	-

ՏՆՕՐԵՆ՝	Է. ԴԱՎԹՅԱՆ	
ՆԱԽԱԳԾՈՂ՝	Մ. ՍՏԵՓԱՆՅԱՆ	
ՍՏՈՒԳԵՑ՝	Է. ԴԱՎԹՅԱՆ	

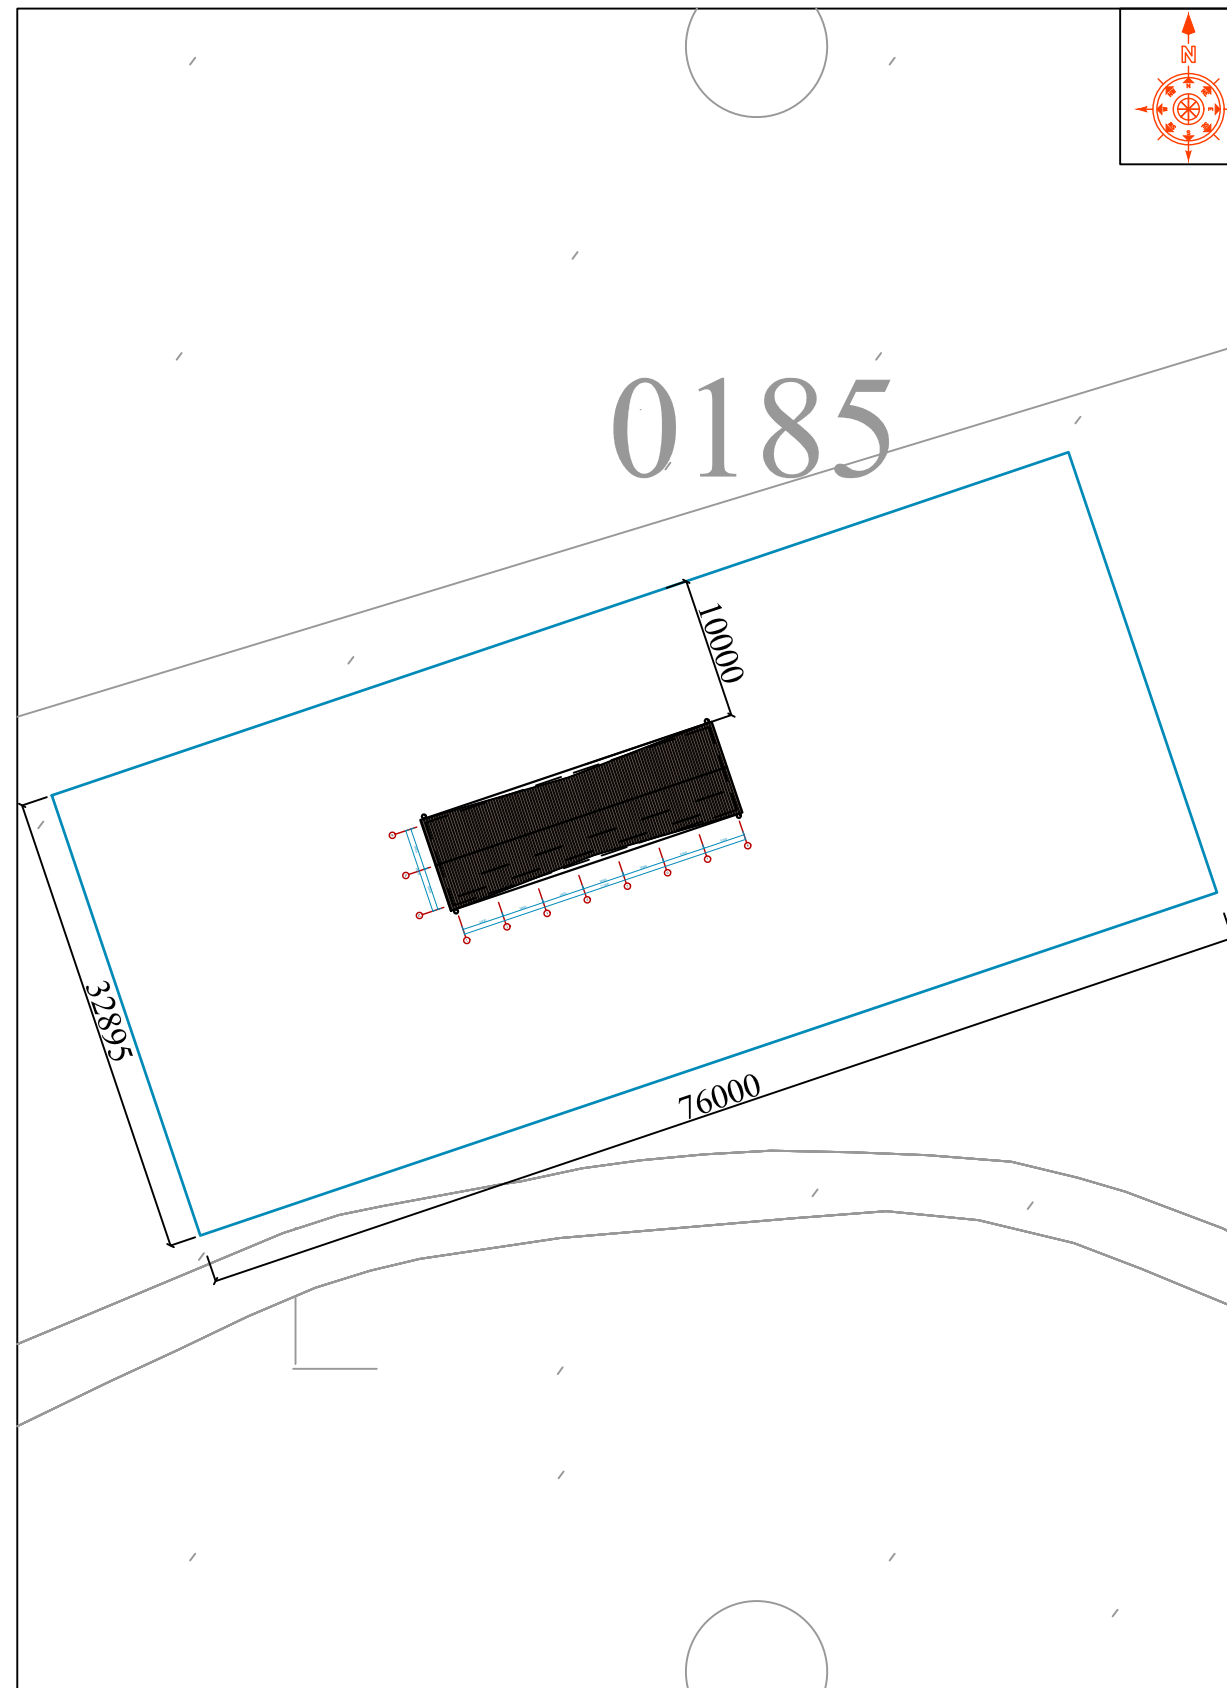

LEGEND:
ՊԱՅՄԱՆԱԿԱՆ ՆՇԱՆՆԵՐ:

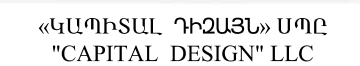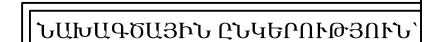



ՆԱԽԱԳԾԻ ՀԱՍՑԵ՝

**ՀՀ ԿՈՏԱՅՔԻ ՄԱՐԶ, ՀՐԱՉԴԱՆ
ՀԱՄԱՅՆՔՈՒՄ <<ՀԱՅԱՆՏԱՌ>>
ՊՈԱԿ-Ի ՏԱՐԱՃՔՈՒՄ ՊԱՅԵՍԻ
ԿԱՌՈՒՑՄԱՆ ԱՇԽԱՏԱՆՔՆԵՐ**


ՆԱԽԱԳԾԻ ԱՆՎԱՆՈՒՄԸ՝

ՏԱՐԱԾՔԻ ԻՐԱԿԻՃԱԿԱՅԻՆ
ՀԱՏԱԿԱԳԻԾ

ԹԵՐԹ՝	ԹԵՐԹԵՐ՝	ՄԱՍՇՏԱՐ՝
ՃՇ-2	7	1:2000, 1:500
ՏՆՕՐԵՆ՝	Է. ԴԱՎԹՅԱՆ	
ՆԱԽԱԿԳՈՐԿ՝	Մ. ՄՏԵՓՈՂՅԱՆ	
ՍՏՈՒԿԵՅ՝	Է. ԴԱՎԹՅԱՆ	

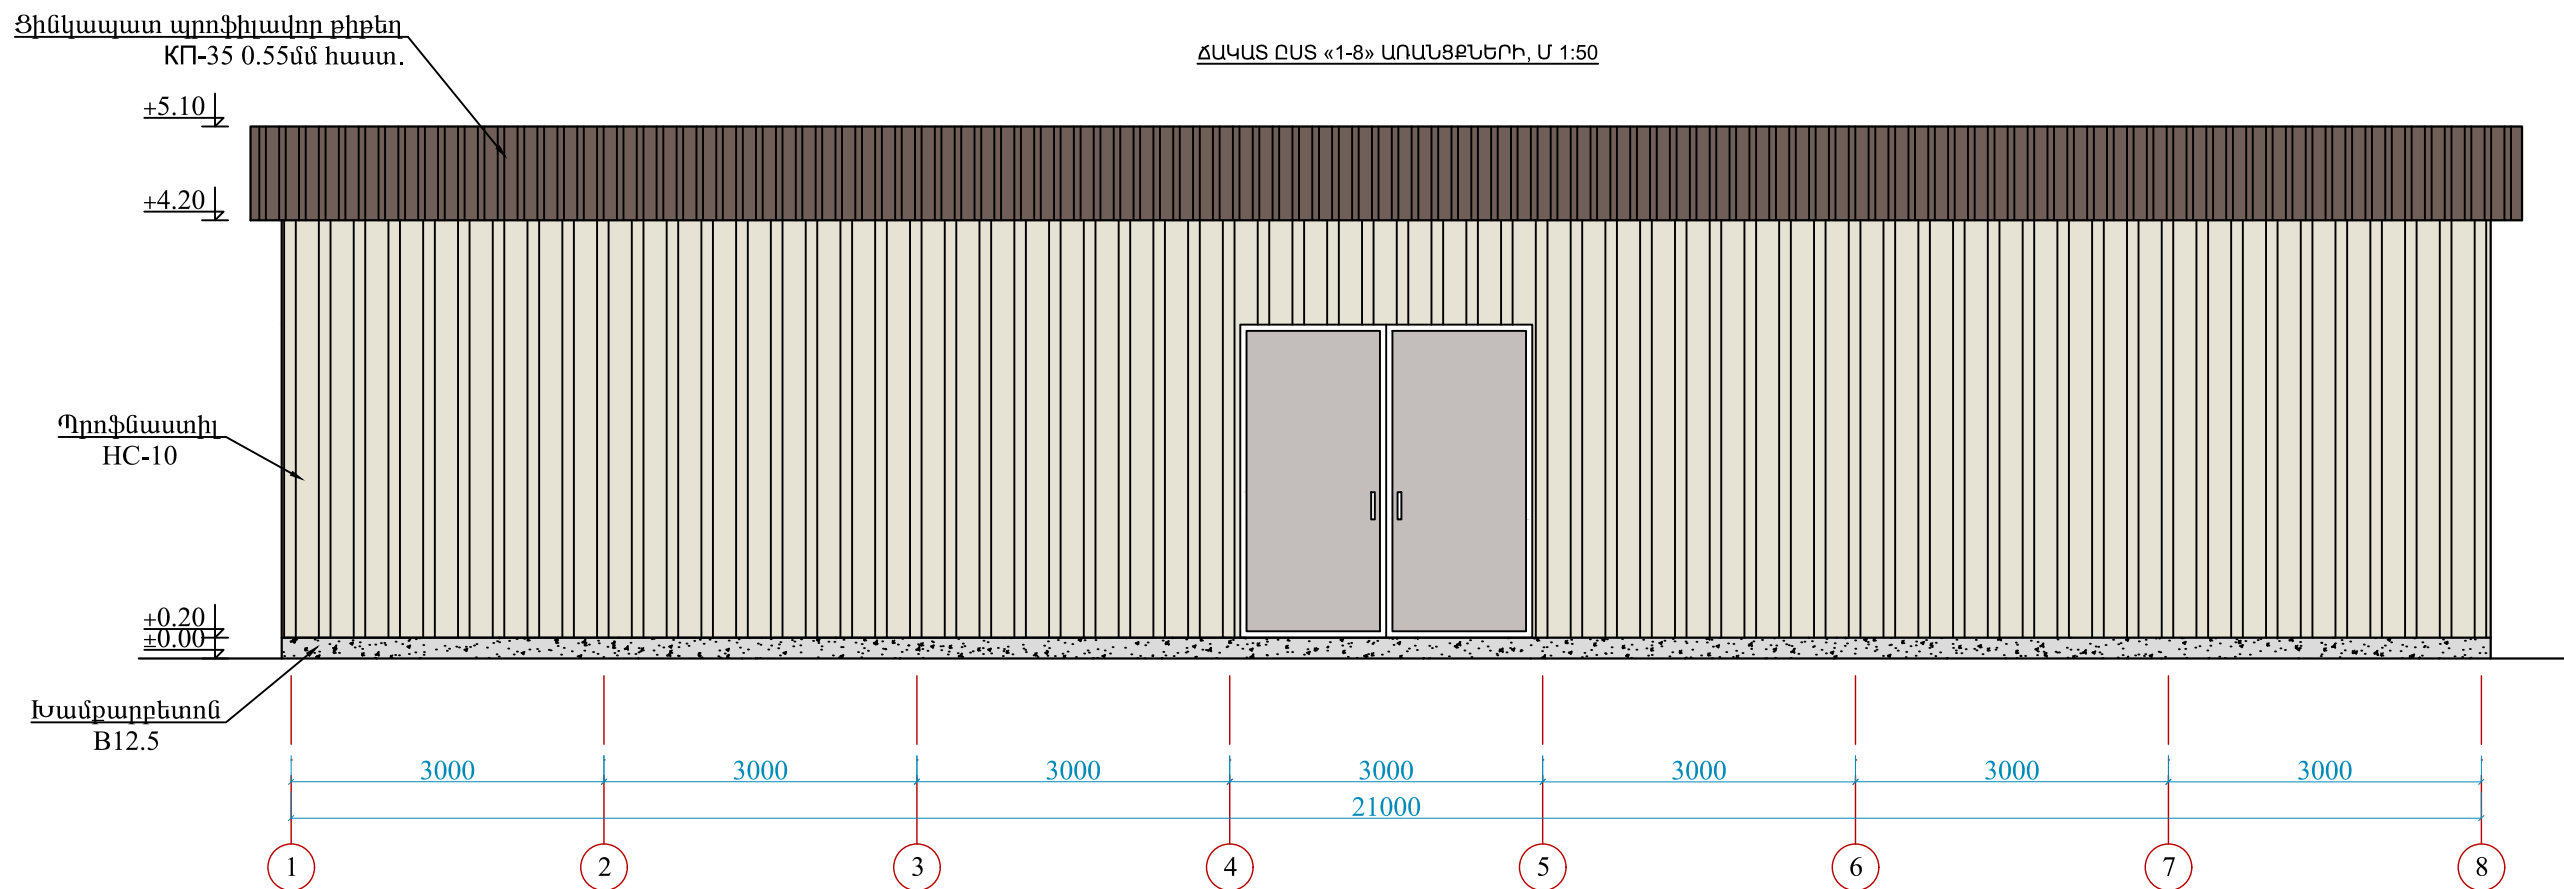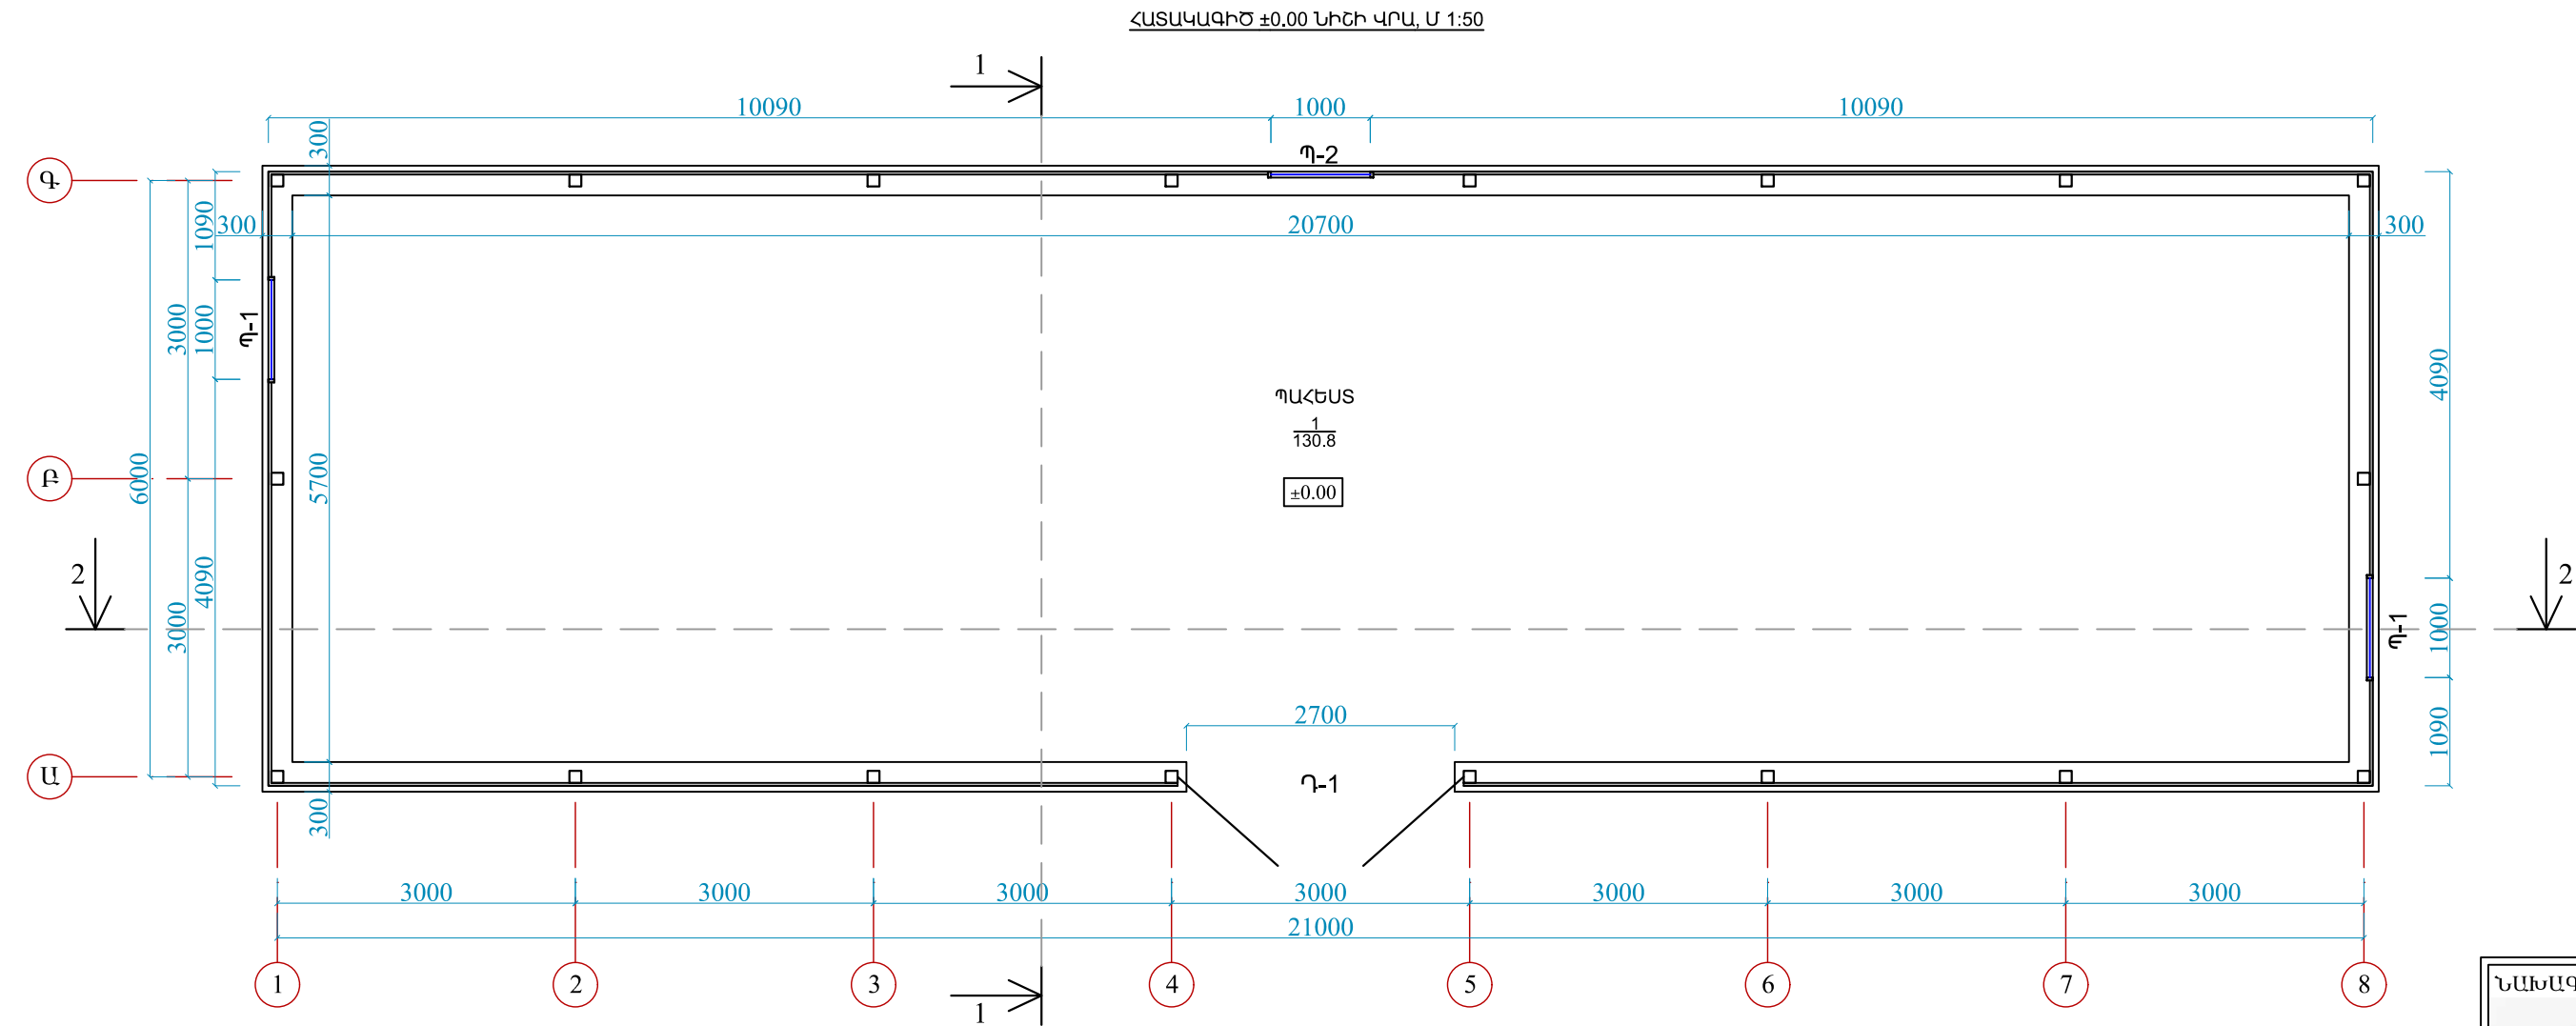

ՆԱԽԱԳԾԱՅԻՆ ԸՆԿԵՐՈՒԹՅՈՒՆ՝

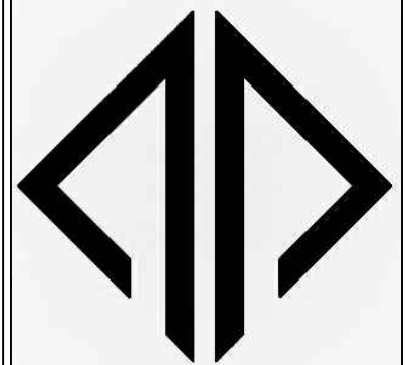

«ԿԱՊԻՏԱԼ ԴԻԶԱՅՆ» ՍՊԸ
"CAPITAL DESIGN" LLC

ՆԱԽԱԳԾԻ ՀԱՍՑԵ՝


ՀՀ ԿՈՏԱՅՔԻ ՄԱՐԶ, ՀՐԱՇԴԱՆ
ՀԱՄԱՅՆՔՈՒՄ <<ՀԱՅԱՆՏԱՌ>>
ՊՈԱԿ-Ի ՏԱՐԱՃՔՈՒՄ ՊԱՅԵՍԻ
ԿԱՌՈՒՑՄԱՆ ԱՇԽԱՏԱՆՔՆԵՐ

ՆԱԽԱԳԾԻ ԱՆՎԱՆՈՒՄԸ՝


ՀԱՏԱԿԱԳԻԾ ± 0.00 ՆԻՇԻ ԿՐԱ,
ՀԱՎԱՍ ԸՍՏ «1-8» ԱՌԱՆՑՔՆԵՐԻ

ԹԵՐԹ՝	ԹԵՐԹԵՐ՝	ՄԱՍՇՏԱԲ՝
ԴՆ-3	7	1:50
ՏՆՕՐԵՆ՝	Է. ԴԱՎԹՅԱՆ	
ՆԱԽԱԳԾՈՂ՝	Մ. ՍՏԵՓԱՆՅԱՆ	
ՍՏՈՒԳԵՑ՝	Է. ԴԱՎԹՅԱՆ	

ՃԱԿԱՏ ԸՍՏ «Գ-Ա» ԱՌԱՆՑՔՆԵՐԻ, Մ 1:50

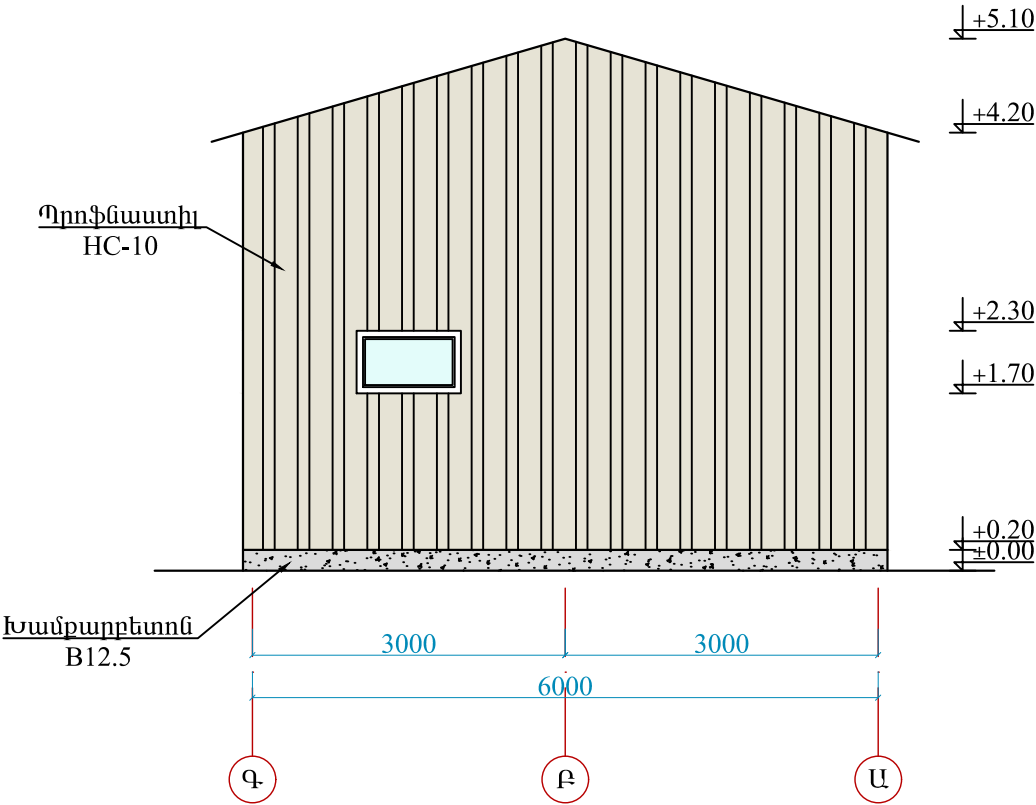


ՃԱԿԱՏ ԸՍՏ «Ա-Գ» ԱՌԱՆՑՔՆԵՐԻ, Մ 1:50

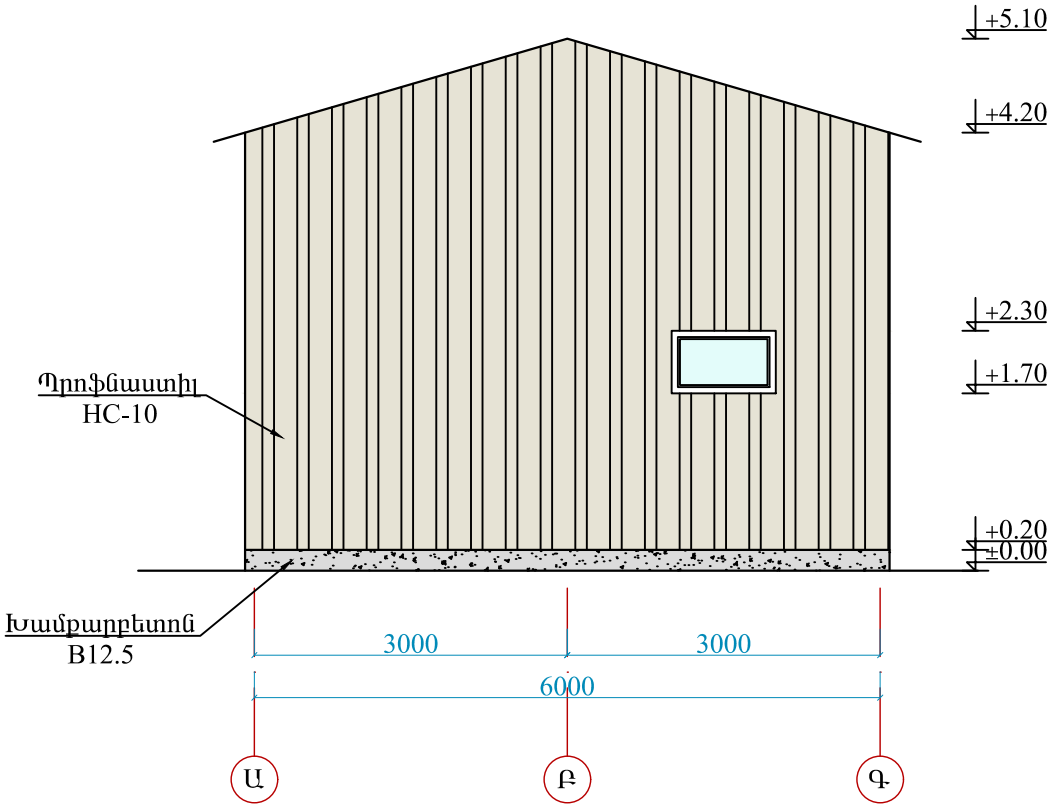


Ցինկապատ պրոֆիլավոր փիթեղ
KП-35 0.55մմ հաստ.

ՃԱԿԱՏ ԸՍՏ «8-1» ԱՌԱՆՑՔՆԵՐԻ, Մ 1:50

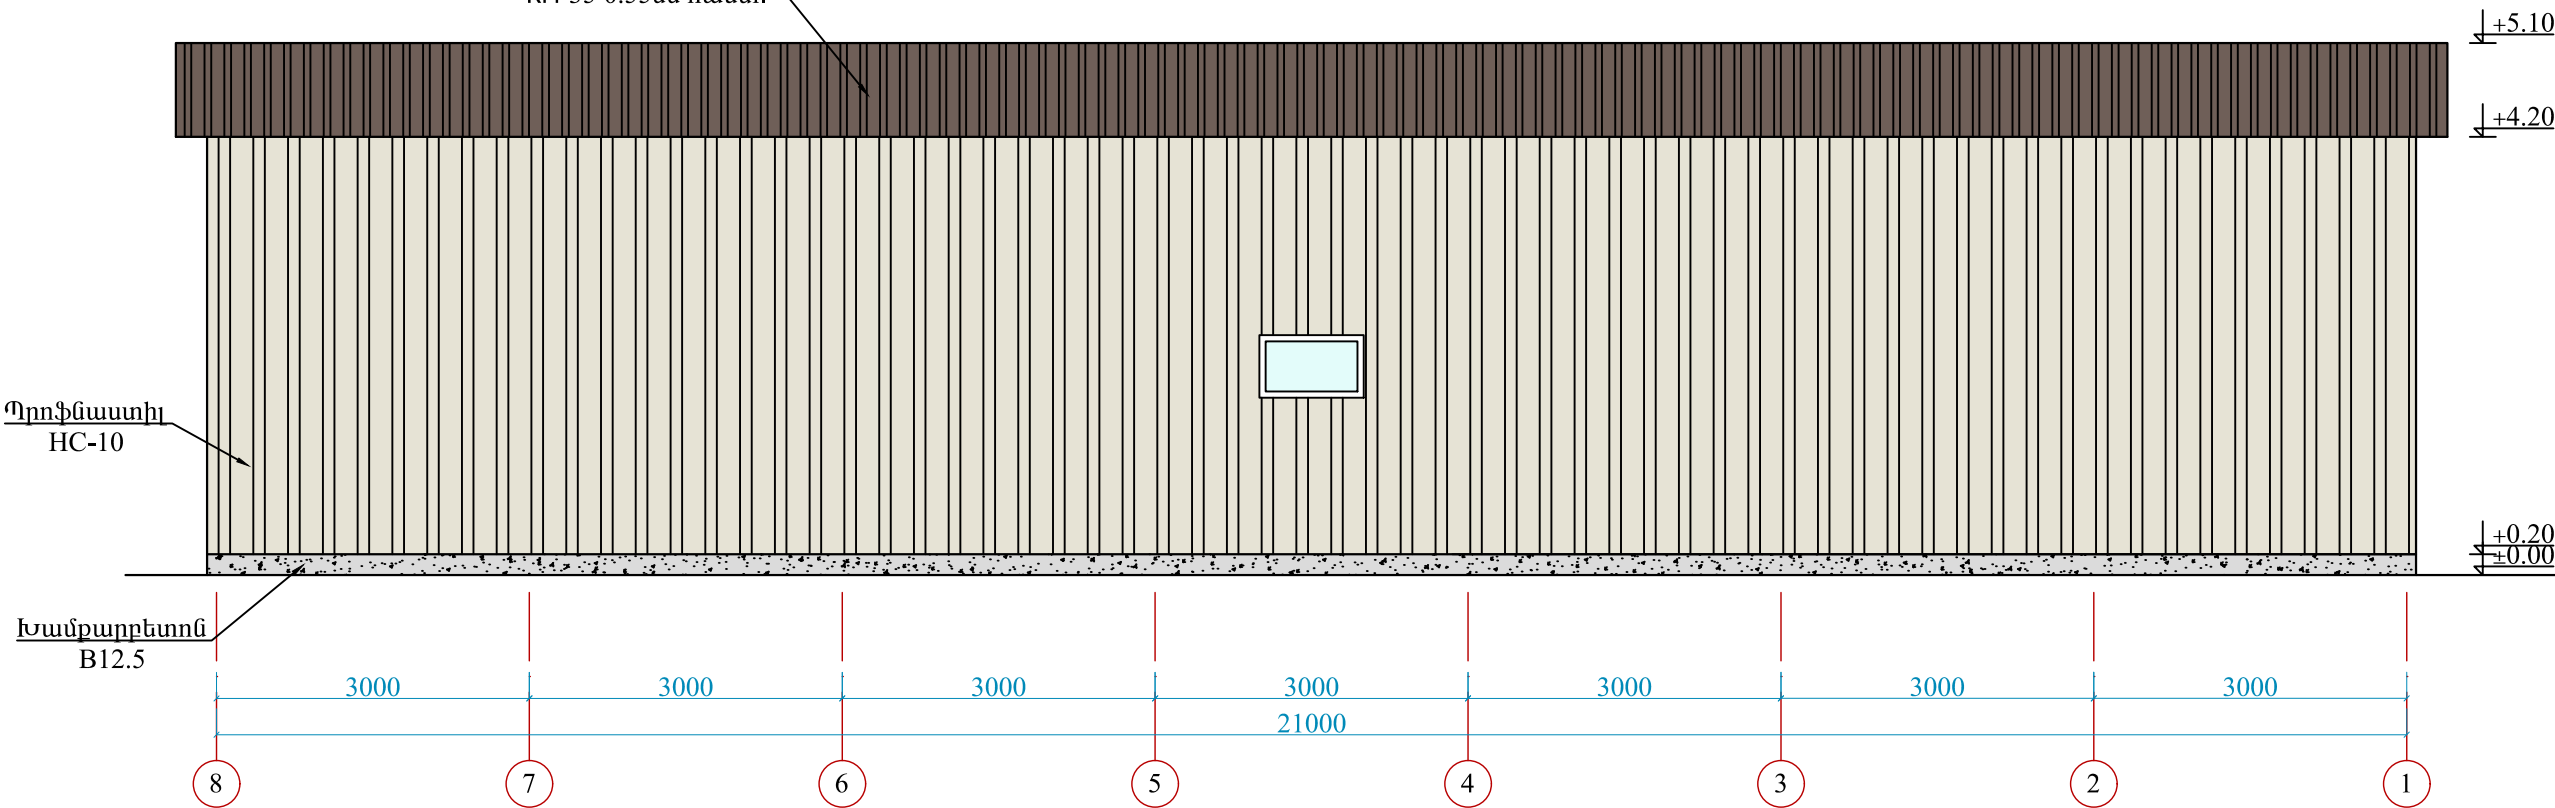

ՆԱԽԱԳԾԱՅԻՆ ԸՆԿԵՐՈՒԹՅՈՒՆ՝

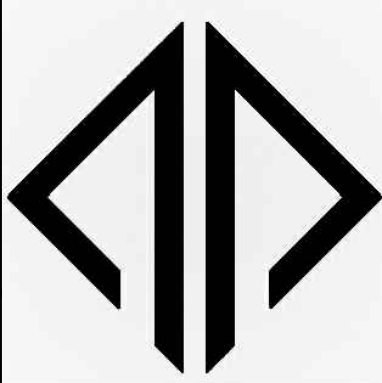

«ԿԱՊԻՏԱԼ ԴԻԶԱՅՆ» ՍՊԸ
"CAPITAL DESIGN" LLC

ՆԱԽԱԳԾԻ ՀԱՍՑԵ՝

ՀՀ ԿՈՏԱՅՔԻ ՄԱՐԶ, ՀՐԱԶԴԱՆ
ՀԱՄԱՅՆՔՈՒՄ <<ՀԱՅԱՆՏԱՌ>>
ՊՈԱԿ-Ի ՏԱՐԱԾՔՈՒՄ ՊԱՀԵՍԻ
ԿԱՌՈՒՑՄԱՆ ԱՇԽԱՏԱՆՔՆԵՐ

ՆԱԽԱԳԾԻ ԱՆՎԱՆՈՒՄԸ՝

ՃԱԿԱՏ ԸՍՏ «Ա-Գ», «Գ-Ա», «8-1»
ԱՌԱՆՑՔՆԵՐԻ

ԹԵՐԹ՝	ԹԵՐԹԵՐ՝	ՄԱՍՇՏԱԲ՝
Ճ-4	7	1:50
ՏՆՕՐԵՆ՝	Է. ԴԱՎԹՅԱՆ	
ՆԱԽԱԳԾՈՂ	Մ. ՍՏԵՓԱՆՅԱՆ	
ՍՏՈՒԳԵՑ՝	Է. ԴԱՎԹՅԱՆ	