

ԲԱՆՎՈՐԱԿԱՆ ԳԾԱԳՐԵՐԻ ԱՄՓՈՓԱԳԻՐ		
N/N	ԹԵՐԹԵՐԻ ԱՆՎԱՆՈՒՄ	ԹԵՐԹ
1	2	3
1.	Ընդհանուր տվյալներ	Զ-1
2.	Ջեռուցման ներքին համակարգի նյութերի մասնագիր	Զ-2
3.	Առաջին հարկի հատակագիծ ջեռուցման ներքին ցանցերով	Զ-3
4.	Երկրորդ հարկի հատակագիծ ջեռուցման ներքին ցանցերով	Զ-4
5.	Ջեռուցման համակարգի տարածական սխեմա /սկիզբ/	Զ-5
6.	Ջեռուցման համակարգի տարածական սխեմա /ավարտ/	Զ-6
7.	ՋԵՌՈՒՑՄԱՆ ԿԱԹՍԱՆԵՐԻ ՄՈՆՏԱԺՄԱՆՀԱՆԳՈՒՅՑ: ՍԱՐՔԱՎՈՐՈՒՄՆԵՐԻ և ՆՅՈՒԹԵՐԻ ՄԱՍՆԱԳԻՐ:	Զ-7

ՎԿԱՅԱԿՈՉՄԱՆ ՓԱՍՏԱԹՂԹԵՐԻ ԱՄՓՈՓԱԳԻՐ

ՆՇԱՆԱԿՈՒՄ	ԱՆՎԱՆՈՒՄ	ԾԱՆՈԹՈՒԹՅՈՒՆ
1	2	3
ՀՀՇՆ IV-12.02.01-04	«ՋԵՌՈՒՑՈՒՄ, ՕԴԱՓՈԽՈՒՄ ԵՎ ՕԴԻ ԼԱՎՈՐԱԿՈՒՄ»	
ՄՆԻՊ 2.04.07-86 և 3.05.03-85	«Ջերմային ցանցեր»	
ՄՆԻՊ II-35-76	«Կաթսայական կայանք»	

ՋԵՐՄԱՄԱՏԱԿԱՐԱՐՄԱՆ ՀԱՇՎԱՐԿԱՅԻՆ ՏՎՅԱԼՆԵՐ

Անվանումը	Շենքի ծավալը	Արտաքին հաշվ. ջերմ-նը °C	Ջերմության ծախսը կկալ/ժամ /ՎՏ		
			ջեռուցում	օդափոխություն	ընդամենը
Ջեռուցում	4092	-18	89154	20575	109729/127615



ԲԱՑԱՏՐԱԳԻՐ


Ջեռուցման նախագիծը կատարված է նախագծային առաջադրանքի, ճարտարապետա-հատակագծային առաջադրանքի գործող ՀՀՇՆ IV-12.02.01-04 հիման վրա:

Ջեռուցման ցանցը նախագծված է երկխողովականի, ներքին մատակարարմամբ, ջերմատարի փակուղային շարժմամբ: Ջեռուցման համար պահանջվող ծախսը կազմում է 109729 կկալ/ժամ (127615 Վտ): Ջեռուցման ծախսին համապատասխան ընտրվել են 50 կՎտ հզորությամբ, փակ այրման խցով /տուրբո/ ջեռուցման 3 կաթսաներ, որոնք տեղադրվել են առաջին հարկում:

Ջեռուցման համակարգը իրականացված է ստորին մատակարարումով երկխողովականի ջրային փակուղային շարժումով: Ջերմաստիճանը Ջ1 /սնող /80 °C է, Ջ2 /հետադարձ/ 60 °C: Սենյակների օդի ջերմաստիճաններն ընդունված են համաձայն նորմաների:

Որպես ջեռուցման սարք նախատեսված են ալյումինե մարտկոցներ և պոլիպրոպիլենե խողովակներ Ø75-:-20 մմ: Սնող և հետադարձ խողովակները դռների հետ հատման մասերում անցնում են բետոնե ընդհատակի մեջով: Պատերի հետ հատման տեղամասերում նախատեսված է խողովակները մոնտաժել պողպատե պաշտպանիչ պատյանների միջով: Ջեռուցման համակարգից օդի հեռացումը նախատեսված է իրականացնել պտուտակավոր օդահան փականների միջոցով: Շահագործումից առաջ ջեռուցման համակարգն ենթարկվում է հիդրավլիկ փորձարկման, թողարկումից հետո ջեռուցման համակարգը ենթակա է կարգաբերման:

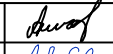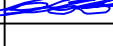
Տնօրեն	Ա.ՍԱՐԳՍՅԱՆ		ՀՀ Լոռու մարզի Մեծ Պարնու Ակադեմիկոս Մ.Մելքոնյանի անվան միջնակարգ դպրոց ՊՈԱԿ- ջեռուցման համակարգի կառուցում			
Ն գ 6	Հ.ՀԱԿՈԲՅԱՆ			ՓՈՒԼ	ԹԵՐԹ	ԹԵՐԹԵՐ
Գծեց	Ս.ՋԱԴԱՅՊԱՆՅԱՆ			Ա Ն	Զ - 1	
			ԸՆԴՀԱՆՈՒՐ ՏՎՅԱԼՆԵՐ		«ԼՍ ՆԱԽԱԳԻԾ» ՍՊԸ	

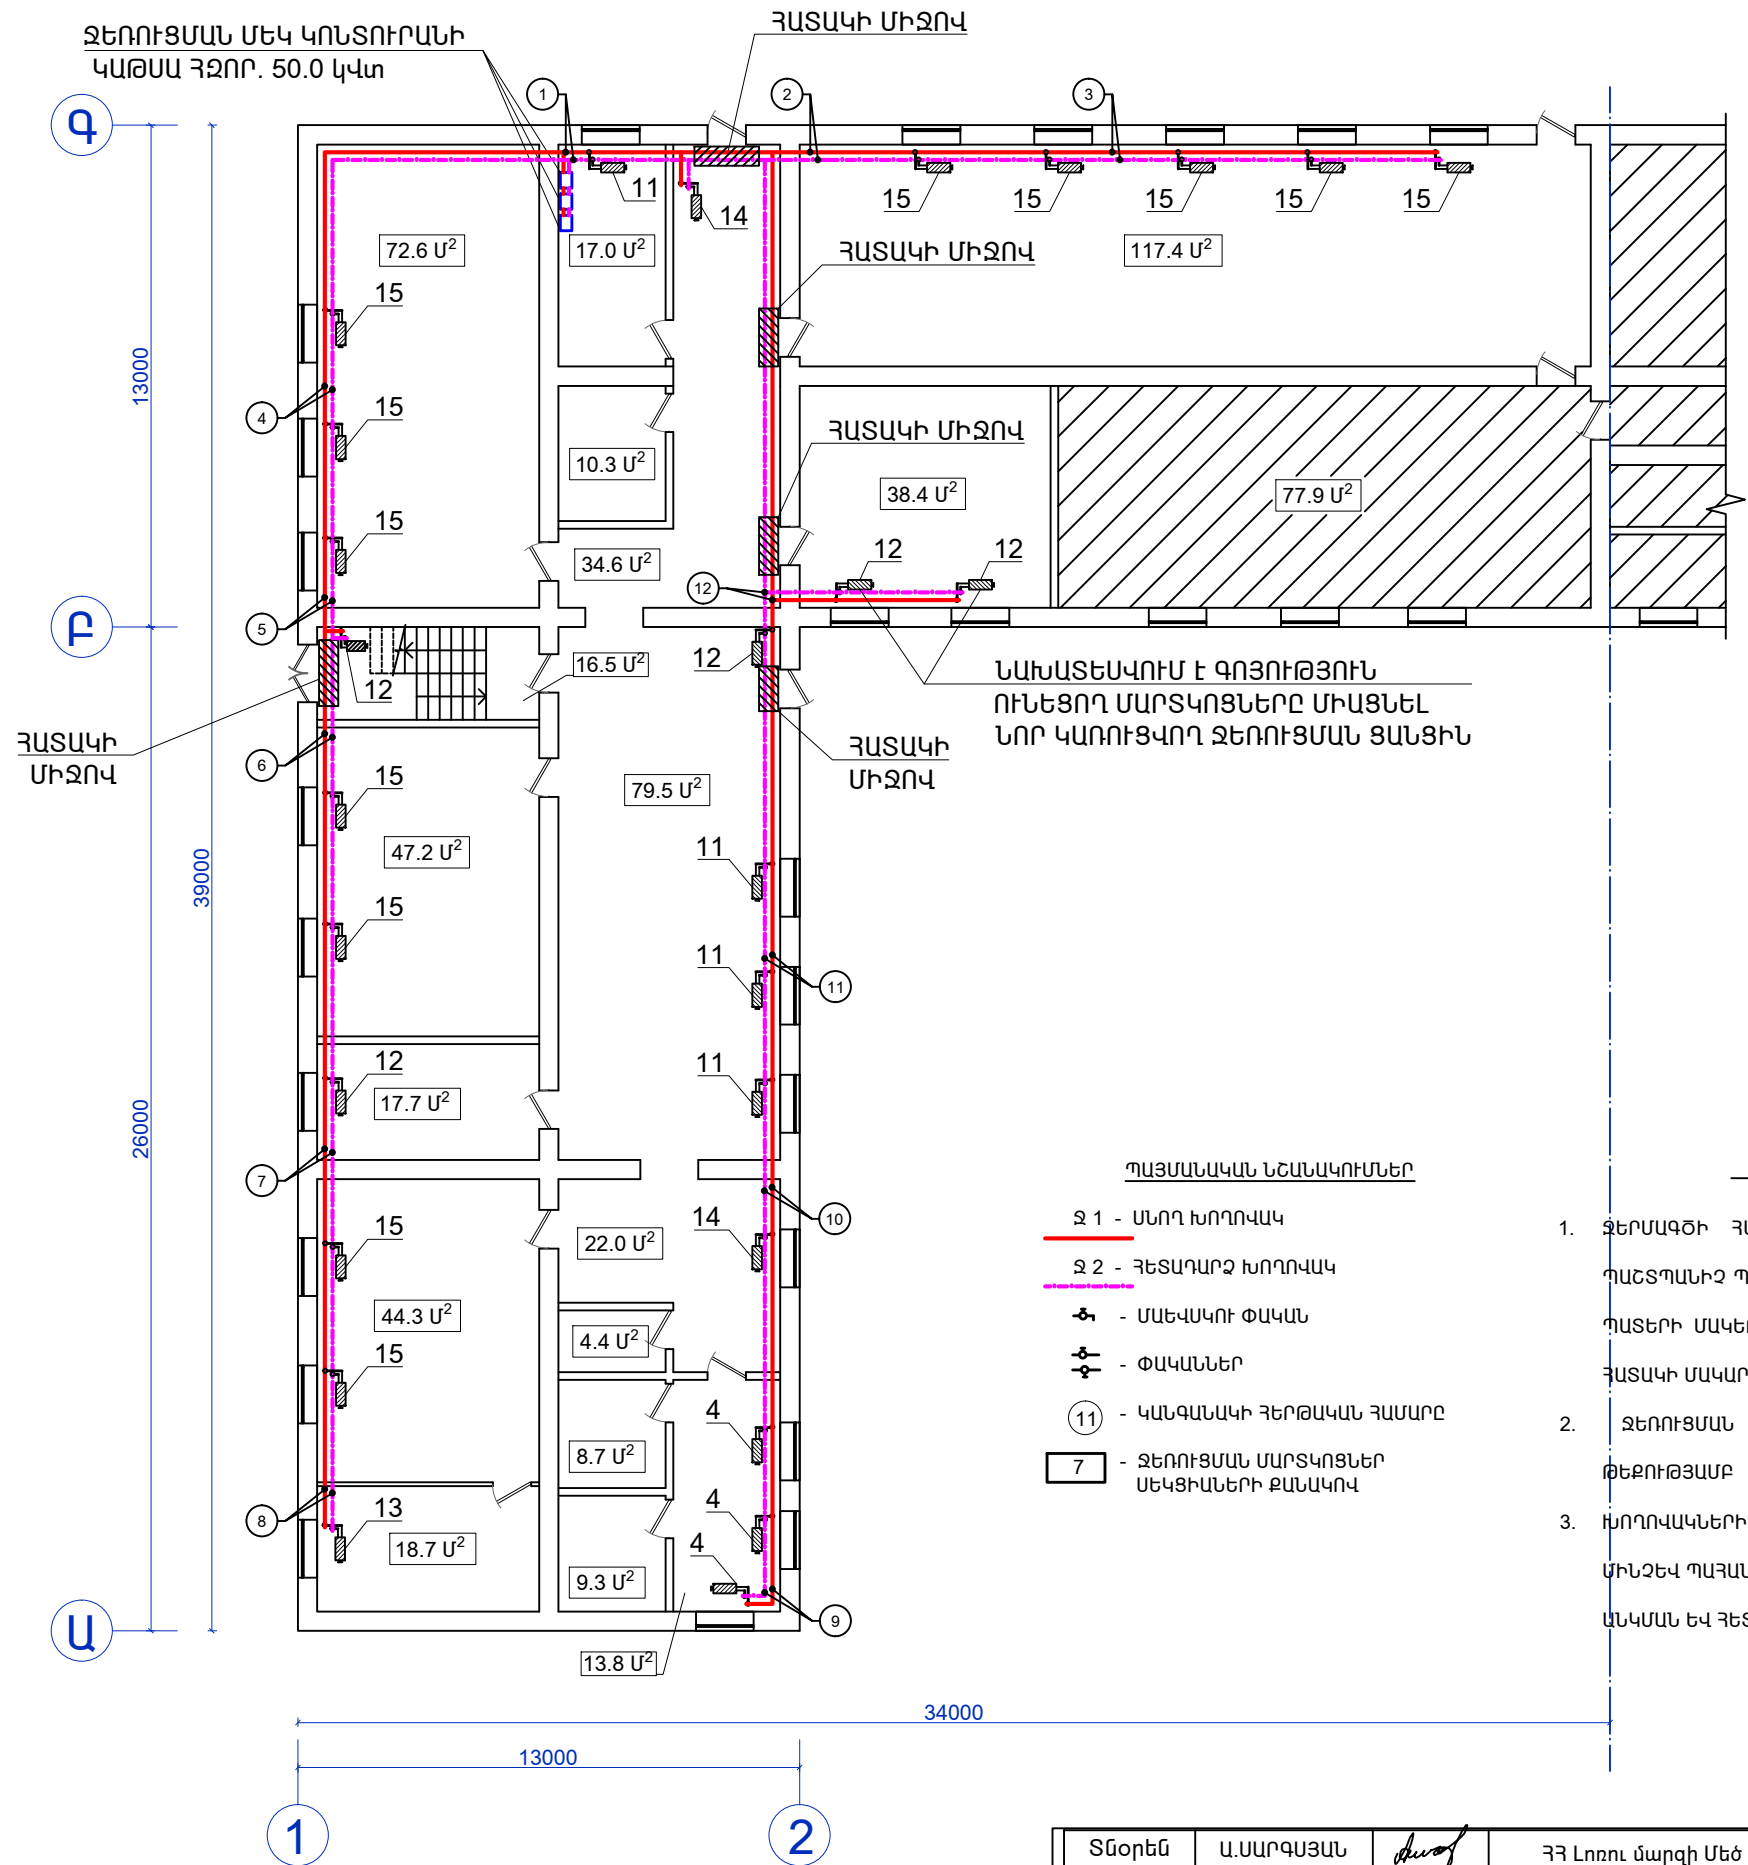

- ՊԱՅՄԱՆԱԿԱՆ ՆՇԱՆԱԿՈՒՄՆԵՐ**
- Ջ 1 - ՍՆՈՂ ԽՈՂՈՎԱԿ
 - Ջ 2 - ՀԵՏԱԳԱՐԶ ԽՈՂՈՎԱԿ
 - ⦿ - ՄԱԵՎԱԿՈՒ ՓԱԿԱՆ
 - ⦿ - ՓԱԿԱՆՆԵՐ
 - 11 - ԿԱՆԱԿԱՆ ՀԵՐԹԱԿԱՆ ՀԱՄԱՐԸ
 - 7 - ԶԵՌՈՒՑՄԱՆ ՄԱՐՏԿՈՑՆԵՐ ՍԵԿՑԻԱՆԵՐԻ ՔԱՆԱԿՈՎ


- ԾԱՆՈԹՈՒԹՅՈՒՆ**
- ԶԵՐՄԱԳԾԻ ՀԱՏԱԿՆԵՐԻ ԵՎ ՊԱՏԵՐԻ ՄԵՋՈՎ ԱՆՑՆԵԼՈՒ ԴԵՊՔՈՒՄ ՆԱԽԱՏԵՍԵԼ ՊԱՇՏՊԱՆԻՉ ՊԱՏՅԱՆՆԵՐ, ՈՐՈՆՑ ԾԱՅԻՐԸՈՒ ՊԵՏՔ Է ՀԱՎԱՍԱՐ ԼԻՆԵՆ ՄԻՋՆՈՐՄՆԵՐԻ ԵՎ ՊԱՏԵՐԻ ՄԱԿԵՐԵՍՆԵՐԻ ՀԵՏ, ԻՍԿ ՀԱՏԱԿՆԵՐԻ ՀԵՏ ՀԱՏՄԱՆ ԴԵՊՔՈՒՄ ԴՈՒՐՍ ԼԻՆԵՆ ՀԱՏԱԿԻ ՄԱԿԱՐԴԱԿԻՑ 30 մմ ՉԱՓՈՎ
 - ԶԵՌՈՒՑՄԱՆ ՆԵՐՔԻՆ ՑԱՆՑԻ ԽՈՂՈՎԱԿՆԵՐԸ ՄՈՆՏԱԺԵԼ ՆԿԱԶԱԳՈՒՅՆԸ 0.002 ԹԵՔՈՒԹՅԱՄԲ
 - ԽՈՂՈՎԱԿՆԵՐԻ ՓՈՐՁԱՐԿՈՒՄԸ ԿԱՏԱՐԵԼԻՄ ՊԵՏՔ Է ՆԱԽԱՏԵՍՎԻ ՃՆՇՄԱՆ ԲԱՐՁՐԱՑՈՒՄ ՄԻՆՉԵՎ ՊԱՀԱՆՋԱՎՈՂ ՄԵԾՈՒԹՅՈՒՆԸ, 30 ԲՈՂԵ ԸՆԹԱՑՔՈՒՄ 0.06 մՊա ՈՉ ԱՎԵԼԻ ՃՆՇՄԱՆ ԱՆԿՄԱՆ ԵՎ ՀԵՏԱԳԱ 2 ժԱՄԿԱ ԸՆԹԱՑՔՈՒՄ ՈՉ ԱՎԵԼ 0.02 մՊա ԱՆԿՄԱՆ ԴԵՊՔՈՒՄ

Տնօրեն	Ա.ՍԱՐԳՍՅԱՆ	ՀՀ Լոռու մարզի Մեծ Պարմու Ակադեմիկոս Մ.Մելքոնյանի անվան միջնակարգ դպրոց ՊՈԱԿ-			
Ն Գ Ճ	Հ.ՀԱԿՈՔՅԱՆ				
Գծեց	Ս.ՋԱՂԱՑՊԱՆՅԱՆ		ՓՈՒԼ	ԹԵՐԹ	ԹԵՐԹԵՐ
			Ա Ն	Ջ - 4	
		ԱՌԱՋԻՆ ՀԱՐԿԻ ՀԱՏԱԿԱԳԻԾ ԶԵՌՈՒՑՄԱՆ ՆԵՐՔԻՆ ՑԱՆՑԵՐՈՎ	«ԼՍ ՆԱԽԱԳԻԾ» ՍՊԸ		

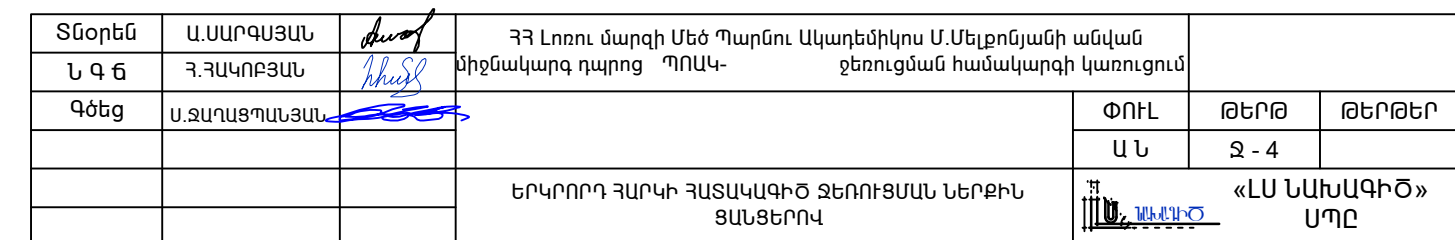

ՋԵՌՈՒՑՄԱՆ ՏԱՐԱԾԱԿԱՆ ՄԽԵՄԱ /ՍԿԻԶԲ/

ՋԵՌՈՒՑՄԱՆ ՄԵԿ ԿՈՆՏՈՒՐԱՆԻ
ԿԱԹՍԱ ԴՁՈՐ. 50.0 կՎտ

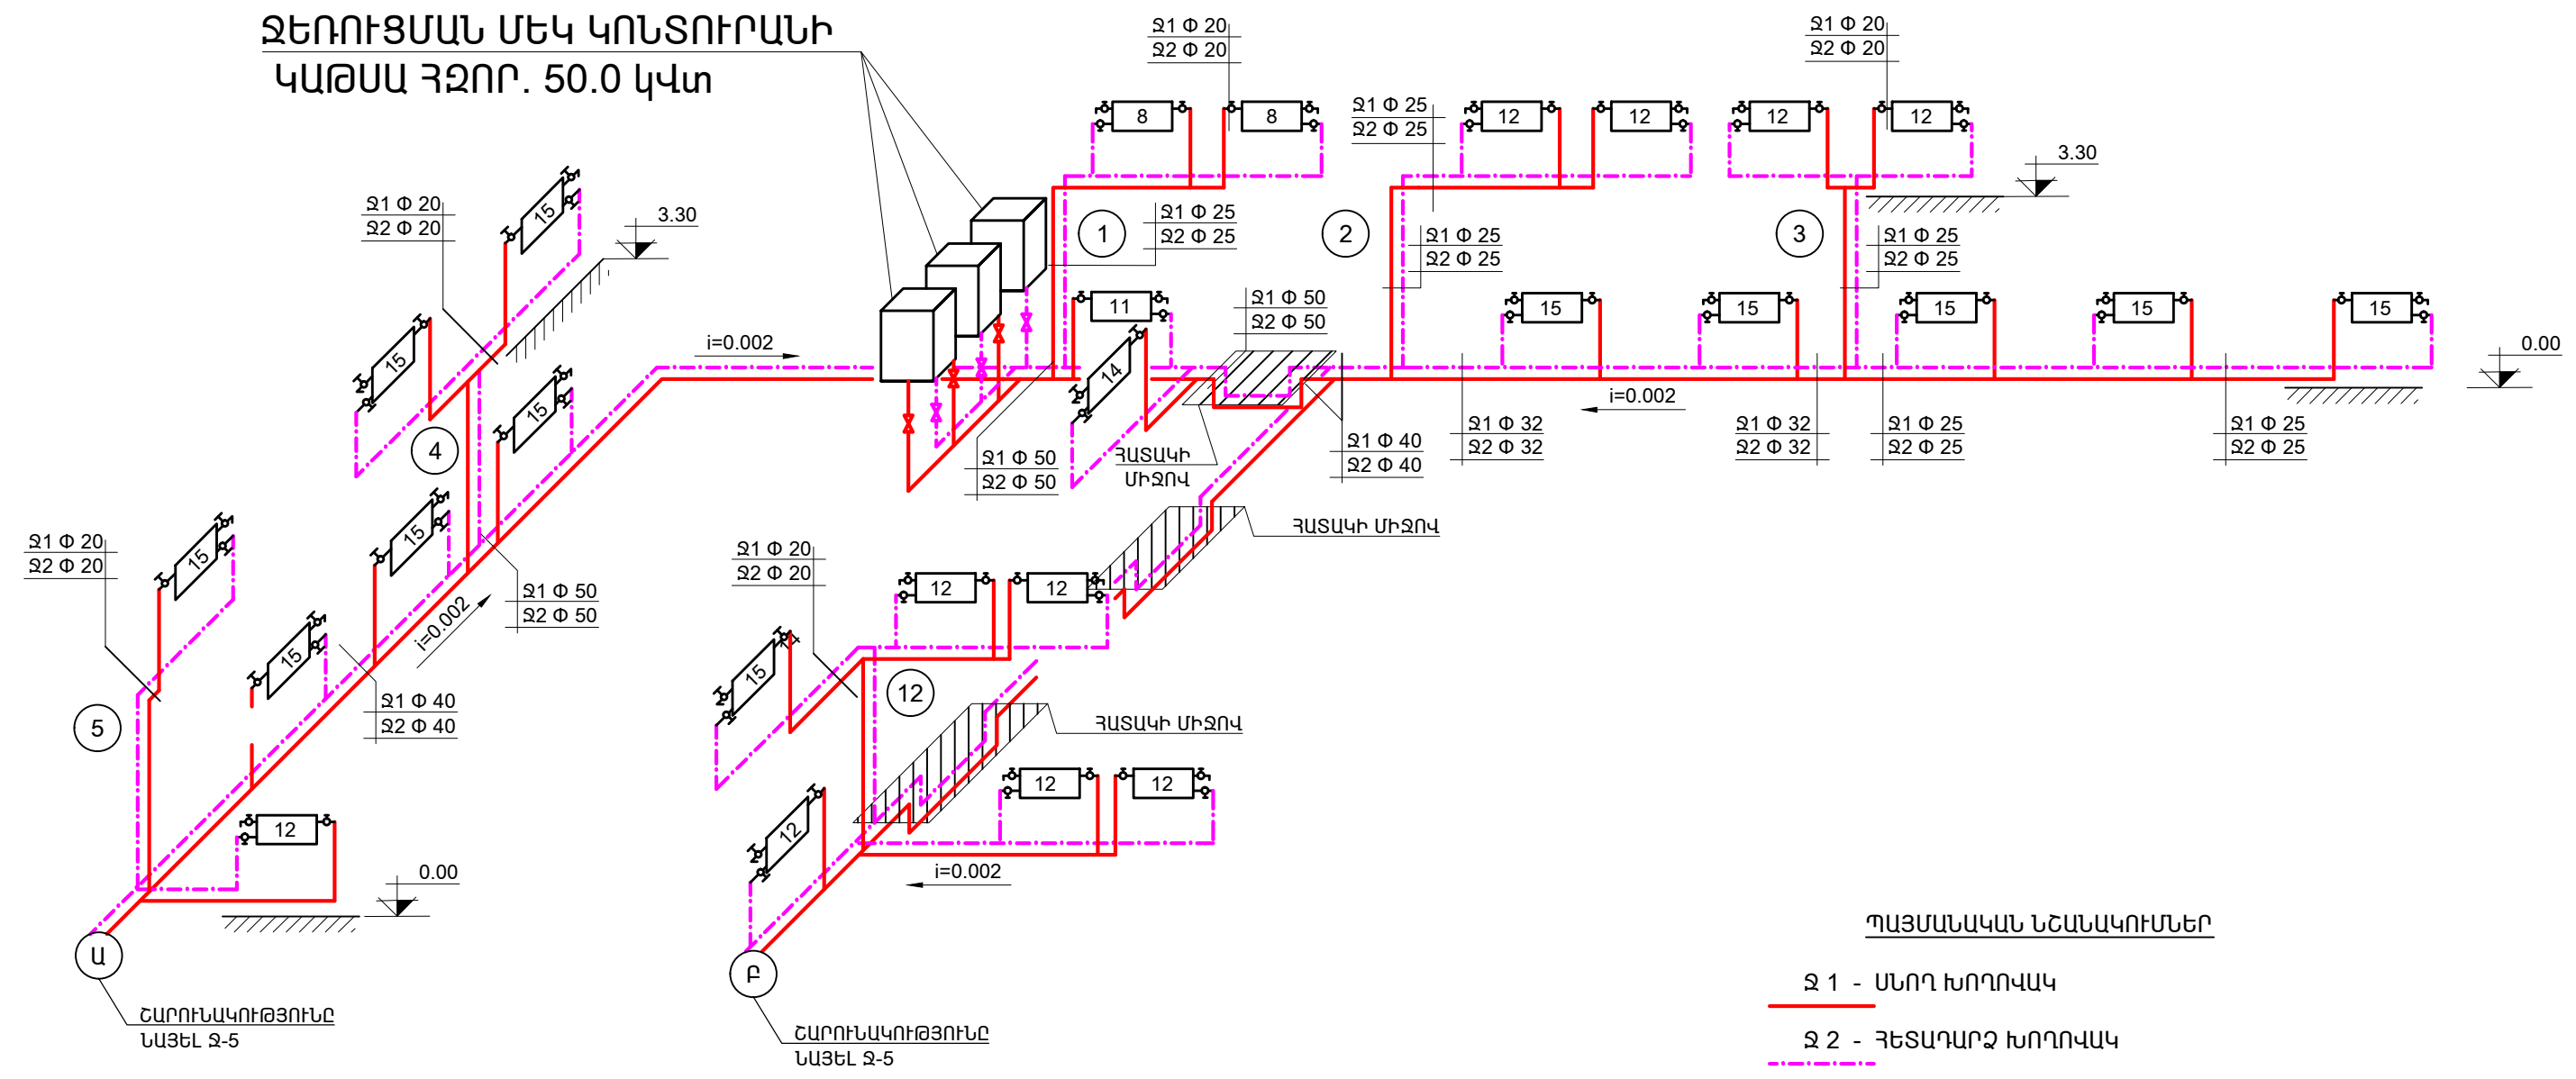


ԾԱՆՈԹՈՒԹՅՈՒՆ

- 1. ԳՈՅՈՒԹՅՈՒՆ ՈՒՆԵՑՈՂ ԴԻՆ ՄԱՐՏԿՈՑՆԵՐԸ ԵՎ ԽՈՂՈՎԱԿՆԵՐԸ ԱՊԱՍՈՆՏԱԺՎԵԼՈՒ ԵՆ ԴՊՐՈՑԻ ՈՒԺԵՐՈՎ
- 2. ԴԱՏԱԿԻ ՄԵՋՈՎ ՄՈՆՏԱԺՎՈՂ ԽՈՂՈՎԱԿՆԵՐԸ ՆԱԽԱՏԵՍԿՈՒՄ Է ՋԵՐՄԱՍԵԿՈՒՍԱՑՆԵԼ

- ՊԱՅՄԱՆԱԿԱՆ ՆՇԱՆԱԿՈՒՄՆԵՐ
- Ջ 1 - ՍՆՈՂ ԽՈՂՈՎԱԿ
 - Ջ 2 - ԴԵՏԱԴԱՐՁ ԽՈՂՈՎԱԿ
 - Խ - ՄԱԵՎՍԿՈՒ ՓԱԿԱՆ
 - Կ - ՓԱԿԱՆՆԵՐ
 - 7 - ՋԵՌՈՒՑՄԱՆ ՄԱՐՏԿՈՑՆԵՐ ՄԵԿՑԻԱՆԵՐԻ ՔԱՆԱԿՈՎ
 - 1 - ԿԱՆԳՆԱԿ

ՏՆՕՐԵՆ	Ա.ՍԱՐԳՍՅԱՆ		ԴՅ Լոռու մարզի Մեծ Պարմու Ակադեմիկոս Մ.Մելքոնյանի անվան միջնակարգ դպրոց ՊՈԱԿ- ջեռուցման համակարգի կառուցում			
Ն Գ Ճ	Յ.ԴԱԿՈՔՅԱՆ					
ԳԾԵԳ	Ս.ՋԱՂԱՑՊԱՆՅԱՆ					
			ՓՈՒԼ	ԹԵՐԹ	ԹԵՐԹԵՐ	
			Ա Ն	Ջ - 5		
			ՋԵՌՈՒՑՄԱՆ ՏԱՐԱԾԱԿԱՆ ՄԽԵՄԱ /ՍԿԻԶԲ/			
			«ԼՍ ՆԱԽԱԳԻԾ» ՍՊԸ			

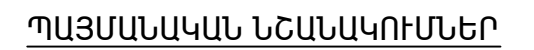

Ջ 1 - ՄՆՈՂ ԽՈՂՈՎԱԿ

Զ 2 - ՀԵՏԱԴԱՐՁ ԽՈՂՈՎԱԿ

Ճ - ՄԱԵՎՍԿՈՒ ՓԱԿԱՆ

 - ՓԱԿԱՆՆԵՐ

7 - ՋԵՌՈՒՑՄԱՆ ՄԱՐՏԿՈՑՆԵՐ
ՍԵԿՑԻԱՆԵՐԻ ՔԱՆԱԿՈՎ


① - ԿԱՆԳՆԱԿ

ԾԱՆՈԹՈՒԹՅՈՒՆ

1. ԳՈՅՈՒԹՅՈՒՆ ՈՒՆԵՑՈՂ ՀԻՆ ՄԱՐՏԿՈՑՆԵՐԸ ԵՎ ԽՈՂՈՎԱԿՆԵՐԸ ԱՊԱՄՈՆՏԱԺՎԵԼՈՒ ԵՆ ԴՊՐՈՑԻ ՈՒԺԵՐՈՎ

Տնօրեն	Ա.ՍԱՐԳՍՅԱՆ		ՀՀ Լոռու մարզի Մեծ Պարուն Ակադեմիկոս Մ.Մելքոնյանի անվան միջնակարգ դպրոց ՊՈԱԿ-		ջեռուցման համակարգի կառուցում	
Ն Գ Ը	Հ.ՀԱԿՈԲՅԱՆ					
Գծեց	Ս.ՋԱՐԱՏՊԱՆՅԱՆ				ՓՈՒԼ	ԹԵՐԹ
					Ա Ն	Ջ - 6
			ՋԵՌՈՒՑՄԱՆ ՏԱՐԱԾԱԿԱՆ ՍԽԵՄԱ /ԱՎԱՐՏ/			«ԼՍ ՆԱԽԱԳԻԾ» ՍՊԸ

ՋԵՌՈՒՑՄԱՆ ԿԱԹՍԱՆԵՐԻ ՄՈՆՏԱԺՄԱՆ ՀԱՆԳՈՒՅՑ

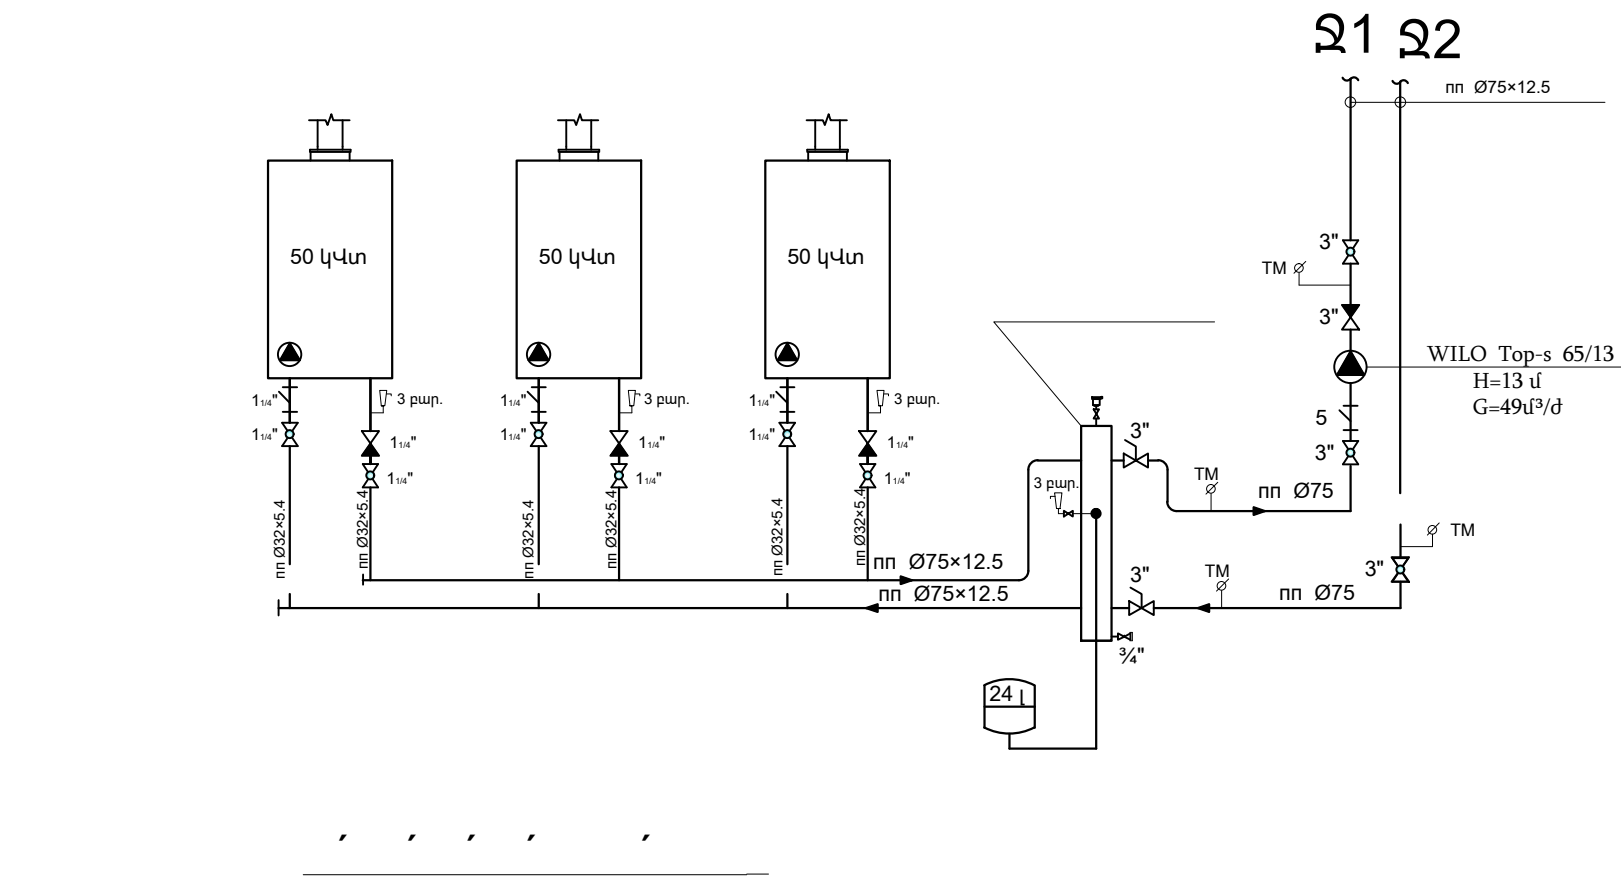

- Պոմպ

nnØ75
- Փական

T
- Գնդիկավոր փական

TM ֆ
- Կարգավորող փական

Պ
- Հետադարձ փական

Ճ
- Ֆիլտր
- Ա փական
- Ջերմաստիճանի տվիչ
- Թերմո-մանոմետր
- Ավտոմատ օդահան

ԿԱԹՍԱՆԵՐԻ ՏԵՂԱԴՐՄԱՆ ՍԱՐՔԱՎՈՐՈՒՄՆԵՐԻ ԵՎ ՆՅՈՒԹԵՐԻ ՄԱՍՆԱԳԻՐ

Թիվ	Աշխատանքի անվանումը	չ/մ	քանակը	ծանոթ.
1	2	3	4	5
Կաթսայատան սարքավորումներ				
1	շրջանառու պոմպ H=10 մ G=7մ³/ժ	հատ	1	
2	ֆիլտր Ø 75	հատ	1	
3	ֆիլտր Ø 32	հատ	3	
4	մեմբրանային ընդարձակիչ բաք V= 24 լ	հատ	1	
5	հիդրոկոլեկտոր Ø100 L= 800 մմ	հատ	1	
6	հակադարձ փական Ø 70	հատ	1	
7	հակադարձ փական Ø 32	հատ	3	
8	գնդիկավոր փական Ø 70	հատ	3	
9	գնդիկավոր փական Ø 32	հատ	6	
10	ապահովիչ փական Ø 20 3 բար.	հատ	4	
11	թիթեռնիկավոր փական Ø 75	հատ	3	
12	թերմոմանոմետր	հատ	3	
13	ավտոմատ օդահան Ø 20 փականով	հատ	1	
14	ջերմաստիճանի տվիչ	հատ	1	
15	եռաբաշխիչ 75×32×75	հատ	6	

Տնօրեն	Ա.ՍԱՐԳՍՅԱՆ	ՀՀ Լոռու մարզի Մեծ Պարմու Ակադեմիկոս Մ.Մելքոնյանի անվան միջնակարգ դպրոց ՊՈԱԿ- ջեռուցման համակարգի կառուցում			
Ն գ 6	Հ.ՀԱԿՈԲՅԱՆ				
Գծեց	Ս.ԶԱՂԱՑՊԱՆՅԱՆ	ՋԵՌՈՒՑՄԱՆ ԿԱԹՍԱՆԵՐԻ ՄՈՆՏԱԺՄԱՆ ՀԱՆԳՈՒՅՑ: ՍԱՐՔԱՎՈՐՈՒՄՆԵՐԻ և ՆՅՈՒԹԵՐԻ ՄԱՍՆԱԳԻՐ:	ՓՈՒԼ	ԹԵՐԹ	ԹԵՐԹԵՐ
			Ա Ն	Ջ - 7	
			«ԼՍ ՆԱԽԱԳԻԾ» ՍՊԸ		

ԱՇԽԱՏԱՆՔԱՅԻՆ ԳԾԱԳՐԵՐԻ ՑԱՆԿ

ԹԵՐԹ N:	ԱՆՎԱՆՈՒՄԸ	ԾԱՆՈԹՈՒԹ.
1.	ԸՆԴՀԱՆՈՒՐ ՏՎՅԱԼՆԵՐ	Գ-1
2.	ԳԱԶԱՄԱՏԱԿԱՐԱՐՄԱՆ ՑԱՆՑԻ ՆՅՈՒԹԵՐԻ ՄԱՍՆԱԳԻՐ, ՆԵՐՔԻՆ ԳԱԶԱՏԱՐԻ ՏԱՐԱԾԱԿԱՆ ՄԽԵՄԱ	Գ-2
3.	ԱՌԱՋԻՆ ՀԱՐԿԻ ՀԱՏԱԿԱԳԻԾ ԳԱԶԱՏԱՐԻ ՆԵՐՔԻՆ ՑԱՆՑԵՐՈՎ	Գ-3

ՎԿԱՅԱԿՈՉՄԱՆ ՓԱՍՏԱԹՂԹԵՐԻ ԱՄՓՈՓԱԳԻՐ

ՆՇԱՆԱԿՈՒՄ	ԱՆՎԱՆՈՒՄ	ԾԱՆՈԹՈՒԹՅՈՒՆ
1	2	3
	Անվտանգության կանոնները գազի տնտեսությունում	
	Գազագաշխիչ համակարգերի նախագծում և շինարարություն	

ԲԱՑԱՏՐԱԳԻՐ


Գազամատակարարման նախագիծը մշակված է ճարտարապետա-շինարարական գծագրերի, տեխնիկական պայմանների, ՀՀՇՆ IV-12.03.01-04 հիման վրա:

Գազատարի ելակետային աղբյուր է հանդիսանում գոյություն ունեցող գազատարը: Ց/ճ գազատարը մոնտաժվում է պողպատե ջրագազամուղային խողովակով $d_w=25-20$ մմ ԳՈՍՏ 3262-75: Գազատարի ամրացումն իրականացվում է խարիսխների միջոցով:

Միացման կետում տեղադրվում է խցանային փական $d_w=25$ մմ, գազակարգավորիչ GS- 78-R2 և G-16 տիպի հաշվիչ-հանգույց: Մատակարարվում է չոր բնական գազ 8050 կկալ/մմ³ ջերմունակությամբ և $\rho=0,73$ կգ/մմ³ խտությամբ: Կաթսաների տեղադրման սեմյակում նախատեսված է տեղադրել էլեկտրամագնիսական փական, ազդանշանային սարք, խցանային փականներ, կոլեկտոր պողպատե խողովակ հաստ. 108 մմ: Գազատար խողովակի մեկուսացումը մետաղական կոնսնտրուկցիաներից կատարել պոլիէթիլենից ԳՈՍՏ 16338-85E: Կցաշրթերը, որոնք անրահրաժեշտ են սարքավորումներ տեղադրելու համար պետք է համապատասխանեն ԳՈՍՏ 12820-80: Միացումների համար անհրաժեշտ են տակդիրներ՝ յուղադիմացկուն, ռետինե $4-5$ մմ հաստությամբ ԳՈՍՏ 7338-77: Փորձարկումը կատարել յուղաներկումից առաջ: Մոնտաժումը, փորձարկումը և աշխատանքների ընդունումը կատարվում է՝ պահպանելով $3.05.08-88$ ՇՆ և կ-ի պահանջները:

Տնօրեն	Ա.ՍԱՐԳՍՅԱՆ		ՀՀ Լոռու մարզի Մեծ Պարնու Ակադեմիկոս Մ.Մելքոնյանի անվան միջնակարգ դպրոց ՊՈԱԿ-ջեռուցման համակարգի կառուցում			
Ն Գ Գ	Հ.ՀԱԿՈԲՅԱՆ					
Գծեց	Ս.ՋԱՂԱՏՊԱՆՅԱՆ				ՓՈՒԼ	ԹԵՐԹ
					Ա Ն	Գ - 1
			ԸՆԴՀԱՆՈՒՐ ՏՎՅԱԼՆԵՐ		 «ԼՍ ՆԱԽԱԳԻԾ» ՍՊԸ	

ԱՌԱՋԻՆ ՀԱՐԿԻ ՀԱՏԱԿԱԳԻԾ ԳԱԶԱՏԱՐԻ ՆԵՐՔԻՆ ՑԱՆՑԵՐՈՎ

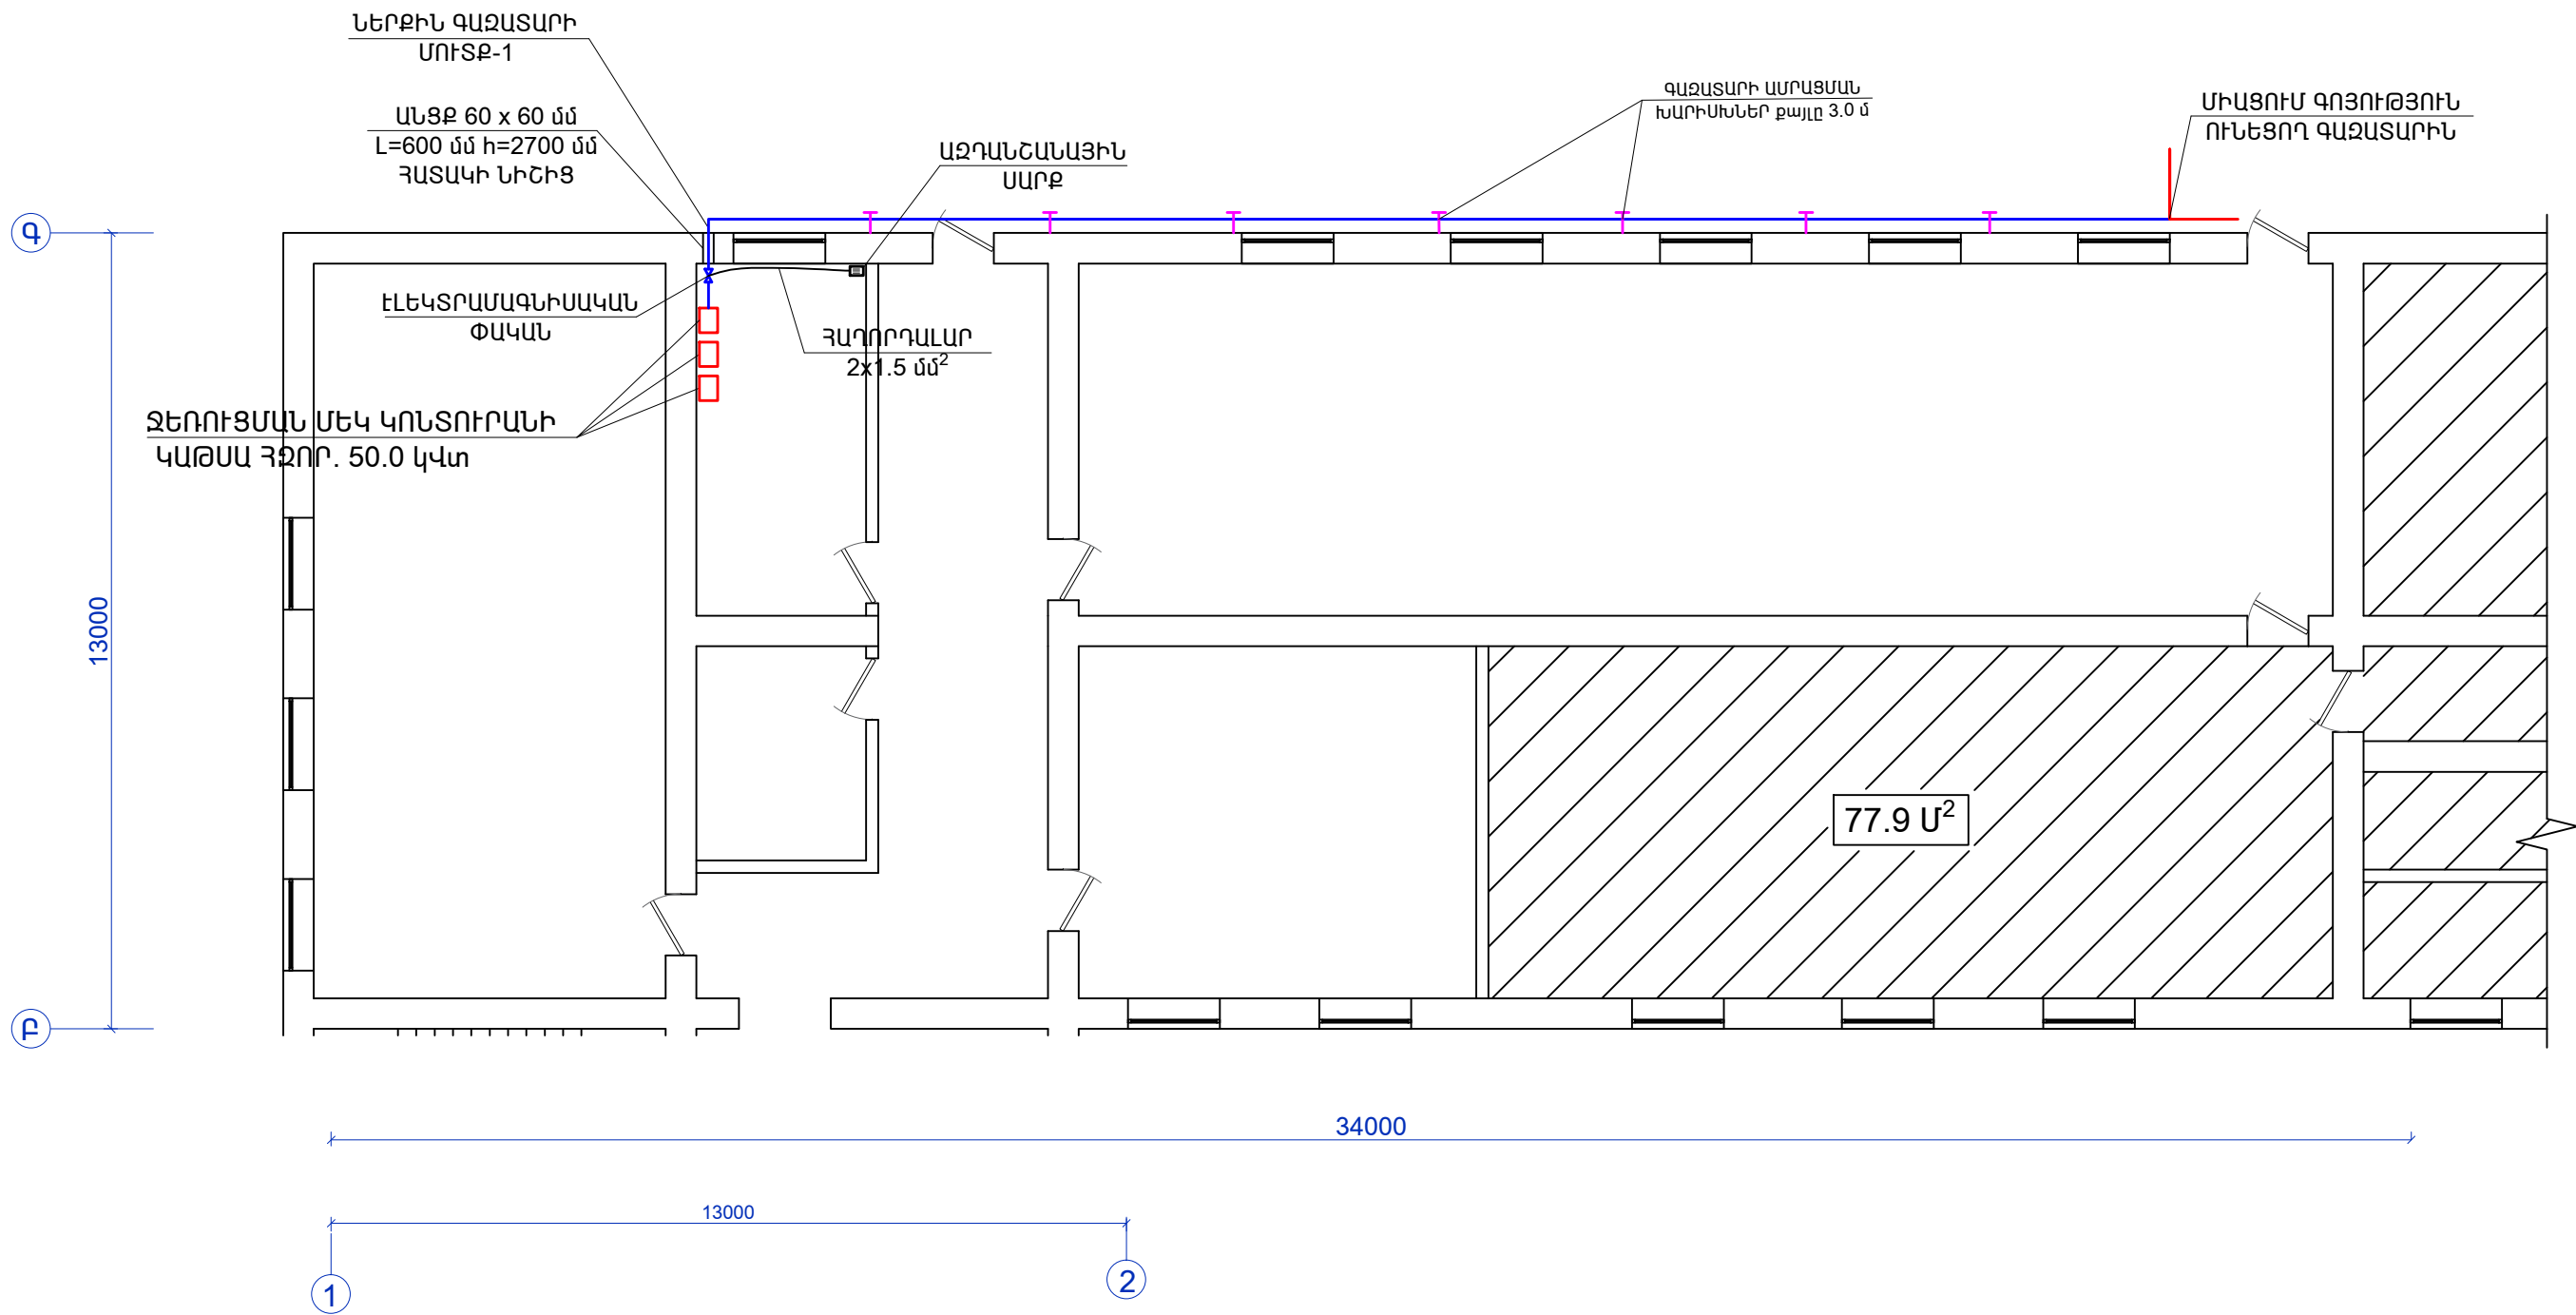

Տնօրեն	Ա.ՍԱՐԳՍՅԱՆ		ՀՀ Լոռու մարզի Մեծ Պարնու Ակադեմիկոս Մ.Սեյրոնյանի անվան միջնակարգ դպրոց ՊՈԱԿ- ջեռուցման համակարգի կառուցում			
Ն Գ Ծ	Հ.ՀԱԿՈԲՅԱՆ			ՓՈՒԼ	ԹԵՐԹ	ԹԵՐԹԵՐ
Գծեց	Ս.ՋԱՂԱՑՊԱՆՅԱՆ			Ա Ն	Գ - 3	
			ԱՌԱՋԻՆ ՀԱՐԿԻ ՀԱՏԱԿԱԳԻԾ ԳԱԶԱՏԱՐԻ ՆԵՐՔԻՆ ՑԱՆՑԵՐՈՎ	 «ԼՍ ՆԱԽԱԿԻԾ» ՍՊԸ		