

«ԱՐԽԻԹՈՒԼՍ» ՍՊԸ



*Արմավիրի մարզի Արաքս համայնքի Ապագա գյուղի
ջրահեռացման համակարգի կառուցման աշխատանքներ*

*Ապագա գյուղի ջրահեռացման համակարգի
կառուցման աշխատանքներ*

Պայմանագիր թիվ՝ ԱՄԱՀ-Ո-ԳՀԾՁԲ-24/20

ԱՇԽԱՏԱՆՔԱՅԻՆ ՆԱԽԱԳԻԾ

ԳԻՐԲ 2

ԱՇԽԱՏԱՆՔԱՅԻՆ ԳԾԱԳՐԵՐ

«ԱՐԽԻԹՈՒԼՍ» ՍՊԸ ՏՆՕՐԵՆ՝

Գ. ԱՅՎԱԶՅԱՆ

ԵՐԵՎԱՆ 2024 թ.

Նախագծի կազմը

<i>Գիրք 1</i>	<i>Բացատրագիր</i>
<i>Գիրք 2</i>	<i>Աշխատանքային զննարկներ</i>
<i>Գիրք 3</i>	<i>Աշխատանքային ծավալներ</i>
<i>Գիրք 4</i>	<i>Նախահաշիվներ</i>

ՆՈՐՄԱՏԻՎԱՅԻՆ ՓԱՍՏԱԹՂԹԵՐ

Թերթ N	Թերթի անվանումը	Ծանոթություն
1	Ընդհանուր տվյալներ	
2	ԳԼԽԱՎՈՐ ՀԱՏԱԿԱԳԻԾ Մ 1:5000	
3	ՆԱԽԱԳԾՎՈՂ ՋՐԱՆՑՔ ՆԿ 0+00 - ՆԿ 3+80 ՈՒՂԵԳԾԻ ՀԱՏԱԿԱԳԻԾ Մ1:1000	
4	ՆԱԽԱԳԾՎՈՂ ՋՐԱՆՑՔ ՆԿ 3+80 - ՆԿ 7+80 ՈՒՂԵԳԾԻ ՀԱՏԱԿԱԳԻԾ Մ1:1000	
5	ՆԱԽԱԳԾՎՈՂ ՋՐԱՆՑՔ ՆԿ 7+80 - ՆԿ 12+20 ՈՒՂԵԳԾԻ ՀԱՏԱԿԱԳԻԾ Մ1:1000	
6	ՆԱԽԱԳԾՎՈՂ ՋՐԱՆՑՔ ՆԿ 0+00 - ՆԿ 3+00 ԵՐԿԱՅՆԱԿԱՆ ԿՏՐՎԱԾՔ	
7	ՆԱԽԱԳԾՎՈՂ ՋՐԱՆՑՔ ՆԿ 3+00 - ՆԿ 5+80 ԵՐԿԱՅՆԱԿԱՆ ԿՏՐՎԱԾՔ	
8	ՆԱԽԱԳԾՎՈՂ ՋՐԱՆՑՔ ՆԿ 5+80 - ՆԿ 8+80 ԵՐԿԱՅՆԱԿԱՆ ԿՏՐՎԱԾՔ	
9	ՆԱԽԱԳԾՎՈՂ ՋՐԱՆՑՔ ՆԿ 8+80 - ՆԿ 12+20 ԵՐԿԱՅՆԱԿԱՆ ԿՏՐՎԱԾՔ	
10	ՎԱՔԵՐԻ ԿՑՈՐԴՄԱՆ ՍԽԵՄԱ ՇԻՆԱՐԱՐԱԿԱՆ ԱՇԽԱՏԱՆՔՆԵՐԻ ԾԱՎԱԼՆԵՐ	
11	ԽՈՂՈՎԱԿ- ԱՆՑՈՒՄ ԽԱ-1	
12	ԽՈՂՈՎԱԿ- ԱՆՑՈՒՄ ԽԱ-2	
13	ԽՈՂՈՎԱԿ- ԱՆՑՈՒՄ ԽԱ-3	
14	ԽՈՂՈՎԱԿ- ԱՆՑՈՒՄ ԽԱ-4	
15	ԽՈՂՈՎԱԿ- ԱՆՑՈՒՄ ԱՆԿՑՈՒՆԱՅԻՆ ՀՈՐՈՎ	
16	ԱՆԿՑՈՒՆԱՅԻՆ ՀՈՐ	
17	ԿԱՌՈՒՑՎԱԾՔ ՆԿ 0+00	
18	ԿԱՌՈՒՑՎԱԾՔ ՋՐԱՆՑՔԻ ՎԵՐՋՈՒՄ	

1. ՀՀՇՆ 40-01.02-«Ջրամատակարարում. Արտաքին ցանցեր և կառուցվածքներ»-28.12.2020թ N103-Ն
2. ՀՀՇՆ 52-01-«Բետոնե և երկաթբետոնե կոնստրուկցիաներ»- 14.01.2021թ N02-Ն
3. ՀՀՇՆ 40-01.03-2022 «Կոյուղի. Արտաքին ցանցեր և կառուցվածքներ»-08.07.2022թ, N16-Ն
4. ՀՀՇՆ 13-02-2022 «Անվտանգության տեխնիկա շինարարությունում» - 26.08.2022թ N21-Ն
5. ՀՀՇՆ 20.04- 2020 Երկրաշարժադիմացկուն շինարարություն. Նախագծման նոր ր»- 28.12.2020թ N102-Ն
6. ՀՀՇՆ 30-02-2022 «Տարածքի բարեկարգում» - 21.06.2022թ N12-Ն
7. ՀՀՇՆ 22-01-2024 « Շինարարական կլիմայաբանություն»
8. ՀՀՇՆ 30-01-2023 - «Քաղաքաշինություն. Քաղաքային և գյուղական բնակավայրերի հատակագծում և կառուցապատում»
9. ՀՀՇՆ 32-01-2022 «Ավտոմոբիլային ճանապարհներ»

ԾԱՆՈԹՈՒԹՅՈՒՆ

Նախագիծն իրականացվել է համաձայն Արմավիրի մարզի Արաքս համայնքի կողմից տրված տեխնիկական առաջադրանքի, համաձայն որի նախատեսվում է իրականացնել Ապագա գյուղի ջրահեռացման համակարգի կառուցման աշխատանքներ:


Ուղեգծի ուսումնասիրությունը կատարվել է համայնապետարանի ներկայացուցչի ցուցումների հիման վրա, ըստ որի կատարվել է տեղանքի չափագրում, առկա վիճակի ուսումնասիրություններ: Իրականացված հետազոտությունների, ուսումնասիրությունների, վերլուծությունների և հիմնավորված տեխնիկական առաջարկությունների համար հիմք են հանդիսացել Պատվիրատուի կողմից տրամադրված տեխնիկական և ճարտարապետահատակագծային առաջադրանքները, մեր կողմից կատարված ուսումնասիրությունները, բնակավայր կատարված այցելությունները և տեղում կատարված ուսումնասիրությունները, ինչպես նաև նախագծման ժամանակ Պատվիրատուի հետ կատարված քննարկումներն ու դրանց համար կայացված խորհրդակցությունների որոշումները:

Աշխատանքների իրականացման արդյունքում հնարավոր կլինի իրականացնել Ապագա գյուղի ջրահեռացման համակարգի կառուցման աշխատանքներ, որի արդյունքում հնարավոր կլինի ավելցուկային ջրերի կենտրոնացված հեռացումը իրականացնել ե/բ վաքերի միջոցով.: Այսպիսով, նախատեսվում է

- Նոր ե/բ վաքերի տեղադրում
- հողային հունի մաքրում և տարածքի բարեկարգում:

Ճանապարհների հետ հատումների մոտ նախատեսվում են խողովակ-անցումներ: Կառուցվածքները տեղադրվում են անհրաժեշտ վայրերում, սակայն շինարարության ընթացքում դրանց վերջնական տեղերը ենթակա են ճշտման:


						Պայմանագիր N ԱՄԱՀ-Ո-ԳՀԾՁԲ-24/20			
						Արմավիրի մարզի Արաքս համայնքի Ապագա գյուղի ջրահեռացման համակարգի կառուցման աշխատանքներ			
Փոխ	Քան	Թերթ N	փաս.	Ստորագ.	Ամսաթ.	Ապագա գյուղի ջրահեռացման համակարգի կառուցման աշխատանքներ	փուլ	թերթ	թերթեր
Տնօրեն	Գ. Այվազյան						Ա Ն	1	18
Ինժեներ	Վ. Ավագյան								
						Ընդհանուր տվյալներ		«ԱՐԽԻԹՈՒԼՍ» ՍՊԸ	

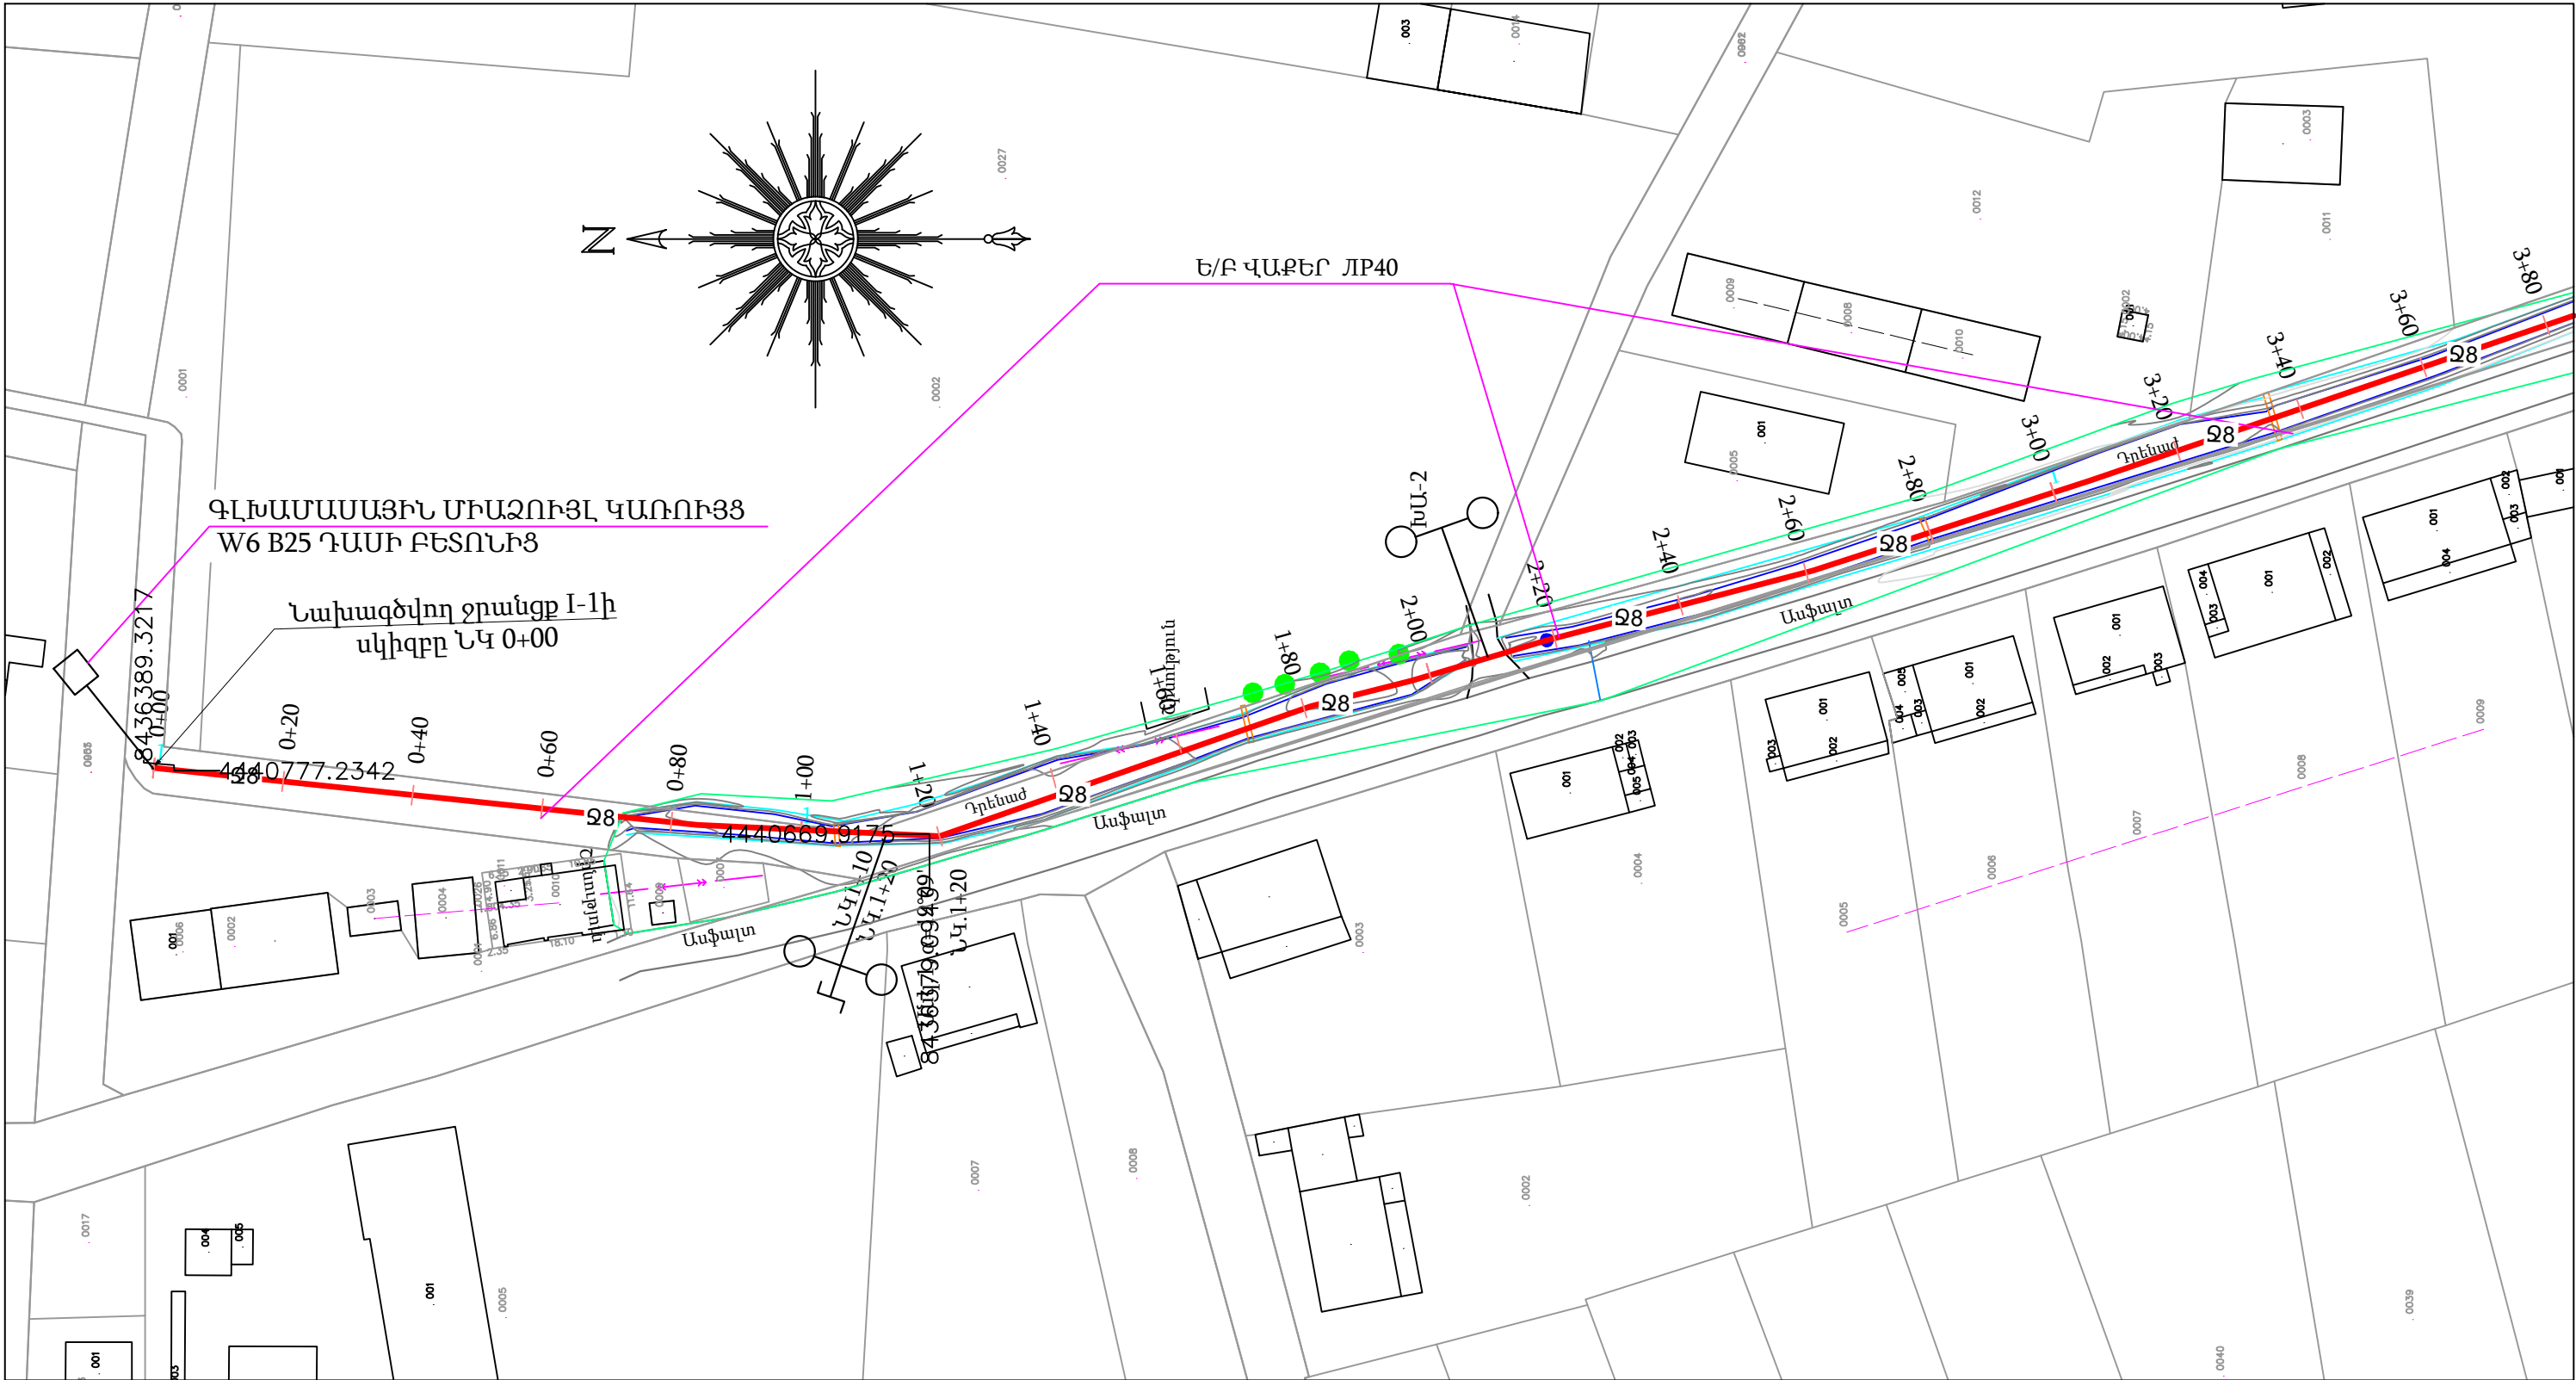

ՊԱՅՄԱՆԱԿԱՆ ՆՇԱՆՆԵՐ

- Նախագծվող ջրանցք
- Անկյունային հոր
- Գառուցվածք գծի վերջում
- Գառուցվածք գծի սկզբում


Պայմանագիր N ԱՄԱՀ-Ո-ԳՀԾԶԲ-24/20					
Արմավիրի մարզի Արաքս համայնքի Ապագա գյուղի ջրահեռացման համակարգի կառուցման աշխատանքներ					
Փոխ. Բան.	Թերթ N	Փաս.	Ստորագ.	Ամսաթ.	
Տնօրեն	Գ. Այվազյան			Ապագա գյուղի ջրահեռացման համակարգի կառուցման աշխատանքներ	
Ինժեներ	Վ. Ավագյան				
				ՆԱԽԱԳԾՎՈՂ ՋՐԱՆՑՔ ՆԿ 0+00 - ՆԿ 3+80 ՈՒՂԵԳԾԻ ՀԱՏԱԿԱԳԻԾ Մ 1:1000	
				փուլ	թերթ
				Ա Ն	3
				թերթեր	18
				«ԱՐԽԻԹՈՒԼՍ» ՍՊԸ	

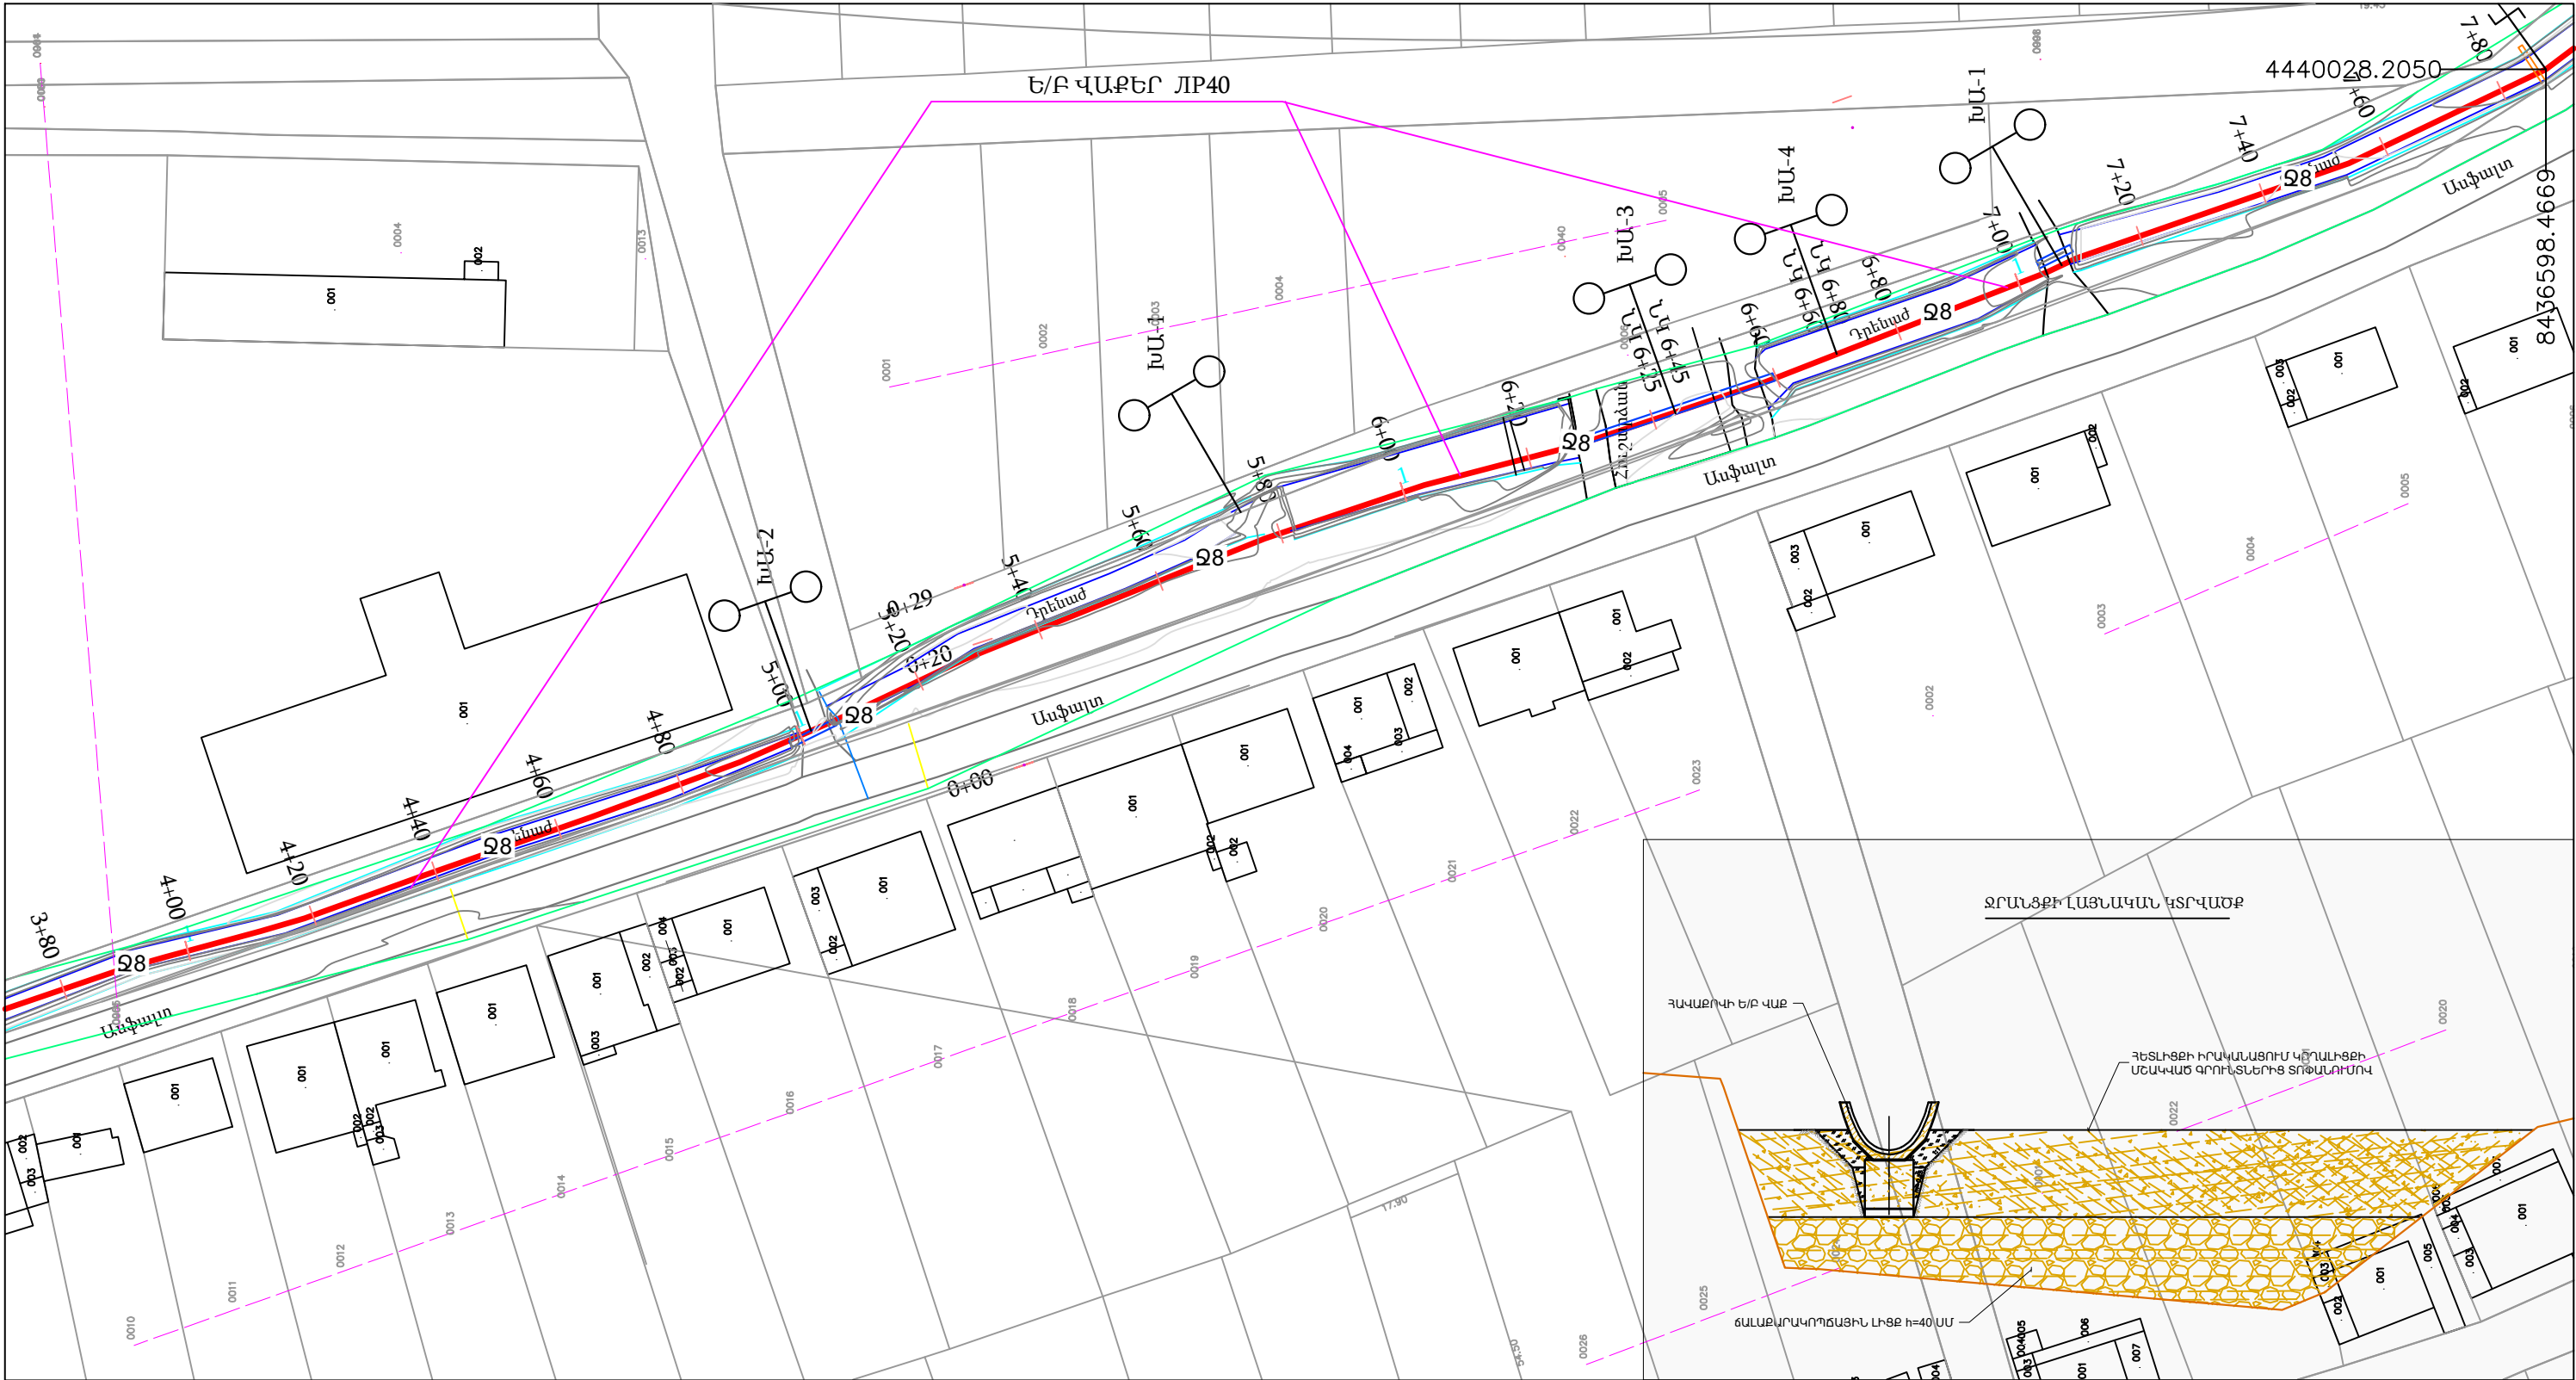

ՊԱՅՄԱՆԱԿԱՆ ՆՇԱՆՆԵՐ

- Նախագծվող ջրանցք
- Անկյունային հոր
- Կառուցվածք գծի սկզբում
- Խողովակ անցում
- Կառուցվածք գծի վերջում


Պայմանագիր N ԱՄԱՀ-Ո-ԳՀԾԶԲ-24/20					
Արմավիրի մարզի Արաքս համայնքի Ապագա գյուղի ջրահեռացման համակարգի կառուցման աշխատանքներ					
Փոխ.Քան	Թերթ N	Փաս.	Ստորագ.	Ամսաթ.	
Տնօրեն	Գ. Այվազյան				
Ինժեներ	Վ. Ավագյան				
Ապագա գյուղի ջրահեռացման համակարգի կառուցման աշխատանքներ				փուլ	թերթ
					4
				թերթեր	18
ՆԿ 3+80 - ՆԿ 7+80 ՈՒՂԵԳԾԻ ՀԱՏԱԿԱԳԻԾ Մ 1:1000				 «ԱՐԽԻԹՈՒԼՍ» ՍՊԸ	

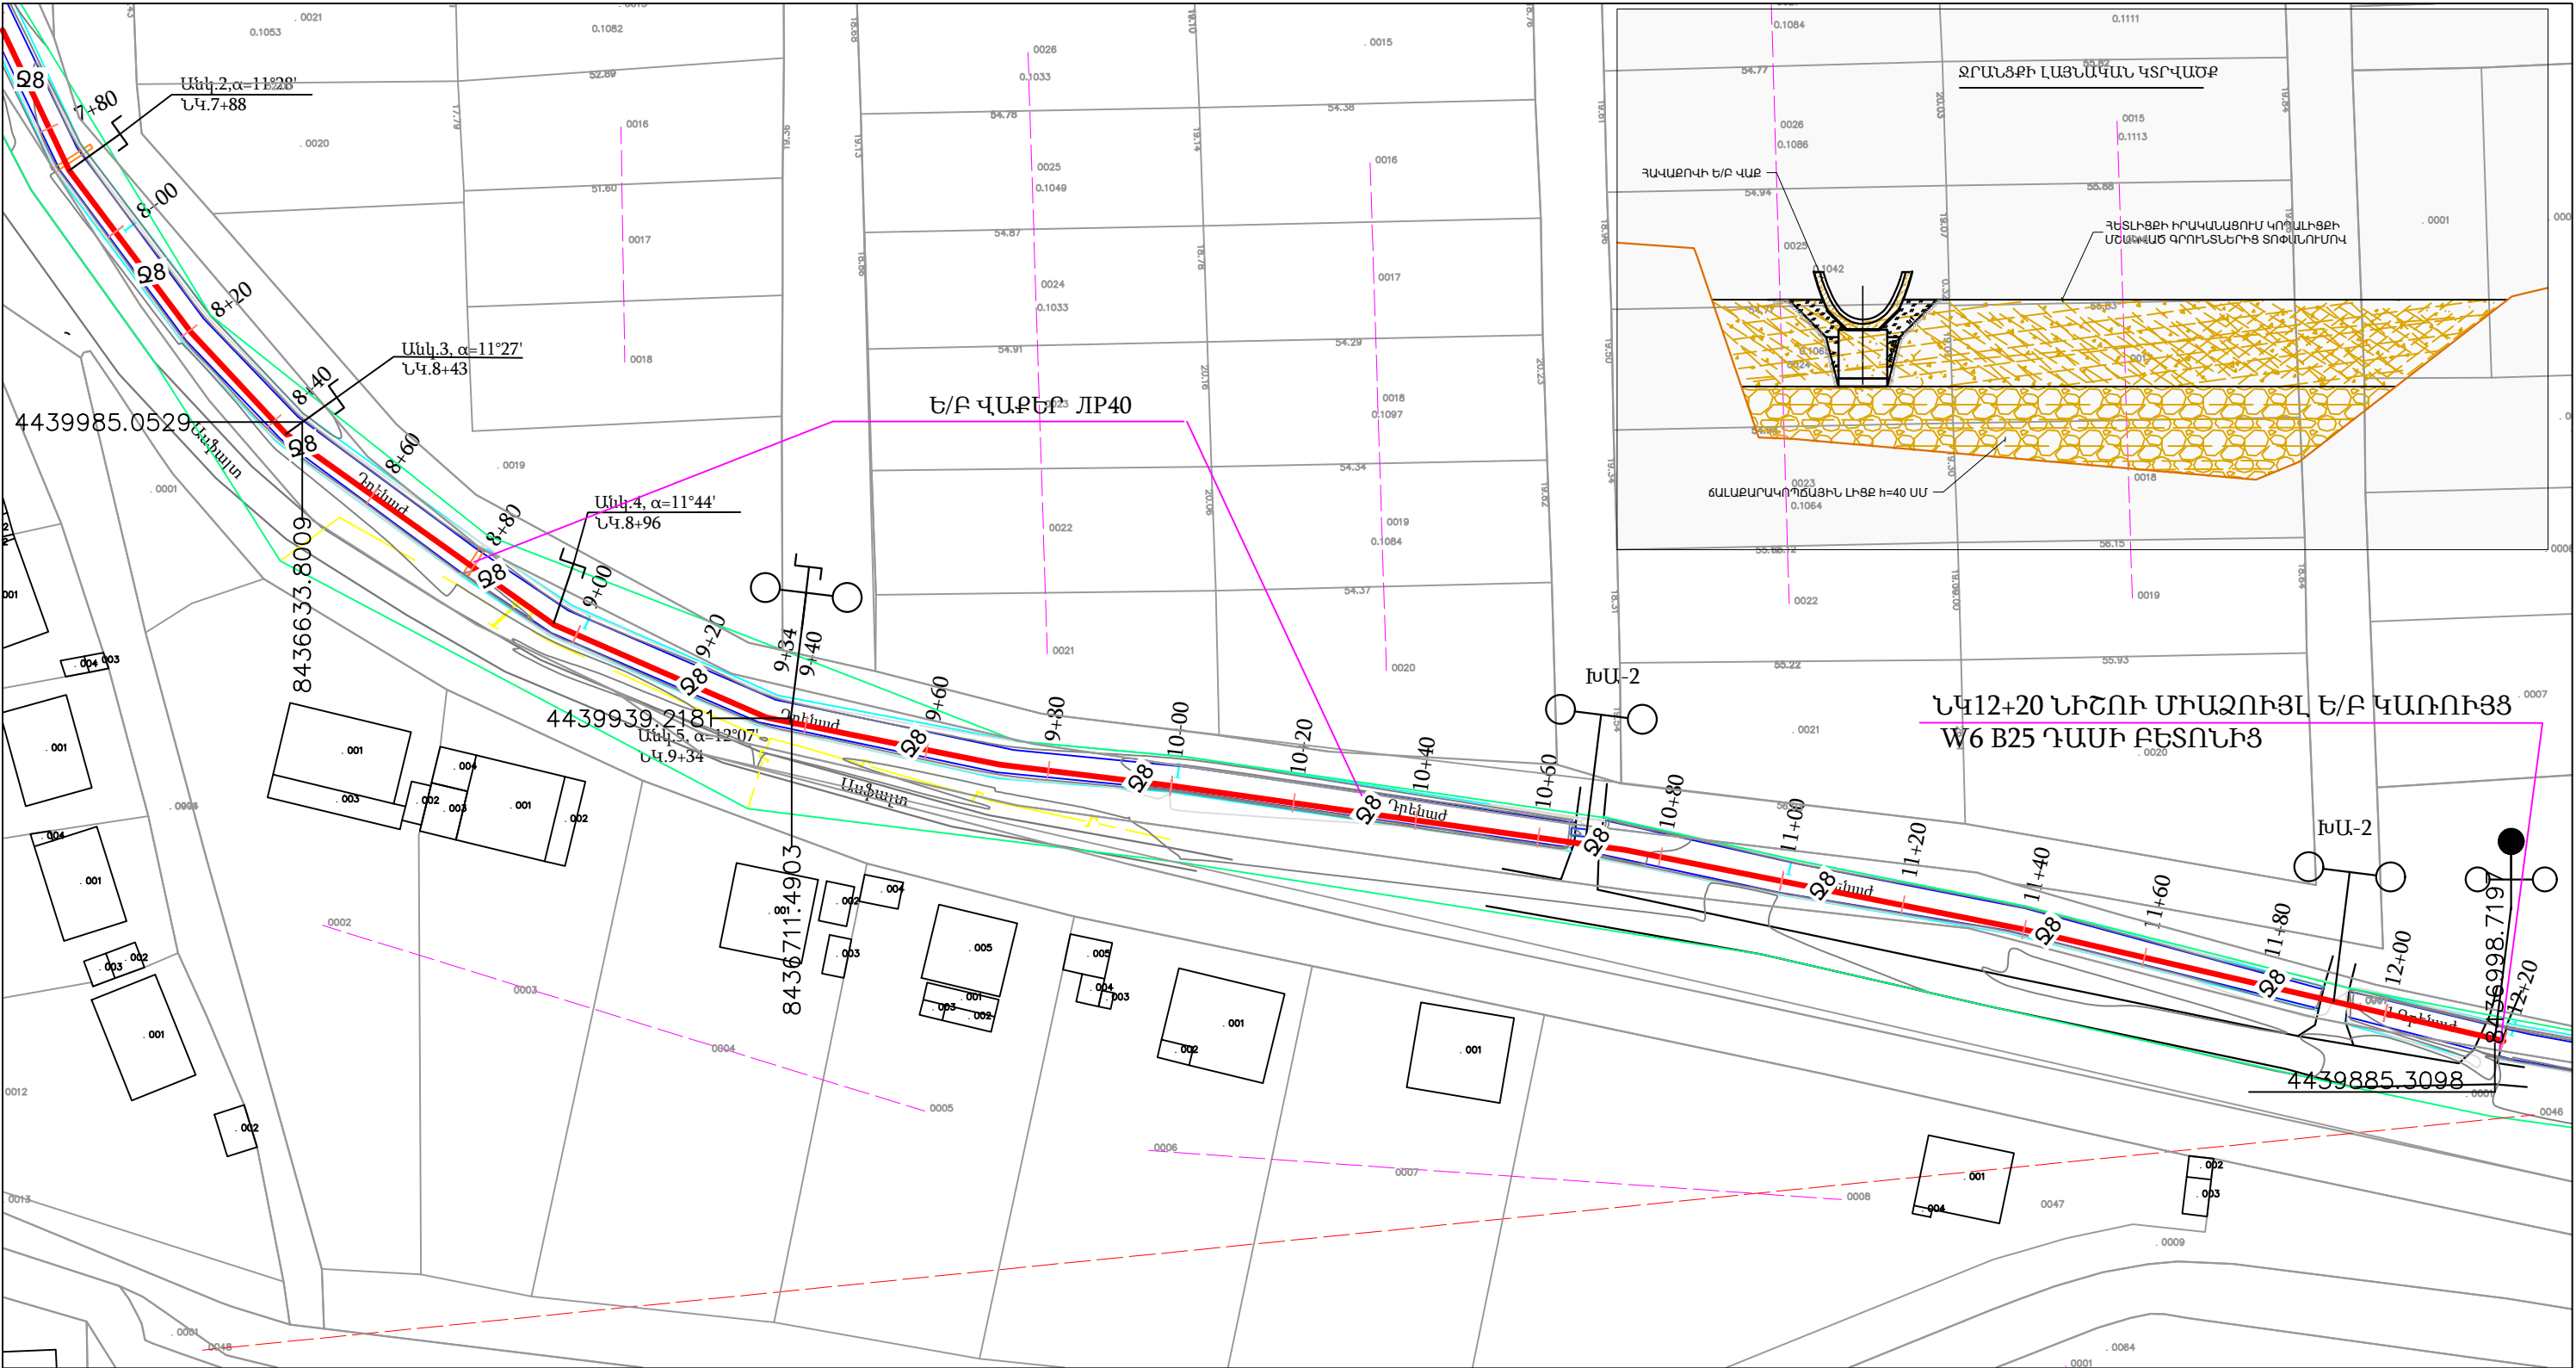


ԾԱՆՈԹՈՒԹՅՈՒՆ

1. Տվյալ թերթը նայել երկայնական կտրվածքների հետ համատեղ:
2. Կառուցվածքների հատակ տեղերը ներկայա են ճշտման շինարարության ընթացքում:

ՊԱՅՄԱՆԱԿԱՆ ՆՇԱՆՆԵՐ

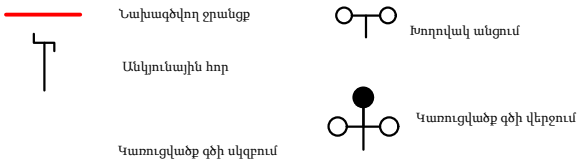

Պայմանագիր N ԱՄԱՀ-Ո-ԳՀՇԾԲ-24/20					
Արմավիրի մարզի Արաքս համայնքի Ապագա գյուղի ջրահեռացման համակարգի կառուցման աշխատանքներ					
Փոխ.Քան. Թերթ N փաս.Ստորագ.Ամսաթ.		Ապագա գյուղի ջրահեռացման համակարգի կառուցման աշխատանքներ		փուլ	թերթ
Տնօրեն	Գ. Այվազյան				
Ինժեներ	Վ.Ավագյան	ՆԿ 7+80 - ՆԿ 12+20 ՈՒՂԵԳԾԻ ՀԱՏԱԿԱԳԻԾ Մ 1:1000		5	18
				 «ԱՐԽԻԹՈՒԼՍ» ՍՊԸ	

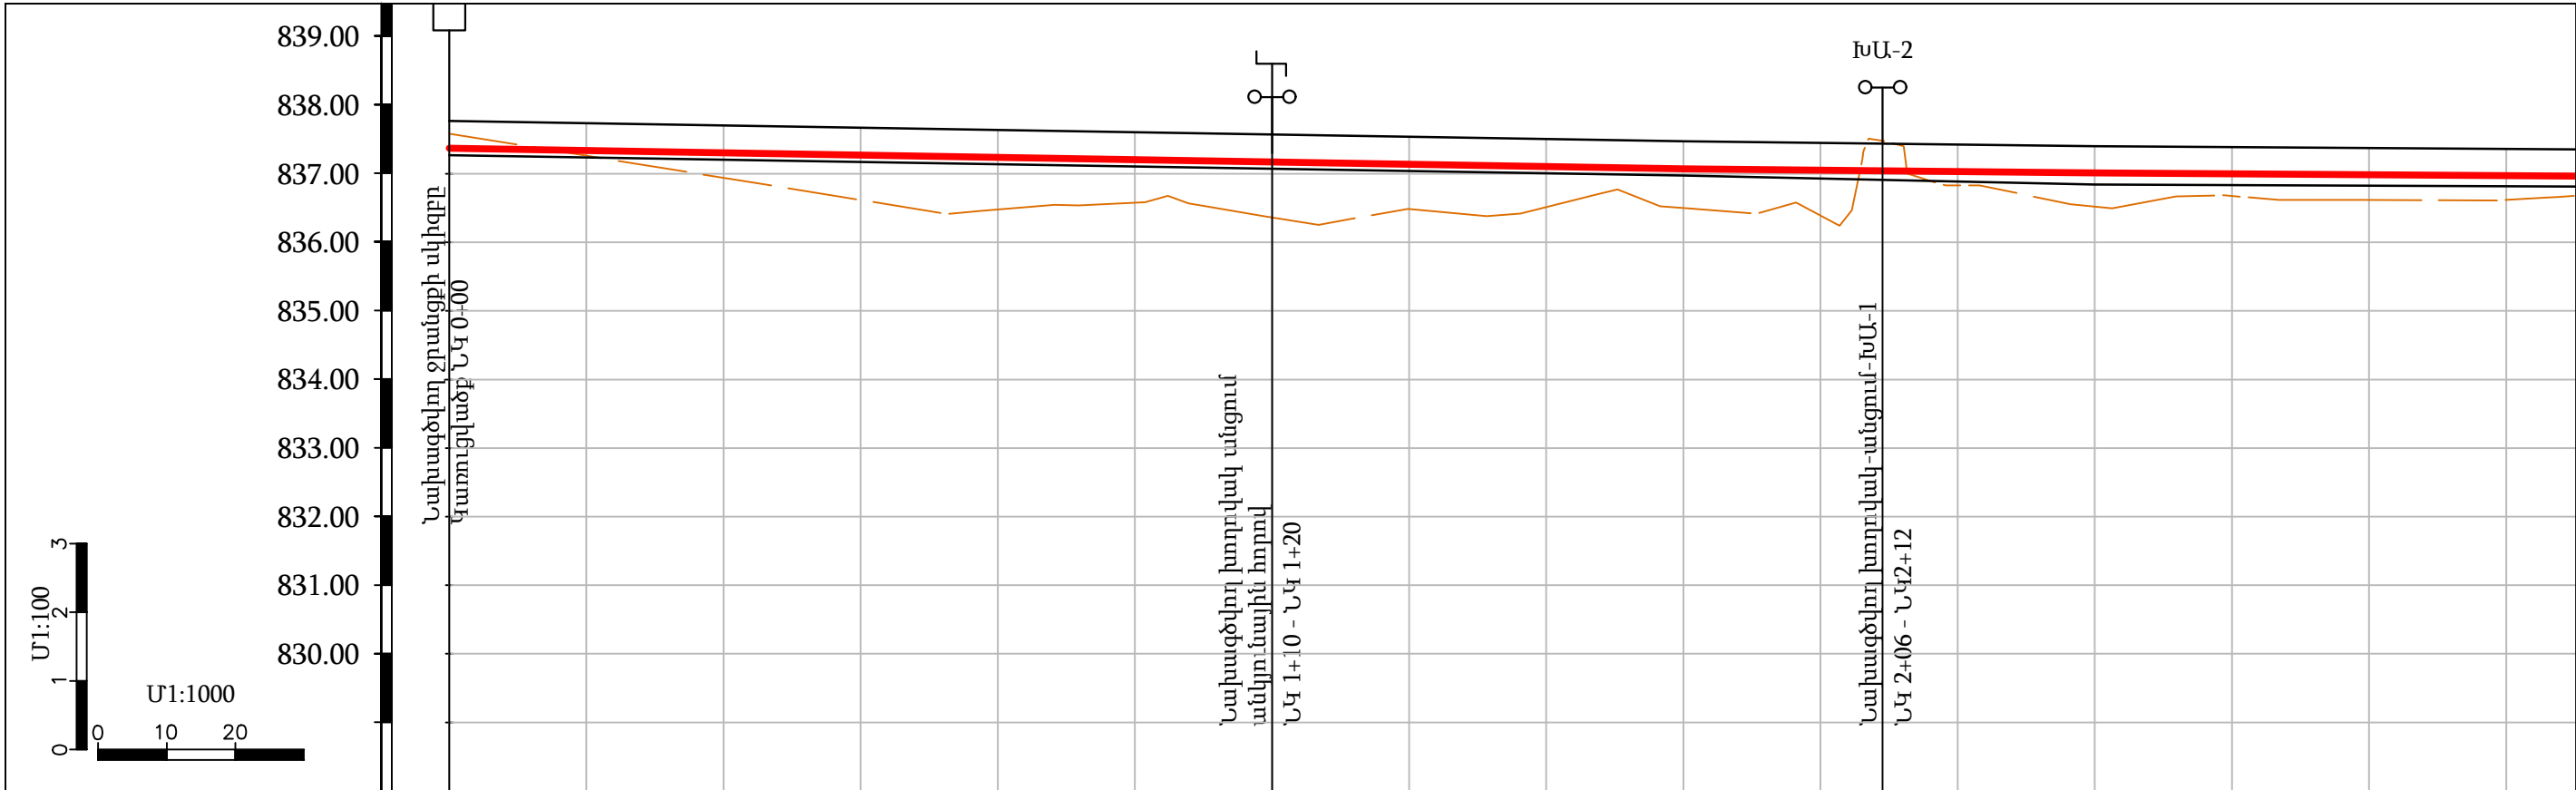

ԵՐԿՐԱԲԱՆՈՒԹՅՈՒՆ		1 - 0.0-2.0 մ - IV կարգ																											
ՀՈՂԻ ԲՆԱԿԱՆ ՆԻՇԸ		836,48				836,48		836,58		836,36		836,49		836,51		836,50		836,39		836,83		836,52		836,68		836,62		836,62	
ՀՈՂԻ ՆԱԽԱԳԾԱՅԻՆ ՆԻՇԸ		837,77	837,74		837,70		837,67		837,64	837,57		837,54		837,51		837,47		837,45		837,43		837,40		837,39		837,38		837,36	
ՋՐԱՆՅՔԻ ՀԱՏԱԿԻ ՆԻՇԸ		837,37	837,34		837,30		837,27		837,24	837,21		837,14		837,11		837,07		837,05		837,03		837,01		837,00		837,39		837,38	
ԽՐԱՄՈՒՂՈՒ ՀԱՏԱԿԻ ՆԻՇԸ		837,27	837,24		837,20		837,17		837,14	837,11		837,04		837,01		836,97		836,93		836,89		836,84		836,83		836,83		836,82	
ԽՈՂՈՎԱԿԻ ՏԵՍԱԿԸ		Հավաքովի ե/բ վաքեր LP-40																	Հավաքովի ե/բ վաքեր LP-40										
ԹԵՔՈՒԹՅՈՒՆ		0,0017										0,0010																	
ԵՐԿՐՈՒԹՅՈՒՆ		180									60,00					200,00													
ՀԵՌԱՎՈՐՈՒԹՅՈՒՆ (մ)		20	20	20	20	20	20	20	20	20	20	20	20	20	20	20	20	20	20	20	20	20	20	20	20	20	20		
ՆՇԱՀԱՐՄԱՆ ԿԵՏԵՐ		ՆԿ 0+00					ՆԿ 1+00					ՆԿ 2+00					ՆԿ 3+00												
ՈՒՂԵԳԾԻ ՀԱՏԱԿԱԳԻԾ																													

ՊԱՅՄԱՆԱԿԱՆ ՆՇԱՆՆԵՐ

Նախագծվող ջրանցք

Անկյունային հոր


Կառուցվածք գծի սկզբում

Խողովակ անցում


Կառուցվածք գծի վերջում

ԳԼԽԱՄԱՍԱՅԻՆ ՄԻԱԶՈՒՅԼ ԿԱՌՈՒՅՑ
W6 B25 ԴԱՍԻ ԲԵՏՈՆԻՑ


						Պայմանագիր N ԱՄԱՀ-Ո-ԳՀԾՁԲ-24/20			
						Արմավիրի մարզի Արաքս համայնքի Ապագա գյուղի ջրահեռացման համակարգի կառուցման աշխատանքներ			
Փոխ.Քան	Թերթ N	Փաս.	Ստորագ.	Ամսաթ.		Ապագա գյուղի ջրահեռացման համակարգի կառուցման աշխատանքներ	փուլ	թերթ	թերթեր
Տնօրեն	Գ. Այվազյան						Ա Ն	6	18
Ինժեներ	Վ. Ավագյան								
						ՆԿ 0+00 - ՆԿ 3+00			
						ARCHITOOLS «ԱՐԽԻԹՈՒԼՍ» ՍՊԸ			

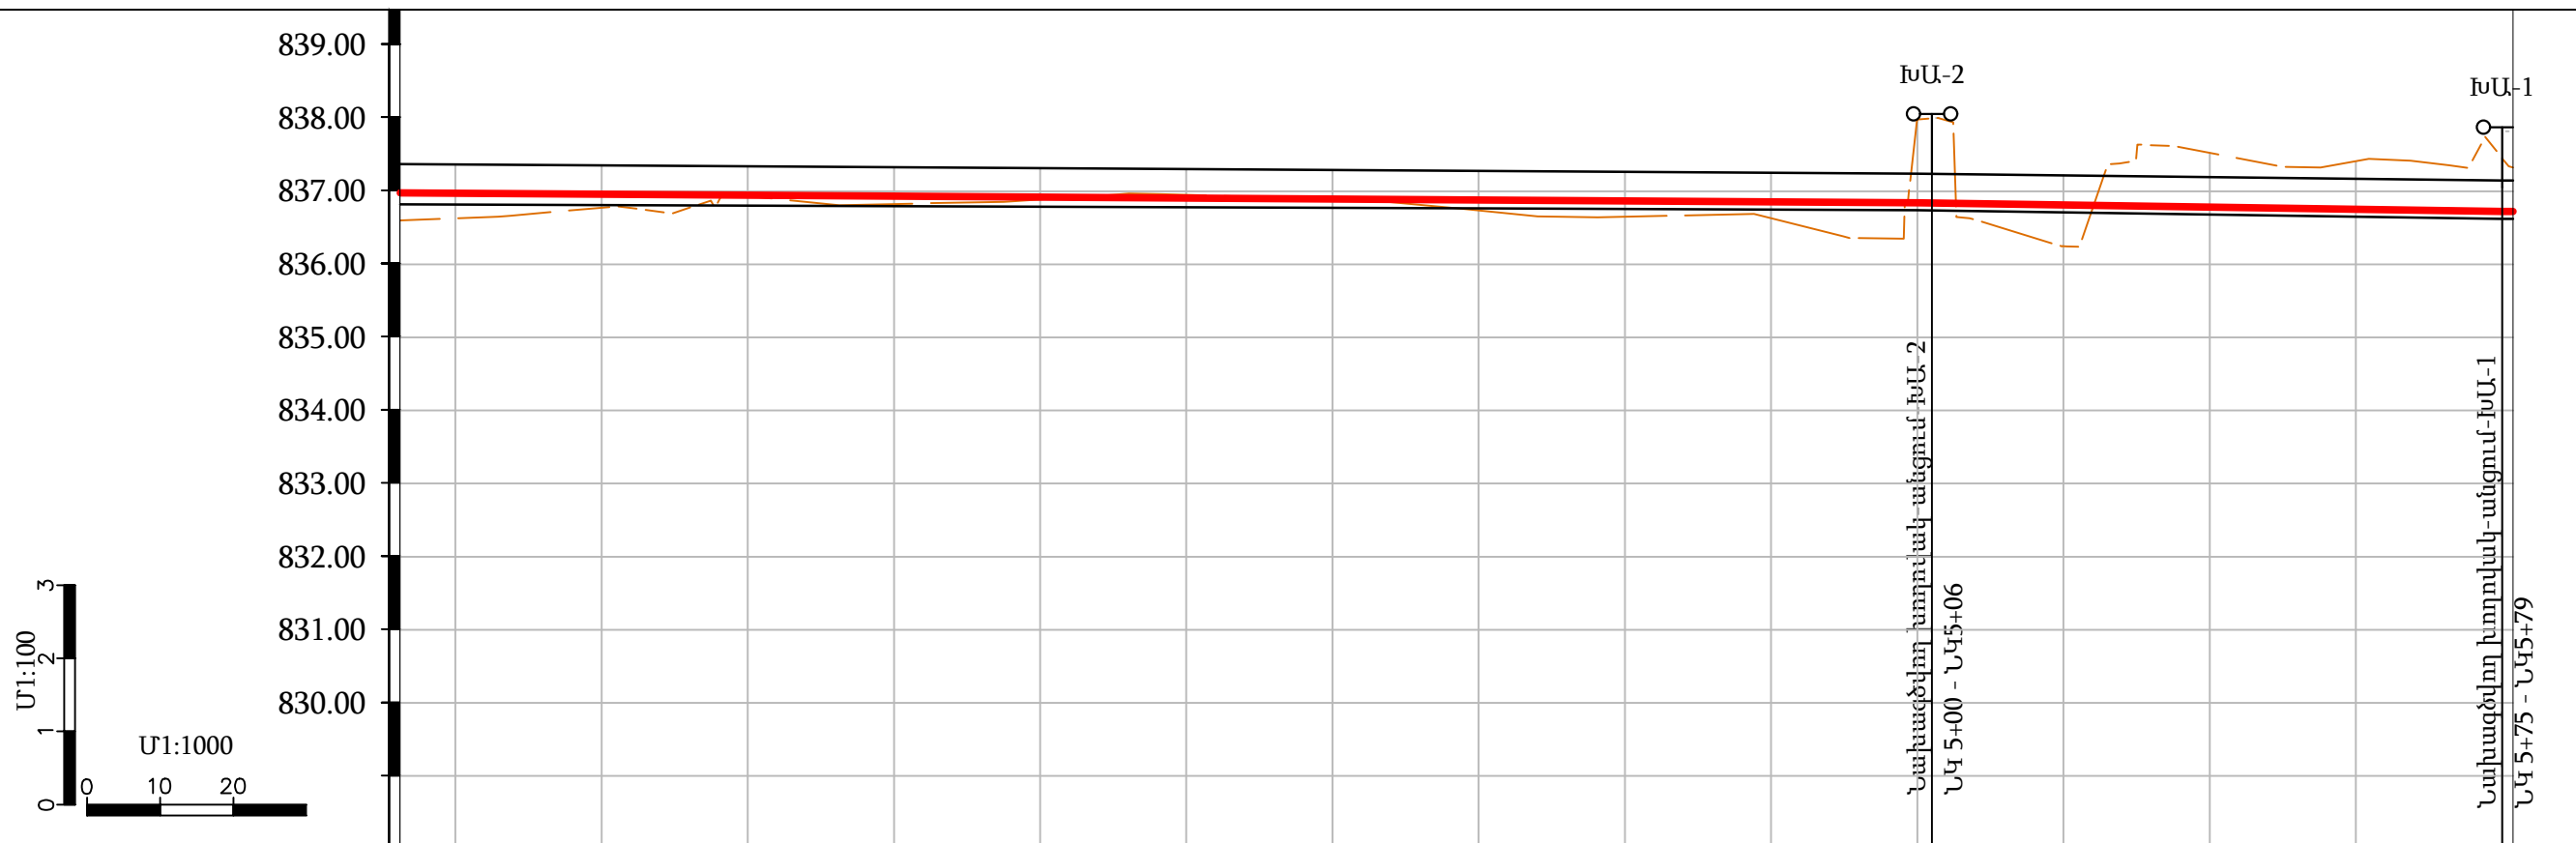

ԵՐԿՐԱՐԱՆՈՒԹՅՈՒՆ	1 - 0.0-2.0 մ - IV կարգ															
ՀՈՂԻ ԲՆԱԿԱՆ ՆԻՇԸ	836,62	836,77	836,93	836,79	836,89	836,95	836,89	836,74	836,65	836,63	836,98	836,25	836,52	836,41	836,45	
ՀՈՂԻ ՆԱԽԱԳԾՍՅՈՒՆ ՆԻՇԸ	837,36	837,35	837,34	837,33	837,31	837,30	837,29	837,28	837,26	837,25	837,24	837,22	837,19	837,17	837,15	
ՋՐԱՆՅՔԻ ՀԱՏԱԿԻ ՆԻՇԸ	836,97	836,96	836,95	836,93	836,92	836,91	836,89	836,88	836,87	836,85	836,84	836,81	836,78	836,75	836,72	
ԽՐԱՄՈՒՂՈՒ ՀԱՏԱԿԻ ՆԻՇԸ	836,82	836,81	836,80	836,80	836,79	836,78	836,77	836,76	836,76	836,75	836,74	836,71	836,68	836,65	836,62	
ԽՈՂՈՎԱԿԻ ՏԵՄԱԿԸ	Հավաքովի ե/բ վաքեր ЛР-40															
ԹԵՔՈՒԹՅՈՒՆ	Հավաքովի ե/բ վաքեր ЛР-40															
ԵՐԿՐԱՐՈՒԹՅՈՒՆ	0,000760,000,000780,000,0015180,00															
ՀԵՌԱՎՈՐՈՒԹՅՈՒՆ (մ)	20	20	20	20	20	20	20	20	20	20	20	20	20	20	20	
ՆՇԱՀԱՐՄԱՆ ԿԵՏԵՐ	ՆԿ 3+00	ՆԿ 4+00						ՆԿ 5+00						ՆԿ 5+80		
ՈՒՂԵԳԾԻ ՀԱՏԱԿԱԳԻԾ	ՆԿ 3+00	ՆԿ 4+00						ՆԿ 5+00						ՆԿ 5+80		
	28	28	28	28	28	28	28	28	28	28	28	28	28	28	28	
						</										

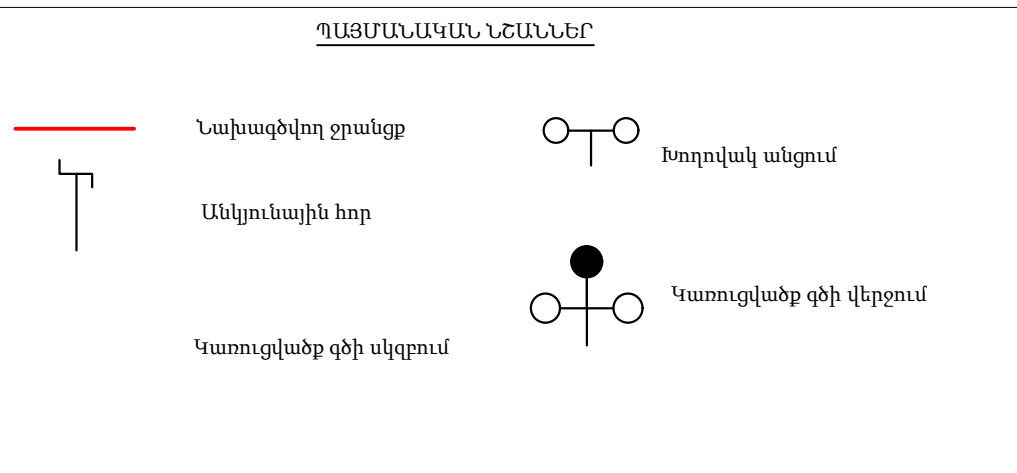

						Պայմանագիր N ԱՄԱՀ-Ո-ԳՀԾՁԲ-24/20			
						Արմավիրի մարզի Արաքս համայնքի Ապագա գյուղի ջրահեռացման համակարգի կառուցման աշխատանքներ			
Փոխ Բան	Թերթ N փաս	Ստորագ.	Ամսաթ.			Ապագա գյուղի ջրահեռացման համակարգի կառուցման աշխատանքներ	փուլ	թերթ	թերթեր
Տնօրեն	Գ. Այվազյան						Ա Ն	7	18
Ինժեներ	Վ.Ավագյան					ՆԿ 3+00 - ՆԿ 5+80	 «ԱՐԽԻԹՈՒԼՍ» ՍՊԸ		

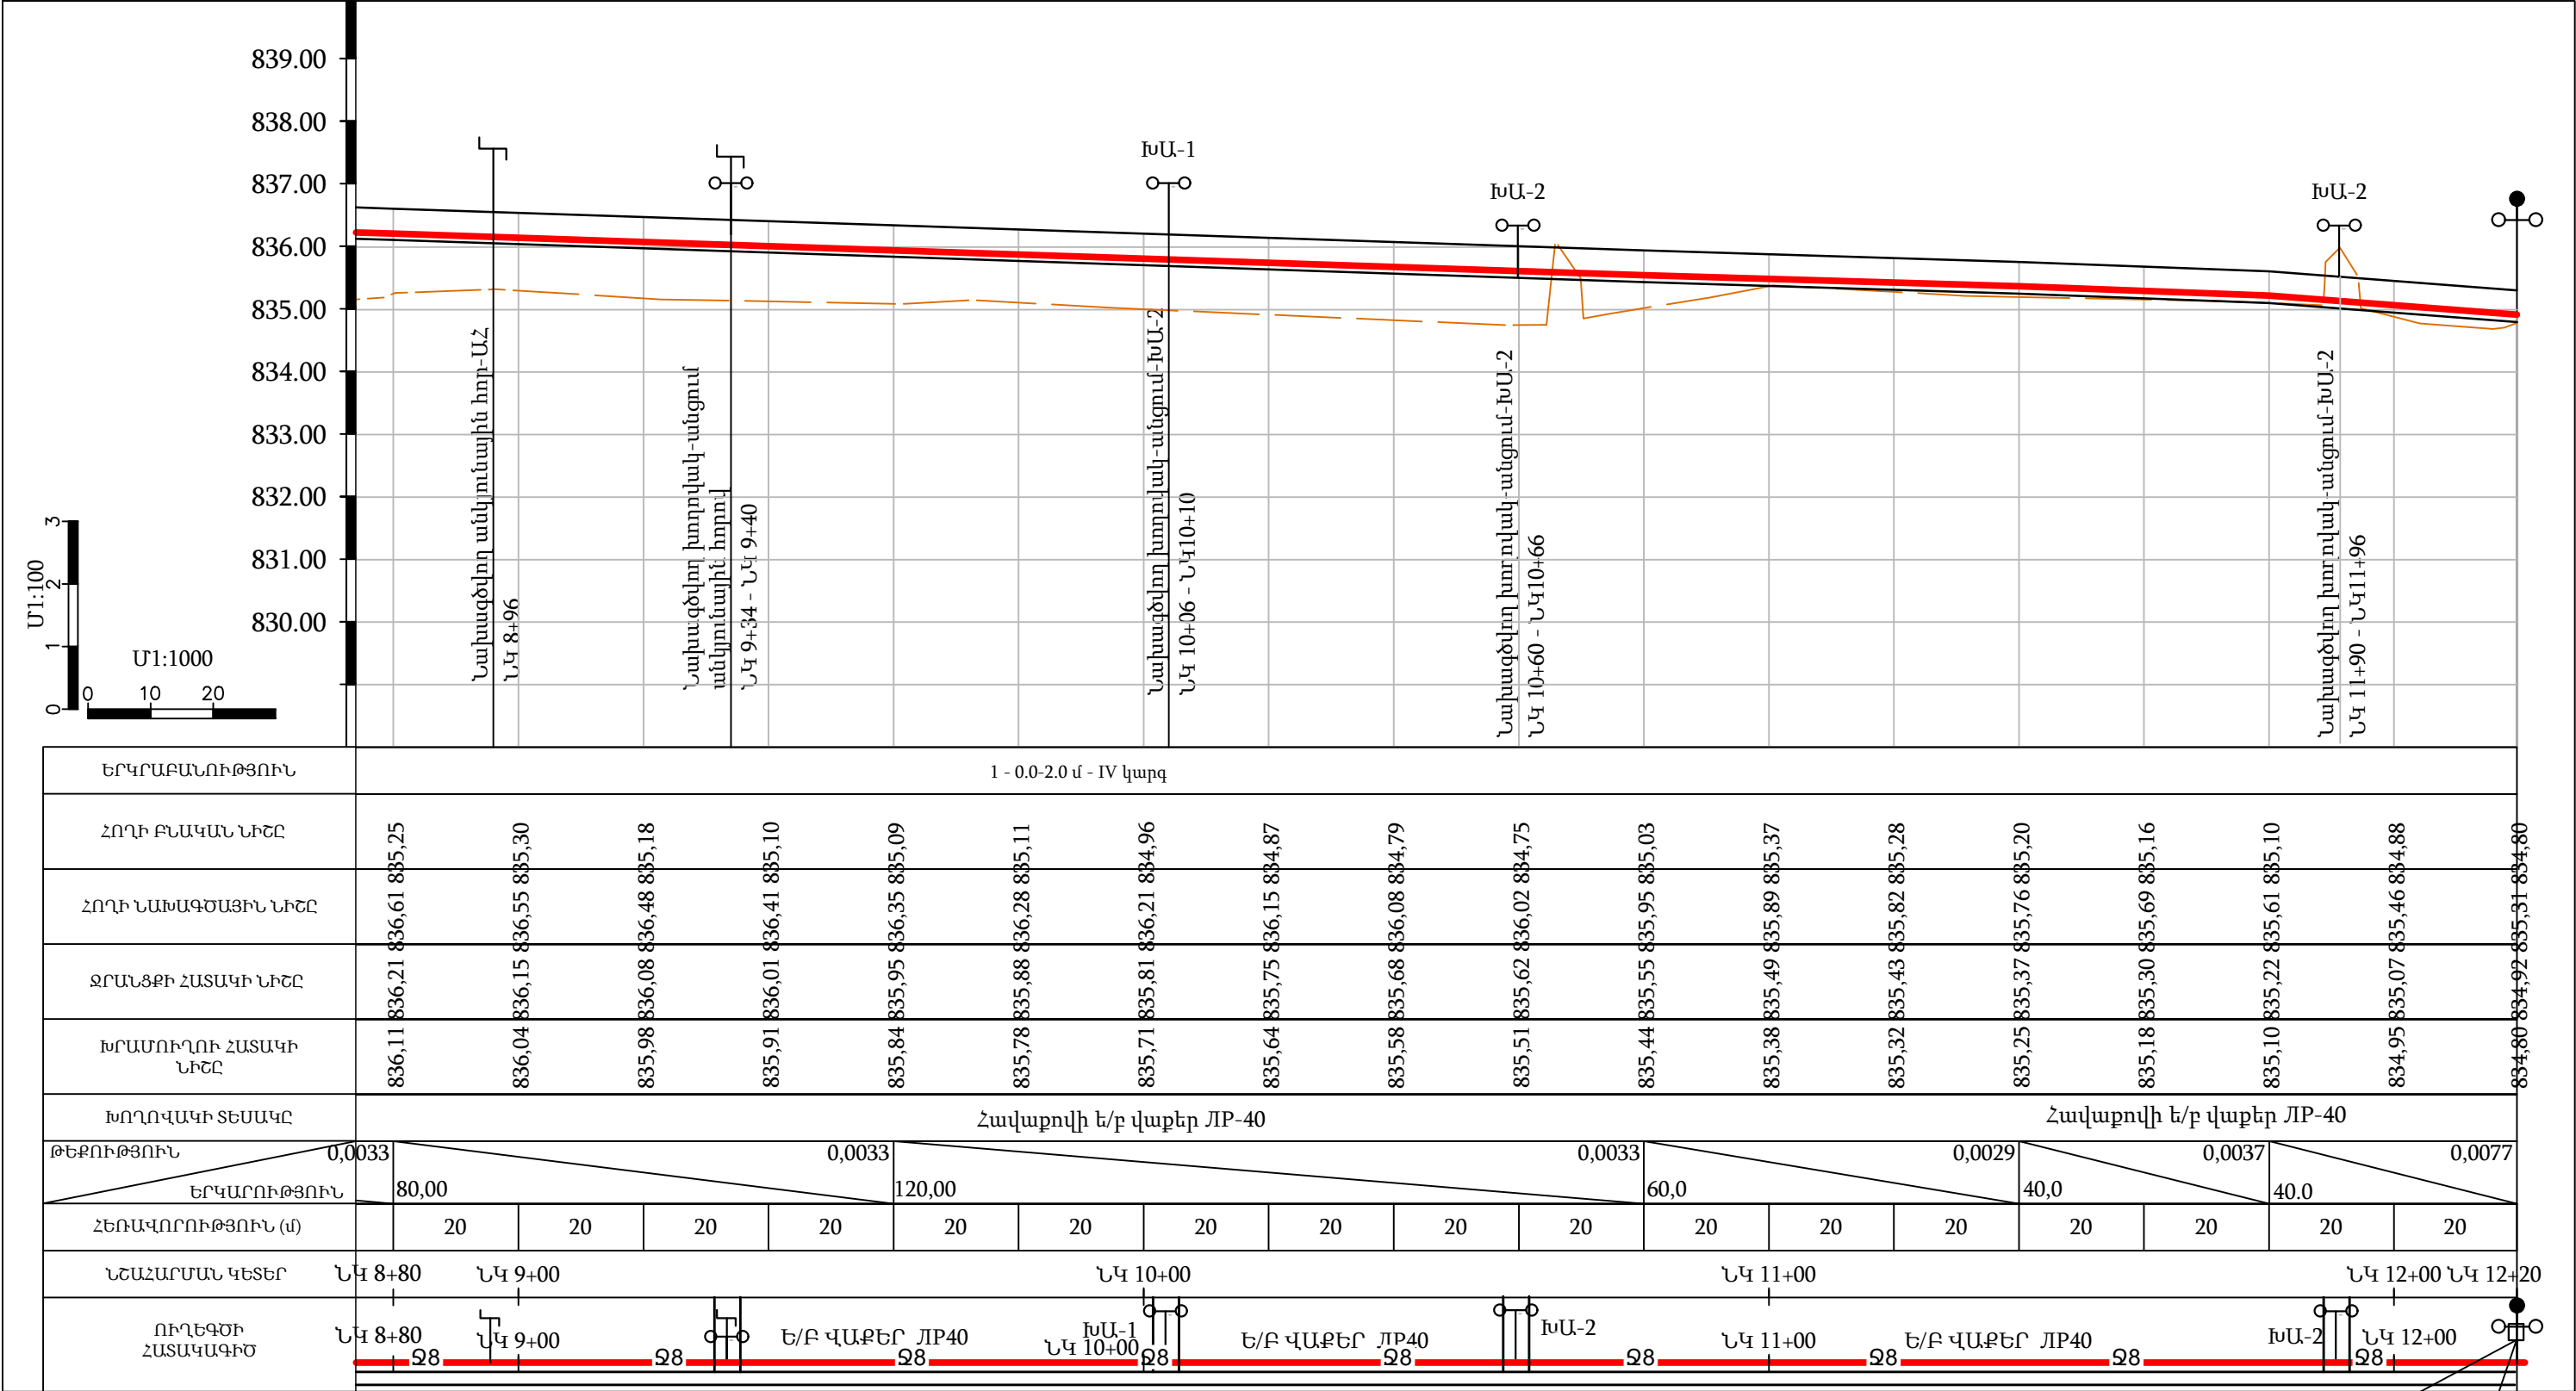

ՆԿ12+20 ՆԻՇՈՒ ՄԻԱՉՈՒՅՆ Ե/Բ ԿԱՌՈՒՅՑ
W6 B25 ԴԱՍԻ ԲԵՏՈՆԻՑ

ՊԱՅՄԱՆԱԿԱՆ ՆՇԱՆՆԵՐ

Նախագծվող ջրանցք

Անկյունային հոր

Կառուցվածք գծի սկզբում

Խողովակ անցում


Կառուցվածք գծի վերջում

							Պայմանագիր N ԱՄԱՀ-Ո-ԳՀԾԶԲ-24/20			
							Արմավիրի մարզի Արաքս համայնքի Ապագա գյուղի ջրահեռացման համակարգի կառուցման աշխատանքներ			
Փոխ Բան	Թերթ N	Փաս	Ստորագ	Ամսաթ			Ապագա գյուղի ջրահեռացման համակարգի կառուցման աշխատանքներ	փուլ	թերթ	թերթեր
Տնօրեն	Գ. Այվազյան							Ա Ն	9	18
Ինժեներ	Վ. Ավագյան									
							ՆԿ 8+80 - ՆԿ 11+80			
							ARCHITOOLS «ԱՐԽԻԹՈՒԼՍ» ՍՊԸ			

ՎԱՔԵՐԻ ԿՑՈՐԴՄԱՆ ՍԽԵՄԱ

Կտրվածք 1 - 1: Մ 1 : 20

Կտրվածք 2 - 2: Մ 1 : 20

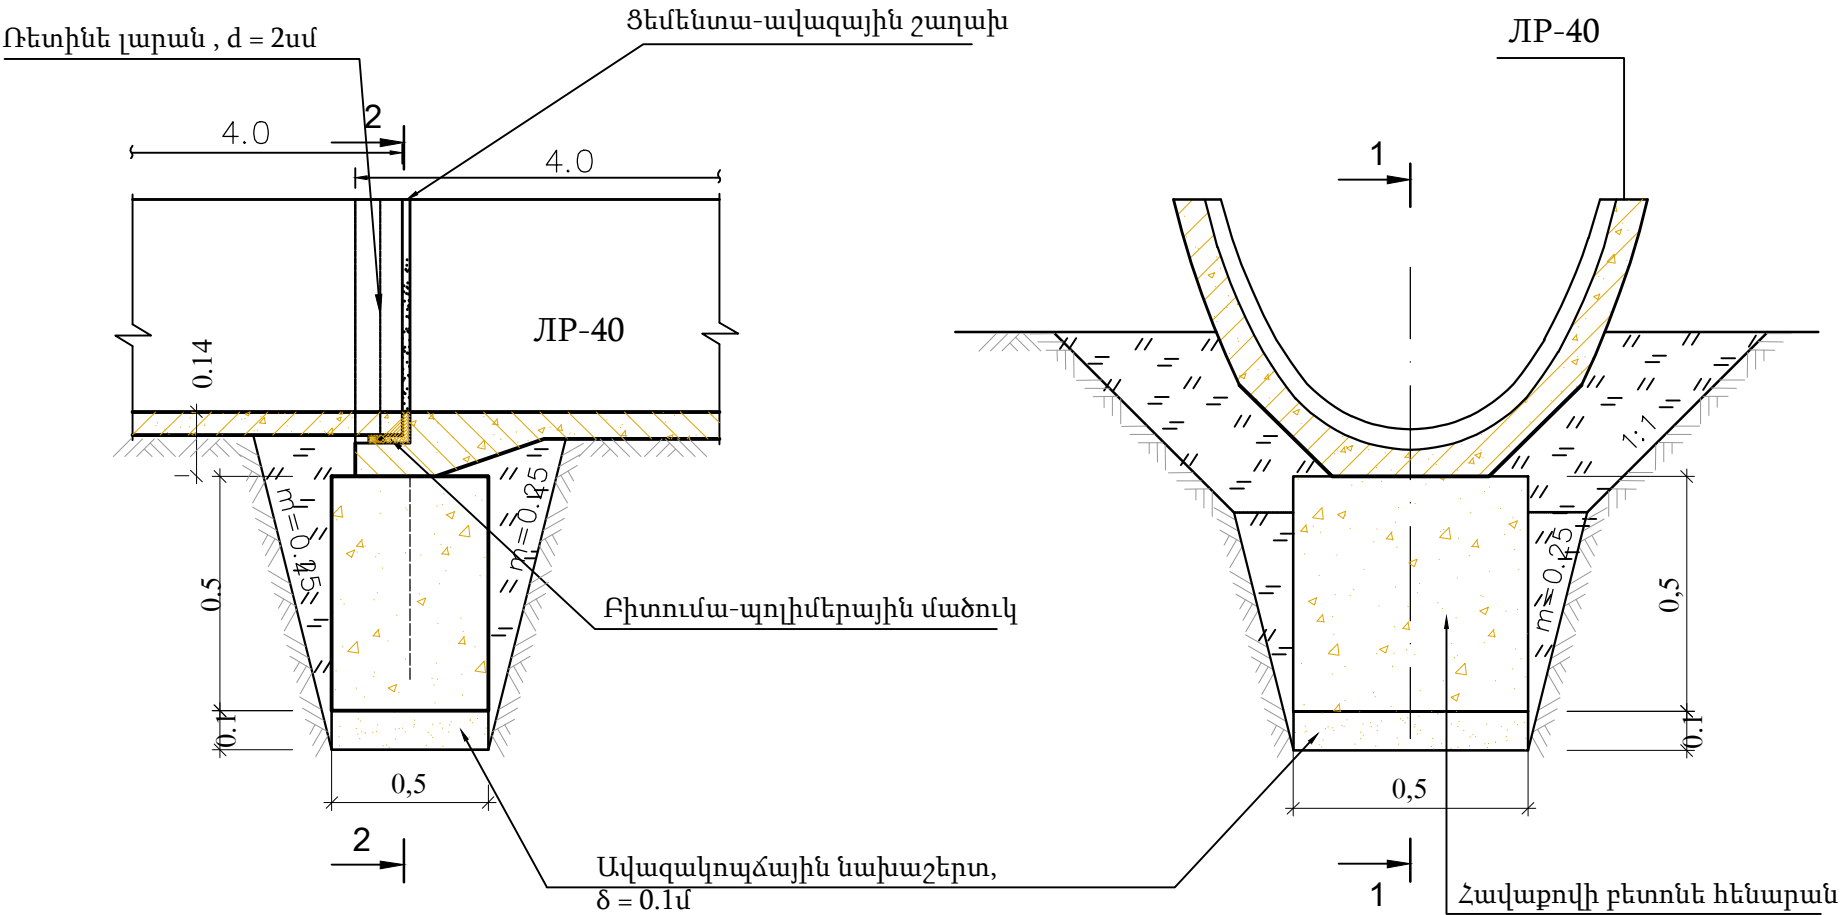

N	Աշխատանքների տեսակները և անվանումը	Չ/Մ	Քանակ	Ծանոթ.
1	2	3	4	5
Հողային աշխատանքներ				
1	Ուղեգծի մաքրում թփուտներից	մ ²	4880,0	
2	Գոյություն ունեցող ջրանցքի հատակի մաքրում տիղմից, կողալիցքով	մ ³	2196,0	
3	Գոյություն ունեցող ջրանցքի հատակի հարթեցում	մ ²	7320,0	
4	Ճալաքարակույճային գրունտի բարձում և տեղափոխում մինչև 5 կմ հեռավորությունից	մ ³	2928,0	
5	Ջրանցքի հատակի լիցք h=40սմ հաստությամբ բերված գրունտով, հարթեցումով և խտացումով	մ ³	2928,0	
6	Խրամուղու և փոստրակի մշակում IV կարգի գրունտներում մեխանիզմով կողալիցքով	մ ³	145,5	
7	Խրամուղու և փոստրակի լրամշակում IV կարգի գրունտներում ձեռքով կողալիցքով	մ ³	14,6	
8	Ավազակույճային նախաշերտի իրականացում հենարանների տակ h=10սմ հաստությամբ	մ ³	5,9	
9	Խրամուղու և փոստրակի հետլիցքի իրականացում տեղի մշակված գրունտներից տոփանումով	մ ³	2356,1	
Շինարարական աշխատանքներ				
1	Ե/բ հավաքովի վաքեր ՋՊ-4 (1հատը 0,43 մ3, 195 հատ) տեղադրումով	մ ³	83,9	
2	Բետոնից հավաքովի հենարանների իրականացում 0,4x0,5x0,6 մ (196 հատ)	մ ³	23,5	
3	Վաքերի ջրամեկուսիչ կարերի իրականացում	մ	292,5	
Ապամոնտաժման աշխատանքներ				
1	Գոյություն ունեցող խողովակների ապամոնտաժում, հանձնում պատվիրատուին, տեղափոխելով մինչև 3 կմ հեռավորության վրա	մ	40,0	

Ծանոթություն

1. Չափերը բերված են մետրերով:
2 Կառուցվածքների տեղերը ճշտվում են շինարարության ընթացքում:
3. Շինարարության անվտանգությունը ապահովում է Կապալառու կազմակերպությունը:

Նյութերի ծախսը 100մ ջրամեկուսիչ կարի համար (պարաիզոլով)


N ը/կ	Աշխատանքների անվանումը	Չափման միավոր	Քանակը
1	Բիտումա-պոլիմերային մածիկ	կգ	60.0
2	Ռետինե լարան (պարաիզոլ d=2-2.5սմ)	մ	100.0
3	Ցեմենտա-ավազային շաղախ	մ3	0.8
4	Սոսնձող մածուկ "BX"	կգ	6.5

Պայմանագիր N ԱՄԱՀ-Ո-ԳՀԾՁԲ-24/20					
Արմավիրի մարզի Արաքս համայնքի Ապագա գյուղի ջրահեռացման համակարգի կառուցման աշխատանքներ					
Փոխքանութիւն N փաստորագւմնաթ.					
Տնօրեն	Գ. Այվազյան		Ապագա գյուղի ջրահեռացման համակարգի կառուցման աշխատանքներ	փուլ	թերթ
Ինժեներ	Վ. Ավագյան			Ա Ն	10
			ՎԱՔԵՐԻ ԿՑՈՐԴՄԱՆ ՍԽԵՄԱ ՇԻՆԱՐԱՐԱՐԱՆ ԱՇԽԱՏԱՆՔՆԵՐԻ ԾԱՎԱԼՆԵՐ	 «ԱՐԽԻԹՈՒԼՍ» ՍՊԸ	


						Պայմանագիր N ԱՄԱՀ-Ո-ԳՀԾԶԲ-24/20			
						Արմավիրի մարզի Արաքս համայնքի Ապագա գյուղի ջրահեռացման համակարգի կառուցման աշխատանքներ			
Փոխքան թերթ N փաս.Ստորագ.Ամսաթ.									
Տնօրեն	Գ. Այվազյան					Ապագա գյուղի ջրահեռացման համակարգի կառուցման աշխատանքներ	փուլ	թերթ	թերթեր
Ինժեներ	Վ.Ավազյան						Ա Ն	11	18
						ԽՈՂՈՎԱԿ- ԱՆՑՈՒՄ ԽԱ-1			«ԱՐԽԻԹՈՒԼՍ» ՍՊԸ

Կտրվածք 1-1 Մ1:50

Շինարարական աշխատանքների ծավալներ
1 կառուցվածքի համար
Ընդամենը 4 կառուցվածք

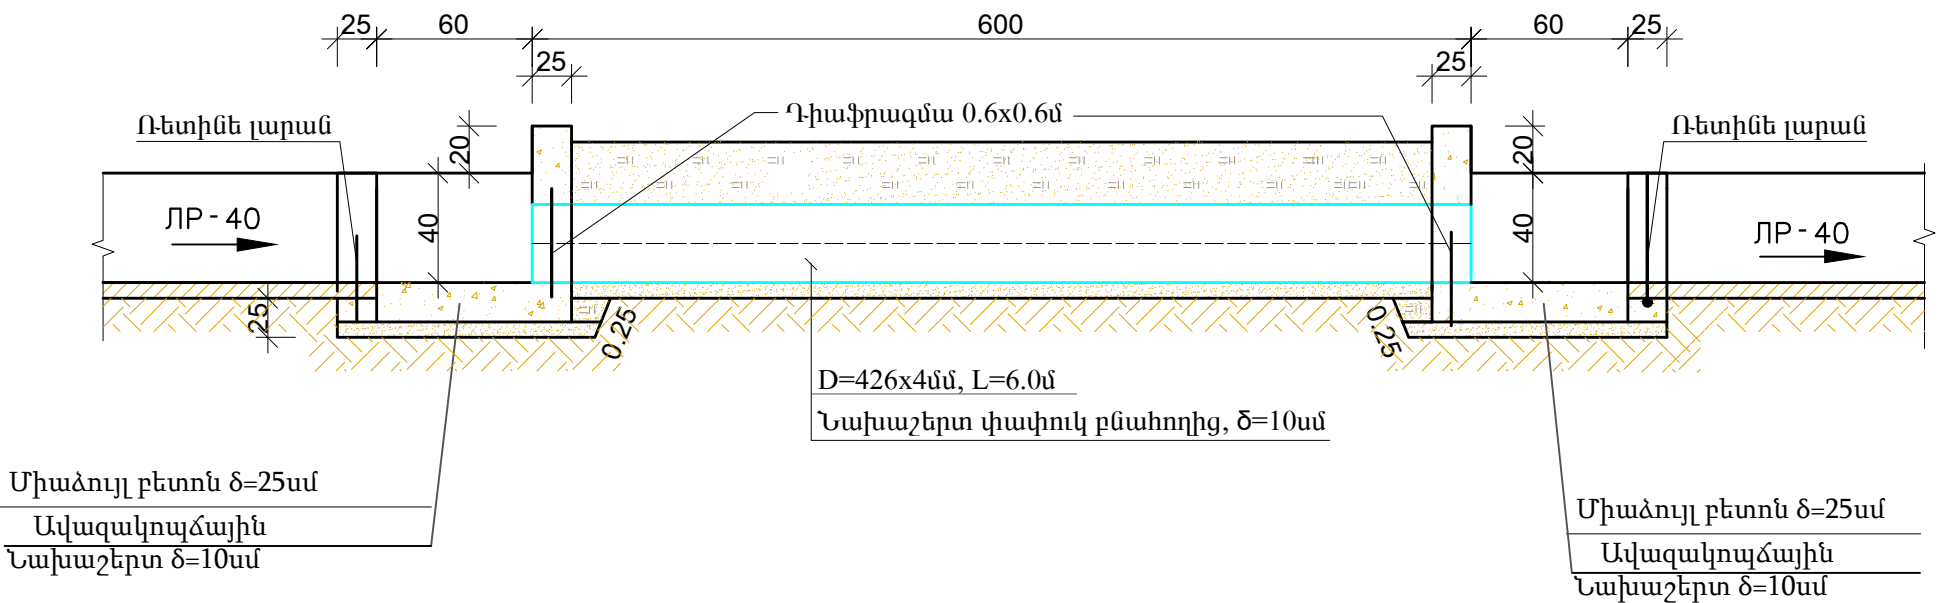


Հատակագիծ Մ1:50

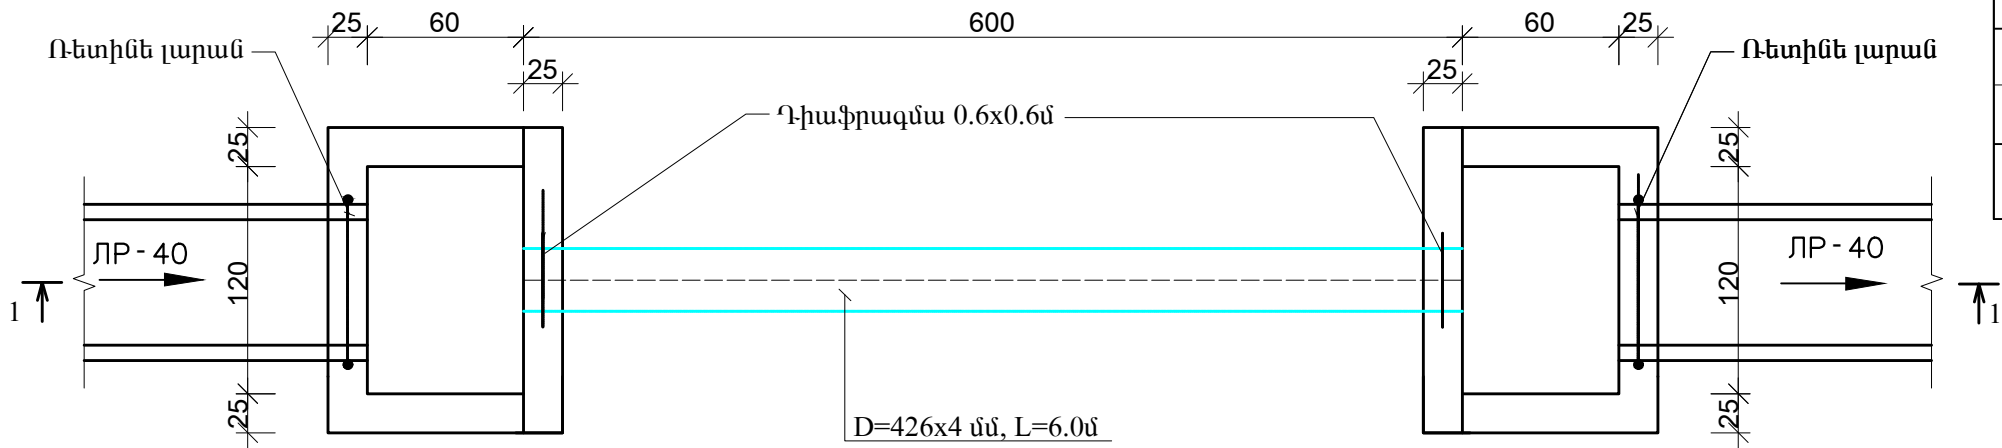

Հ/Հ	Աշխատանքների տեսակները և անվանումը	Չ/Մ	Քանակ	Ծանոթ.
1	2	3	4	5
1	Խրամուղու և փոստրակի մշակում IV կարգի գրունտներում մեխանիզմով կողալիցքով	մ³	4,76	
2	Խրամուղու և փոստրակի լրամշակում IV կարգի գրունտներում ձեռքով կողալիցքով	մ³	0,48	
3	Խրամուղու և փոստրակի հետլիցքի իրականացում տեղի մշակված գրունտներից տոփանումով, տեղում հարթեցումով	մ³	5,24	
4	Նախաշերտի իրականացում խողովակների տակ փափուկ բնահողից h=10սմ հաստությամբ	մ³	0,42	
5	Ավազակոպճային նախաշերտի իրականացում h=10սմ հաստությամբ	մ³	0,37	
6	Հատակի միաձուլ բետոնի իրականացում B15, F150, W4 δ=25սմ	մ³	0,94	
7	Պատերի միաձուլ բետոնի իրականացում B15, F150, W4 δ=25սմ	մ³	1,40	
8	D=426x6մ պողպատե խողովակներ մոնտաժումով, փորձարկումով	մ	6,00	
9	Պողպատե խողովակի ուժեղացված հակակոռոզիոն հիդրոմեկուսացում	մ²	8,03	
10	Ռետինե լարան	մ	3,00	
11	Դիաֆրագմա թերթապողպատից 0,6 x 0,6 մ δ=4 մմ	կգ	11,30	
12	Պատերի արտաքին մակերևույթի երկշերտ հիդրոմեկուսացում	մ²	6,72	


Ծանոթություն
1. Չափերը բերված են սանտիմետրերով
1. Կառուցվածքների տեղերը ճշտվում են շինարարության ընթացքում

Պայմանագիր N ԱՄԱՀ-Ո-ԳՀԾՁԲ-24/20						
Արմավիրի մարզի Արաքս համայնքի Ապագա գյուղի ջրահեռացման համակարգի կառուցման աշխատանքներ						
Փոխքանթեր N փաստորագրմամբ.						
Տնօրեն	Գ. Այվազյան				Ապագա գյուղի ջրահեռացման համակարգի կառուցման աշխատանքներ	
Ինժեներ	Վ. Ավագյան					
					փուլ	թերթ
					Ա Ն	12
					թերթեր	18
ԽՈՂՈՎԱԿ- ԱՆՑՈՒՄ ԽԱ-2					 «ԱՐԽԻԹՈՒԼԱ» ՍՊԸ	

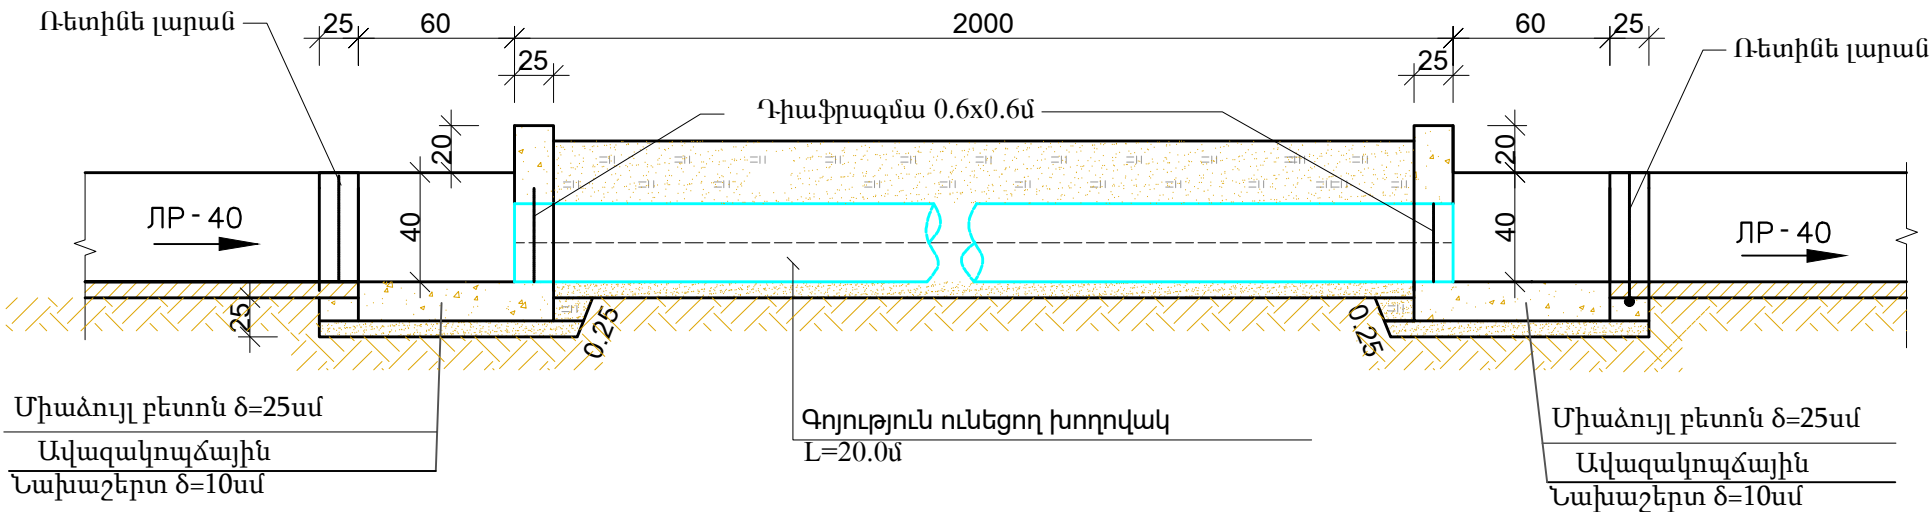

Հ/Հ	Աշխատանքների տեսակները և անվանումը	Չ/Մ	Քանակ	Ծանոթ.
1	2	3	4	5
1	Ավազակույզային նախաշերտի իրականացում h=10սմ հաստությամբ	մ³	0,37	
2	Հատակի միաձուլվ բետոնի իրականացում B15, F150, W4 δ=25սմ	մ³	0,94	
3	Պատերի միաձուլվ բետոնի իրականացում B15, F150, W4 δ=25սմ	մ³	1,40	
4	Ռետինե լարան	մ	3,00	
5	Պատերի արտաքին մակերևույթի երկշերտ ինդերմեկուսացում	մ²	6,72	

Հատակագիծ Մ1:50

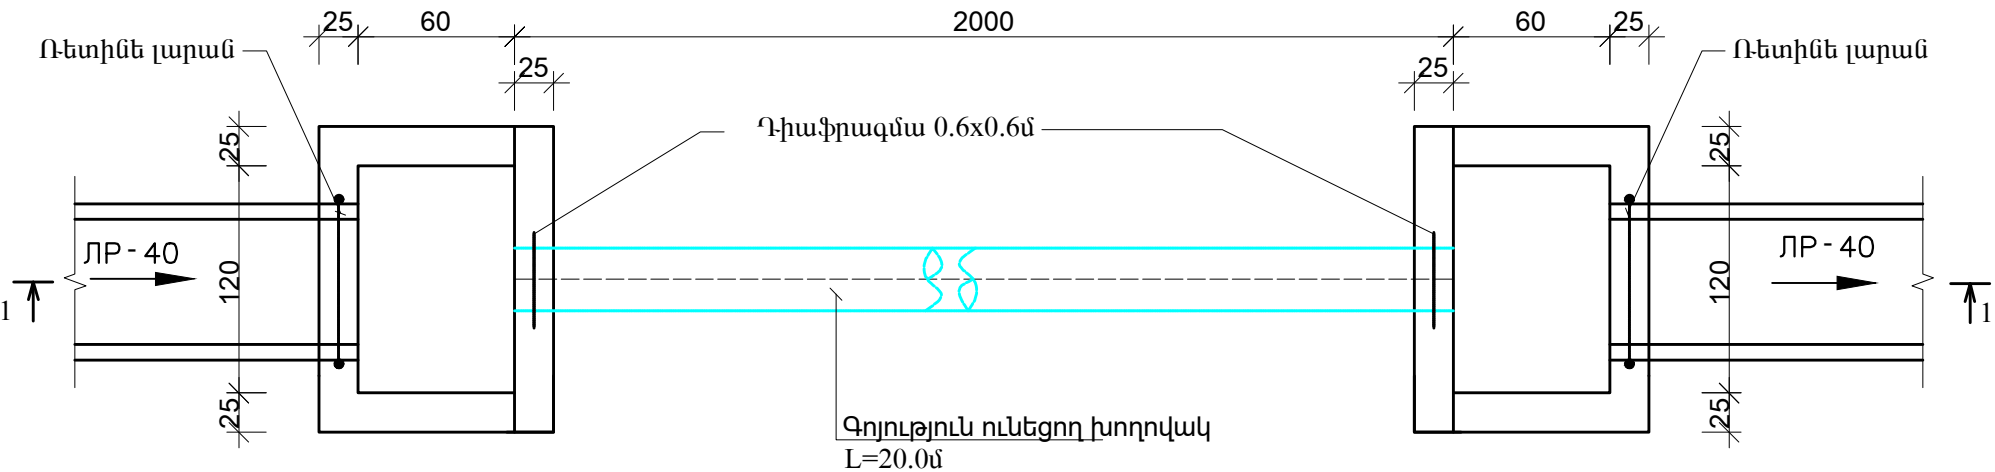


Ծանոթություն


- Չափերը բերված են սանտիմետրերով
- Կառուցվածքների տեղերը ճշտվում են շինարարության ընթացքում

Պայմանագիր N ԱՄԱՀ-Ո-ԳՀԾՁԲ-24/20					
Արմավիրի մարզի Արաքս համայնքի Ապագա գյուղի ջրահեռացման համակարգի կառուցման աշխատանքներ					
Փոխառված թերթ N փաս.Ստորագ.Ամսաթ.					
Տնօրեն	Գ. Այվազյան			Ապագա գյուղի ջրահեռացման համակարգի կառուցման աշխատանքներ	փուլ
Ինժեներ	Վ. Այվազյան				թերթ
					թերթեր
				Ա Ն	13
				18	
ԽՈՂՈՎԱԿ- ԱՆՑՈՒՄ ԽԱ-3 ՆԿ6+25 - 6+45				«ԱՐԽԻԹՈՒԼՍ» ՍՊԸ	

Կտրվածք 1-1 Մ1:50

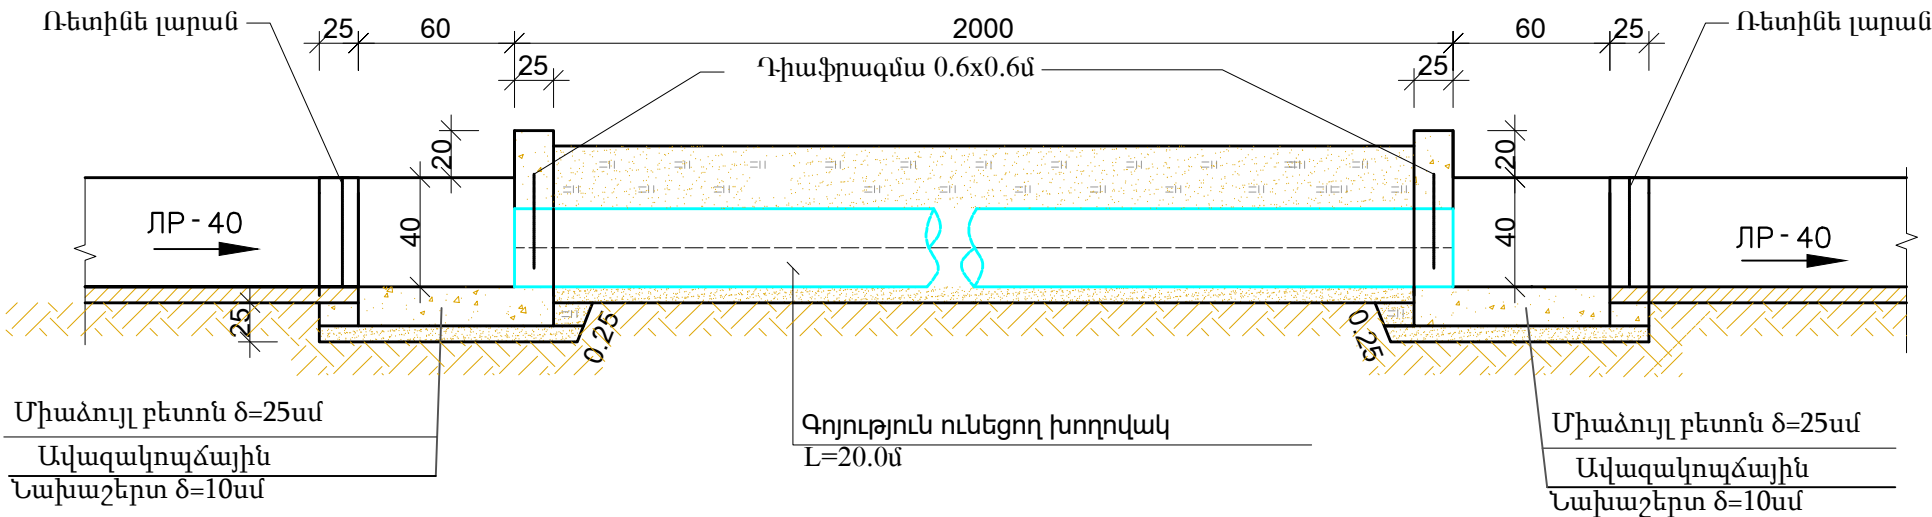

Հատակագիծ Մ1:50

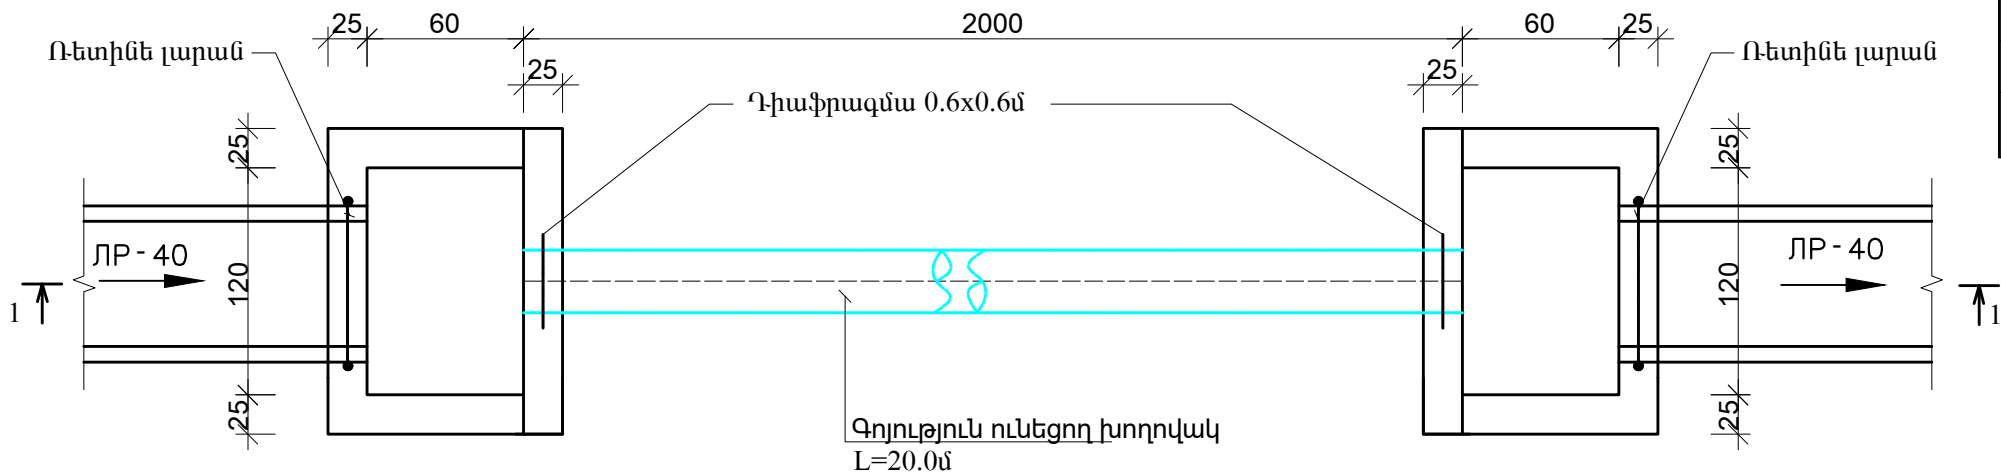

ՇԻՆԱՐԱՐԱԿԱՆ ԱՇԽԱՏԱՆՔՆԵՐԻ ԾԱՎԱԼՆԵՐԸ
ՄԵԿ ԿԱՌՈՒՑՎԱԾՔԻ ՀԱՄԱՐ


Հ/Հ	Աշխատանքների տեսակները և անվանումը	Չ/Մ	Քանակ	Ծանոթ.
1	2	3	4	5
1	Խրամուղու և փոսորակի մշակում IV կարգի գրունտներում մեխանիզմով կողալիցքով	մ ³	10,64	
2	Խրամուղու և փոսորակի լրամշակում IV կարգի գրունտներում ձեռքով կողալիցքով	մ ³	1,06	
3	Խրամուղու և փոսորակի հետլիցքի իրականացում տեղի մշակված գրունտներից տոփանումով, տեղում հարթեցումով	մ ³	11,71	
4	Նախաշերտի իրականացում խողովակների տակ փափուկ բնահողից h=10սմ հաստությամբ	մ ³	1,40	
5	Ավազակոպձային նախաշերտի իրականացում h=10սմ հաստությամբ	մ ³	0,37	
6	Հատակի միաձույլ բետոնի իրականացում B15, F150, W4 δ=25սմ	մ ³	0,94	
7	Պատերի միաձույլ բետոնի իրականացում B15, F150, W4 δ=25սմ	մ ³	1,40	
8	D=426x6մմ պողպատե խողովակներ մոնտաժումով, փորձարկումով	մ	20,00	
9	Պողպատե խողովակի ուժեղացված հակակոռոզիոն հիդրոմեկուսացում	մ ²	26,75	
10	Ռեախիմ լարան	մ	3,00	
11	Դիաֆրագմա թերթապողպատից 0,6 x 0,6 մ δ=4 մմ	կգ	11,30	
12	Պատերի արտաքին մակերևույթի երկշերտ հիդրոմեկուսացում	մ ²	6,72	

Ծանոթություն


- Չափերը բերված են սանտիմետրերով
- Կառուցվածքների տեղերը ճշտվում են շինարարության ընթացքում

						Պայմանագիր N ԱՄԱՀ-Ո-ԳՀԾԶԲ-24/20			
						Արմավիրի մարզի Արաքս համայնքի Ապագա գյուղի ջրահեռացման համակարգի կառուցման աշխատանքներ			
Փոխքան թերթ N փաս.Ստորագ.Ամսաթ.									
Տնօրեն	Գ. Այվազյան					Ապագա գյուղի ջրահեռացման համակարգի կառուցման աշխատանքներ	փուլ	թերթ	թերթեր
Ինժեներ	Վ. Այվազյան						Ա Ն	14	18
						ԽՈՂՈՎԱԿ- ԱՆՑՈՒՄ ԽԱ-4 ՆԿ6+60 - 6+80		«ԱՐԽԻԹՈՒԼՍ» ՍՊԸ	

Կտրվածք 1-1 Մ1:50

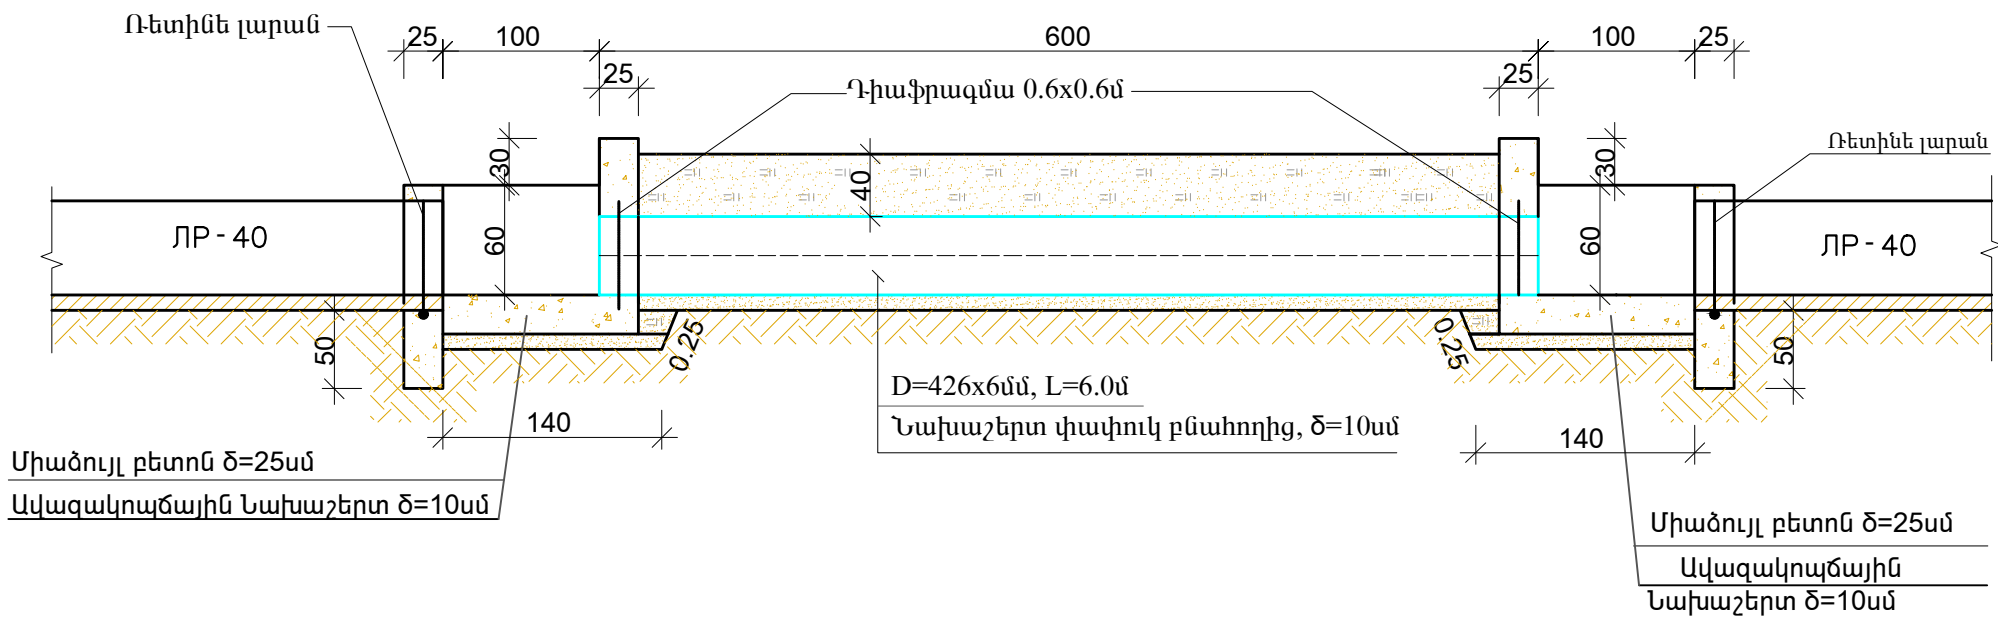

Հատակագիծ Մ1:50

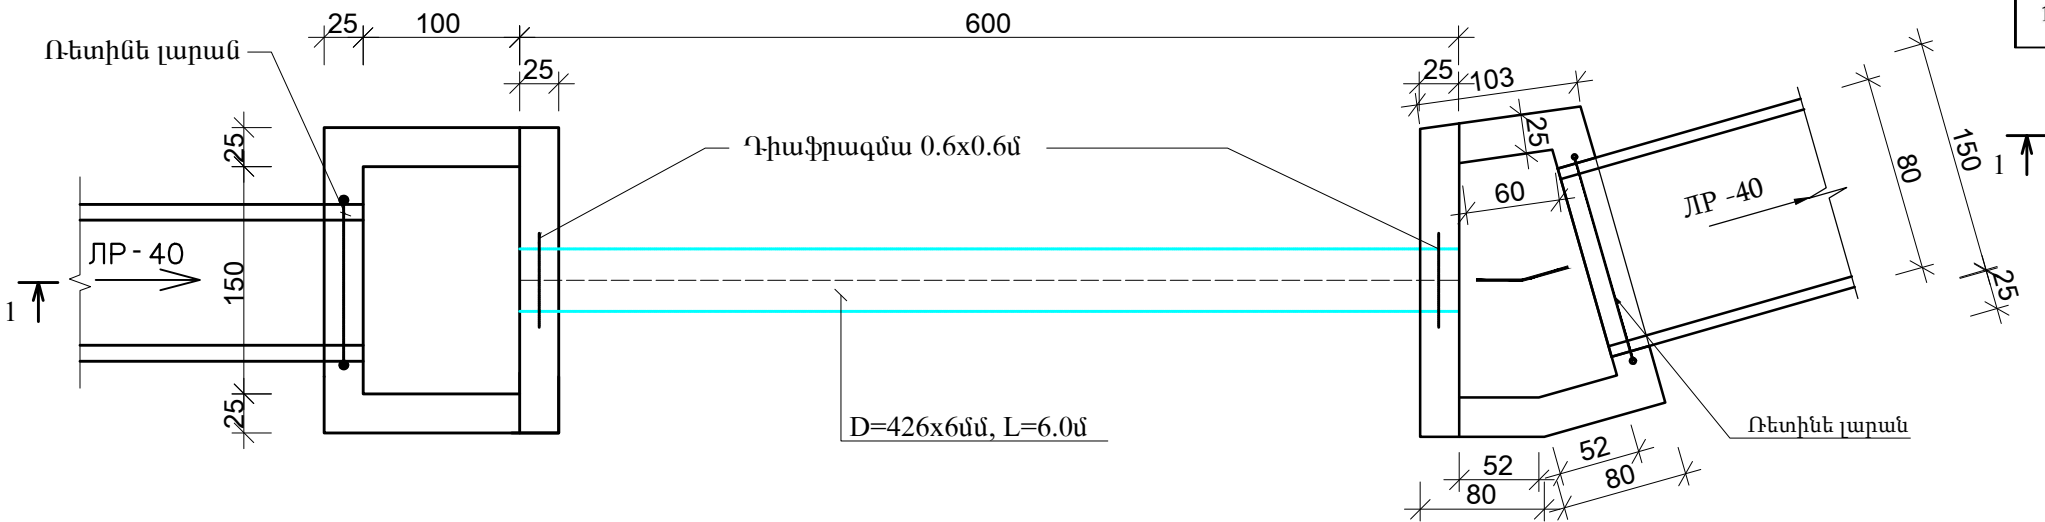


Հ/Հ	Աշխատանքների տեսակները և անվանումը	Չ/Մ	Քանակ	Ծանոթ.
1	2	3	4	5
1	Խրամուղու և փոսորակի մշակում IV կարգի գրունտներում մեխանիզմով կողալիցքով	մ ³	4,76	
2	Խրամուղու և փոսորակի լրամշակում IV կարգի գրունտներում ձեռքով կողալիցքով	մ ³	0,48	
3	Խրամուղու և փոսորակի հետլիցքի իրականացում տեղի մշակված գրունտներից տոփանումով, տեղում հարթեցումով	մ ³	5,24	
4	Նախաշերտի իրականացում խողովակների տակ փափուկ բնահողից h=10սմ հաստությամբ	մ ³	0,42	
5	Ավազակոպճային նախաշերտի իրականացում h=10սմ հաստությամբ	մ ³	0,37	
6	Հատակի միաձուլ բետոնի իրականացում B15, F150, W4 δ=25սմ	մ ³	0,94	
7	Պատերի միաձուլ բետոնի իրականացում B15, F150, W4 δ=25սմ	մ ³	1,40	
8	D=426x6մմ պողպատե խողովակներ մոնտաժումով, փորձարկումով	մ	6,00	
9	Պողպատե խողովակի ուժեղացված հակակոռոզիոն հիդրոմեկուսացում	մ ²	8,03	
10	Ռետինե լարան	մ	3,00	
11	Դիաֆրագմա թերթապողպատից 0,6 x 0,6 մ δ=4 մմ	կգ	11,30	
12	Պատերի արտաքին մակերևույթի երկշերտ հիդրոմեկուսացում	մ ²	6,72	

Ծանոթություն


1. Չափերը բերված են սանտիմետրերով
1. Կառուցվածքների տեղերը ճշտվում են շինարարության ընթացքում

							Պայմանագիր N ԱՄԱՀ-Ո-ԳՀԾԶԲ-24/20			
							Արմավիրի մարզի Արաքս համայնքի Ապագա գյուղի ջրահեռացման համակարգի կառուցման աշխատանքներ			
Փոխ Բան Զեղո N փառ. Ստորագ. Ամսաթ.	Տնօրեն	Գ. Այվազյան					Ապագա գյուղի ջրահեռացման համակարգի կառուցման աշխատանքներ	փուլ	թերթ	թերթեր
	Ինժեներ	Վ. Ավագյան						Ա Ն	15	18
							ԽՈՂՈՎԱԿ- ԱՆՑՈՒՄ ԱՆԿՅՈՒՆԱՅԻՆ ՀԱՐՈՎ			«ԱՐԽԻԹՈՒԼՍ» ՍՊԸ

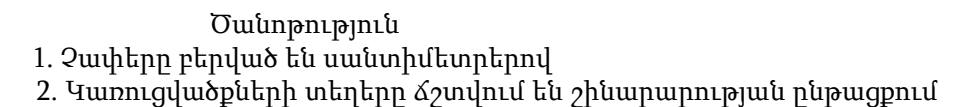


Հ/Հ	Աշխատանքների տեսակները և անվանումը	Չ/Մ	Քանակ	Ծանոթ.
1	2	3	4	5
1	Ավազակույճային նախաշերտի իրականացում h=10սմ հաստությամբ	մ ³	0,8	
2	Հատակի միաձույլ բետոնի իրականացում B15, F150, W4 δ=25սմ	մ ³	0,36	
3	Պատերի միաձույլ բետոնի իրականացում B15, F150, W4 δ=25սմ	մ ³	1,4	
4	Ռետինե լարան	մ	3	
5	Պատերի արտաքին մակերևույթի երկշերտ հիդրոմեկուսացում	մ ²	12,8	

						Պայմանագիր N ԱՄԱՀ-Ո-ԳՀԾԶԲ-24/20			
						Արմավիրի մարզի Արաքս համայնքի Ապագա գյուղի ջրահեռացման համակարգի կառուցման աշխատանքներ			
Փոխքան	Թերթ N	Վաս. Ստորագ.	Ամսաթ.						
Տնօրեն	Գ. Այվազյան					Ապագա գյուղի ջրահեռացման համակարգի կառուցման աշխատանքներ	փուլ	թերթ	թերթեր
Ինժեներ	Վ. Այվազյան						Ա Ն	16	18
						ԱՆԿՅՈՒՆԱՅԻՆ ՀՈՐ	 «ԱՐԽԻԹՈՒԼՍ» ՍՊԸ		

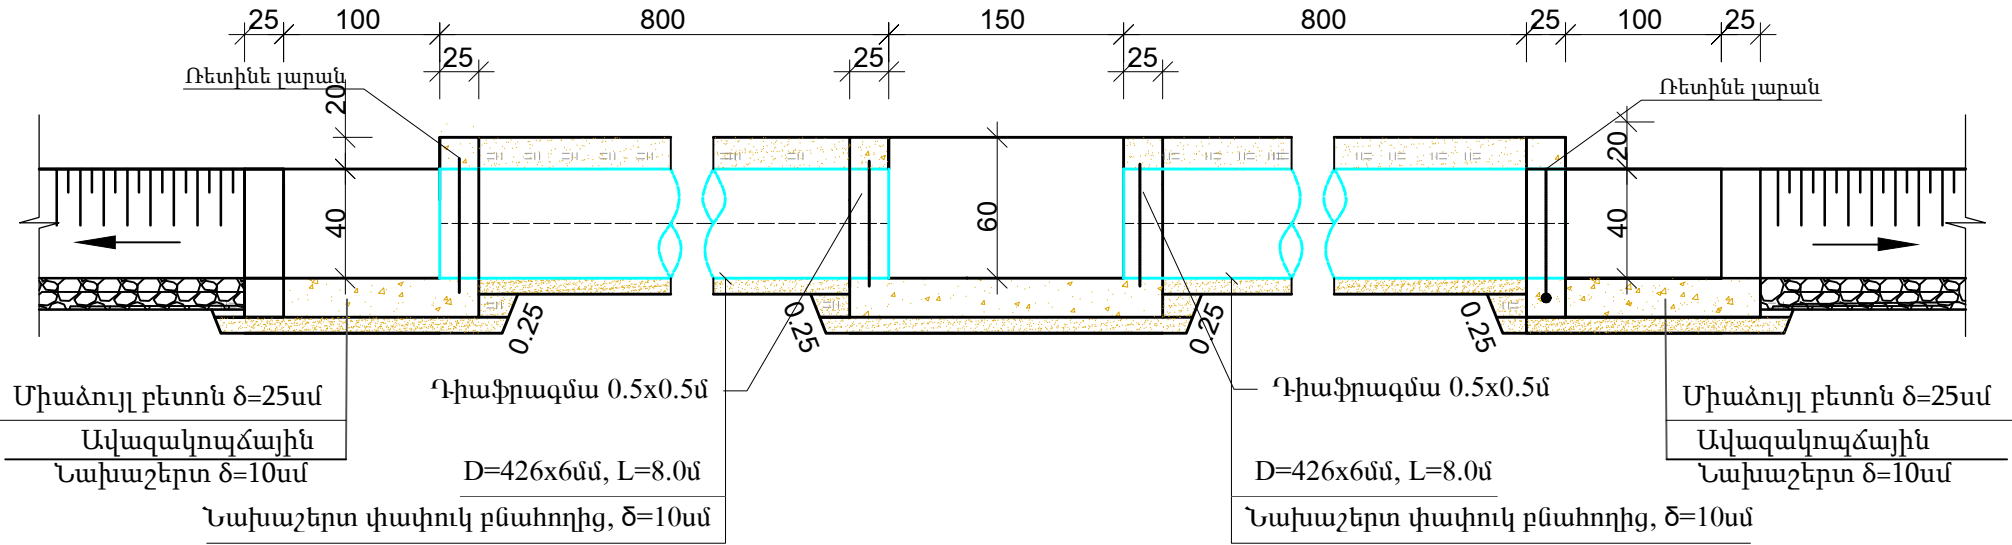

Հ/Հ	Աշխատանքների տեսակները և անվանումը	Չ/Մ	Քանակ	Ծանոթ.
1	2	3	4	5
1	Խրամուղու և փոստրակի մշակում IV կարգի գրունտներում մեխանիզմով կողալիցքով	մ³	12,96	
2	Խրամուղու և փոստրակի լրամշակում IV կարգի գրունտներում ձեռքով կողալիցքով	մ³	1,30	
3	Խրամուղու և փոստրակի հետլիցքի իրականացում տեղի մշակված գրունտներից տոփանումով, տեղում հարթեցումով	մ³	14,26	
4	Նախաշերտի իրականացում խողովակների տակ փափուկ բնահողից h=10սմ հաստությամբ	մ³	1,12	
5	Ավազակոպչային նախաշերտի իրականացում h=10սմ հաստությամբ	մ³	0,77	
6	Հատակի միաձուլ բետոնի իրականացում B15, F150, W4 δ=25սմ	մ³	1,94	
7	Պատերի միաձուլ բետոնի իրականացում B15, F150, W4 δ=25սմ	մ³	2,40	
8	D=426x6մմ պողպատե խողովակներ մոնտաժումով, փորձարկումով	մ	16,00	
9	Պողպատե խողովակի ուժեղացված հակակոռոզիոն հիդրոմեկուսացում	մ²	21,40	
10	Ռետինե լարան	մ	1,50	
11	Դիաֆրագմա թերթապողպատից 0,6 x 0,6 մ δ=4 մմ	կգ	22,61	
12	Պատերի արտաքին մակերևույթի երկշերտ հիդրոմեկուսացում	մ²	6,72	
13	Քարի լիցք h=30 սմ	մ³	0,3	

Հատակագիծ Մ1:50

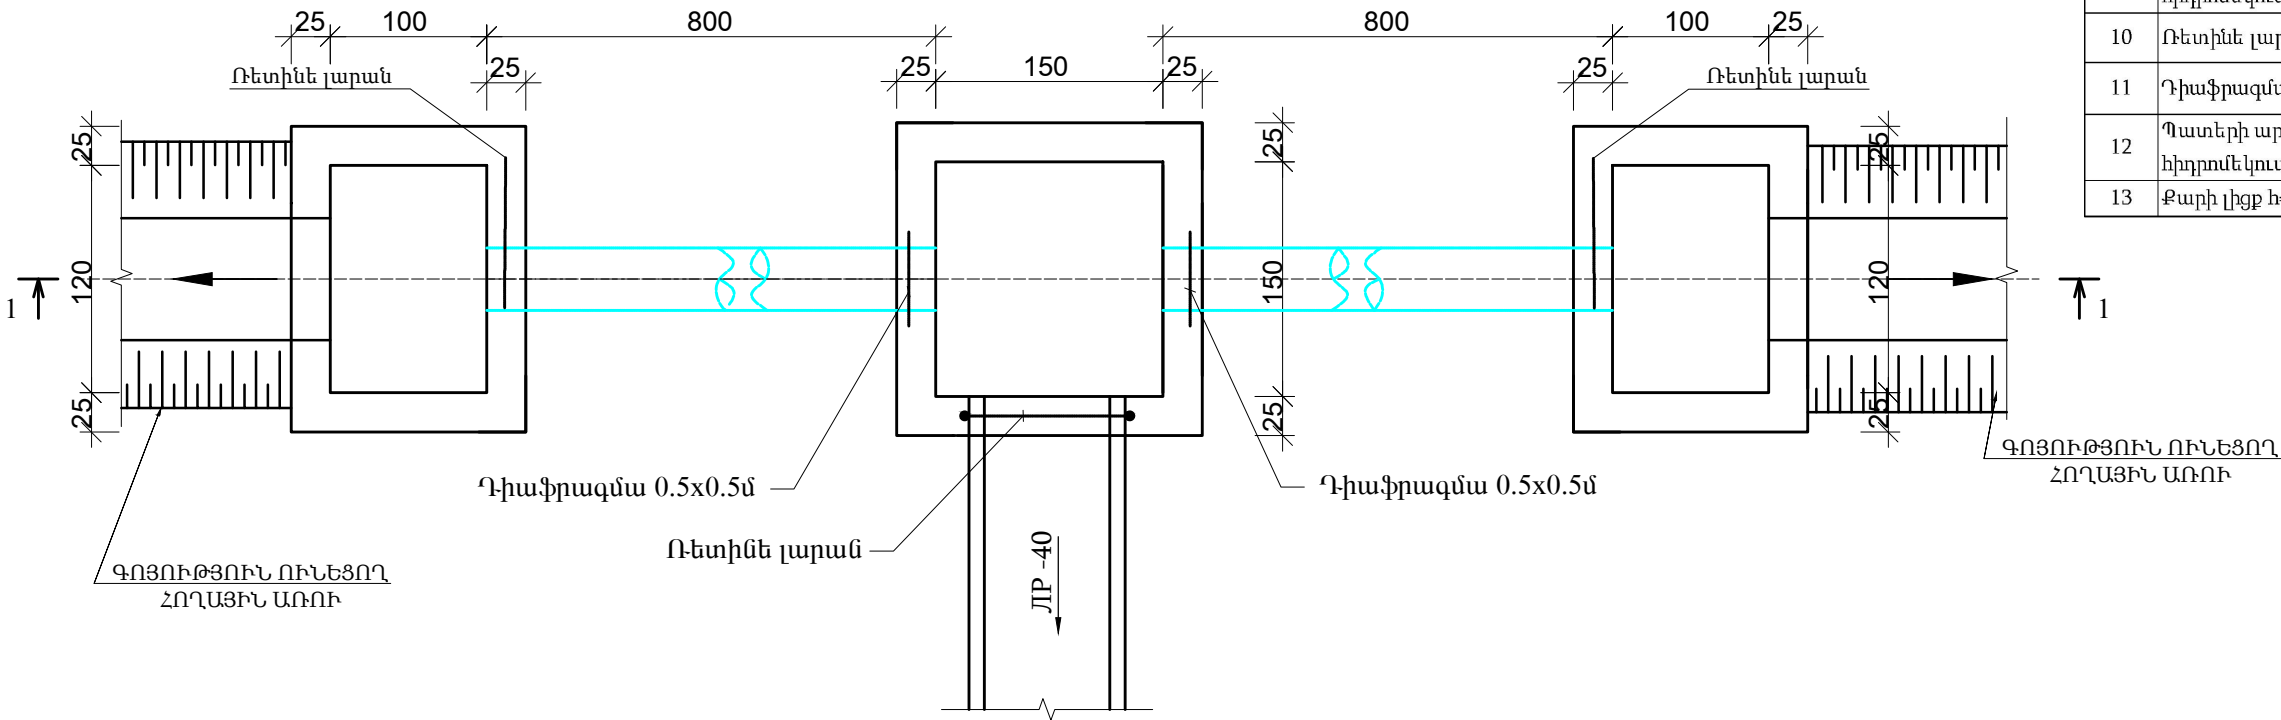


Ծանոթություն
1. Չափերը բերված են սանտիմետրերով
2. Կառուցվածքների տեղերը ճշտվում են շինարարության ընթացքում


Պայմանագիր N ԱՄԱՀ-Ո-ԳՀԾՁԲ-24/20					
Արմավիրի մարզի Արաքս համայնքի Ապագա գյուղի ջրահեռացման համակարգի կառուցման աշխատանքներ					
Փոխ Քան Թերթ N փաս.Ստորագ.Ամսաթ.					
Տնօրեն	Գ. Այվազյան				
Ինժեներ	Վ. Ավագյան				
Ապագա գյուղի ջրահեռացման համակարգի կառուցման աշխատանքներ				փուլ	թերթ
				Ա Ն	17
					18
ԿԱՌՈՒՑՎԱԾՔ ՆԿ 0+00				«ԱՐԽԻԹՈՒԼՍ» ՍՊԸ	

ԿԱՌՈՒՑՎԱԾՔ ԶՐԱՆՑՔԻ ՎԵՐՁՈՒՄ

Կտրվածք 1-1 Մ1:50

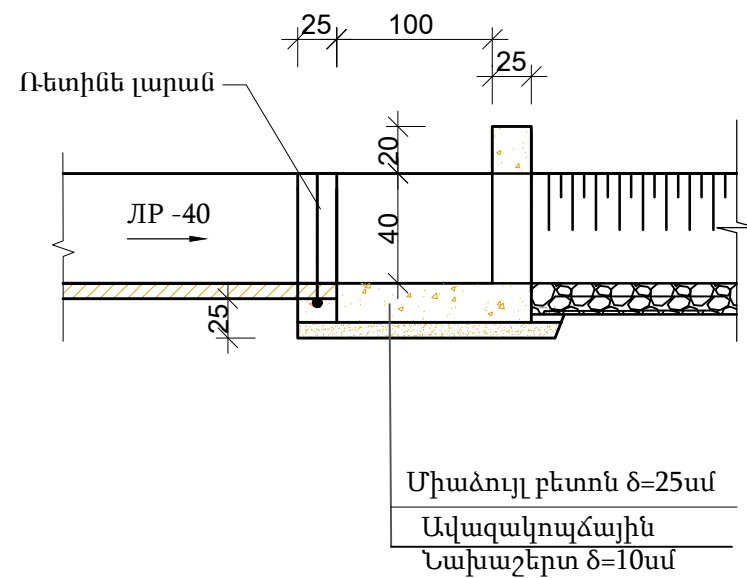

Հատակագիծ Մ1:50

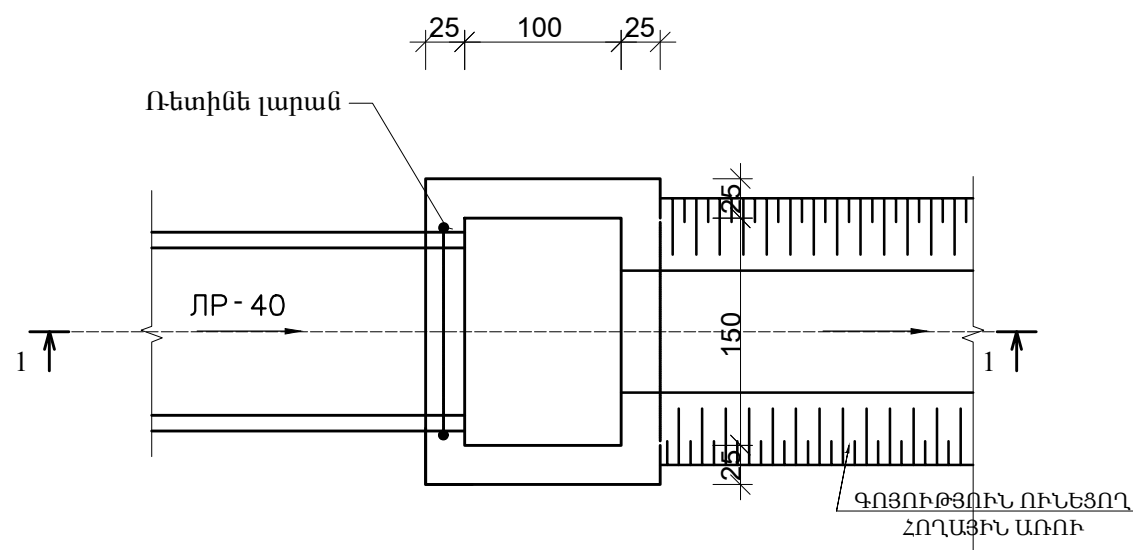

ՇԻՆԱՐԱՐԱԿԱՆ
ԱՇԽԱՏԱՆՔՆԵՐԻ ԾԱՎԱԼՆԵՐԸ

Հ/Հ	Աշխատանքների տեսակները և անվանումը	Չ/Մ	Քանակ	Ծանոթ.
1	2	3	4	5
1	Խրամուղու և փոստրակի մշակում IV կարգի գրունտներում մեխանիզմով կողալիցքով	մ ³	2,52	
2	Խրամուղու և փոստրակի լրամշակում IV կարգի գրունտներում ձեռքով կողալիցքով	մ ³	0,25	
3	Խրամուղու և փոստրակի հետլիցքի իրականացում տեղի մշակված գրունտներից տոփանումով, տեղում հարթեցումով	մ ³	2,77	
5	Ավազակոպճային նախաշերտի իրականացում h=10սմ հաստությամբ	մ ³	0,30	
6	Հատակի միաձույլ բետոնի իրականացում B15, F150, W4 δ=25սմ	մ ³	0,75	
7	Պատերի միաձույլ բետոնի իրականացում B15, F150, W4 δ=25սմ	մ ³	1,75	
8	Ռետինե լարան	մ	1,5	
9	Պատերի արտաքին մակերևույթի երկշերտ հիդրոմեկուսացում	մ ²	3,6	

Ծանոթություն

1. Չափերը բերված են սանտիմետրերով
2. Կառուցվածքների տեղերը ճշտվում են շինարարության ընթացքում

						Պայմանագիր N ԱՄԱՀ-Ո-ԳՀԾԶԲ-24/20			
						Արմավիրի մարզի Արաքս համայնքի Ապագա գյուղի ջրահեռացման համակարգի կառուցման աշխատանքներ			
Փոխքան	Թերթ N	փաս.	Ստորագ.	Ամսաթ.					
Տնօրեն	Գ. Այվազյան				Ապագա գյուղի ջրահեռացման համակարգի կառուցման աշխատանքներ	փուլ	թերթ	թերթեր	
Ինժեներ	Վ. Այվազյան					Ա Ն	18	18	
					ԿԱՌՈՒՑՎԱԾՔ ԶԲԱՆՑՔԻ ՎԵՐՋՈՒՄ			«ԱՐԽԻԹՈՒԼԱ» ՍՊԸ	