


<<ԷՆԵՐԳՈՆ>> ՍՊԸ
Արմավիրի մարզ ք. Արմավիր
Սահմանապահների փ. 6^ա2. բն. 9

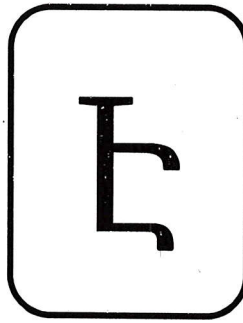

„ЕНЕРГОН,, ООО
Марз Армавир г. Армавир
ул. Сагманапанера 9 кв. дом 6а

Ա Շ Խ Ա Տ Ա Ն Ք Ա Յ Ի Ն Ն Ա Խ Ա Գ Ի Ծ

«ՀՀ Արմավիրի մարզի Բաղրամյան համայնքի Դալարիկ բնակավայրի
Կոմիտասի և Անդրանիկի փողոցների գազիֆիկացում»
գազիֆիկացման:

<<ԷՆԵՐԳՈՆ>> ՍՊԸ

"ЕНЕРГОН" ООО

ՀՀ Արմավիրի մարզի Արմավիր Սահմանապահների 6Ա-9


ՊԵՏԱԿԱՆ ԱՐՏՈՆԱԳԻՐ N 17139

ԱՇԽԱՏԱՆՔԱՅԻՆ ՆԱԽԱԳԻԾ

ՕԲՅԵԿՏ N 68/04-25

«ՀՀ Արմավիրի մարզի Բաղրամյան համայնքի Դալարիկ բնակավայրի
Կոմիտասի և Անդրանիկի փողոցների գազիֆիկացում»
գազիֆիկացման:

Տնօրեն՝

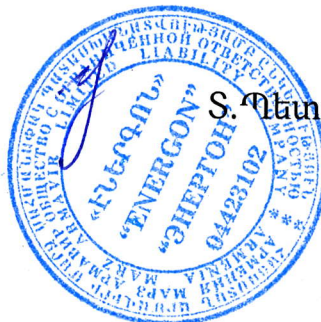

Ս. Պետրոսյան

ՆԱԽԱԳԾԻ ԲՈՎԱՆԴԱԿՈՒԹՅՈՒՆ

ԳՐՈՒԹՅՈՒՆՆԵՐ

1. Լիցենզիա ՔՊԼ-001176,2-րդ դաս
2. «Գազպրոմ Արմենիա» ՓԲԸ Արմավիրի ԳԳՄ-ի 01.04.2025թ. №01-02/1071 գրություն
3. «Գազպրոմ Արմենիա» ՓԲԸ Արմավիրի ԳԳՄ-ի 31.03.2025թ. №87/25 տեխնիկական պայմաններ:

ՏԵՔՍԱՅԻՆ ՄԱՍ

1. Ինժեներակրաքանական եզրակացություն
2. Բացատրագիր
3. Աշխատանքների ծավալ
4. Օրացուցային գրաֆիկ

ԱՇԽԱՏԱՆՔԱՅԻՆ ԳԾԱԳՐԵՐ

1. Գլխավոր հատակագիծ 1:1000 ճյուղ 1 ՊԿ0+00...ՊԿ03+76
2. Երկայնական կտրվածք ճյուղ 1 ՊԿ0+00... ՊԿ03+76
3. Գազատարի հողանցում
4. Շարժական հենասյուն
5. Անշարժ հենարան Ճակատ Մ1:25, Հանգույց "Ա" Մ1:5, Կտրվածք Ա -Ա



ՀԱՅԱՍՏԱՆԻ ՀԱՆՐԱՊԵՏՈՒԹՅԱՆ ՔԱՂԱՔԱՇԽՆՈՒԹՅԱՆ ԿՈՄԻՏԵ

ԼԻՑԵՆԶԻԱ

ՔՊԼ-001176, 2-րդ դաս

(սերիա, համար, դաս)

ՔԱՂԱՔԱՇԽՆԱԿԱՆ ՓԱՏՏԱԹՂԹԵՐԻ ԿԱԶՄՈՒՄ ԲԱՅԱՌՈՒԹՅԱՆ ԿՈՆՍՏՐՈՒԿՏՈՐԱԿԱՆ ԵՎ
ՃԱՐՏԱՐԱԴԵՏԱԿԱՆ ՄԱՍԵՐԻ

(Հարկային կոդի համար, հետագայում գործողության տեսակը)

ՏՐԿԱԾ Է

2024-08-29, «ԷՆԵՐԳՈՆ» ՍՊԸ

(Խնդրվում է ստորագրել, ամսաթիվ, օրը, բաղադրությունը, գործունեության տարվա անվանումը)

ՀՀ, ՆՐՄԱԿԻՐ, ՆՐՄԱԿԻՐ, ՍԱՀՄԱՆԱԿԱՆՆԵՐԻ Փ., 6Ա, 9

(Գրանցվել է կապիտալ շինարարության իրավունքով, անհատ, ազգայնական և բնակչության կապիտալ)

Գործողության ժամկետը՝ 29.08.2029թ.

(Օրը, ամիսը, տարեթիվը)

ՀԱՅԻՉ ՀԱՄԱՐ՝ UGDF-5958-2541-1513

Սույն փաստաթուղթը տրված է բացառապես էլեկտրոնային եղանակով: Փաստաթղթի վավերականության ստուգումն ու
էլեկտրոնային բնույթի ներդրումը հնարավոր է իրականացնել <https://verify.e-gov.am> Հայաստանի Հանրապետության
ապաշտոնական փաստաթղթերի վավերականության ստուգման միասնական համակարգի կայքում մուտքագրելով հսկիչ
համարը կամ սքանավորելով արագ արձագանքման ծածկագիրը (QR Code):





ՀԱՅԱՍՏԱՆԻ ՀԱՆՐԱՊԵՏՈՒԹՅԱՆ ՔԱՂԱՔԱՇՆՆՈՒԹՅԱՆ ԿՈՄԻՏԵ

ԼԻՑԵՆԶԻԱՅԻ ՆԵՐԴԻՐ

ՔՊՆ-001176-06

(ներդրողի անուն, համար)

«ԷՆԵՐԳՈՆ» ՍՊԸ

(վերջնականորեն բաղադրվածության գործունեության ստացման ամսաթիվ)

ՋԵՐՄԱՆԱԳԱՋԱՄԱՆԱԿԱՐԱՐՈՒՄ ԵՎ ՕԴԱՓՈԽՈՒԹՅՈՒՆ (ՕԴԱՓՈԽՈՒԹՅԱՆ, ՋԵՌՈՒՅՄԱՆ ԵՎ ՕԴԻ
ԼՍՎՈՐԱԿՄԱՆ ՀԱՄԱԿԱՐԳԵՐ, ՋԵՐՄԱՆԱՏԱԿԱՐԱՐԱՄԱՆ ԵՎ ԳԱՋԱՄԱՆԱԿԱՐԱՐՄԱՆ ՀԱՄԱԿԱՐԳԵՐ)

(նախագահության մեղադրանքով արդյունավետության նկատմամբ)

29.08.2024թ.

(ներդրողի տպագրված, անիմացիոն, տպագրված)

Գործողության ժամկետը՝ 29.08.2029թ.

(ներդրողի տպագրված)

Ներդրող վավերական է լիցենզիայի առկայության դեպքում



ՀԱՅԻՉ ՀԱՄԱՐ՝ UGC1-851D-B4DF-AA96

Սույն փաստաթուղթը տրված է բացառապես էլեկտրոնային եղանակով: Փաստաթղթի վավերականության ստուգումն ու
էլեկտրոնային բնույթի ներդրումը հնարավոր է իրականացնել <https://verify.e-gov.am> Հայաստանի Հանրապետության
պաշտոնական կայքէջի վավերականության ստուգման միասնական համակարգի կայքում մուտքագրելով հսկիչ
համարը կամ սքանավորելով արագ արձագանքման ծածկագիրը (QR Code):

Պատասխանատու մասնագետի/ների անձնագրային տվյալներ	հավատագրի սերիա	հավատագրի համար	ստանալու օր, ամիս, տարեթիվ
ԱՐԹՈՐ ԱՎԵՏԻՍՅԱՆ	Հ	000312	2024-05-23

ՀԱՅԻՐ2 ՀԱՄԱՐ՝ UGC1-85ID-B4DF-AA96



Սույն փաստաթուղթը տրված է բացառապես էլեկտրոնային եղանակով: Փաստաթղթի վավերականության ստուգումն ու
էլեկտրոնային բնօրինակի ներբեռնումը հնարավոր է իրականացնել <https://verify.e-gov.am> Հայաստանի Հանրապետության
պաշտոնական փաստաթղթերի վավերականության ստուգման միասնական համակարգի կայքում մուտքագրելով հսկիչ
համարը կամ սքանավորելով արագ արձագանքման ծածկագիրը (QR Code):



Закрывое акционерное общество
«Газпром Армения»
(ЗАО «Газпром Армения»)

Армавирский ФГГ

ул. Анрапетутян, 13, Армавир, Армавирская область,
Республика Армения, 0901
тел.: (374 10) 294-150, факс: (374 237) 2-31-72
e-mail: armavir@gazpromarmenia.am, gazpromarmenia.am

«Գազպրոմ Արմենիա»
փակ բաժնետիրական ընկերություն
(«Գազպրոմ Արմենիա» ՓԲԸ)

Արմավիրի ԳԳՄ

0901, ՀՀ, Արմավիրի մարզ,
ք.Արմավիր, Հանրապետության 13
հեռ.՝ (374 10) 294-150, ֆաքս՝ (374 237) 2-31-72
Էլ. փոստ՝ armavir@gazpromarmenia.am, gazpromarmenia.am

«01» 04 2025թ./հ.

№ 01-02 / 1079

ՀՀ Արմավիրի մարզի
Բաղրամյան համայնքի ղեկավար
Շանթ Առաքելյանին

«Տեխնիկական պայմանների վերաբերյալ»

Հարգելի պարոն Առաքելյան

Ի պատասխան Ձեր 17.03.2025թ. դիմումի հայտնում ենք, որ Արմավիրի ԳԳ մասնաճյուղը թույլատրում է պատվիրատուի միջոցներով, պայմանագրային կարգով՝ Արմավիրի ԳԳ մասնաճյուղի կողմից գրությամբ առաջադրված տեխնիկական պայմաններին համապատասխան, արտոնագիր ունեցող կազմակերպությունների միջոցով կազմել ՀՀ Արմավիրի մարզի Բաղրամյան համայնքի Դալարիկ բնակավայրի Անդրանիկի և Կոմիտասի փողոցների գազիֆիկացման նախագծա-նախահաշվային փաստաթղթերը և իրականացնել շինհավաքակցման աշխատանքները՝ մասնաճյուղի կողմից համաձայնեցված և վերահսկողություն իրականացնող իրավասու մարմիններում գրանցված նախագծով:

Գազամատակարարումն իրականացնել ՀՀ հանրային ծառայությունները կարգավորող հանձնաժողովի 2005թ. հուլիսի 8-ի N 95-Ն որոշմամբ հաստատված «Բնական գազի մատակարարման և օգտագործման կանոններ»-ով սահմանված կարգով, սպառողներին «Անվտանգության կանոնները գազի տնտեսությունում» տեխնիկական կանոնակարգի պահանջները:

Առդիր գազիֆիկացման տեխնիկական պայմանների մասին եզրակացությունը՝ 3 էջից:

Հարգանքով՝

Տնօրեն

Կ.Մեջլումյան

Կատարող՝ Ա. Նազարյան

Հեռ. 0237 2 22 42

«Գազպրոմ Արմենիա» ՓԲԸ

Արմավիրի ԳԳՄ

Ք.Արմավիր Հանրապետության 13

Հեռ. 0237-2-22-42



ԳԱԶԻՖԻԿԱՑՄԱՆ ՏԵԽՆԻԿԱԿԱՆ ՊԱՅՄԱՆՆԵՐ

ՀՀ Արմավիրի մարզի Բաղրամյան համայնքի Դավարիկ բնակավայրի Անդրանիկի, Կոմիտասի փողոցներ


2025թ.

Հաստատում եմ
«Գազայրում Արմենիա» ՓԲԸ
Արմավիրի ԳԳՍ
(անվանումը)

Տնօրենի տեղակալ - գլխավոր ճարտարագետ

Ա. Նազարյան
(անունը, ազգանունը)

<31> Մարտի 2025թ.

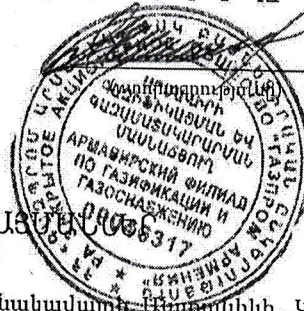


ՏԵԽՆԻԿԱԿԱՆ ՊԱՅՈՒՆ
№87/25

ՀՀ Արմավիրի մարզի Բաղրամյան համայնքի Դալարիկ բնակավայրի Երիտասարդական փողոցի, Կոմիտասի փողոցներ
(օբյեկտի անվանումը և հասցեն)

Գործող գազատար	Ելակետային տվյալներ
• անվանումը	Դալարիկ բնակավայրի Երիտասարդական փողոց սնող ց/ճ վ/գ
• միացման կետը (կետերը)	Ըստ զծապատկերի
• նվազագույն և առավելագույն ճնշումները միացման կետում (կետերում) (Pmin - Pmax) (կգ/սմ ²)	0.018-0.02
• գազատարի տրամագիծը (մմ)	133
• խողովակի նյութը	պողպատ
• գործող գազատարի փոփոխության (վեռակառուցման, վերատեղադրման, տեղափոխման) անհրաժեշտություն	
Գազի ֆիզիկական Օբյեկտ	
• օգտագործման նպատակը	Կենցաղային
• առավելագույն հզորությունը (գազի առավելագույն ժամային ծախսը) միացման կետում (կետերում) (մ ³ /ժամ)	50.0
• հեռավորությունը միացման կետից (մ)	375.0
• գազի հաշվառման սարք (համապատասխան էլեկտրոնային ճշտիչով)	
Լրացուցիչ պայմաններ	
• այլընտրանքային վառելիքի պաշարի նախատեսում	
• գործողության ժամկետը	1 տարի
• Օբյեկտի առանձնահատկությամբ պայմանավորված այլ պայմաններ	

Օբյեկտի գազասպառման համակարգը գազամատակարարման ցանցին միացման սխեմա

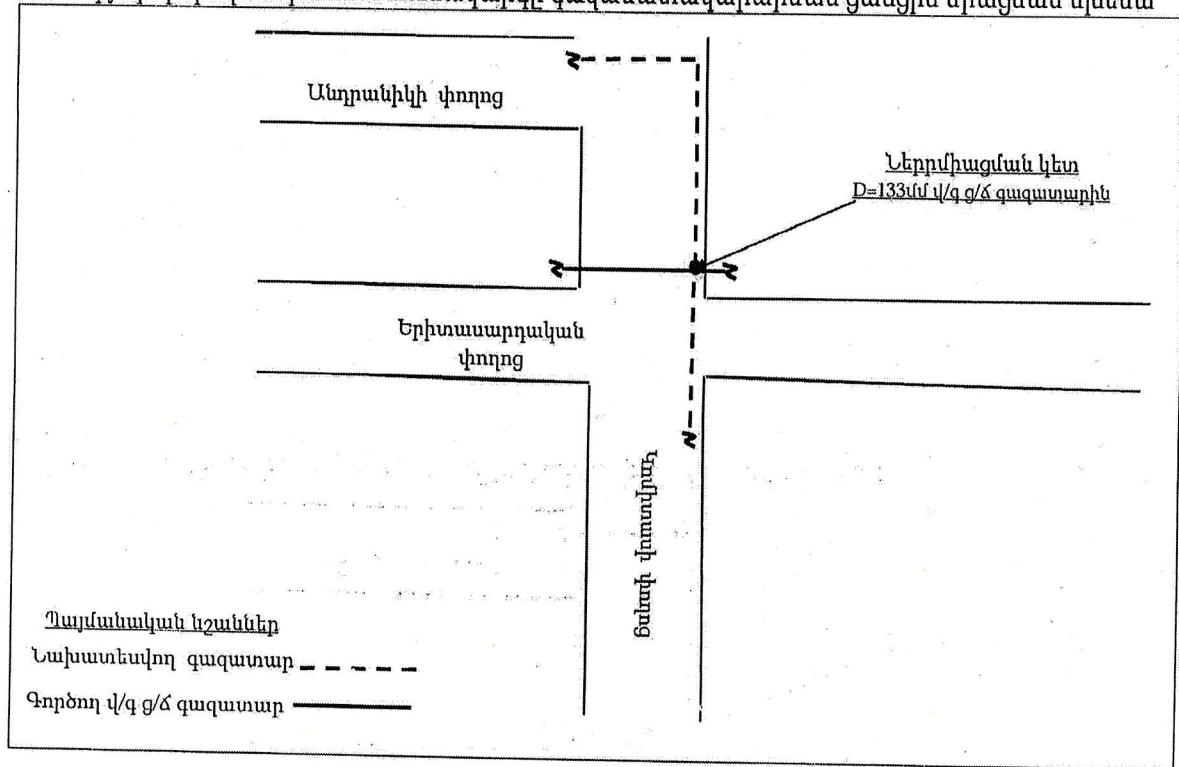

Ծանոթություն

1. Անհատույց օգտագործման պայմանագրերով շահագործվող գազատարներին գազասպառողների (Օբյեկտների) միացման իրավունքը պատկանում է «Գազպրոմ Արմենիա» ՓԲԸ:
2. Էներգետիկայի բնագավառում գործունեություն իրականացնող անձանց և սպառողների միջին ու բարձր ճնշման գազի համակարգերի՝ նոր կառուցվող և վերակառուցվող էներգատեղակայանքների գործարկումն իրականացվում է լիազոր մարմնի կողմից տրված գործարկման եզրակացության՝ գործարկման թույլտվության առկայության դեպքում:
3. Օբյեկտի գազասպառման համակարգի միացումը գազամատակարարման ցանցերին իրականացվում է նախագծանախահաշվային փաստաթղթերին շինհավաքակցման աշխատանքների ամբողջությամբ համապատասխանության դեպքում:
4. _____

ՇՏ բաժնի պետ


(ստորագրությունը)

Ա. Ավետիսյան
(անունը, ազգանունը)

Կազմեց


(ստորագրությունը)

Մ. Պողոսյան
(անունը, ազգանունը)

ԲԱՑԱՏՐԱԳԻՐ

Հիմքեր նախագծի մշակման համար

Սույն աշխատանքային նախագիծը «ՀՀ Արմավիրի մարզի Բաղրամյան համայնքի Դալարիկ բնակավայրի Կոմիտասի և Անդրանիկի փողոցների գազիֆիկացում» կազմված է համաձայն՝

1. «Գազպրոմ Արմենիա» ՓԲԸ Արմավիրի ԳԳՄ-ի 01.04.2025թ. №01-02/1071 գրության,
2. «Գազպրոմ Արմենիա» ՓԲԸ Արմավիրի ԳԳՄ-ի 31.03.2025թ. №87/25 տեխնիկական պայմանների:

Ցածր ճնշման գազատարներ

Նախագծով նախատեսված է կատարել ՀՀ Արմավիրի մարզի Բաղրամյան համայնքի Դալարիկ բնակավայրի Կոմիտասի և Անդրանիկի փողոցների գազիֆիկացում, որի համար կատարվել է նախագծանախահաշվային փաստաթղթերի մշակման և կազմման աշխատանքներ: Նախագծով նախատեսված է Բաղրամյան համայնքի Դալարիկ բնակավայրի Կոմիտասի և Անդրանիկի փողոցների գազիֆիկացման նպատակով կառուցել վերգետնյա ցածր ճնշման՝ Dպ100, Dպ70, Dպ50 տրամագծերով գազատարներ՝ ավտոմոբիլային ճանապարհի եզրից 1.5մ. հեռավորություն վրա:

Բնական գազի աղբյուր է հանդիսանում Դալարիկ Բնակավայրի Երիտասարդական փողոցը սնող ցածր ճնշման Ø133մմ վերգետնյա գազատար խողովակը, ըստ Արմավիրի ԳԳՄ-ի կողմից տրված տեխնիկական պայմանների:

Նախագծով նախատեսվում է.

Խողովակների ընտրությունը

Ելնելով տրված աշխատանքային շահագործման պայմաններից և ճնշումից, խողովակների նյութը ընտրում ենք համաձայն ԳՕՍՏ 10704-91*:

Ցածր ճնշման գազատարները, միացման տեղից սկսած անցնում են գրունտային և ասֆալտապատ ճանապարհների եզրերով, վերգետնյա եղանակով:

Բետոնային աշխատանքներ

Նախագծով նախատեսվում է հենասյուների համար հիմքերի իրականացում B12.5 դասի միաձույլ բետոնից: Բետոնային աշխատանքները պետք է կատարվեն

համապատասխան ՀՀՇՆ 34-02-2023-ի պահանջներին: Կադապարամածի քանդումը իրականացվում է բետոնի նախագծային ամրության 70% ստանալուց հետո: Բետոնի հասունացման շրջանը կազմում է 28 օր:

Բետոնային աշխատանքները նախատեսվում է իրականացնել տարվա չոր եղանակային պայմաններում:

Խողովակների տեղադրումը և միացումը

Գազատարի տեղադրումը վերգետնյա եղանակով նախատեսված է համապատասխանաբար Ø57x3.5, Ø76x3.5, Ø108x4.0 խողովակներով:

Նախագծով վերգետնյա գազատարների մոնտաժումն իրականացվում է պողպատյա էլեկտրաեռակցված խողովակներից համաձայն ԳՕՍՏ 10704-91 մետաղական հենասյուների վրա $H=2.5÷5.0$ մ բարձրությամբ:

Գազատարները տեղադրումից հետո ենթակա են փչամաքրման և փորձարկման:

Գազատարների փորձարկումը

Շինարարության ավարտից հետո պետք է կատարվեն գազատարների ամրության և կիպության փորձարկում օդով:

Ամրության և կիպության փորձարկումը կատարվում է գազատարի մեջ սեղմված օդի մատուցմամբ, որի ճմշումը հասցվում է փորձարկման ճնշմանը:

Փորձարկման ընթացքում հայտնաբերված արատները պետք է վերացվեն գազատարում ճնշումը մինչև մթնոլորտայինի իջեցնելուց հետո:

Արատները վերացնելուց հետո գազատարի կիպության փորձարկումը պետք է կրկնվի:

Բոլոր եռակցակարերը, որոնք կատարվել են փորձարկումներից հետո, պետք է ստուգվեն ֆիզիկական մեթոդով:

Գազատարի պաշտպանությունը կոռոզիայից

Նախագծում գազատարի տեղադրումը նախատեսված է վերգետնյա եղանակով: Վերգետնյա եղանակով տեղադրվող գազատարները շրջակա միջավայրի ազդեցությունից պաշտպանելու համար նախատեսված է կրկնակի յուղաներկում:

Եզրակացություն

Շինարարության կազմակերպման նախագիծը մշակված է համաձայն հետևյալ գործող նորմատիվ փաստաթղթերի՝ ՀՀՇՆ 22-01-2024, ՀՀՇՆ I -3.01.01-2008, ՇՆՁ IV 12.101-2004, ՀՀՇՆ 42-01-2023, ՀՀՇՆ 13-02-2022 «Անվտանգության տեխնիկա շինարարությունում»:

Աշխատանքները սկսելուց առաջ պետք է նշանակվի տեխնիկական հսկողության ներկայացուցիչ պատվիրատուի կողմից:

Նախագծից բոլոր շեղումները պետք է համաձայնեցվեն պատվիրատուի, շահագործող կազմակերպության և նախագծի հեղինակի հետ: Աշխատանքները իրականացվում են ընդունված շինարարական մեթոդներով:

Հիմնական աշխատանքները սկսելուց առաջ անհրաժեշտ է կատարել նախապատրաստական աշխատանքների կոմպլեքս, որը ապահովում է աշխատանքների իրականացումը ժամանակին:

Նախապատրաստական ժամանակահատվածի աշխատանքներն են՝

- օբյեկտի մատակարարում շինարարական տեխնիկայով, սարքավորումներով և շինանյութով;
- բեռնաթափման աշխատանքների կազմակերպում;
- աշխատանքների տարածքում գոյություն ունեցող ստորգետնյա հաղորդակցուղիների հայտնաբերում և նրանց նշումը տարածքում:

Աշխատանքների ժամանակ այլ կոմունիկացիաների ի հայտ գալու դեպքում, որոնք նախագծում նշված չեն, հարկավոր է անհապաղ կանգնեցնել աշխատանքները և տեղյակ պահել շահագործող կազմակերպության աշխատակիցներին:

Հայտնաբերված ինժեներական կոմունիկացիաների (ջրագիծ, կոյուղի, հեռախոսագիծ) հետ հատման հատվածներում աշխատանքները իրականացվում են ձեռքով (2մ աջ և 2մ ձախ):

Հիմնական շինարարական մեքենաներ, մեխանիզմներ և տրանսպորտային միջոցներ:

Շինանյութերի մատակարարումը շինհրապարակ իրականացվում է գոյություն ունեցող ավտոճանապարհներով: Ավտոտրանսպորտի և շինտեխնիկայի մոտեցումը իրականացվում է գոյություն ունեցող ավտոճանապարհներով գազատարի ուղեգծի երկայնքով: Հիմնական մեքենաների, մեխանիզմների և փոխադրման միջոցների տեսակը և քանակը որոշվում է համապատասխան շինմոնտաժային աշխատանքների ֆիզիկական ծավալներին, շինանյութերի քաշին և շինարարության կազմակերպման ընդունված մեթոդներին: Ոչ աշխատանքային ժամերին շինարարական մեքենաները և մեխանիզմները պետք է հեռացվեն շինարարական աշխատանքների տարածքից հատուկ հատկացված տարածք:

Աշխատանքները պետք է կազմակերպել այնպես, որ չխափանվի ճանապարհային երթևեկությունը:

Ջրի և էներգետիկ ռեսուրսների ապահովում

Շինարարության ապահովումը ջրով, էներգիայով իրականացվում է՝

- էլեկտրաէներգիայով՝ շարժական էլեկտրակայանից;

- սեղմված օդով՝ ПК-10 տիպի շարժական ճնշակայանքից;
- վառելանյութերով՝ տեղում ձեռքբերելով;
- ջրով տնտեսական կարիքների համար՝ բերովի ջուր:

Կենցաղային կարիքները հոգալու համար ջրի անհրաժեշտ քանակությունը բերվում է շարժական անոթներով (передвижная емкость): Հրդեհի մարման համար ջուրը բերովի է (ջրի հաշվարկային ծախսը համաձայն նորմերի կազմում է 15լ/վրկ):

Խմելու ջրի պահանջարկի հաշվարկը կատարվում է հաշվի առնելով հերթափոխում ամենաշատ աշխատողների քանակը և շինարարության տևողությունը՝ հերթափոխում 3 լիտր ջուր մեկ աշխատողի համար:

Կապի միջոցը շինհրապարակում որոշում է շինարարական կազմակերպությունը:

Ժամանակավոր շենքեր և շինություններ

Աշխատանքները իրականացնելու համար տարածքում պետք է հատկացվի հարթակ վարչական, տնտեսական և սանիտարա – կենցաղային շենքեր և շինություններ տեղակայելու համար: Քանի որ աշխատանքները կատարվելու են համայնքի տարածքում, այդ հարցերի լուծումը տալիս է շինարարական կազմակերպությունը՝ համաձայնեցնելով տեղական կառավարման մարմինների հետ:

Բանվորների սպասարկման հարցերը պետք է կարգավորի շինարարական կազմակերպությունը, որը պետք է նախատեսի ժամանակավոր շենքեր և շինություններ (աշխույժի գրասենյակ, վագոն – հանդերձարան, զուգարան և այլն):

Շրջակա միջավայրի պահպանության միջոցառումները

Նախագծով ընդունված բոլոր տեխնիկական լուծումները բացառում են շրջակա միջավայրի աղտոտումը գազատարների նորմալ շահագործման պայմաններում: Շրջակա միջավայրի աղտոտումը հնարավոր է միայն վթարների ժամանակ: Վթարները բացառելու համար գազատարը ենթարկվում է փորձարկման համաձայն ՀՀՇՆ -IV 42-01-2023 «Գազաբաշխիչ համակարգեր» և ՇՆՁ IV 12.101-04: Խողովակների միացման մասերում քայքայումը կանխելու համար նախատեսվում է եռակցակարերի ստուգում ֆիզիկական մեթոդներով:

Բնության պահպանության նպատակով անհրաժեշտ է պահպանել հետևյալ պայմանները

- շինարարության համար հատկացված տարածքի սահմանների պարտադիր պահպանություն

- շին. հրապարակի աշխատանքային տեղերի կենցաղային և շինարարական թափոնների համար բեռնարկերով հագեցվածություն
- դյուրավառ և քսայուղերի դատարկումը միայն հատուկ առանձնացված տեղերում
- ամբողջ ծավալով հողերի վերականգնման միջոցառումների իրականացում
- բնապահպանական տեղական մարմինների պահանջների ապահովում

Կազմեց՝



Ա. Ավետիսյան

ՀՀ Արմավիրի մարզի Բաղրամյան համայնքի Դալարիկ բնակավայրի, Անդրանիկի և Կոմիտասի փողոցների գազիֆիկացման աշխատանքների ծավալները:

№	Աշխատանքի անվանումը Объем работ	չի. միավ ед.изм	Քանակ
1	Փոսերի քանդում ձեռքով մետաղական հենասյուների համար Разработка ям вручную под металлические опоры		
	III կարգի գրունտում	մ ³ /մ ³	7,6
	IV կարգի գրունտում		6,2
2	Բետոնից հիմքեր M 150(B 12.5) Бетонное основание	մ ³ /մ ³	13,8
3	Ավելացած գրունտի բեռնում ձեռքով ավտոհինքնաթափին և տեղափոխում 5 կմ Ручная погрузка лишнего грунта в автосамосвалы и отвозка на расстояние 5 км	մ ³ /մ ³	13,8
		տ/տ	26,22
4	Մետաղական հենասյուներ գազատարի տակ (տես թերթ 4) Металлические опоры под газопровод		
		Ø 89x3.5 H= 5.0 (6.0)	2
		կգ/կգ	88,6
		Ø 76x3.0 H= 5.0 (6.0)	2
		կգ/կգ	64,8
		Ø 76x3.0 H= 3.0 (3.6)	14
		կգ/կգ	272,16
		Ø 76x3.0 H= 2.0 (2.5)	7
		կգ/կգ	94,5
		Ø 57x3.0 H= 3.0 (3.6)	48
		կգ/կգ	691,2
5	Պարոնիտ Паронит	հատ/տ	73
		կգ/կգ	3,3
6	Կիսախողովակների տեղադրում գազատարի տակ Установка металлических чаш	հատ/տ	73
		կգ/կգ	33,7
7	Մետաղական շինվածքների տեղադրում հենարանների հիմքերի համար (ամրան A-III դասի) (для опоры)	հատ/տ	73
		կգ/կգ	58,4
8	Անշարժ հենարան (տես թերթ 5) Неподвижная опора	հատ/տ	1
		կգ/կգ	108,6
9	Պողպատյա գազախողովակի տեղադրում հենասյուների վրա Прокладка газопровода на металлических опорах		
		Ø 108x4.0	9
		Ø 76x3.5	138
		Ø 57x3.5	241

10	Հենասյուների և գազատարի ներկում 2 անգամ Окраска газопровода и опор за 2 раза		
	а) грунтовка ХС-010 гф-021 գրունտ ГФ-021	$\text{մ}^2/\text{մ}^2$	124
	б) масляная краска յուղաներկ		124
12	Արմունկ 90° Отвод 90°		
	108x4.0	հատ/шт	2
		կգ/кг	5
	76x3.5	հատ/шт	8
		կգ/кг	8
	57x3.5	հատ/шт	1
		կգ/кг	0,6
13	Անցում Переход		
	108x4.0/76x3.5	հատ/шт	1
		կգ/кг	0,9
	108x4.0/57x3.5	հատ/шт	1
		կգ/кг	0,9
14	Եռաբաշխիչ Тройник		
	Ø 133x4.0/76x3.5	հատ/шт	1
		կգ/кг	2,9
	Խցափակիչ Заглушка		
	Ø 57x3.5	հատ/шт	1
		կգ/кг	0,3
15	Գազատարի հողանցում (տես թերթ 3) Заземление газопровода	հատ/шт	1
16	Պողպատե գազատարի փչամաքրում Продувка металлического газопровода	մ/մ	388
17	Պողպատե գազատարի փորձարկում Испытание газопровода	մ/մ	388
18	Առկա գազատարի միացում Соединение с существующим газопроводом		
	Ժպ125	հատ/шт	1
19	Առկա գազատարի կտրում Резка существующего газопровода		
	Ժպ125	հատ/шт	1

Կազմեց՝

Ա. Պետրոսյան

Ստուգեց՝

Ա. Ավետիսյան




**ՇԻՆԱՐԱՐԱԿԱՆ ԱՇԽԱՏԱՆՔՆԵՐԻ ԻՐԱԿԱՆԱՑՄԱՆ
ՕՐԱՑՈՒՑԱՅԻՆ ԳՐԱՖԻԿ**

ՀՀ Արմավիրի մարզի Բաղրամյան համայնքի Դալարիկ
բնակավայրի Կոմիտասի և Անդրանիկի փողոցների
գազիֆիկացում:


N/N	Աշխատանքների անվանում	Տևողություն, օր	Բրիգադի կազմը	Աշխատանքների տևողությունը ըստ ամիսների	
				I	II
				ըստ օրերի	
				22 աշխ. օր	11 աշխ. օր
1	Նախապատրաստական աշխատանքներ	6			
2	<u>Վերգետնյա գազատարի տեղադրում պողպատե խողովակից</u>	17	1-ին բրիգադ՝ Նախապատրաստական աշխատանքներ բանվոր-8		
	փոսերի քանդում և հետադարձ լիցք	13			
	նախապատրաստական շերտի և հիմքերի իրականացում B7.5, B12,5 դասի բետոնից	10			
	մետաղական հենասյուների ներկում յուղաներկով, նախաներկումով և տեղադրում	21	2-րդ բրիգադ՝ բետոնային աշխատանքների բանվոր-6		
	խողովակների հավաքակցում, ներկում յուղաներկով, նախաներկումով և խողովակաշարի տեղադրում հենասյուների վրա		3-րդ բրիգադ՝ մեքենավար -1, հողափոր , ամբարձիչի մեքենավար-1 խողովակ տեղադրող մեխանիզմ-2, մոնտաժող-3, զորդ-3, բանվոր և ներկարար (изолировщик)-5		
3	Գազատարի զոդակարների ստուգում, փչամաքրում և փորձարկում, միացում	6			

**ԲԱՆՎՈՐԱԿԱՆ ՈՒԺԻ
ՇԱՐժՄԱՆ ԳՐԱՖԻԿ**


- — — — — աշխատանքների իրականացում ընդմիջումներով
- — — — — աշխատանքների իրականացում առանց ընդմիջումների
- - - - - բետոնի հասունացման շրջան (28 օր)

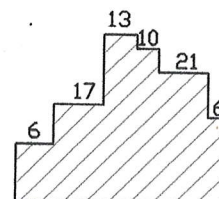

Կազմեց՝

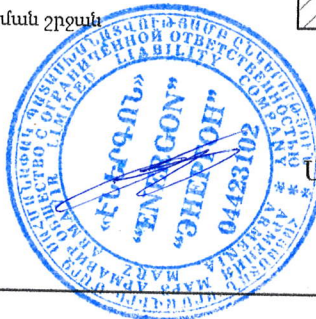

Ա. Ավետիսյան

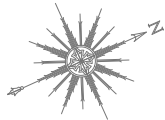

ՀԱՏԱԿԱԳԻԾ
Մ1:1000

ՊԿ3+76
Խցափակում H=3մ
ձախ

1021

ՊԿ3
1020

1019

ՊԿ2

ՊԿ1+50 անշարժ
հենարան H=3.0մ

Անցում
Ø108x4.0/57x3.5

ՊԿ1+29 բարձ. 2.0մ
ՊԿ1+36 իջ. 2.0մ

1018
Անցում
Ø108x4.0/76x3.5

ՊԿ1+37 հողանցում
H=3.0մ

ՊԿ0+58 բարձ. 2.0մ
ՊԿ0+63 իջ. 2.0մ

ՊԿ1

ՊԱՅՄԱՆԱԿԱՆ ՆՇԱՆՆԵՐ

- Գործող վ/գ ց/ճ գազատար
- Նախագծվող վ/գ ց/ճ գազատար
- Նախագծվող անշարժ հենարան
- Խցափակում
- Էլ. Մալուխ
- Հողանցում

Միացման տեղ
Միացում ձախ 125 գործող
ց/ճ վ/գ գազատարին H=5.0մ,
133x4.0/76x3.5 եռաբաշխիչով իջ. 2.0մ

ՊԿ0+19 իջ. 1.0մ

ՊԿ0

1017

ԾԱՆՈԹՈՒԹՅՈՒՆ

- Գազատարի մոնտաժումն ու փորձարկումն իրականացնել համաձայն ՀՀՇՆ 42-01-2023 պահանջների:
- Մոնտաժային աշխատանքների ժամանակ, այլ կոմունիկացիաների ի հայտ գալու դեպքում, որոնք նախագծում նշված չեն, հարկավոր է անհապաղ կանգնեցնել աշխատանքները և տեղյակ պահել շահագործող կազմակերպության աշխատակիցներին:
- Նախագծվող վերգետնյա ցածր ճնշման գազատարը տեղադրվում է H=2.0-3.0մ բարձրության վրա, ավտոմոբիլային ճանապարհները հատելիս գազատարի բարձրությունը կազմում է H=5.0մ:
- Միացումը իրականացնել գազային տնտեսության շահագործման ծառայության աշխատակիցների ներկայությամբ:
- Հողային աշխատանքներ իրականացնելիս տեղադրել անվտանգ երթևեկության համար նախատեսված ազդանշանային նշաններ:

				ՕԲՅԵԿՏ №68/04-25				
Տնօրեն	S. Պետրոսյան			ՀՀ Արմավիրի մարզի Բաղրամյան համայնքի Դալարիկ բնակավայրի Կոմիտասի և Անդրանիկի փողոցների գազիֆիկացում:				
Նախագծող	Ա. Պետրոսյան							
Ստուգեց	Ա. Ավետիսյան			Ցածր ճնշման գազատար		Փուլ	Թերթ	Թերթեր
						ԱՆ	1	5
Պաշտոն	Ա.Ա.Հ.	ստոր.		<u>Գլխավոր Հատակագիծ</u> Մ1:1000		<< Է Ն Ե Ր Գ Ո Ն >> Ս Պ Ը		
			2025թ.					

Նոր. 1:1000
ՈՒՂՂ. 1:100

Ինժեներա-երկրաբանական
բնութագիր

Փաստացի հողի նիշը, մ

Գազատարի ներքևի նիշը, մ

Հենասյուների
բարձրությունը, մ


Գազատարի տեսակը
մեկուսացման տիպը



Թերություն %
Հեռավորություն, մ

Հեռավորություն, մ

Ցցանշում

Գազատարի հատակագիծ


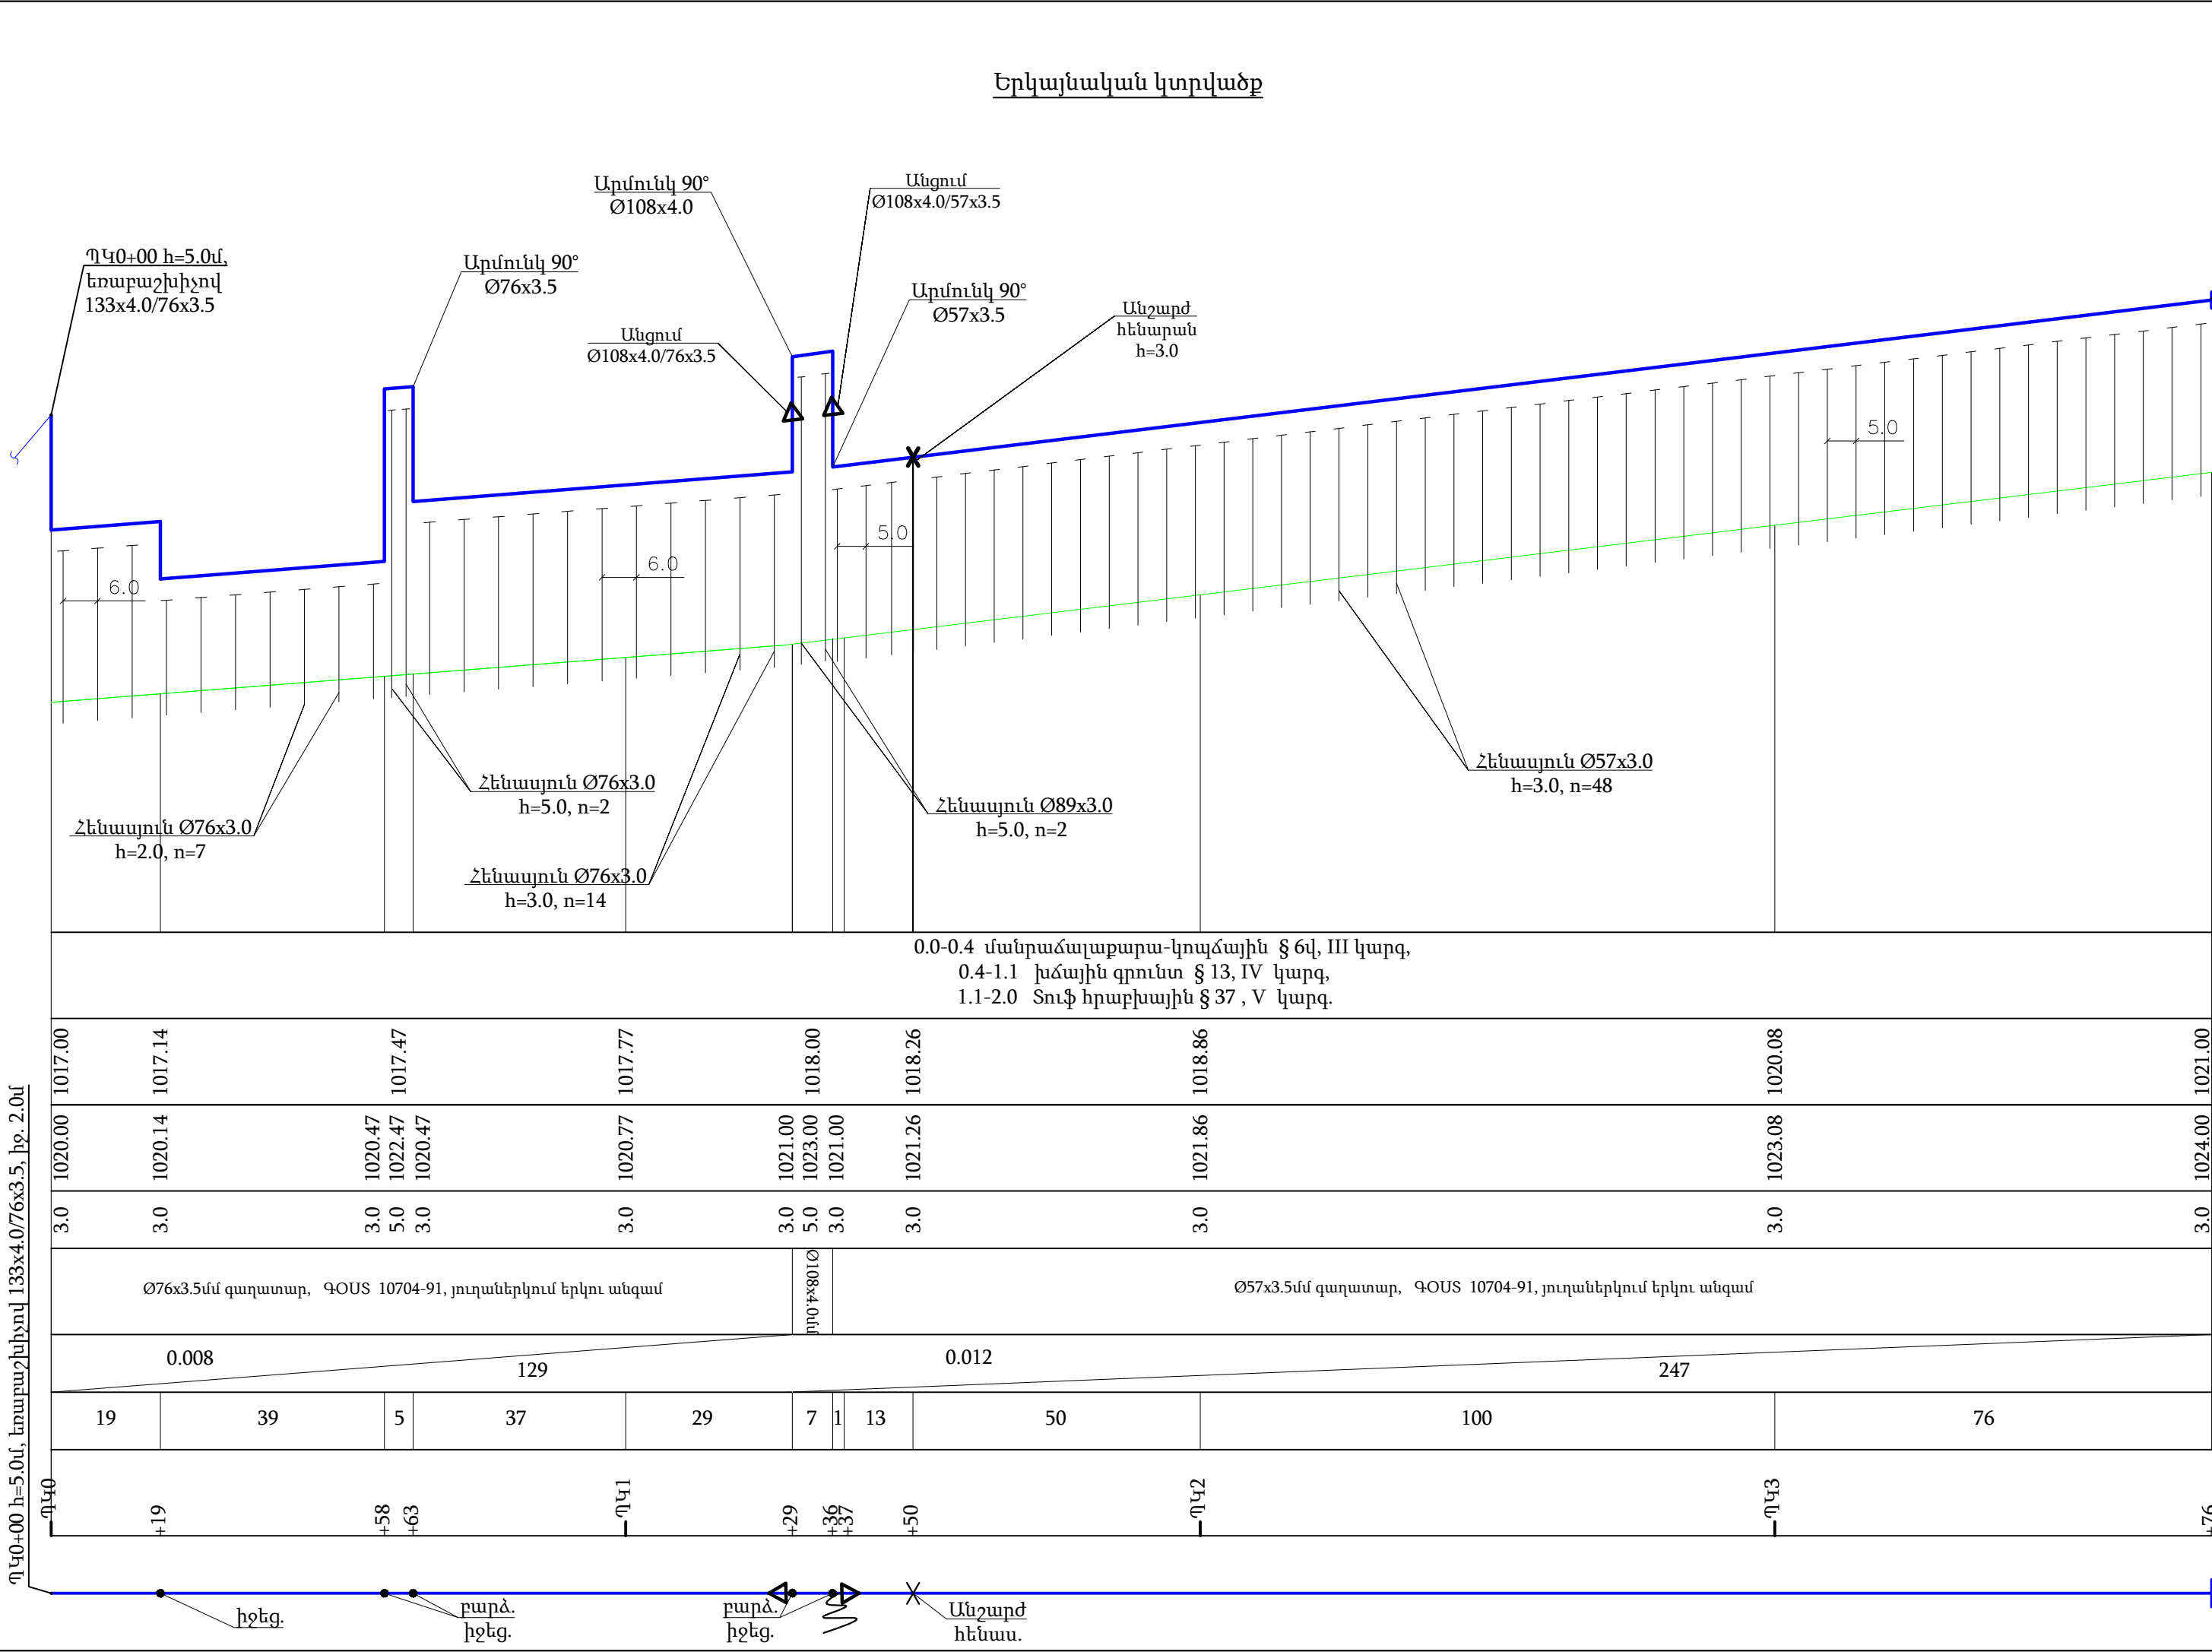


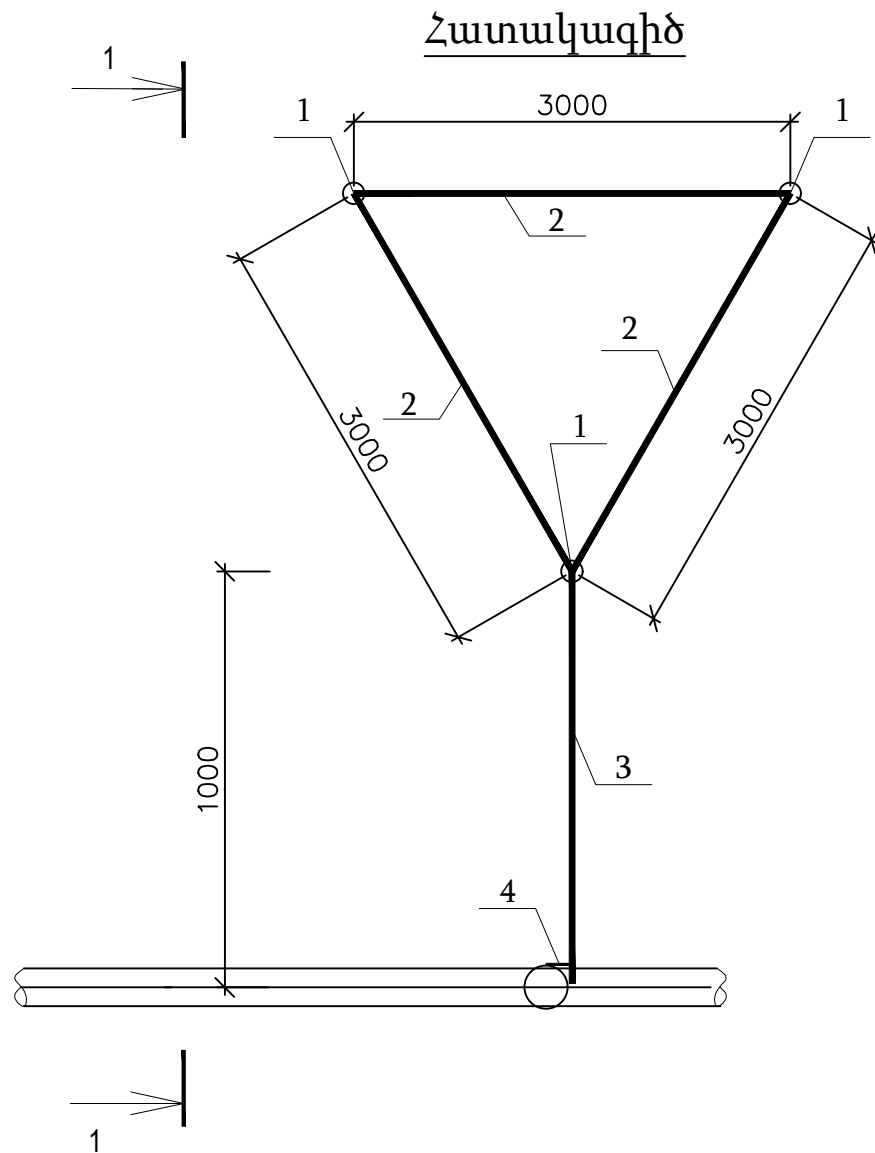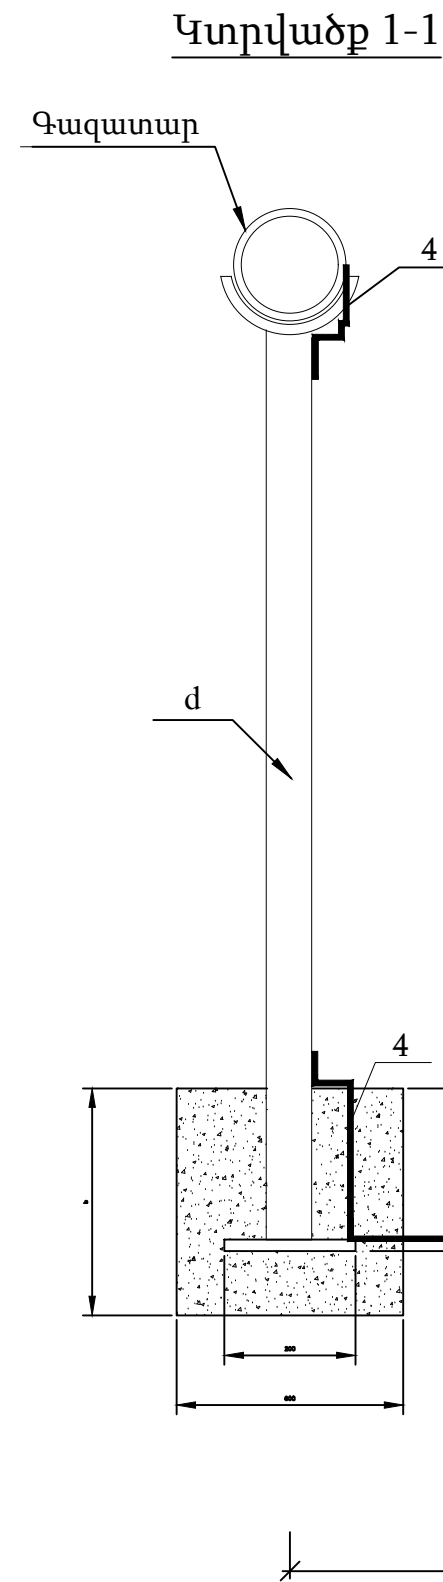

Նյութերի մասնագիր					
Մակնիշ	Նշանակումը	Անվանումը	Քանակ հատ	Միավ. գանգվ. կգ	Ծանոթ.
		Անկյունավոր պողպատ	$\frac{5 \times 50 \times 50 \text{ ГОСТ } 8509-93}{\text{Ст3пс1-1 ГОСТ535-88}}$ L=2500	3	9.4
		Շերտա- պողպատ	$\frac{4 \times 40 \text{ ГОСТ } 103-76}{\text{Ст3пс1-1 ГОСТ535-88}}$ L=3000	3	3.8
		Շերտա- պողպատ	$\frac{4 \times 40 \text{ ГОСТ } 103-76}{\text{Ст3пс1-1 ГОСТ535-88}}$ L=1000	1	1.27
		Կլոր պողպատ	$\frac{B12 \text{ ГОСТ2590-88}}{\text{Ст3пс1-1 ГОСТ535-88}}$ L _{ընդ.} =1200	1	1.08

- Էլեմենտների եռակցումը կատարել ըստ ГОСТ 5264-80-ի 42Յ ГОСТ 9467-79 էլեկտրողներով եռակցման կարի հաստությունը 4-5մմ:
- Հողանցման համար ընտրված են էլեկտրողներ ըստ ГОСТ 8505-93:
- Ուղահայաց հողանցիչները հողի մեջ տեղադրվում է վիբրացիայի մեթոդով:
- Մոնտաժային աշխատանքները կատարել ըստ ПУЭ և СНиП 3.05.06-85-ի:
- Գազատարների հողանցման դիմադրությունը չպետք է գերազանցի 10 Օհմ:

Տնօրեն	Ս. Պետրոսյան			ՕԲՅԵԿՏ №68/04-25			
Նախագծող	Ա. Պետրոսյան			ՀՀ Արմավիրի մարզի Բաղրամյան համայնքի Դալարիկ բնակավայրի Կոմիտասի և Անդրանիկի փողոցների գազիֆիկացում:			
Ստուգեց	Ա. Ավետիսյան			Ցածր ճնշման գազատար	Փուլ	Թերթ	Թերթեր
Պաշտոն	Ա.Ա.Հ.	ստոր.			ԱՆ	3	5
				Գազատարի հողանցում	<< Է Ն Ե Ր Գ Ո Ն >> Ս Պ Ը		
			2025թ.				

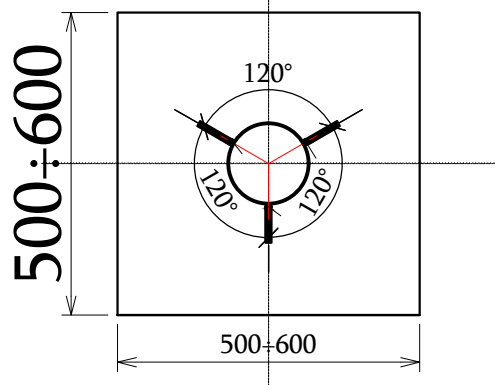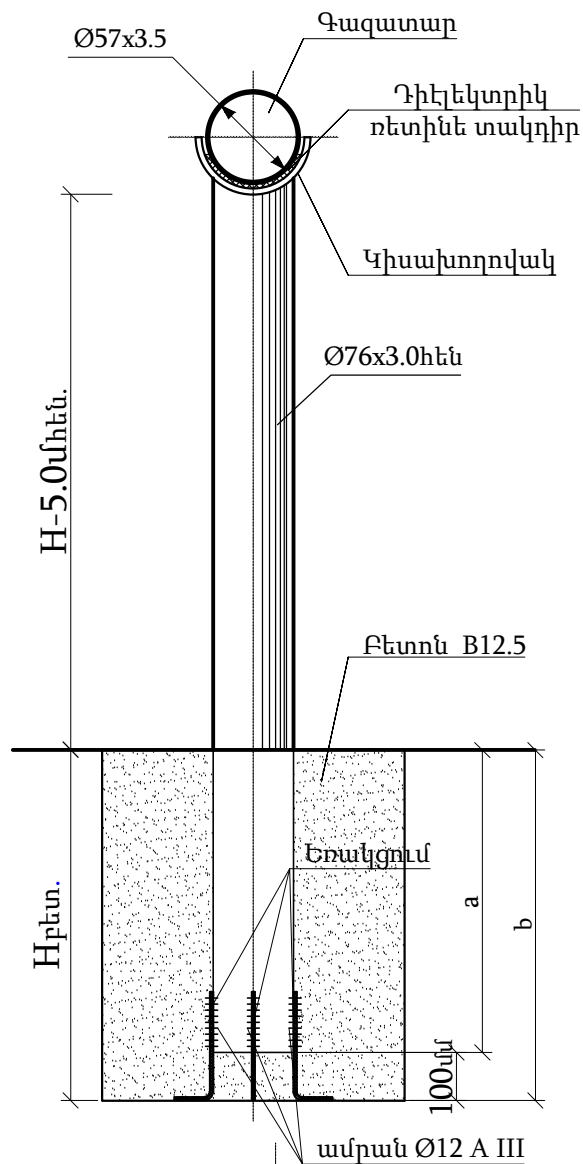


Ամրանի երկարությունը - 3x300մմ
Ամրանի քաշը 3x 0.267 - 0.8կգ

H	d	150	125	100	80	70	50
5.0	a				1000	1000	
	b				1100	1100	
4.5	a						
	b						
4.0	a						
	b						
3.5	a						
	b						
3.0	a					600	600
	b					700	700
2.5	a						
	b						
2.2	a						
	b						
2.0	a					500	
	b					600	
1.5	a						
	b						
1.2	a						
	b						
1.0	a						
	b						
0.5	a						
	b						


Շարժական հենասյան բետոնի հիմքի չափսերը և ծավալները		
հենասյան բարձրությունը (վերգետնյա մաս) H	հենասյան բետոնե հիմքի չափսերը մ	բետոնի ծավալը մ³
5.0	0.6x0.6x1.1(b)	0.4
4.5	0.5x0.5x1.0(b)	0.25
4.0	0.5x0.5x0.9(b)	0.23
3.5	0.5x0.5x0.7(b)	0.18
3.0	0.5x0.5x0.7(b)	0.18
2.5	0.5x0.5x0.6(b)	0.15
2.2	0.5x0.5x0.6(b)	0.15
2.0	0.5x0.5x0.6(b)	0.15
1.5	0.5x0.5x0.6(b)	0.15
1.2	0.5x0.5x0.6(b)	0.15
1.0	0.5x0.5x0.6(b)	0.15
0.5	0.5x0.5x0.6(b)	0.15

				ՕԲՅԵԿՏ N°68/04-25			
Տնօրեն	S. Պետրոսյան			ՀՀ Արմավիրի մարզի Բաղրամյան համայնքի Դալարիկ բնակավայրի Կոմիտասի և Անդրանիկի փողոցների գազիֆիկացում:			
Նախագծող	Ա. Պետրոսյան						
Ստուգեց	Ա. Ավետիսյան						
Պաշտոն	Ա.Ա.Հ.	ստոր.		Ցածր ճնշման գազատար		Փուլ	Թերթ
						ԱՆ	4
				Շարժական հենասյուն			5
			2025թ.				


ՃԱԿԱՏ Մ 1:25

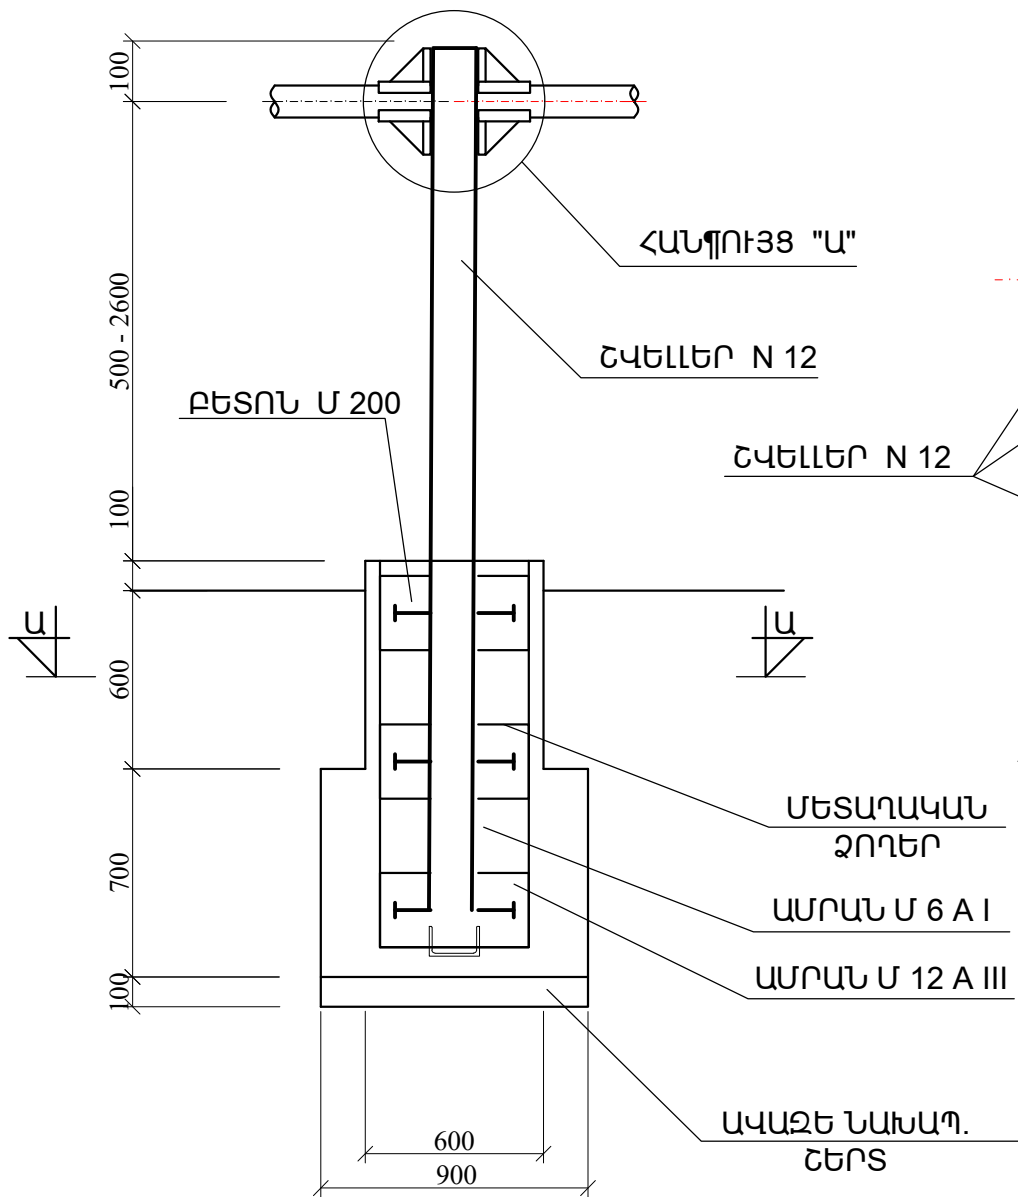

ԿՏՐՎԱԾՔ Ա-Ա

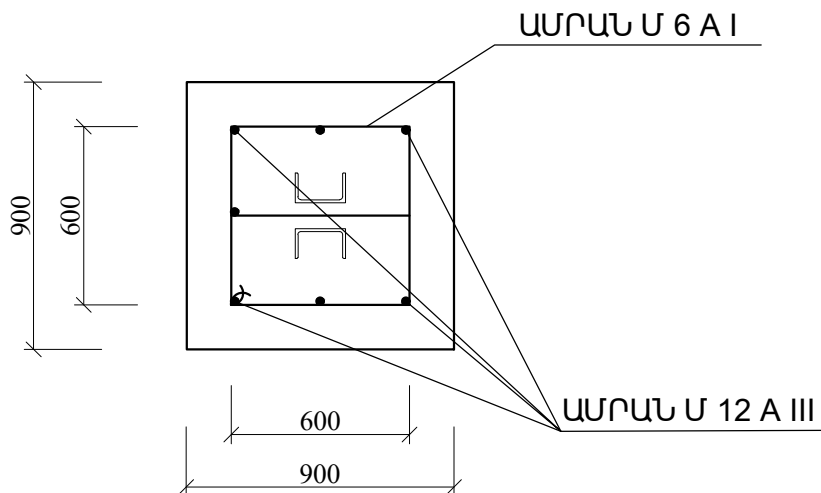

ՀԱՆԳՈՒՅՑ "Ա" Մ 1:5

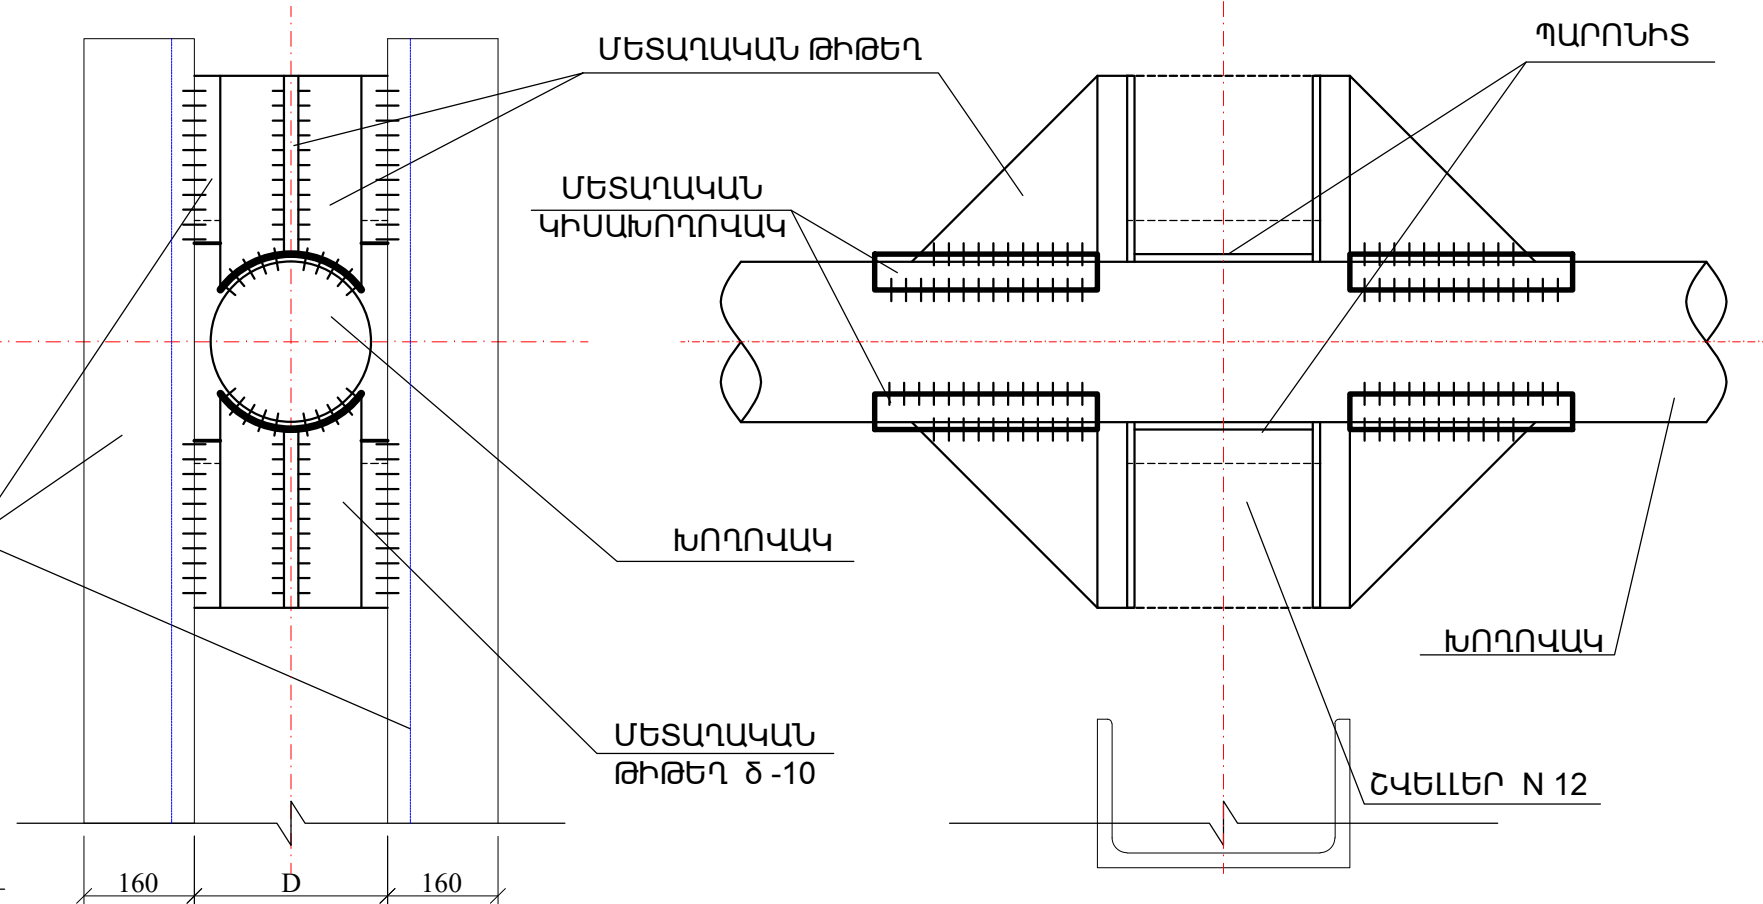

խողովակի տրամագիծ	Բետոն մա	Ամրան մ/կգ	Պողպատյա թիթեղ, մ/կգ	Կիսախողովակ հաստ/կգ	Պարունիտ կգ	Գրունտ մա	Անշարժ հենարանի քաշը ըստ բարձրության (կգ)					
							h=0.5մ	h=1.0մ	h=1.5մ	h=2.0մ	h=2.5մ	h=3.0մ
							շվեկներ մ/կգ					
							3.9/41.0	4.9/51.0	5.9/61.4	6.9/71.8	7.9/82.2	8.9/92.6
ժպ50	0.82	Ø 12 A III 12.4/11.1 Ø 6 A I 13 /3.0	0.15 / 0.7	4/1.6	0.164	1.15	57.4	67.4	77.8	88.2	98.6	108.6
ժպ70				4/2.2	0.212		58.0	68.0	78.4	88.8	99.2	109.2
ժպ80				4/4.2	0.212		60.0	70.0	80.4	90.8	101.2	111.2
ժպ100				4/5.2	0.8		61.0	71.0	81.4	91.8	102.2	112.2
ժպ125				4/6.4	0.84		62.2	72.2	82.6	93.0	103.4	113.4
ժպ150				4/6.9	0.96		62.7	72.7	83.1	93.5	103.9	113.9
ժպ200				4/15.8	1.4		71.6	81.6	92.0	102.4	112.8	122.8

				ՕԲՅԵԿՏ №68/04-25			
Տնօրեն	S. Պետրոսյան			ՀՀ Արմավիրի մարզի Բաղրամյան համայնքի Դավարիկ բնակավայրի Կոմիտասի և Անդրանիկի փողոցների զազիֆիկացում:			
Նախագծող	Ա. Պետրոսյան						
Ստուգեց	Ա. Ավետիսյան			Ցածր ճնշման զազատար	Փուլ	Թերթ	Թերթեր
					ԱՆ	5	5
Պաշտոն	Ա.Ա.Հ.	ստոր.					
				Անշարժ հենարան ճակատ Մ1:25 Հանգույց "Ա" Մ1:5 Կտրվածք Ա - Ա		<< Է Ն Ե Ր Գ Ո Ն >> Ս Պ Ը	
			2025թ.				