

**ՀԱՍՑԵ
ՆԱԽԱԳԾԻ
ԱՆՎԱՆՈՒՄԸ**

**ՀՀ ԱՐՄԱՎԻՐԻ ՄԱՐԶԻ ԱՐԱՔՍ ՀԱՄԱՅՆՔԻ ԱՊԱԳԱ ԳՅՈՒՂ
19-ՐԴ ԵՎ 20-ՐԴ ՓՈՂՈՑՆԵՐԻ ԳԱԶԱՏԱՐՆԵՐԻ ԿԱՌՈՒՅՈՒՄ**

ԱՇԽԱՏԱՆՔԱՅԻՆ ՆԱԽԱԳԻԾ

ՆԱԽԱԳԾԻ ՄԱՍ

ԳԱԶԱՄԱՏԱԿԱՐԱՐՈՒՄ

ՊԱՏՎԻՐԱՏՈՒ

ԱՐԱՔՍԻ ՀԱՄԱՅՆՔԱՊԵՏԱՐԱՆ

ՕԲՅԵԿՏ

№ 21-24

ՆԱԽԱԳԾՈՂ

«ԲԼՅՈՒ ՍԹՐԻՄ ՍՈԼՈՒՇՆՍ» ՍՊԸ

ՏՆՕՐԵՆ

Հ. ԴԱՎԹՅԱՆ _____

ՆԱԽԱԳԾՈՂ

Ռ. ՍՏԵՓԱՆՅԱՆ _____



ՀԱՅԱՍՏԱՆԻ ՀԱՆՐԱՊԵՏՈՒԹՅԱՆ
ՔԱՂԱՔԱՇԻՆՈՒԹՅԱՆ ԿՈՄԻՏԵ

ԼԻՑԵՆԶԻԱ

ՔՊԼ 17134

(լիցենզիա համարը)

ՔԱՂԱՔԱՇԻՆԱԿԱՆ ՓԱՍՏԱԹՂԹԵՐԻ ԻՆՃԵՆԵՐԱԿԱՆ ԲԱԺԻՆՆԵՐԻ ՄԵԱԿՄԱՆ (ԲԱՑԱՌՈՒԹՅԱՄԸ ԿՈՆՍՏՐՈՒԿՏՈՐԱԿԱՆ ՄԱՍԻ, ԻՆՉՊԵՍՆԱԵՎ ՇԻՆԱՐԱՐՈՒԹՅԱՆ ԹՈՒՅՆԱԿԱՆ ՉԱՐՈՒԹՅՈՒՆ ԶԴԱՎԱՆՋՐԴ ԱՇԽԱՏԱՆՔՆԵՐԻ) ԳՈՐԾՈՒՆԵՈՒԹՅԱՆ
(գործունեության տեսակը)

Տրված է « 03 ՄԱՅԻՍԻ 2019թ. » « ԲԼՅՈՒ ՄԹՐԻՄ ՍՈԼՈՒՇՆԱ » ԱՊԸ ԵՐԵՎԱՆ, ՆՈՐ ՆՈՐԸ, ԳՅՈՒՐՋՅԱՆ Փ. 17, 89

(լիցենզիան տալու ամսաթիվը, իրավաբանական անձի անվանումն ու գտնվելու վայրը
իսկ անհատ ձեռնարկատիրոջ համար ազգանունը, անունն ու բնակության վայրը)

Գործողության ժամկետը՝ **ԱՆԺԱՄԿԵՏ**

**ՀՀ ՔԱՂԱՔԱՇԻՆՈՒԹՅԱՆ
ԿՈՄԻՏԵԻ ՆԱԽԱԳԱՀ՝**



(Handwritten signature)

Վ. ՎԵՐՍԻՆՅԱՆ
(անուն, ազգանուն)



ՀԱՅԱՍՏԱՆԻ ՀԱՆՐԱՊԵՏՈՒԹՅԱՆ
ՔԱՂԱՔԱՇԻՆՈՒԹՅԱՆ ԿՈՄԻՏԵ
ԼԻՑԵՆԶԻԱՅԻ ՆԵՐՂԻՐ

ՔՊԼ N 17134 - 9

(լիցենզիայի և ներդիրի համարները)

« ԲԼՅՈՒ ՍԹՐԻՄ ՍՈԼՈՒՇՆԱ » ՍՊԸ

(կազմակերպության անվանումը և մասնագետի անձնագրային տվյալները)

ՀԱՅԿ ԼԵՈՆԻԿԻ ՂԱԿԹՅԱՆ AG0680832

(կազմակերպության անվանումը և մասնագետի անձնագրային տվյալները)

ԷՆԵՐԳԵՏԻԿԱՅԻ ՕՐՅԵԿՏՆԵՐԻ ՆԱԽԱԳԾԱՅԻՆ ՓԱՍՏԱԹՂԹԵՐԻ

ՋԵՐՄԱՄԱՏԱԿԱՐԱՐՄԱՆ ԵՎ ԳԱԶԱՄԱՏԱԿԱՐԱՐՄԱՆ ՀԱՄԱԿԱՐԳԵՐ

(գործունեության ոլորտը)

03. 05. 2019թ.

(տպում ամսաթիվը)

ԳՈՐԾՈՒՆԵՈՒԹՅԱՆ ԺԱՄԿԵՏԸ

ԱՆԺԱՄԿԵՏ

ՀՀ ՔԱՂԱՔԱՇԻՆՈՒԹՅԱՆ
ԿՈՄԻՏԵԻ ՆԱԽԱԳԱՅ

Ներդիրը վավերական է լիցենզիայի առկայության դեպքում



Կ. ՎԵՐՄԻՇՅԱՆ

(անուն ազգանուն)



ԿԵԴ -Ա2-003

ԱՐՏՈՆԱԳԻՐ

ԵՐԿՐՈՐԴ ԴԱՍ
ԵՆԹԱԴԱՍ «Ա2»

ԱՐԴՅՈՒՆԱԲԵՐԱԿԱՆ, ԲՆԱԿԵԼԻ, ՀԱՍԱՐԱԿԱԿԱՆ ՇԵՆՔԵՐԻ ԵՎ ՇԻՆՈՒԹՅՈՒՆՆԵՐԻ ՆԱԽԱԳԾՈՒՄ
ՃԱՐՏԱՐԱԳԵՏ - ԿՈՆՍՏՐՈՒԿՏՈՐ

ՔՈՉԱՐՅԱՆ ԷԴՎԱՐԴ ՇԱՐՈՒՐԻ

Սահմանափակումներ՝ Արդյունաբերական, բնակելի և հասարակական ոչ ավելի 3 հարկից,
մինչև 12մ բարձրությամբ և 9մ թռիչքով շենքեր, մինչև 15մ թռիչքով տարածական կոնստրուկցիաներով շինություններ,
որոնք համապատասխանում են բարձր ռիսկայնության աստիճանին:
Արդյունաբերական, բնակելի և հասարակական ոչ ավելի 6 հարկից,
մինչև 21մ բարձրությամբ և 9մ թռիչքով շենքեր, մինչև 24մ թռիչքով տարածական կոնստրուկցիաներով շինություններ,
որոնք համապատասխանում են միջինից բարձր ռիսկայնության աստիճանին:
Վերը նշվածի վերակառուցում, վերականգնում և ուժեղացում:

ՀԱՅԱՍՏԱՆԻ ՃԱՐՏԱՐԱՊԵՏՆԵՐԻ ՊԱԼԱՏԻ
ՆԱԽԱԳԱՀ Ս. ՍԻՆԱՍՅԱՆ


[Signature]

ՀՀ ՔԱՂԱՔԱՇԻՆՈՒԹՅԱՆ ԿՈՄԻՏԵԻ
ՆԱԽԱԳԱՀ Ա. ԷԼՈՅԱՆ

[Signature]



ՏՐՎԱԾ Է 21.01.2019
ԱՆԺԱՍԿԵՏ

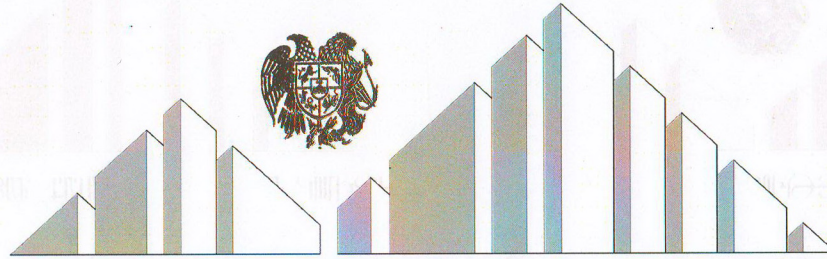

ՀԱՅԱՍՏԱՆԻ ՀԱՆՐԱՊԵՏՈՒԹՅԱՆ ԲԱՆԿԱԿԵՆՏՐԱԿԱՆ ԿՈՄԻՏԵ

ԼԻՑԵՆԶԻԱ

ՔՊԼ 17340

(լիցենզիայի համար)
ՔԱՂԱՔԱՇԻՆՈՒԹՅԱՆ ԲՆԱԳԱՎԱԾՈՒՄ ԻՆՏԵՆՏՆԱԿԱՆ ՀԵՏԱԶՆՆՈՒՄ

(գործունեության տեսակը)

ՏՐԱՆՑ Է «05 ՆՈՅԵՄԲԵՐԻ 2019թ.» «ԳԵՈՂԵՍԵՐԶ» ՍՊԸ ԵՐԵՎԱՆ, ԴԱՎԻԹԱՇԵՆ 2 ԹՂՄ., 40, ԲՆ. 16

(Լիցենզիան տալու ամսաթիվը, իրավաբանական անձի անվանումն ու գտնվելու վայրը, իսկ անհատ ձեռնարկատիրոջ համար ազգանունը, անունն ու բնակության վայրը)

Գործունեության ժամկետը՝

ԱՆՃԱՄԱԿԵՏ



« ԲԱՆԿԱԿԵՆՏՐԱԿԱՆ ԿՈՄԻՏԵԻ ՆԱԽԱԿ »

Վ. ՎԵՐՍԻՇՅԱՆ

(անուն, ազգանուն)

Բովանդակություն

Գրություններ՝

1. Արմավիրի ԳԳՄ-ի 16.08.2024թ. գրություն N° 01-02/1790
2. Արմավիրի ԳԳՄ-ի եզրակացություն 09.08.2024թ. (2 թերթ)
3. Արմավիրի ԳԳՄ-ի տեխնիկական պայմաններ 09.08.2024թ. (2 թերթ)
4. Գազատարի գծապատկեր 09.08.2024թ. (2 թերթ)

Տեքստային մաս

1. Բացատրագիր
2. Երկրաբանություն
3. Ճարտարապետահատագծային առաջադրանք

Գծագրական մաս

1. Գազատարի գլխավոր հատակագիծ Մ1:1000
2. Գազատարի երկայնական կտրվածք Ճյուղ 1
3. Գազատարի երկայնական կտրվածք Ճյուղ 2
4. Շարժական հենասյուն
5. Անշարժ հենարան
6. Տարբերիչ նշան
7. Մասնագիր

Ներկայացվող թերթեր

1. Ժամանակացույց
2. Մեխանիզմների և աշխատանքային ռեսուրսների ցանկ



Закрывое акционерное общество
«Газпром Армения»
(ЗАО «Газпром Армения»)

Армавирский ФГГ

ул. Анрапетутян 13, Армавир, Армавирская область,
Республика Армения, 0901
тел.: (374 10) 294-150, факс: (374 237) 2-31-72
e-mail: armavir@gazpromarmenia.am, gazpromarmenia.am

«Գազպրոմ Արմենիա»
փակ բաժնետիրական ընկերություն
(«Գազպրոմ Արմենիա» ՓԲԸ)

Արմավիրի ԳԳՄ

0901, ՀՀ, Արմավիրի մարզ,
ք. Արմավիր, Հանրապետության 13
հեռ. (374 10) 294-150, ֆաքս (374 237) 2-31-72
Էլ. փոստ՝ armavir@gazpromarmenia.am, gazpromarmenia.am

«16» 08 2024 թ.

№ 01-02 / 1790

ՀՀ Արմավիրի մարզի Արաքս համայնքի
ղեկավար՝ Ղ. Ղազարյանին

«Տեխնիկական պայմանների վերաբերյալ»

Հարգելի պարոն Ղազարյան

Ի պատասխան Ձեր 18.07.2024թ. դիմումի հայտնում ենք, որ Արմավիրի ԳԳ մասնաճյուղը թույլատրում է պատվիրատուի միջոցներով, պայմանագրային կարգով՝ Արմավիրի ԳԳ մասնաճյուղի կողմից գրությամբ առաջադրված տեխնիկական պայմաններին համապատասխան, արտոնագիր ունեցող կազմակերպությունների միջոցով կազմել ՀՀ Արմավիրի մարզի Արաքս համայնքի Ապագա գյուղի 19-րդ և 20-րդ փողոցների գազիֆիկացման նախագծա-նախահաշվային փաստաթղթերը և իրականացնել շինհավաքակցման աշխատանքները՝ մասնաճյուղի կողմից համաձայնեցված և վերահսկողություն իրականացնող իրավասու մարմիններում գրանցված նախագծով:

Գազամատակարարումն իրականացնել ՀՀ հանրային ծառայությունները կարգավորող հանձնաժողովի 2005թ. հուլիսի 8-ի N 95-Ն որոշմամբ հաստատված «Բնական գազի մատակարարման և օգտագործման կանոններ»-ով սահմանված կարգով, ապահովելով «Անվտանգության կանոնները գազի տնտեսությունում» տեխնիկական կանոնակարգի պահանջները:

Առդիր գազիֆիկացման տեխնիկական պայմանների մասին եզրակացությունը՝ 6 էջից:

Հարգանքով՝

Տնօրեն՝

Կ. Մեջլումյան

Կատարող՝ Ա. Նազարյան

Հեռ. 0237 2 22 42

«Գազպրոմ Արմենիա» ՓԲԸ

Արևմտահայաստանի ԳԳՍ

Ք.Արևմտահայաստանի Հանրապետության 13

Հեռ. 0237-2-22-42



ԳԱԶԱՖԻԿԱՑՄԱՆ ՏԵԽՆԻԿԱԿԱՆ ՊԱՅՄԱՆՆԵՐ

ՀՀ Արևմտահայաստանի մարզի Արաքս համայնքի Ապագա գյուղի 19-րդ փողոցի

2024թ.

Հաստատում եմ՝
«Գազպրոմ Արմենիա» ՓԲԸ
Արմավիրի ԳԳՄ
(անվանումը)

Տնօրենի տեղակալ - գլխավոր ճարտարագետ



Ա. Նազարյան
(անունը, ազգանունը)


<09> Օգոստոսի 2024թ.

ՏԵԽՆԻԿԱԿԱՆ ՊԱՅՄԱՆՆԵՐ
№194/24

Արմավիրի մարզ Արարս համայնքի Ապագա գյուղի 19-րդ փողոց
(օբյեկտի անվանումը և հասցեն)

Գործող զազատար	Ելակետային տվյալներ
• անվանումը	գ.Ապագա ՊԳԿԿ N 45 ելքի ց/ճ վ/գ
• միացման կետը (կետերը)	Ըստ գծապատկերի
• նվազագույն և առավելագույն ճնշումները միացման կետում (կետերում) (Pmin - Pmax) (կգ/սմ ²)	0.018-0.02
• զազատարի տրամագիծը (մմ)	89
• խողովակի նյութը	պողպատ
• գործող զազատարի փոփոխության (վերականգնման, վերատեղադրման, տեղափոխման) անհրաժեշտություն	
Գազիֆիկացվող Օբյեկտ	-
• օգտագործման նպատակը	Կենցաղային
• առավելագույն հզորությունը (զազի առավելագույն ժամային ծախսը) միացման կետում (կետերում) (մ ³ /ժամ)	175.0
• հեռավորությունը միացման կետից (մ)	528.0
• զազի հաշվառման սարք (համապատասխան էլեկտրոնային ճշտիչով)	
Լրացուցիչ պայմաններ	-
• այլընտրանքային վառելիքի պաշարի նախատեսում	
• գործողության ժամկետը	1 տարի
• Օբյեկտի առանձնահատկությամբ պայմանավորված այլ պայմաններ	

Օբյեկտի գազասպառման համակարգը գազամատակարարման ցանցին միացման սխեմա

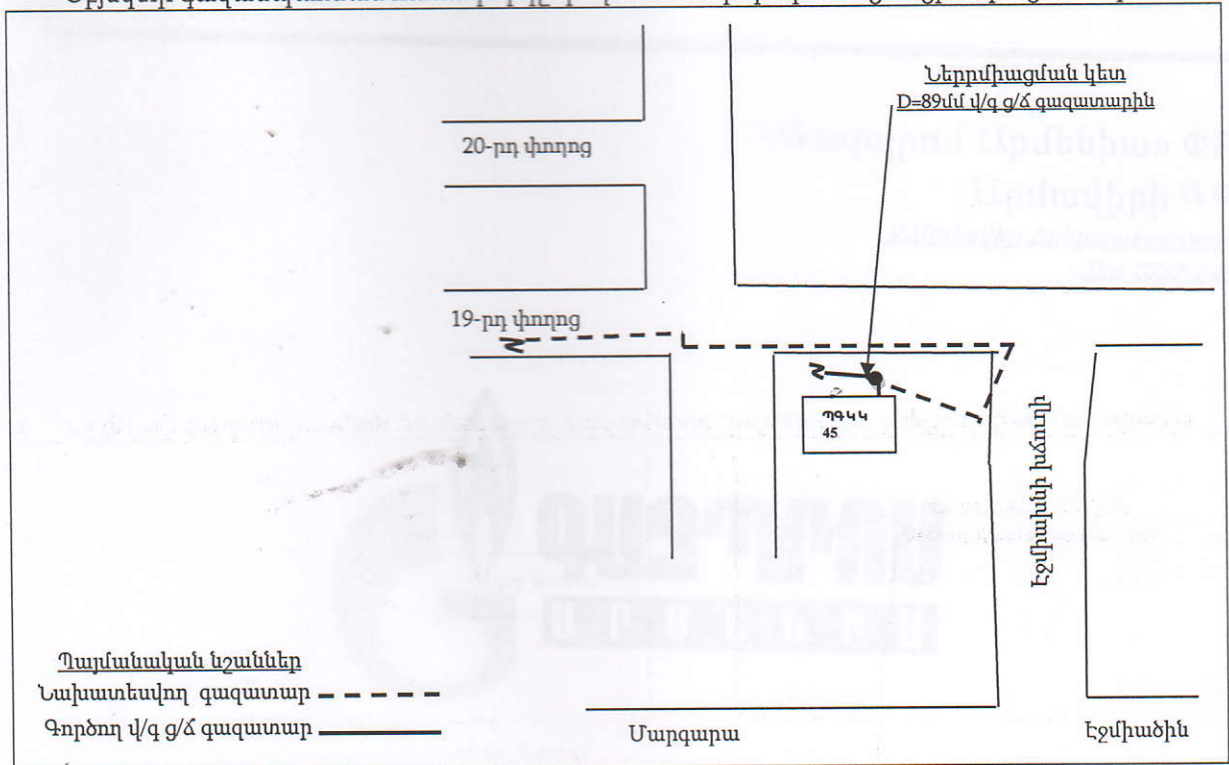

Ծանոթություն

1. Անհատույց օգտագործման պայմանագրերով շահագործվող գազատարներին գազասպառողների (Օբյեկտների) միացման իրավունքը պատկանում է «Գազպրոմ Արմենիա» ՓԲԸ:
2. Էներգետիկայի բնագավառում գործունեություն իրականացնող անձանց և սպառողների միջին ու բարձր ճնշման գազի համակարգերի՝ նոր կառուցվող և վերակառուցվող էներգատեղակայանքների գործարկումն իրականացվում է լիազոր մարմնի կողմից տրված գործարկման եզրակացության գործարկման թույլտվության առկայության դեպքում:
3. Օբյեկտի գազասպառման համակարգի միացումը գազամատակարարման ցանցերին իրականացվում է նախագծանախահաշվային փաստաթղթերին շինհավաքակցման աշխատանքների ամբողջությամբ համապատասխանության դեպքում:
4. _____

ՇՏ բաժնի պետ


(ստորագրությունը)

Ա. Ավետիսյան
(անունը, ազգանունը)

Կազմեց


(ստորագրությունը)

Ս. Պողոսյան
(անունը, ազգանունը)

«Գազարոմ Արմենիա» ՓԲԸ
Արմավիրի ԳԳՄ
Ք.Արմավիր Հանրապետության 13
Հեռ. 0237-2-22-42



ԳԱԶԱՏԻԿԱՑՄԱՆ ՏԵԽՆԻԿԱԿԱՆ ՊԱՅՄԱՆՆԵՐ

ՀՀ Արմավիրի մարզի Արաքս համայնքի Ապագա գյուղի 20-րդ փողոցի


2024թ.

ՏԵԽՆԻԿԱԿԱՆ ՊԱՅՄԱՆՆԵՐ
№195/24

Արմավիրի մարզ Արարա համայնքի Ապագա գյուղի 20-րդ փողոց
(օբյեկտի անվանումը և հասցեն)

Գործող գազատար	Ելակետային տվյալներ
• անվանումը	գ.Ապագա ՊԳԿԿ N 45 ելքի ց/ճ վ/գ
• միացման կետը (կետերը)	Հստ գծապատկերի
• նվազագույն և առավելագույն ճնշումները միացման կետում (կետերում) (Pmin - Pmax) (կգ/սմ ²)	0.018-0.02
• գազատարի տրամագիծը (մմ)	89
• խողովակի նյութը	պողպատ
• գործող գազատարի փոփոխության (վեռակառուցման, վերատեղադրման, տեղափոխման) անհրաժեշտություն	-
Գազի ֆիզիկական Օբյեկտ	
• օգտագործման նպատակը	Կենցաղային
• առավելագույն հզորությունը (գազի առավելագույն ժամային ծախսը) միացման կետում (կետերում) (մ ³ /ժամ)	235.0
• հեռավորությունը միացման կետից (մ)	768.0
• գազի հաշվառման սարք (համապատասխան էլեկտրոնային ճշտիչով)	-
Լրացուցիչ պայմաններ	
• այլընտրանքային վառելիքի պաշարի նախատեսում	-
• գործողության ժամկետը	1 տարի
• Օբյեկտի առանձնահատկությամբ պայմանավորված այլ պայմաններ	-

Օբյեկտի գազասպառման համակարգը գազամատակարարման ցանցին միացման սխեմա

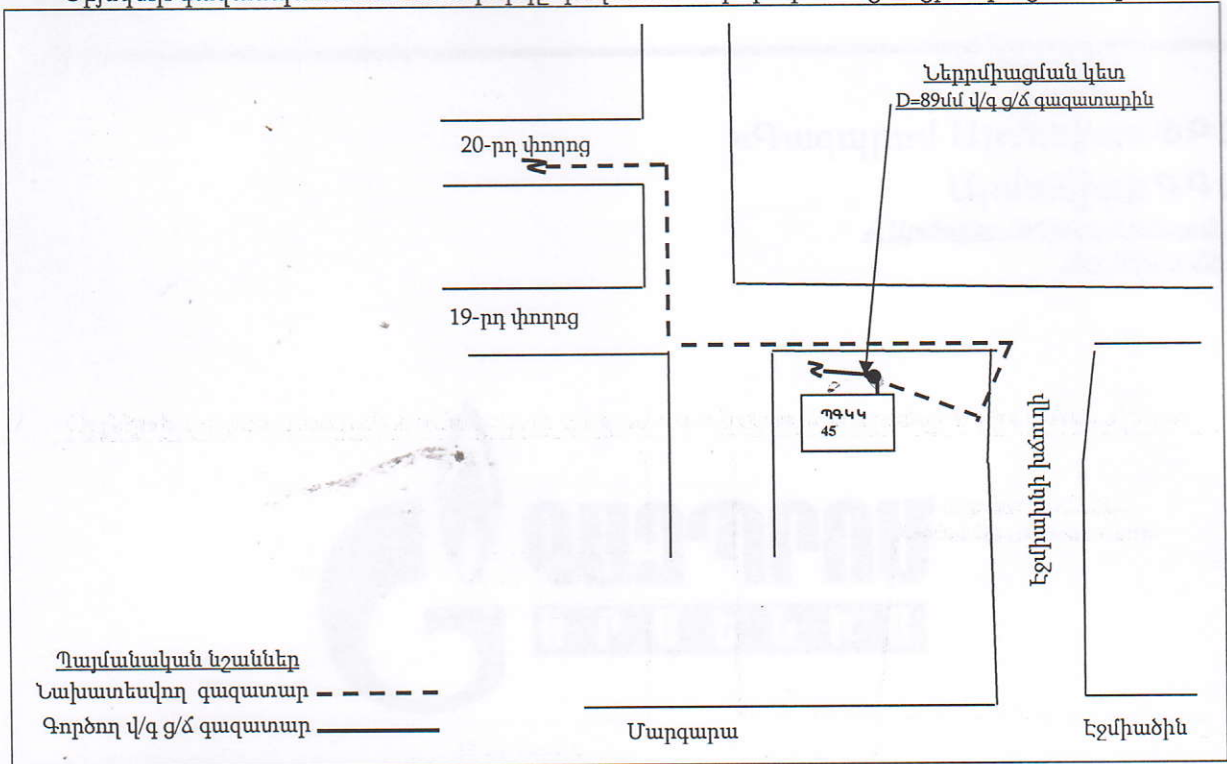

Ծանոթություն

1. Անհատույց օգտագործման պայմանագրերով շահագործվող գազատարներին գազասպառողների (Օբյեկտների) միացման իրավունքը պատկանում է «Գազպրոմ Արմենիա» ՓԲԸ:
2. Էներգետիկայի բնագավառում գործունեություն իրականացնող անձանց և սպառողների միջին ու բարձր ճնշման գազի համակարգերի՝ նոր կառուցվող և վերակառուցվող էներգատեղակայանքների գործարկումն իրականացվում է լիազոր մարմնի կողմից տրված գործարկման եզրակացության՝ գործարկման թույլտվության առկայության դեպքում:
3. Օբյեկտի գազասպառման համակարգի միացումը գազամատակարարման ցանցերին իրականացվում է նախագծանախահաշվային փաստաթղթերին շինհավաքակցման աշխատանքների ամբողջությամբ համապատասխանության դեպքում:
4. _____

ՇՏ բաժնի պետ


(ստորագրությունը)

Ա.Ավետիսյան
(անունը, ազգանունը)

Կազմեց


(ստորագրությունը)

Մ. Պողոսյան
(անունը, ազգանունը)

Բ Ա Յ Ա Տ Ր Ա Գ Ի Ր

Հիմքեր նախագծի մշակման համար

Սույն աշխատանքային նախագիծը «ՀՀ Արմավիրի մարզի Արաքս համայնքի Ապագա գյուղի 19-րդ և 20-րդ փողոցների զազատարների կառուցում» կազմված է համաձայն՝

1. Արմավիրի ԳԳՄ-ի 16.08.2024թ. N 01-02/1790 գրություն
2. Արմավիրի ԳԳՄ-ի եզրակացություն 09.08.2024թ. (2 թերթ)
3. Արմավիրի ԳԳՄ-ի տեխնիկական առաջադրանքի 09.08.2024թ. (2 թերթ)
4. Գազատարի գծապատկեր 09.08.2024թ. (2 թերթ)

Օբյեկտի բնութագիր

Նախագծով նախատեսված է կատարել ՀՀ Արմավիրի մարզի Արաքս համայնքի Ապագա գյուղի 19-րդ և 20-րդ փողոցների զազատարների կառուցում, որի համար կատարվել է նախագծանախահաշվային փաստաթղթերի մշակման և կազմման աշխատանքներ:

19-րդ փողոցի բնական գազի աղբյուր է հանդիսանում գ. Ապագա ՊԳԿԿ N45 ելքից D_պ80 ց/ճ վերգետնյա զազատարը,

20-րդ փողոցի բնական գազի աղբյուր է հանդիսանում գ. Ապագա ՊԳԿԿ N45 ելքից D_պ80 ց/ճ վերգետնյա զազատարը,

-Գազատարների տեղադրումը նախատեսված է վերգետնյա և ստորգետնյա եղանակներով, գյուղամիջյան ճանապարհների եզրերով:

Խողովակների ընտրությունը

Ելնելով տրված աշխատանքային շահագործման պայմաններից և ճնշումից, խողովակների նյութը ընտրում ենք համաձայն ԳՕՍՏ 10704-91 և ԳՕՍՏ 50838-95:

Խողովակների տեղադրումը և միացումը

- Ց/Ճ զազատարները տեղադրվում են վերգետնյա եղանակով h=1.0-4.5մ հենասյուների վրա, ճանապարհների անցումային հատվածներում ապահովելով h=5.0մ բարձրություն:
- Ց/Ճ զազատարների տեղադրում խողովակներից Ø89x4.0մմ, Ø76x3.5մմ, Ø57x3.5մմ ԳՕՍՏ 10704-91 և ՊԷ100 SDR17.6 Ø90x5.1մմ ԳՕՍՏ 50838-95:

Նախագծվող վերգետնյա ց/ճ գազատարի մոնտաժումն իրականացվում է պողպատյա էլեկտրաեռակցված խողովակներից համաձայն ԳՕՍՏ 10704-91 մետաղական հենասյուների վրա:

Պողպատյա գազատարների և ձևավոր մասերի միացումները նախատեսված են էլեկտրաեռակցման եղեղնավոր կամ գազային եռակցմամբ:

Գազատարները տեղադրումից հետո ենթակա են փչամաքրման և փորձարկման:

Գազատարների փորձարկումը

Շինարարության ավարտից հետո պետք է կատարվեն գազատարների կիպության փորձարկում օդով:

Կիպության փորձարկումը կատարվում է գազատարի մեջ սեղմված օդի մատուցմամբ, որի ճմշումը հասցվում է փորձարկման ճնշմանը:

Վերգետնյա պողպատյա գազատարների փորձարկման նորմաները ընդունել համաձայն ՀՀՇՆ-IV 12.03.01-04-ի աղյուսակ-1-ին (таблиця-1) համապատասխան: Փորձարկման ընթացքում հայտնաբերված արատները պետք է վերացվեն գազատարում ճնշումը մինչև մթնոլորտայինի իջեցնելուց հետո:

Արատները վերացնելուց հետո գազատարի կիպության փորձարկումը պետք է կրկնվի:

Բոլոր եռակցակարերը, որոնք կատարվել են փորձարկումներից հետո, պետք է ստուգվեն ֆիզիկական մեթոդով:

Գազատարի պաշտպանությունը կոռոզիայից

Նախագծում գազատարի տեղադրումը նախատեսված է վերգետնյա եղանակով: Ց/ճ վերգետնյա եղանակով տեղադրվող գազատարները շրջակա միջավայրի ազդեցությունից պաշտպանելու համար նախատեսված է կրկնակի յուղաներկում:

Եզրակացություն

Նախագիծը մշակված է համաձայն գործող ՀՀՇՆ-12.03.01-04 «Գազաբաշխիչ համակարգեր» ՇՆՁ IV 12.101-04 «Անվտանգության կանոնները գազի տնտեսությունում» տեխնիկական կանոնակարգի պահանջների:

Աշխատանքները սկսելուց առաջ պետք է նշանակվի տեխնիկական հսկողության ներկայացուցիչ պատվիրատուի կողմից:

Նախագծից բոլոր շեղումները պետք է համաձայնեցվեն պատվիրատուի, շահագործող կազմակերպության և նախագծի հեղինակի հետ:

Շրջակա միջավայրի պահպանության միջոցառումները

Նախագծով ընդունված բոլոր տեխնիկական լուծումները բացառում են շրջակա միջավայրի աղտոտումը գազատարների նորմալ շահագործման պայմաններում: Շրջակա միջավայրի ախտոտումը հնարավոր է միայն վթարների ժամանակ: Վթարները բացառելու համար գազատարը ենթարկվում է փորձարկման համաձայն ՀՀՇՆ -IV 12.03.01-04 «Գազաբաշխիչ համակարգեր» և ՇՆՁ IV 12.101-04: Խողովակների միացման մասերում քայքայումը կանխելու համար նախատեսվում է եռակցակարերի ստուգում ֆիզիկական մեթոդներով:

Բնության պահպանության նպատակով անհրաժեշտ է պահպանել հետևյալ պայմանները

- շինարարության համար հատկացված տարածքի սահմանների պարտադիր պահպանություն
- շին. հրապարակի աշխատանքային տեղերի կենցաղային և շինարարական թափոնների համար բեռնարկղերով հագեցվածություն
- դյուրավառ և քայուղերի դատարկումը միայն հատուկ առանձնացված տեղերում
- ամբողջ ծավալով հողերի վերականգնման միջոցառումների իրականացում
- բնապահպանական տեղական մարմինների պահանջների ապահովում

Կազմեց՝

Հ. Դավթյան

ՀԱՅԱՍՏԱՆԻ ՀԱՆՐԱՊԵՏՈՒԹՅՈՒՆ
«ԳԵՈՌԵՍԵՐՉ» ՍՊԸ

Օբյեկտ՝ « ՀՀ Արմավիրի մարզի Արաքս համայնքի Ապագա
գյուղի 19-րդ և 20-րդ փողոցների գազատարների անցման
գոտիների ինժեներա-երկրաբանական
ուսումնասիրություններ»

Պայմանագիր № 24-18-7

Պատվիրատու՝ «ԲԼՅՈՒ ՍԹՐԻՄ ՍՈԼՈՒՇՆՍ» ՍՊԸ

Եզրակացություն

ՀՀ Արմավիրի մարզի Արաքս համայնքի Ապագա գյուղի 19-րդ և 20-րդ փողոցների
գազատարների անցման գոտիների ինժեներա-երկրաբանական պայմանների մասին

Տնօրեն՝



Ն. Ալեքսանյան

Եզրակացություն

1. Հետազոտվող տարածքը գտնվում է ՀՀ Արմավիրի մարզի Տարածքում, Ապագա համայնքի վարչական տարածքում, ընդգրկում է գյուղի հարավային մասերը:

2. Հետազոտվող տարածքի ինժեներա-երկրաբանական պայմանները պարզաբանելու նպատակով կատարվել են հետևյալ աշխատանքները՝

1. Նախկինում տվյալ և հարակից տարածքներում տարբեր նախագծա-հետազոտական և գիտա-արտադրական կազմակերպությունների կողմից կատարված հետազոտությունների հաշվետու նյութերի հավաքում, վերլուծություն և ընդհանրացում:

2. Հետազոտվող տեղամասի, հարակից տարածքների և գծուղու անցման գոտու մանրամասն ինժեներա-երկրաբանական տեղագնում:

3. Հավաքած և դաշտային նյութերի կամերալ մշակում և սույն եզրակացության կազմում:

3. Շրջանն ունի չափավոր, երկարատև ամառով և ցուրտ ձմեռով կլիմա:

Օդի բացարձակ առավելագույն ջերմաստիճանը կազմում է 40°C:

Օդի բացարձակ նվազագույն ջերմաստիճանը կազմում է - 32°C:

Տարեկան մթնոլորտային տեղումների քանակը կազմում է 271մմ:

Գերակշռում են 1.1 մ/վրկ արագության հյուսիս-արևմտյան և արևմտյան ուղղության քամիները, 20 տարվա ընթացքում մեկ անգամ հնարավոր են 28 մ/վրկ ուժգնության քամիներ:

Ձյան ծածկոցի հաստությունը հասնում է 40 սմ, ճնշումը՝ 60կգու/մ2:

Հողի սառչելու առավելագույն խորությունը հասնում է 70 սմ:

4. Ստորև տրվում է յուրաքանչյուր բնակավայրում գազատարի գծուղու անցման գոտու երկրաբանա-լիթոլոգիական կտրվածքի նկարագրությունը և բնութագրերը առանձին՝ առանձին՝

Գազատարի գծուղիները անցման ընթացքում հատվում է ասֆալտապատ մակերեսների հետ, նման հատվածներում երկրաբանա-լիթոլոգիական կտրվածքի վերին սահմանը պետք է դիտարկել հետևյալ կերպ՝

0.0-0.2 ասֆալտա-բիտումային ծածկոց § 13 (IV) աղյ. 1-1, ՇՆԿ IV-2-82

0.2

(Գծուղիների տեղամասը տեղակայված է համայնքի կենտրոնական և արևմտյան մասում)

0.0-0.5 լիցքային գրունտ § 23-2(III) աղյ. 1-1, ՀՀՇՆ 32-01-2022

0.5

0.5-2.0 ավազակավ § 33-4(III) աղյ. 1-1, ՀՀՇՆ 32-01-2022

1.5

5. Հիդրոերկրաբանական տեսակետից տարածքում ստորգետնյա ջրերը կապված են Չորորդականի հասակի նավածքային առաջացումների չստորաբաժանված համախմբերի հետ և ֆոնդային հորատանցքով մինչև 2.0 մետր խորությունը չեն բացահայտվել: Հարկ է նշել, որ տարածքի տարբեր մասերում դրանք ունեն տարբեր տեղադրման խորություններ՝ սակայն հիմնականում տեղադրված են 2.0 մետրից խորը:

6. Վտանգավոր ֆիզիկա-երկրաբանական երևույթները և պրոցեսները՝ սողանք, կարստ, փլուզում և այլն, ուսումնասիրվող տարածքում բացակայում են:

7. Համաձայն ՀՀՇՆ 20-04 շրջանը և տեղամասը գտնվում են I (առաջին) սեյսմիկ գոտու մեջ:

8. Միաժամանակ նշում ենք, որ սույն եզրակացությունը կազմվել է տարածքի ինժեներա-երկրաբանական տեսագնման և ֆոնդային նյութերի տվյալների հիման վրա, ուստի հնարավոր են որոշ անհամապատասխանություններ փաստացի գոյություն ունեցող երկրաբանա-լիթոլոգիական կտրվածքի և հաշվետվության մեջ տրված կտրվածքի միջև, որոնք անհրաժեշտության դեպքում կճշտվեն ջրագծերի խրամուղիների փորելուց հետո ինժեներ-երկրաբանի կողմից դրանց զննման ակտը կազմելու ժամանակ (ձև 8):

Ինժեներ-երկրաբան՝



Ն. Ալեքսանյան



ՀԱՅԱՍՏԱՆԻ ՀԱՆՐԱՊԵՏՈՒԹՅՈՒՆ
ԱՐՄԱՎԻՐԻ ՄԱՐԶԻ ԱՐԱՔՍ ՀԱՄԱՅՆՔ

ՆԱԽԱԳԾՄԱՆ ԹՈՒՅԼՏՎՈՒԹՅՈՒՆ (ՃԱՐՏԱՐԱՊԵՏԱՀԱՏԱԿԱԳԾԱՅԻՆ ԱՌԱՋԱԴՐԱՆՔ)

N 112 18 հուլիս 2024թ.

Օբյեկտ

ՀՀ Արմավիրի մարզի Արաքս համայնքի Ապագա գյուղի 19-րդ և 20-րդ փողոցների գազաֆիկացում, 3-րդ կարգի, աշխարանքային

(օբյեկտի անվանումը, կառուցում, վերակառուցում, ուժեղացում, վերականգնում, գործառնական նշանակության փոփոխություն, հակիրճ բնորոշումը, հզորությունը, ռիսկայնության աստիճանը (կարեգործիան))

նախագծային փաստաթղթերի մշակման համար

Մեկ փուլով 12 ամիս

(նախագծման փուլերը և այլն)

Գտնվելու վայրը

ՀՀ, Արմավիրի մարզ, Արաքս համայնք, գ.Ապագա

(մարզի, համայնքի, փողոցի անվանումները, շենքի համարը, հողամասի ծածկագիրը)

Կառուցապատող

ԱՐԱՔՍԻ ՀԱՄԱՅՆՔԱՊԵՏԱՐԱՆ, ՀՀ, Արմավիրի մարզ, Արաքս համայնք, գ. Գայ, Ա. Խաչատրյան 1, 060887777 04440435

(կազմակերպության անվանումը, գրնվելու վայրը, ֆիզիկական անձի անունը, ազգանունը, բնակության վայրը, հեռախոսահամարը, էլեկտրոնային հասցեն)

Առաջադրանքի տրամադրման հիմքը

համայնքի ավագանու որոշում

(կառուցապատման նպատակով Հայաստանի Հանրապետության օրենսդրությամբ սահմանված կարգով հողամասի տրամադրման, անշարժ գույքի փոփոխման իրավունքը հաստատող անհրաժեշտ փաստաթղթերը)

Առաջադրանքի գործողության ժամկետը

12 ամիս

(N 1 հավելվածի 32-րդ կետին համապատասխան)

ՆԱԽԱԳԾՎՈՐ ՀՈՂԱՄԱՍԻ ԲՆՈՒԹԱԳԻՐԸ

(աստղանիշով (*) նշված դրույթների գրաֆիկական արտացոլումը տրամադրվում է կից ներկայացվող ամփոփ սխեմայով՝ Մ 1:500)

1. Հողամասը գտնվում է

գ.Ապագա

(հողամասի դիրքը քաղաքաշինական միջավայրում, դրա նպատակային և գործառնական նշանակությունը)

2. (*) Հողամասի չափերը

(հողամասի սահմանները՝ կոորդինատային նշահարմամբ, մակերեսը (հա))

3. Հողամասի առկա վիճակը

(ռելիեֆի բնութագիրը, շենքերի (այդ թվում՝ քանդման ենթակա) առկայությունը (օգտագործումը, նշանակությունը, հարկայնությունը, շինարարական նյութերը և այլն), կանաչապատումը, բարեկարգումը և այլն)

4.(*) Տրանսպորտային պայմանները

առկա են

(ճանապարհների առկայությունը, երկաթուղային տրանսպորտի մուտքումները և այլն)

5. Ինժեներական ցանցեր և սարքավորումներ

(ջրամատակարարման, կոյուղու, գազամատակարարման, տաք ջրի մատակարարման, էլեկտրամատակարարման, էլեկտրոնային հաղորդակցության համակարգեր)

(նախագծվող հողամասով կամ կից տարածքով անցնող ինժեներական ենթակառուցվածքները, այդ թվում՝ սպորտդահլիճներ)

6.(*) Կից հողամասեր

(կից հողօգտագործումների անվանումը և դրանց սահմանները՝ համաձայն ներկայացված սխեմայի)

7. Բնության հատուկ պահպանվող և (կամ) պատմամշակութային հուշարձանների տարածքներ (պահպանական գոտիներ)

(հուշարձանի անվանումը, կարգավիճակը և այլն)

8.(*) Հատակագծային սահմանափակումներ

(տեղանքում գործող արտադրական, պաշտպանվող օբյեկտների, ինժեներատրանսպորտային ենթակառուցվածքների և այլ օբյեկտների նկատմամբ սահմանափակումները, այդ թվում՝ սերվիտուտները)

ՆԱԽԱԳԾԱՅԻՆ ՊԱՀԱՆՋՆԵՐ

(աստղանիշով (*) նշված դրույթների գրաֆիկական արտացոլումը տրամադրվում է կից ներկայացվող ամփոփ սխեմայով Մ 1:500)

9. Ճարտարապետահատակագծային պահանջներ

Նախագծել ՀՀ Արմավիրի մարզի Արաքս համայնքի Ապագա գյուղի 19-րդ և 20-րդ փողոցների գազաֆիկացում ըստ գործող կարգի

(եկնելով Հայաստանի Հանրապետության օրենսդրության և նորմատիվադեֆինիկական փաստաթղթերի պահանջներից, առկա քաղաքաշինական ծրագրային փաստաթղթերի դրույթներից կամ դրանց բացակայության դեպքում՝ կազմավորված (կազմավորվող) քաղաքաշինական միջավայրի պայմաններից, առաջարկություններ ճակատների ծնավորման, տանիքների, արտաքին դռների, պատուհանների համամասնությունների և գունային լուծումների վերաբերյալ)

9.1.(*) օբյեկտի հեռավորությունը կարմիր գծից (մետր)

9.2.(*) հեռավորությունը հարևան հողակտորներից (օբյեկտներից) (մետր)

9.3. թույլատրելի բարձրությունը (մետր)

9.4.կառուցապատման խտության
գործակիցը
(կառույցի (կառույցների) ընդհանուր
մակերեսի
հարաբերությունը հողամասի
մակերեսին)

9.5.կառուցապատման տոկոսը
(կառուցապատվող (անջրանցիկ)
տարածքի
հարաբերությունը
հողամասի մակերեսին՝ տոկոսներով
(%))

9.6.կանաչապատման տոկոսը
(կանաչապատ տարածքի
հարաբերությունը հողամասի
մակերեսին՝ տոկոսներով (%))

9.7.այլ պահանջներ

10.Հողամասում գտնվող շենքերի ու
շինությունների քանդման
կամ տեղափոխման
(ապամոնտաժման) պայմանները և
աշխատանքների հերթականությունը

11.Ստորգետնյա, կիսանկուղի և
առաջին հարկերի
տարածքների օգտագործման
պայմանները

12.(*) Ինժեներական ցանցեր և
սարքավորումներ

12.1.(*). ջրամատակարարում, կոյուղի,
տաք ջրի
մատակարարում

(համաձայն մատակարարող կազմակերպության տեխնիկական պայմանների)

12.2.(*). էլեկտրամատակարարում

(համաձայն մատակարարող կազմակերպության տեխնիկական պայմանների)

12.3.(*). գազամատակարարում

(համաձայն մատակարարող կազմակերպության տեխնիկական պայմանների)

12.4.(*). էլեկտրոնային
հաղորդակցության մալուխատար
կոյուղու (ներառյալ դիտահորը)

տեղադիրքը

(համաձայն N 1 հավելվածի 57-րդ կետի 2-րդ ենթակետով սահմանված ելակետային տվյալների)

12.5.թույլ հոսանքներ

12.6.աղբահանություն

13.Տարածքի ինժեներական նախապատրաստում

(ռելիեֆի կազմակերպման, ջրահեռացման, ինժեներական պաշտպանության միջոցառումները)

14.Բարեկարգում

(լանդշաֆտային պլանավորման վերաբերյալ պահանջները, կանաչապատում, ճարտարապետական փոքր ձևեր, ցանկապատում, գովազդ և այլն)

15.Շինարարական նյութեր

ցեմենտ, ավազ, խողովակ

(շինարարական նյութերի օգտագործման առաջարկությունները տանիքների, ճակատների լուծումների, արտաքին դռների, պատուհանների վերաբերյալ)

16.Պաշտպանական կառույցներ

ըստ գործող նորմերի

(արտակարգ իրավիճակներում մարդկանց և օբյեկտների պաշտպանության միջոցառումները)

17.Հակահրդեհային պահանջներ

ըստ նորմաների

(հակահրդեհային անվտանգության ապահովման միջոցառումները)

18.Հաշմանդամների և բնակչության սակավաշարժ խմբերի պաշտպանության միջոցառումներ

ըստ գործող նորմերի

19.Շրջակա միջավայրի պահպանում

ըստ գործող նորմերի

(շրջակա միջավայրը վտանգավոր ազդեցությունից բացառելու միջոցառումները)

20.Շինարարության կազմակերպում

ըստ գործող նորմերի

(առաջարկություններ շինարարության հետ կապված անբարենպաստ ազդեցության բացառման, քաղաքային տնտեսության և տրանսպորտի անխափան աշխատանքի ապահովման վերաբերյալ)

21.Առաջադրանքի գործողության ժամկետը և նախագծի մշակման փուլերը

18/07/2024-ից մինչև 18/07/2025-ը, մեկ փուլով 12 ամիս

(նշվում են առաջադրանքի գործողության ժամկետը և նախագծի մշակման փուլերը)

ԼՐԱՑՈՒՑԻՉ ՊԱՅՄԱՆՆԵՐԸ

22.Նախագծային փաստաթղթերի

փորձաքննությանը ներկայացվող պահանջներ

պարզ փորձաքննություն

(Հայաստանի Հանրապետության օրենսդրությամբ սահմանված փորձաքննության տեսակը կամ նախագծողի երաշխավորագիրը՝ հղում կատարելով համապատասխան իրավական ակտին)

23. Միջանկյալ համաձայնեցում

Արաքսի համայնքապետարան

(իրավասու մարմնի կամ Հայաստանի Հանրապետության օրենսդրությամբ նախատեսված դեպքում շահագրգիռ մարմինների հետ էսքիզային նախագծի նախնական համաձայնեցում, նշվում է նաև առաջադրանքի փոփոխման հնարավորությունը՝ N 1 հավելվածի 87-րդ կետով բախատեսված դեպքում)

24. Հասարակական քննարկումներ

ըստ կարգի

(Հայաստանի Հանրապետության օրենսդրությամբ սահմանված դեպքերում և կարգով)

25. Համաձայնեցումների կամ
մասնագիտական
եզրակացությունների ստացում

ըստ կարգի

(նշվում են տվյալ օբյեկտի համաձայնեցման՝ օրենքով սահմանված պահանջները՝ հուշարձանների ու բնության պահպանության և այլ լիազորված մարմինների հետ, ինչպես նաև N 1 հավելվածի 56-րդ կետով սահմանված դեպքերում՝ ինժեներական ենթակառուցվածքի սեփականատիրոջ (օգտագործողի) հետ)


26. Փոստային բաժանորդային
պահարանների տեղադրում



27. Այլ պայմաններ

ՀԱՄԱՅՆՔԻ ՂԵԿԱՎԱՐ՝
Կ.Տ.




Ղազար Ղազարյան

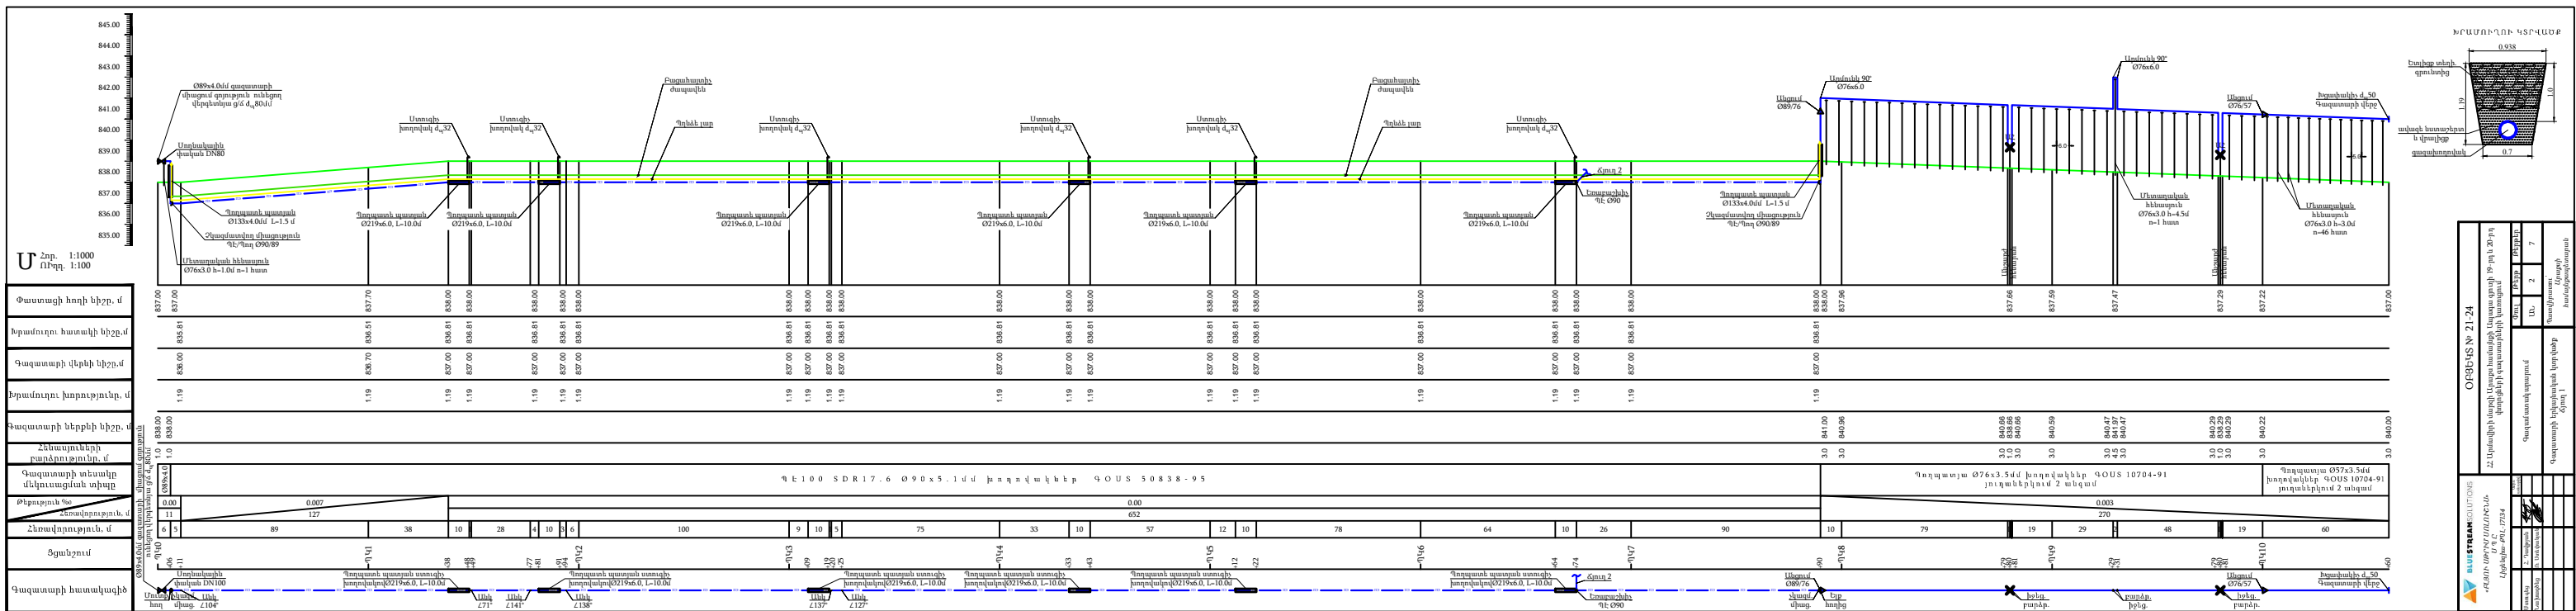

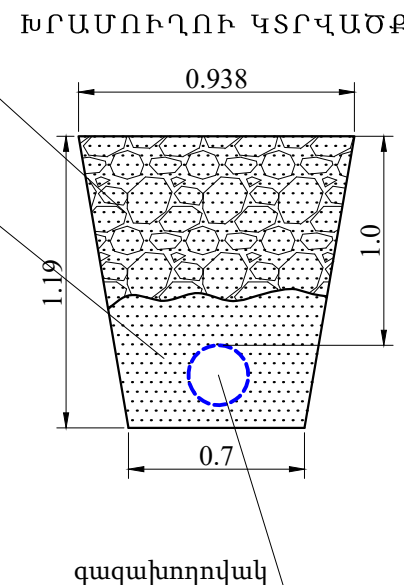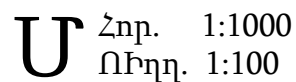[illegible]

 BLUESTREAM SOLUTIONS		ՕԲՅԵԿՏ N° 21-24	
«ԲԼՅՈՒ ՍԹՐԻՄ ՍՈԼՈՒԾՆԱ» Ս Պ Հ Լիցենզիա-ՔՊԼ-17134		ՀՀ Արմավիրի մարզի Արաքս համայնքի Ապագա գյուղի 19-րդ և 20-րդ փողոցների զագատարների կառուցում	
Ստուգեց	Հ. Դավթյան	Փուլ	Թերթ
Նախագծեց	Ռ. Ստեփանյան	ԱՆ	3
		Գագատարի երկայնական կտրվածք Ճյուղ 2	
		Պատվիրատու՝ Արաքսի համայնքապետարան	
			7

Շարժական հենասյուն

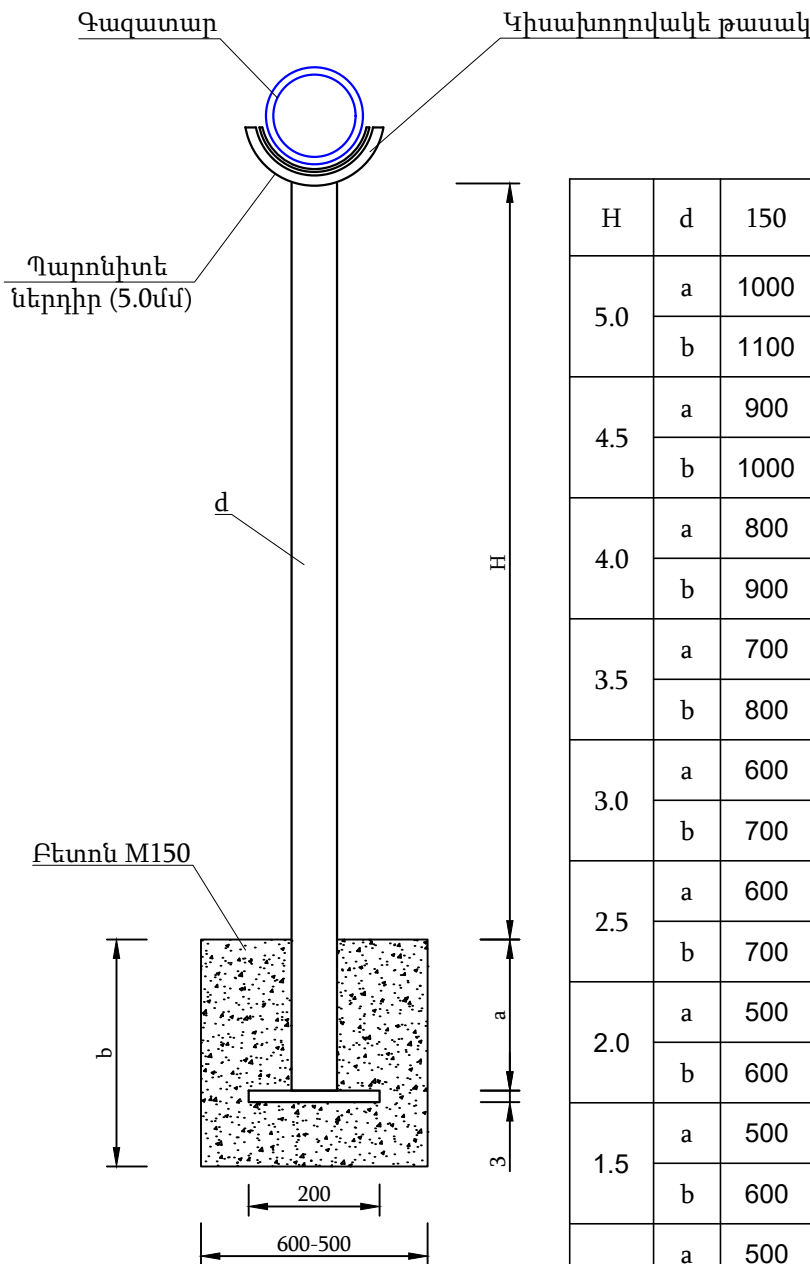

Աղյուսակ 1

H	d	150	125	100	80	70	50
5.0	a	1000	1000	1000	1000	1000	1000
	b	1100	1100	1100	1100	1100	1100
4.5	a	900	900	900	900	900	900
	b	1000	1000	1000	1000	1000	1000
4.0	a	800	800	800	800	800	800
	b	900	900	900	900	900	900
3.5	a	700	700	700	700	700	700
	b	800	800	800	800	800	800
3.0	a	600	600	600	600	600	600
	b	700	700	700	700	700	700
2.5	a	600	600	600	600	600	600
	b	700	700	700	700	700	700
2.0	a	500	500	500	500	500	500
	b	600	600	600	600	600	600
1.5	a	500	500	500	500	500	500
	b	600	600	600	600	600	600
1.00	a	500	500	500	500	500	500
	b	600	600	600	600	600	600







BLUESTREAM SOLUTIONS

«ԲԼՅՈՒ ՍԹՐԻՄ ՍՈԼՈՒՇՆՍ»
Ս Պ Հ
Լիցենզիա-ՔՊԼ-17134

ՕԲՅԵԿՏ № 21-24

ՀՀ Արմավիրի մարզի Արաքս համայնքի Ապագա գյուղի 19-րդ և 20-րդ փողոցների գազատարների կառուցում

Ստուգեց	Հ. Դավթյան	Ամսա ամսաթիվ	Գազամատակարարում	Փուլ	Թերթ	Թերթեր
Նախագծեց	Ռ. Ստեփանյան			ԱՆ	4	7
			Շարժական հենասյուն	Պատվիրատու՝ Արաքսի համայնքապետարան		

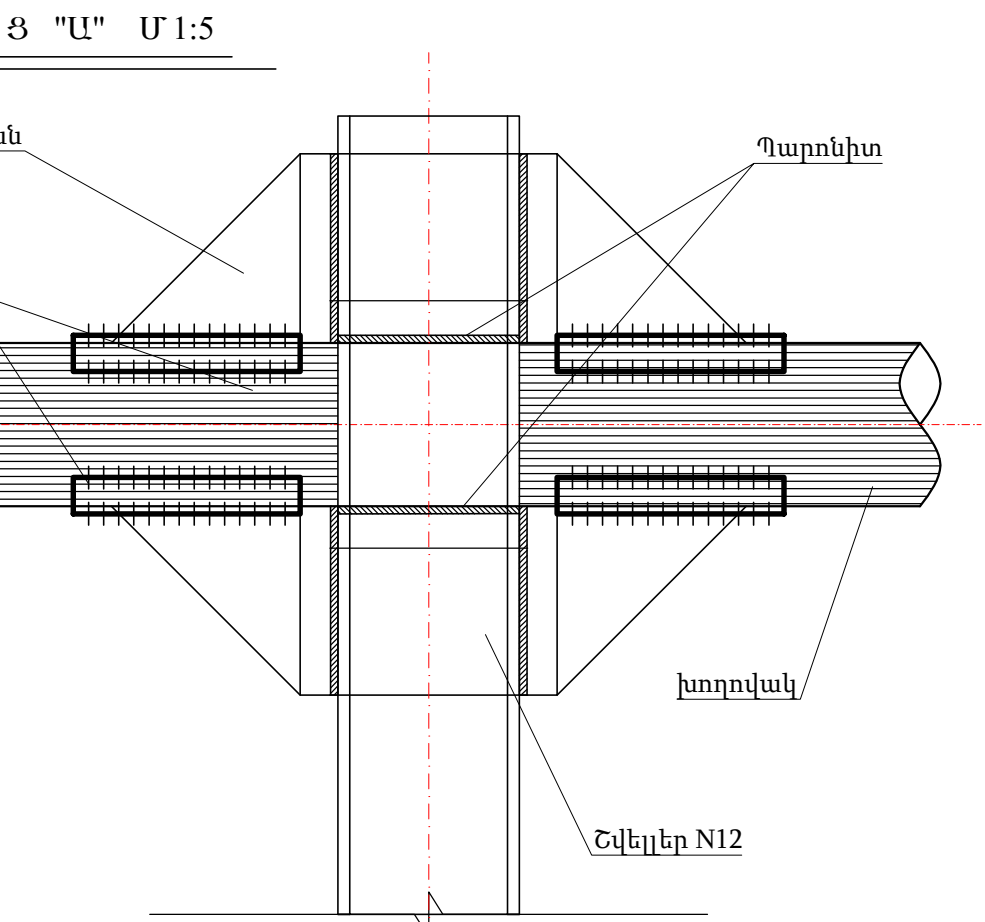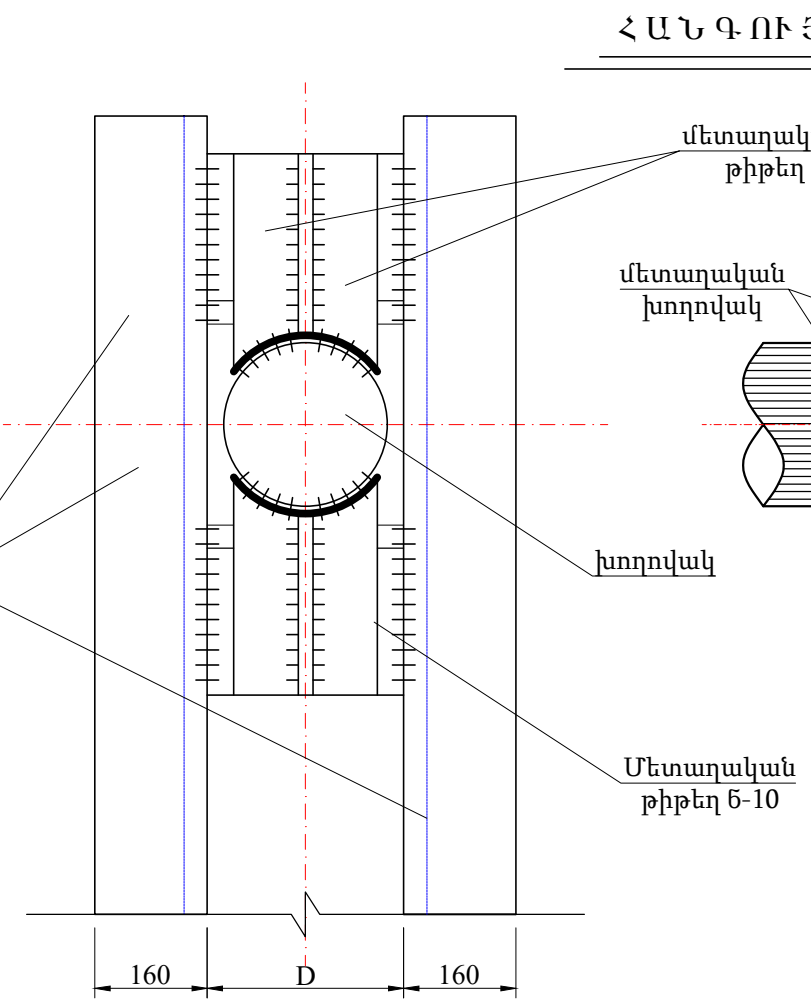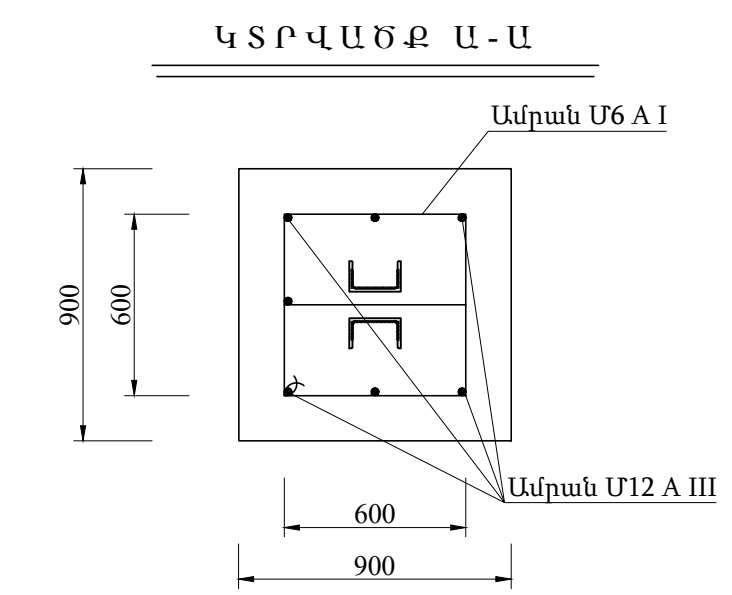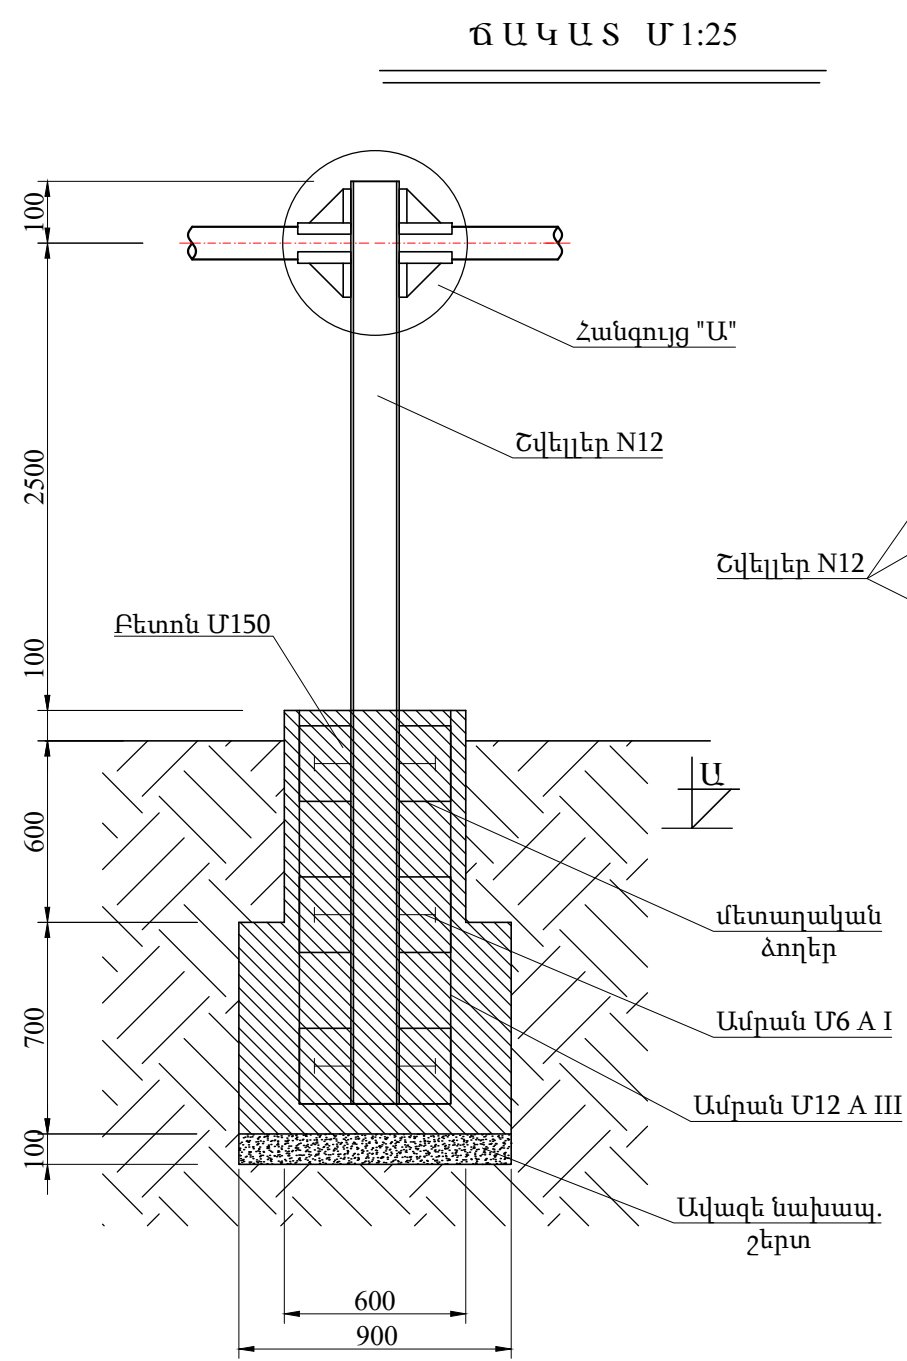

Nº	Գազատարի բարձ. մ	Հեռավորություն/մ/կգ	Բետոն մ³	Ամրան մ/կգ	Պողպատյա թիթեղ, մ²/կգ	Կիսախողովակ հատ/կգ	Պարոնիտ կգ	Գրունտ կգ	Մասա կգ
1	H=0.5	3.9 / 41.0	0.82	Ø 12 A III 12.4/11.1	0.15 / 0.7	4 / 1.7	0.5	1.15	57.5
2	H=1.0	4.9 / 51.0	0.82	Ø 12 A III 12.4/11.1	0.15 / 0.7	4 / 1.7	0.5	1.15	67.5
				Ø 6 A I 13/3.0					
3	H=1.5	5.9 / 61.4	0.82	Ø 12 A III 12.4/11.1	0.15 / 0.7	4 / 1.7	0.5	1.15	77.8
4	H=2.0	6.9 / 71.8	0.82	Ø 12 A III 12.4/11.1	0.15 / 0.7	4 / 1.7	0.5	1.15	88.2
5	H=2.5	7.9 / 82.2	0.82	Ø 12 A III 12.4/11.1	0.15 / 0.7	4 / 5.2	0.21	1.15	98.7

«ԲԼՅՈՒՄ ՍՈԼՈՒՇՆՍ» Ս Պ Ը
Լիցենզիա-ՔՊԼ-17134

ՕԲՅԵԿՏ № 21-24

ՀՀ Արմավիրի մարզի Արաքս համայնքի Ապագա գյուղի 19-րդ և 20-րդ փողոցների գազատարների կառուցում

Ստուգեց	Հ. Դավթյան	Միջառնակ		Գազամատակարարում	Փուլ	Թերթ	Թերթեր
Նախագծեց	Ռ. Ստեփանյան				ԱՆ	5	7
				Անշարժ հենարան	Պատվիրատու՝ Արաքսի համայնքապետարան		

“Գազպրոմ Արմենիա”

Խողովակի տրամագիծ $d=90$

Գազատարի ճնշումը p -

Գազատարի խորությունը $H=-1.0$ մ

Խողովակի նյութը - Պոլիէթիլային

Արմավիրի ԳԳՄ

Հեռ.

710

(Կապույտ գույն)

560



BLUESTREAM SOLUTIONS

«ԲԼՅՈՒ ՍԹՐԻՄ ՍՈԼՈՒՇՆՍ»
Ս Պ Հ
Լիցենզիա-ՔՊԼ-17134

ՕԲՅԵԿՏ № 21-24

ՀՀ Արմավիրի մարզի Արաքս համայնքի Ապագա գյուղի 19-րդ և 20-րդ փողոցների գազատարների կառուցում

			Ամսա ամսաթիվ	Գազամատակարարում	Փուլ	Թերթ	Թերթեր
Ստուգեց	Հ. Դավթյան				ԱՆ	6	7
Նախագծեց	Ռ. Ստեփանյան			Տարբերիչ նշան	Պատվիրատու՝ Արաքսի համայնքապետարան		

Աշխատանքների ծավալներ

Մասնագիր					
Հ/Հ	Աշխատանքների անվանումը	Չափման միավոր	Ճյուղ 1	Ճյուղ 2	Ընդհանուր
1	Խրամուղու քանդում ձեռքով III կարգի գրունտում	մ³	39.0	1.3	40.3
2	Խրամուղու քանդում էքսկավատորով III կարգի գրունտում	մ³	740.7	25.0	765.7
3	Ավազե նախապատրաստական շերտ	մ³	227.6	7.68	235.28
4	Ավելորդ գրունտի տեղափոխում	մ³/տոննա	232.67/372.3	7.85/12.6	240.52/384.9
5	Խրամուղու տոփանում	մ²/մ³	750.4/225	25.3/8	775.7/233
6	Խրամուղու ետլիցք ձեռքով	մ³	10.9	0.4	11.3
7	Խրամուղու ետլիցք էքսկավատորով	մ³	536.1	18.1	554.2
8	Փոսերի քանդում III կարգի գրունտում	մ³	10.26	9.849	20.109
9	Բետոնից հիմքեր հենասյունների համար B12.5 դասի	մ³	10.26	9.849	20.109
10	Ավելորդ գրունտի տեղափոխում 5կմ	մ³	10.26	9.849	20.109
11	Շարժական հենասյուն Ø76x3.0մմ (H=4.5)	հատ/կգ/մ	1/28.62/5.3	1/28.62/5.3	2/57.24/10.6
12	Շարժական հենասյուն Ø76x3.0մմ (H=3.0)	հատ/կգ/մ	46/894.24/165.6	43/835.92/154.8	89/1730.16/320.4
13	Շարժական հենասյուն Ø76x3.0մմ (H=1.0)	հատ/կգ/մ	1/8.1/1.5	-	1/8.1/1.5
14	Անշարժ հենարան H=1.0մ	հատ/կգ	2/135	2/135	4/270
15	Կիսախողովակ	հատ/կգ	48/24.74	44/23.76	184/137.52
16	Պարոնիտ	հատ/կգ	50/3.448	46/3.212	192/20.32
17	Մետաղական շինվածքներ հենասյունների համար	հատ/կգ	48/43.2	44/39.6	184/165.6
18	Պողպատե վերգետնյա գազատար Ø89x4.0մմ	մ	11	3	14
19	Պողպատե վերգետնյա գազատար Ø76x3.5մմ	մ	226	188	414
20	Պողպատե վերգետնյա գազատար Ø57x3.5մմ	մ	61	76	137
21	ՊԷ100 SDR17.6 Ø90x5.1մմ խողովակների տեղադրում խրամուղում	մ	800	27	827
22	ՊԷ100 SDR17.6 Ø90x5.1մմ խողովակների անցկացում Ø219x6.0մմ պատյանով	մ	60	-	60
23	Պողպատե պատյանի Ø219x6.0մմ տեղադրում	մ	60	-	60
24	Պողպատե պատյանի Ø219x6.0մմ մեկուսացում	մ	60	-	60
25	Պողպատե պատյանի Ø219x6.0մմ ծայրերի հերմետիկացում	պատյան	6	-	6
26	Ստուգիչ խողովակ Ø32մմ	մ	18	-	18
27	Պողպատե պատյանի Ø133x4.0մմ տեղադրում խրամուղում	հատ/մ	2/3	1/1.5	3/4.5
28	Պողպատե պատյանի Ø133x4.0մմ մեկուսացում	մ	3	1.5	4.5
29	Պղնձե լար 2,5մ²	մ	805	30	835
30	Բացահայտիչ ժապավեն	մ	800	27	827
31	Կցվանքային միացում	հատ	66	2	68

32	Կցորդչային միացում	հատ	13	-	13
33	Զողակարերի ստուգում	հատ	79	3	82
34	Չկազմատվող միացություն ՊԷ/Պող Ø90/89	հատ	2	1	3
35	ՊԷ խողովակների փչամաքրում և փորձարկում	մ	800	27	827
36	Տրամագծի անցում Ø89/76	հատ/կգ	1/0.9	1/0.9	2/1.6
37	Տրամագծի անցում Ø76/57	հատ/կգ	1/0.7	1/0.7	2/1.4
38	ՊԷ եռաբաշխիչ Ø90	հատ	1	-	1
39	ՊԷ անկյունակ 90°	հատ	1	-	1
40	ՊԷ անկյունակ 45°	հատ	5	-	5
41	Անկյունակ Ø89x6	հատ/կգ	3/7.2	1/2.4	4/9.6
42	Անկյունակ Ø76x6	հատ/կգ	13/22.1	12/20.4	25/42.5
43	Անկյունակ Ø57x5	հատ/կգ	-	1/0.8	1/0.8
44	Խցափակիչ dպ50մմ	հատ/կգ	1/0.3	1/0.3	1/0.6
45	Սողնակային փական DN80	հատ	1	-	1
46	Գազատարի և հենասյունների յուղաներկում երկու անգամ	մ²	100.7	95.3	196.0
47	Գազատարի փչամաքրում և փորձարկում	մ	298	267	565
48	Ø89x4.0մմ գազատարի միացում Dպ80մմ գազատարին	տեղ	1	-	1



BLUESTREAM

SOLUTIONS

«ԲԼՅՈՒ ՄԹԴԻՄ ՍՈԼՈՒՇՆՍ»

Ս Պ Հ

Լիցենզիա-ՔՊԼ-17134

ՕԲՅԵԿՏ № 21-24

ՀՀ Արմավիրի մարզի Արաքս համայնքի Ապագա գյուղի 19-րդ և 20-րդ փողոցների գազատարների կառուցում

			Ամս ամսաթիվ	Գազամատակարարում	Փուլ	Թերթ	Թերթեր
Ստուգեց	Հ. Դավթյան				ԱՆ	7	7
Նախագծեց	Ռ. Ստեփանյան						
				Մասնագիր	Պատվիրատու՝ Արաքսի համայնքապետարան		

Ժամանակացույց

ՀՀ Արմավիրի մարզի Արաքս համայնքի Ապագա գյուղի 19-րդ և 20-րդ փողոցների գազատարների կառուցում			
Շինարարական աշխատանքների կատարման ժամանակացույց			
Աշխատանքների անվանումը	Շինարարական աշխատանքների կատարման ժամանակացույցը ըստ ամիսների /ըստ օրերի/		
	1/ 30 օր /	1/ 30 օր /	1/ 30 օր /
Փոսերի քանդում	_____		
Հենասյուների տեղադրում և բետոնացում	_____		
Գազատարի մոնտաժում		_____	
Գազատարի ներկում			_____
Փչամաքրում և փորձարկում			_____
Հայտնաբերված թերությունների վերացում, և տարածքի մաքրում			_____
Անհրաժեշտ թասաթղթերի նախապատրաստում և հանձնում			_____

 BLUESTREAM SOLUTIONS «ԲԼՅՈՒ ՍԹՐԻՄ ՍՈԼՈՒՇՆՍ» Ս Պ Հ Լիցենզիա-ՔՊԼ-17134				ՕԲՅԵԿՏ № 21-24			
				ՀՀ Արմավիրի մարզի Արաքս համայնքի Ապագա գյուղի 19-րդ և 20-րդ փողոցների գազատարների կառուցում			
Ստուգեց	Հ. Դավթյան		Ամսա ամսաթիվ	Գազամատակարարում	Փուլ	Թերթ	Թերթեր
Նախագծեց	Ռ. Ստեփանյան				ԱՆ	1	2
				Ժամանակացույց	Պատվիրատու՝ Արաքսի համայնքապետարան		

Մեխանիզմների և աշխատանքային ռեսուրսների ցանկ

Նախատեսված աշխատանքների իրականացման համար
Մեխանիզմների նվազագույն պահանջներ
Մեքենամեխանիզմ
Ցանկ

ՀՀ	Անվանումը	Չափ. միավ.	Քանակը
1	Պերֆերատոր	հատ	2
2	Եռակցման սարք	հատ	2
3	Բենզինային ագրեգատ	հատ	2
4	Տրակտոր	հատ	1
5	Բեռնատար	հատ	1

Նախատեսված աշխատանքների իրականացման համար
Աշխատանքային ռեսուրսների նվազագույն պահանջներ
Աշխատանքային ռեսուրսների
Ցանկ

ՀՀ	Անվանումը	Քանակը	Աշխատանքային փորձ
1	Ինժեներ	1	3 տարի
2	Աշդեկ	1	3 տարի
3	Եռակցող	2	3 տարի
4	Բանվոր	4	

 BLUESTREAMSOLUTIONS				ՕԲՅԵԿՏ № 21-24			
«ԲԼՅՈՒ ՍԹՐԻՄ ՍՈԼՈՒՇՆՍ» Ս Պ Հ Լիցենզիա-ՔՊԼ-17134				ՀՀ Արմավիրի մարզի Արաքս համայնքի Ապագա գյուղի 19-րդ և 20-րդ փողոցների զազատարների կառուցում			
Ստուգեց	Հ. Դավթյան		Ամսա ամսաթիվ	Գազամատակարարում	Փուլ	Թերթ	Թերթեր
Նախագծեց	Ռ. Ստեփանյան				ԱՆ	2	2
				Մեխանիզմների և աշխատանքային ռեսուրսների ցանկ	Պատվիրատու՝ Արաքսի համայնքապետարան		