



ՀՐՇԵՋ ՀԻԴՐԱՆՏԻ ՀՈՐ ՀՀ - 1
D=1.0 մ, H=1.5 մ Մ 1:20

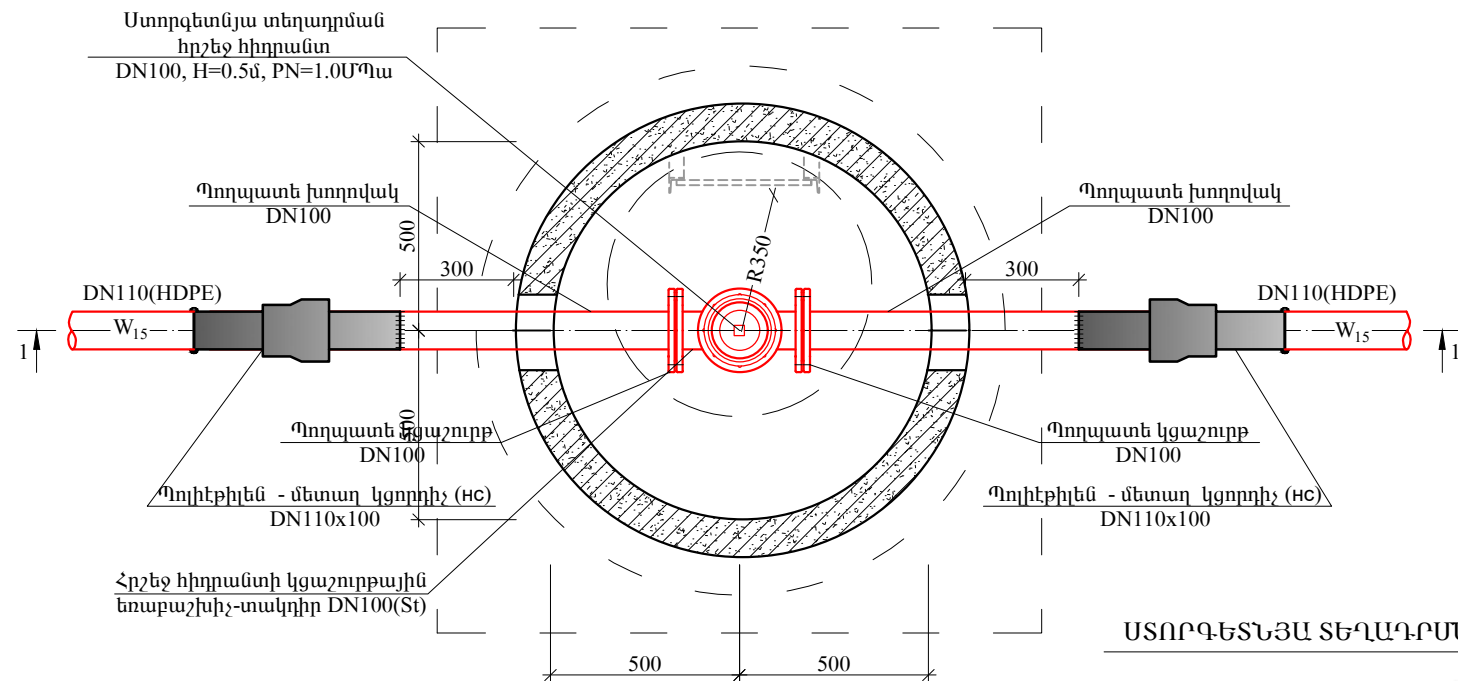

ԿՏՐՎԱԾՔ 1-1
Մ 1:20

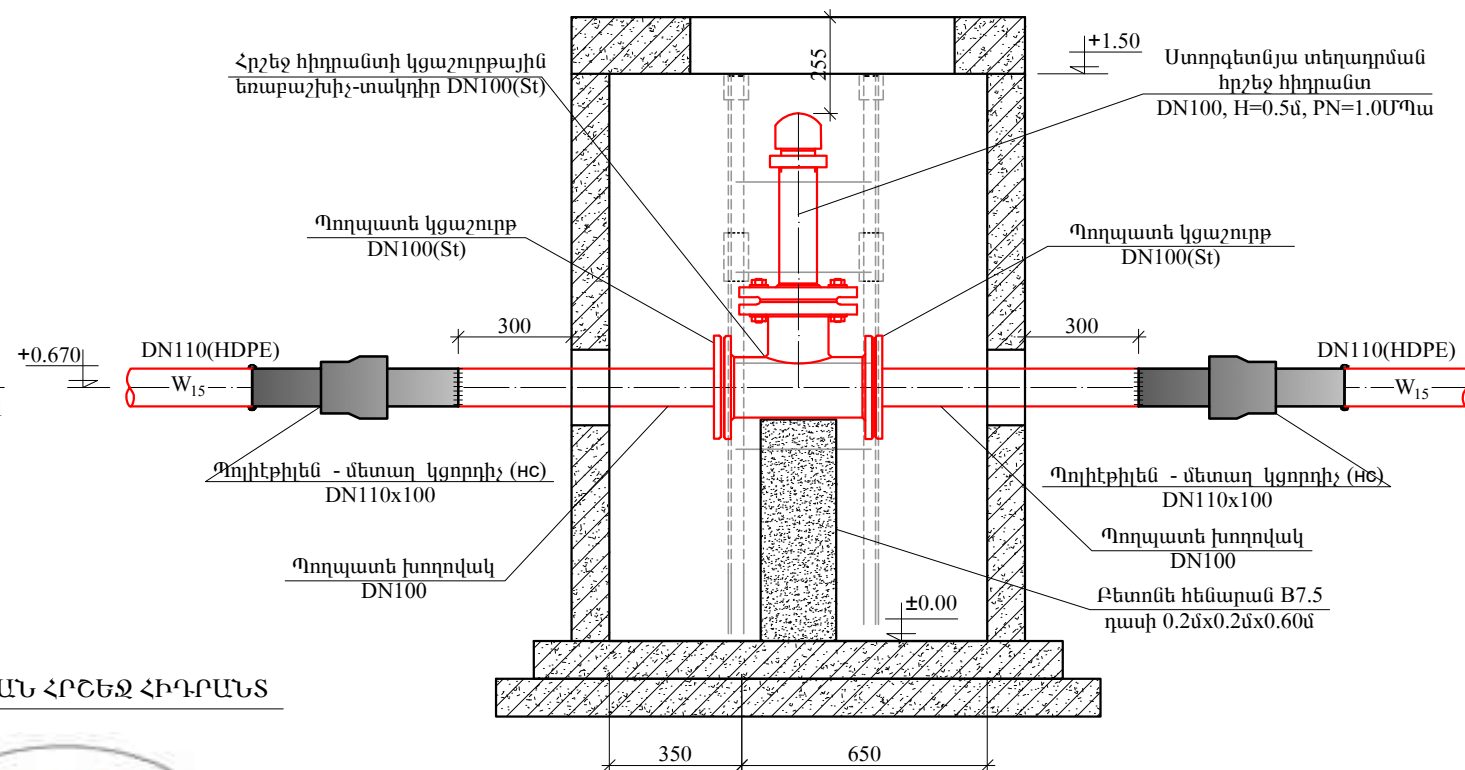

ՍՏՈՐԳԵՏՆՅԱ ՏԵՂԱԴՐՄԱՆ ՀՐՇԵՋ ՀԻԴՐԱՆՏ



ԾԱՆՈԹՈՒԹՅՈՒՆ

- ՀՐՇԵՋ ՀԻԴՐԱՆՏԻ ՀՈՐԵՐԻ ՏԵՂԱԴՐՄԱՆ ՀԱՏԱԿԱԳԻԾԸ ՏԵՍ ԳՀ-1
- Ե/Բ ՀՈՐԵՐՈՒՄ ±0.00 ԸՆԴՈՒՆՎԱԾ Է ՀՈՐԻ ՀԱՏԱԿԸ, ԸՍՏ ՈՐԻ ՀԱՇՎԱՐԿՎԱԾ ԵՆ ԽՈՂՈՎԱԿՆԵՐԻ ԱՌԱՆՑՔԱՅԻՆ ՆԻՇԵՐԸ
2. ՆԱԽԱԳԾՎՈՂ Ե/Բ ԿԼՈՐ ՀՈՐԵՐԻ ՇԻՆԱՐԱՐԱԿԱՆ ԳԾԱԳԻՐԸ ՏԵՍ ԹԵՐԹԵՐ ԲԱՅԻՆ-3 ՏԿ - 1-4

ՆԱԽԱԳԾՎՈՂ ՀՐՇԵՋ ՀԻԴՐԱՆՏԻ ՀՈՐԻ ՄԱՍՆԱԳԻՐ

Հ/Հ	ԱՆՎԱՆՈՒՄԸ	Չ/Մ	ՀՀ-1
1	2	3	4
1	ՍՏՈՐԳԵՏՆՅԱ ՏԵՂԱԴՐՄԱՆ ՀՐՇԵՋ ՀԻԴՐԱՆՏ DN100, H=0.5մ, PN=1.0ՄՊա	ԿՈՄՊ	1
2	ՊՈՂՊԱՏԵ ԿՑԱՇԱՐՈՒԹԵՐ DN100 PN = 1.0 ՄՊա	ՀԱՏ	2
3	ՀՐՇԵՋ ՀԻԴՐԱՆՏԻ ԿՑԱՇԱՐՈՒԹՅՈՒՆ ԵՌԱԲԱՇԽԻՉ-ՏԱԿԳԻՐ DN100(ՏԻ)	ՀԱՏ	1
4	ՊՈՂՊԱՏԵ ԽՈՂՈՎԱԿ DN100(ՏԻ)	ԳԾՄ	2
5	ՊՈԼԻԵթԻԼԵՆ - ՄԵՏԱԿ ԿՑՈՐԻՉ (ԽԵ) DN110x100	ՀԱՏ	2
6	Ե/Բ ԿԼՈՐ ՀՈՐ D=1.0մ, H=1.5մ	ՀԱՏ	1
7	ԲԵՏՈՆԵ ՀԵՆԱՐԱՆ B 7.5 ԴԱՄԻ	Մ ³	0.025

ԱՇԽԱՏԱՆՔԱՅԻՆ ՆԱԽԱԳԻԾ					
Պայմանագիր N «ԱՄԽՀ-ԳՀԱՇՁԲ-22/01-4»					
«Խոյ համայնքի Ծաղկալանջ բնակավայրի խմելու ջրի ցանցի հիմնանորոգում /վերակառուցում/ աշխատանքների նախագծանախահաշվային փաստաթղթերի մշակման խորհրդատվական աշխատանքներ և փորձաքննության անցկացում»					
Փոփ	Քան.	Թերթ	Փաստ	Ստորագ.	ա/թ
Ն.Գ.Ի	Գ.Մելիքսեյան				
Նախագծող	Է.Հողաբաշյան				
Ստուգեց	Գ.Մելիքսեյան				
				ՋՋ	17
				17	17
				Նախագծվող հրշեջ հիդրանտի հոր ՀՀ-1-ի հատակագիծ Մ1:20, կտրվածք 1-1, մասնագիր	
				SHINMASTER LLC CONSTRUCTION & DESIGN	