



ՄԱՍՆԱԳԻՐ

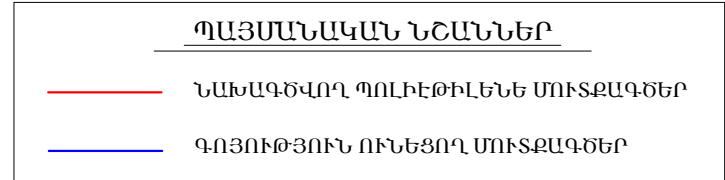

Հ/Հ	ԱՆՎԱՆՈՒՄԸ	ՉԱԺՄԱՆ ՄԻԱՎՈՐԸ	ՔԱՆԱԿԸ
ՄԱՍՆԱՎՈՐ ՏՆԵՐ			
1.	ՊՈԼԻԵթԷԼԵՆԵ ԵՌԱԿՅԱՈՂ ԽՈՂՈՎԱԿՆԵՐ, DN25 PN = 1.0 ՄՊա	ԳԾՄ.	1650.0
2.	ՄԵՏԱՂԱԿԱՆ ԳՆԴԱՅԻՆ ՓԱԿԱՆ DN15 ԵՐԿԿՈՂՄԱՆԻ ՆԵՐՔԻՆ ՊԼՐՈՒՐԱԿՈՎ	ՀԱՏ	275
3.	ԹԻԼԿԱՎԱՐ ԲԱԶՄԱՇԵԹ ՋՐԱՉԱՓ DN15 (ԳՎՄԻ)	ՀԱՏ	275
4.	ՄԵՏԱՂԱԿԱՆ ՖԻԼՏՐ ԵՐԿԿՈՂՄԱՆԻ ՆԵՐՔԻՆ ՊԼՐՈՒՐԱԿՈՎ DN15	ՀԱՏ	275
5.	ՄԵՏԱՂԱԿԱՆ ԿՅՈՐՈՂԻՉ ԵՐԿԿՈՂՄԱՆԻ ԱՐՏԱՔԻՆ ՊԼՐՈՒՐԱԿՈՎ DN15	ՀԱՏ	275
6.	ՊՈԼԻԵթԷԼԵՆԵ ԿՅԱՄԱՍ DN15 (ԷԳ)	ՀԱՏ	275
7.	ՊՈԼԻԵթԷԼԵՆԵ ԿՅԱՄԱՍ DN15 (ՈՐՉ)	ՀԱՏ	275
8.	ՋՐԱՉԱՓԻ ՄԻԱՅՈՒՄ DN15	ՀԱՏ	550
9.	ՊՈԼԻԵթԷԼԵՆԵ ԽԱՄՈՒԹԱՅԻՆ ԱՆՅՈՒՄ DN110 x DN25	ՀԱՏ	130
10.	ՊՈԼԻԵթԷԼԵՆԵ ԽԱՄՈՒԹԱՅԻՆ ԱՆՅՈՒՄ DN90 x DN25	ՀԱՏ	20
11.	ՊՈԼԻԵթԷԼԵՆԵ ԽԱՄՈՒԹԱՅԻՆ ԱՆՅՈՒՄ DN63 x DN25	ՀԱՏ	30
12.	ՊՈԼԻԵթԷԼԵՆԵ ԽԱՄՈՒԹԱՅԻՆ ԱՆՅՈՒՄ DN50 x DN25	ՀԱՏ	63
13.	ՊՈԼԻԵթԷԼԵՆԵ ԽԱՄՈՒԹԱՅԻՆ ԱՆՅՈՒՄ DN40 x DN25	ՀԱՏ	30
14.	ՊՈԼԻԵթԷԼԵՆԵ ԽԱՄՈՒԹԱՅԻՆ ԱՆՅՈՒՄ DN32 x DN25	ՀԱՏ	2
15.	ՊՈԼԻԵթԷԼԵՆԵ DN25 ԽՈՂՈՎԱԿՆԵՐԻ ՋԵՐՄԱՄԵԿՈՒՄԱՅՈՒՄ (ՅՈՒՐԱՔԱՆՉՅՈՒՄ ՄՈՒՏՔԱՎԾԻ ՀԱՄԱՐ 2.0 ԳԾՄ.)	ԳԾՄ.	550.0
16.	ՄԱՍՆԱՎՈՐ ՏՆՆ ՊՈԼԻՄԵՐԱՎԱԶՅՈՒՆ ՋՐԱՉԱՓԱԿԱՆ ՀՈՐ	ՀԱՏ (ԳՈՊԱ.)	275
17.	ԽճԻ ՆԱԽԱՇԵՐՏ 0.8 x 0.8 x 0.1 (275 տեղ)	Մ <sup>3</sup>	17.6

1. ՄԱՄԱՆՎՈՐ ՏՆԵՐԻ ԵՎ ՀԱՄԱՐԱԿԱԿԱՆ ՆՇԱՆԱԿՈՒԹՅԱՆ ՕՐՅԵԿՏՆԵՐԻ ՄՈՒՏՔԱԳԾԵՐԻ ԻՐԱԿԱՆԱՅՄԱՆ ԸՆԹԱՅՔՈՒՄ ԽՐԱՄՈՒԴԻՆԵՐԻ ՎԵՐԱԿԱՆԳՆՎՈՂ ԾԱԾԿՈՒՅԹԻ ՏԵՄԱԿԸ ԻՐԱԿԱՆԱՅՎՈՒՄԷ ԳՈՅՈՒԹՅՈՒՆ ՈՒՆԵՑՈՂԻՆ ՀԱՄԱՊԱՏԱՍԽԱՆ
2. ԱՇԽԱՏԱՆՔԱՅԻՆ ԾԱՎԱԼՆԵՐՈՎ ՆԵՐԿԱՅԱՅՎԱԾ 275 ՄԱՄԱՆՎՈՐ ՏՆԵՐԻ ՄՈՒՏՔԱԳԾԵՐԻ ՓՈԽՄԻՐՆՄԱՆ ՀՈՂԱՅԻՆ ԱՇԽԱՏԱՆՔՆԵՐԸ ՀԱՇՎԱՐԿԱԾ ԵՆ ՆԵՐԱՈՅԱԼ ՋՐԱՉԱՓԱԿԱՆ ՀՈՐԵՐԻ ՓՈՍՈՐԱԿՆԵՐԸ: ՄՇԱԿՎՈՂ ԽՐԱՄՈՒԴԻՆԵՐԻ ԸՆԴՀԱՆՈՒՐ ԵՐԿԱՐՈՒԹՅՈՒՆԸ ԿԱԶՄՈՒՄ Է  $L=1650.0$  զմ, ՀԱՄԱՁԱՅՆ ՈՐԻ ԻՐԱԿԱՆՑՆՎՈՂ ԾԱԾԿՈՒՅԹԻ ՄԱԿԵՐԵՍԸ ԿԱԶՄՈՒՄ Է՝
  - ԱՍՖԱԼՏ-ՓՈՂՈՅ -  $S=50.0$  մ<sup>2</sup>
  - ԳՐՈՒՆՏ -  $S=1600.0$  մ<sup>2</sup>

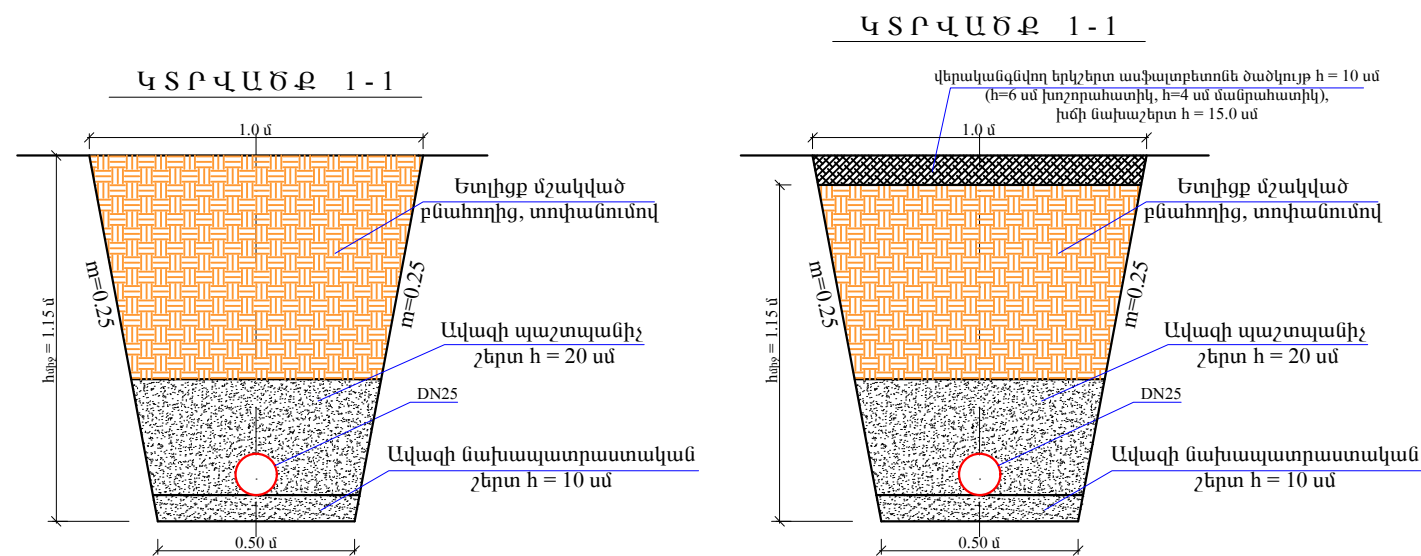

Պղինձի կցամաս  
DN 15

Վերականգնողական փական  
DN 15

Գնդային փական  
DN 15

Գազի ֆիտեր  
DN 15

Գազաշարժիչ միացում  
DN 15





Դեպի անհատական տուն  
DN 15

de 25(Pe)

DN 15

Գազաշարժիչ միացում  
DN 15

Դեպի անհատական տուն  
DN 15

						ԱՇԽԱՏԱՆՔԱՅԻՆ ՆԱԽԱԳԻԾ Պայմանագիր N «ԱՄԻՀ-ԳՀԱՇԶԲ-22/01-4»						
						«Խոյ համայնքի Ծաղկալանջ բնակավայրի խմելու ջրի ցանցի հիմնանորոգում /վերակառուցում/ աշխատանքների նախագծանախահաշվային փաստաթղթերի մշակման խորհրդատվական աշխատանքներ և փորձաքննության անցկացում»						
Փոփ	Քան.	Թերթ	Փաստ	Ստորագ.	ա/ք	Տիպային կոնստրուկցիաներ	Բաժին III	Թերթ	Թերթեր			
ՆԳԻ		Գ.Մելիքսեթյան					ՏԿ	5	7			
Նախագծող		Է.Հողաբաշյալ										
Ստուգեց		Գ.Մելիքսեթյան				Մասնավոր տների մուտքագծերի խրամադրվերի մշակման երկայնական և լայնական կտրվածքներ, ջրաչափական հանգույցի սխեմատիկ հատակագիծ, մասնագիր	 <b>SHINMASTER LLC</b> CONSTRUCTION & DESIGN					