


DN(St)  
W

ՆԱԽԱԳԾՎՈՂ ՊՈԼԻԷԹԻԼԵՆ ՋՐԱԳԻԾ

ԱՍՖԱԼՏԱՊԼԱՏ ՓՈՂՈՑՆԵՐ

ԲԱՇԽԻՉ ՑԱՆՑՈՒՄ ՆԱԽԱՏԵՍՎՈՂ ԱՆՑՈՒՄՆԵՐ

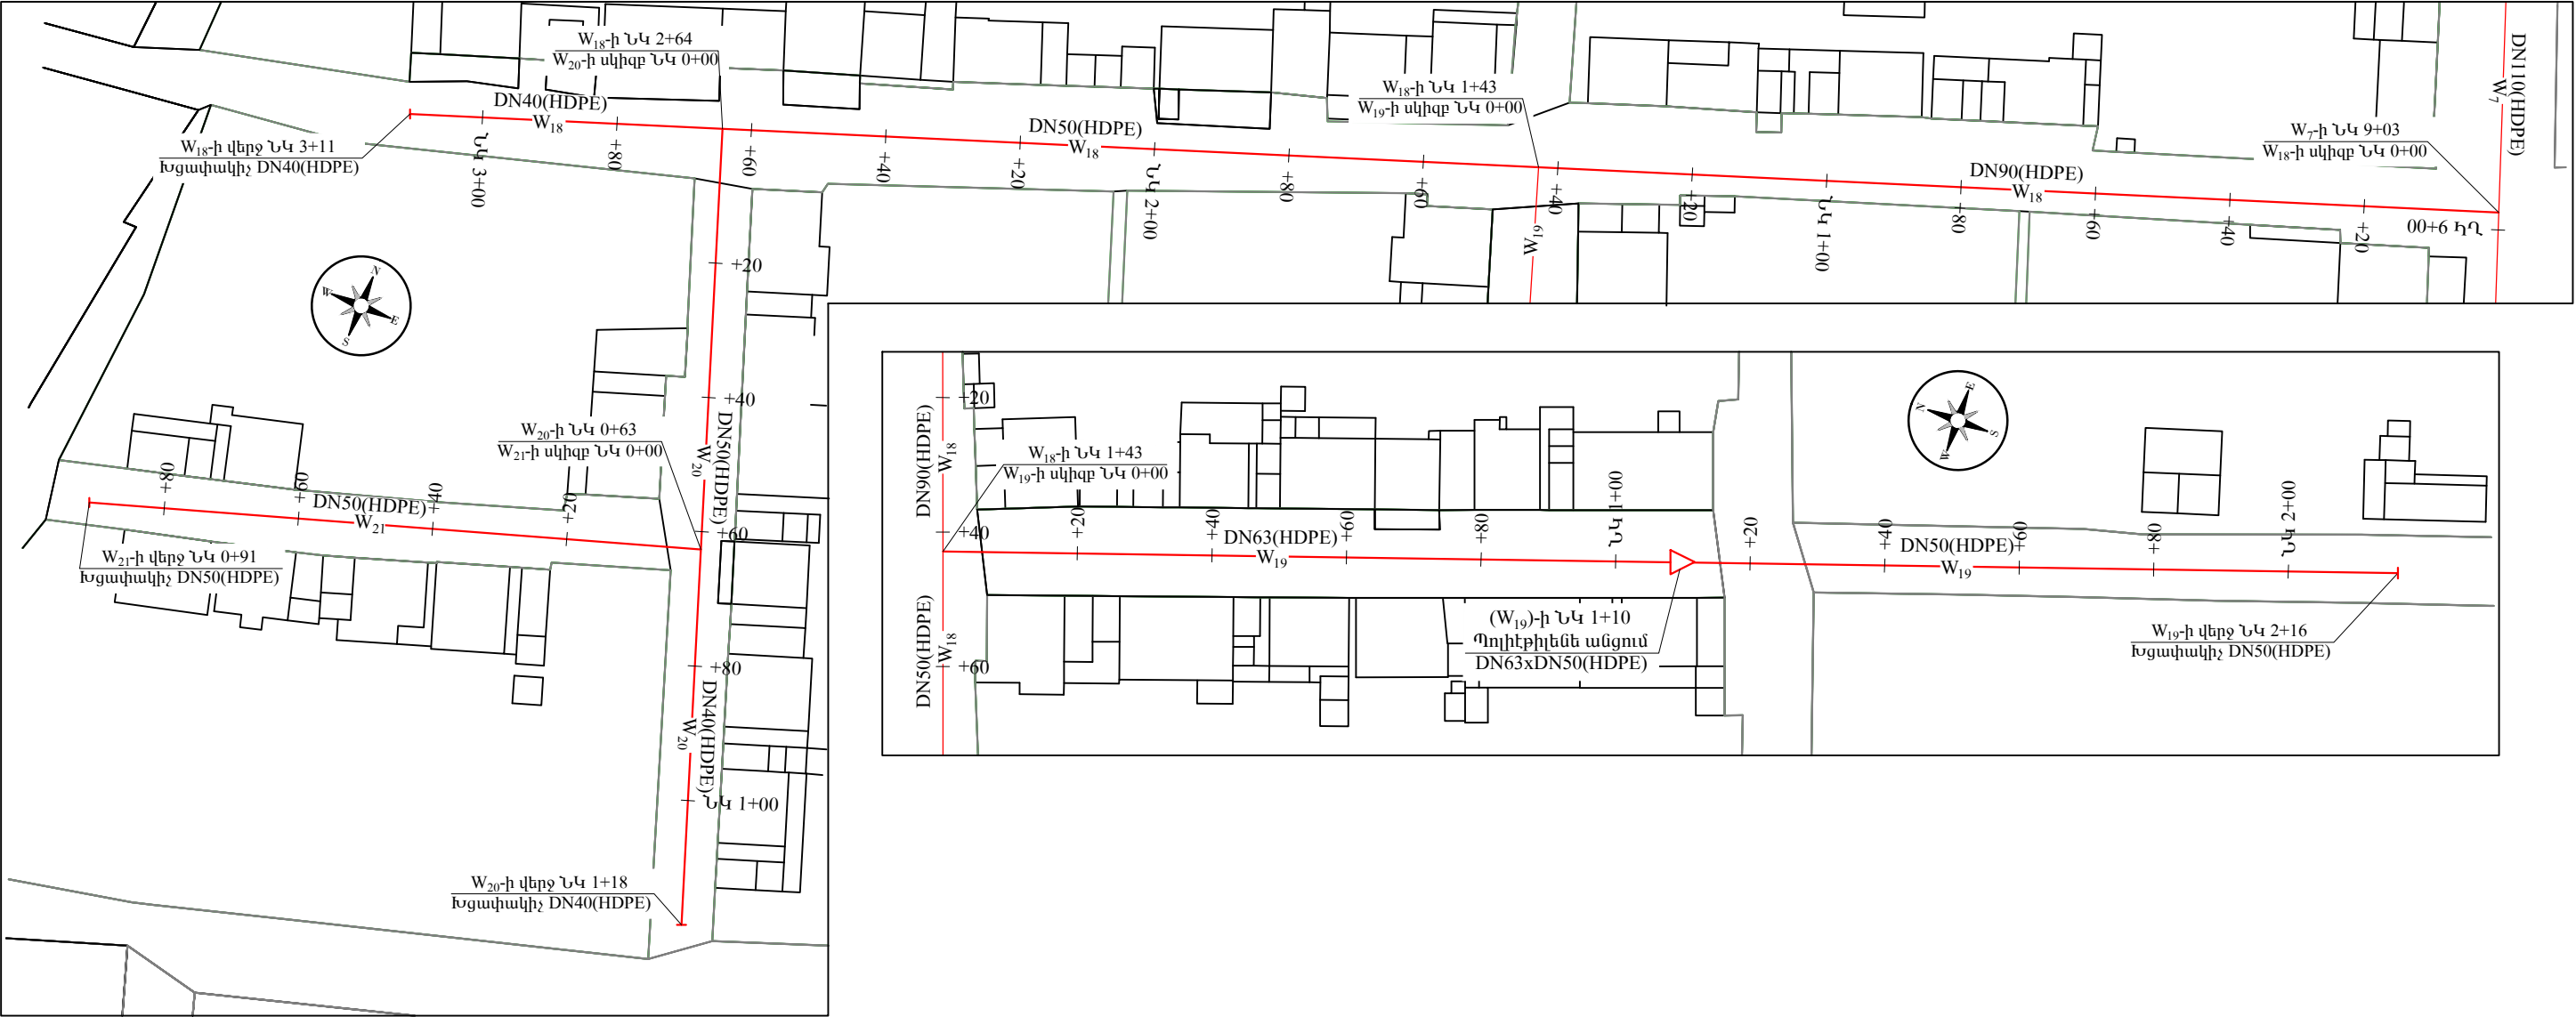

Ծ Ա Ն Ո Թ Ո Ւ Թ Յ Ո Ւ Ն

- ՍՈՒՅՆ ԹԵՐԹԸ ՆԱՅԵԼ ԹԵՐԹ ԶԶ - 6,4 ԹԵՐԹԵՐԻ ՀԵՏ ՀԱՄԱՏԵՂ
- ՍՈՒՅՆ ԹԵՐԹԸ ՆԱՅԵԼ ԹԵՐԹ ԳՀ- 1 ԹԵՐԹԻ ՀԵՏ ՀԱՄԱՏԵՂ

							ԱՇԽԱՏԱՆՔԱՅԻՆ ՆԱԽԱԳԻԾ Պայմանագիր N «ԱՄԽՀ-ԳՀԱՇՀԲ-22/01-4»			
							«Խոյ համայնքի Ծաղկալանջ բնակավայրի խմելու ջրի ցանցի հիմնանորոգում /վերակառուցում/ աշխատանքների նախագծանախահաշվային փաստաթղթերի մշակման խորհրդատվական աշխատանքներ և փորձաքննության անցկացում»			
Փոփ	Քան.	Թերթ	Փաստ	Ստորագ.	ա/թ		ՋՐԱՄԱՏԱԿԱՐԱՐՄԱՆ ԲԱՇԽԻՉ ՑԱՆՑ	Բաժին II	Թերթ	Թերթեր
ՆԳԻ	Գ.Մելիքսեյան							ԶԶ	8	17
Նախագծող	Է.Հողաբաշյան									
Ստուգեց	Գ.Մելիքսեյան						Ջրագիծ W17, W18, W19, W20, W21-ի ուղեգծի հատակագծեր			