
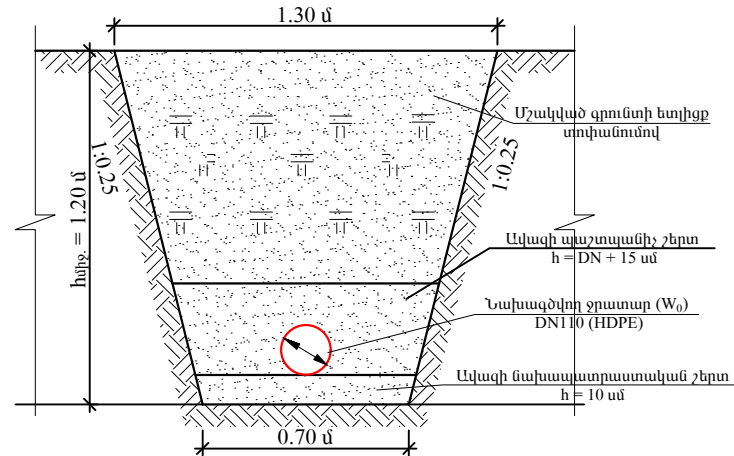
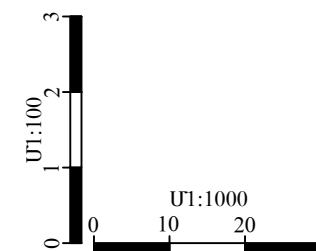
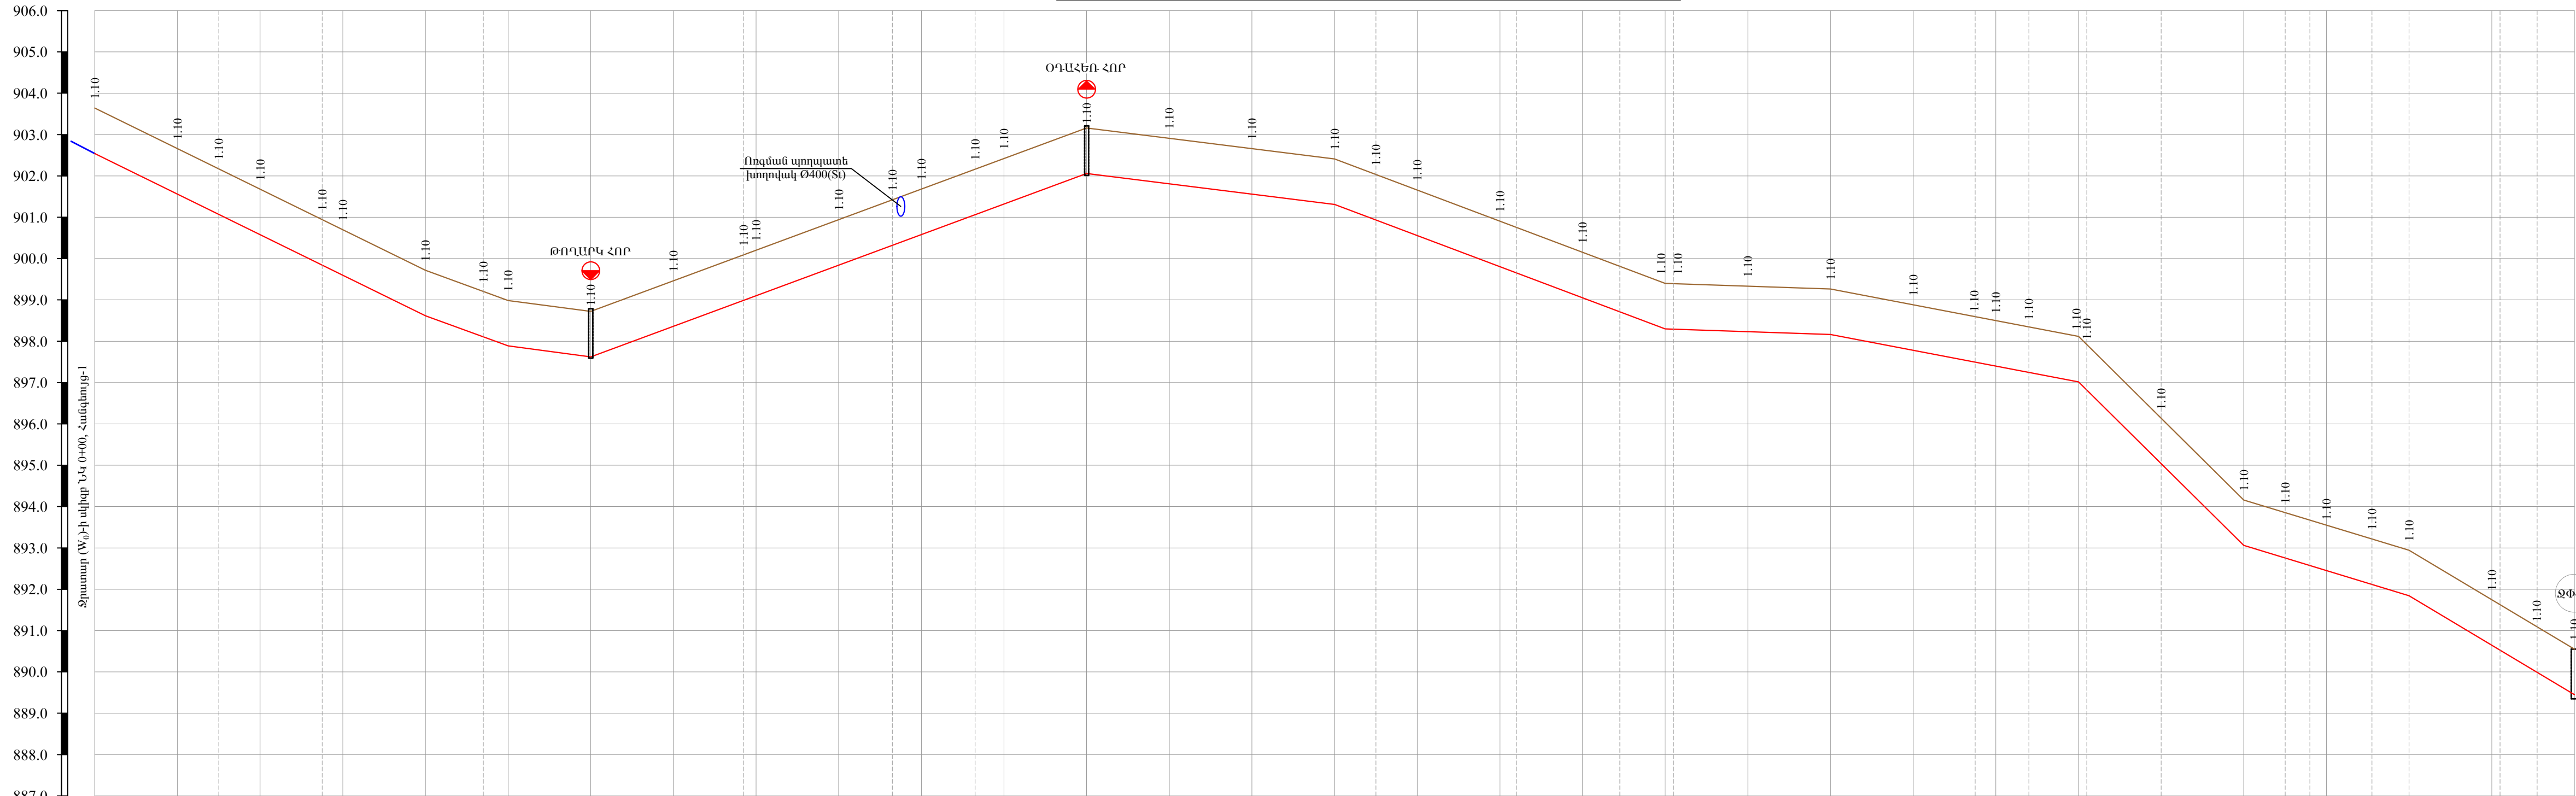









Ծ Ա Ն Ո Թ Ո Ւ Թ Յ Ո Ւ Ն

1. ՍՈՒՅՆ ԹԵՐԹԸ ՆԱՅՆԵԼ ԹԵՐԹ ԱՀ - 2,3,4 ԹԵՐԹԵՐԻ ՀԵՏ ՀԱՄԱՏԵՂ

ՊԱՅՄԱՆԱԿԱՆ ՆՇԱՆՆԵՐ	
DN(HDPE)	ՆԱԽԱԳԾՎՈՂ ՊՈԼԵԹԻԼԵՆԵ ՋՐԱՍԱՐ
Ջ	ԳՈՅՈՒԹՅՈՒՆ ՈՒՆԵՑՈՂ ՋՐԱԳԻԾ
Փ	ԳՐՈՒՆՏԱՅԻՆ ՃԱՆԱՊԱՐՀԻ ԵԶՐ

ԱՇԽԱՏԱՆՔԱՅԻՆ ՆԱԽԱԳԻԾ					
Պայմանագիր N «ԱՄԽՀ-ԳՀԱՇՁԲ-22/01-4»					
«Խոյ համայնքի Օաղկալանջ բնակավայրի խմելու ջրի ցանցի հիմնանորոգում /վերակառուցում/ աշխատանքների նախագծանախահաշվային փաստաթղթերի մշակման խորհրդատվական աշխատանքներ և փորձաքննության անցկացում»					
Փոփ	Քան.	Թերթ	Փաստ	Ստորագ	ա/թ
ՆԳԻ	Գ.Մելիքսեյան				
Նախագծող	Է.Հողաբաշյան				
Ստուգեց	Գ.Մելիքսեյան				
ԱՐՏԱՔԻՆ ՀԱՄԱԿԱՐԳ				Բաժին 1	Թերթ
				ԱՀ	1
					Թերթեր
					4
Ծաղկալանջ բնակավայրի մախագծվող ջրամատակարարման արտաքին համակարգի (Ջրատար W0) գլխավոր հատակագիծ Մ 1:1000					










- | ՊԼԱՍՏԻԿԱԿԱՆ ՆՇԱՆՆԵՐ | |
|---|-----------------------------------|
|  | ՆԱԽԱԳԳՎՈՂ ՁՐԱՏԱՐ |
|  | ՀՈՂԻ ՆԱԽԱԳԳՋԵՐԻ ԳԻԾ |
|  | ԱՆԿՅՈՒՆ ԱՋ |
|  | ԱՆԿՅՈՒՆ ՁԱՄ |
|  | ՁՐԱՏԱՍԿԱՐԱՐՄԱՆ
ՓԱՅԱՆԱՅԻՆ ՀՈՐԵՐ |
|  | ՕԴԱՆՔԻ ՀՈՐ |
|  | ԹՈՂԱՐԿ ՀՈՐ |

፪ ሀ ጌ በ ፬ በ፫ ፬ ፮ በ፫ ጌ

1. ՍՈՒՅՆ ԹԵՐԹԸ ՆԱՅԵԼ ԹԵՐԹ ԱՀ - 1,3,4 ԹԵՐԹԵՐԻ ՀԵՏ ՀԱՄԱՏԵՂ



[illegible]

						ԱՇԽԱՏԱՆՔԱՅԻՆ ՆԱԽԱԳԻԾ Պայմանագիր N «ԱՄԽԶ-ԳՀԱԶԳԲ-22/01-4» «Խոյ համայնքի Օտակալացի բնակավայրի խմելու ջրի ցանցի հիմնանորոգում /վերակառուցում/ աշխատանքների նախագծանախահաշվային փաստաթղթերի մշակման կորիզողտվական աշխատանքներ և փորձաքննության անցկացում»
Փոփ. Բան.	Թերթ	Փաստ	Ստորագ.	ա/բ		
Ն.Գ.Ի	Գ.Անիբեբյան				ԱՐՏԱՔԻՆ ՀԱՄԱԿԱՐԳ.	Բաժին I
Նախագծող	Է.Հողարյան					Թերթ
Ստուգեց	Գ.Անիբեբյան					Թերթեր
						ԱՀ
						2
						4
					Ջրատար W ₀ -ի երկայնական և լայնական կտրվածքներ	
						

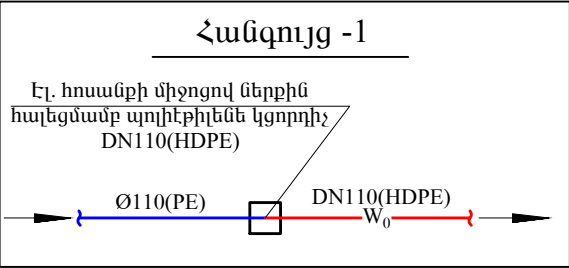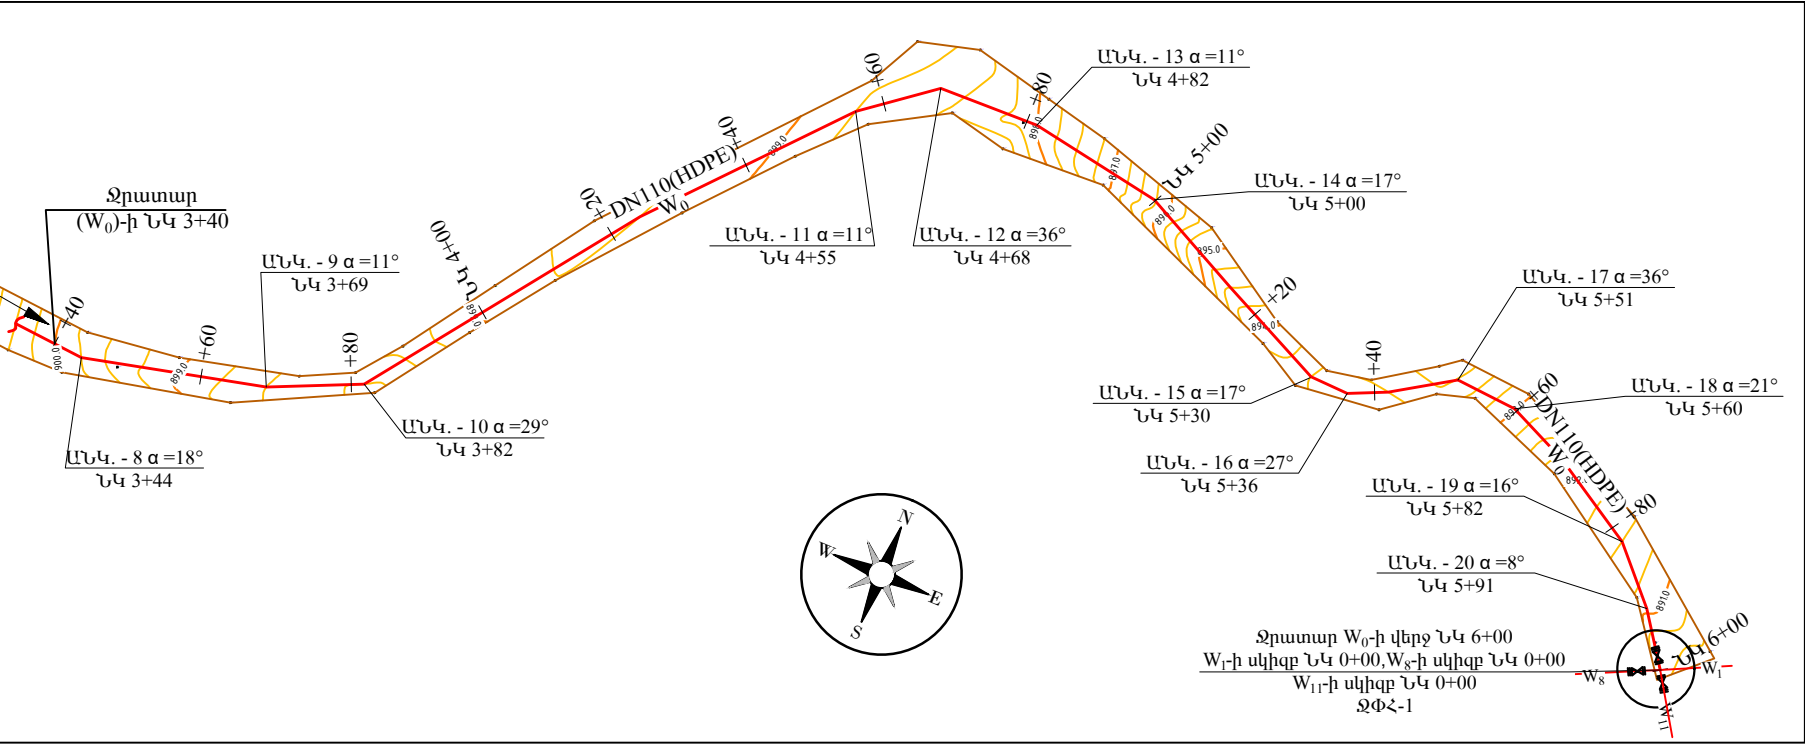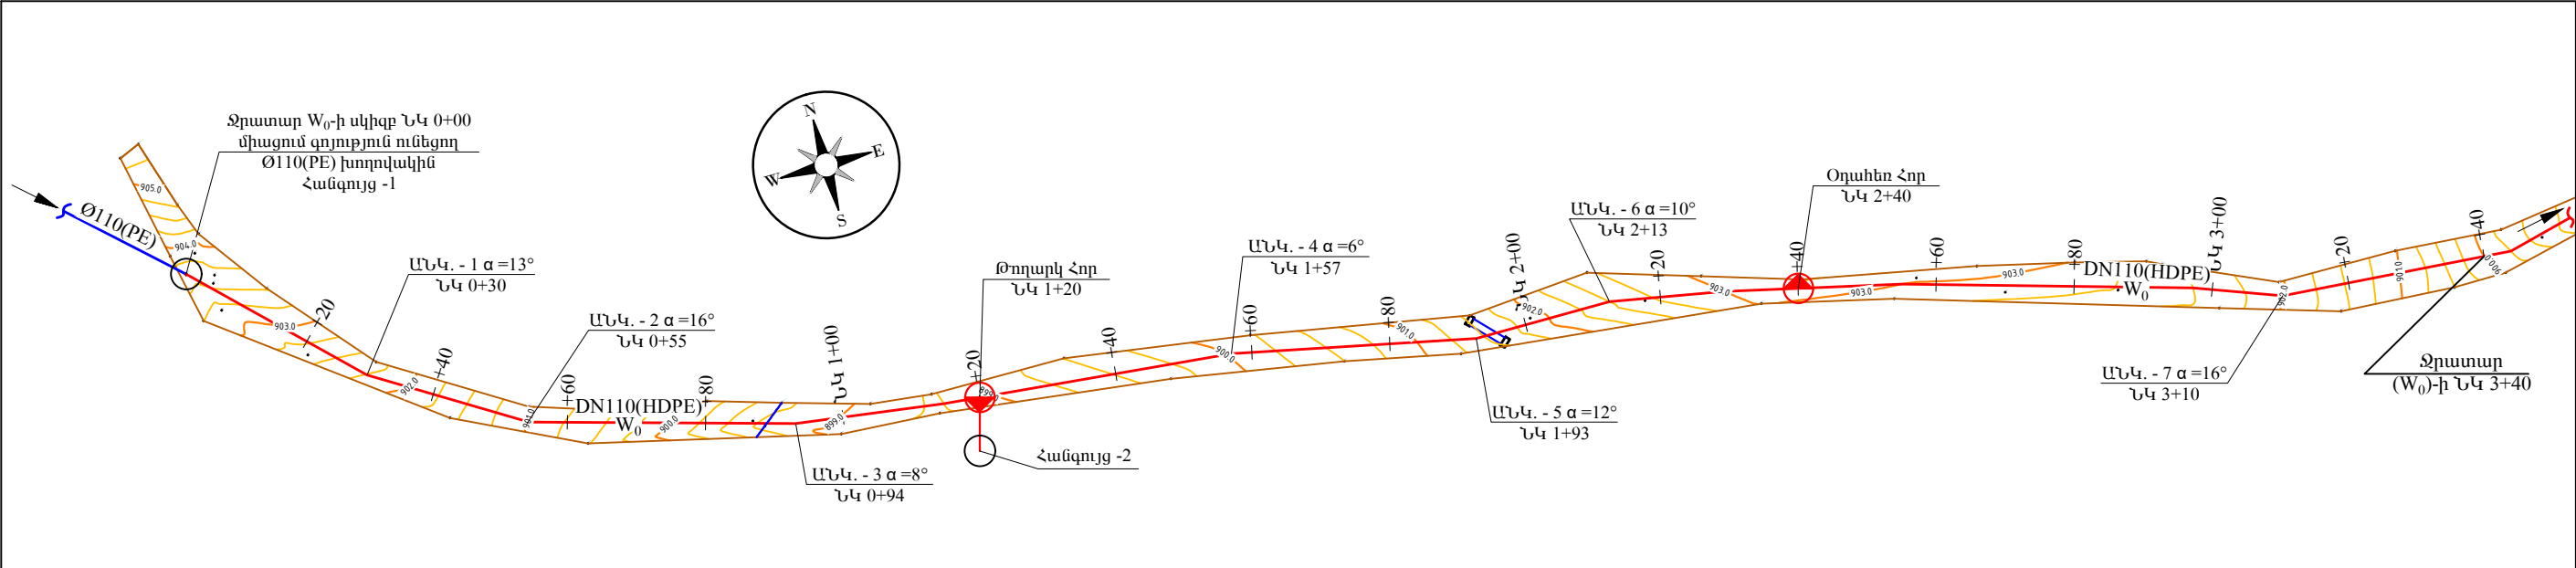

ՊԱՅՄԱՆԱԿԱՆ ՆՇԱՆՆԵՐ			
DN(HDPE)	Ջ	ՆԱԽԱԳԾՎՈՐ ՊՈԼԻԵԹԻԼԵՆԵ ՋՐԱՏԱՐ	
Ø	Ø	ԳՈՅՈՒԹՅՈՒՆ ՈՒՆԵՑՈՐ ՋՐԱԳԻԾ	
		ԳՐՈՒՆՏԱՅԻՆ ՃԱՆԱՊԱՐՀԻ ԵԶՐ	


ԱՇԽԱՏԱՆՔԱՅԻՆ ՆԱԽԱԳԻԾ					
Պայմանագիր N «ԱՄԽՀ-ԳՀԱՇԶԲ-22/01-4»					
«Խոյ համայնքի Ծաղկալանջ բնակավայրի խմելու ջրի ցանցի հիմնանորոգում /վերակառուցում/ աշխատանքների նախագծանախահաշվային փաստաթղթերի մշակման խորհրդատվական աշխատանքներ և փորձաքննության անցկացում»					
Փոփ	Քան.	Թերթ	Փաստ	Ստորագ.	ա/ք
ՆԳԻ	Գ.Մելիքսեյան				
Նախագծող	Է.Հողաբաշյան				
Ստուգեց	Գ.Մելիքսեյան				
ԱՐՏԱՔԻՆ ՀԱՄԱԿԱՐԳ				Բաժին I	Թերթ
				ԱՀ	3
					Թերթեր
					4
Նախագծվող Ջրատար W ₀ -ի ուղեգծի հատակագիծ ՆԿ 0+00 ÷ ՆԿ 6+00 Մ 1:1000, Հանգույց-1					

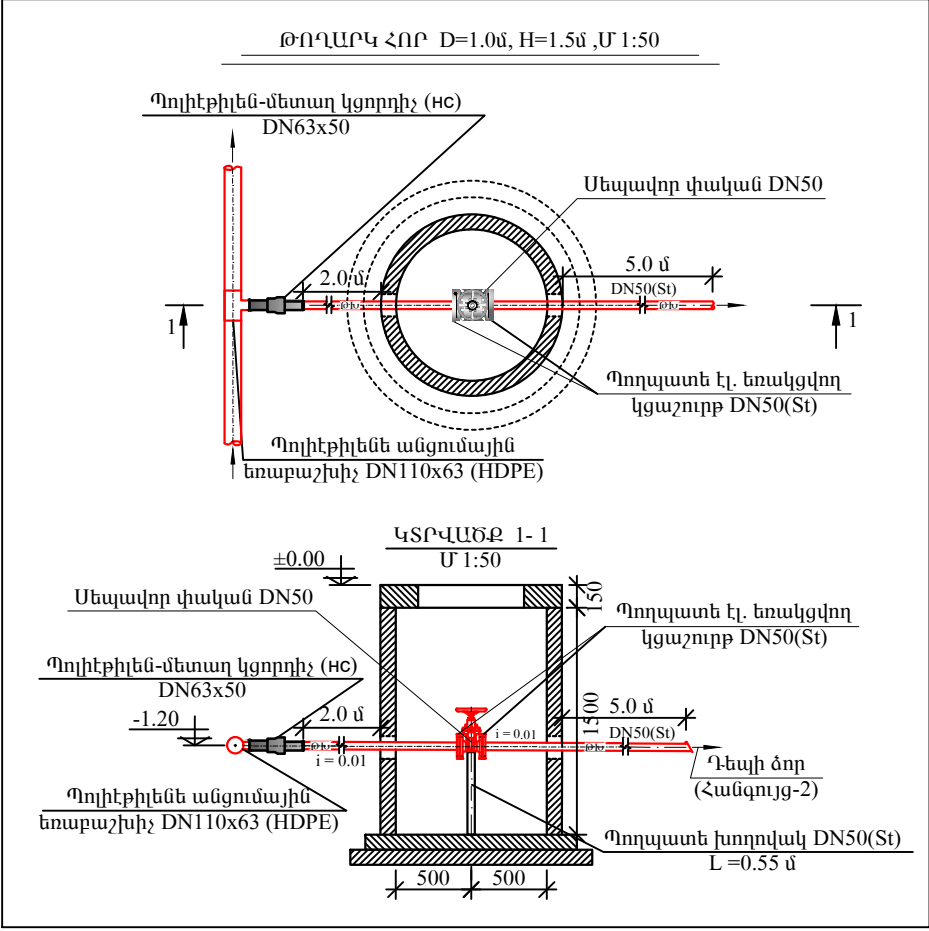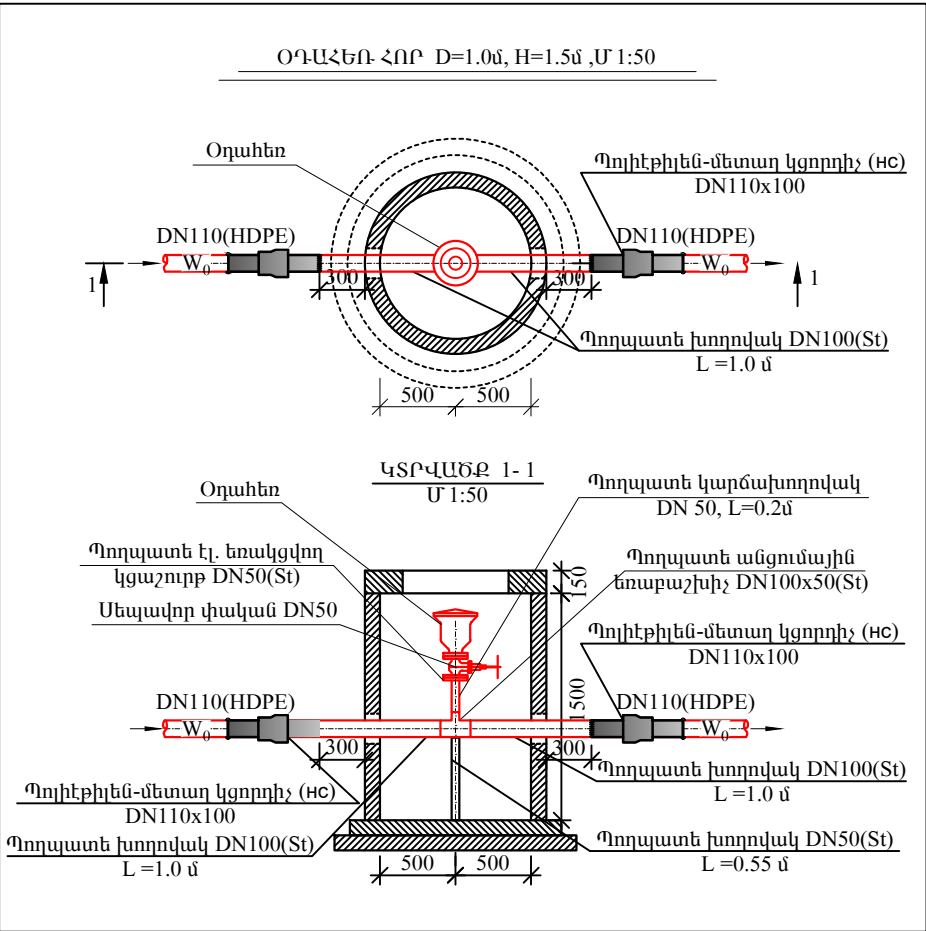

ՄԱՍՆԱԳԻՐ

Հ/Հ	ԱՆՎԱՆՈՒՄԸ	ՉԱՓՄԱՆ ՄԻԱՎՈՐԸ	ՔԱՆԱԿԸ
ՋՐԱՏԱՐ (W ₀)			
1.	ՊՈՂՊԱՏԵ (ՏՈ) ԷԼ. ԵՌԱԿԵՎՈՂ ԽՈՂՈՎԱԿՆԵՐ DN114x5	ԳԾՄ.	3.0
2.	ՊՈՂՊԱՏԵ (ՏՈ) ԷԼ. ԵՌԱԿԵՎՈՂ ԽՈՂՈՎԱԿՆԵՐ DN57x5	ԳԾՄ.	9.0
3.	ՊՈԼԻԷԹԻԼԵՆ (HDPE) ԵՌԱԿԵՎՈՂ ԽՈՂՈՎԱԿՆԵՐ DN110, PN = 1.0 ՄՊԱ	ԳԾՄ.	600.0
4.	ՄԵՊԼՎՈՐ ՓԼԿԱՆ DN100, PN = 1.0 ՄՊԱ	ՀԱՏ	1
5.	ՄԵՊԼՎՈՐ ՓԼԿԱՆ DN50, PN = 1.0 ՄՊԱ	ՀԱՏ	2
6.	ՊՈՂՊԱՏԵ ԷԼ. ԵՌԱԿԵՎՈՂ ԿՑԱՇՈՐԹԵՐ DN100, PN = 1.0 ՄՊԱ	ՀԱՏ	2
7.	ՊՈՂՊԱՏԵ ԷԼ. ԵՌԱԿԵՎՈՂ ԿՑԱՇՈՐԹԵՐ DN50, PN = 1.0 ՄՊԱ	ՀԱՏ	3
8.	ԵՐԿԱՍՏԻՃԱՆ ՕԴԱՀԵՌ, DN50 PN = 1.0 ՄՊԱ	ՀԱՏ	1
9.	ՊՈՂՊԱՏԵ (ՏՈ) ԱՆՅՈՒՄԱՅԻՆ ԵՌԱԲԱՇԽԻՉ DN100x50	ՀԱՏ	1
10.	ՊՈԼԻԷԹԻԼԵՆ ԱՆՅՈՒՄԱՅԻՆ ԵՌԱԲԱՇԽԻՉ DN110x63	ՀԱՏ	1
11.	ԷԼ. ՀՈՍՆԱԶԻ ՄԻՋՈՅՈՎՆԵՐԹԵՐ ՀԱԼԵՑՄԱՍԻ ՊՈԼԻԷԹԻԼԵՆԵ ԿՑՈՐԴԻՉ DN110(HDPE)	ՀԱՏ	1
12.	ՊՈԼԻԷԹԻԼԵՆ - ՄԵՏԱՂ ԿՑՈՐԴԻՉ (ԽԵ) DN110x100	ՀԱՏ	3
13.	ՊՈԼԻԷԹԻԼԵՆ - ՄԵՏԱՂ ԿՑՈՐԴԻՉ (ԽԵ) DN63x50	ՀԱՏ	1
14.	ՊՈՂՊԱՏԵ ԹԻԹԵՂ B=3մմ ՀԱՍՏՈՒԹՅԱՄԲ(100x100) (1 հաւ)	մ²	0.01
15.	ՊՈՂՊԱՏԵ ԾԽՆԻ	ՀԱՏ	1
16.	ՓԼԿԱՆՆԵՐԻ ՏԱԿԴԻՐ Ø50(ՏՈ) ԽՈՂՈՎԱԿԻՑ ԵՎ Ø=6մմ, 100x100մմ ՉԱՓԵՐՈՎ 2 ԹԻԹԵՂՆԵՐԻՑ, Gմբ=4.8կգ	ՀԱՏ	1
17.	Ե/Ք ԿԼՈՐ ՀՈՐ D=1.0մ, H=1.5մ	ՀԱՏ	2
18.	Ե/Ք ԿԼՈՐ ՀՈՐ D=1.5մ, H=1.5մ	ՀԱՏ	1

Հանգույց - 2

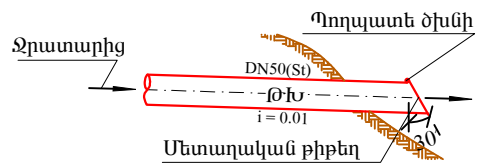

ԾԱՆՈԹՈՒԹՅՈՒՆ

- ՍՈՒՅՆ ԹԵՐԹԸ ՆԱՅԵԼ ԹԵՐԹ ԱՀ - 1,3,2 ԹԵՐԹԵՐԻ ՀԵՏ ՀԱՍՏԵՂ
- ՆԱԽԱԳԾՎՈՂ ԹՈՂԱՐԿ և ՕԴԱՀԵՌ ՀՈՐԵՐԻ ՇԻՆԱՐԱՐԱԿԱՆ ԳԾԱԳՐԵՐԸ ՏԵՍ ԹԵՐԹ ՏԿ - 1

ԱՇԽԱՏԱՆՔԱՅԻՆ ՆԱԽԱԳԻՐ					
Պայմանագիր N «ԱՄԽՀ-ԳՀԱՇԶԲ-22/01-4»					
«Խոյ համայնքի Ծաղկալանջ բնակավայրի խմելու ջրի ցանցի հիմնանորոգում /վերակառուցում/ աշխատանքների նախագծանախահաշվային փաստաթղթերի մշակման խորհրդատվական աշխատանքներ և փորձաքննության անցկացում»					
Փոփ	Քան.	Թերթ	Փաստ	Ստորագ.	ա/ք
ՆԳԻ	Գ.Մելիքսեյան				
Նախագծող	Է.Հողաբաշյան				
Ստուգեց	Գ.Մելիքսեյան				
ԱՐՏԱՔԻՆ ՀԱՄԱԿԱՐԳ				Բաժին I	Թերթ
				ԱՀ	4
					Թերթեր
					4
Թողարկ հորի հատակագիծ կտրվածք, օղախեռ հորի հատակագիծ կտրվածք, Հանգույց-2, Ջրատար (W ₀)-ի մասնագիր:				SHINMASTER LLC CONSTRUCTION & DESIGN	