

«ԱՐԽԻԹՈՒԼՍ» ՍՊԸ



*ՀՀ Արմավիրի մարզի Խոյ համայնքի Աղավնատուն բնակավայրում ներտնտեսային
ոռոգման ջրագծերի կառուցման աշխատանքներ*

*Աղավնատուն բնակավայրում ներտնտեսային ոռոգման ջրագծերի
կառուցման*

Պայմանագիր թիվ՝ ԱՄԽՀ-ԳՀԱՇՁԲ-23/16

ԱՇԽԱՏԱՆՔԱՅԻՆ ՆԱԽԱԳԻԾ

ԳԻՐՔ 2

ԱՇԽԱՏԱՆՔԱՅԻՆ ԳԾԱԳՐԵՐ

«ԱՐԽԻԹՈՒԼՍ» ՍՊԸ ՏՆՕՐԵՆ՝

Գ. ԱՅՎԱԶՅԱՆ

ԵՐԵՎԱՆ 2023 թ.

Նախագծի կազմը

<i>Գիրք 1</i>	<i>Բացատրագիր</i>
<i>Գիրք 2</i>	<i>Աշխատանքային զննարկներ</i>
<i>Գիրք 3</i>	<i>Աշխատանքային ծավալներ</i>
<i>Գիրք 4</i>	<i>Նախահաշիվներ</i>

ՆՈՐՄԱՏԻՎԱՅԻՆ ՓԱՍՏԱԹՂԹԵՐ

	Գծագրերի հիմնական լրակագմի ամփոփագիր	
1	Ընդհանուր տվյալներ	թերթ-1
2	Նախագծվող ոռոգման ջրագիծ I-1, I-2 Գլխավոր հատակագիծ Մ1:2000	թերթ-2
3	Նախագծվող ոռոգման ջրագիծ I-1, I-2 Ուղեգծի հատակագիծ Մ1:1000	թերթ-3
4	Նախագծվող ոռոգման ջրագիծ I-1 Երկայնական կտրվածք ՆԿ 0+00-ՆԿ2+80	թերթ-4
5	Նախագծվող ոռոգման ջրագիծ I-1 Երկայնական կտրվածք ՆԿ 2+80 - ՆԿ4+63	թերթ-5
6	Նախագծվող ոռոգման ջրագիծ I-2 Երկայնական կտրվածք ՆԿ 0+00 - ՆԿ4+63	թերթ-6
7	Շինարարական աշխատանքների ծավալներ	թերթ-7
8	Վաքերի կցորդման սխեմա	թերթ-8
9	Խողովակ- անցում 1-ին տիպի	թերթ-9
10	Խողովակ- անցում 2-րդ տիպի	թերթ-10
11	Զրթող	թերթ-11
12	Առկա խողովակ անցում N1	թերթ-12
13	Առկա խողովակ անցում N2	թերթ-13
14	Խողովակ- անցում ջրթողով N1	թերթ-14
15	Խողովակ- անցում ջրթողով N2	թերթ-15
16	Կառուցվածք ՆԿ 0+00 I-1	թերթ-16
17	Կառուցվածք ՆԿ 0+00 I-2	թերթ-17
18	Կառուցվածք գծի վերջում	թերթ-18

1. ՀՀՇՆ 40-01.02-«Ջրամատակարարում. Արտաքին ցանցեր և կառուցվածքներ»-28.12.2020թ N103-Ն
2. ՀՀՇՆ 52-01-«Բեռնային և երկաթգծերի կոնստրուկցիաներ»- 14.01.2021թ N02-Ն
3. ՀՀՇՆ 40-01.03-2022 «Կոյուղի. Արտաքին ցանցեր և կառուցվածքներ»-08.07.2022թ, N16-Ն
4. ՀՀՇՆ 13-02-2022 «Անվտանգության տեխնիկա շինարարությունում» - 26.08.2022թ N21-Ն
5. ՀՀՇՆ 20.04-2020 Երկրաշարժադիմացկուն շինարարություն. Նախագծման նորմեր»- 28.12.2020թ N102-Ն
6. ՀՀՇՆ 30-02-2022 «Տարածքի բարեկարգում» - 21.06.2022թ N12-Ն
7. ՀՀՇՆ II-7.01-2011 « Շինարարական կլիմայաբանություն»
8. ՇՆ և Կ II-60-75 «Քաղաքների, ավանների, գյուղական վայրերի հատակագծում և կառուցապատում»

ԾԱՆՈԹՈՒԹՅՈՒՆ

Նախագիծն իրականացվել է համաձայն Արմավիրի մարզի Խոյ համայնքի կողմից տրված տեխնիկական առաջադրանքի, համաձայն որի նախատեսվում է իրականացնել Աղավնատուն բնակավայրում

ներտնտեսային ոռոգման ջրագծերի կառուցման աշխատանքներ:


Ուղեգծի ուսումնասիրությունը կատարվել է համայնապետարանի ներկայացուցչի ցուցումների հիման վրա, ըստ որի կատարվել է տեղանքի չափագրում, առկա վիճակի ուսումնասիրություններ: Իրականացված հետազոտությունների, ուսումնասիրությունների, վերլուծությունների և հիմնավորված տեխնիկական առաջարկությունների համար հիմք են հանդիսացել Պատվիրատուի կողմից տրամադրված տեխնիկական և ճարտարապետահատակագծային առաջադրանքները, մեր կողմից կատարված ուսումնասիրությունները, բնակավայր կատարված այցելությունները և տեղում կատարված ուսումնասիրությունները, ինչպես նաև նախագծման ժամանակ Պատվիրատուի հետ կատարված քննարկումներն ու դրանց համար կայացված խորհրդակցությունների որոշումները:

Աշխատանքների իրականացման արդյունքում հնարավոր կլինի իրականացնել ներտնտեսային ոռոգման ցանցի վերանորոգում, որը կկրճատի հոսակորուստները, ինչը հնարավորություն կտա ավելացնել ոռոգվող հողատարածքների մակերեսները: Այսպիսով, նախատեսվում է

- Քայքայված վաքերի ապամոնտաժում,
- Նոր ե/բ վաքերի տեղադրում
- Զրթող հանգույցների կառուցում:

Ոռոգման ջրատարը նախատեսվում է իրականացնել հավաքովի ե/բ վաքերի միջոցով: Ճանապարհների հետ հատումների , ինչպես նաև մուտքերի մոտ նախատեսվում են խողովակ-անցումներ:Զրթողները տեղադրվում են համայնքի ներկայացուցչի կողմից նախանշված վայրերում, սակայն շինարարության ընթացքում դրանց վերջնական տեղերը ենթակա են ճշտման:



						Պայմանագիր թիվ՝ ԱՄԽՀ-ԳՀԱՇՁԲ-23/16			
						ՀՀ Արմավիրի մարզի Խոյ համայնքի Աղավնատուն բնակավայրում ներտնտեսային ոռոգման ջրագծերի կառուցման աշխատանքներ			
Փոխ	Քան	Թերթ	N փաս	Ստորագ	Ամսաթ	Աղավնատուն բնակավայրում ներտնտեսային ոռոգման ջրագծերի կառուցման	փուլ	թերթ	թերթեր
Նախագծեց	Գ. Այվազյան						Ա Ն	1	13
Ստուգեց	Գ. Այվազյան								
						Ընդհանուր տվյալներ		«ԱՐԽԻԹՈՒԼՍ» ՍՊԸ	

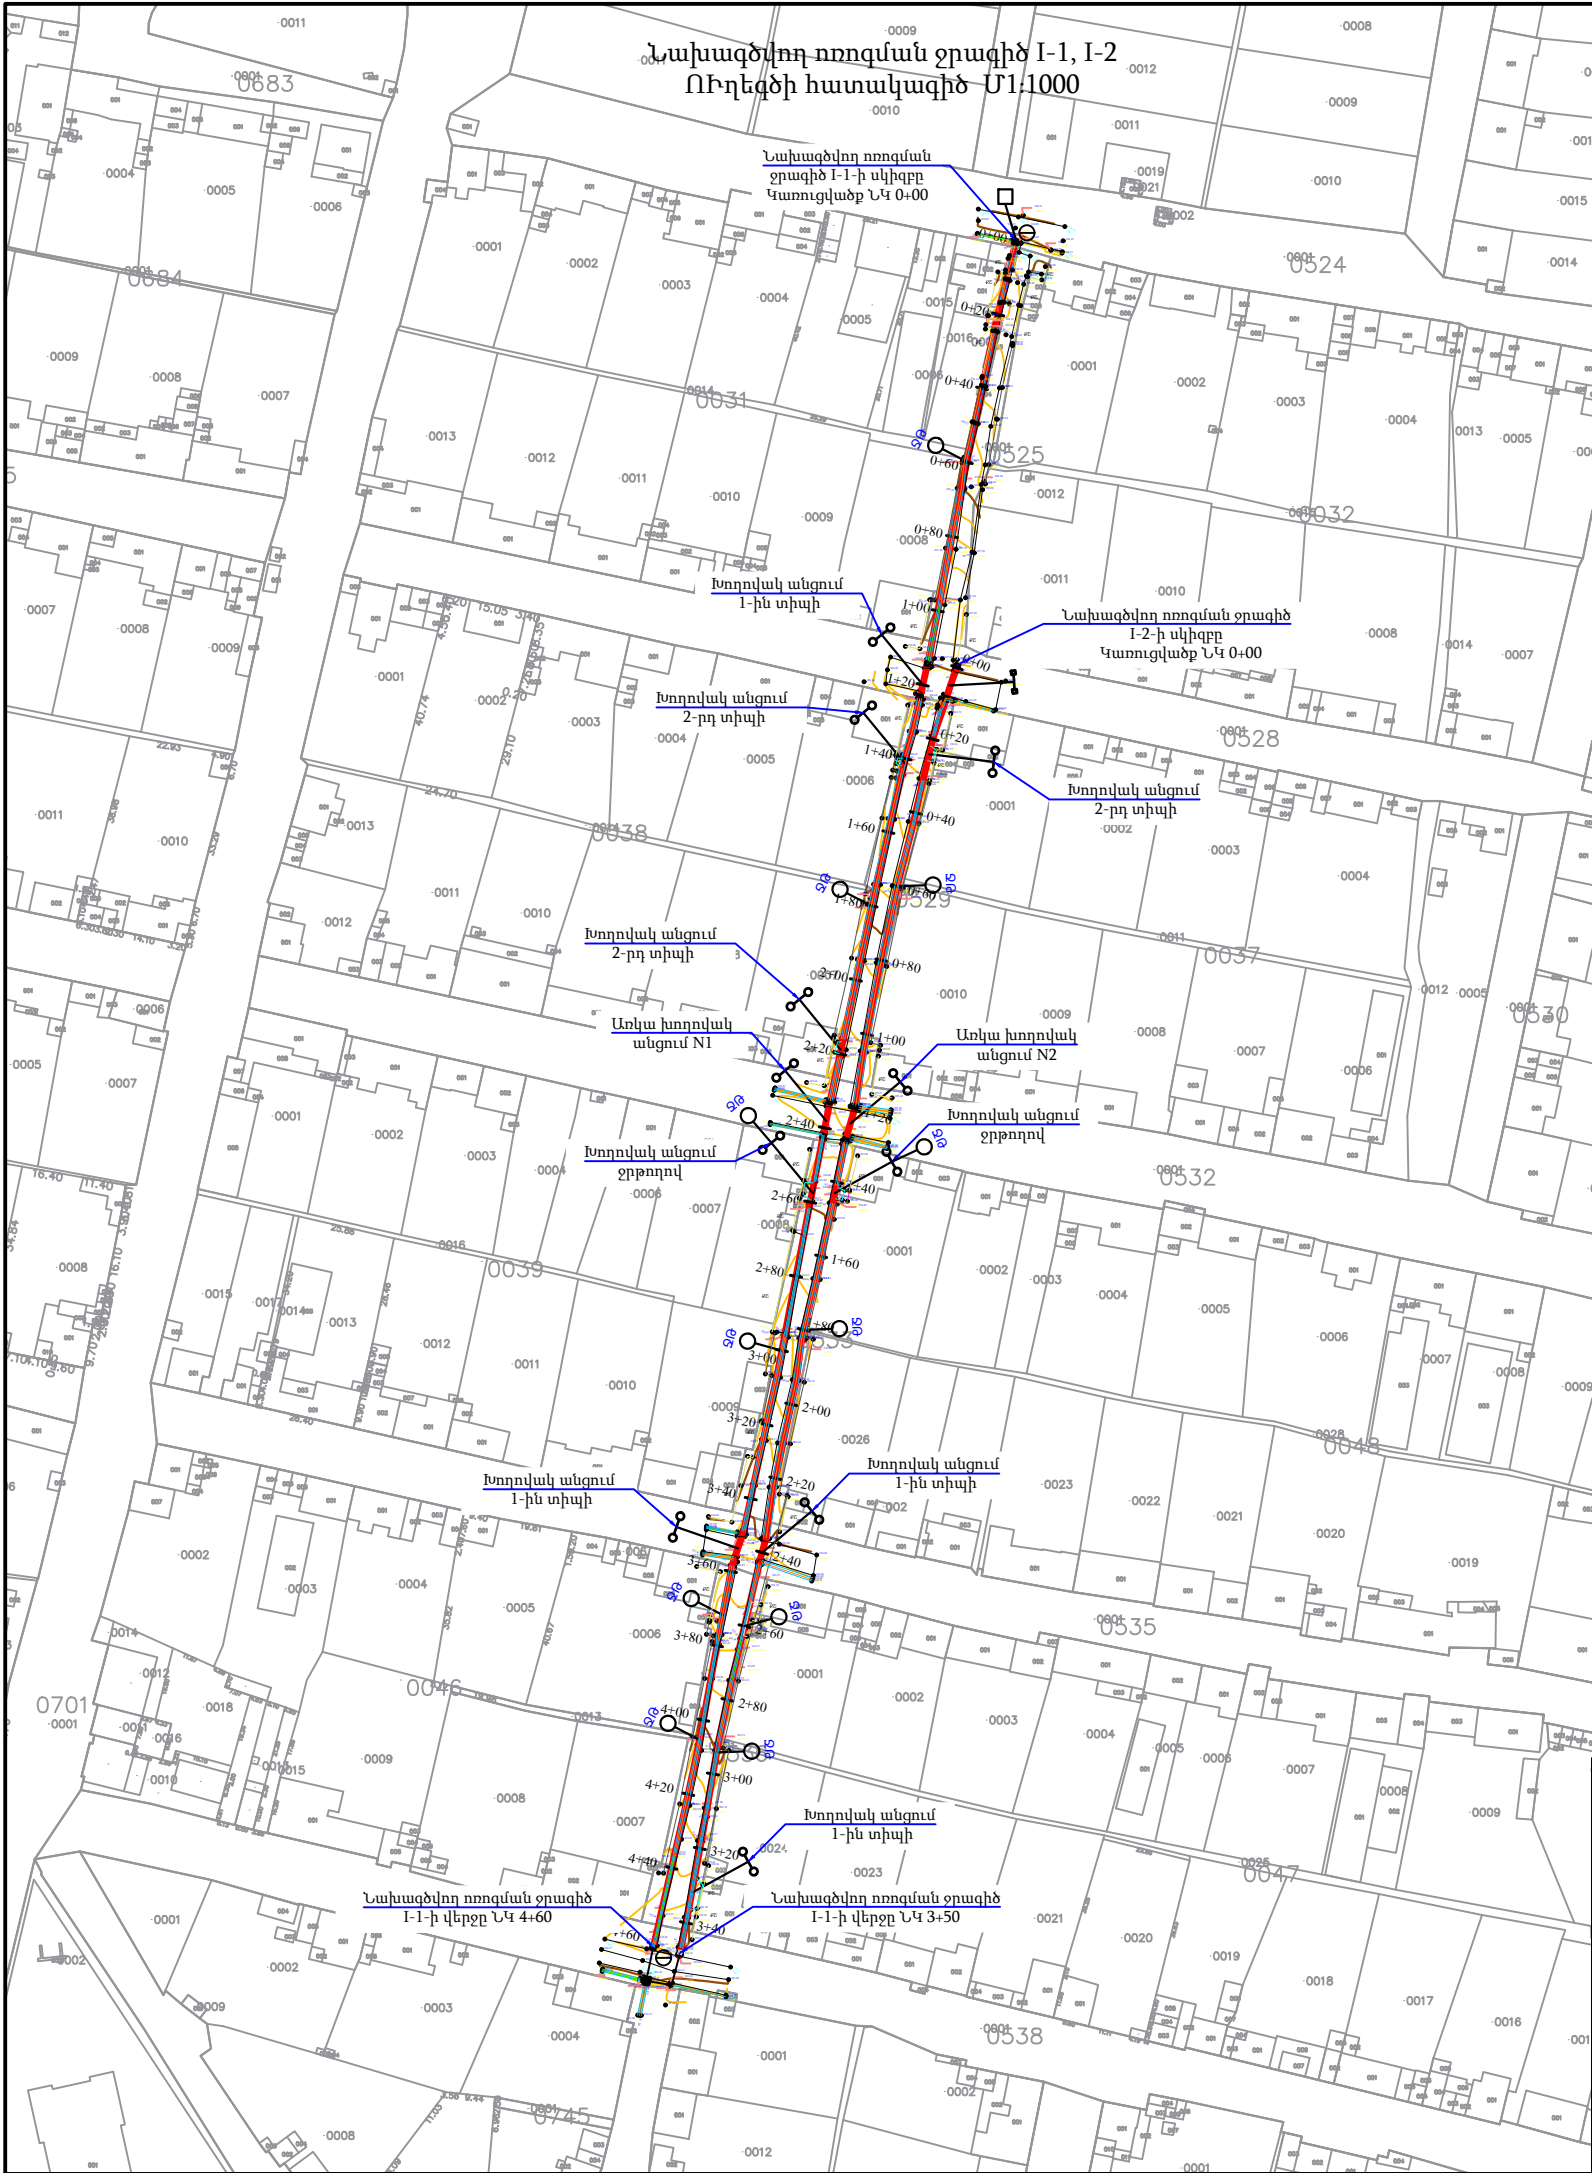



ՊԱՅՄԱՆԱԿԱՆ ՆՇԱՆՆԵՐ

- Վերակառուցվող ջրանցք
- Ջրթող
- Խողովակ-անցում

						Պայմանագիր թիվ՝ ԱՄԽՀ-ԳՀԱՇՁԲ-23/16				
						ՀՀ Արմավիրի մարզի Խոյ համայնքի Աղավնատուն բնակավայրում ներտնտեսային ոռոգման ջրագծերի կառուցման աշխատանքներ				
Փոխ	Քան	Թերթ	N փաս	Ստորագ	Ամսաթ	Աղավնատուն բնակավայրում ներտնտեսային ոռոգման ջրագծերի կառուցման		փուլ	թերթ	թերթեր
Տնօրեն	Գ. Այվազյան							Ա Ն	2	18
Նախագծեց	Վ. Ավազյան									
Ստուգեց	Գ. Այվազյան					Նախագծվող ոռոգման ջրագիծ I-1, I-2 Գլխավոր հատակագիծ Մ1:2000			«ԱՐԽԻԹՈՒԼՍ» ՍՊԸ	

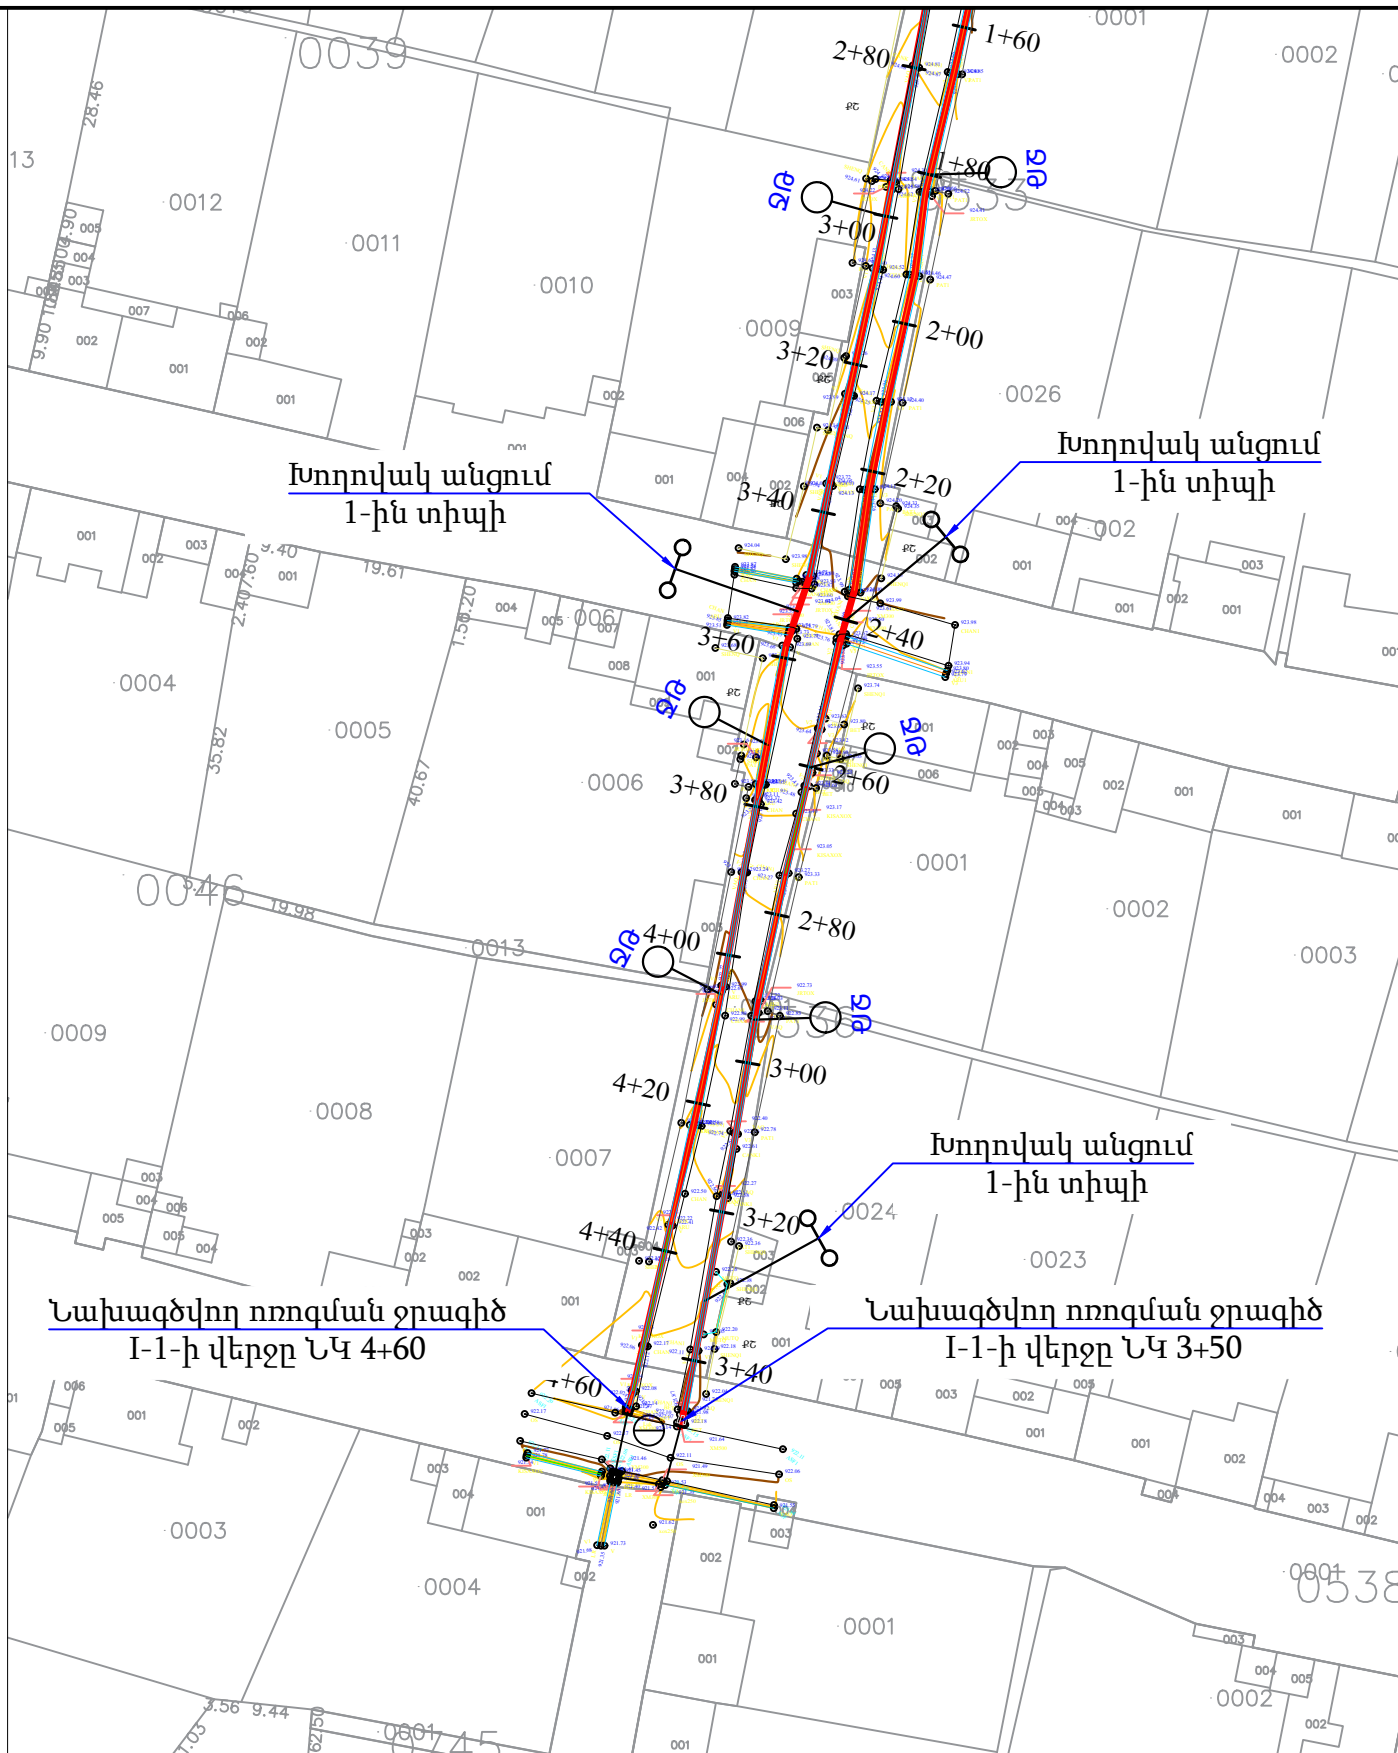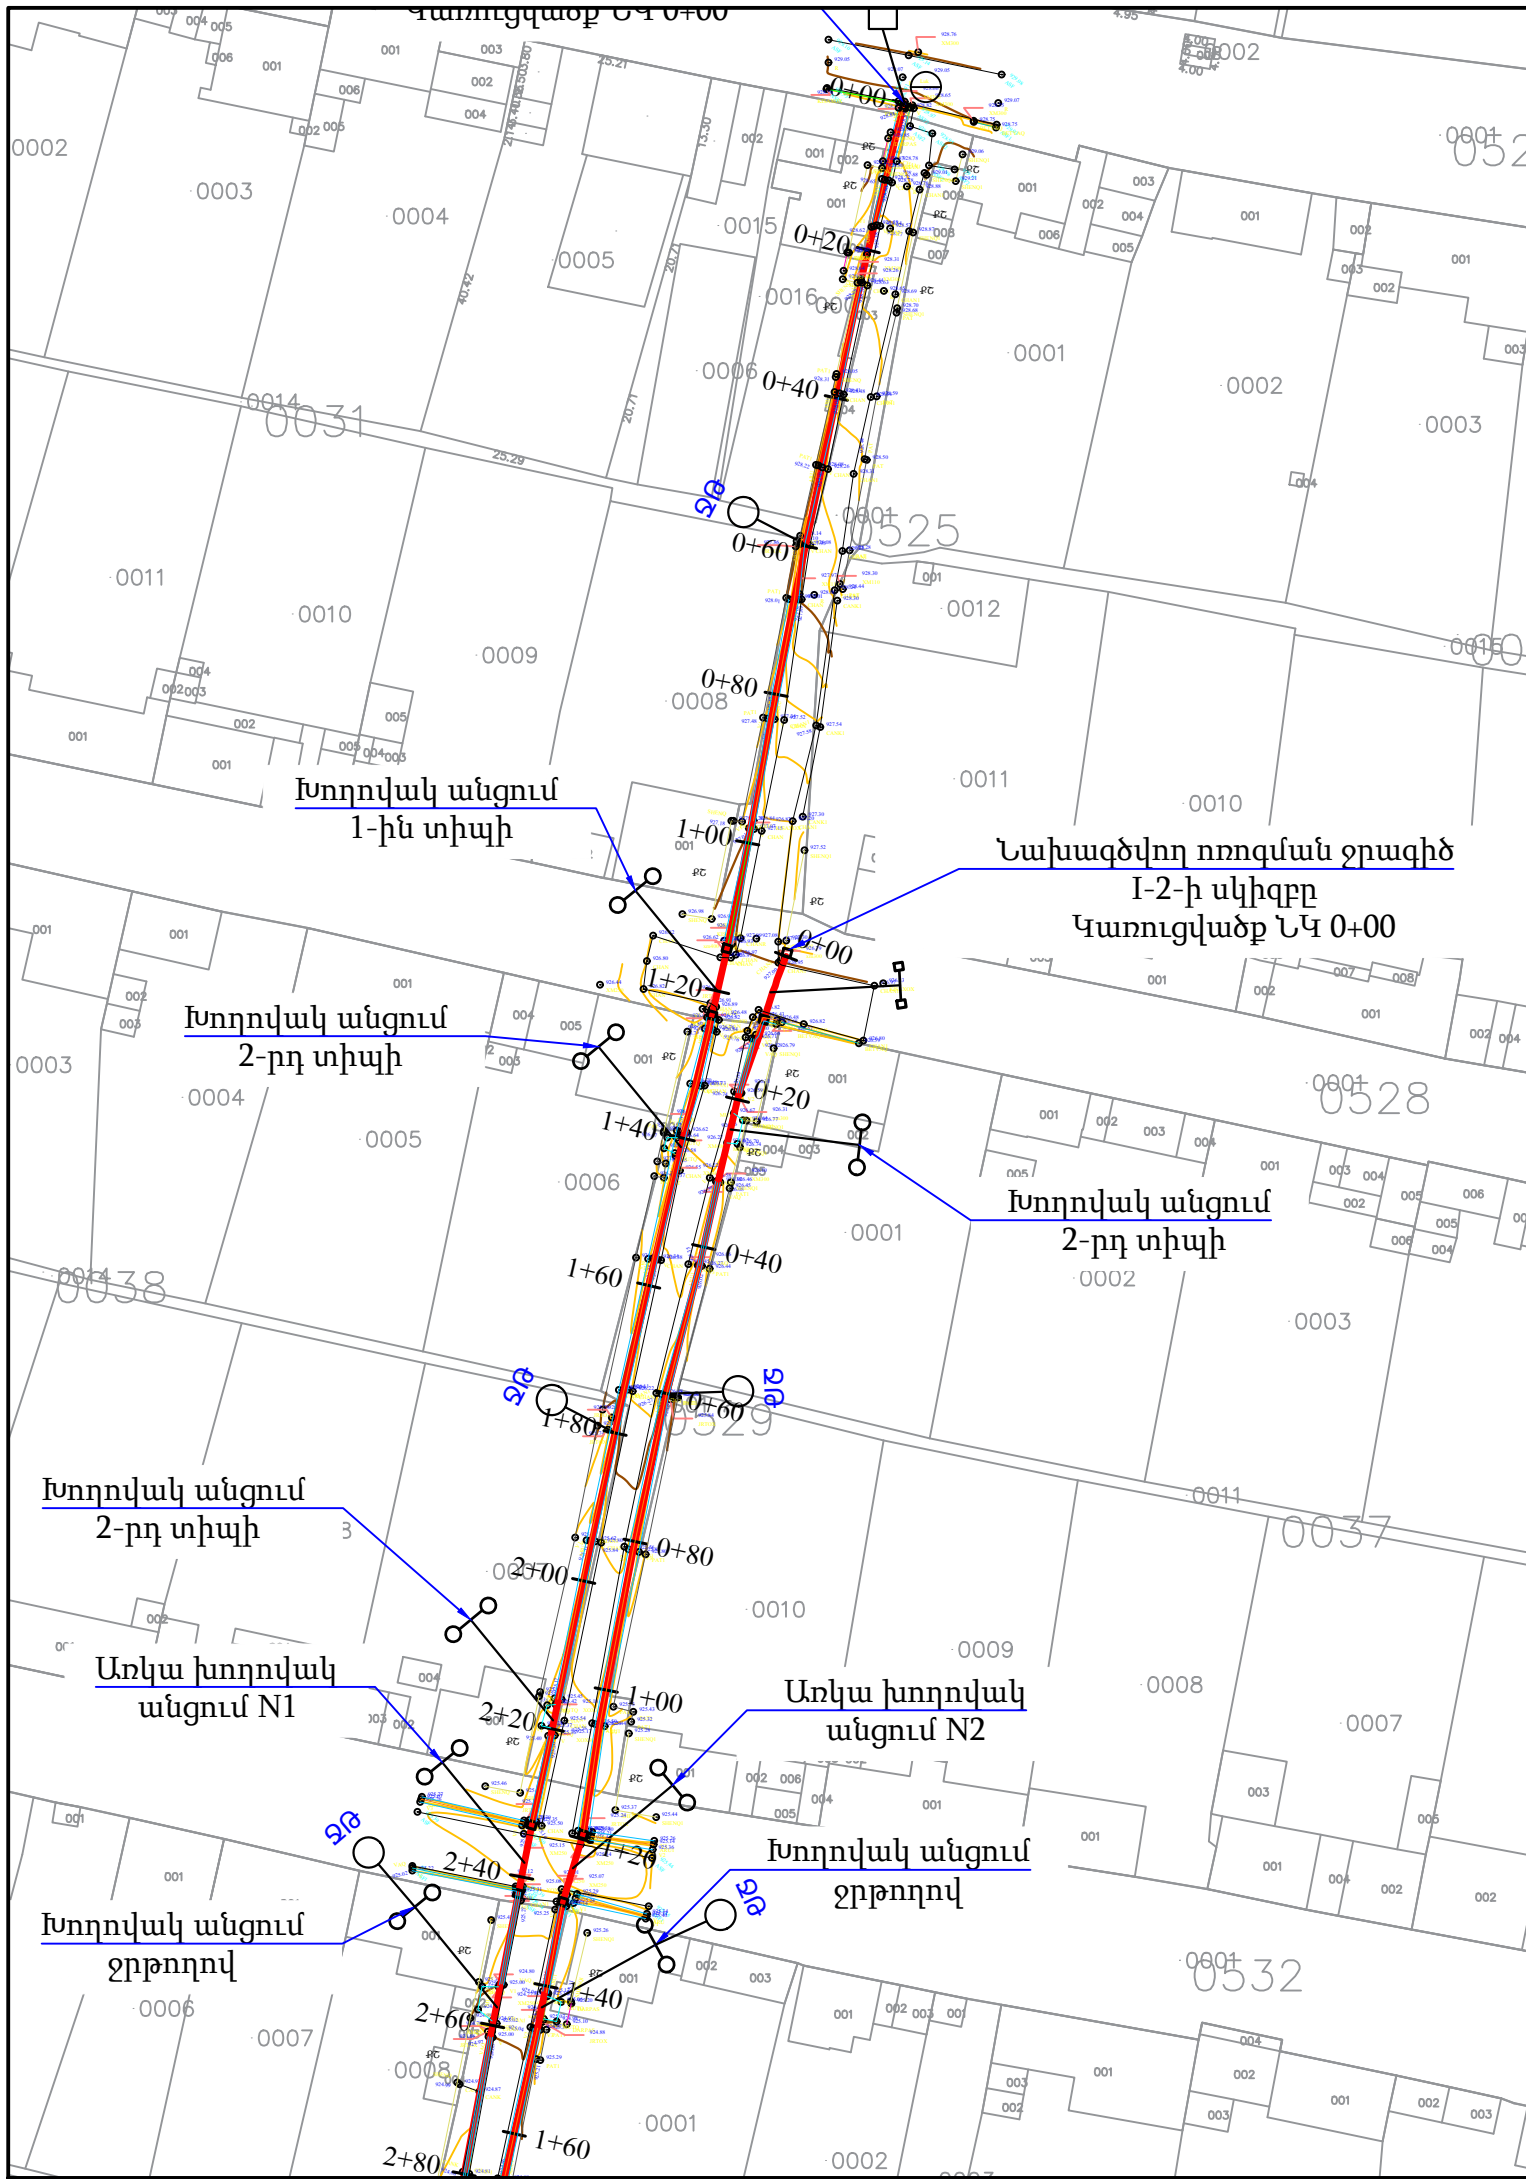


Պայմանագիր թիվ՝ ԱՄԽՀ-ԳՀԱՇՁԲ-23/16					
ՀՀ Արմավիրի մարզի Խոյ համայնքի Աղավնատուն բնակավայրում ներտնտեսային ոռոգման ջրագծերի կառուցման աշխատանքներ					
Փոխ. Բան.	Թերթ	N փաս.	Ստորագ.	Ամսաթ.	
Տնօրեն	Գ. Այվազյան				
Նախագծեց	Վ. Այվազյան				
Ստուգեց	Գ. Այվազյան				
Աղավնատուն բնակավայրում ներտնտեսային ոռոգման ջրագծերի կառուցման				փուլ	թերթ
				Ա Ն	3
Նախագծվող ոռոգման ջրագիծ I-1, I-2 ՈՒՂԵԳԻ հատակագիծ Մ1:1000				թերթեր	18
				 «ԱՐԽԻԹՈՒԼՍ» ՍՊԸ	

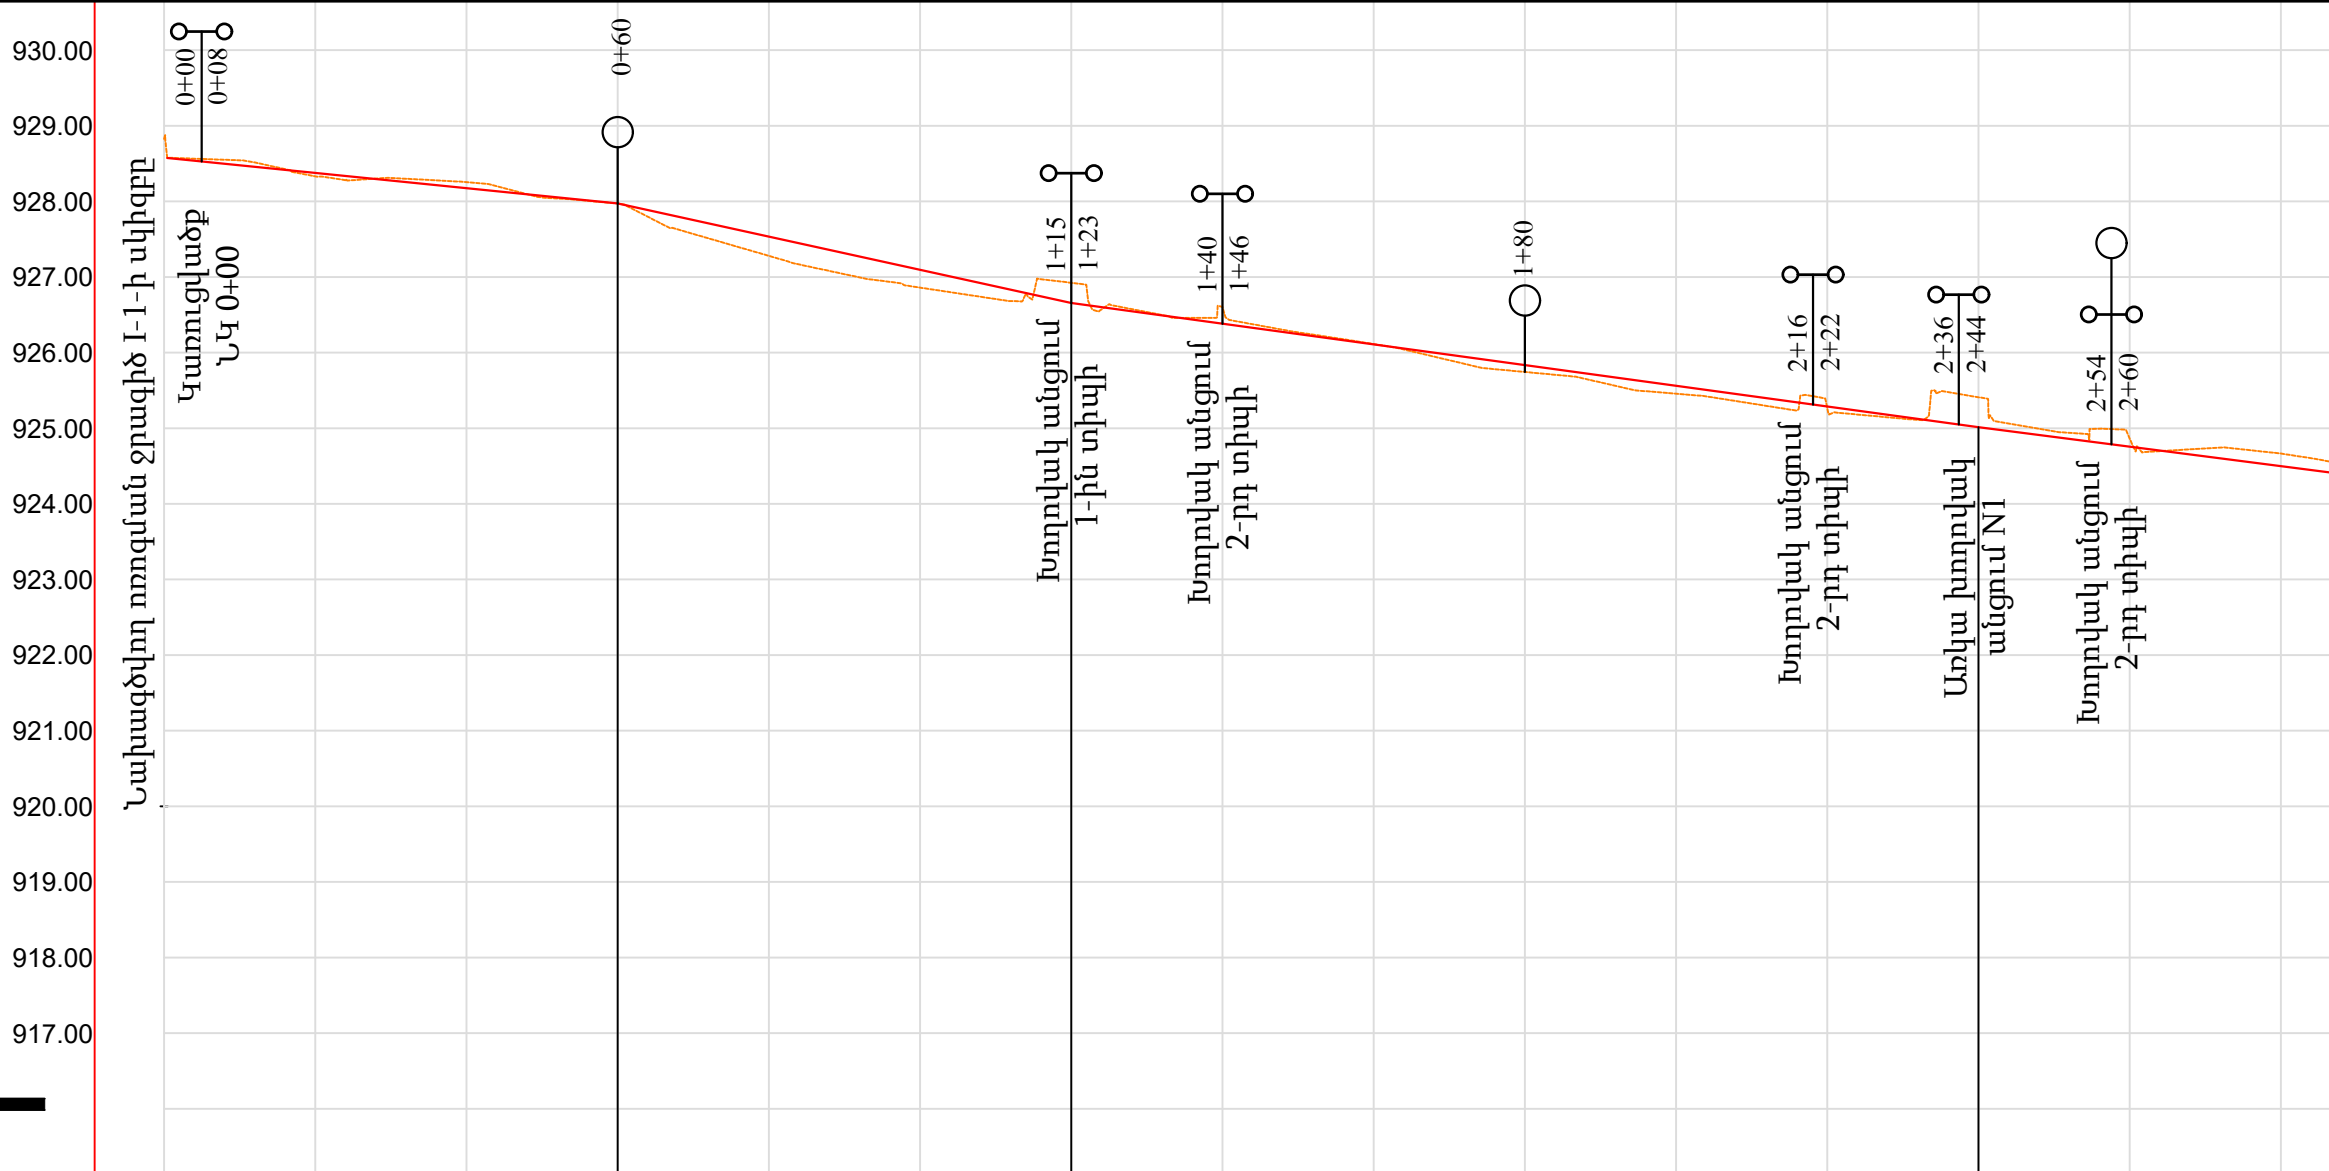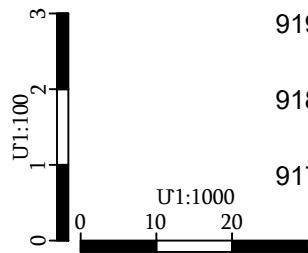

ԵՐԿՐԱԲԱՆՈՒԹՅՈՒՆ	1 - 0.0-0.8 մ - Ժ1 § 6վ (III) 2- 0.8-1.8 մ - Ժ1 § 6գ (IV)														
ՋՐԱՆՑՔԻ ՀԱՏԱԿԻ ՆԻՇԸ	928.57	928.38	928.17	927.97	927.53	927.09	926.66	926.38	926.11	925.83	925.56	925.29	925.01	924.76	924.50
ՀՈՂԻ ՆԱԽԱԳԾԱՅԻՆ ՆԻՇԸ	928.83	928.33	928.25	927.97	927.28	926.86	926.92	926.60	926.11	925.74	925.46	925.27	925.41	924.86	924.67
ՀՈՂԻ ԲՆԱԿԱՆ ՆԻՇԸ	928.83	928.33	928.25	927.97	927.28	926.86	926.92	926.60	926.11	925.74	925.46	925.27	925.41	924.86	924.67
ՀԻՊՈԿՐԱՎԻԿԱԿԱՆ ՏԱՐԴԵՐ	Հավաքովի ե/բ վաքեր ЛР-4														
ԹԵՔՈՒԹՅՈՒՆ	0.0101 0.0220 0.0137														
ԵՐԿՐԱՐՈՒԹՅՈՒՆ	59.59	60.00			120.00			120.00							
ՀԵՌԱՎՈՐՈՒԹՅՈՒՆ (մ)	20	20	20	20	20	20	20	20	20	20	20	20	20	20	20
ՆՇԱՀԱՐՄԱՆ ԿԵՏԵՐ		0+20	0+40	0+60	0+80	1+00	1+20	1+40	1+60	1+80	2+00	2+20	2+40	2+60	2+80

- ԾԱՆՈԹՈՒԹՅՈՒՆ
- ԱՐՏԱՔԻՆ ԻՆՋԵՆԵՐԱԿԱՆ ՑԱՆՑԵՐԻ ՀՈՂԱՅԻՆ ԱՇԽԱՏԱՆՔՆԵՐԸ ԻՐԱԿԱՆԱՑՆԵԼ ՀԱՄԱՊԱՏԱՍԽԱՆ ԻՆՋԵՆԵՐԱԿԱՆ ԿԱՌՈՒՅՑՆԵՐԻ ՆԵՐԿԱՅԱՑՈՒՑԻՉԻ ՆԵՐԿԱՅՈՒԹՅԱՄԲ:
 - ԻՆՋԵՆԵՐԱԿԱՆ ՑԱՆՑԵՐԻ ՀԱՏՈՒՄՆԵՐԻ ՄԱՍՈՒՄ ՀՈՂԱՅԻՆ ԱՇԽԱՏԱՆՔՆԵՐԸ ԿԱՏԱՐԵԼ ԶԵՌՔՈՎ:


							Պայմանագիր թիվ՝ ԱՄԽՀ-ԳՀԱՇՁԲ-23/16			
							ՀՀ Արմավիրի մարզի Խոյ համայնքի Աղավնատուն բնակավայրում ներտնտեսային ոռոգման ջրագծերի կառուցման աշխատանքներ			
Փոխ	Քան	Թերթ	N փաս.	Ստորագ.	Ամսաթ.		Աղավնատուն բնակավայրում ներտնտեսային ոռոգման ջրագծերի կառուցման	փուլ	թերթ	թերթեր
Նախագծեց	Վ. Ավագյան							Ա Ն	4	18
Ստուգեց	Գ. Ավագյան									
							Նախագծվող ոռոգման ջրագիծ I-1 Երկայնական կտրվածք ՆԿ 0+00-ՆԿ2+80	 «ԱՐԽԻԹՈՒԼՍ» ՍՊԸ		

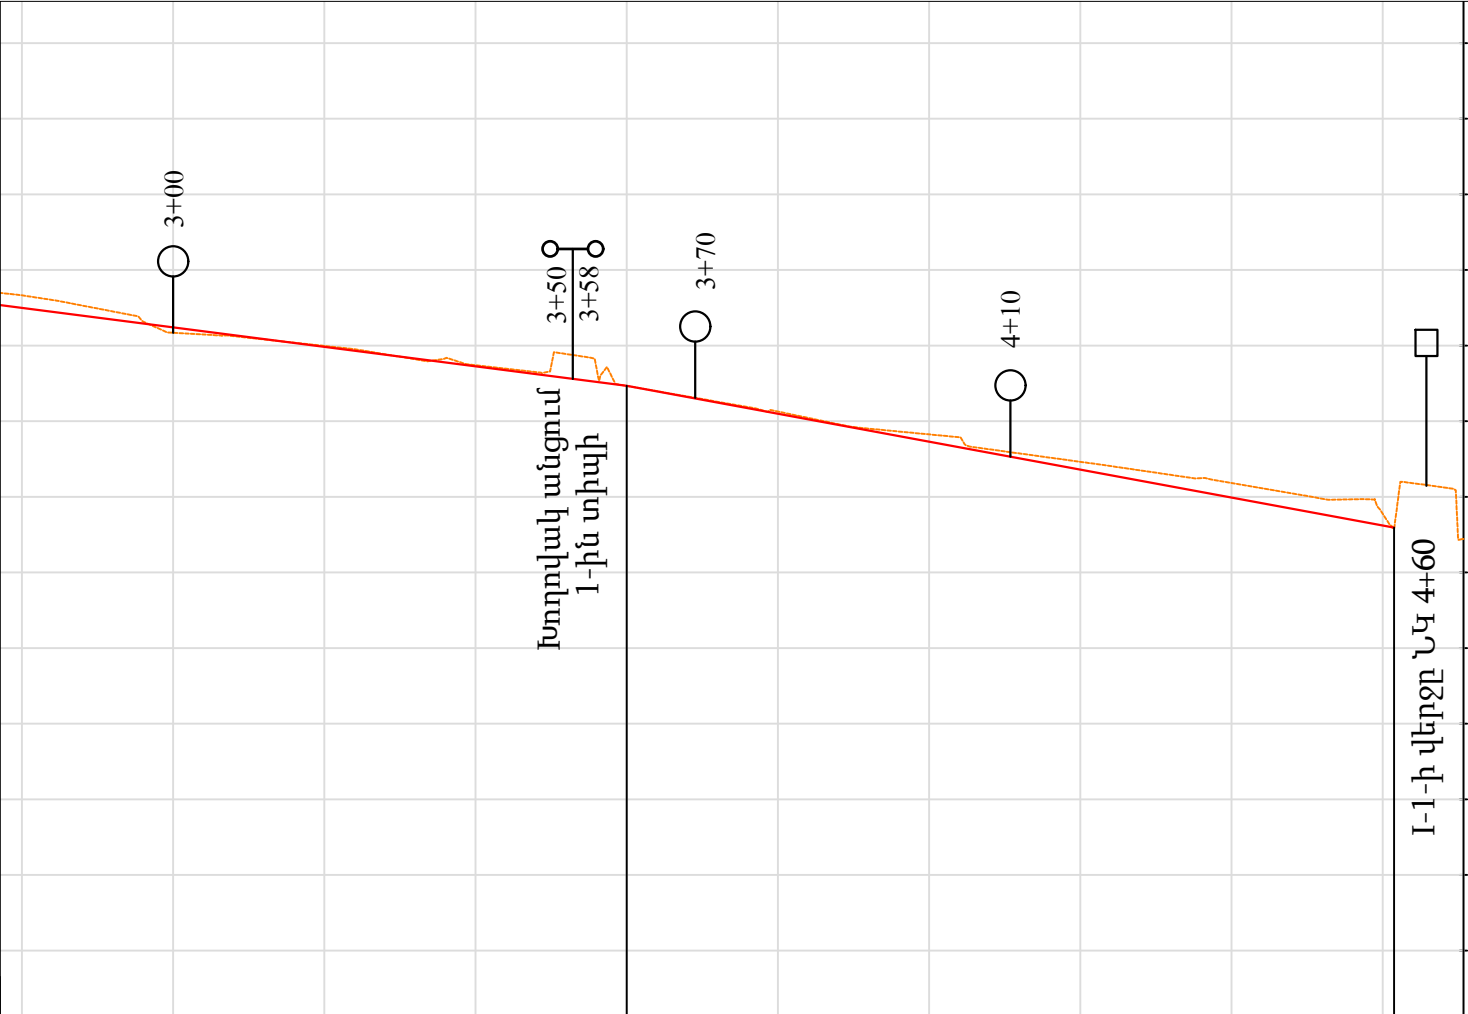

ԵՐԿՐԱԲԱՆՈՒԹՅՈՒՆ	1 - 0.0-0.8 մ - Ժ1 § 6վ (III) 2- 0.8-1.8 մ - Ժ1 § 6գ (IV)										
ՋՐԱՆՑՔԻ ՀԱՏԱԿԻ ՆԻՇԸ	924.50	924.24	923.98	923.73	923.47	923.10	922.73	922.36	921.99	921.62	
ՀՈՂԻ ՆԱԽԱԳԾԱՅԻՆ ՆԻՇԸ	924.67	924.17	924.00	923.74	923.47	923.13	922.83	922.46	922.18	921.78	921.44
ՀՈՂԻ ԲՆԱԿԱՆ ՆԻՇԸ	924.67	924.17	924.00	923.74	923.47	923.13	922.83	922.46	922.18	921.38	921.44
ՀԻԴՐԱՎԼԻԿԱԿԱՆ ՏԱՐԲԵՐ	Հավաքովի ե/բ վաքեր ՊՐ-4										
ԹԵՔՈՒԹՅՈՒՆ	0.0129 101.51 0.0185										
ԵՐԿՐԱՐՈՒԹՅՈՒՆ											
ՀԵՌԱՎՈՐՈՒԹՅՈՒՆ (մ)	20	20	20	20	20	20	20	20	20	8	
ՆՇԱՀԱՐՄԱՆ ԿԵՏԵՐ	2+80	3+00	3+20	3+40	3+60	3+80	4+00	4+20	4+40	4+60	4+68

- ԾԱՆՈԹՈՒԹՅՈՒՆ
- ԱՐՏԱՔԻՆ ԻՆՇԵՆԵՐԱԿԱՆ ՑԱՆՑԵՐԻ ՀՈՂԱՅԻՆ ԱՇԽԱՏԱՆՔՆԵՐԸ ԻՐԱԿԱՆԱՑՆԵԼ ՀԱՄԱՊԱՏԱՍԽԱՆ ԻՆՇԵՆԵՐԱԿԱՆ ԿԱՌՈՒՅՑՆԵՐԻ ՆԵՐԿԱՅԱՑՈՒՑԻՉԻ ՆԵՐԿԱՅՈՒԹՅԱՄԲ:
 - ԻՆՇԵՆԵՐԱԿԱՆ ՑԱՆՑԵՐԻ ՀԱՏՈՒՄՆԵՐԻ ՄԱՍՈՒՄ ՀՈՂԱՅԻՆ ԱՇԽԱՏԱՆՔՆԵՐԸ ԿԱՏԱՐԵԼ ՁԵՌՔՈՎ:

						Պայմանագիր թիվ՝ ԱՄԽՀ-ԳՀԱՇՁԲ-23/16			
						ՀՀ Արմավիրի մարզի Խոյ համայնքի Աղավնատուն բնակավայրում ներտնտեսային ոռոգման ջրագծերի կառուցման աշխատանքներ			
Փոխ	Բան	Թերթ	N փաս.	Ստորագ.	Ամսաթ.	Աղավնատուն բնակավայրում ներտնտեսային ոռոգման ջրագծերի կառուցման	փուլ	թերթ	թերթեր
Տնօրեն	Գ. Այվազյան						Ա Ն	5	18
Նախագծեց	Վ. Ավագյան								
Ստուգեց	Գ. Այվազյան					Նախագծվող ոռոգման ջրագիծ I-1 Երկայնական կտրվածք ՆԿ 2+80 - ՆԿ4+63		«ԱՐԽԻԹՈՒԼՍ» ՍՊԸ	

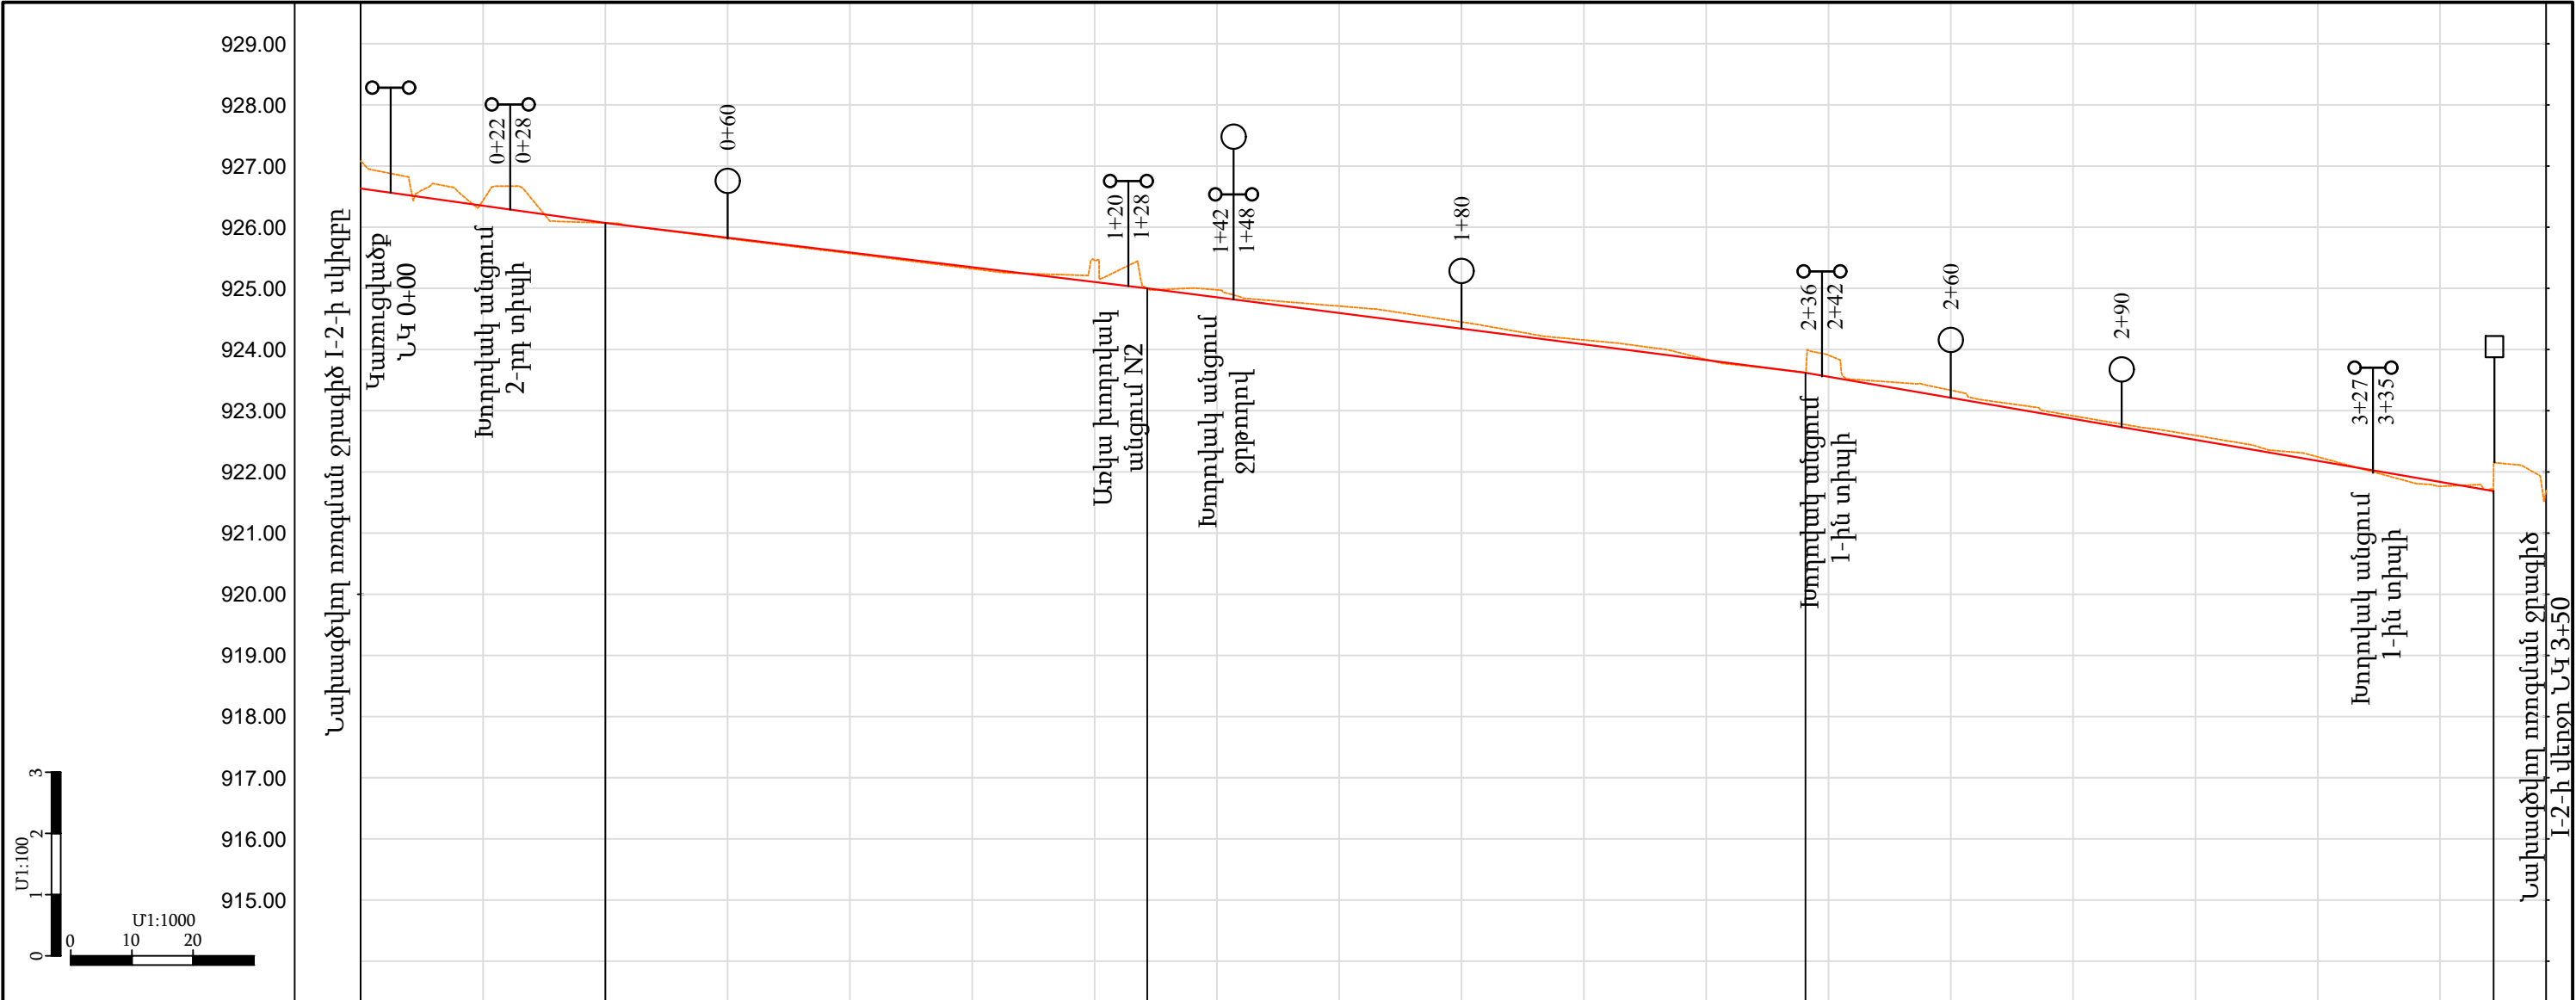

ԵՐԿՐԱԲԱՆՈՒԹՅՈՒՆ	1 - 0.0-0.8 մ - Ժ1 § 6վ (III) 2- 0.8-1.8 մ - Ժ1§6գ (IV)																	
ՋՐԱՆՑՔԻ ՀԱՏԱԿԻ ՆԻՇԸ	926.63	926.35	926.07	925.83	925.59	925.35	925.10	924.85	924.60	924.34	924.09	923.83	923.56	923.21	922.87	922.52	922.18	921.68
ՀՈՂԻ ՆԱԽԱԳԾԱՅԻՆ ՆԻՇԸ	927.08	926.44	926.07	925.81	925.57	925.32	925.45	924.98	924.71	924.45	924.16	923.84	923.91	923.33	922.92	922.60	922.24	921.70
ՀՈՂԻ ԲՆԱԿԱՆ ՆԻՇԸ	927.08	926.44	926.07	925.81	925.57	925.32	925.45	924.98	924.71	924.45	924.16	923.84	923.62	923.91	922.92	922.60	922.24	921.90
ՀԻՌԴԱՎԼԻԿԱԿԱՆ ՏԱՐԲԵՐ	Հավաքովի ե/բ վաքեր JIP-4																	
ԹԵՔՈՒԹՅՈՒՆ	0.0141 0.0121 0.0128 0.0172																	
ԵՐԿՐՈՒԹՅՈՒՆ	40.00	88.60	107.63	112.52														
ՀԵՌԱՎՈՐՈՒԹՅՈՒՆ (ս)	20	20	20	20	20	20	20	20	20	20	20	20	20	20	20	20	20	17
ՆՇԱՀԱՐՄԱՆ ԿԵՏԵՐ	0+20	0+40	0+60	0+80	1+00	1+20	1+40	1+60	1+80	2+00	2+20	2+40	2+60	2+80	3+00	3+20	3+40	3+57

- ԾԱՆՈԹՈՒԹՅՈՒՆ
- ԱՐՏԱՔԻՆ ԻՆՏԵՆՏԻՎԱԿԱՆ ՑԱՆՑԵՐԻ ՀՈՂԱՅԻՆ ԱՇԽԱՏԱՆՔՆԵՐԸ ԻՐԱԿԱՆԱՑՆԵԼ ՀԱՄԱՊԱՏԱՍԽԱՆ ԻՆՏԵՆՏԻՎԱԿԱՆ ԿԱՌՈՒՅՑՆԵՐԻ ՆԵՐԿԱՅԱՑՈՒՑԻՉԻ ՆԵՐԿԱՅՈՒԹՅԱՄԲ:
 - ԻՆՏԵՆՏԻՎԱԿԱՆ ՑԱՆՑԵՐԻ ՀԱՏՈՒՄՆԵՐԻ ՄԱՍՈՒՄ ՀՈՂԱՅԻՆ ԱՇԽԱՏԱՆՔՆԵՐԸ ԿԱՏԱՐԵԼ ՁԵՌՔՈՎ:

						Պայմանագիր թիվ՝ ԱՄԽՀ-ԳՀԱՇՁԲ-23/16			
						ՀՀ Արմավիրի մարզի Խոյ համայնքի Աղավնատուն բնակավայրում ներտնտեսային ոռոգման ջրագծերի կառուցման աշխատանքներ			
Փոխ	Քան	Թերթ	N փաս.	Ստորագ.	Ամսաթ.	Աղավնատուն բնակավայրում ներտնտեսային ոռոգման ջրագծերի կառուցման	փուլ	թերթ	թերթեր
Նախագծեց	Գ. Ավագյան						Ա Ն	6	18
Ստուգեց	Գ. Ավագյան								
						Նախագծվող ոռոգման ջրագիծ I-2 Երկայնական կտրվածք ՆԿ 0+00 - ՆԿ4+63	 «ԱՐԽԻԹՈՒԼԱՍ» ՍՊԸ		

	1. Ջրանցք I-1		
N	Աշխատանքների տեսակները և անվանումը	Չ/Մ	Քանակ
1	2	3	4
	Հողային աշխատանքներ		
1	Ուղեգծի մաքրում թփուտներից	մ ²	2460,0
2	Խրամուղու և փոստրակի մշակում III կարգի գրունտներում մեխանիզմով կողալիցքով	մ ³	217,1
3	Խրամուղու և փոստրակի մշակում III կարգի գրունտներում ձեռքով կողալիցքով	մ ³	21,7
4	Խրամուղու և փոստրակի մշակում IV կարգի գրունտներում մեխանիզմով կողալիցքով	մ ³	72,4
5	Խրամուղու և փոստրակի լրամշակում IV կարգի գրունտներում ձեռքով կողալիցքով	մ ³	7,2
6	Խրամուղու և փոստրակի մշակում V կարգի գրունտներում մեխանիզմով կողալիցքով	մ ³	72,4
7	Խրամուղու և փոստրակի լրամշակում V կարգի գրունտներում ձեռքով կողալիցքով	մ ³	7,2
8	Ավազակոպճային նախաշերտի իրականացում հենարանների տակ h=10սմ հաստությամբ	մ ³	2,5
9	Խրամուղու և փոստրակի հետլիցքի իրականացում տեղի մշակված գրունտներից տոփանումով	մ ³	382,9
10	Ավելացած բնահողի բարձում ա/ի և տեղափոխում մինչև 3 կմ հեռավորության վրա	մ ³	12,6
	Շինարարական աշխատանքներ		
1	Ե/բ հավաքովի վաքեր JIP-3 (1հատը 0,21 մ3, L=4110 մմ , 107 հատ) տեղադրումով	մ ³	22,4
2	Բետոնից հավաքովի հենարանների իրականացում 0,4x0,4x0,5 մ (108 հատ)	մ ³	8,6
3	Վաքերի ջրամեկուսիչ կարերի իրականացում	մ	117,7
	Ապամոնտաժման աշխատանքներ		
1	Ե/բ հավաքովի վաքերի և հենարանների ապամոնտաժում, բարձում և տեղափոխում աղբավայր մինչև 3 կմ	մ ³	25,4
2	Պողպատե կիսախողովակների ապամոնտաժում, հանձնում պատվիրատուին, տեղափոխելով մինչև 2 կմ հեռավորության վրա	մ	100,0
3	Գոյություն ունեցող խողովակների ապամոնտաժում, հանձնում պատվիրատուին, տեղափոխելով մինչև 2 կմ հեռավորության վրա	մ	30,0

- ԾԱՆՈԹՈՒԹՅՈՒՆ
1.

ԱՐՏԱՔԻՆ ԻՆՇԵՆԵՐԱԿԱՆ ՑԱՆՑԵՐԻ ՀՈՂԱՅԻՆ ԱՇԽԱՏԱՆՔՆԵՐԸ ԻՐԱԿԱՆԱՑՆԵԼ ՀԱՄԱՊԱՏԱՍԽԱՆ ԻՆՇԵՆԵՐԱԿԱՆ ԿԱՌՈՒՅՑՆԵՐԻ ՆԵՐԿԱՅԱՑՈՒՑԻՉԻ ՆԵՐԿԱՅՈՒԹՅԱՄԲ:

2.

ԻՆՇԵՆԵՐԱԿԱՆ ՑԱՆՑԵՐԻ ՀԱՏՈՒՄՆԵՐԻ ՄԱՍՈՒՄ ՀՈՂԱՅԻՆ ԱՇԽԱՏԱՆՔՆԵՐԸ ԿԱՏԱՐԵԼ ՁԵՌՔՈՎ:


	2. Ջրանցք I-2		
N	Աշխատանքների տեսակները և անվանումը	Չ/Մ	Քանակ
1	2	3	4
	Հողային աշխատանքներ		
1	Ուղեգծի մաքրում թփուտներից	մ ²	1800,0
2	Խրամուղու և փոստրակի մշակում III կարգի գրունտներում մեխանիզմով կողալիցքով	մ ³	158,9
3	Խրամուղու և փոստրակի մշակում III կարգի գրունտներում ձեռքով կողալիցքով	մ ³	15,9
4	Խրամուղու և փոստրակի մշակում IV կարգի գրունտներում մեխանիզմով կողալիցքով	մ ³	53,0
5	Խրամուղու և փոստրակի լրամշակում IV կարգի գրունտներում ձեռքով կողալիցքով	մ ³	5,3
6	Խրամուղու և փոստրակի մշակում V կարգի գրունտներում մեխանիզմով կողալիցքով	մ ³	53,0
7	Խրամուղու և փոստրակի լրամշակում V կարգի գրունտներում ձեռքով կողալիցքով	մ ³	5,3
8	Ավազակոպճային նախաշերտի իրականացում հենարանների տակ h=10սմ հաստությամբ	մ ³	1,8
9	Խրամուղու և փոստրակի հետլիցքի իրականացում տեղի մշակված գրունտներից տոփանումով	մ ³	280,2
10	Ավելացած բնահողի բարձում ա/ի և տեղափոխում մինչև 3 կմ հեռավորության վրա	մ ³	9,2
	Շինարարական աշխատանքներ		
1	Ե/բ հավաքովի վաքեր JIP-3 (1հատը 0,21 մ3, L=4110 մմ 80 հատ) տեղադրումով	մ ³	16,8
2	Բետոնից հավաքովի հենարանների իրականացում 0,4x0,4x0,5 մ (81 հատ)	մ ³	1,6
3	Վաքերի ջրամեկուսիչ կարերի իրականացում	մ	88,0
	Ապամոնտաժման աշխատանքներ		
1	Ե/բ հավաքովի վաքերի և հենարանների ապամոնտաժում, բարձում և տեղափոխում աղբավայր մինչև 3 կմ	մ ³	18,4
2	Պողպատե կիսախողովակների ապամոնտաժում, հանձնում պատվիրատուին, տեղափոխելով մինչև 2 կմ հեռավորության վրա	մ ³	100,0
3	Գոյություն ունեցող խողովակների ապամոնտաժում, հանձնում պատվիրատուին, տեղափոխելով մինչև 2 կմ հեռավորության վրա	մ	30,0

							Պայմանագիր թիվ՝ ԱՄԽՀ-ԳՀԱՇՁԲ-23/16			
							ՀՀ Արմավիրի մարզի Խոյ համայնքի Աղավնատուն բնակավայրում ներտնտեսային ոռոգման ջրագծերի կառուցման աշխատանքներ			
Փոխ	Քան	Թերթ	N փաս	Ստորագ	Ամսաթ		Աղավնատուն բնակավայրում ներտնտեսային ոռոգման ջրագծերի կառուցման	փուլ	թերթ	թերթեր
Նախագծեց	Վ. Ավագյան							Ա Ն	7	18
Ստուգեց	Գ. Այվազյան									
							Շինարարական աշխատանքների ծավալներ	 «ԱՐԽԻԹՈՒԼՍ» ՍՊԸ		

ՎԱՔԵՐԻ ԿՑՈՐԴՄԱՆ ՍԽԵՄԱ

Կտրվածք 1 - 1: Մ 1 : 20

Կտրվածք 2 - 2: Մ 1 : 20

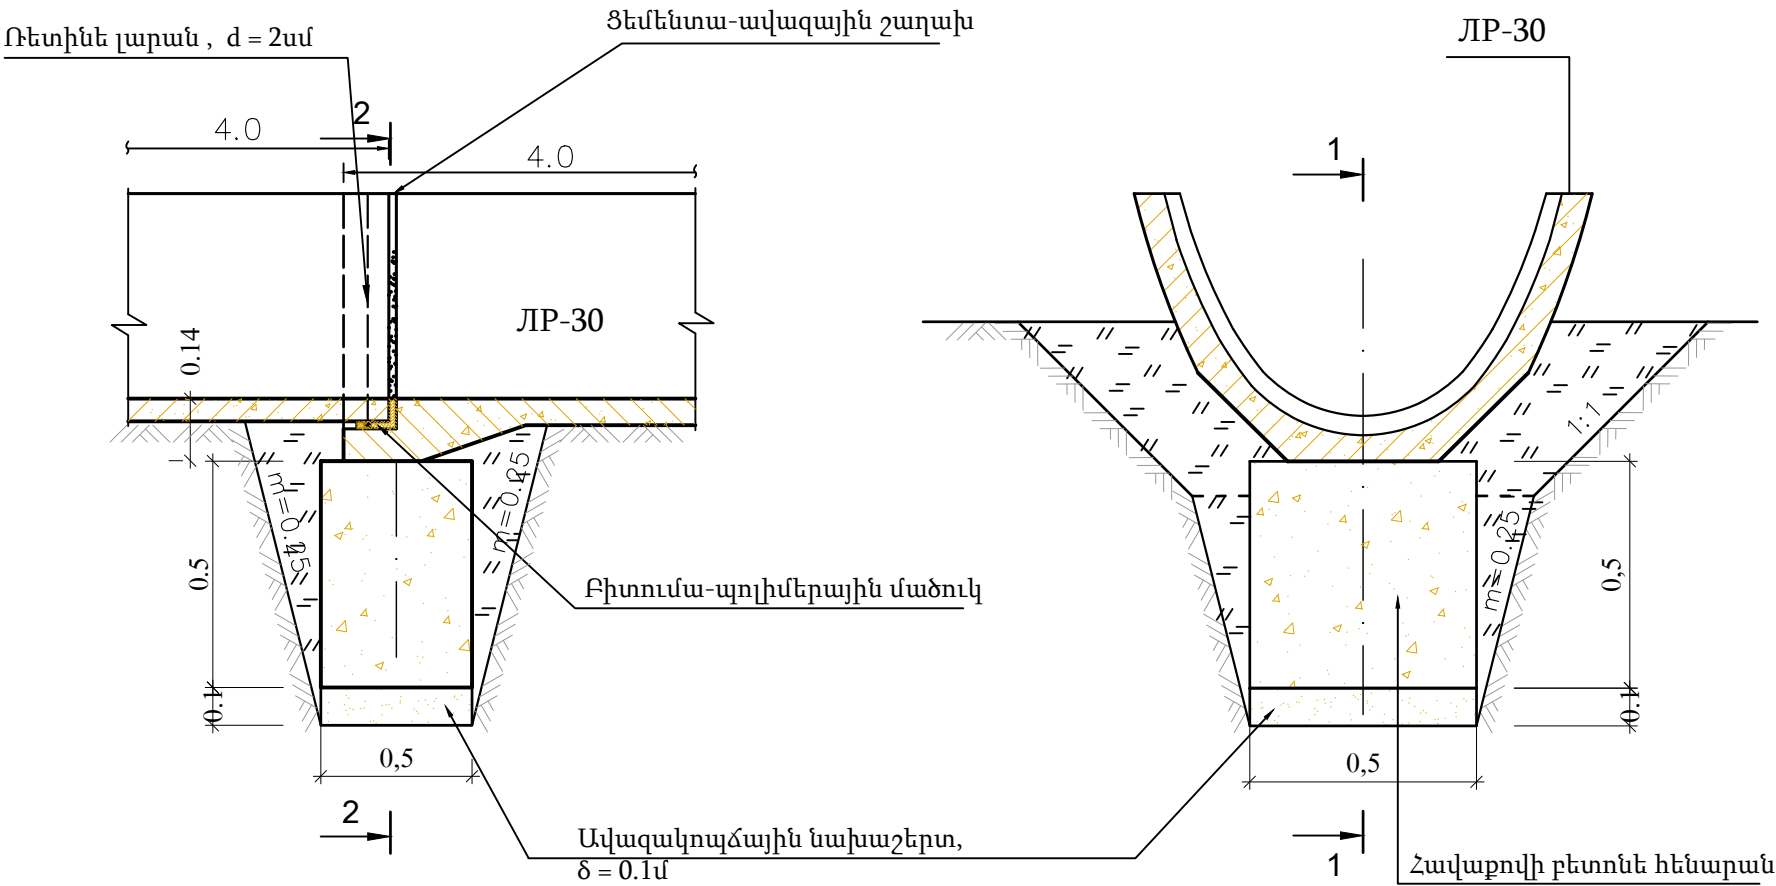


Նյութերի ծախսը 100մ ջրամեկուսիչ կարի համար (պարաիզոլով)

N ը/կ	Աշխատանքների անվանումը	Չափման միավոր	Քանակը
1	Բիտումա-պոլիմերային մածիկ	կգ	60.0
2	Ռետինե լարան (պարաիզոլ d=2-2.5սմ)	մ	100.0
3	Ցեմենտա-ավազային շաղախ	մ³	0.8
4	Մոսնձող մածուկ "BX"	կգ	6.5


Ծանոթություն

- Չափերը բերված են մետրերով:
- Կառուցվածքների տեղերը ճշտվում են շինարարության ընթացքում:
- Շինարարության անվտանգությունը ապահովում է Կապալառու կազմակերպությունը:

							Պայմանագիր թիվ՝ ԱՄԽՀ-ԳՀԱՇՀԲ-23/16			
							ՀՀ Արմավիրի մարզի Խոյ համայնքի Աղավնատուն բնակավայրում ներտնտեսային ոռոգման ջրագծերի կառուցման աշխատանքներ			
Փոխ	Քան	Թերթ	N փաս.	Ստորագ.	Ամսաթ.		Աղավնատուն բնակավայրում ներտնտեսային ոռոգման ջրագծերի կառուցման	փուլ	թերթ	թերթեր
Նախագծեց	Գ. Այվազյան							Ա Ն	8	18
Ստուգեց	Գ. Այվազյան									
							ՎԱՔԵՐԻ ԿՑՈՐԴՄԱՆ ՍԽԵՄԱ	 «ԱՐԽԻԹՈՒԼՍ» ՍՊԸ		

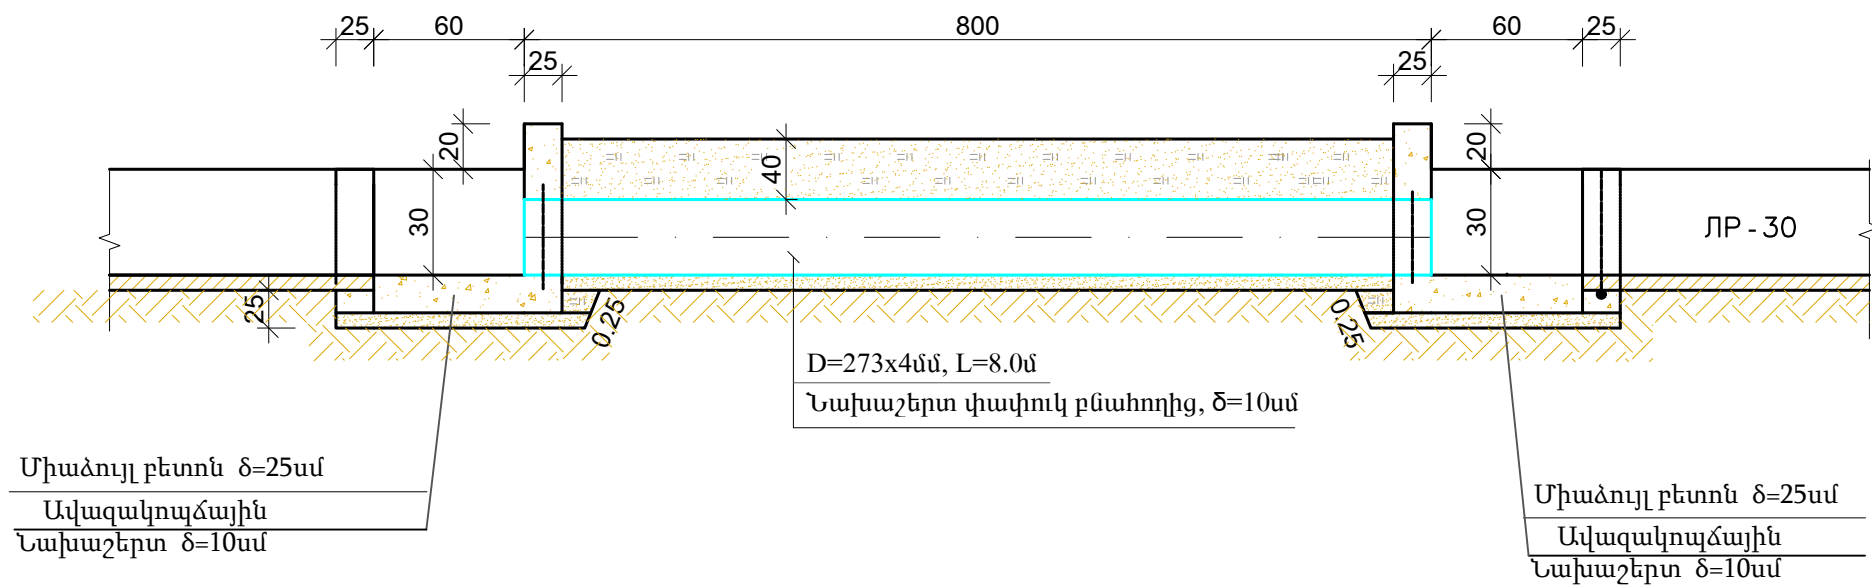

Հաստակագիծ Մ1:50

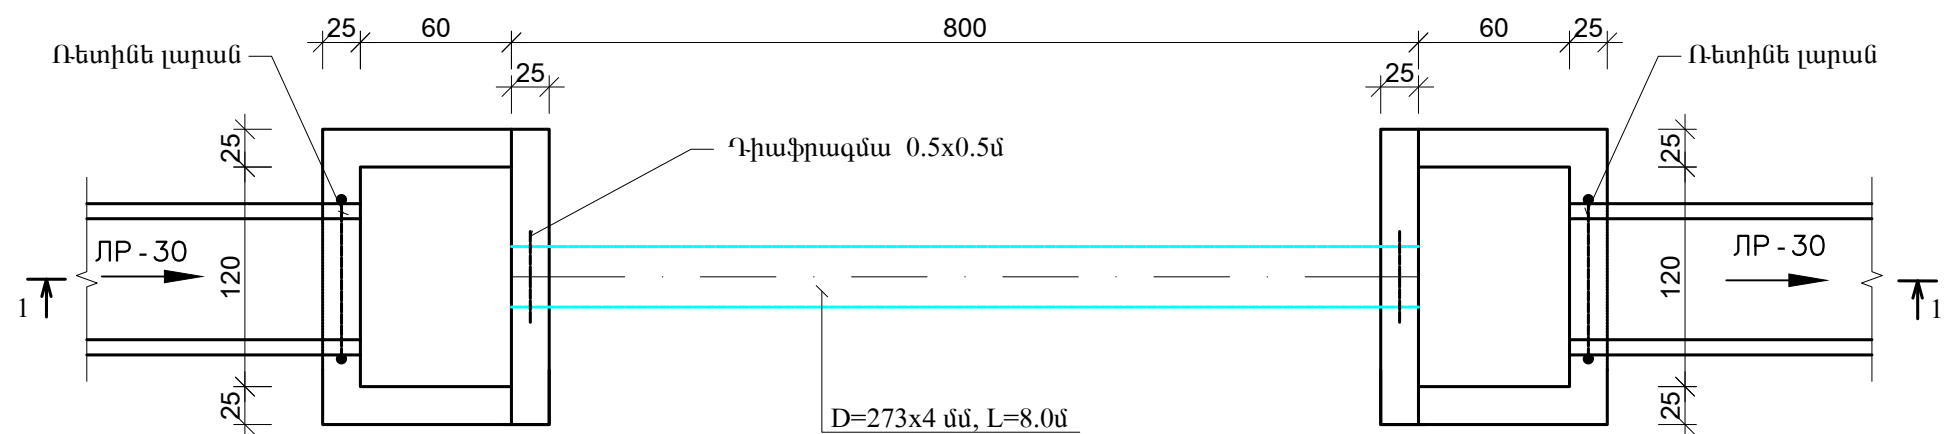





- Ծանոթություն
1. Հափերը բերված են սանտիմետրերով
 1. Կառուցվածքների տեղերը ճշտվում են շինարարության ընթացքում
 2. Կառուցվածքի ծավալները ըստ ջրանցքների տրված են ծավալաթերթում:

3. ԽՈՂՈՎԱԿ- ԱՆՅՈՒՄ 1-ԻՆ ՏԻՊԻ (4 հատի համար)			
N	Աշխատանքների տեսակները և անվանումը	Չ/Մ	Քանակ 1 կառուցվածքի համար
1	2	3	4
1	Ասֆալտբետոնե ծածկույթի կտրում	մ	64,00
2	Ասֆալտբետոնե ծածկույթի քանդում , բարձելով ավտոինքնթափի և տեղափոխելով մինչև 3 կմ աղբավայր	մ ³	2,24
3	Խճի ենթաշերտի քանդում, բարձելով ավտոինքնթափի և տեղափոխելով մինչև 3 կմ աղբավայր	մ ³	3,36
4	Խրամուղու և փոսորակի մշակում IV կարգի գրունտներում մեխանիզմով կողալիցքով	մ ³	44,87
5	Խրամուղու և փոսորակի լրամշակում IV կարգի գրունտներում ձեռքով կողալիցքով	մ ³	4,99
6	Խրամուղու և փոսորակի հետլիցքի իրականացում տեղի մշակված գրունտներից տոփանումով,	մ ³	32,28
7	Ավելացած գրունտի բարձում ավտոինքնթափի և տեղափոխում մինչև 3 կմ աղբավայր	մ ³	13,84
8	Նախաշերտի իրականացում խողովակների տակ փափուկ բնահողից h=10սմ հաստությամբ	մ ³	2,24
9	Խճի նախապատրաստական շերտի իրականացում h=15սմ հաստությամբ	մ ²	22,40
10	Խոշորահատիկ ասֆալտբետոնե ծածկույթի իրականացում h=6սմ հաստությամբ	մ ²	22,40
11	Մանրահատիկ ասֆալտբետոնե ծածկույթի իրականացում h=4սմ հաստությամբ	մ ²	22,40
12	Ավազակոպրակային նախաշերտի իրականացում h=10սմ հաստությամբ	մ ³	1,50
13	Հատակի միաձույլ բետոնի իրականացում B15, F150, W4 δ=25սմ	մ ³	3,74
14	Պատերի միաձույլ բետոնի իրականացում B15, F150, W4 δ=25սմ	մ ³	5,60
15	D=273x4մմ պողպատե խողովակներ մոնտաժումով, փորձարկումով	մ	32,00
16	Պողպատե խողովակի ուժեղացված հակակոռոզիոն հիդրոմեկուսացում	մ ²	27,43
17	Դիաֆրագմա թերթապողպատից 0,5 x 0,5 մ δ=4 մմ	կգ	62,80
18	Պատերի արտաքին մակերևույթի երկշերտ հիդրոմեկուսացում	մ ²	11,20

						Պայմանագիր թիվ՝ ԱՄԽՀ-ԳՀԱՇՁԲ-23/16			
						ՀՀ Արմավիրի մարզի Խոյ համայնքի Աղավնատուն բնակավայրում ներտնտեսային ոռոգման ջրագծերի կառուցման աշխատանքներ			
Փոխ	Բան	Թերթ	N փաս.	Ստորագ.	Ամսաթ.	Աղավնատուն բնակավայրում ներտնտեսային ոռոգման ջրագծերի կառուցման	փուլ	թերթ	թերթեր
Տնօրեն	Գ. Այվազյան						Ա Ն	9	18
Նախագծեց	Վ. Այվազյան								
Ստուգեց	Գ. Այվազյան								
						ԽՈՂՈՎԱԿ- ԱՆՅՈՒՄ 1-ԻՆ ՏԻՊԻ	 «ԱՐԽԻԹՈՒԼՍ» ՍՊԸ		

4. ԽՈՂՈՎԱԿ- ԱՆՅՈՒՄ 2-ԸՂ ՏԻՊԻ (3 հատի համար)			
Հ/Հ	Աշխատանքների տեսակները և անվանումը	Չ/Մ	Քանակ
1	2	3	4
1	Խրամուղու և փոստրակի մշակում IV կարգի գրունտներում մեխանիզմով կողալիցքով	մ ³	27,99
2	Խրամուղու և փոստրակի լրամշակում IV կարգի գրունտներում ձեռքով կողալիցքով	մ ³	3,11
3	Խրամուղու և փոստրակի հետլիցքի իրականացում տեղի մշակված գրունտներից տոփանումով,	մ ³	18,54
4	Ավելացած գրունտի բարձում ավտոինքնթափ և տեղափոխում մինչև 3 կմ աղբավայր	մ ³	9,19
5	Նախաշերտի իրականացում խողովակների տակ փափուկ բնահողից h=10սմ հաստությամբ	մ ³	2,24
6	Ավազակոպճային նախաշերտի իրականացում h=10սմ հաստությամբ	մ ³	1,12
7	Հատակի միաձույլ բետոնի իրականացում B15, F150, W4 δ=25սմ	մ ³	2,81
8	Պատերի միաձույլ բետոնի իրականացում B15, F150, W4 δ=25սմ	մ ³	4,20
9	D=273x4մմ պողպատե խողովակներ մոնտաժումով, փորձարկումով	մ	9,00
10	Պողպատե խողովակի ուժեղացված հակակոռոզիոն հիդրոմեկուսացում	մ ²	7,71
11	Դիաֆրագմա թերթապողպատից 0,5 x 0,5 մ δ=4 մմ	կգ	47,10
12	Պատերի արտաքին մակերևույթի երկշերտ հիդրոմեկուսացում	մ ²	8,40

ՋՐԹՈՂ ԿԱՌՈՒՑՎԱԾՔ
Հատակագիծ Մ1:50

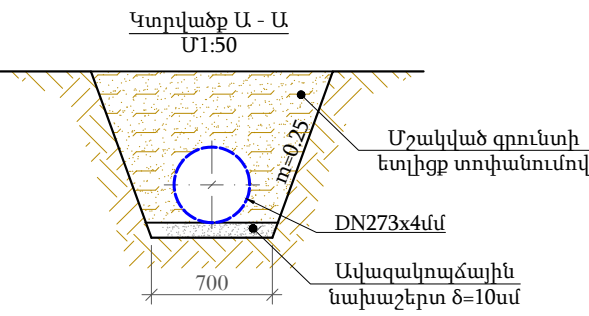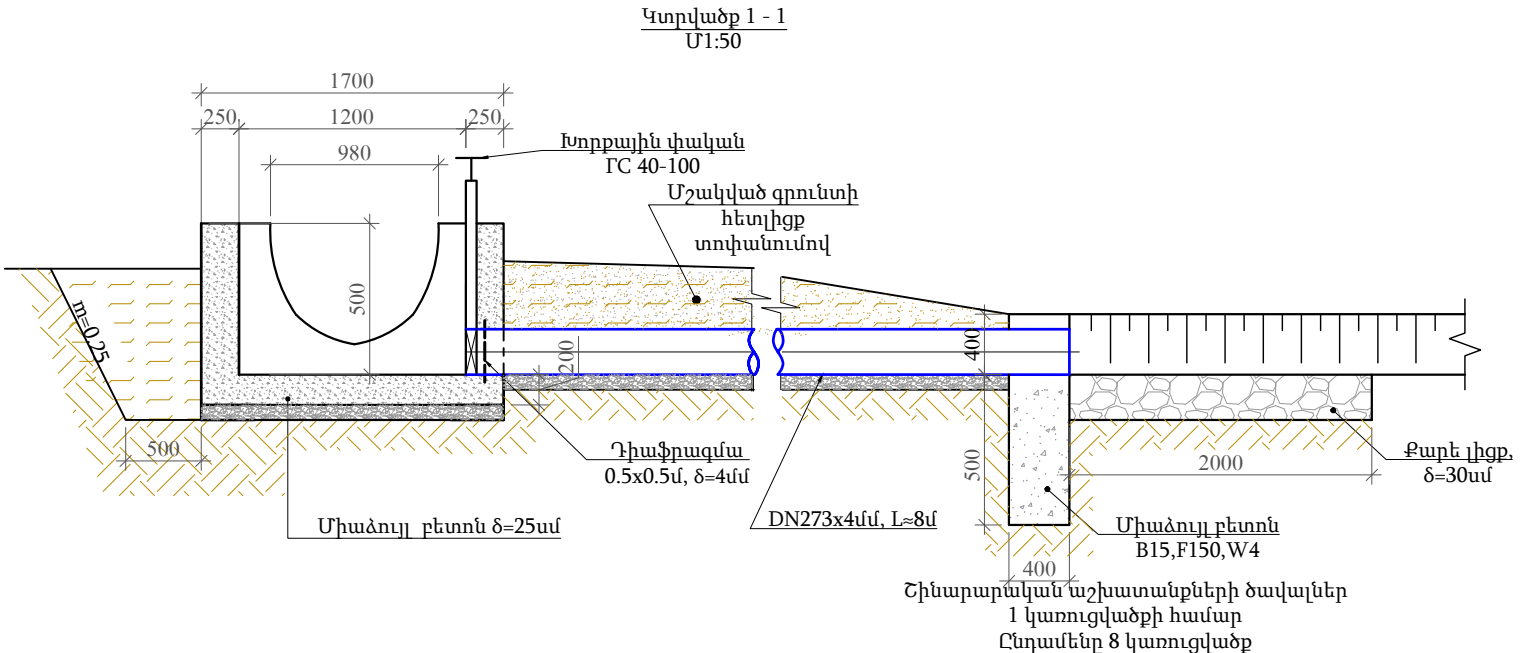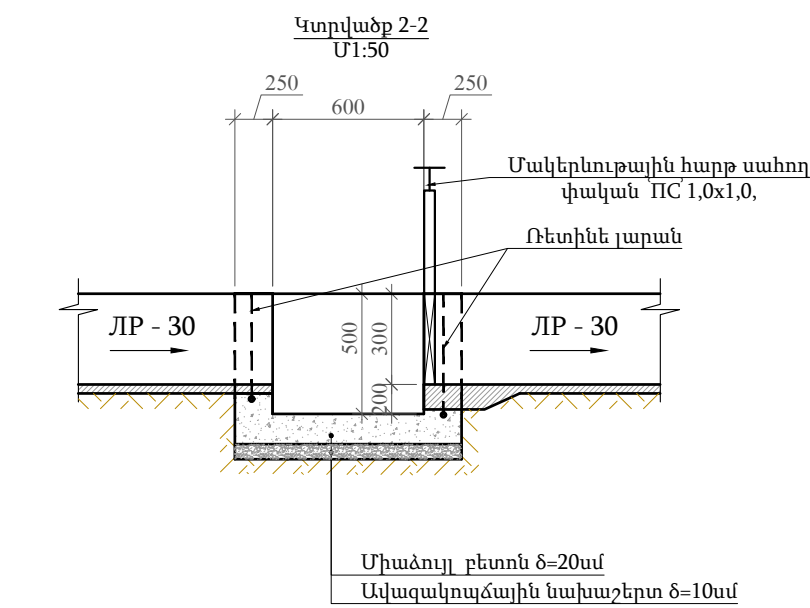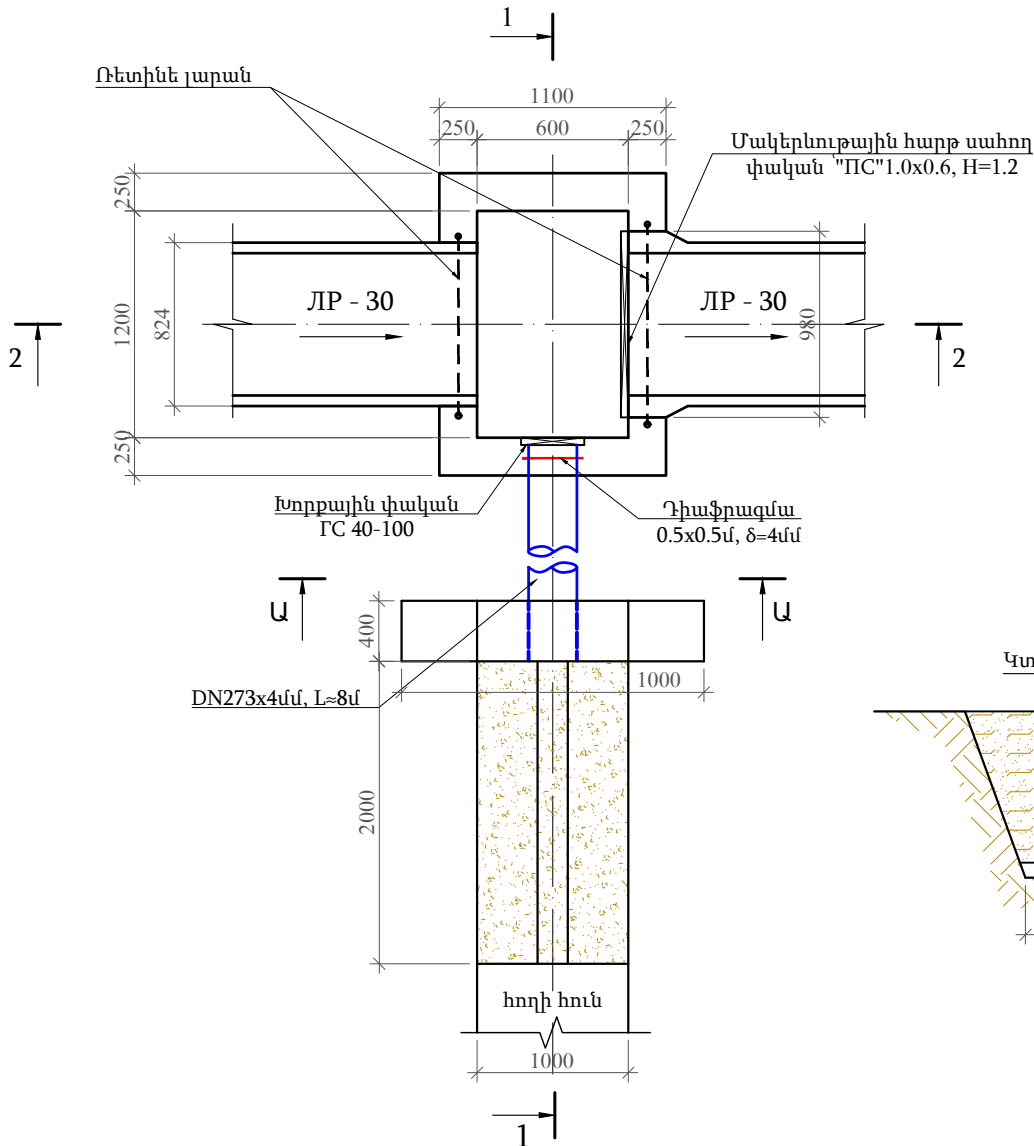

ՇԻՆԱՐԱՐԱՆԱԿԱՆ ԱՇԽԱՏԱՆՔՆԵՐԻ ԾԱՎԱԼՆԵՐԸ


5. ՋՐԹՈՂ (9 հատի համար)			
Հ/Հ	Աշխատանքների տեսակները և անվանումը	Չ/Մ	Քանակ
1	2	3	4
1	Ավազակոյճային նախաշերտի իրականացում h=10սմ հաստությամբ	մ³	1,68
2	Հատակի միաձուլվածքային իրականացում B15, F150, W4 δ=25սմ	մ³	4,21
3	Պատերի միաձուլվածքային իրականացում B15, F150, W4 δ=25սմ	մ³	25,20
4	D=273x4մմ պողպատե խողովակներ մոնտաժումով, փորձարկումով	մ	72,00
5	Պողպատե խողովակի ուժեղացված հակակոռոզիոն հիդրոմեկուսացում	մ²	61,72
6	Դիֆֆրազմա թերթապողպատից 0,5 x 0,5 մ δ=4 մմ	կգ	70,65
7	Խորքային փական ԴԿ 40-100 p	տ	0,81
8	Մակերևութային հարթ սահող փական ՍԿ 1,0x0,6, 1,2 մ	տ	1,28
9	Ռետինե լարան	մ	19,80
10	Քարե լիցք δ=20սմ	մ³	5,40

- Ծանոթություն
- Չափերը բերված են միլիմետրերով
 - Կառուցվածքների տեղերը ճշտվում են շինարարության ընթացքում
 - Կառուցվածքի ծավալները ըստ ջրանցքների տրված են ծավալաթերթում:


Պայմանագիր թիվ՝ ԱՄԽՀ-ԳՀԱՇՀԲ-23/16							
ՀՀ Արմավիրի մարզի Խոյ համայնքի Աղավնատուն բնակավայրում ներտնտեսային ոռոգման ջրագծերի կառուցման աշխատանքներ							
Փոխ. Քան	Թերթ N փաս.	Ստորագ.	Ամսաթ.	Աղավնատուն բնակավայրում ներտնտեսային ոռոգման ջրագծերի կառուցման	փուլ	թերթ	թերթեր
Տնօրեն	Գ. Այվազյան				Ա Ն	11	18
Նախագծեց	Վ. Այվազյան						
Ստուգեց	Գ. Այվազյան						
ՋՐԹՈՂ					«ԱՐԽԻԹՈՒԼՍ» ՍՊԸ		

ԱՌԿԱ ԽՈՂՈՎԱԿ ԱՆՑՈՒՄ N1

Կտրվածք 1-1 Մ1:50

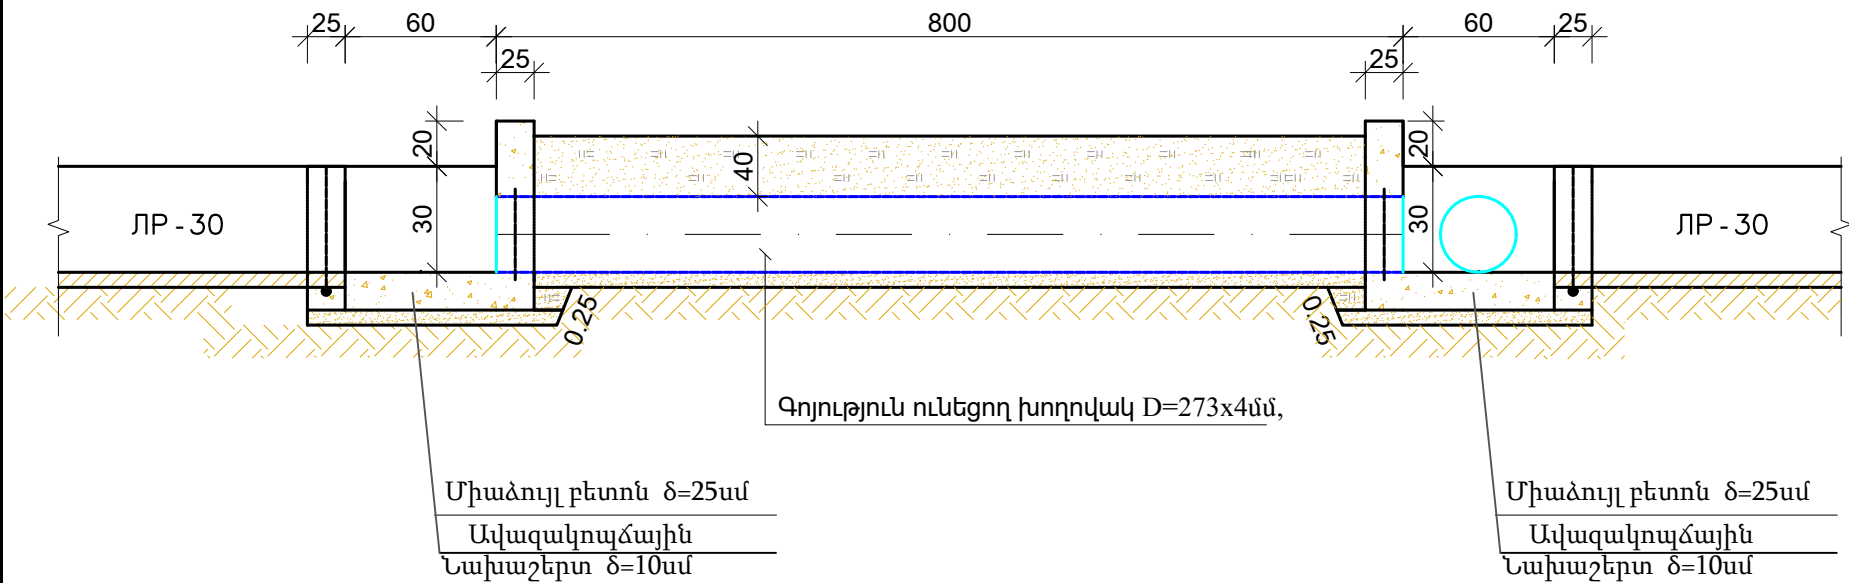

Հատակագիծ Մ1:50

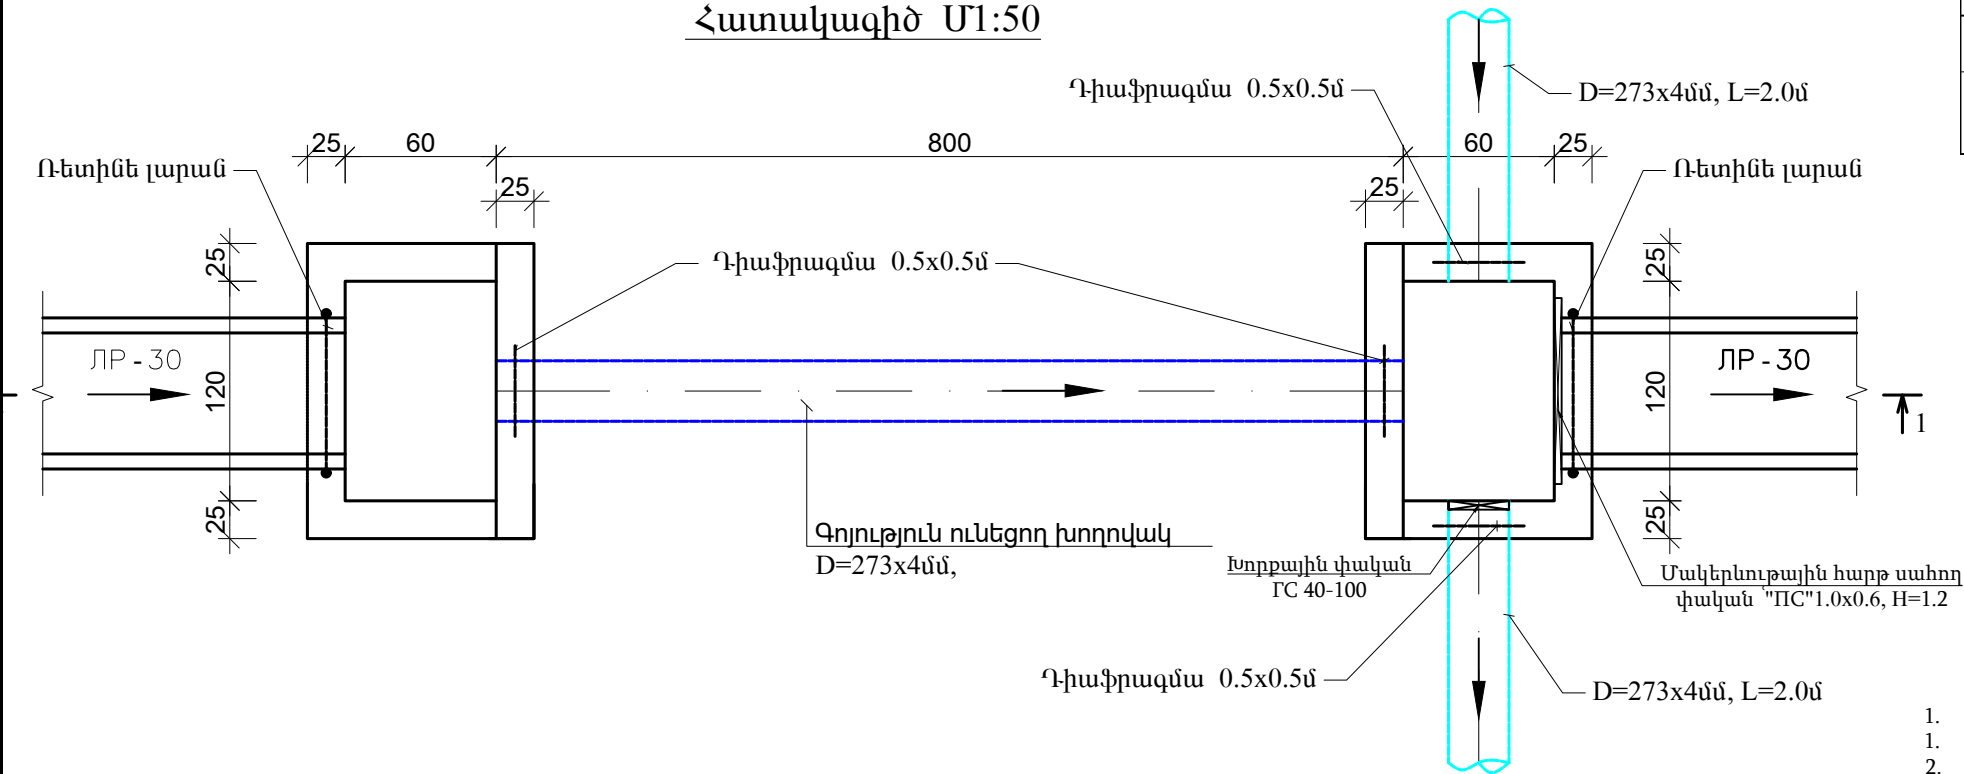

7. ԱՌԿԱ ԽՈՂՈՎԱԿ ԱՆՑՈՒՄ N1			
Հ/Հ	Աշխատանքների տեսակները և անվանումը	Չ/Մ	Քանակ
1	2	3	4
1	Ավազակոպչային նախաշերտի իրականացում h=10սմ հաստությամբ	մ³	0,75
2	Հատակի միաձույլ բետոնի իրականացում B15, F150, W4 δ=25սմ	մ³	1,87
3	Պատերի միաձույլ բետոնի իրականացում B15, F150, W4 δ=25սմ	մ³	2,80
4	D=273x4մմ պողպատե խողովակներ մոնտաժումով, փորձարկումով	մ	4,00
5	Պողպատե խողովակի ուժեղացված հակակոռոզին հիդրոմեկուսացում	մ²	3,43
6	Խորքային փական ԴՇ 40-100 p	տ	0,09
7	Մակերևութային հարթ սահող փական 'ՊՇ' 1,0x0,6, 1,2 մ	տ	0,14
8	Ռետինե լարան	մ	4,40
9	Քարե լիցք δ=20սմ	մ³	1,20
10	Դիաֆրագմա թերթապողպատից 0,5 x 0,5 մ δ=4 մմ	կգ	31,40
11	Պատերի արտաքին մակերևույթի երկշերտ հիդրոմեկուսացում	մ²	2,80


- Ծանոթություն
- Չափերը բերված են սանտիմետրերով
 - Կառուցվածքների տեղերը ճշտվում են շինարարության ընթացքում
 - Կառուցվածքի ծավալները ըստ ջրանցքների տրված են ծավալաթերթում:

Ծանոթություն
Չափերը բերված են սանտիմետրերով
Կառուցվածքների տեղերը ճշտվում են շինարարության ընթացքում
Կառուցվածքի ծավալները ըստ ջրանցքների տրված են ծավալաթերթում:


Պայմանագիր թիվ՝ ԱՄԽՀ-ԳՀԱՇՀԲ-23/16					
ՀՀ Արմավիրի մարզի Խոյ համայնքի Աղավնատուն բնակավայրում ներտնտեսային ոռոգման ջրագծերի կառուցման աշխատանքներ					
Փոխ.Քան	Թերթ N փաս.	Ստորագ.	Ամսաթ.	Աղավնատուն բնակավայրում ներտնտեսային ոռոգման ջրագծերի կառուցման	փուլ
Տնօրեն	Գ. Այվազյան				թերթ
Նախագծեց	Վ. Այվազյան				թերթեր
Ստուգեց	Գ. Այվազյան				Ա Ն
					12
					18
ԱՌԿԱ ԽՈՂՈՎԱԿ ԱՆՑՈՒՄ N1				«ԱՐԽԻԹՈՒԼՍ» ՍՊԸ	

Առկա խողովակ անցում N2

Կտրվածք 1-1 Մ1:50

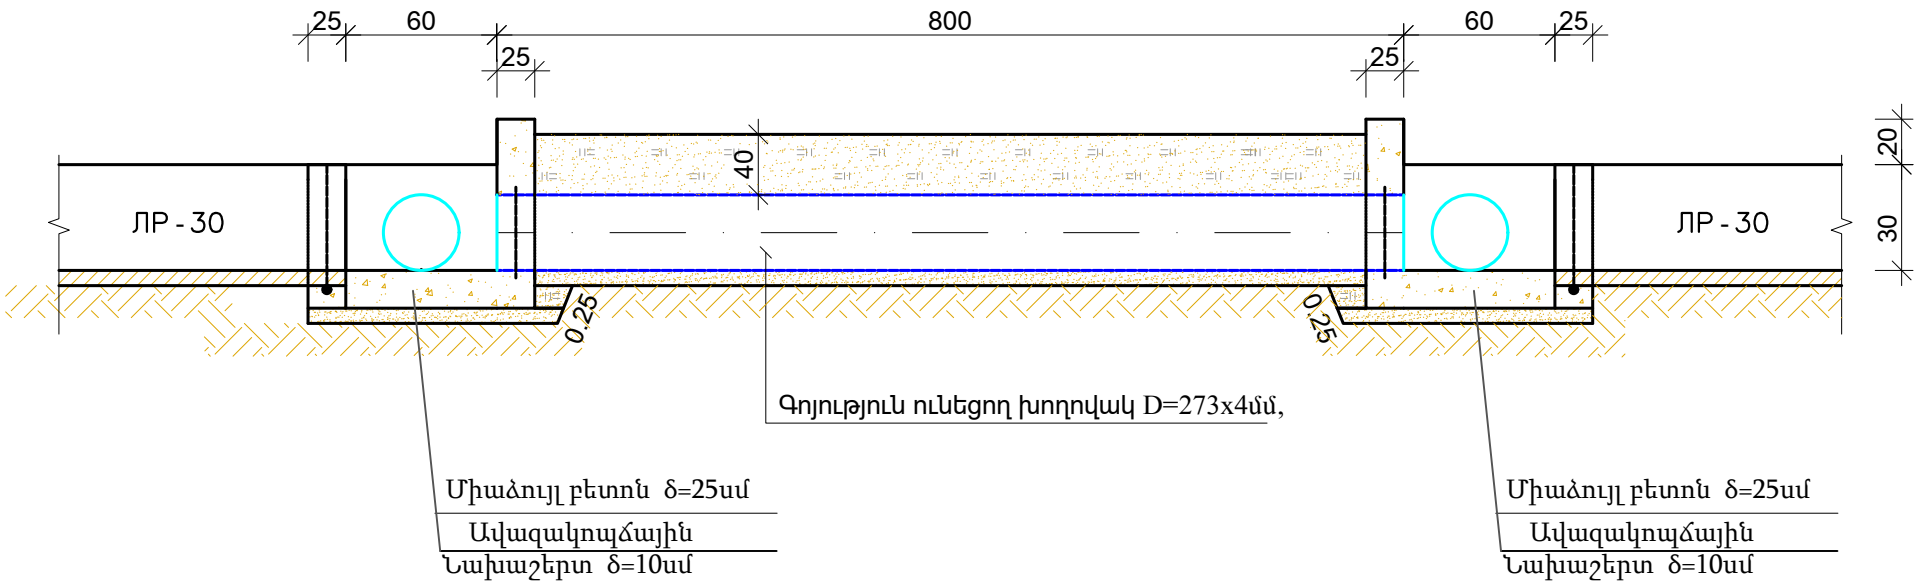

Հատակագիծ Մ1:50

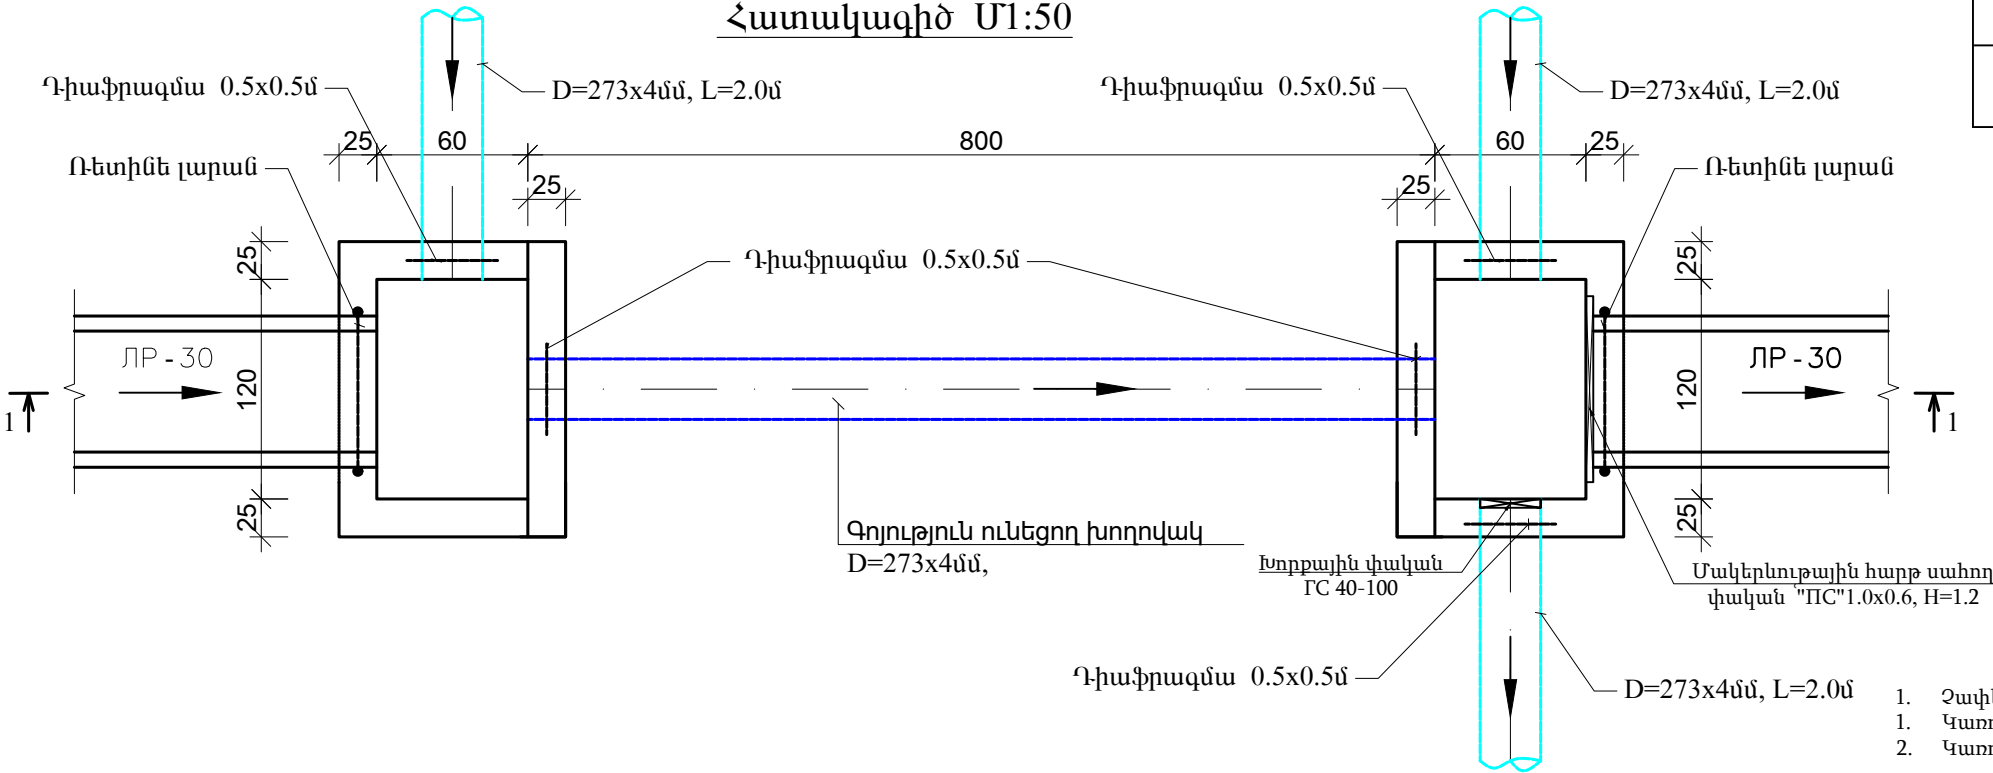


8. ԱՌԿԱ ԽՈՂՈՎԱԿ ԱՆՑՈՒՄ N2			
Հ/Հ	Աշխատանքների տեսակները և անվանումը	Չ/Մ	Քանակ
1	2	3	4
1	Ավազակոպճային նախաշերտի իրականացում h=10սմ հաստությամբ	մ³	0,37
2	Հատակի միաձույլ բետոնի իրականացում B15, F150, W4 δ=25սմ	մ³	0,94
3	Պատերի միաձույլ բետոնի իրականացում B15, F150, W4 δ=25սմ	մ³	1,40
4	D=273x4մմ պողպատե խողովակներ մոնտաժումով, փորձարկումով	մ	6,00
5	Պողպատե խողովակի ուժեղացված հակակոռոզին հիդրոմեկուսացում	մ²	5,143
6	Խորքային փական ԴՇ 40-100 p	տ	0,18
7	Մակերևութային հարթ սահող փական ՄԿ 1,0x0,6, 1,2 մ	տ	0,14
8	Ռետինե լարան	մ	6,60
9	Քարե լիցք δ=20սմ	մ³	1,80
10	Դիաֆրագմա թերթապողպատից 0,5 x 0,5 մ δ=4 մմ	կգ	39,25
11	Պատերի արտաքին մակերևույթի երկշերտ հիդրոմեկուսացում	մ²	2,80


- Ծանոթություն
- Չափերը բերված են սանտիմետրերով
 - Կառուցվածքների տեղերը ճշտվում են շինարարության ընթացքում
 - Կառուցվածքի ծավալները ըստ ջրանցքների տրված են ծավալաթերթում:

Պայմանագիր թիվ՝ ԱՄԽՀ-ԳՀԱՇՀԲ-23/16					
ՀՀ Արմավիրի մարզի Խոյ համայնքի Աղավնատուն բնակավայրում ներտնտեսային ոռոգման ջրագծերի կառուցման աշխատանքներ					
Աղավնատուն բնակավայրում ներտնտեսային ոռոգման ջրագծերի կառուցման				փուլ	թերթ
				Ա Ն	13
				թերթեր	18
ԱՌԿԱ ԽՈՂՈՎԱԿ ԱՆՑՈՒՄ N2				«ԱՐԽԻԹՈՒԼՍ» ՍՊԸ	
				ARCHITOOOLS	

Կտրվածք 1-1 Մ1:50

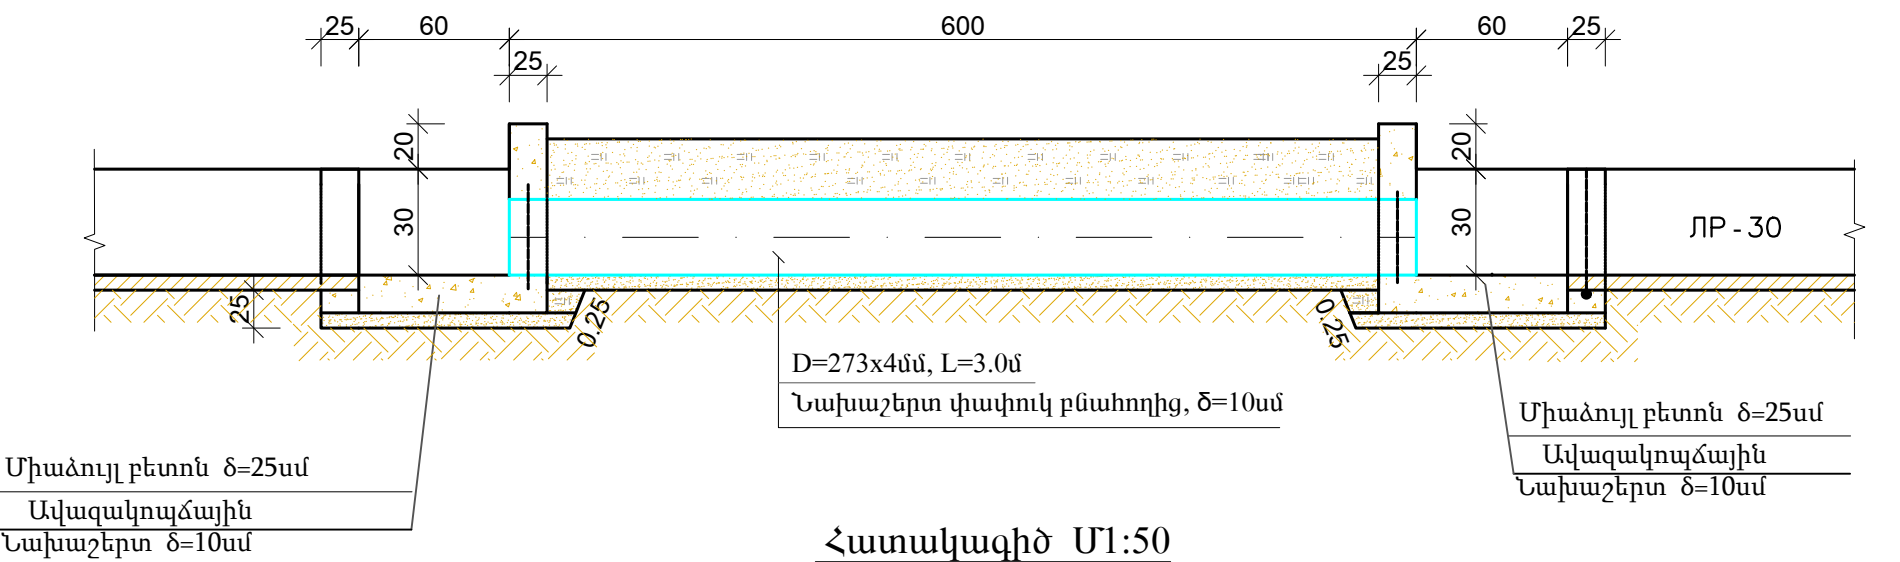

Հատակագիծ Մ1:50

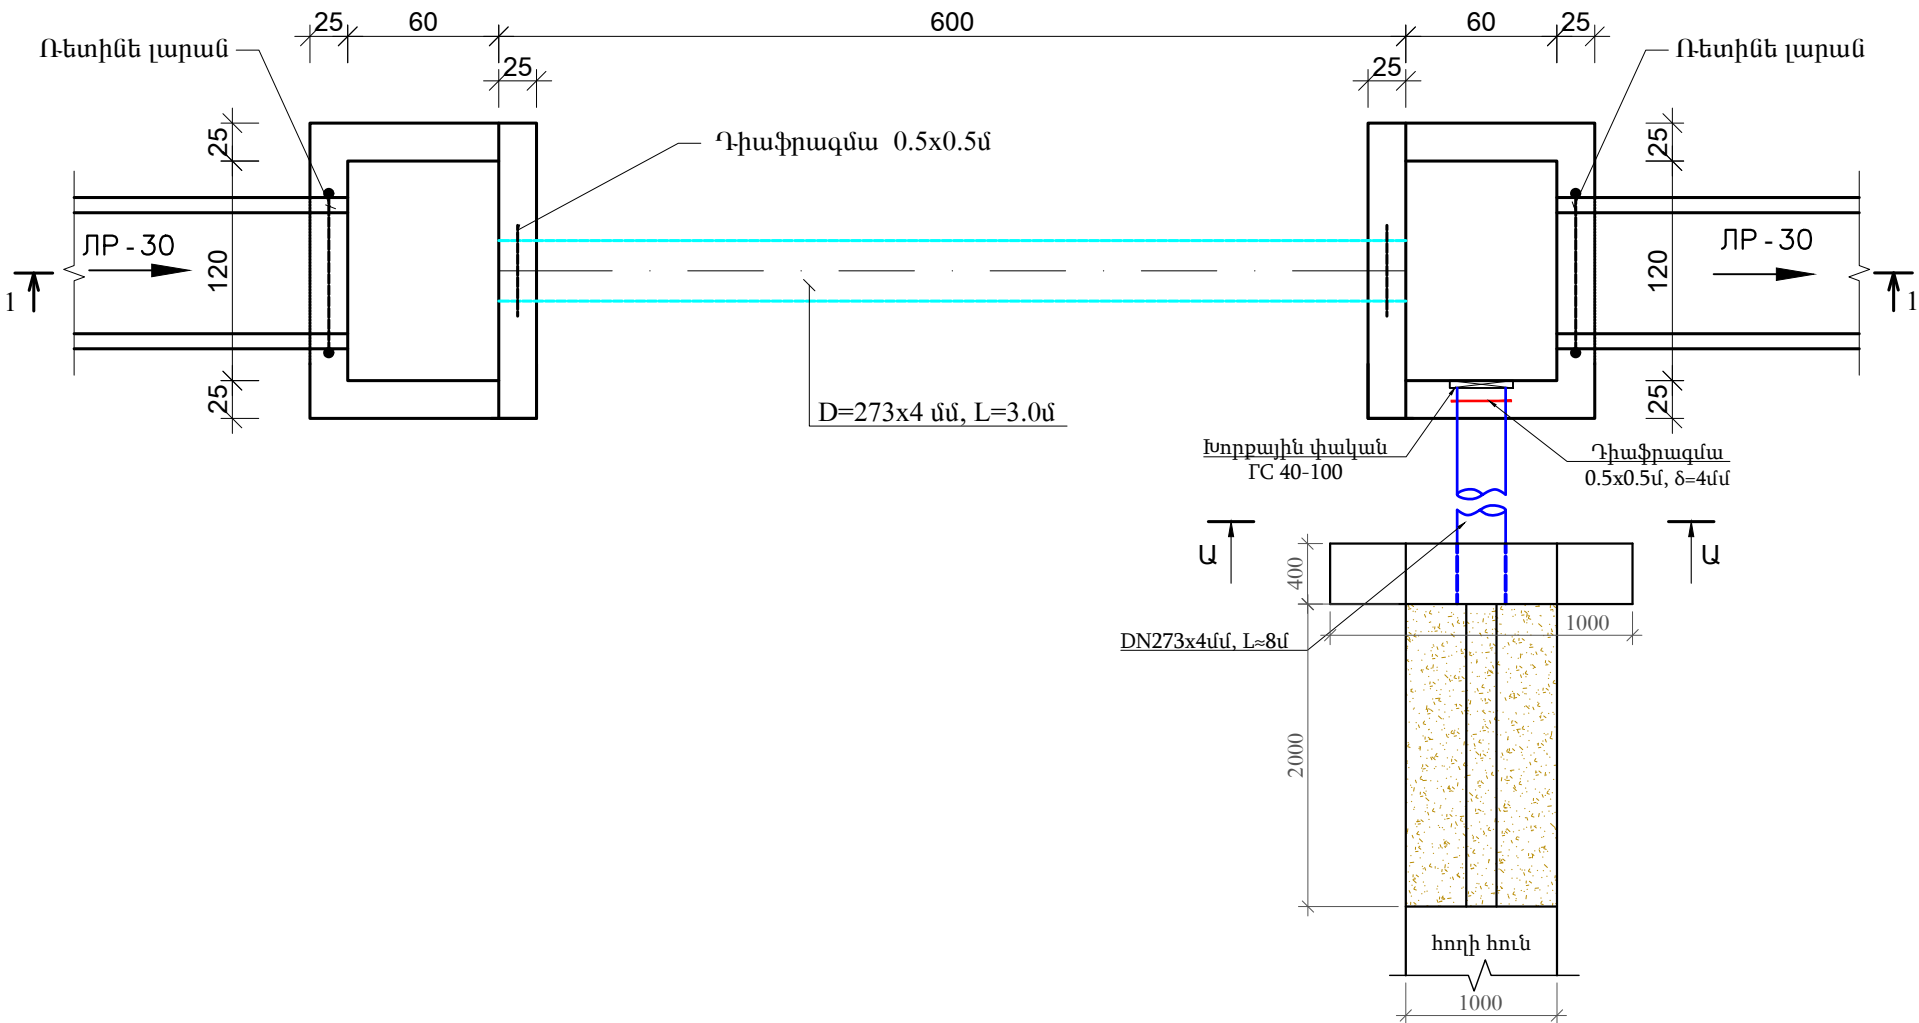

ՇԻՆԱՐԱՐԱԿԱՆ ԱՇԽԱՏԱՆՔՆԵՐԻ ԾԱՎԱԼՆԵՐԸ


Հ/Հ	Աշխատանքների տեսակները և անվանումը	Չ/Մ	Քանակ
1	2	3	4
1	Խրամուղու և փոստրակի մշակում IV կարգի գրունտներում մեխանիզմով կողալիցքով	մ ³	18,66
2	Խրամուղու և փոստրակի լրամշակում IV կարգի գրունտներում ձեռքով կողալիցքով	մ ³	2,07
3	Խրամուղու և փոստրակի հետլիցքի իրականացում տեղի մշակված գրունտներից տոփանումով	մ ³	8,55
4	Ավելացած գրունտի բարձում ավտոինքնթափ և տեղափոխում մինչև 3 կմ աղբավայր	մ ³	9,19
5	Նախաշերտի իրականացում խողովակների տակ փափուկ բնահողից h=10սմ հաստությամբ	մ ³	2,24
6	Ավազակոպչային նախաշերտի իրականացում h=10սմ հաստությամբ	մ ³	0,75
7	Հատակի միաձույլ բետոնի իրականացում B15, F150, W4 ծ=25սմ	մ ³	1,87
8	Պատերի միաձույլ բետոնի իրականացում B15, F150, W4 ծ=25սմ	մ ³	2,80
9	D=273x4մմ պողպատե խողովակներ մոնտաժումով փորձարկումով	մ	30,00
10	Պողպատե խողովակի ուժեղացված հակակոռոզիոն հիդրոմեկուսացում	մ ²	25,72
11	Խորքային փական ԴՇ 40-100 p	տ	0,18
12	Մակերևութային հարթ սահող փական ՄԴՇ 1,0x0,6, 1,2 մ	տ	0,28
13	Ուետինն լարան	մ	8,80
14	Քարե լիցք ծ=20սմ	մ ³	1,20
15	Դիաֆրագմա թերթապողպատից 0,5 x 0,5 մ ծ=4 մմ	կգ	47,10
16	Պատերի արտաքին մակերևույթի երկշերտ հիդրոմեկուսացում	մ ²	3,90

- Ծանոթություն
- Չափերը բերված են սանտիմետրերով
 - Կառուցվածքների տեղերը ճշտվում են շինարարության ընթացքում
 - Կառուցվածքի ծավալները ըստ ջրանցքների տրված են ծավալաթերթում:


Պայմանագիր թիվ՝ ԱՄԽՀ-ԳՀԱՇՁԲ-23/16					
ՀՀ Արմավիրի մարզի Խոյ համայնքի Աղավնատուն բնակավայրում ներտնտեսային ոռոգման ջրագծերի կառուցման աշխատանքներ					
Փոխ Քան	Թերթ N փաս.	Ստորագ.	Ամսաթ.	Աղավնատուն բնակավայրում ներտնտեսային ոռոգման ջրագծերի կառուցման	
Տնօրեն	Գ. Այվազյան			փուլ	թերթ
Նախագծեց	Վ. Ավազյան			Ա Ն	14
Ստուգեց	Գ. Այվազյան			թերթեր	18
ԽՈՂՈՎԱԿ- ԱՆՑՈՒՄ ՋՐԹՈՂՈՎ N1				«ԱՐԽԻԹՈՒԼՍ» ՍՊԸ	
				ARCHITOOOLS	

ԽՈՂՈՎԱԿ- ԱՆՑՈՒՄ ՋՐԹՈՂՈՎ N2

Կտրվածք 1-1 Մ1:50

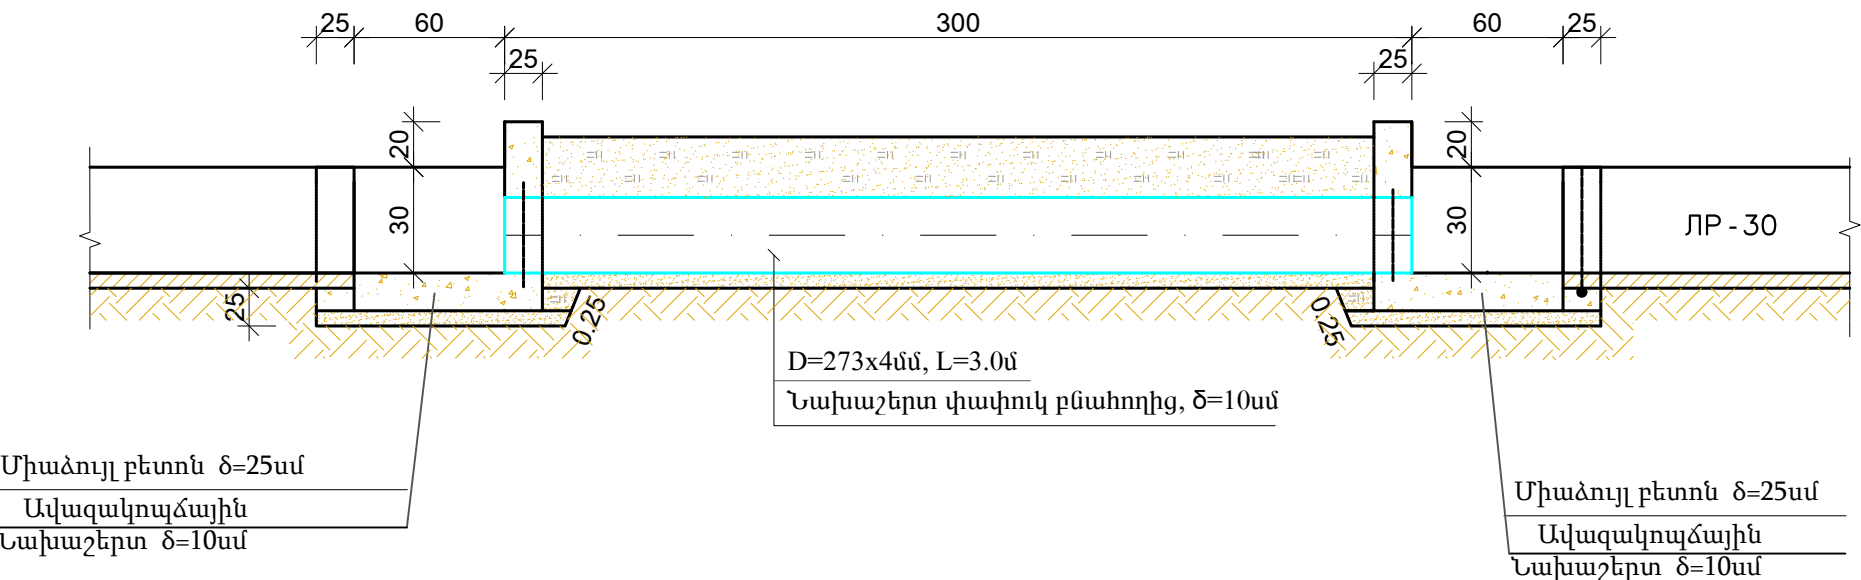

Հատակագիծ Մ1:50

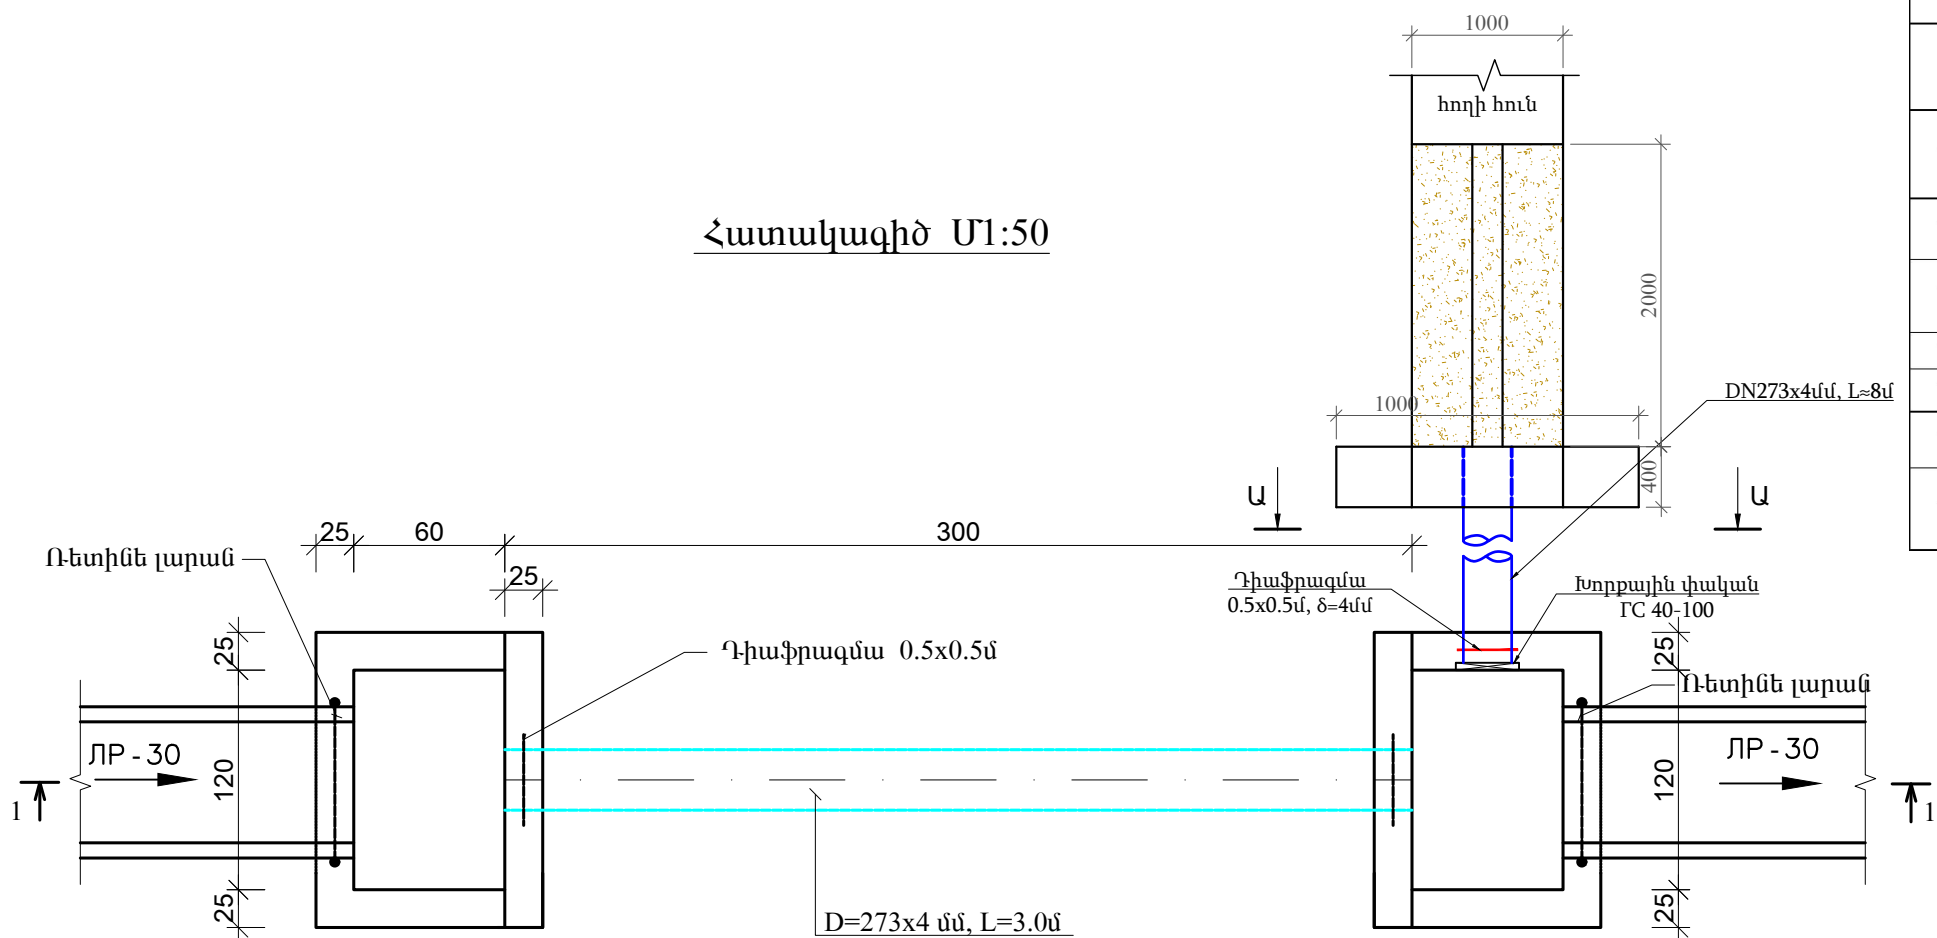

ԽՈՂՈՎԱԿ- ԱՆՑՈՒՄ ՋՐԹՈՂՈՎ N2

ՇԻՆԱՐԱՐԱԿԱՆ ԱՇԽԱՏԱՆՔՆԵՐԻ ԾԱՎԱԼՆԵՐԸ



Հ/Հ	Աշխատանքների տեսակները և անվանումը	Չ/Մ	Քանակ
1	2	3	4
1	Խրամուղու և փոստրակի մշակում IV կարգի գրունտներում մեխանիզմով կողալիցքով	մ ³	18,66
2	Խրամուղու և փոստրակի լրամշակում IV կարգի գրունտներում ձեռքով կողալիցքով	մ ³	2,07
3	Խրամուղու և փոստրակի հետլիցքի իրականացում տեղի մշակված գրունտներից տոփանումով,	մ ³	8,55
4	Ավելացած գրունտի բարձում ավտոինքնաթիռի և տեղափոխում մինչև 3 կմ աղբավայր	մ ³	9,19
5	Նախաշերտի իրականացում խողովակների տակ փափուկ բնահողից h=10սմ հաստությամբ	մ ³	2,24
6	Ավազակոպչային նախաշերտի իրականացում h=10սմ հաստությամբ	մ ³	0,75
7	Հատակի միաձույլ բետոնի իրականացում B15, F150, W4 ծ=25սմ	մ ³	1,87
8	Պատերի միաձույլ բետոնի իրականացում B15, F150, W4 ծ=25սմ	մ ³	2,80
9	D=273x4մմ պողպատե խողովակներ մոնտաժումով, փորձարկումով	մ	30,00
10	Պողպատե խողովակի ուժեղացված հակակոռոզիոն հիդրոմեկուսացում	մ ²	25,72
11	Խորքային փական ԴՇ 40-100 p	տ	0,18
12	Մակերևութային հարթ սահող փական ՊԸ 1,0x0,6, 1,2 մ	տ	0,28
13	Ռետինե լարան	մ	8,80
14	Քարե լիցք ծ=20սմ	մ ³	1,20
15	Դիաֆրագմա թերթապողպատից 0,5 x 0,5 մ ծ=4 մմ	կգ	47,10
16	Պատերի արտաքին մակերևույթի երկշերտ հիդրոմեկուսացում	մ ²	3,90

- Ծանոթություն
- 2ափերը բերված են սանտիմետրերով
 - Կառուցվածքների տեղերը ճշտվում են շինարարության ընթացքում
 - Կառուցվածքի ծավալները ըստ ջրանցքների տրված են ծավալաթերթում:

						Պայմանագիր թիվ՝ ԱՄԽՀ-ԳՀԱՇՁԲ-23/16			
						ՀՀ Արմավիրի մարզի Խոյ համայնքի Աղավնատուն բնակավայրում ներտնտեսային ոռոգման ջրագծերի կառուցման աշխատանքներ			
Փոխ.	Քան.	Թերթ	N փաս.	Ստորագ.	Ամսաթ.	Աղավնատուն բնակավայրում ներտնտեսային ոռոգման ջրագծերի կառուցման	փուլ	թերթ	թերթեր
Տնօրեն		Գ. Այվազյան					Ա Ն	15	18
Նախագծեց		Վ. Ավազյան							
Ստուգեց		Գ. Այվազյան							
						ԽՈՂՈՎԱԿ- ԱՆՑՈՒՄ ՋՐԹՈՂՈՎ N2		«ԱՐԽԻԹՈՒԼՍ» ՍՊԸ	

I-1 ջրանցք
Կառուցվածք ՆԿ 0+00
Կտրվածք 1-1 Մ1:50

ՇԻՆԱՐԱՐԱԿԱՆ ԱՇԽԱՏԱՆՔՆԵՐԻ ԾԱՎԱԼՆԵՐԸ

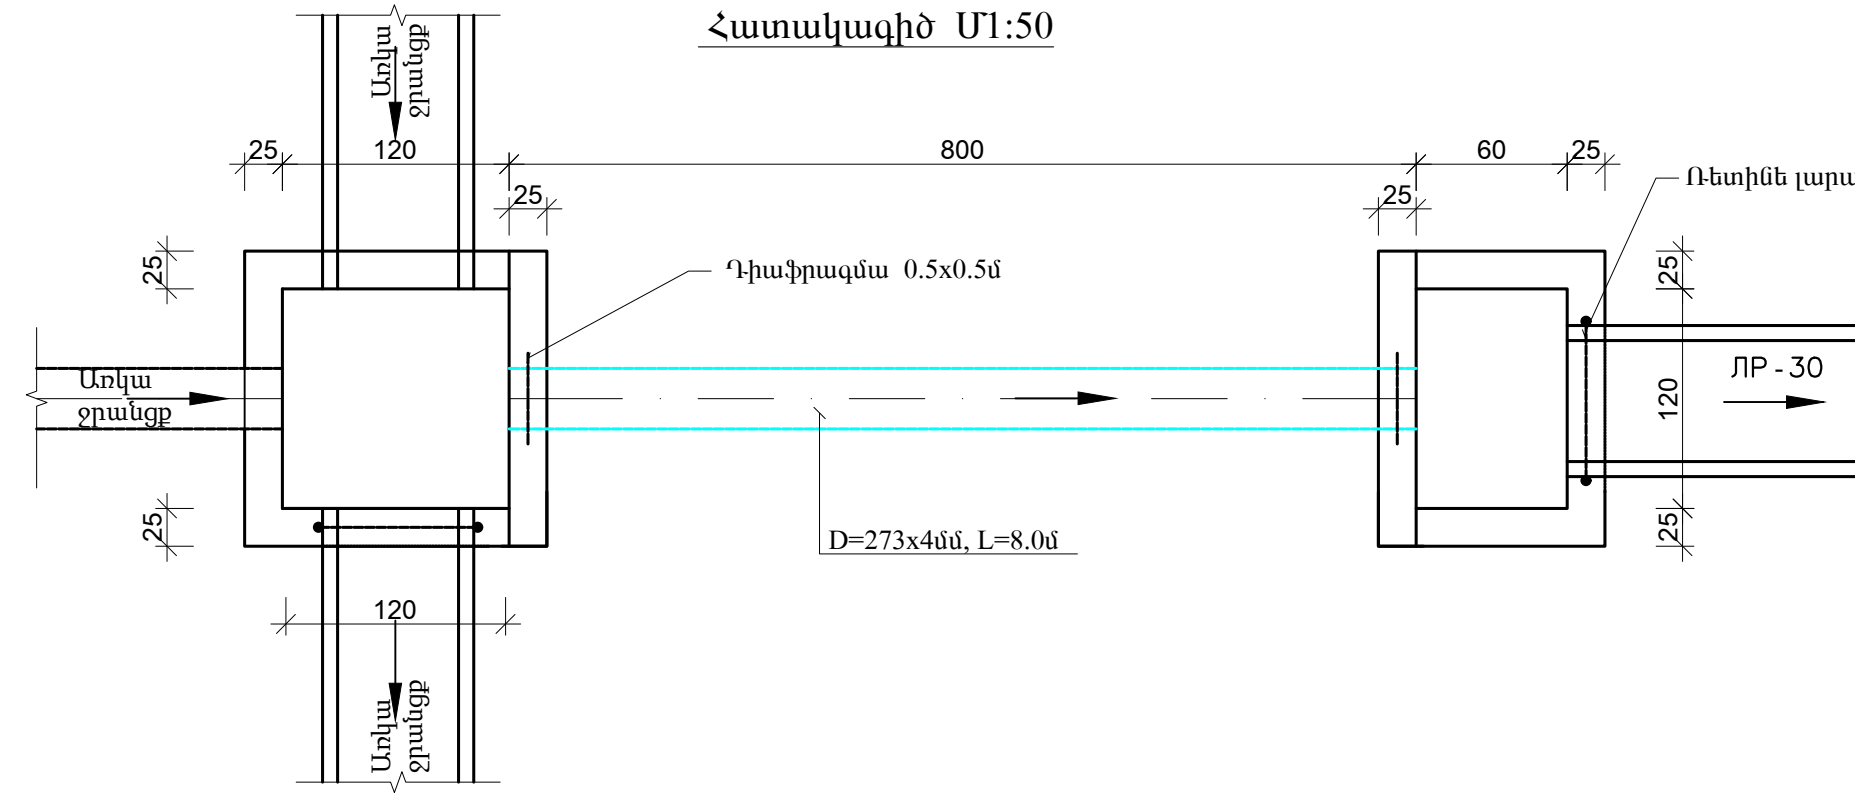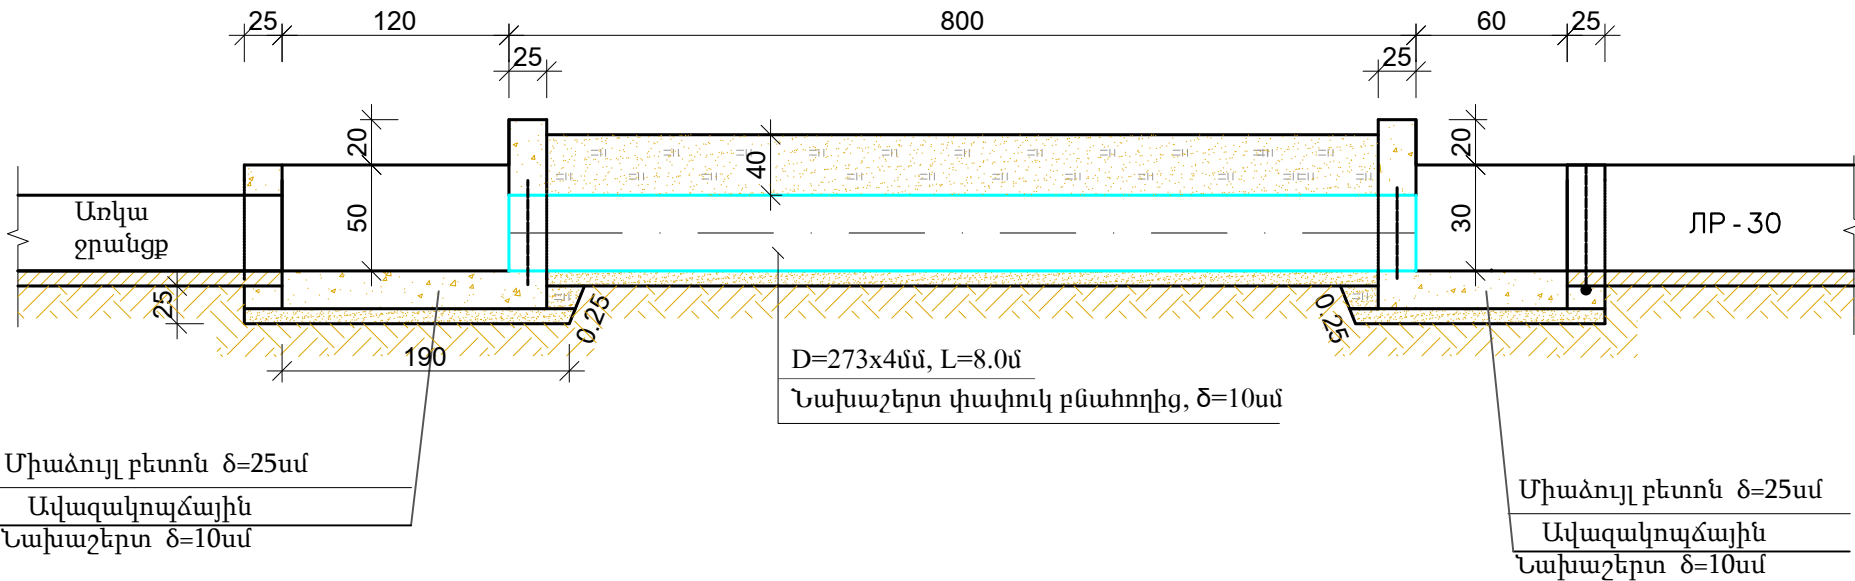


9. ԿԱՌՈՒՑՎԱԾՔ ՆԿ 0+00 - I-1			
Հ/Հ	Աշխատանքների տեսակները և անվանումը	Չ/Մ	Քանակ
1	Խրամուղու և փոստրակի մշակում IV կարգի գրունտներում մեխանիզմով կողալիցքով	մ³	11,22
2	Խրամուղու և փոստրակի լրամշակում IV կարգի գրունտներում ձեռքով կողալիցքով	մ³	1,25
3	Խրամուղու և փոստրակի հետլիցքի իրականացում տեղի մշակված գրունտներից տոփանումով,	մ³	6,84
4	Ավելացած գրունտի բարձում ավտոինքնթափ և տեղափոխում մինչև 3 կմ աղբավայր	մ³	4,22
4	Նախաշերտի իրականացում խողովակների տակ փափուկ բնահողից h=10սմ հաստությամբ	մ³	0,56
5	Ավազակոպձային նախաշերտի իրականացում h=10սմ հաստությամբ	մ³	0,37
7	Հատակի միաձույլ բետոնի իրականացում B15, F150, W4 δ=25սմ	մ³	0,94
8	Պատերի միաձույլ բետոնի իրականացում B15, F150, W4 δ=25սմ	մ³	1,40
10	Ռետինե լարան	մ	4,4
11	D=273x4մմ պողպատե խողովակներ մոնտաժումով, փորձարկումով	մ	8,00
12	Պողպատե խողովակի ուժեղացված հակակոռոզիոն հիդրոմեկուսացում	մ²	6,858
13	Դիաֆրագմա թերթապողպատից 0,5x 0,5մ δ=4 մմ	կգ	15,70
14	Պատերի արտաքին մակերևույթի երկշերտ հիդրոմեկուսացում	մ²	2,85
15	Մակերևույթային հարթ սահող փական 'ՊԸ' 1,0x0,6, 1,2 մ	տ	0,142
11	Պատերի արտաքին մակերևույթի երկշերտ հիդրոմեկուսացում	մ²	2,80
16	Մետաղական մակերեսների երկշերտ յուղաներկում	մ²	4,40


- Ծանոթություն
- Չափերը բերված են սանտիմետրերով
 - Կառուցվածքների տեղերը ճշտվում են շինարարության ընթացքում
 - Կառուցվածքի ծավալները ըստ ջրանցքների տրված են ծավալաթերթում:

Պայմանագիր թիվ՝ ԱՄԽՀ-ԳՀԱՇՁԲ-23/16					
ՀՀ Արմավիրի մարզի Խոյ համայնքի Աղավնատուն բնակավայրում ներտնտեսային ոռոգման ջրագծերի կառուցման աշխատանքներ					
Փոխ.Քան	Թերթ N փաս.	Ստորագ.	Ամսաթ.	Աղավնատուն բնակավայրում ներտնտեսային ոռոգման ջրագծերի կառուցման	
Տնօրեն	Գ. Այվազյան			փուլ	թերթ
Նախագծեց	Վ. Այվազյան			Ա Ն	16
Ստուգեց	Գ. Այվազյան			թերթեր	18
ԿԱՌՈՒՑՎԱԾՔ ՆԿ 0+00 I-1				«ԱՐԽԻԹՈՒԼՍ» ՍՊԸ	

I-2 ջրանցք
Կառուցվածք ՆԿ 0+00
Կտրվածք 1-1 Մ1:50

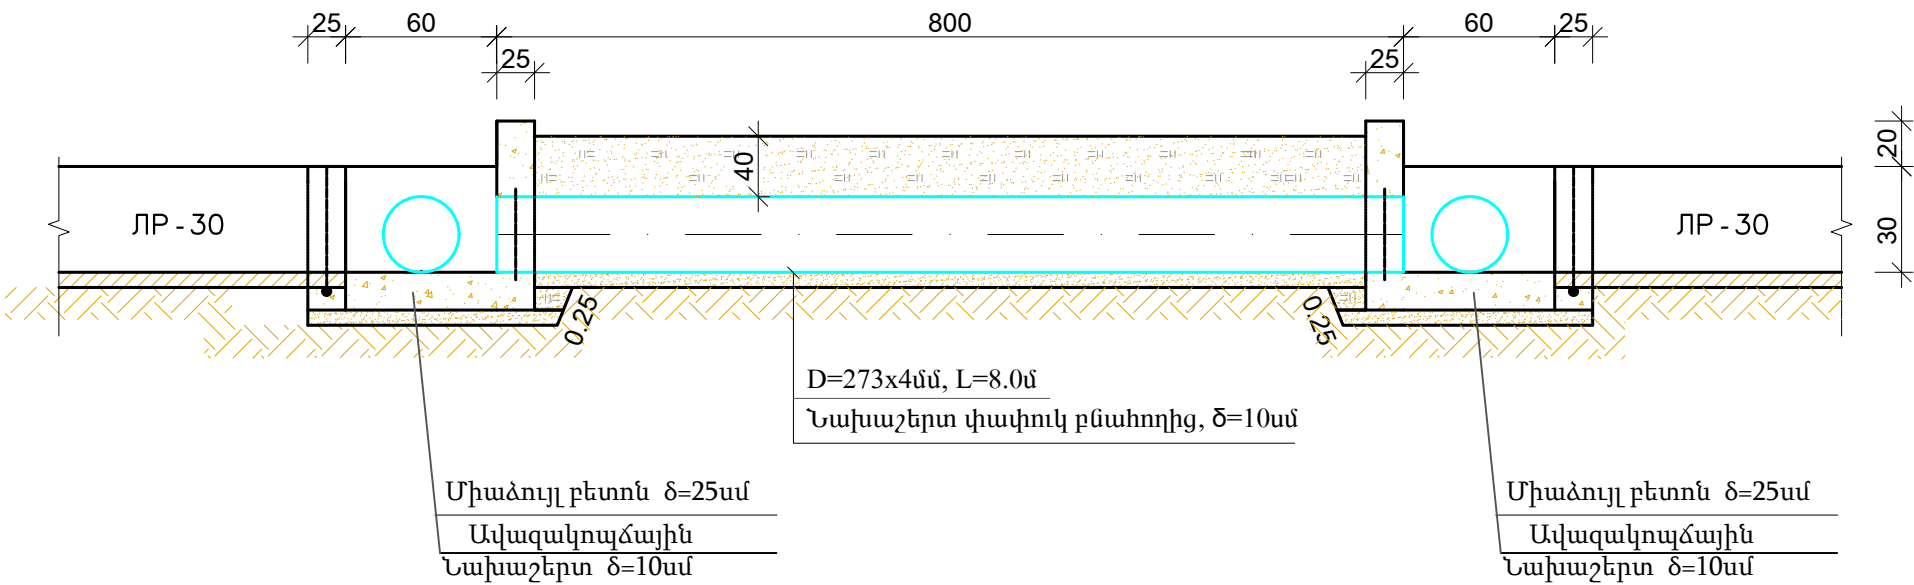

Հատակագիծ Մ1:50

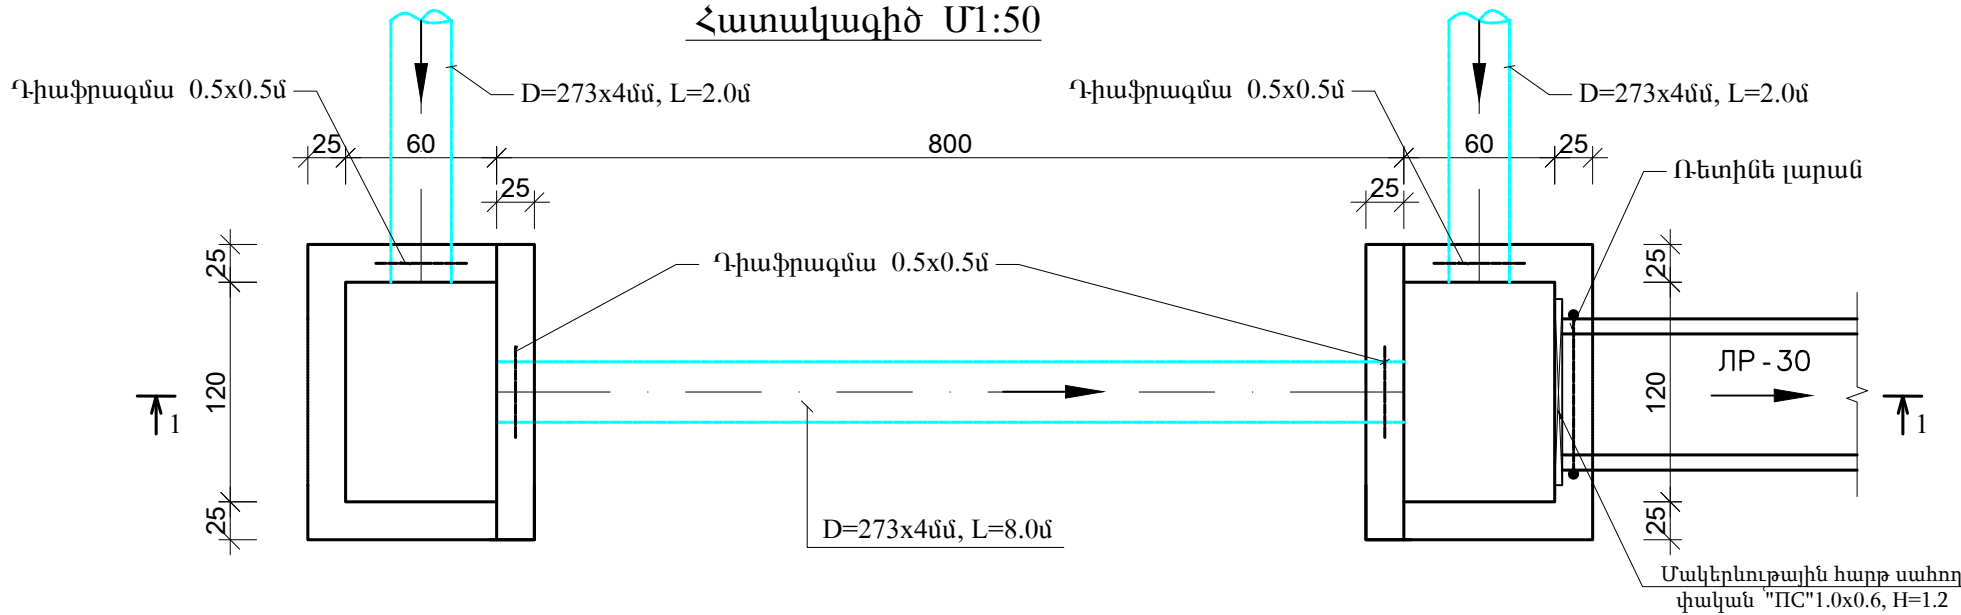


Ծանոթություն

1. Չափերը բերված են սանտիմետրերով
1. Կառուցվածքների տեղերը ճշտվում են շինարարության ընթացքում
2. Կառուցվածքի ծավալները ըստ ջրանցքների տրված են ծավալաթերթում:


10. ԳԱՌՈՒՅՎԱԾՔ ՆԳ 0+00 - I-2			
Հ/Հ	Աշխատանքների տեսակները և անվանումը	Չ/Մ	Քանակ
1	Խրամուղու և փոտրակի մշակում IV կարգի գրունտներում մեխանիզմով կողալիցքով	մ ³	11,22
2	Խրամուղու և փոտրակի լրամշակում IV կարգի գրունտներում ձեռքով կողալիցքով	մ ³	1,25
3	Խրամուղու և փոտրակի հետլիցքի իրականացում տեղի մշակված գրունտներից տոփանումով,	մ ³	6,05
4	Ավելացած գրունտի բարձում ավտոինքնաթիփ և տեղափոխում մինչև 3 կմ աղբավայր	մ ³	4,73
5	Նախաշերտի իրականացում խողովակների տակ փափուկ բնահողից հ=10սմ հաստությամբ	մ ³	0,84
6	Ավազակոպճային նախաշերտի իրականացում հ=10սմ հաստությամբ	մ ³	0,37
7	Հատակի միաձույլ բետոնի իրականացում B15, F150, W4 ճ=25սմ	մ ³	0,94
8	Պատերի միաձույլ բետոնի իրականացում B15, F150, W4 ճ=25սմ	մ ³	1,40
9	Ռետինե լարան	մ	4,4
10	D=273x4մմ պողպատե խողովակներ մոնտաժումով, փորձարկումով	մ	12,00
11	Պողպատե խողովակի ուժեղացված հակակոռոզիոն հիդրոմեկուսացում	մ ²	10,287
12	Դիաֆրագմա թերթապողպատից 0,5x 0,5մ ճ=4 մմ	կգ	15,70
13	Պատերի արտաքին մակերևույթի երկշերտ հիդրոմեկուսացում	մ ²	2,85
14	Մակերևութային հարթ սահող փական ՄԸՇ 1,0x0,6, 1,2 մ	տ	0,142
15	Պատերի արտաքին մակերևույթի երկշերտ հիդրոմեկուսացում	մ ²	2,80
16	Մետաղական մակերեսների երկշերտ յուղաներկում	մ ²	4,40

						Պայմանագիր թիվ՝ ԱՄԽՀ-ԳՀԱՇԶԲ-23/16			
						ՀՀ Արմավիրի մարզի Խոյ համայնքի Աղավնատուն բնակավայրում ներտնտեսային ոռոգման ջրագծերի կառուցման աշխատանքներ			
Փոխ	Քան	Թերթ	N փաս.	Ստորագ.	Ամսաթ.	Աղավնատուն բնակավայրում ներտնտեսային ոռոգման ջրագծերի կառուցման	փուլ	թերթ	թերթեր
Տնօրեն	Գ. Այվազյան						Ա Ն	17	18
Նախագծեց	Վ. Ավագյան								
Ստուգեց	Գ. Այվազյան								
						ԿԱՌՈՒՑՎԱԾՔ ՆԿ 0+00 I-2	 «ԱՐԽԻԹՈՒԼՍ ՍՊԸ		

ԿԱՌՈՒՑՎԱԾՔ I-1 ԳԾԻ ՎԵՐՋՈՒՄ
Հատակագիծ Մ1:50

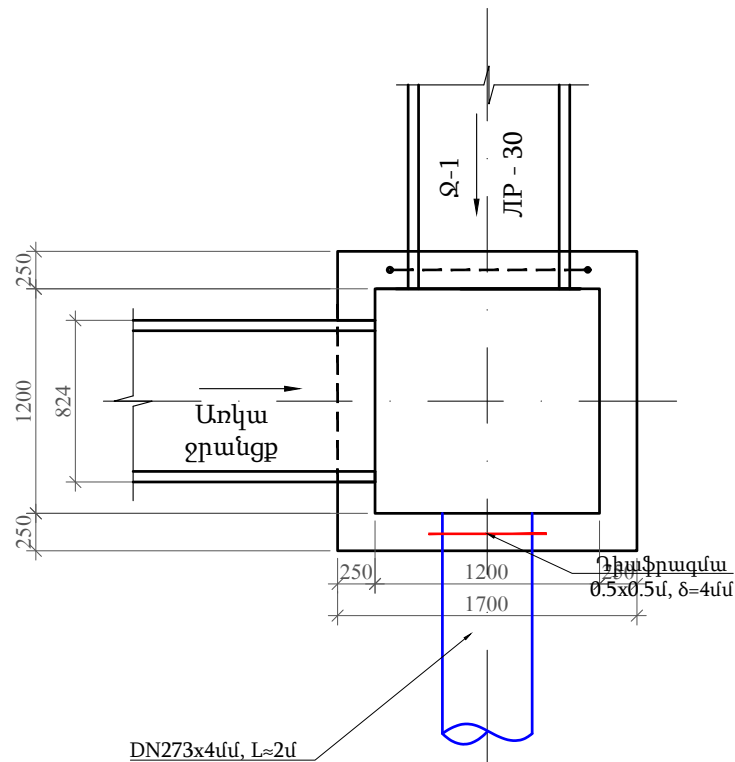

ԿԱՌՈՒՑՎԱԾՔ I-2 ԳԾԻ ՎԵՐՋՈՒՄ
Հատակագիծ Մ1:50

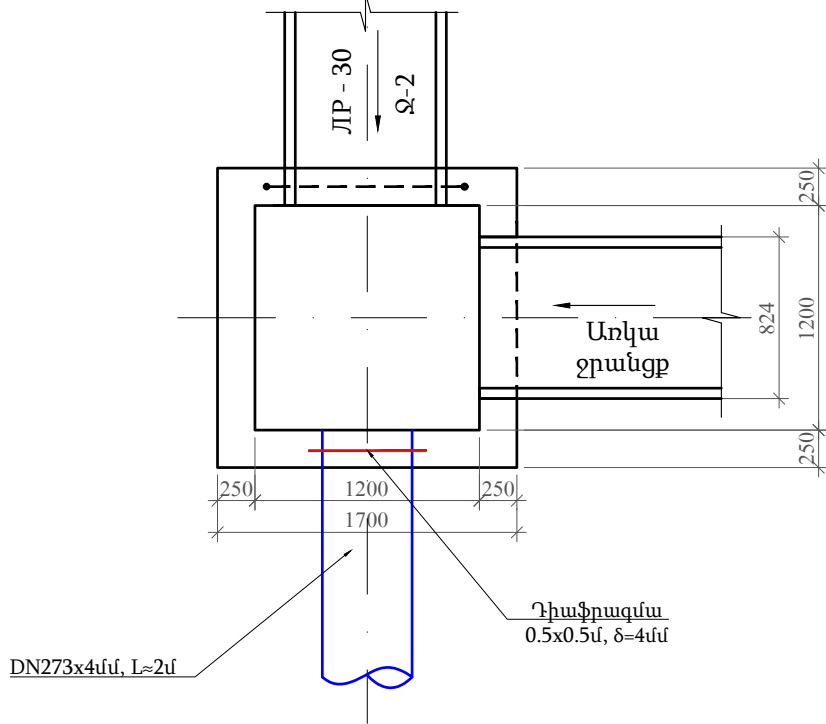

ԿԱՌՈՒՑՎԱԾՔ I-1 ԳԾԻ ՎԵՐՋՈՒՄ
ՇՐՆԱՐԱՐԱԿԱՆ ԱՇԽԱՏԱՆՔՆԵՐԻ ԾԱՎԱԼՆԵՐԸ
1 ԿԱՌՈՒՑՎԱԾՔԻ ՀԱՄԱՐ

Հ/Հ	Աշխատանքների տեսակները և անվանումը	Չ/Մ	Քանակ
1	2	3	4
1	Ավազակոպճային նախաշերտի իրականացում h=10սմ հաստությամբ	մ³	0,40
2	Հատակի միաձույլ բետոնի իրականացում B15, F150, W4 ճ=25սմ	մ³	0,18
3	Պատերի միաձույլ բետոնի իրականացում B15, F150, W4 ճ=25սմ	մ³	0,70
4	Ռետինե լարան	մ	2,20
5	Պատերի արտաքին մակերևույթի երկշերտ հիդրոմեկուսացում	մ²	6,40

ԿԱՌՈՒՑՎԱԾՔ I-2 ԳԾԻ ՎԵՐՋՈՒՄ
ՇՐՆԱՐԱՐԱԿԱՆ ԱՇԽԱՏԱՆՔՆԵՐԻ ԾԱՎԱԼՆԵՐԸ
1 ԿԱՌՈՒՑՎԱԾՔԻ ՀԱՄԱՐ

Հ/Հ	Աշխատանքների տեսակները և անվանումը	Չ/Մ	Քանակ
1	2	3	4
1	Ավազակոպճային նախաշերտի իրականացում h=10սմ հաստությամբ	մ³	0,40
2	Հատակի միաձույլ բետոնի իրականացում B15, F150, W4 ճ=25սմ	մ³	0,18
3	Պատերի միաձույլ բետոնի իրականացում B15, F150, W4 ճ=25սմ	մ³	0,70
4	Ռետինե լարան	մ	2,20
5	Պատերի արտաքին մակերևույթի երկշերտ հիդրոմեկուսացում	մ²	6,40

Ծանոթություն

- Չափերը բերված են սանտիմետրերով
- Կառուցվածքների տեղերը ճշտվում են շինարարության ընթացքում
- Կառուցվածքի ծավալները ըստ ջրանցքների տրված են ծավալաթերթում:

						Պայմանագիր թիվ՝ ԱՄԽՀ-ԳՀԱՇՁԲ-23/16					
						ՀՀ Արմավիրի մարզի Խոյ համայնքի Աղավնատուն բնակավայրում ներտնտեսային ոռոգման ջրագծերի կառուցման աշխատանքներ					
Փոխ.Քան	Թերթ	N փաս.	Ստորագ	Ամսաթ.		Աղավնատուն բնակավայրում ներտնտեսային ոռոգման ջրագծերի կառուցման			փուլ	թերթ	թերթեր
Նախագծեց	Վ. Ավագյան								Ա Ն	18	18
Ստուգեց	Գ. Այվազյան										
						ԿԱՌՈՒՑՎԱԾՔ ԳԾԻ ՎԵՐՋՈՒՄ			«ԱՐԽԻԹՈՒԼՍ» ՍՊԸ		
									ARCHITOOOLS		