

«ԱՐԽԻԹՈՒԼՍ» ՍՊԸ



Արմավիրի մարզի Արաքս համայնքի Արտիմետ,
Գրիբոյեդով և Ակնաշեն գյուղերի ոռոգման համակարգերի
կառուցման աշխատանքներ

Ակնաշեն գյուղի ոռոգման համակարգի
կառուցման աշխատանքներ

Պայմանագիր N ԱՄԱՀ-Ո-ԳՀԾԶԲ-24/21

ԱՇԽԱՏԱՆՔԱՅԻՆ ՆԱԽԱԳԻԾ

ԳԻՐՔ 2

ԱՇԽԱՏԱՆՔԱՅԻՆ ԳԾԱԳՐԵՐ

«ԱՐԽԻԹՈՒԼՍ» ՍՊԸ ՏՆՕՐԵՆ՝

Գ. ԱՅՎԱԶՅԱՆ

ԵՐԵՎԱՆ 2024 թ.

Նախագծի կազմը

<i>Գիրք 1</i>	<i>Բացատրագիր</i>
<i>Գիրք 2</i>	<i>Աշխատանքային զննարկներ</i>
<i>Գիրք 3</i>	<i>Աշխատանքային ծավալներ</i>
<i>Գիրք 4</i>	<i>Նախահաշիվներ</i>

ՆՈՐՄԱՏԻՎԱՅԻՆ ՓԱՍՏԱԹՂԹԵՐ

1. ՀՀՇՆ 40-01.02-«Ջրամատակարարում. Արտաքին ցանցեր և կառուցվածքներ»-28.12.2020թ N103-Ն
2. ՀՀՇՆ 52-01-«Բեռնոնե և երկաթբետոնե կոնստրուկցիաներ»- 14.01.2021թ N02-Ն
3. ՀՀՇՆ 40-01.03-2022 «Կոյուղի. Արտաքին ցանցեր և կառուցվածքներ»-08.07.2022թ, N16-Ն
4. ՀՀՇՆ 13-02-2022 «Անվտանգության տեխնիկա շինարարությունում» - 26.08.2022թ N21-Ն
5. ՀՀՇՆ 20.04-2020 Երկրաշարժադիմացկուն շինարարություն. Նախագծման նորմեր»- 28.12.2020թ N102-Ն
6. ՀՀՇՆ 30-02-2022 «Տարածքի բարեկարգում» - 21.06.2022թ N12-Ն
7. ՀՀՇՆ II-7.01-2011 « Շինարարական կլիմայաբանություն»
8. ՇՆ և Կ II-60-75 «Քաղաքների, ավանների, գյուղական վայրերի հատակագծում և կառուցապատում»

ԾԱՆՈԹՈՒԹՅՈՒՆ

Նախագիծն իրականացվել է համաձայն Արմավիրի մարզի Արաքս համայնքի կողմից տրված տեխնիկական առաջադրանքի, համաձայն որի նախատեսվում է իրականացնել Ակնաշեն գյուղի ոռոգման համակարգի կառուցման աշխատանքներ:


Ուղեգծի ուսումնասիրությունը կատարվել է համայնապետարանի ներկայացուցչի ցուցումների հիման վրա, ըստ որի կատարվել է տեղանքի չափագրում, առկա վիճակի ուսումնասիրություններ: Բրականացված հետազոտությունների, ուսումնասիրությունների, վերլուծությունների և հիմնավորված տեխնիկական առաջարկությունների համար հիմք են հանդիսացել Պատվիրատուի կողմից տրամադրված տեխնիկական և ճարտարապետահատակագծային առաջադրանքները, մեր կողմից կատարված ուսումնասիրությունները, բնակավայր կատարված այցելությունները և տեղում կատարված ուսումնասիրությունները, ինչպես նաև նախագծման ժամանակ Պատվիրատուի հետ կատարված քննարկումներն ու դրանց համար կայացված խորհրդակցությունների որոշումները:

Աշխատանքների իրականացման արդյունքում հնարավոր կլինի իրականացնել Ակնաշեն գյուղի ոռոգման համակարգի կառուցման աշխատանքներ, որի արդյունքում հնարավոր կլինի նվազեցնել հոսակորուստները և բարձրացնել գյուղատնտեսության արդյունավետությունը: Այսպիսով, նախատեսվում է

- Նոր ե/բ վաքերի տեղադրում
- հողային հունի մաքրում և տարածքի բարեկարգում:
- ջրթող հորերի կառուցում


Ճանապարհների հետ հատումների մոտ նախատեսվում են խողովակ-անցումներ: Կառուցվածքները տեղադրվում են անհրաժեշտ վայրերում, սակայն շինարարության ընթացքում դրանց վերջնական տեղերը ենթակա են ճշտման:

						Պայմանագիր N ԱՄԱՀ-Ո-ԳՀԾՁԲ-24/21			
						Արմավիրի մարզի Արաքս համայնքի Արտիմետ, Գրիբոյեդով և Ակնաշեն գյուղերի ոռոգման համակարգերի կառուցման աշխատանքներ			
Փոխ	Քան	Թերթ	N փաս	Ստորագ	Ամսաթ	ԱԿՆԱՇԵՆ ՀԱՄԱՅՆՔԻ ՈՌՈԳՄԱՆ ՀԱՄԱԿԱՐԳ	փուլ	թերթ	թերթեր
Տնօրեն	Գ. Այվազյան						Ա Ն	1	16
Ինժեներ	Վ. Ավագյան								
						Ընդհանուր տվյալներ		«ԱՐԽԻԹՈՒԼՍ» ՍՊԸ	

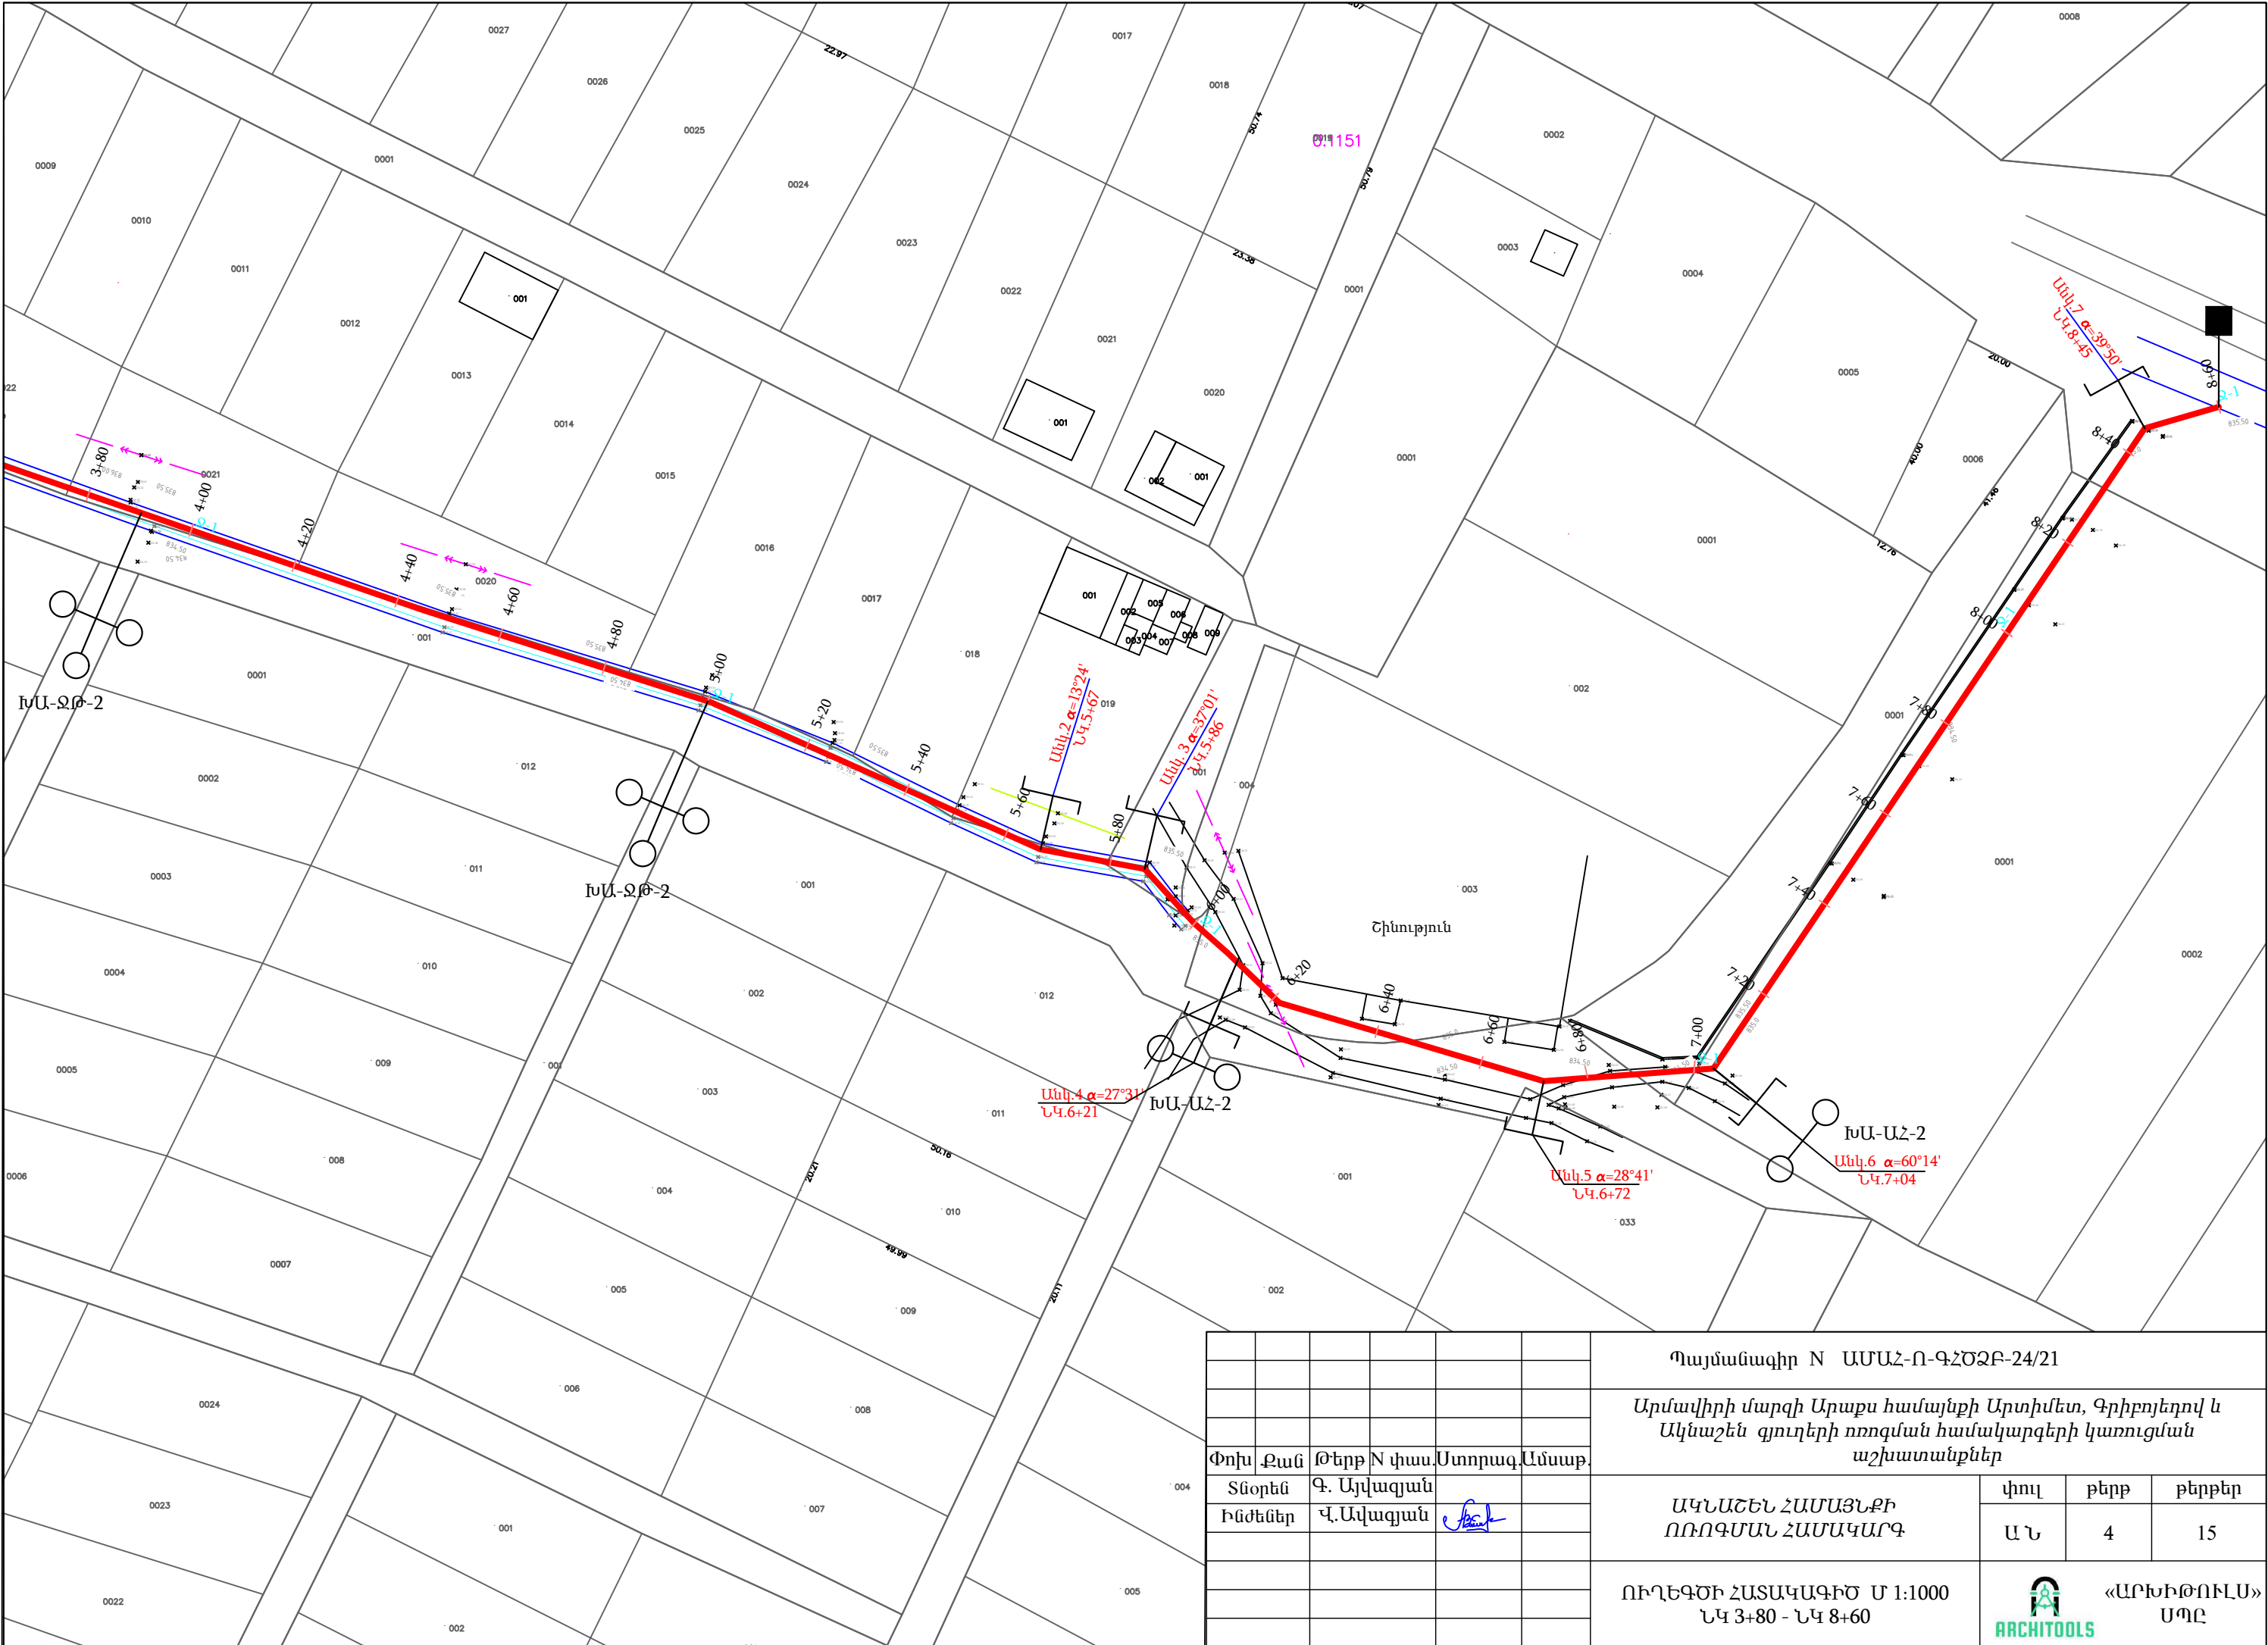

Պայմանագիր N ԱՄԱՀ-Ո-ԳՀԾԶԲ-24/21					
Արմավիրի մարզի Արաքս համայնքի Արտիմետ, Գրիբոյեդով և Ակնաշեն գյուղերի ոռոգման համակարգերի կառուցման աշխատանքներ					
Փոխ քան	Թերթ N	փաստորագրման	ԱԿՆԱՇԵՆ ՀԱՄԱՅՆՔԻ ՈՌՈԳՄԱՆ ՀԱՄԱԿԱՐԳ		
Տնօրեն	Գ. Այվազյան				
Ինժեներ	Վ. Այվազյան		ՈՒՂԵԳԾԻ ՀԱՍԱԿԱԳԻԾ Մ 1:1000 ՆԿ 3+80 - ՆԿ 8+60		
			«ԱՐԽԻԹՈՒՆ» ՍՊԸ		
			ARCHITOOLS		
			Ֆուլ		
			Թերթ		
			Թերթեր		
			Ա Ն		
			4		
			15		

Մ 1:750 հորիզոնական
Մ 1:75 ուղղաձիգ

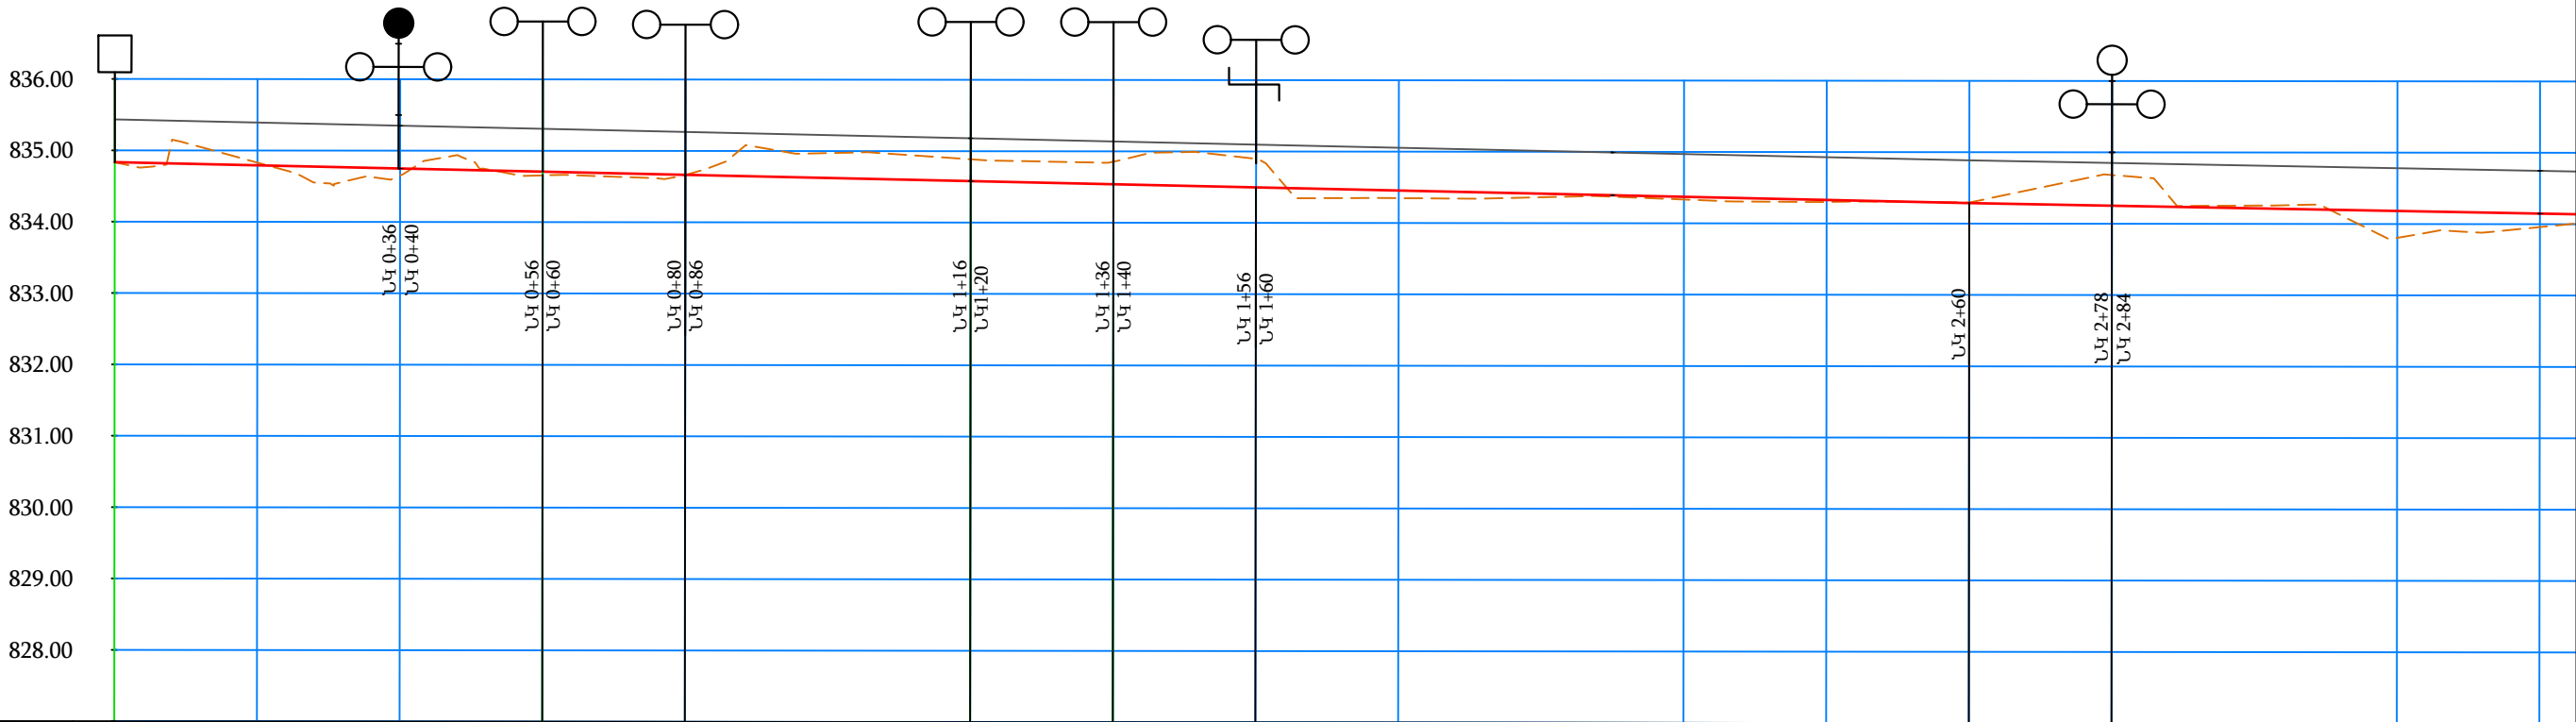

ԵՐԿՐԱԲԱՆՈՒԹՅՈՒՆ																			
ՀՈՂԻ ԲՆԱԿԱՆ ՆԻՇԸ	834.83	834.83	834.83	834.65	834.65	834.66	834.97	834.89	834.86	834.90	834.35	834.36	834.33	834.30	834.30	834.68	834.26	833.81	833.96
ՀՈՂԻ ՆԱԽԱԳԾԱՅԻՆ ՆԻՇԸ		834.83	834.65	834.65	834.66	834.97	834.89	834.86	834.90	834.35	834.36	834.33	834.30	834.30	834.68	834.26	834.26	833.81	833.96
ՆԱԽԱԳԾՎՈՂ ՋՐԱՆՑՔԻ ՀԱՏԱԿԻ ՆԻՇԸ	834.83	834.79	834.75	834.71	834.66	834.62	834.58	834.54	834.50	834.45	834.41	834.37	834.33	834.29	834.25	834.22	834.18	834.15	
ՀԻՊՐԱՎԼԻԿԱԿԱՆ ՏԱՐԴԵՐ																			
ԹԵՔՈՒԹՅՈՒՆ																			
ԵՐԿԱՐՈՒԹՅՈՒՆ	79.98					80.00					100.00					160.00			
ՀԵՌԱՎՈՐՈՒԹՅՈՒՆ (Մ)	20	20	20	20	20	20	20	20	20	20	20	20	20	20	20	20	20	20	
ՆՇԱՀԱՐՄԱՆ ԿԵՏԵՐ	ՆԿ 0+00					ՆԿ 1+00					ՆԿ 2+00					ՆԿ 3+00			

ՊԱՅՄԱՆԱԿԱՆ ՆՇԱՆՆԵՐ

- Նախագծվող ջրանցք

Կառուցվածք ջրանցքի սկզբում

Կառուցվածք ջրանցքի վերջում


Անկյունային հոր

Խողովակ անցում ջրթողով

Խողովակ անցում անկյունային հորով

Նախագծվող ընդունիչ ավազան ԽԱ-ԱՎ
- | | | | | | | | | | |
|---------|-------------|------|-------|--------|-------|--|---|------|--------|
| | | | | | | Պայմանագիր N ԱՄԱՀ-Ո-ԳՀԾՁԲ-24/21 | | | |
| | | | | | | Արմավիրի մարզի Արաքս համայնքի Արտիմետ, Գրիբոյեդով և Ակնաշեն գյուղերի ոռոգման համակարգերի կառուցման աշխատանքներ | | | |
| Փոխ | Քան | Թերթ | N փաս | Ստորագ | Ամսաթ | ԱԿՆԱՇԵՆ ՀԱՄԱՅՆՔԻ ՈՌՈԳՄԱՆ ՀԱՄԱԿԱՐԳ | փուլ | թերթ | թերթեր |
| Տնօրեն | Գ. Այվազյան | | | | | | Ա Ն | 5 | 15 |
| Ինժեներ | Վ. Ավագյան | | | | | ԵՐԿԱՅՆԱԿԱՆ ԿՏՐՎԱԾՔ
ՆԿ 0+00 - ՆԿ 3+40 | | | |
| | | | | | | | | | |
| | | | | | | | | | |
| | | | | | | |  «ԱՐԽԻԹՈՒՆԱ» ՍՊԸ | | |

Մ 1:750 հորիզոնական
Մ 1:75 ուղղաձիգ

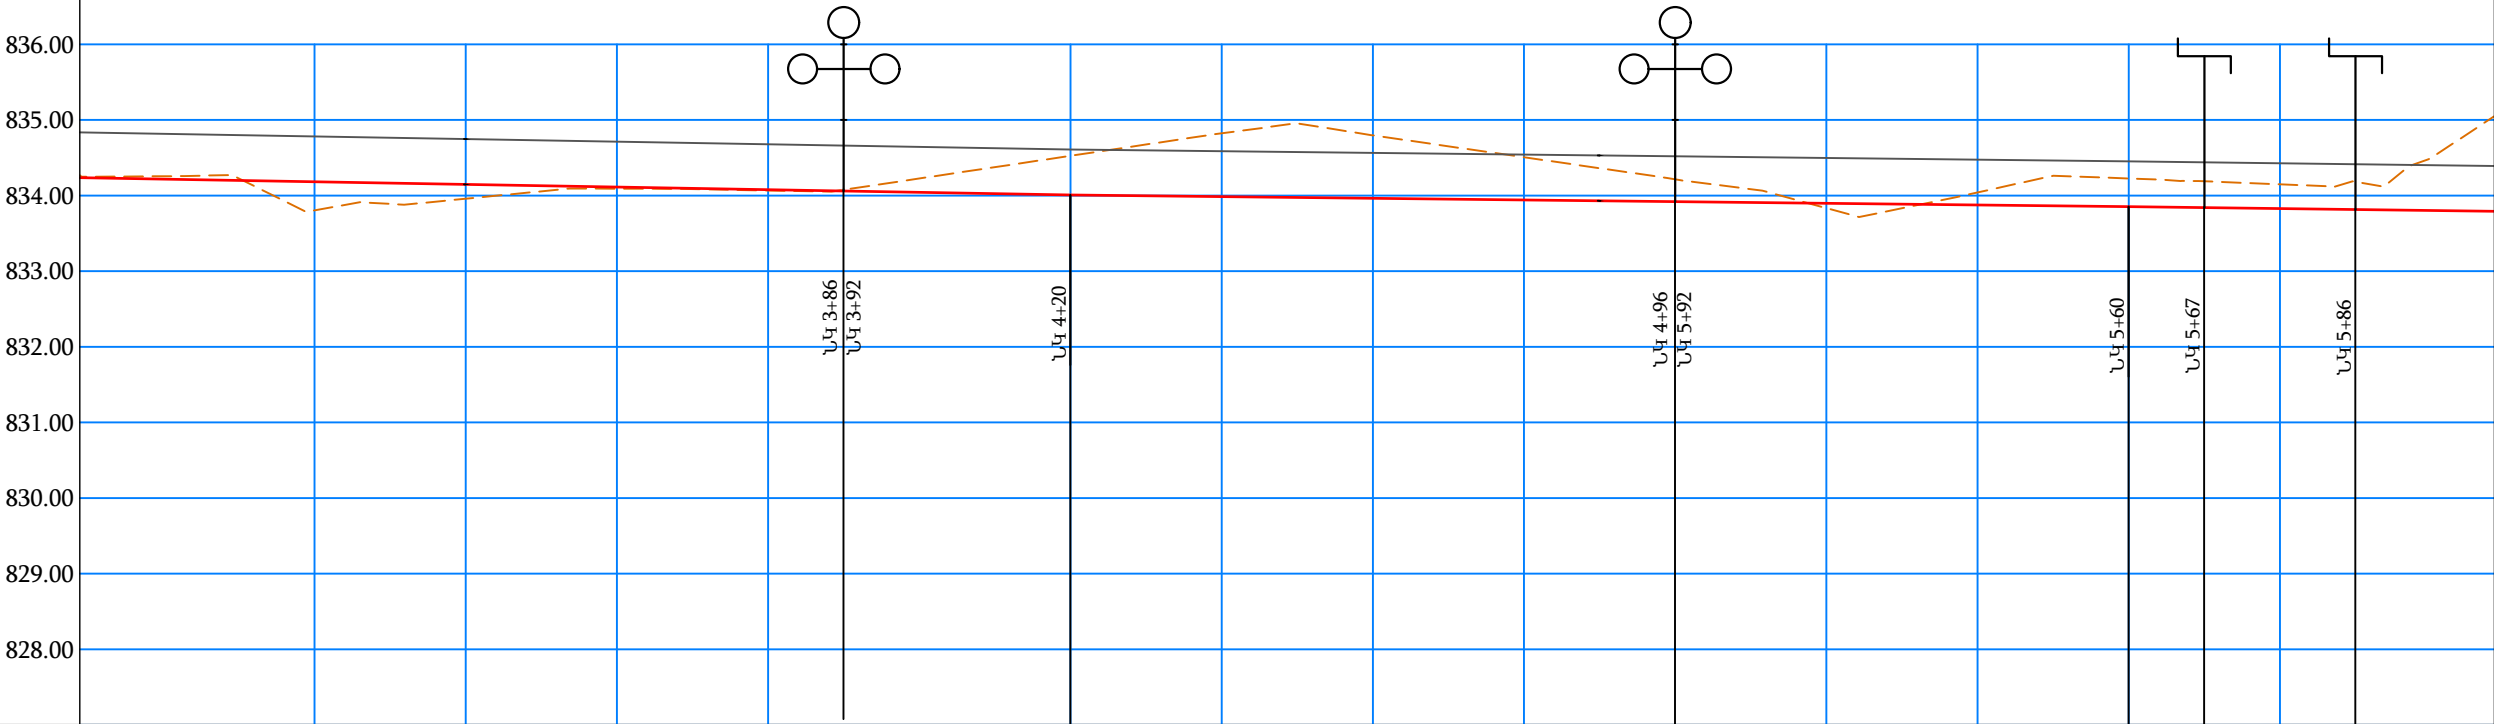

ԵՐԿՐԱԲԱՆՈՒԹՅՈՒՆ																	
ՀՈՂԻ ԲՆԱԿԱՆ ՆԻՇԸ	834.26		833.81		833.96		834.09		834.07		834.23		834.53		834.82		834.80
ՀՈՂԻ ՆԱԽԱԳԾԱՅԻՆ ՆԻՇԸ	834.26 834.26		833.81		833.96		834.09		834.07		834.23		834.53		834.82		834.80
ՆԱԽԱԳԾՎՈՂ ՋՐԱՆՑՔԻ ՀԱՏԱԿԻ ՆԻՇԸ	834.22		834.18		834.15		834.11		834.08		834.04		834.01		833.99		833.96
ՀԻՅՐԱՎԼԻԿԱԿԱՆ ՏԱՐԴԵՐ ԹԵՔՈՒԹՅՈՒՆ																	
ԵՐԿՐԱՐՈՒԹՅՈՒՆ																	
ՀԵՌԱՎՈՐՈՒԹՅՈՒՆ (մ)	20	20	20	20	20	20	20	20	20	20	20	20	20	20	20	20	20
ՆՇԱՀԱՐՄԱՆ ԿԵՏԵՐ																	
	ՆԿ 3+00				ՆԿ 4+00				ՆԿ 5+00				ՆԿ 6+00				

ՊԱՅՄԱՆԱԿԱՆ ՆՇԱՆՆԵՐ

Նախագծվող ջրանցք

Կառուցվածք ջրանցքի սկզբում

Կառուցվածք ջրանցքի վերջում

Անկյունային հոր


Խողովակ անցում ջրթողով

Խողովակ անցում անկյունային հորով


Նախագծվող ընդունիչ ավազան ԽԱ-ԱՎ

- Ծանոթություն
- Չափերը բերված են մետրերով
 - Կառուցվածքների տեղերը ճշտվում են շինարարության ընթացքում:

						Պայմանագիր N ԱՄԱՀ-Ո-ԳՀԾԶԲ-24/21			
						Արմավիրի մարզի Արաքս համայնքի Արտիմետ, Գրիբոյեդով և Ակնաշեն գյուղերի ոռոգման համակարգերի կառուցման աշխատանքներ			
Փոխ	Քան	Թերթ	N փաս.	Ստորագ.	Ամսաթ.	ԱԿՆԱՇԵՆ ՀԱՄԱՅՆՔԻ ՈՌՈԳՄԱՆ ՀԱՄԱԿԱՐԳ	փուլ	թերթ	թերթեր
Տնօրեն	Գ. Այվազյան						Ա Ն	6	15
Ինժեներ	Վ. Ավագյան					ԵՐԿԱՅՆԱԿԱՆ ԿՏՐՎԱԾՔ ՆԿ 3+40 - ՆԿ 6+00	 «ԱՐԽԻԹՈՒՆԱ» ՍՊԸ		

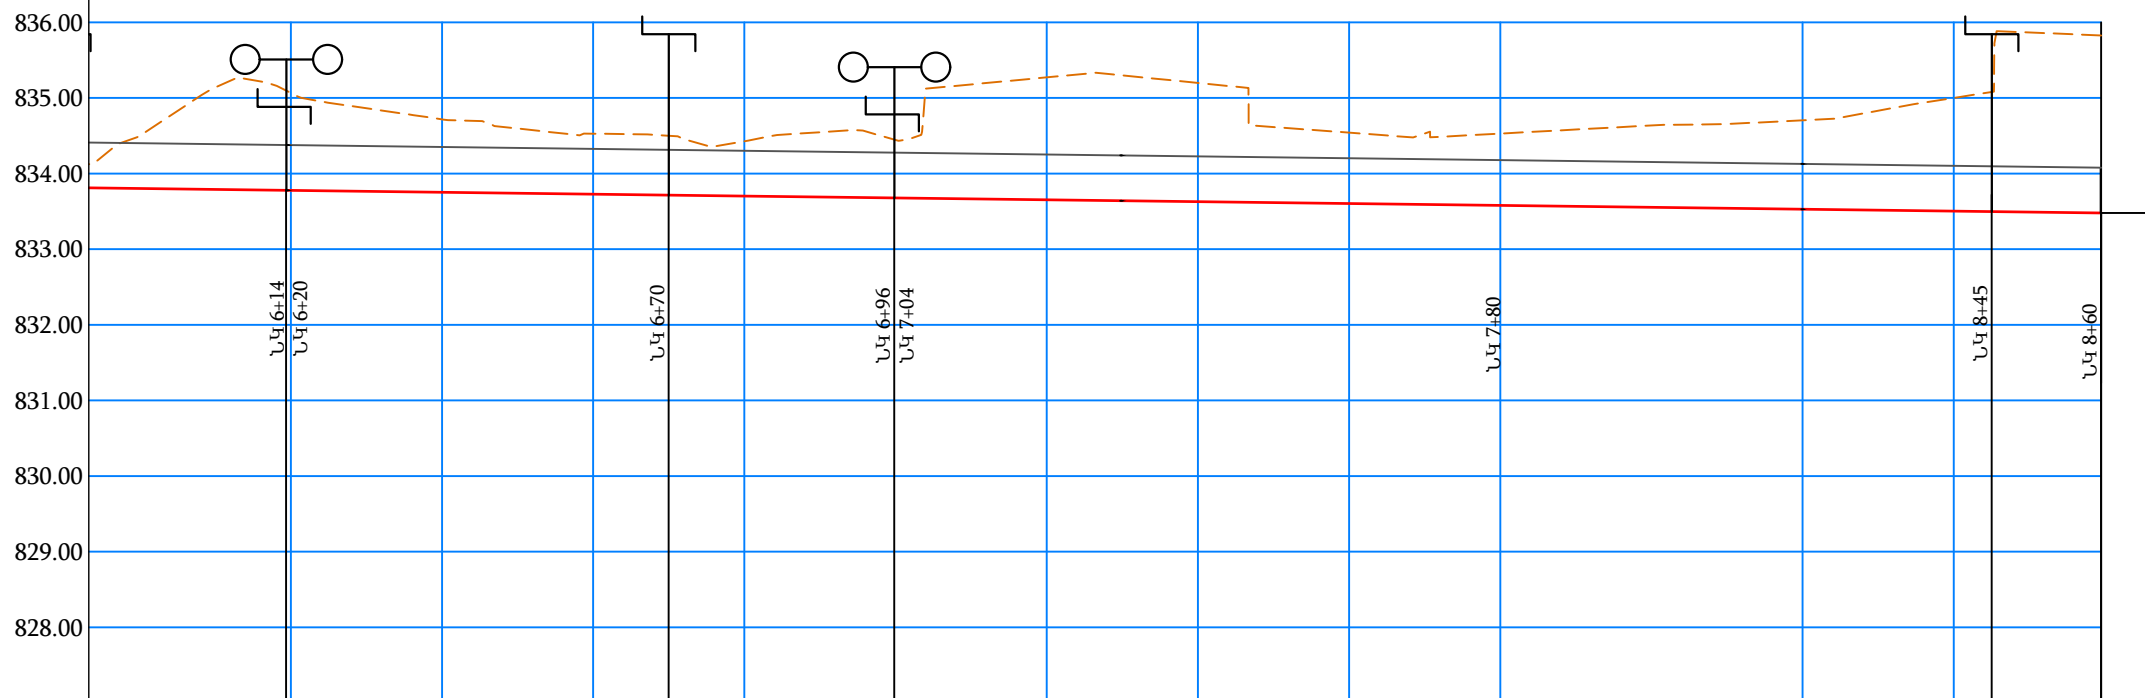


ԵՐԿՐԱԲԱՆՈՒԹՅՈՒՆ														
ՀՈՂԻ ՔԱՅԿԱՆ ՆԻՇԸ	834,50	835,07	834,72	834,53	834,43	834,44	835,27	835,20	834,54	834,53	834,64	834,70	835,00	835,83
ՀՈՂԻ ՆԱԽԱԳԾԱՅԻՆ ՆԻՇԸ	834,50	835,07	834,72	834,53	834,43	834,44	835,27	835,20	834,54	834,53	834,64	834,70	835,00	835,00
ՆԱԽԱԳԾՎՈՂ ԶՐԱՆՑՔԻ ՀԱՏԱԿԻ ՆԻՇԸ	833,80	833,78	833,75	833,73	833,70	833,68	833,65	833,63	833,60	833,58	833,55	833,53	833,50	833,48
ՀԻՅՐԱՎԼԻԿԱԿԱՆ ՏԱՐԴԵՐ														
ԹԵՔՈՒԹՅՈՒՆ	0,0013													
	101,00													
ԵՐԿՐԱՐՈՒԹՅՈՒՆ	0,0012													
ՀԵՌԱՎՈՐՈՒԹՅՈՒՆ (մ)	79,00													
	20	20	20	20	20	20	20	20	20	20	20	20	20	20
ՆՇԱՀԱՐՄԱՆ ԿԵՏԵՐ	ՆԿ 6+00	ՆԿ 7+00						ՆԿ 8+00				ՆԿ 8+60		

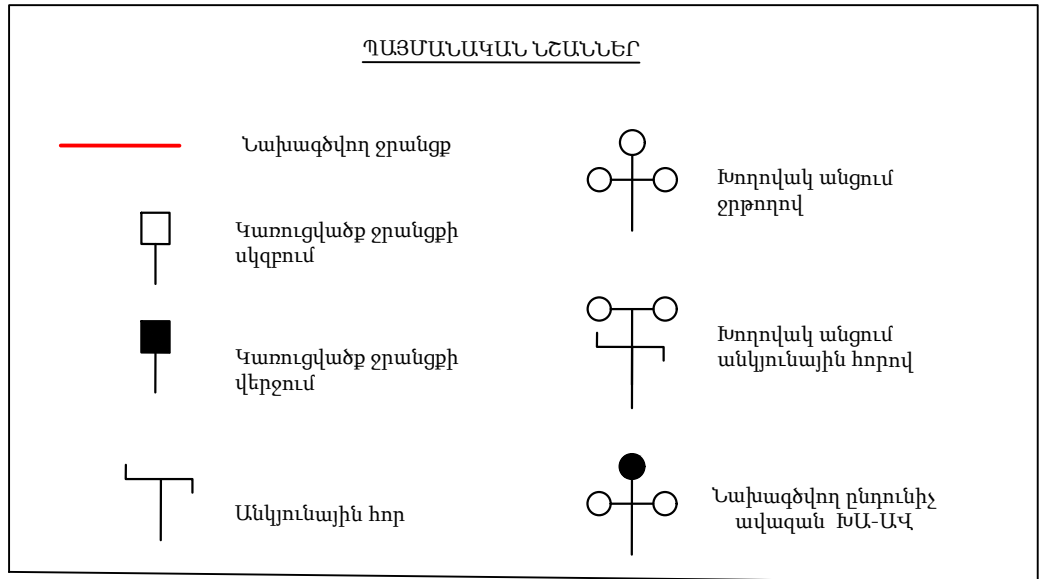


						Պայմանագիր N ԱՄԱՀ-Ո-ԳՀԾԶԲ-24/21				
						Արմավիրի մարզի Արաքս համայնքի Արտիմետ, Գրիբոյեդով և Ակնաշեն գյուղերի ոռոգման համակարգերի կառուցման աշխատանքներ				
Փոխ	Քան	Թերթ	N փաս.	Ստորագ.	Ամսաթ.					
Տնօրեն		Գ. Այվազյան				ԱԿՆԱՇԵՆ ՀԱՄԱՅՆՔԻ ՈՌՈԳՄԱՆ ՀԱՄԱԿԱՐԳ		փուլ	թերթ	թերթեր
Ինժեներ		Վ.Այվազյան						Ա Ն	7	15
						ԵՐԿԱՅՆԱԿԱՆ ԿՏՐՎԱԾՔ ՆԿ 6+00- ՆԿ 8+60		 «ԱՐԽԻԹՈՒԼՍ» ՍՊԸ		

ՎԱՔԵՐԻ ԿՑՈՐԴՄԱՆ ՍԽԵՄԱ

Կտրվածք 1 - 1: Մ 1 : 20

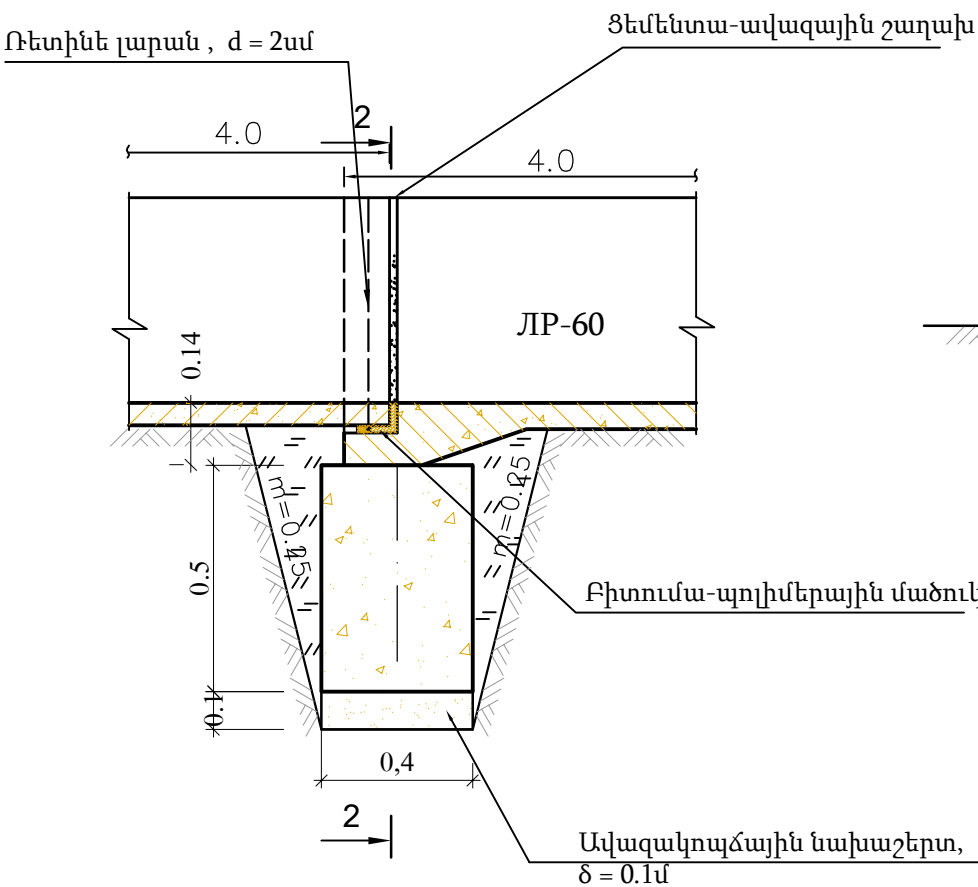

Կտրվածք 2 - 2: Մ 1 : 20

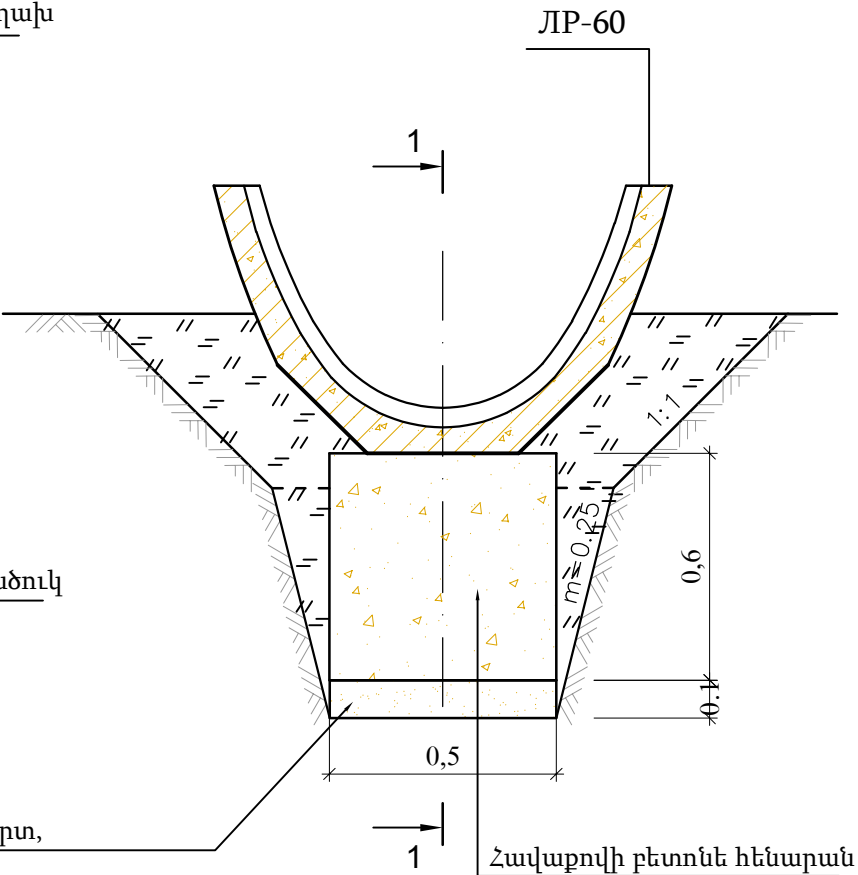

Ծանոթություն

- 1. Չափերը բերված են մետրերով:
- 2. Կառուցվածքների տեղերը ճշտվում են շինարարության ընթացքում:
- 3. Շինարարության անվտանգությունը ապահովում է Կապալառու կազմակերպությունը:

Նյութերի ծախսը 100մ ջրամեկուսիչ կարի համար (պարաիզոլով)

N ը/կ	Աշխատանքների անվանումը	Չափման միավոր	Քանակը
1	Բիտումա-պոլիմերային մածիկ	կգ	60.0
2	Ռետինե լարան (պարաիզոլ d=2-2.5սմ)	մ	100.0
3	Ցեմենտա-ավազային շաղախ	մ ³	0.8
4	Սոսնձող մածուկ "BX"	կգ	6.5


Շինարարական աշխատանքների ծավալներ

N	Աշխատանքների տեսակները և անվանումը	Չ/Մ	Քանակ	Ծանոթ.
1	2	3	4	5
Հողային աշխատանքներ				
1	Ուղեգծի մաքրում թփուտներից	մ ²	2580,0	
2	Խրամուղու և փոսարակի մշակում IV կարգի գրունտներում մեխանիզմով կողալիցքով	մ ³	756,8	
3	Խրամուղու և փոսարակի լրամշակում IV կարգի գրունտներում ձեռքով կողալիցքով	մ ³	75,7	
4	Ավազակոպչային նախաշերտի իրականացում հենարանների տակ h=10սմ հաստությամբ	մ ³	2,7	
5	Խրամուղու և փոսարակի հետլիցքի իրականացում տեղի մշակված գրունտներից տոփանումով, տեղում հարթեցումով	մ ³	813,3	
Շինարարական աշխատանքներ				
1	Ե/բ հավաքովի վաքեր ՋԻՊ-6 (1հատը 0,568 մ3, 136 հատ) տեղադրումով	մ ³	77,2	
2	Բետոնից հավաքովի հենարանների իրականացում 0,4x0,5x0,6 մ (137 հատ)	մ ³	16,4	
3	Վաքերի ջրամեկուսիչ կարերի իրականացում	մ	301,4	


Պայմանագիր N ԱՄԱՀ-Ո-ԳՀԾՁԲ-24/21					
Արմավիրի մարզի Արաքս համայնքի Արտիմետ, Գրիբոյեդով և Ակնաշեն գյուղերի ոռոգման համակարգերի կառուցման աշխատանքներ					
Փոխ քան	Թերթ N փաս.	Ստորագ.	Ամսաթ.	փուլ	թերթ
Տնօրեն	Գ. Այվազյան			Ա Ն	8
Ինժեներ	Վ. Այվազյան				17
ՋԻՊ-4 ՎԱՔԵՐԻ ԿՑՈՐԴՄԱՆ ՍԽԵՄԱ շինարարական աշխատանքների ծավալներ				«ԱՐԽԻԹՈՒԼՍ» ՍՊԸ	
				ARCHITOOOLS	

ԽՈՂՈՎԱԿ ԱՆՑՈՒՄ ԽԱ-1
Կտրվածք 1-1 Մ1:50

Շինարարական աշխատանքների ծավալներ
1 կառուցվածքի համար
Ընդամենը 3 կառուցվածք

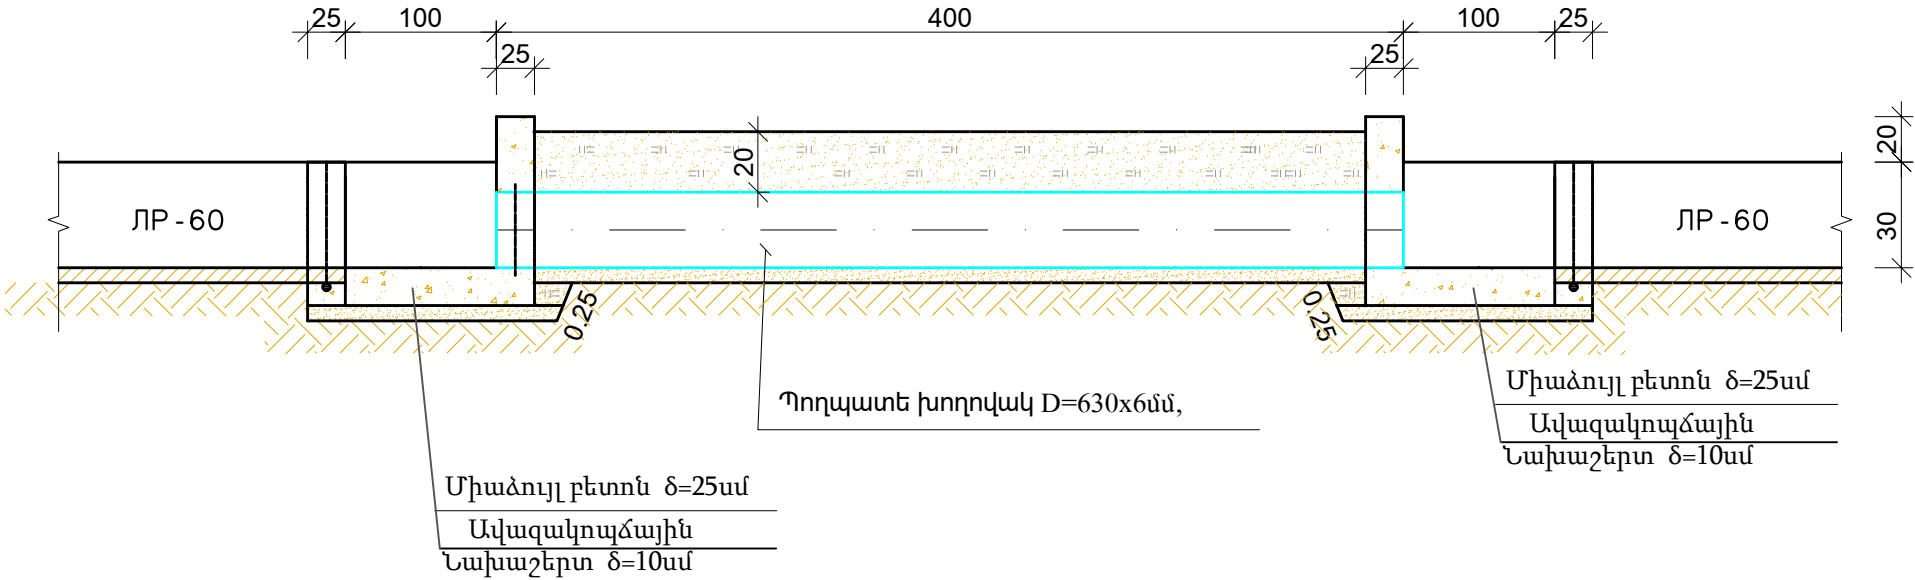

Հատակագիծ Մ1:50

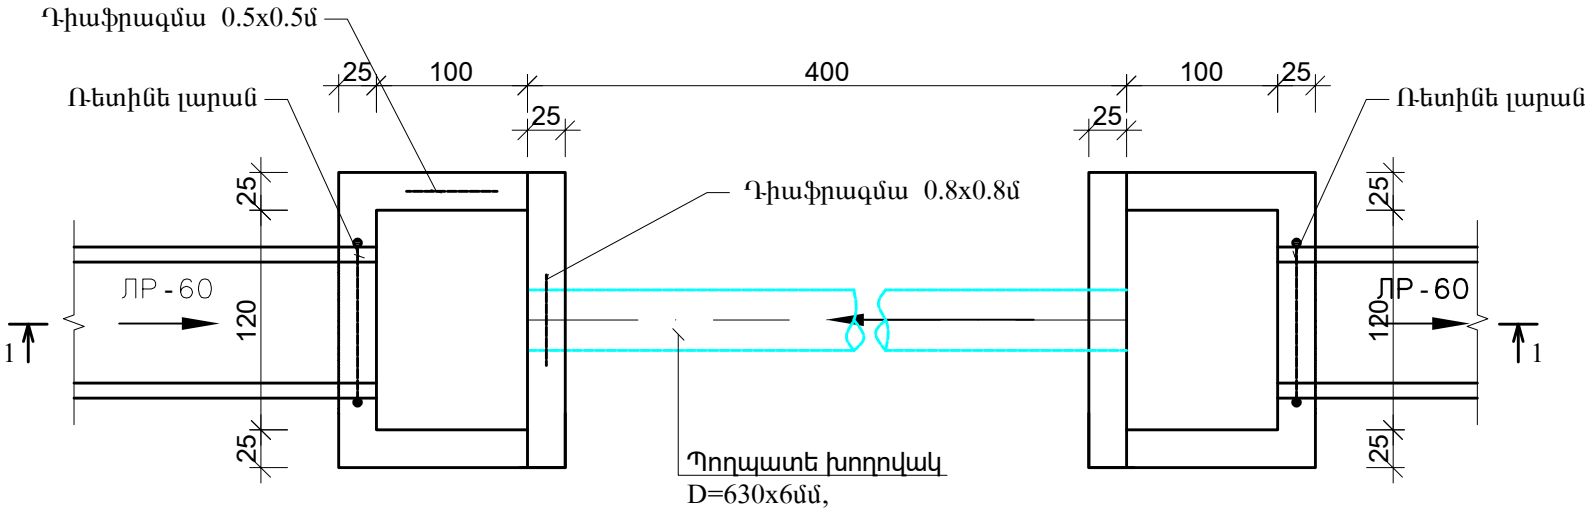


Հ/Հ	Աշխատանքների տեսակները և անվանումը	Չ/Մ	Քանակ	Ծանոթ.
1	2	3	4	5
1	Խրամուղու և փոսորակի մշակում IV կարգի գրունտներում մեխանիզմով կողալիցքով	մ³	3,92	
2	Խրամուղու և փոսորակի լրամշակում IV կարգի գրունտներում ձեռքով կողալիցքով	մ³	0,39	
3	Խրամուղու և փոսորակի հետլիցքի իրականացում տեղի մշակված գրունտներից տոփանումով, տեղում հարթեցումով	մ³	4,32	
4	Նախաշերտի իրականացում խողովակների տակ փափուկ բնահողից h=10սմ հաստությամբ	մ³	0,28	
5	Ավազակոպչային նախաշերտի իրականացում h=10սմ հաստությամբ	մ³	0,51	
6	Հատակի միաձուլ բետոնի իրականացում B15, F150, W4 ճ=25սմ	մ³	1,28	
7	Պատերի միաձուլ բետոնի իրականացում B15, F150, W4 ճ=25սմ	մ³	1,92	
8	D=630x6մմ պողպատե խողովակներ մոնտաժումով, փորձարկումով	մ	4,00	
9	Պողպատե խողովակի ուժեղացված հակակոռոզին հիդրոմեկուսացում	մ²	7,91	
10	Ռետինե լարան	մ	4,40	
11	Դիաֆրագմա թերթապողպատից 0,8 x 0,8 մ ճ=4 մմ	կգ	20,10	
12	Պատերի արտաքին մակերևույթի երկշերտ հիդրոմեկուսացում	մ²	6,72	

Ծանոթություն


- Չափերը բերված են սանտիմետրերով
- Կառուցվածքների տեղերը ճշտվում են շինարարության ընթացքում
- Տվյալ թերթը նայել երկայնական կտրվածքների հետ:
- Հարթ փականները իրականացնել համաձայն СЕРИЯ 3.820.2-43 և серия 3.820.2-37-ի:

						Պայմանագիր N ԱՄԱՀ-Ո-ԳՀԾՁԲ-24/21			
						Արմավիրի մարզի Արաքս համայնքի Արտիմեստ, Գրիբոյեդով և Ակնաշեն գյուղերի ոռոգման համակարգերի կառուցման աշխատանքներ			
Փոխ	Քան	Թերթ	N փաս.	Ստորագ	Ամսաթ.				
Տնօրեն	Գ. Այվազյան					ԱԿՆԱՇԵՆ ՀԱՄԱՅՆՔԻ ՈՌՈԳՄԱՆ ՀԱՄԱԿԱՐԳ	փուլ	թերթ	թերթեր
Ինժեներ	Վ. Այվազյան						Ա Ն	9	17
						Խողովակ անցում ԽԱ-1	 «ԱՐԽԻԹՈՒԼՍ» ՍՊԸ		

ԽՈՂՈՎԱԿ ԱՆՑՈՒՄ ԽԱ-2
Կտրվածք 1-1 Մ1:50

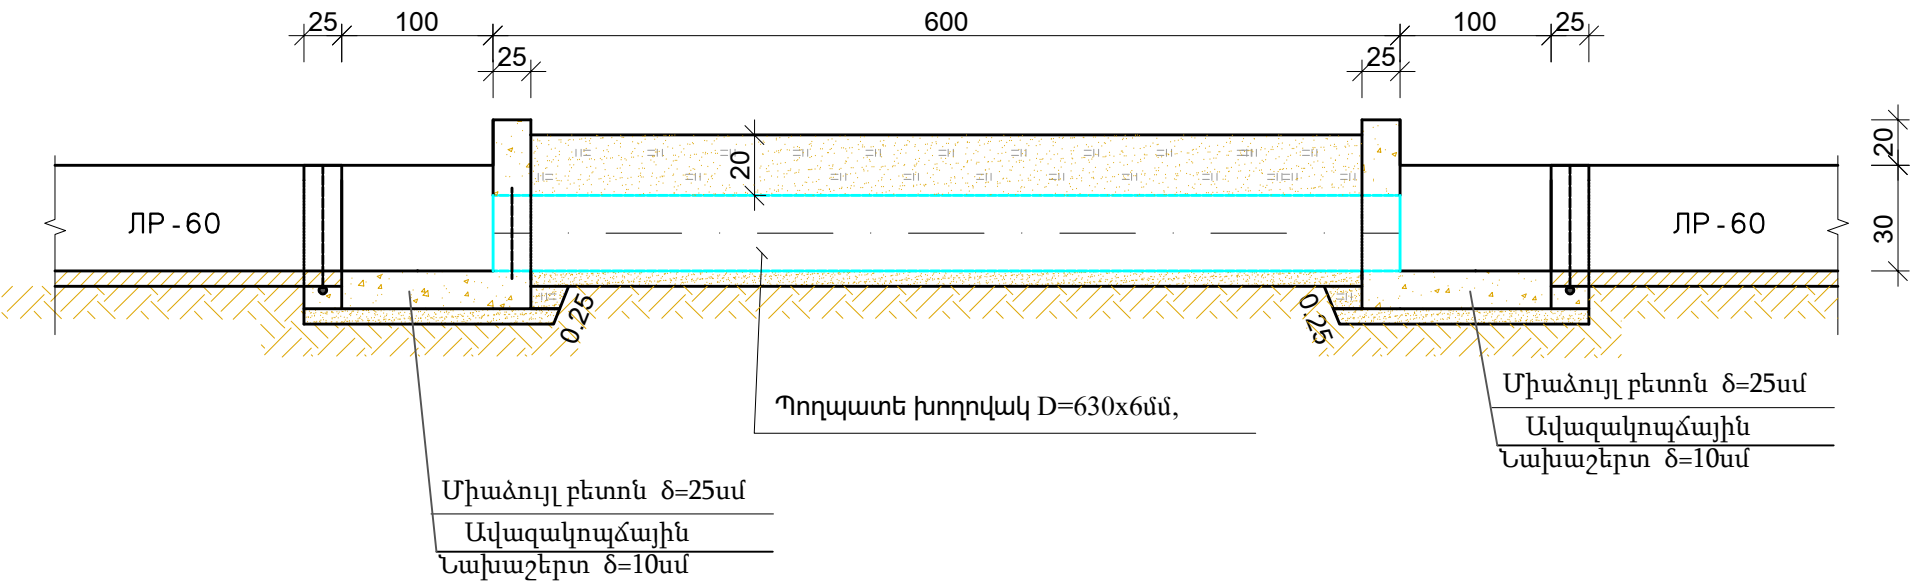

Հատակագիծ Մ1:50

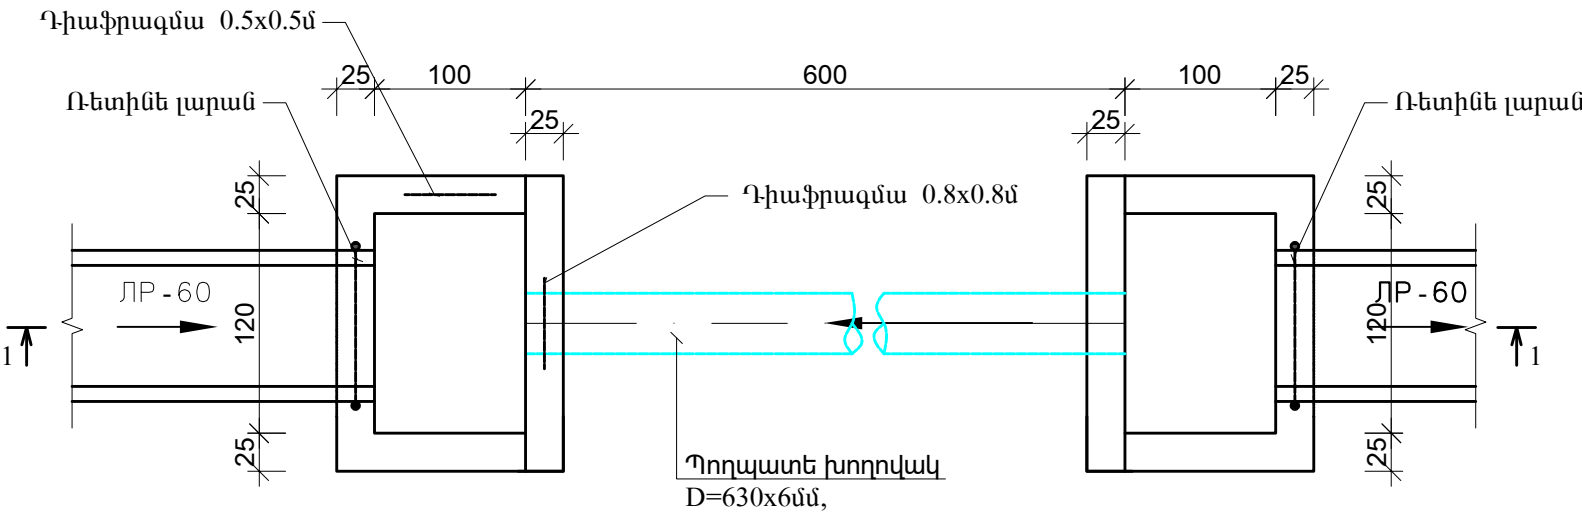

Հ/Հ	Աշխատանքների տեսակները և անվանումը	Չ/Մ	Քանակ	Ծանոթ.
1	2	3	4	5
1	Խրամուղու և փոստրակի մշակում IV կարգի գրունտներում մեխանիզմով կողալիցքով	մ³	4,76	
2	Խրամուղու և փոստրակի լրամշակում IV կարգի գրունտներում ձեռքով կողալիցքով	մ³	0,48	
3	Խրամուղու և փոստրակի հետլիցքի իրականացում տեղի մշակված գրունտներից տոփանումով, տեղում հարթեցումով	մ³	5,24	
4	Նախաշերտի իրականացում խողովակների տակ փափուկ բնահողից h=10սմ հաստությամբ	մ³	0,42	
5	Ավազակոպձային նախաշերտի իրականացում h=10սմ հաստությամբ	մ³	0,51	
6	Հատակի միաձուլ բետոնի իրականացում B15, F150, W4 ճ=25սմ	մ³	1,28	
7	Պատերի միաձուլ բետոնի իրականացում B15, F150, W4 ճ=25սմ	մ³	1,92	
8	D=630x6մմ պողպատե խողովակներ մոնտաժումով, փորձարկումով	մ	6,00	
9	Պողպատե խողովակի ուժեղացված հակակոռոզիոն հիդրոմեկուսացում	մ²	11,87	
10	Ռետինե լարան	մ	4,40	
11	Դիաֆրագմա թերթապողպատից 0,8 x 0,8 մ ճ=4 մմ	կգ	20,10	
12	Պատերի արտաքին մակերևույթի երկշերտ հիդրոմեկուսացում	մ²	6,72	


Ծանոթություն

- Չափերը բերված են սանտիմետրերով
- Կառուցվածքների տեղերը ճշտվում են շինարարության ընթացքում
- Տվյալ թերթը նայել երկայնական կտրվածքների հետ:
- Հարթ փականները իրականացնել համաձայն СЕРИЯ 3.820.2-43 և серия 3.820.2-37-ի:


						Պայմանագիր N ԱՄԱՀ-Ո-ԳՀԾԶԲ-24/21			
						Արմավիրի մարզի Արաքս համայնքի Արտիմետ, Գրիբոյեդով և Ակնաշեն գյուղերի ոռոգման համակարգերի կառուցման աշխատանքներ			
Փոխ.Քան	Թերթ	N փաս.	Ստորագ.	Ամսաթ.		ԱԿՆԱՇԵՆ ՀԱՄԱՅՆՔԻ ՈՌՈԳՄԱՆ ՀԱՄԱԿԱՐԳԵՐԻ	փուլ	թերթ	թերթեր
Տնօրեն	Գ. Այվազյան						Ա Ն	10	17
Ինժեներ	Վ. Այվազյան					Խողովակ անցում ԽԱ-2		«ԱՐԽԻԹՈՒԼՍ» ՍՊԸ	

ԽՈՂՈՎԱԿ ԱՆՑՈՒՄ ԸՆԴՈՒՆԻՉ
ԱՎԱԶԱՆՈՎ ԽԱ-ԱՎ
Կտրվածք 1-1 Մ1:50

Շինարարական աշխատանքների ծավալներ
1 կառուցվածքի համար
Ընդամենը 1 կառուցվածք

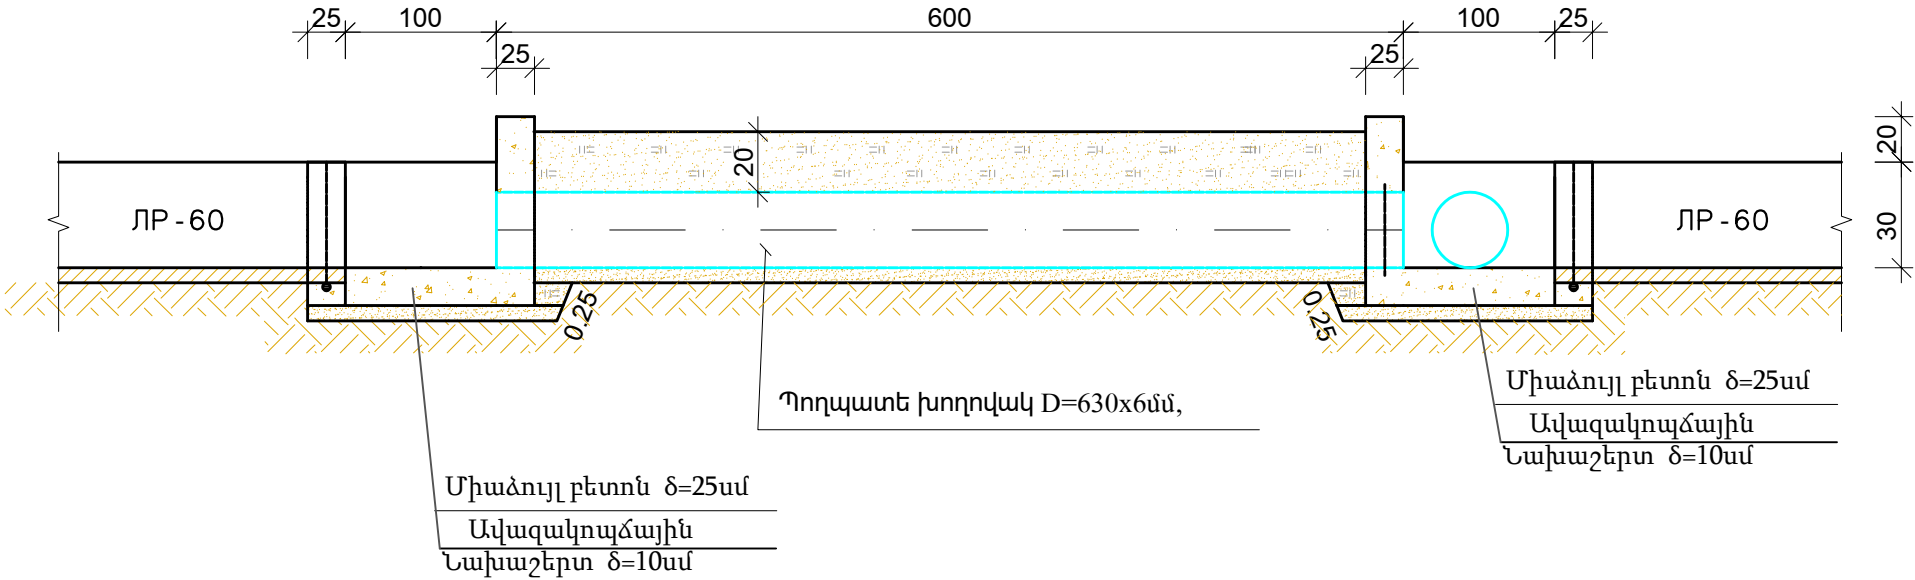

Հատակագիծ Մ1:50

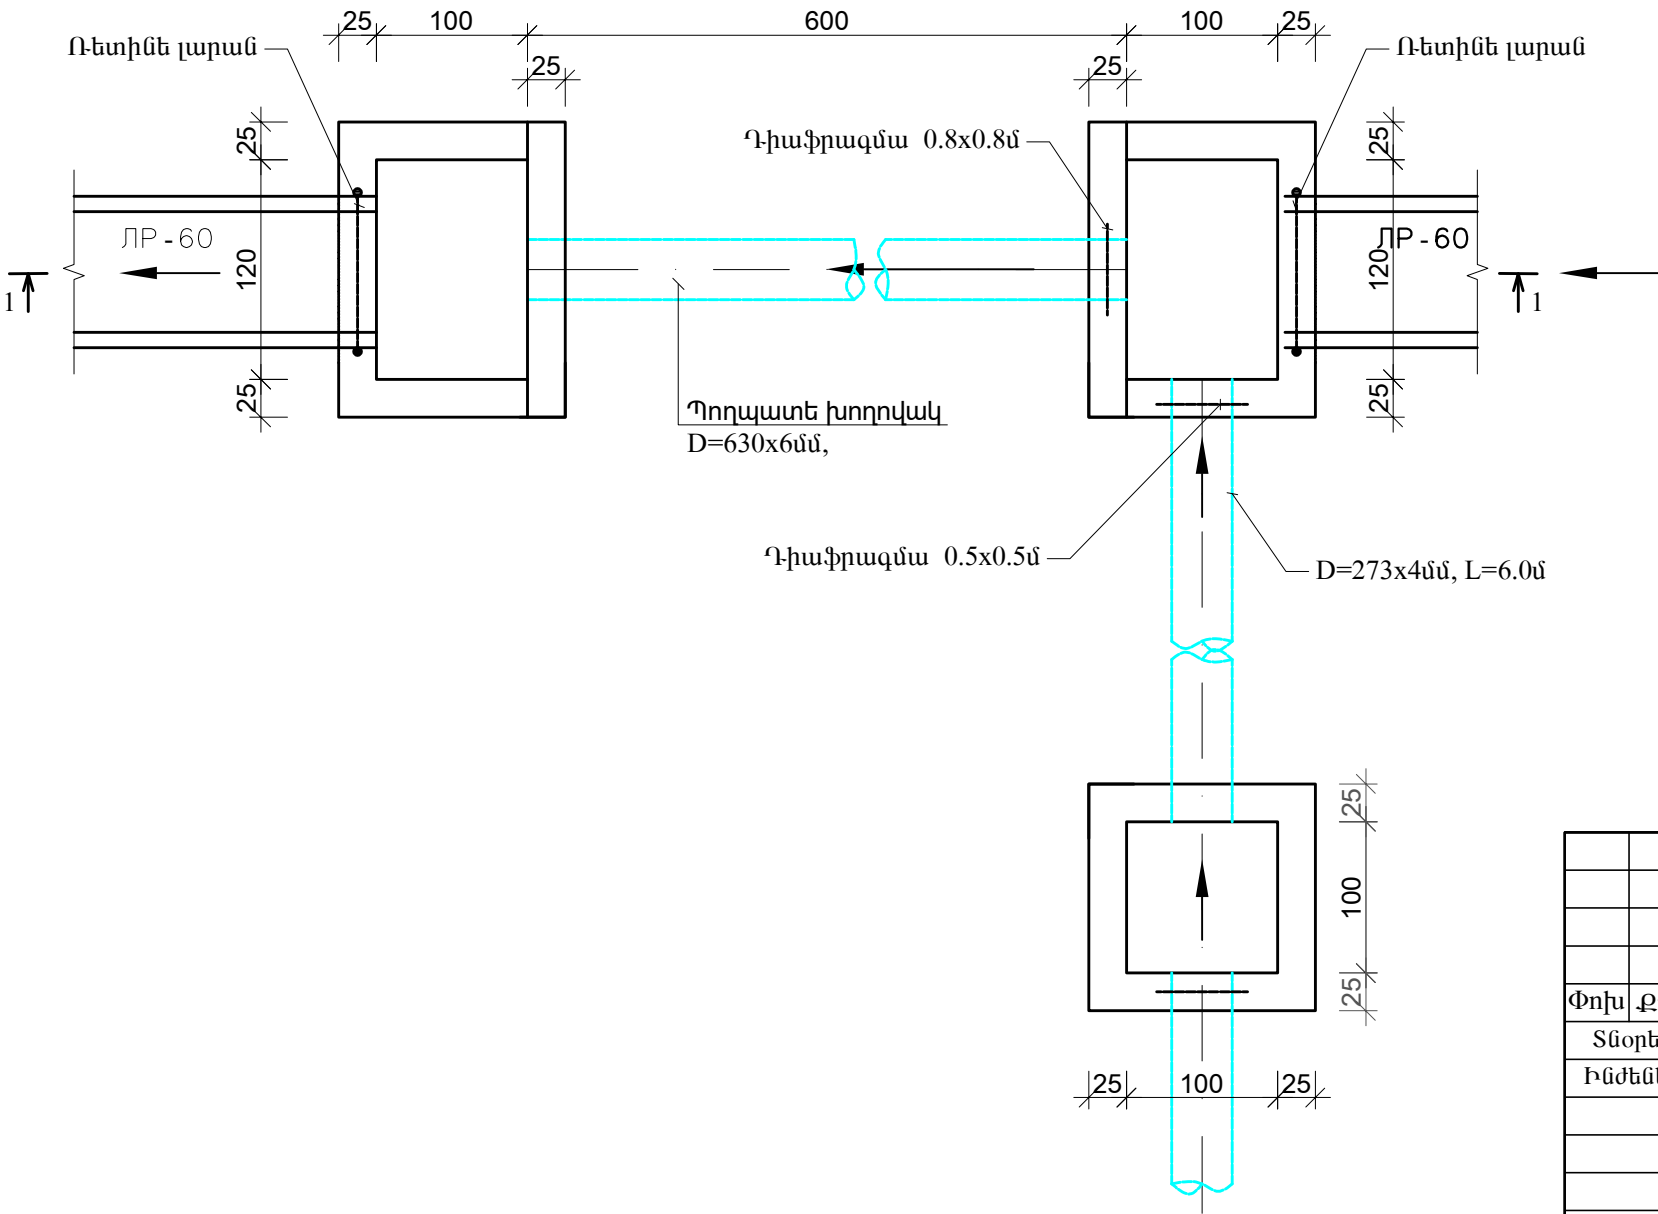


Հ/Հ	Աշխատանքների տեսակները և անվանումը	Չ/Մ	Քանակ	Ծանոթ.
1	2	3	4	5
1	Խրամուղու և փոստրակի մշակում IV կարգի գրունտներում մեխանիզմով կողալիցքով	մ ³	4,76	
2	Խրամուղու և փոստրակի լրամշակում IV կարգի գրունտներում ձեռքով կողալիցքով	մ ³	0,48	
3	Խրամուղու և փոստրակի հետլիցքի իրականացում տեղի մշակված գրունտներից տոփանումով, տեղում հարթեցումով	մ ³	5,24	
4	Նախաշերտի իրականացում խողովակների տակ փափուկ բնահողից h=10սմ հաստությամբ	մ ³	0,84	
5	Ավազակոպճային նախաշերտի իրականացում h=10սմ հաստությամբ	մ ³	0,61	
6	Հատակի միաձույլ բետոնի իրականացում B15, F150, W4 ծ=25սմ	մ ³	1,53	
7	Պատերի միաձույլ բետոնի իրականացում B15, F150, W4 ծ=25սմ	մ ³	2,00	
8	D=273x4մմ պողպատե խողովակներ մոնտաժումով, փորձարկումով	մ	6,00	
9	D=630x6մմ պողպատե խողովակներ մոնտաժումով, փորձարկումով	մ	6,00	
10	Պողպատե խողովակի ուժեղացված հակակոռոզիոն հիդրոմեկուացում	մ ²	17,01	
12	Ռետինե լարան	մ	4,40	
13	Դիաֆրագմա թերթապողպատից 0,5 x 0,5 մ, 0,8 x 0,8 մ ծ=4 մմ	կգ	27,95	
14	Պատերի արտաքին մակերևույթի երկշերտ հիդրոմեկուացում	մ ²	6,72	

Ծանոթություն


- Չափերը բերված են սանտիմետրերով
- Կառուցվածքների տեղերը ճշտվում են շինարարության ընթացքում
- Տվյալ թերթը նայել երկայնական կտրվածքների հետ:
- Հարթ փականները իրականացնել համաձայն СЕРИЯ 3.820.2-43 և серия 3.820.2-37-ի:

Պայմանագիր N ԱՄԱՀ-Ո-ԳՀԾՁԲ-24/21					
Արմավիրի մարզի Արաքս համայնքի Արտիմետ, Գրիբոյեդով և Ակնաշեն գյուղերի ոռոգման համակարգերի կառուցման աշխատանքներ					
Փոխ.Քան	Թերթ	N փաս.	Ստորագ.	Ամսաթ.	
Տնօրեն	Գ. Այվազյան				
Ինժեներ	Վ. Ավագյան				
ԱԿՆԱՇԵՆ ՀԱՄԱՅՆՔԻ ՈՌՈԳՄԱՆ ՀԱՄԱԿԱՐԳ				փուլ	թերթ
				Ա Ն	11
					17
ԽՈՂՈՎԱԿ ԱՆՑՈՒՄ ԸՆԴՈՒՆԻՉ ԱՎԱԶԱՆՈՎ ԽԱ-ԱՎ				«ԱՐԽԻԹՈՒԼՍ» ՍՊԸ	
				ARCHITOOOLS	

Կտրվածք 1-1 Մ1:50

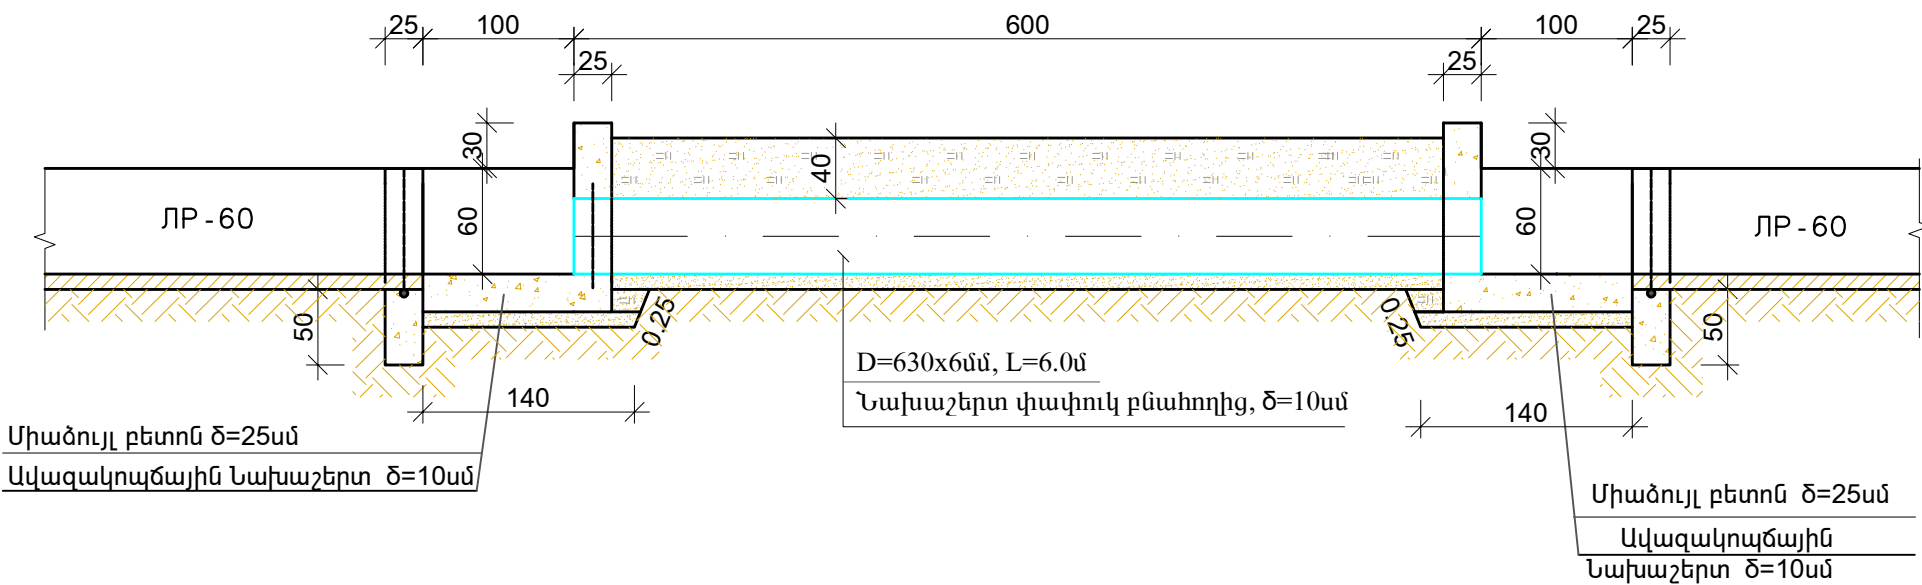

Հատակագիծ Մ1:50

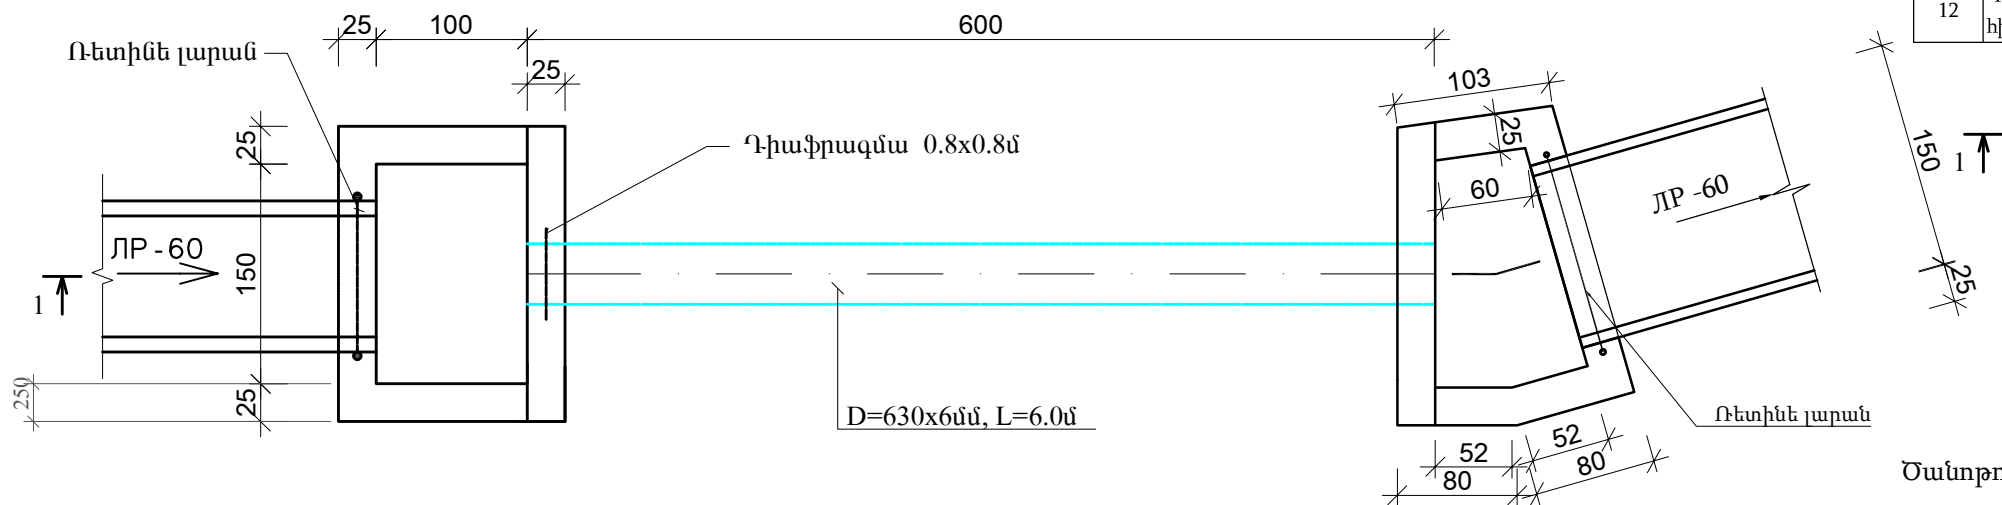

Հ/Հ	Աշխատանքների տեսակները և անվանումը	Չ/Մ	Քանակ	Ծանոթ.
1	2	3	4	5
1	Խրամուղու և փոստրակի մշակում IV կարգի գրունտներում մեխանիզմով կողալիցքով	մ ³	4,76	
2	Խրամուղու և փոստրակի լրամշակում IV կարգի գրունտներում ձեռքով կողալիցքով	մ ³	0,48	
3	Խրամուղու և փոստրակի հետիցքի իրականացում տեղի մշակված գրունտներից տուփանումով, տեղում հարթեցումով	մ ³	5,24	
4	Նախաշերտի իրականացում խողովակների տակ փափուկ բնահողից h=10սմ հաստությամբ	մ ³	0,42	
5	Ավազակոպճային նախաշերտի իրականացում h=10սմ հաստությամբ	մ ³	0,51	
6	Հատակի միաձուլ բետոնի իրականացում B15, F150, W4 δ=25սմ	մ ³	1,28	
7	Պատերի միաձուլ բետոնի իրականացում B15, F150, W4 δ=25սմ	մ ³	1,92	
8	D=630x6սմ պողպատե խողովակներ մոնտաժումով, փորձարկումով	մ	6,00	
9	Պողպատե խողովակի ուժեղացված հակակոռոզին հիդրոմեկուսացում	մ ²	11,87	
10	Ռետին լարան	մ	4,40	
11	Դիաֆրագմա թերթապողպատից 0,8 x 0,8 մ δ=4 մմ	կգ	20,10	
12	Պատերի արտաքին մակերևույթի երկշերտ հիդրոմեկուսացում	մ ²	6,72	

Ծանոթություն

- Չափերը բերված են սանտիմետրերով
- Կառուցվածքների տեղերը ճշտվում են շինարարության ընթացքում
- Տվյալ թերթը նայել երկայնական կտրվածքների հետ:
- Հարթ փականները իրականացնել համաձայն СЕРИЯ 3.820.2-43 և серия 3.820.2-37-ի:

Պայմանագիր N ԱՄԱՀ-Ո-ԳՀԾԶԲ-24/21					
Արմավիրի մարզի Արաքս համայնքի Արտիմետ, Գրիբոյեդով և Ակնաշեն գյուղերի ոռոգման համակարգերի կառուցման աշխատանքներ					
Փոխ.Քան	Թերթ	N փաս.	Ստորագ.	Ամսաթ.	
Տնօրեն	Գ. Այվազյան				
Ինժեներ	Վ. Այվազյան				
ԱԿՆԱՇԵՆ ՀԱՄԱՅՆՔԻ ՈՌՈԳՄԱՆ ՀԱՄԱԿԱՐԳ				փուլ	թերթ
				Ա Ն	12
					17
ԽՈՂՈՎԱԿ- ԱՆՅՈՒՄ ԱՆԿՅՈՒՆԱԻՅՆ ՀՈՐՈՎ ԽԱ-ԱՀ-1				«ԱՐԽԻԹՈՒԼՍ» ՍՊԸ	


ՇԻՆԱՐԱՐԱԿԱՆ
ԱՇԽԱՏԱՆՔՆԵՐԻ ԾԱՎԱԼՆԵՐԸ

Հ/Հ	Աշխատանքների տեսակները և անվանումը	Չ/Մ	Քանակ	Ծանոթ.
1	2	3	4	5
1	Խրամուղու և փոստրակի մշակում IV կարգի գրունտներում մեխանիզմով կողալիցքով	մ ³	5,60	
2	Խրամուղու և փոստրակի լրամշակում IV կարգի գրունտներում ձեռքով կողալիցքով	մ ³	0,56	
3	Խրամուղու և փոստրակի հետլիցքի իրականացում տեղի մշակված գրունտներից տոփանումով, տեղում հարթեցումով	մ ³	6,16	
4	Նախաշերտի իրականացում խողովակների տակ փափուկ բնահողից h=10սմ հաստությամբ	մ ³	0,56	
5	Ավազակապճային նախաշերտի իրականացում h=10սմ հաստությամբ	մ ³	0,51	
6	Հատակի միաձույլ բետոնի իրականացում B15, F150, W4 δ=25սմ	մ ³	1,28	
7	Պատերի միաձույլ բետոնի իրականացում B15, F150, W4 δ=25սմ	մ ³	1,92	
8	D=630x6սմ պողպատե խողովակներ մոնտաժումով, փորձարկումով	մ	8,00	
9	Պողպատե խողովակի ուժեղացված հակակոռոզիոն հիդրոմեկուսացում	մ ²	15,83	
10	Ռետինե լարան	մ	4,40	
11	Դիաֆրագմա թերթապողպատից 0,8 x 0,8 մ δ=4 մմ	կգ	20,10	
12	Պատերի արտաքին մակերևույթի երկշերտ հիդրոմեկուսացում	մ ²	6,72	


1. Չափերը բերված են սանտիմետրերով
2. Կառուցվածքների տեղերը ճշտվում են շինարարության ընթացքում
3. Տվյալ թերթը նախել երկայնական կտրվածքների հետ:
4. Հարթ փականները իրականացնել համաձայն СЕРИЯ 3.820.2-43 և серия 3.820.2-37-ի:

						Պայմանագիր N ԱՄԱՀ-Ռ-ԳՀԾՁԲ-24/21				
						Արմավիրի մարզի Արաքս համայնքի Արտիմետ, Գրիբոյեդով և Ակնաշեն գյուղերի ոռոգման համակարգերի կառուցման աշխատանքներ				
Փոխ	Բան	Թերթ	N փա.	Ստորագ	Ամսաթ					
Տնօրեն	Գ. Այվազյան					ԱԿՆԱՇԵՆ ՀԱՄԱՅՆՔԻ ՈՌՈԳՄԱՆ ՀԱՄԱԿԱՐԳ		փուլ	թերթ	թերթեր
Ինժեներ	Վ. Այվազյան				Ա Ն			13	17	
						ԽՈՂՈՎԱԿ- ԱՆՅՈՒՄ ԱՆԿՅՈՒՆԱԽՅՆ ՀՈՐՈՎ ԽԱ-ԱՀ-2		 «ԱՐԽԻԹՈՒԼՍ ՍՊԸ		

ԱՆԿՅՈՒՆԱՅԻՆ ՀՈՐ
ՀԱՏԱԿԱԳԻԾ Մ1:50

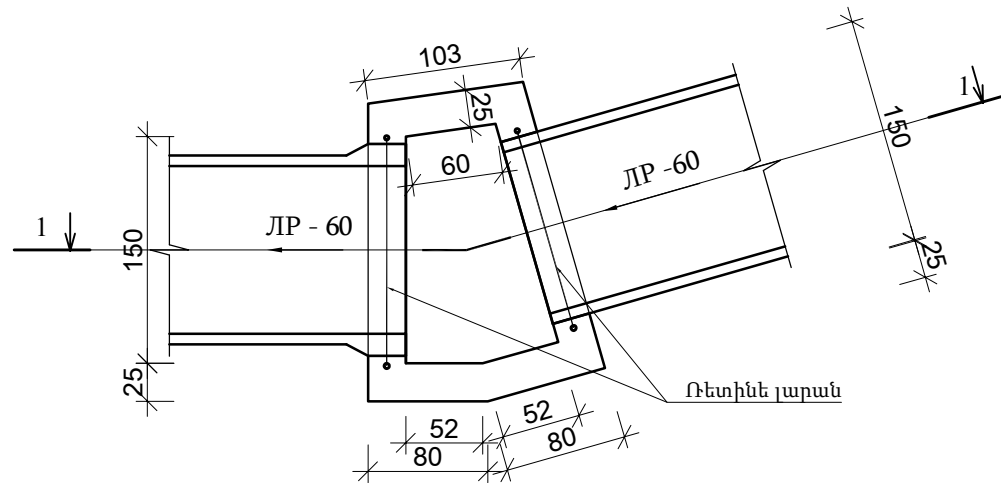

Կտրվածք 1-1
Մ1:50

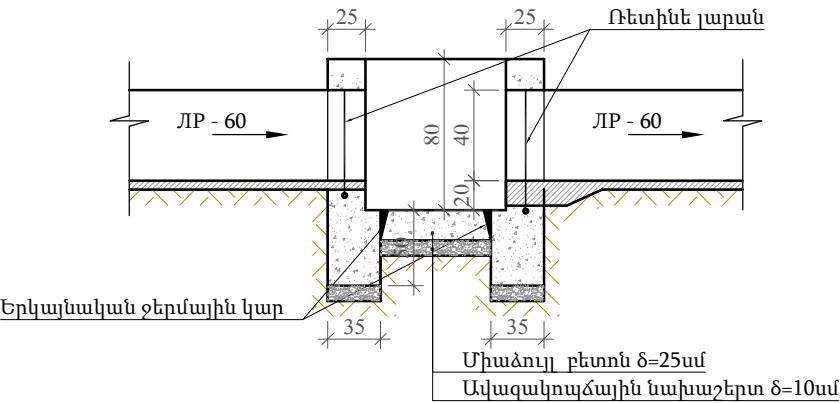

Հ/Հ	Աշխատանքների տեսակները և անվանումը	Չ/Մ	Քանակ	Ծանոթ.
1	2	3	4	5
1	Ավազակոպճային նախաշերտի իրականացում h=10սմ հաստությամբ	մ ³	0,8	
2	Հատակի միաձույլ բետոնի իրականացում B15, F150, W4 ճ=25սմ	մ ³	0,36	
3	Պատերի միաձույլ բետոնի իրականացում B15, F150, W4 ճ=25սմ	մ ³	1,4	
4	Ռեոիներ լարան	մ	4,4	
5	Պատերի արտաքին մակերևույթի երկշերտ հիդրոմեկուսացում	մ ²	12,8	


Ծանոթություն

- Չափերը բերված են սանտիմետրերով
- Կառուցվածքների տեղերը ճշտվում են շինարարության ընթացքում
- Տվյալ թերթը նայել երկայնական կտրվածքների հետ:
- Հարթ փականները իրականացնել համաձայն СЕРИЯ 3.820.2-43 և серия 3.820.2-37-ի:


						Պայմանագիր N ԱՄԱՀ-Ո-ԳՀԾԶԲ-24/21			
						Արմավիրի մարզի Արաքս համայնքի Արտիմետ, Գրիբոյեդով և Ակնաշեն գյուղերի ոռոգման համակարգերի կառուցման աշխատանքներ			
Փոխ.Քան	Թերթ	N փաս.	Ստորագ.	Ամսաթ.		ԱԿՆԱՇԵՆ ՀԱՄԱՅՆՔԻ ՈՌՈԳՄԱՆ ՀԱՄԱԿԱՐԳ	փուլ	թերթ	թերթեր
Տնօրեն	Գ. Այվազյան						Ա Ն	14	17
Ինժեներ	Վ. Ավագյան					Անկյունային հոր	 «ԱՐԽԻԹՈՒԼՍ» ՍՊԸ		

ԽՈՂՈՎԱԿ- ԱՆՑՈՒՄ ՋՐԹՈՂՈՎ
Կտրվածք 1-1 Մ1:50

ՇԻՆԱՐԱՐԱԿԱՆ ԱՇԽԱՏԱՆՔՆԵՐԻ ԾԱՎԱԼՆԵՐԸ
ՄԵԿ ԿԱՌՈՒՑՎԱԾՔԻ ՀԱՄԱՐ
Ընդամենը 3 կառուցվածք

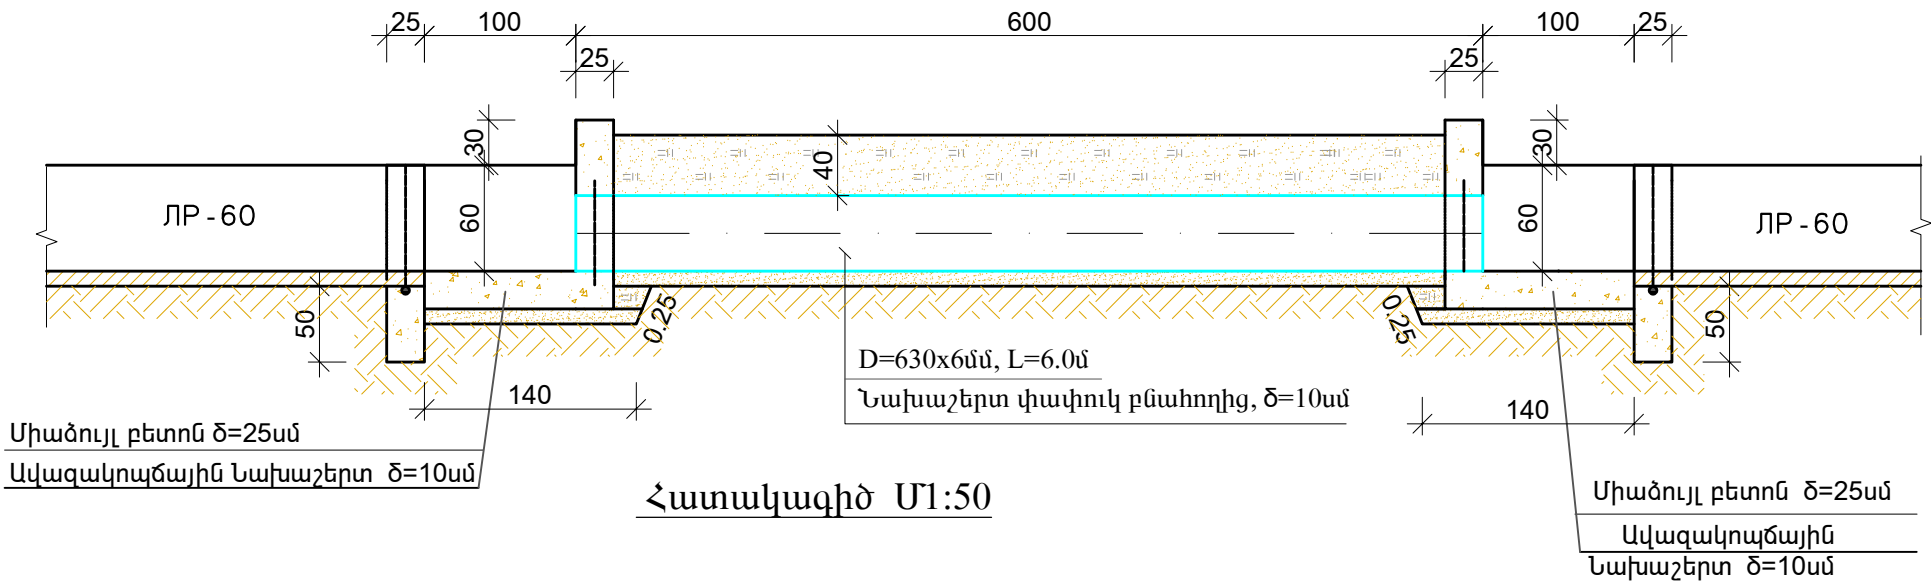

Հատակագիծ Մ1:50

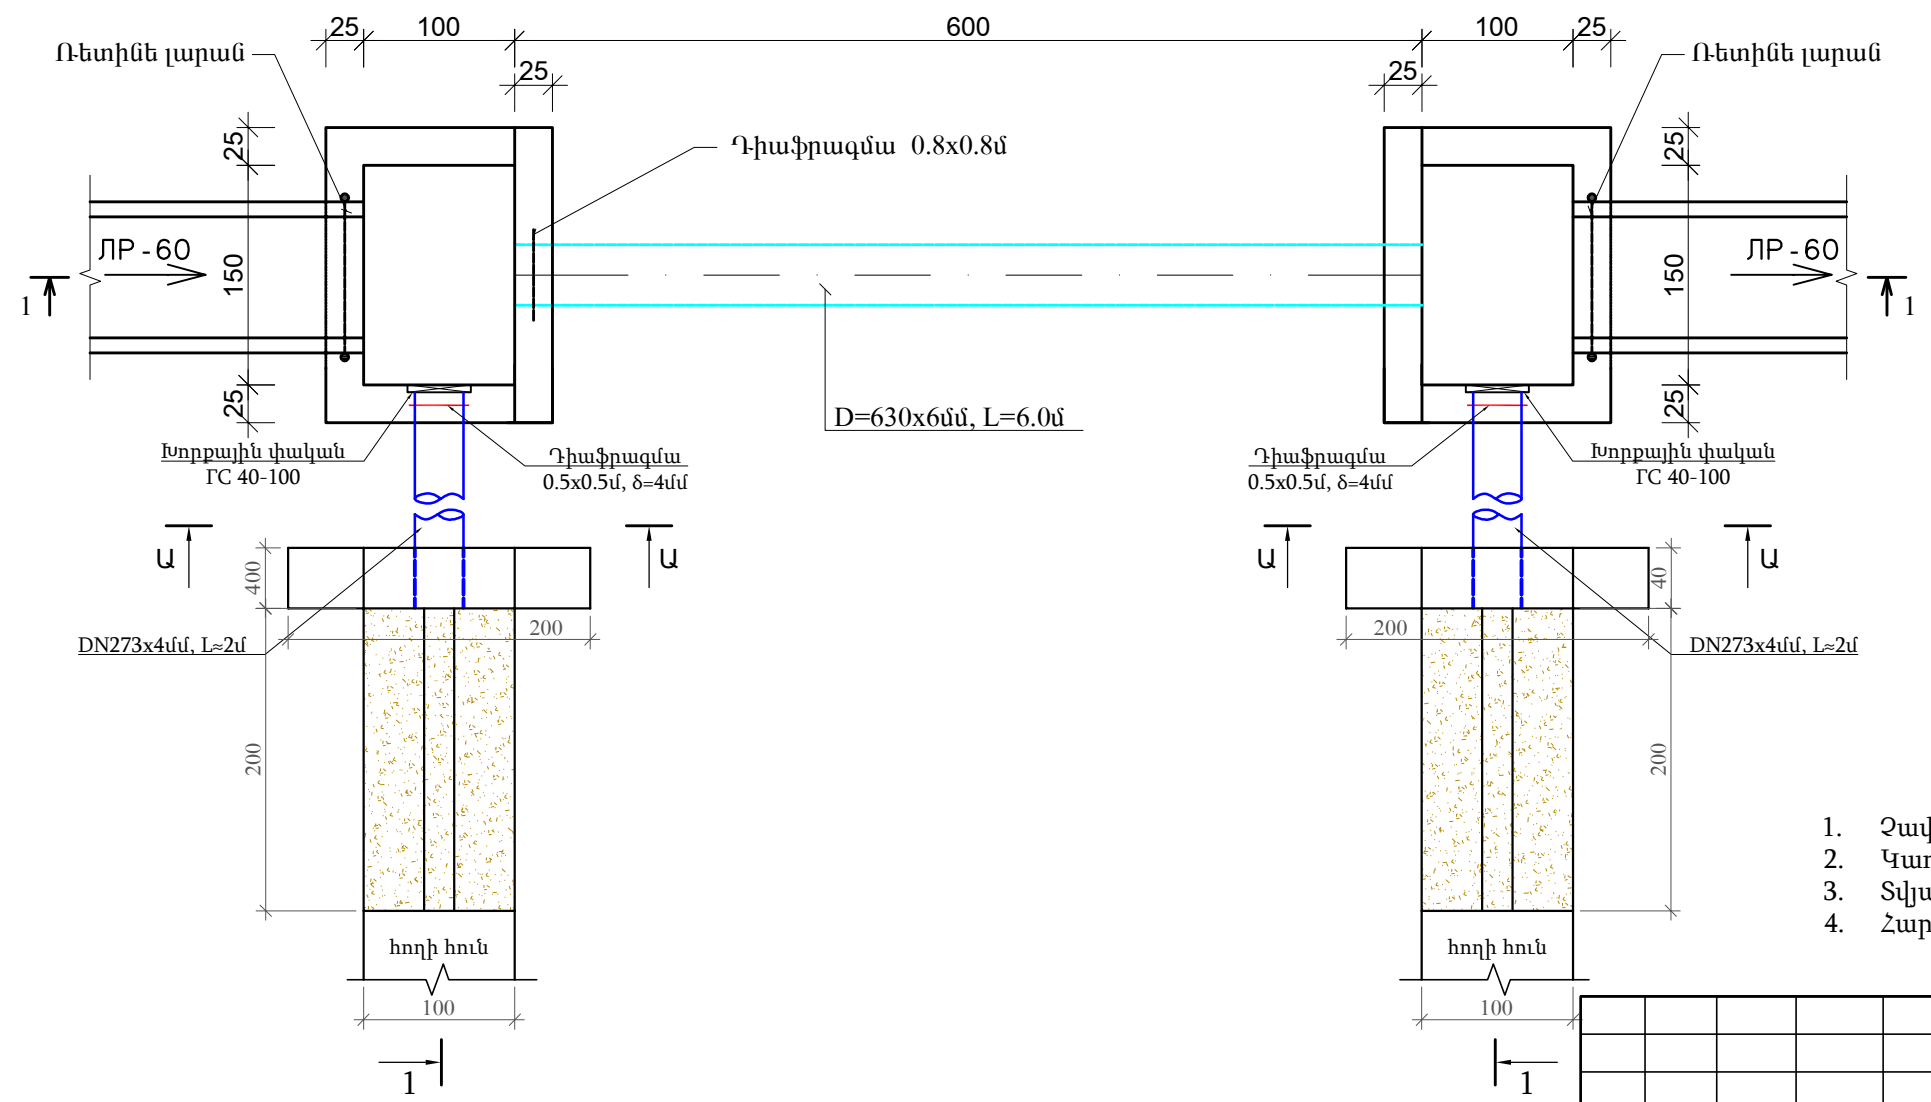


Հ/Հ	Աշխատանքների տեսակները և անվանումը	Չ/Մ	Քանակ	Ծանոթ.
1	2	3	4	5
1	Խրամուղու և փոստրակի մշակում IV կարգի գրունտներում մեխանիզմով կողալիցքով	մ³	4,76	
2	Խրամուղու և փոստրակի լրամշակում IV կարգի գրունտներում ձեռքով կողալիցքով	մ³	0,48	
3	Խրամուղու և փոստրակի հետլիցքի իրականացում տեղի մշակված գրունտներից տոփանումով, տեղում հարթեցումով	մ³	5,24	
4	Նախաշերտի իրականացում խողովակների տակ փափուկ բնահողից h=10սմ հաստությամբ	մ³	0,42	
5	Ավազակոպճային նախաշերտի իրականացում h=10սմ հաստությամբ	մ³	0,51	
6	Հատակի միաձույլ բետոնի իրականացում B15, F150, W4 δ=25սմ	մ³	1,28	
7	Պատերի միաձույլ բետոնի իրականացում B15, F150, W4 δ=25սմ	մ³	2,56	
8	D=273x4սմ պողպատե խողովակներ մոնտաժումով, փորձարկումով	մ	4,00	
9	D=630x6սմ պողպատե խողովակներ մոնտաժումով, փորձարկումով	մ	6,00	
10	Պողպատե խողովակի ուժեղացված հակակոռոզին հիդրոմեկուսացում	մ²	15,30	
11	Խորքային փական ԴՇ 40-100	կգ	182,00	
12	Ռետինե լարան	մ	4,40	
13	Դիաֆրագմա թերթապողպատից 0,5 x 0,5 մ, 0,8 x 0,8 մ δ=4 մմ	կգ	35,80	
14	Պատերի արտաքին մակերևույթի երկշերտ հիդրոմեկուսացում	մ²	6,72	
15	Քարից լիցք h=30 սմ	մ³	1,20	

Ծանոթություն

- Չափերը բերված են սանտիմետրերով
- Կառուցվածքների տեղերը ճշտվում են շինարարության ընթացքում
- Տվյալ թերթը նայել երկայնական կտրվածքների հետ:
- Հարթ փականները իրականացնել համաձայն СЕРИЯ 3.820.2-43 և серия 3.820.2-37-ի:


Պայմանագիր N ԱՄԱՀ-Ո-ԳՀԾՁԲ-24/21					
Արմավիրի մարզի Արաքս համայնքի Արտիմետ, Գրիբոյեդով և Ակնաշեն գյուղերի ոռոգման համակարգերի կառուցման աշխատանքներ					
Փոխ.Քան	Թերթ	N փաս.	Ստորագ.	Ամսաթ.	
Տնօրեն	Գ. Այվազյան				
Ինժեներ	Վ. Ավագյան				
ԱԿՆԱՇԵՆ ՀԱՄԱՅՆՔԻ ՈՌՈԳՄԱՆ ՀԱՄԱԿԱՐԳ				փուլ	թերթ
				Ա Ն	15
				թերթեր	17
Խողովակ- անցում ջրթողով				«ԱՐԽԻԹՈՒԼՍ» ՍՊԸ	
				ARCHITTOOLS	

Կտրվածք 1-1 Մ1:50

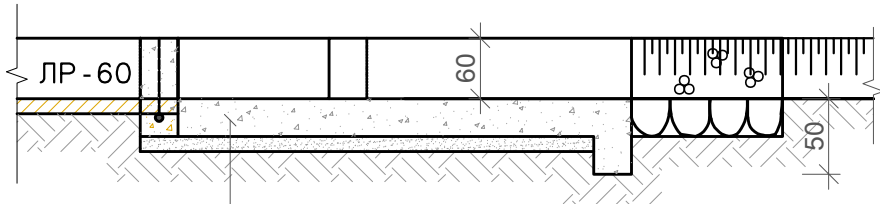

Միաձույլ բետոն, δ=25սմ
Ավազակոպճային նախաշերտ, δ=10սմ


Հատակագիծ Մ1:50

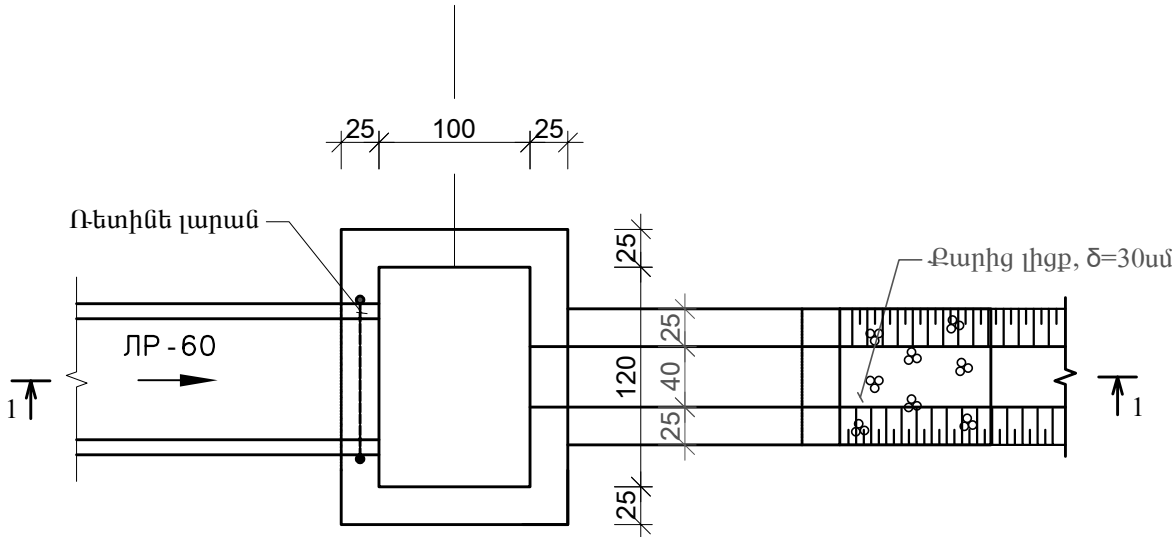

Հ/Հ	Աշխատանքների տեսակները և անվանումը	Չ/Մ	Քանակ	Ծանոթ.
1	2	3	4	5
1	Խրամուղու և փոստրակի մշակում IV կարգի գրունտներում մեխանիզմով կողալիցքով	մ ³	2,24	
2	Խրամուղու և փոստրակի լրամշակում IV կարգի գրունտներում ձեռքով կողալիցքով	մ ³	0,22	
3	Խրամուղու և փոստրակի հետլիցքի իրականացում տեղի մշակված գրունտներից տոփանումով, տեղում հարթեցումով	մ ³	2,47	
4	Ավազակոպճային նախաշերտի իրականացում h=10սմ հաստությամբ	մ ³	0,48	
5	Հատակի միաձույլ բետոնի իրականացում B15, F150, W4 δ=25սմ	մ ³	1,20	
6	Պատերի միաձույլ բետոնի իրականացում B15, F150, W4 δ=25սմ	մ ³	1,36	
7	Ռետինե լարան	մ	1,50	
8	Պատերի արտաքին մակերևույթի երկշերտ հիդրոմեկուսացում	մ ²	3,84	
9	Քարից լիցք h=30 սմ	մ ³	0,27	

Ծանոթություն

- Չափերը բերված են սանտիմետրերով
- Կառուցվածքների տեղերը ճշտվում են շինարարության ընթացքում
- Տվյալ թերթը նայել երկայնական կտրվածքների հետ:
- Հարթ փականները իրականացնել համաձայն СЕРИЯ 3.820.2-43 և серия 3.820.2-37-ի:

 						Պայմանագիր N ԱՄԱՀ-Ո-ԳՀԾԶԲ-24/21			
						Արմավիրի մարզի Արաքս համայնքի Արտիմետ, Գրիբոյեդով և Ակնաշեն գյուղերի ոռոգման համակարգերի կառուցման աշխատանքներ			
Փոխ	Քան	Թերթ	N փաս.	Ստորագ.	Ամսաթ.	ԱԿՆԱՇԵՆ ՀԱՄԱՅՆՔԻ ՈՌՈԳՄԱՆ ՀԱՄԱԿԱՐԳ	փուլ	թերթ	թերթեր
Տնօրեն		Գ. Այվազյան					Ա Ն	17	17
Ինժեներ		Վ. Ավագյան				Կառուցվածք ջրանցքի վերջում	 «ԱՐԽԻԹՈՒԼՍ» ՍՊԸ		