

ԱՆՀԱՄԱՆՔԼՅ ՊԼՏԱԽԱՆԱՏՎՈՒԹՅԱՄԲ ԸՆԿԵՐՈՒԹՅՈՒՆ  
“ԷՅ ԶԻ ԹԻ ՓՐՈՋԵԿԹ”

Օբյեկտ՝ <<ՀՀ ԱՐԱՐԱՏԻ ՄԱՐԶԻ ԶՈՐԱԿԻ ՄՈՆԹ ՄԵԼՔՈՆՅԱՆԻ ԱՆՎԱՆ ՄԻՋՆ. ԴՊՐՈՑ>> ՊՈԱԿ-Ի 2-ՐԴ ՀԱՐԿԻ ՍԱՆՀԱՆԳՈՒՅՑՆԵՐԻ ՀԻՄՆԱՆՈՐՈԳՄԱՆ ԱՇԽԱՏԱՆՔՆԵՐ

ՊԼՏՎՈՐՈՒՄ՝ <<ՄՈՆԹ ՄԵԼՔՈՆՅԱՆԻ ԱՆՎԱՆ ՄԻՋՆ.  
ԴՊՐՈՑ>> ՊՈԱԿ  
ՏՆՕՐԵՆ՝ Տ. ԲԱԲԱԽԱՆՅԱՆ

ԼԻՑ. ԲՊԼ 17368

ԱՏ. ՏԲԻ-Լ-0107

ԿԼԻ-Լ1-009

ԱՇԽԱՏԱՆՔԱՅԻՆ ՆԱԽԱԽԻԾ

ՍԴԼ-Ի ՏՆՕՐԵՆ



Դ. ՄԻՊՐՅԱՆ

«ԱՐԽԻՏԵԿՏ» ՍՊԸ  
ՓՈՐՁԱՔՆՆՈՒԹՅՈՒՆ  
«\_\_\_» \_\_\_\_\_ 20 թ

Է.ԵՐԵՎԱՆ 2020թ

<<ՀՀ ԱՐԱՐԱՏԻ ՄԱՐԶԻ ԶՈՐԱԿԻ ՄՈՆԹ ՄԵԼՔՈՆՅԱՆԻ ԱՆՎԱՆ ՄԻՋՆ. ԴՊՐՈՑ>> ՊՈԱԿ-Ի 2-ՐԴ ՀԱՐԿԻ ՍԱՆՀԱՆԳՈՒՅՑՆԵՐԻ ՀԻՄՆԱՆՈՐՈԳՄԱՆ ԱՇԽԱՏԱՆՔՆԵՐ

ԳԾԱԳՐԵՐԻ ՑԱՆԿ		
Հ/Հ	ԹԵՐԹ	ԾԱՆՈԹՈՒԹ.
1	Ընդհանուր տվյալներ	
2	Հատակագիծ (Չափագրություն)	
3	Ներքին հարդարում (Գոյություն ունեցող)	
4	Հատակագիծ (Քանդման աշխատանքներ)	
5	Հատակագիծ (Ներքին հարդարում)	
6	Հատակագիծ (Բացվածքների քանդում և իրականացում)	
7	Հատակագիծ (Էլ. լուսավորություն)	
8	Հատակագիծ (Օդափոխություն)	
9	Հատակագիծ (Զրամատակարարման ներքին ցանց)	
10	Հատակագիծ (Կոյուղու ներքին ցանց)	
11	Հաշմանդամների սանհանգույցի օրինակ	

ԲԱՑԱՏՐԱԳԻՐ

«<<ՀՀ ԱՐԱՐԱՏԻ ՄԱՐԶԻ ԶՈՐԱԿԻ ՄՈՆԹ ՄԵԼՔՈՆՅԱՆԻ ԱՆՎԱՆ ՄԻՋՆ. ԴՊՐՈՑ>> ՊՈԱԿ-Ի 2-ՐԴ ՀԱՐԿԻ ՍԱՆՀԱՆԳՈՒՅՑՆԵՐԻ ՀԻՄՆԱՆՈՐՈԳՄԱՆ ԱՇԽԱՏԱՆՔՆԵՐ»-ի նախագիծը կատարված է <<ՄՈՆԹ ՄԵԼՔՈՆՅԱՆԻ ԱՆՎԱՆ ՄԻՋՆ. ԴՊՐՈՑ>> ՊՈԱԿի պատվերով:

Որպես ելակետային տվյալներ ծառայել են՝  
1. <<ՄՈՆԹ ՄԵԼՔՈՆՅԱՆԻ ԱՆՎԱՆ ՄԻՋՆ. ԴՊՐՈՑ>> ՊՈԱԿ -ի կողմից տրված N... ճարտարապետահատակագծային առաջադրանքը


Նախագծով նախատեսված է <<ՀՀ ԱՐԱՐԱՏԻ ՄԱՐԶԻ ԶՈՐԱԿԻ ՄՈՆԹ ՄԵԼՔՈՆՅԱՆԻ ԱՆՎԱՆ ՄԻՋՆ. ԴՊՐՈՑ>> ՊՈԱԿ-Ի 2-ՐԴ ՀԱՐԿԻ ՍԱՆՀԱՆԳՈՒՅՑՆԵՐԻ ՀԻՄՆԱՆՈՐՈԳՄԱՆ ԱՇԽԱՏԱՆՔՆԵՐ, որն իր մեջ ներառում է՝

1. Կերամիկական հատակների քանդում, Ցեմ. հարթ. շերտի քանդում, Պատերի կերամիկական սալերի քանդում, սվաղի քանդում, ասիական թասերի ապամոնտաժում, լվացարանների ապամոնտաժում:
2. Կոյուղու խողովակների քանդում, ջրամատակարարման խողովակների քանդում:
3. Մուտքային դռների փոխում
4. Հատակի ցեմ.հարթ. շերտի իրականացում
5. Կատակի իրականացում կեր. սալիկներից
6. Պատերի երեսպատում կերամիկական սալերով 1.5մ բարձրությամբ
7. Պատեր սվաղում, ներկում ջրակայուն ներկով
8. Կախովի առաստաղի իրականացում պլաստիկ սալերից
9. Ասիական թասերի տեղադրում, լվացարանների տեղադրում, միզամանների տեղադրում
10. Կոյուղու ներքին ցանցի կառուցում
11. Զրամատակարարման ներքին ցանցի կառուցում
12. Էլեկտրատեխնիկական աշխատանքներ
13. Օդափոխության իրականացում

«ԱՐԽԻՏԵԿՏ» ՍՊԸ  
ՓՈՐՁԱՔՆՆՈՒԹՅՈՒՆ  
«\_\_\_» \_\_\_\_\_ 20 թ

ՆԱԽԱԳԾԻ ՂԵԿ.				
Տնօրեն	Գ. ԳՐԻԳՈՐՅԱՆ			
		ՊԱՏՎՈՐԱՏՈՒ <<ՄՈՆԹ ՄԵԼՔՈՆՅԱՆԻ ԱՆՎԱՆ ՄԻՋՆ. ԴՊՐՈՑ>> ՊՈԱԿ	Փուլ	Թերթ
			Ա Ն	1
		Ընդհանուր տվյալներ	ՄԱՍՏԱՎՈՐԱՏՈՒ ԸՆԴՀԱՆՈՒՐ ԵՐԹՈՒՄ «ԷՅ ԶԻ ԹԻ ՓՈՒՏԻԹ»	

ՀԱՏԱԿԱԳԻԾ  
(ՉԱՓԱԳՐՈՒԹՅՈՒՆ)

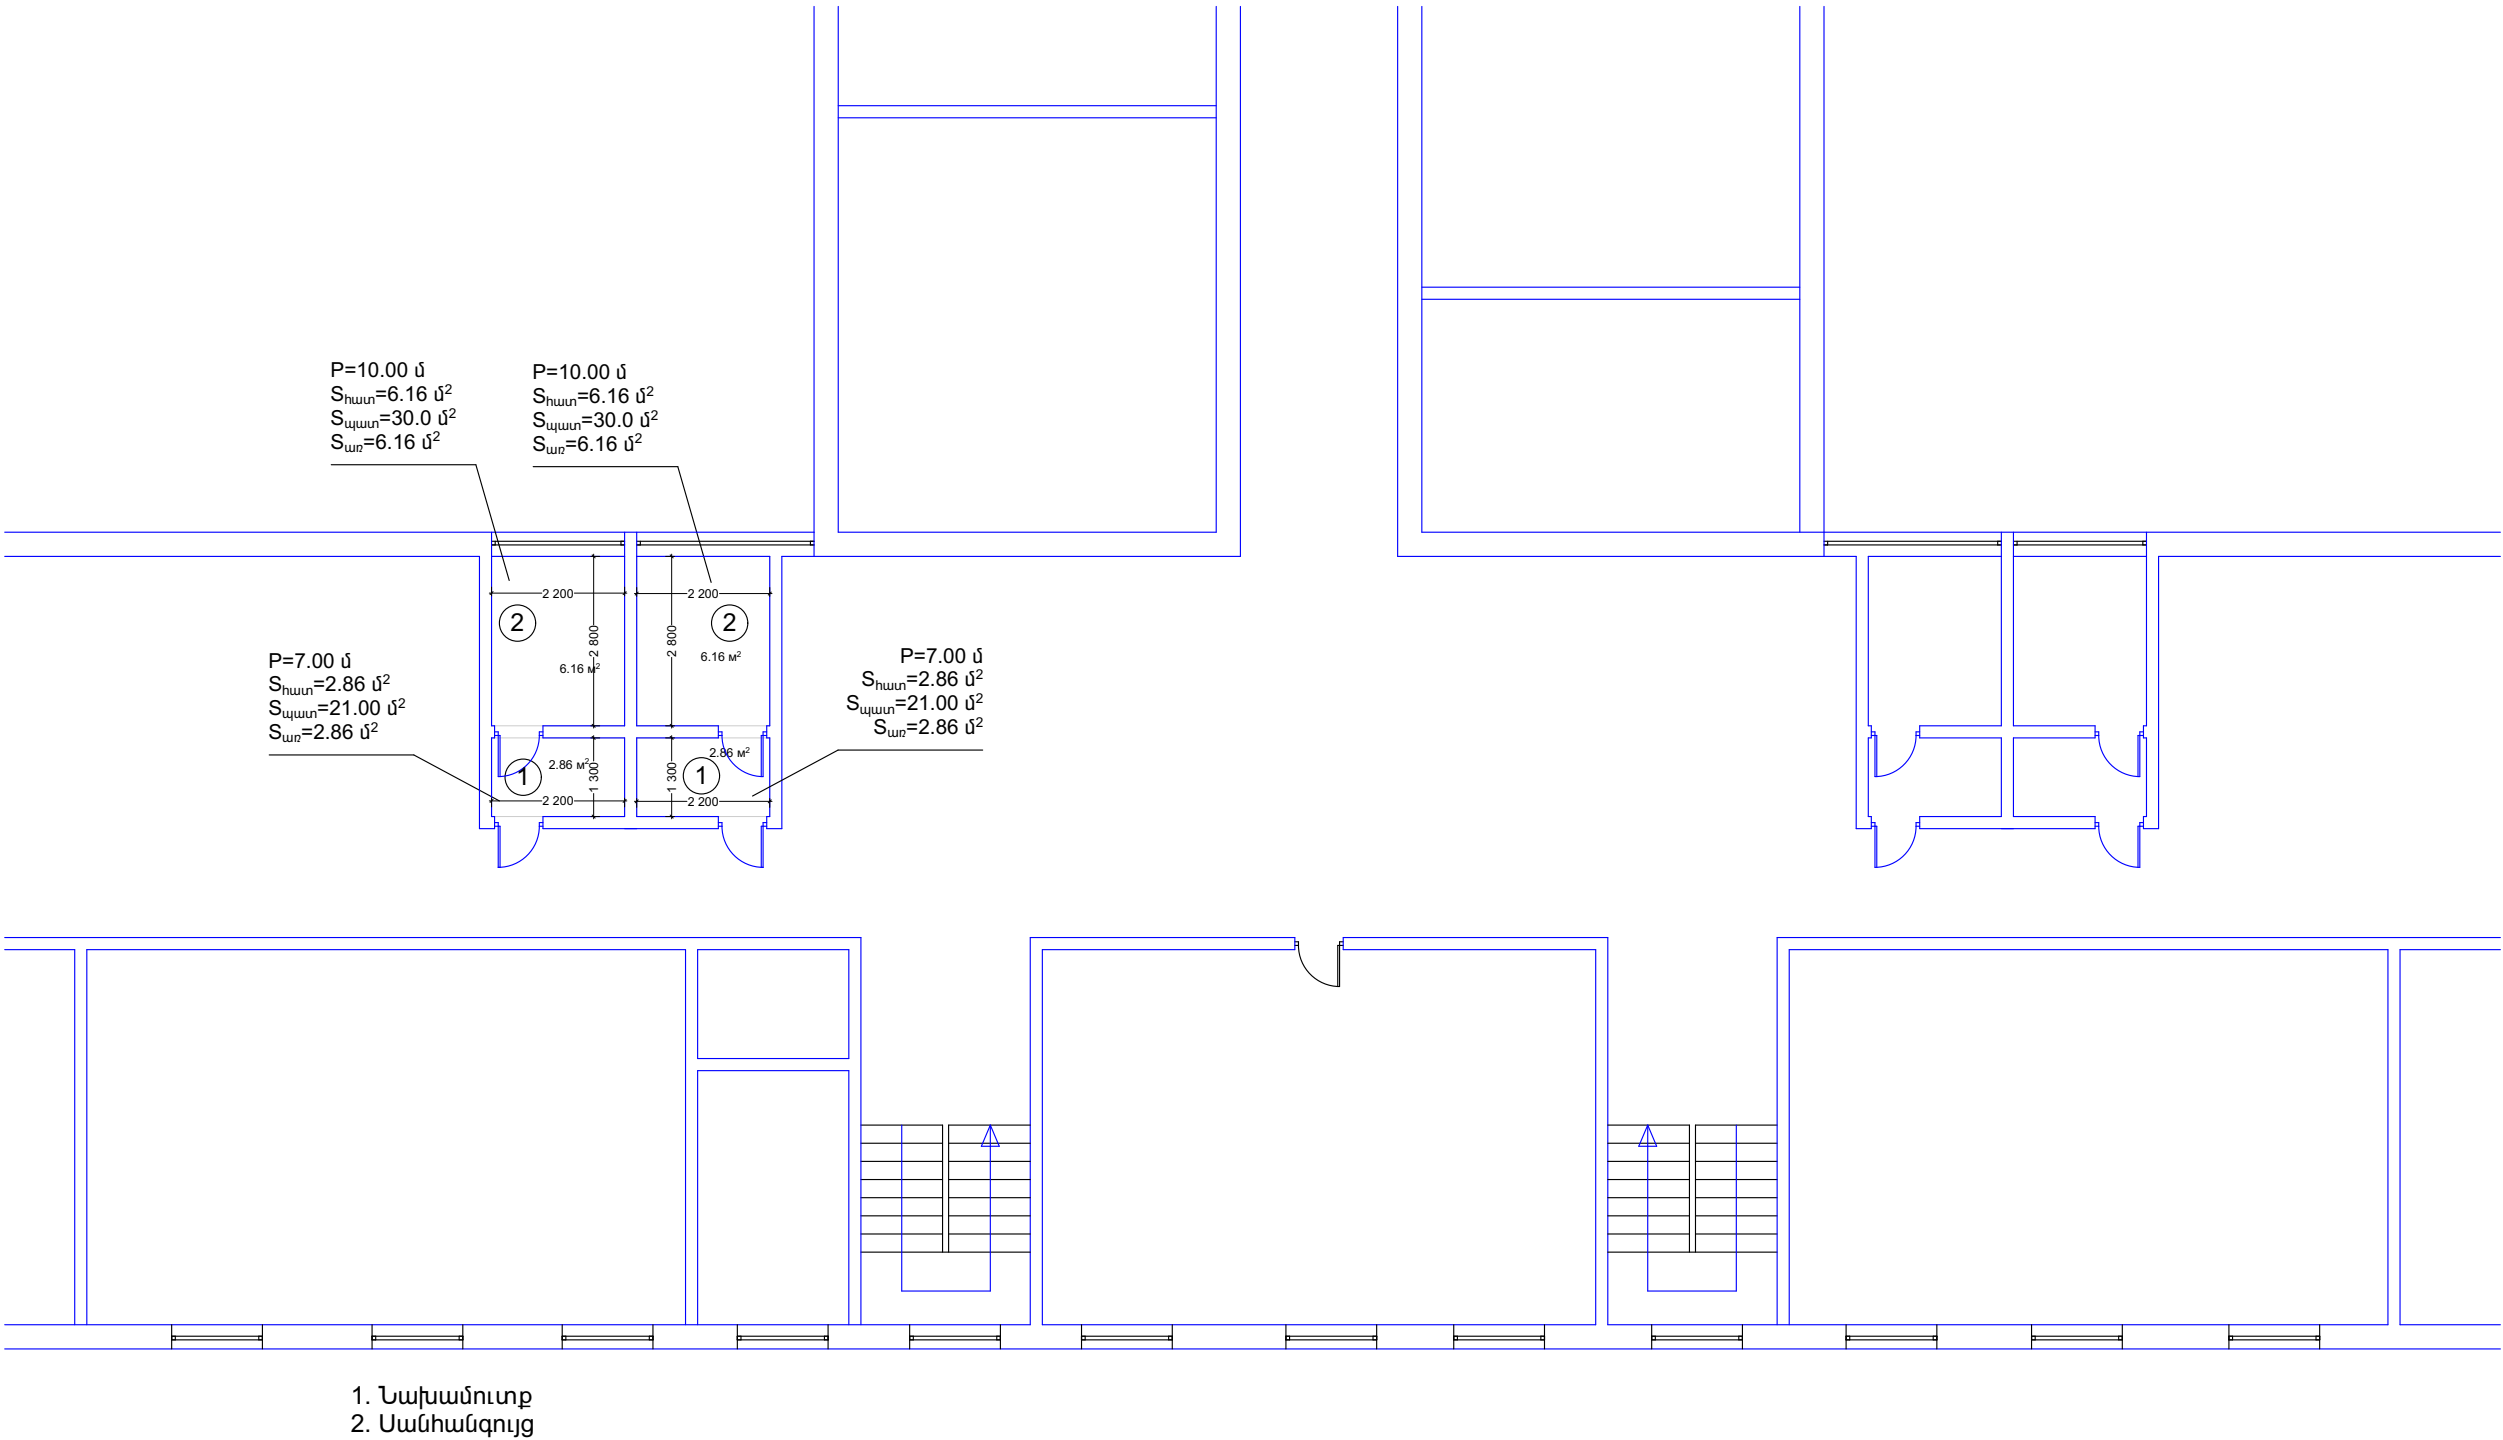

«ԱՐԽԻՏԵԿՏ» ՍՊԸ  
ՓՈՐՁԱՔՆՆՈՒԹՅՈՒՆ  
«\_\_\_» \_\_\_\_\_ 20 թ.

ՆԱԽԱԳԾԻ ԴԵԿ.		<div>ՀԱՅԱՍՏԱՆԻ ՄԱՐԶԻ ԶՈՐԱԿԻ ՄՈՆԹԵ ՄԵԼՔՈՆՅԱՆԻ ԱՆՎԱՆ ՄԻԶՆ. ԴՊՐՈՑ&gt;&gt; ՊՈԼՍԿԻ 2-ՐԴ ՀԱՐԿԻ ՍԱՆՀԱՆԳՈՒՅՑՆԵՐԻ ՀԻՄՆԱՆՈՐՈՎՄԱՆ ԱՇԽԱՏԱՆՔՆԵՐ</div>		
Տնօրեն	Գ. ԳՐԻԳՈՐՅԱՆ			
		ՊԱՏԿԻՐԱՏՈՒ ՀՀ ՄՈՆԹԵ ՄԵԼՔՈՆՅԱՆԻ ԱՆՎԱՆ ՄԻԶՆ. ԴՊՐՈՑ>> ՊՈԼՍԿ	Փուլ	Թերթ
		Հատակագիծ (Չափագրություն)	ԱՆ	2
			ՊՐՈԺԵԿՏԱՆԻ ՊԵՇԱԿԱՆ ԳՐԱԴՈՒՄԸ «ԷՏ ԶԻ ԹԻ ՓՈՒՏԻԹ»	

ՆԵՐՔԻՆ ՀԱՐԴԱՐՈՒՄ  
(ԳՈՅՈՒԹՅՈՒՆ ՈՒՆԵՑՈՂ)

## 1. Նախամուտք

## Հատակ

$S = \text{կերամիկական սալիկ} - 2.86 \text{մ}^2$

Պատ

$$H_{(1.50\text{մ})} = \text{կերամիկական սալիկ} - 10.50\text{մ}^2$$

$H_{(1.50\text{մ})} = \text{պատի պլաստիկ սալ} - 10.50\text{մ}^2$

Առաստաղ

$$S = \text{պլաստիկ սալ} - 2.86 \text{մ}^2$$

P=10.00 ȳ

$$S_{\text{human}} = 6.16 \text{ d}^2$$
$$S_{\text{պատ}} = 30.0 \text{ մ}^2$$
$$S_{wr2} = 6.16 \text{ u}^2$$

P=10.00 5

$$S_{\text{hwan}} = 6.16 \text{ u}^2$$
$$S_{\text{պատ}} = 30.0 \text{ մ}^2$$
$$S_{\omega\Omega} = 6.16 \text{ u}^2$$

P=7.00 5

$$S_{hwun}=2.86 \text{ u}^2$$
$$S_{\text{պլան}} = 21.00 \text{ մ}^2$$
$$S_{\omega\Omega} = 2.86 \text{ u}^2$$

P=7.00 u

$$S_{\text{human}} = 2.86 \text{ d}^2$$
$$S_{\text{պատ}} = 21.00 \text{ մ}^2$$
$$S_{\omega_2} = 2.86 \text{ u}^2$$

## 1. Նախամուտք

2. Սանհանգույց

«ԱՐԽԻՏԵԿՏ» ՍՊԸ  
ՓՈՐՁԱՔՆՆՈՒԹՅՈՒՆ


« \_\_\_\_\_ » \_\_\_\_\_ 20 \_\_\_\_ р.

			<<<< ԱՐԱՐԱՍԻ ՄԱՐԶԻ ԶՈՐԱԿԻ ՄՈՆԹԵ ՄԵԼՔՈՆՅԱՆԻ ԱՆԿԱՆ ՄԻԶՆ. ԴՊՐՈՑ>> ՊՈԱԿԻ 2-ՐԴ ՀԱՐԿԻ ՍԱՆՀԱՆԳԻՅՑՆԵՐԻ ՀԻՄՆԱՆՈՐՈԳՄԱՆ ԱՇԽԱՏԱՆՔՆԵՐ		
ՆԱԽԱԳԾԻ ՂԵԿ.	Գ. ԳՐԻԳՈՐՅԱՆ		ՊԱՏԿԻՐԱՏՈՒ <<ՄՈՆԹԵ ՄԵԼՔՈՆՅԱՆԻ ԱՆԿԱՆ ՄԻԶՆ. ԴՊՐՈՑ>> ՊՈԱԿ	Փուլ	Թերթ
Տնօրեն			Ա Ն	3	
		Ներքին հարդարում (Գոյություն ունեցող)	«ՀԱՅԱՍՏԱՆԻ ՀԱՆՐԱՊԵՏՈՒԹՅԱՆ ՏՈՒՆԱԿԱՆ ԿՈՏԱՅԿ ԼՈՒՆԱԿԱՆ ՍՈՑԻԱԼԻՍՏԻԿԱՆ ՀԱՄԱԿԱՐԳԱՅԻՆ ԿՈՄԻՏԵ» «ԷՏ ՏԻ ԹԻ ՓԵՏԵՔ»		

ՀԱՏԱԿԱԳԻԾ  
(ՔԱՆԴԱՄԱՆ ԱՇԽԱՏԱՆՔՆԵՐ)

Հ/Հ	ԱՇԽԱՏԱՆՔԻ ԱՆՎԱՆՈՒՄԸ	ՉԱԹ. ՄԻԱԿ.	ՔԱՆԱԿ
1. Նախամուտք			
1	Հատակի կերամիկական սալիկների քանդում	մ²	2.86
2	Հատակի ցեմ.ալ. հարթեցնող շերտի քանդում	մ²	2.86
3	Պատերի կերամիկական սալիկների քանդում	մ²	10.50
4	Պատերի ցեմ.ալ. սվաղի քանդում	մ²	10.50
5	Պատերի գաջե քանդում	մ²	3.00
6	Պատերի հին ներկի քերում	մ²	7.50

Հ/Հ	ԱՇԽԱՏԱՆՔԻ ԱՆՎԱՆՈՒՄԸ	ՉԱԹ. ՄԻԱԿ.	ՔԱՆԱԿ
2. Սանհանգույց			
1	Հատակի կերամիկական սալիկների քանդում	մ²	6.16
2	Հատակի ցեմ.ալ. հարթեցնող շերտի քանդում	մ²	6.16
3	Պատերի կերամիկական սալիկների քանդում	մ²	15.00
4	Պատերի ցեմ.ալ. սվաղի քանդում	մ²	15.00
5	Պատերի գաջե քանդում	մ²	3.00
6	Պատերի հին ներկի քերում	մ²	15.00

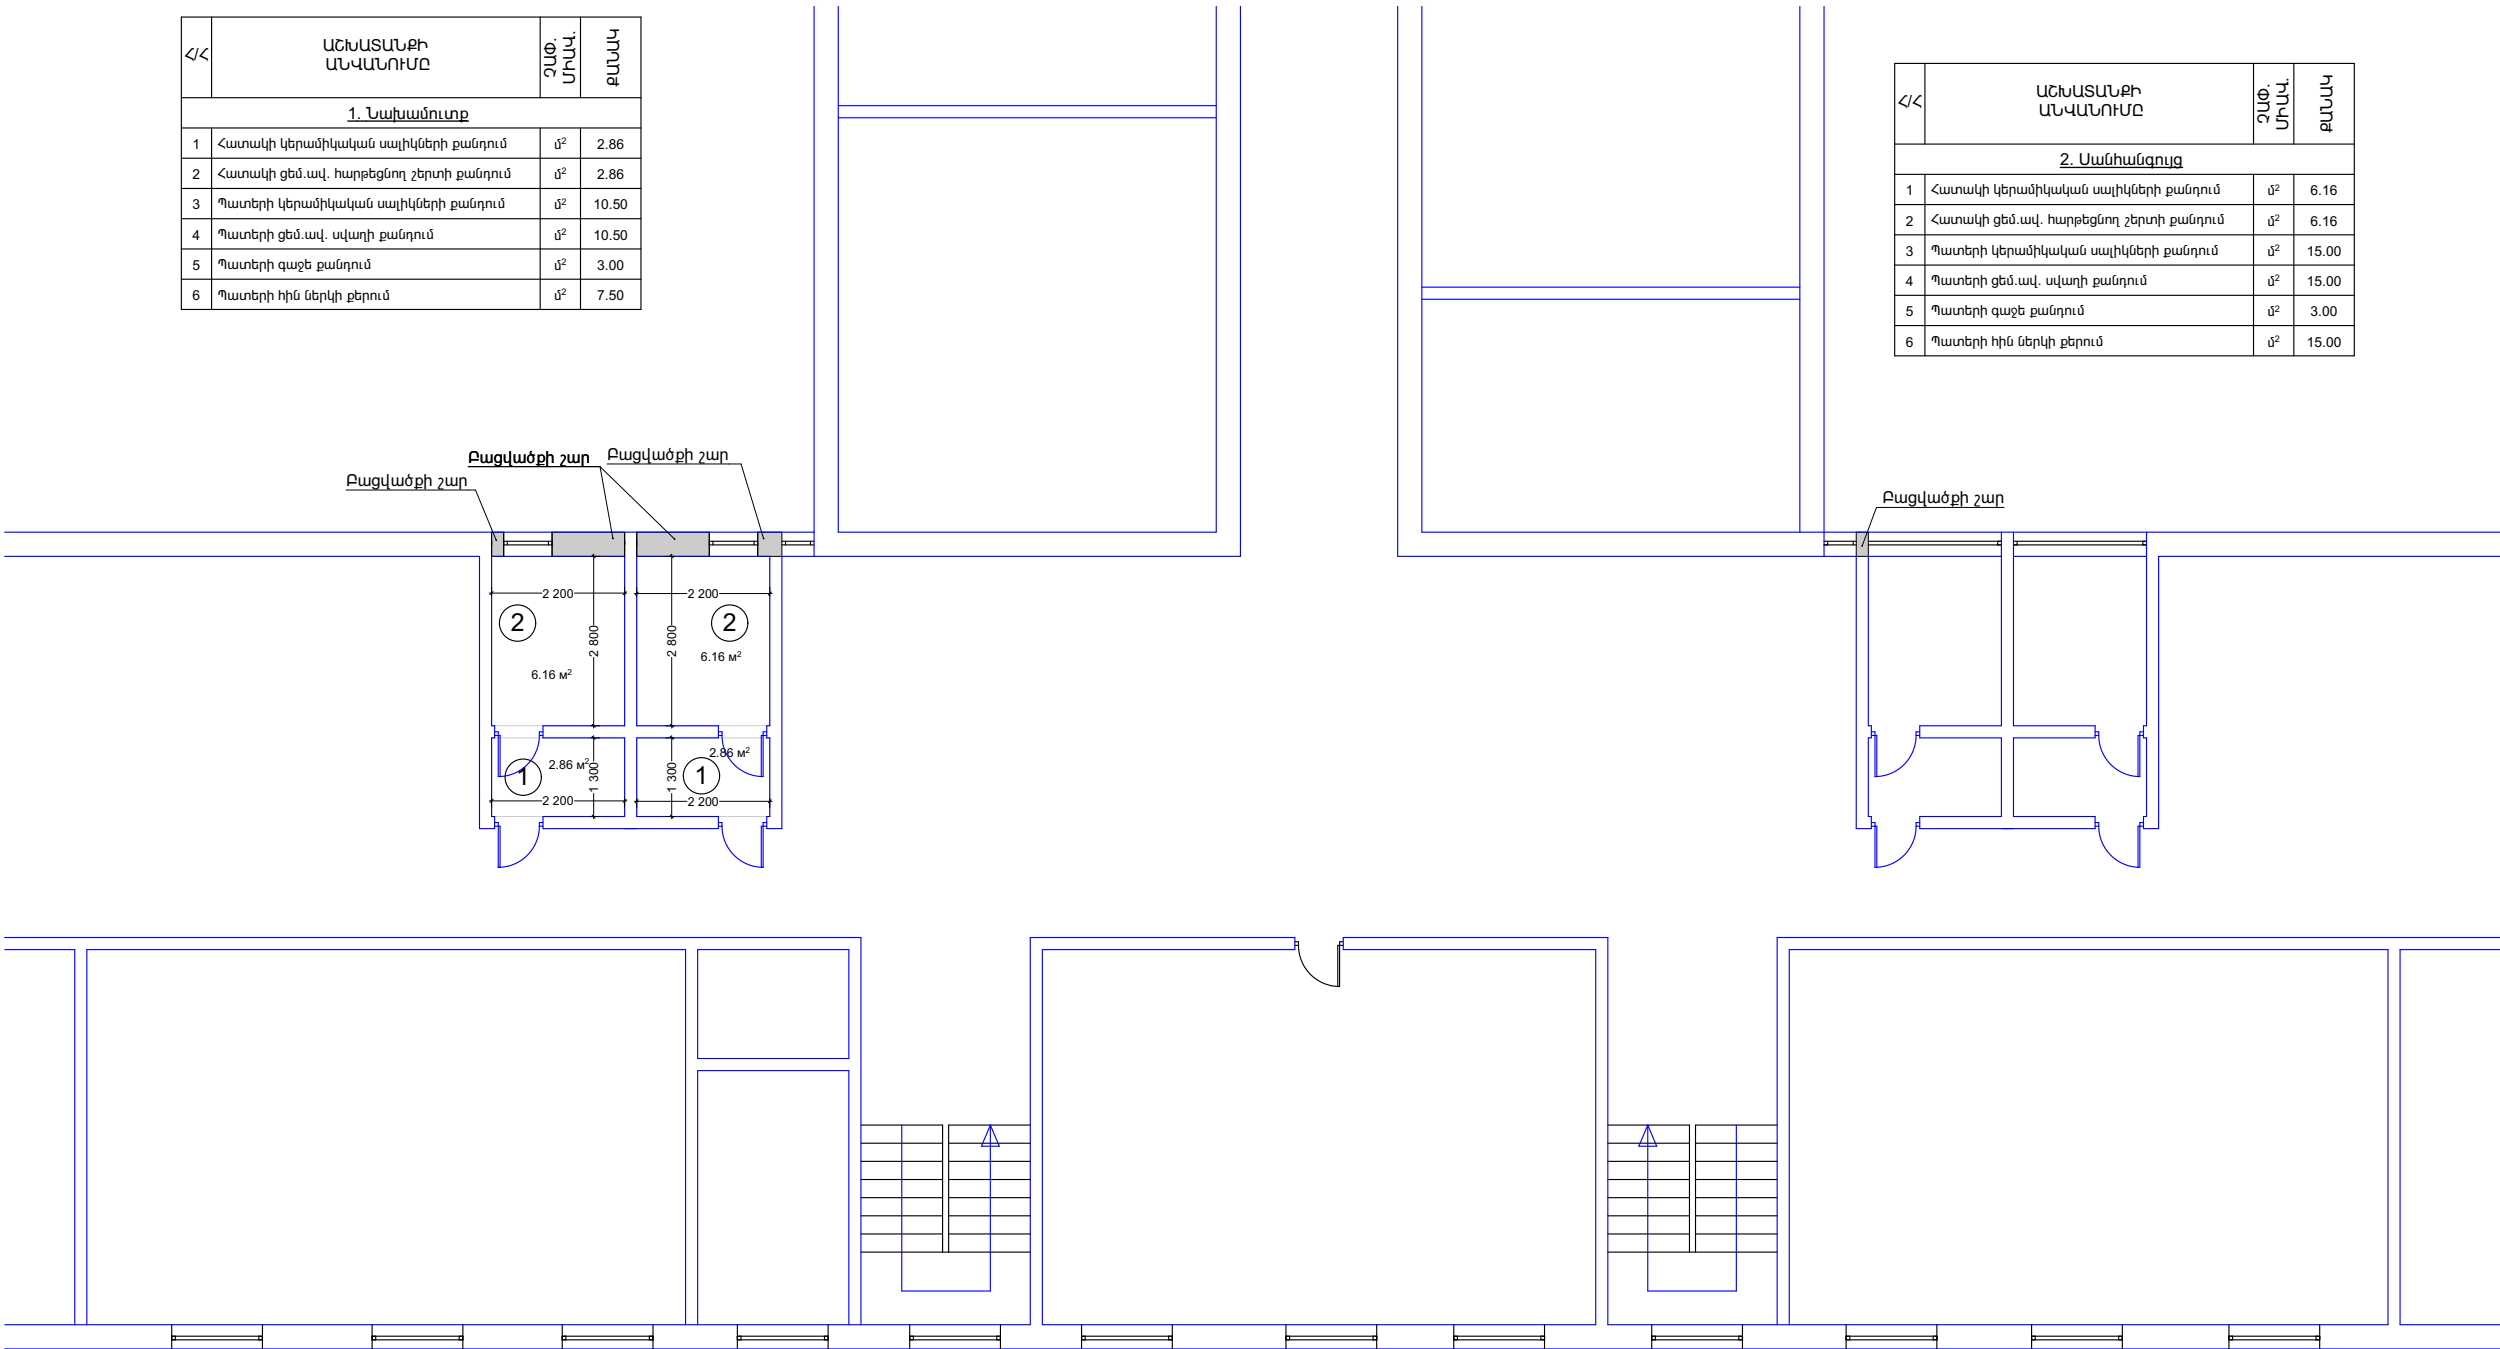

1. Նախամուտք  
2. Սանհանգույց

ԾԱՆՈԹՈՒԹՅՈՒՆ  
1. Քանդման և ապամոնտաժման

«ԱՐԽԻՏԵԿՏ» ՍՊԸ  
ՓՈՐՁԱՔՆՆՈՒԹՅՈՒՆ  
«\_\_\_» \_\_\_\_\_ 20 թ

ՆԱԽԱԳԾԻ ՂԵԿ.		<div>ՀՀ ԱՐԽԻՏԵԿՏ ՄԱՐԶԻ ԶՈՐԱԿԻ ՄՈՆԹԵ ՄԵԼՔՈՆՅԱՆԻ ԱՆՎԱՆ ՄԻԶՆ. ԴՊՐՈՑ&gt;&gt; ՊՈԼՎԻ 2-ՐԴ ՀԱՐԿԻ ՍԱՀՀԱՆԳՈՒՅՑՆԵՐԻ ՀԻՄՆԱՆՈՐՈԳՄԱՆ ԱՇԽԱՏԱՆՔՆԵՐ</div>		
Տնօրեն	Գ. ԳՐԻԳՈՐՅԱՆ			
		ՊԱՏԿԻՐՈՒՄ <<ՄՈՆԹԵ ՄԵԼՔՈՆՅԱՆԻ ԱՆՎԱՆ ՄԻԶՆ. ԴՊՐՈՑ>> ՊՈԼՎ	Փուլ Ա Ն	Թերթ 4
		Հատակագիծ (Քանդման աշխատանքներ)	ՍԵՐՏԻԲԻԼԻ ՊԵՏԱԿԱՆ ՍԵՐՏԻԲԻԼԻ ԼԻԿԵՆԶԻԱ «ԷՏ ԶԻ ԹԻ ՓՈՒՏԻԹ»	

This architectural floor plan depicts a building layout with a central corridor and several rooms. The plan is oriented with a north arrow pointing towards the top right. The central corridor is marked with a dashed line and a blue arrow indicating the direction of travel. The rooms are labeled with numbers 1 and 2, and their areas are calculated in square meters (m²). The dimensions of the rooms and the corridor are provided in millimeters (mm).

**Room Details:**

- Room 1 (Top Left):** Dimensions: 2,200 mm (width) x 1,300 mm (depth). Area: 2.86 m².
- Room 1 (Bottom Left):** Dimensions: 2,200 mm (width) x 1,300 mm (depth). Area: 2.86 m².
- Room 2 (Top Right):** Dimensions: 2,200 mm (width) x 2,800 mm (depth). Area: 6.16 m².
- Room 2 (Bottom Right):** Dimensions: 2,200 mm (width) x 2,800 mm (depth). Area: 6.16 m².

**Corridor Details:**

- Central Corridor:** Dimensions: 2,200 mm (width) x 2,800 mm (depth). Area: 6.16 m².

**Other Features:**


- Entrance:** Located at the bottom center of the plan.
- Staircase:** Located at the bottom center, adjacent to the entrance.
- Windows:** Indicated by the blue lines along the outer walls of the rooms.
- Doors:** Indicated by the blue lines along the walls of the rooms, showing the direction of opening.

Հ/Հ	ԱՆՈՍՏԱՆՔԻ ԱՆՎԱՆՈՒՄԸ	ԶՊԺ, ՄԻԱԿ.	ՔԱՆԱԿ
<b><u>2. Սահմանցույց</u></b>			
1	Հատակի ցեմ.ապ. հարթցնեղո շերտի իրականացում	մ <sup>2</sup>	6.16
2	Կերամիկական հատակների իրականացում	մ <sup>2</sup>	6.16
3	Պատերի ցեմ.ապ. սվաղում	մ <sup>2</sup>	15.00
4	Պատերի կերամիկական սալիկերի իրականացում	մ <sup>2</sup>	15.00
5	Պատերի զաջե սվաղում	մ <sup>2</sup>	3.00
6	Պատերի ներկում ջրակայուն ներկով	մ <sup>2</sup>	15.00
7	Կախվող առաստաղի իրականացում պլաստիկ սալերից	մ <sup>2</sup>	6.16

			<<< ԱՐԱՌԱՏԻ ՄԱՐԶԻ ԶՈՐԱԿԻ ՍՈՆԹ ՄԵԼՔՈՆՅԱՆԻ ԱՆՎԱՆ ՄԻԶՆ. ԴՊՐՈՑ>> ՊՈԱԿԻ 2-րդ ՀԱՐԿԻ ՍԱՆՀԱՆԳՈՒՅՑՆԵՐԻ ՀԻՄՆԱՆՈՐՈՂԱՄԱՆ ԱՇԽԱՏԱՆՔՆԵՐ			
ՆԱԽԱԳԾԻ ՂԵԿ.						
Տնօրեն	Գ. ԳՐԻԳՐԻԱՆ	«ACT PROJECT» 03024399	ՊԱՏԿԻՐԱՏՈՒ <<ՍՈՆԹ ՄԵԼՔՈՆՅԱՆԻ ԱՆՎԱՆ ՄԻԶՆ. ԴՊՐՈՑ>> ՊՈԱԿ	Փուլ	Թերթ	Թերթեր
				Ա Ն	5	
			Հատակագիծ (Ներքին հարդարում)	<u>ՍԵՐՋԱՆԿԱՆ ԳՐԱԲԱՆԱԿԱՆ ԿԵՆՏՐՈՆ</u> <u>ԸՆԴՀԱՆՈՒՐ ԴԻՐԷԿՏՈՐ</u> <u>“ԷՃ ԶԻ ԺՆ ՓԻՆԵԼ”</u>		

ՀԱՏԱԿԱԳԻԾ  
(ԲԱՑԿԱԾՔՆԵՐԻ ՔԱՆԴՈՒՄ ԵՎ ԻՐԱԿԱՆԱՑՈՒՄ)

Հ/Հ	ԱՇԽԱՏԱՆՔԻ ԱՆՎԱՆՈՒՄԸ	ՆՇԱՆԱԿ ՈՒՄԸ	ԶԱԹ ՄԻԱԿ	ՔԱՆԱԿ
1	Փայտե դռան քանդում /0.80*2.00մ/ - 4հատ		մ²	6.40
2	Փայտե պատուհանի քանդում		մ²	7.20
3	Շեփերի գաջե սվաղի քանդում		մ²	3.84
4	Մետաղապատե դռան տեղադրում /0.80*2.00մ/ - 2հատ	Դ-1	մ²	3.20
5	Մետաղապատե դռան տեղադրում /1.00*2.00մ/ - 2հատ	Դ-2	մ²	4.00
6	Մետաղապատե պատուհանի տեղադրում /0.80*1.10մ/ - 2հատ բարդ փականով/2հատ չբացվող	Պ-1	մ²	4.13
7	Շեփերի ցեմ.ավազե սվաղում		մ/մ²	18.00
8	Շեփերի գաջե սվաղում		մ²	5.92
9	Շեփերի իրականացում կեր. սալիկներից		մ²	1.80
10	Շեփերի ներկում		մ²	5.92

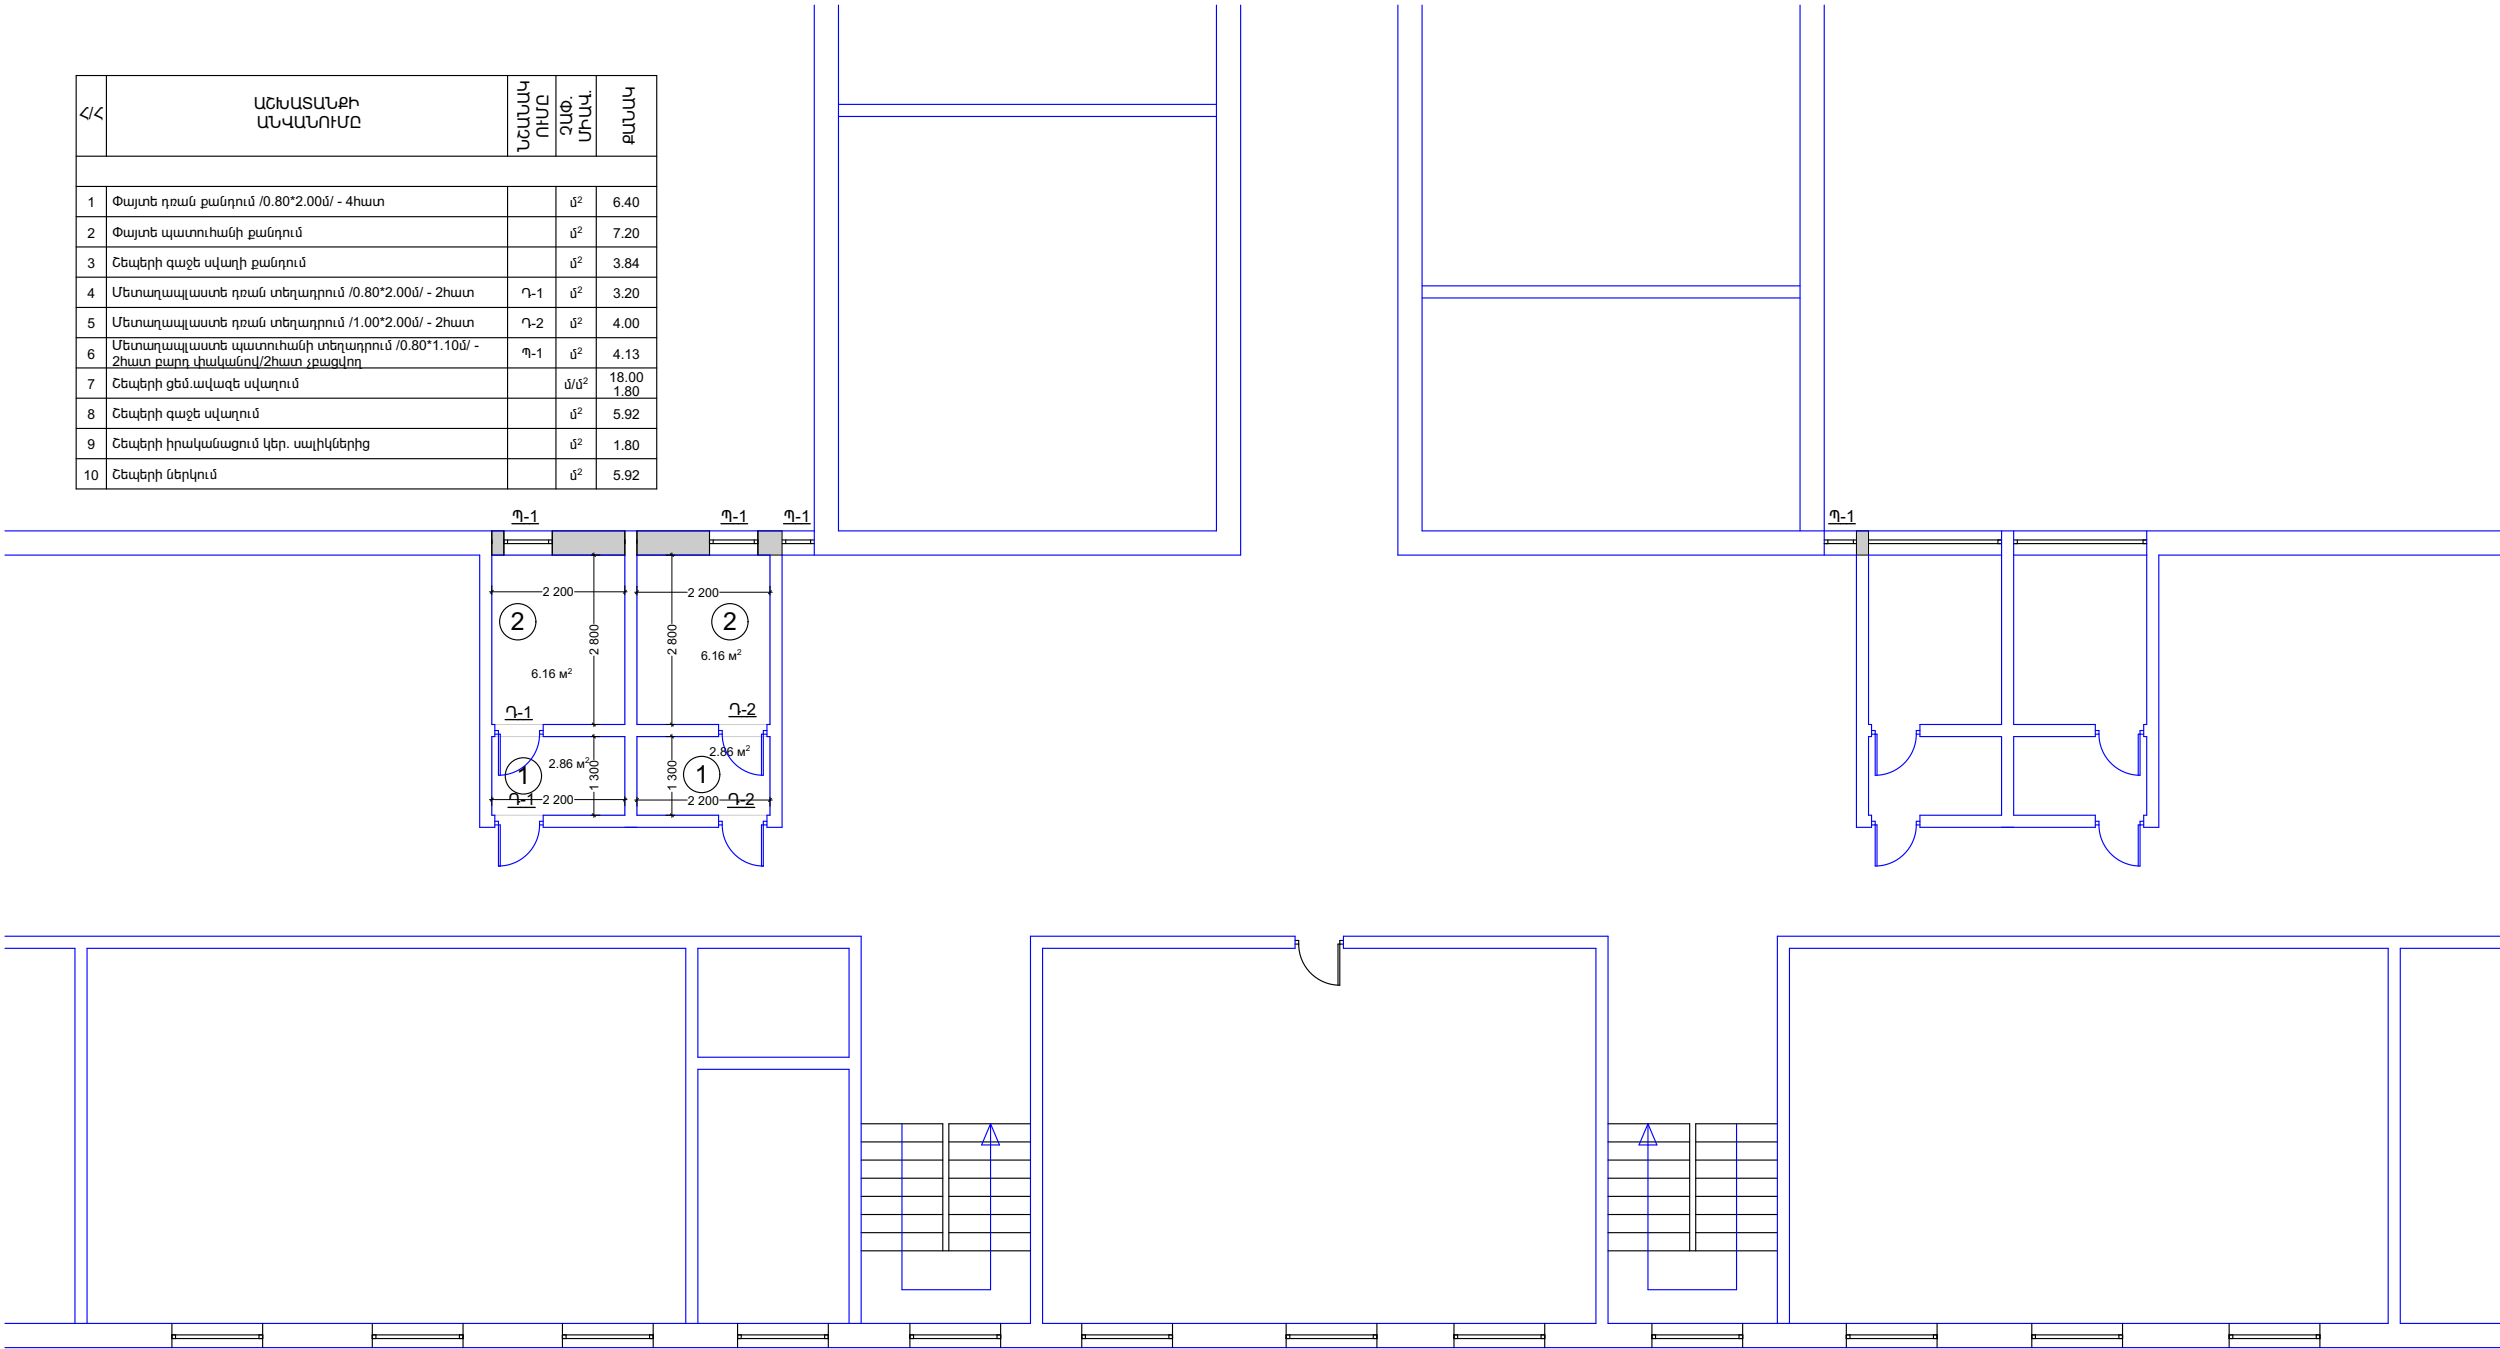

1. Նախամուտք  
2. Սանհանգույց


«ԱՐԽԻՏԵԿՏ» ՍՊԸ  
ՓՈՐՁԱՔՆՆՈՒԹՅՈՒՆ  
« \_\_\_\_ » \_\_\_\_ 20 թ

ՆԱԽԱԳԾԻ ԴԵՎ.		<div>ՀԱՅԱՍՏԱՆԻ ՄԱՐԶԻ ԶՈՐԱԿԻ ՄՈՆԹԵ ՄԵԼՔՈՆՅԱՆԻ ԱՆՎԱՆ ՄԻԶՆ. ԴՊՐՈՑ&gt;&gt; ՊՈԼՎԻ 2-ՐԴ ՀԱՐԿԻ ՍԱՀՆԱԳՈՒՅՑՆԵՐԻ ՀԻՄՆԱՆՈՐՈՎՄԱՆ ԱՇԽԱՏԱՆՔՆԵՐ</div>		
Տնօրեն	Գ. ԳՐԻԳՈՐՅԱՆ			
		ՊԱՏՎՈՐԱՏՈՒ ՀՀ ՄՈՆԹԵ ՄԵԼՔՈՆՅԱՆԻ ԱՆՎԱՆ ՄԻԶՆ. ԴՊՐՈՑ>> ՊՈԼՎ	Փուլ	Թերթ
			Ա Ն	6
		Հատակագիծ (Բացվածքների քանդում և իրականացում)	ՄԱՍՏԱՎՈՐԱՏՈՒ ՀՀ ՄՈՆԹԵ ՄԵԼՔՈՆՅԱՆԻ ԱՆՎԱՆ ՄԻԶՆ. ԴՊՐՈՑ>> ՊՈԼՎ	
			«ԷՅ ԶԻ ԹԻ ՓՈՒՅԻԹ»	

ՀԱՏԱԿԱԳԻԾ  
(ԷԼ. ԼՈՒՍԱՎՈՐՈՒԹՅՈՒՆ)

ԾԱՆՈԹՈՒԹՅՈՒՆ  
1. Աշխատանքների ամբողջական  
ցանկը տես «Ծավ. նախահաշվում»

Հ/Հ	ԱՇԽԱՏԱՆՔԻ ԱՆՎԱՆՈՒՄԸ	ՊԱՅՆ. ՆՇԱՆ.	ՉԱԾ. ՄԻԿՎ.	ՔԱՆԱԿ
1	Երկստեղ անջատիչ	⚡	հատ	2.0
2	Կախովի առաստաղի լուսատու LED 12w	☉	հատ	8.0
3	Հաղորդակար BBF 3x1.5		զմ	35.0
4	Հաղորդակար BBF 3x2.5		զմ	8.0

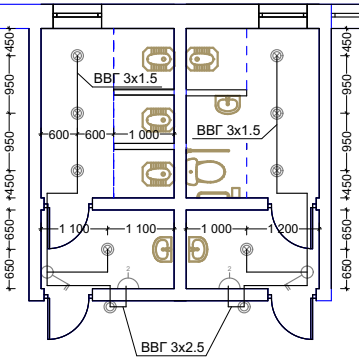

1. Նախամուտք  
2. Սանհանգույց

«ԱՐԽԻՏԵԿՏ» ՍՊԸ  
ՓՈՐՁԱՔՆՆՈՒԹՅՈՒՆ


«\_\_\_» \_\_\_\_\_ 20 թ

ՆԱԽԱԳԾԻ ԴԵՎ.		<<<< ԱՐԱՐԱՏԻ ՄԱՐԶԻ ԶՈՐԱԿԻ ՄՈՆԹ ՄԵԼՔՈՆՅԱՆԻ ԱՆՎԱՆ ՄԻԶՆ. ԴՊՐՈՑ>>> ՊՈԼՎԻ-Ի 2-ՐԴ ՀԱՐԿԻ ՍԱՆՀԱՆԳՈՒՅՑՆԵՐԻ ՀԻՄՆԱՆՈՐՈՎՄԱՆ ԱՇԽԱՏԱՆՔՆԵՐ		
Տնօրեն	Գ. ԳՐԻԳՈՐՅԱՆ			
		ՊԱՏՎՈՐՄԱՆ <<ՄՈՆԹ ՄԵԼՔՈՆՅԱՆԻ ԱՆՎԱՆ ՄԻԶՆ. ԴՊՐՈՑ>> ՊՈԼՎ	Փուլ Ա Ն	Թերթ 7
		Հատակագիծ (Էլ. լուսավորություն)	ՄԱՍՏԱՎՈՐՈՒՄ ԵՐԿՐԱՆՈՒՄ «ԷՏ ԶԻ ԹԻ ՓՈՒՏԻՔ»	



ՀԱՏԱԿԱԳԻԾ  
(ՕՂԱՓՈԽՈՒԹՅՈՒՆ)

ԾԱՆՈԹՈՒԹՅՈՒՆ  
1. Աշխատանքների ամբողջական  
ցանկը տես «Ծավ. նախահաշվում»

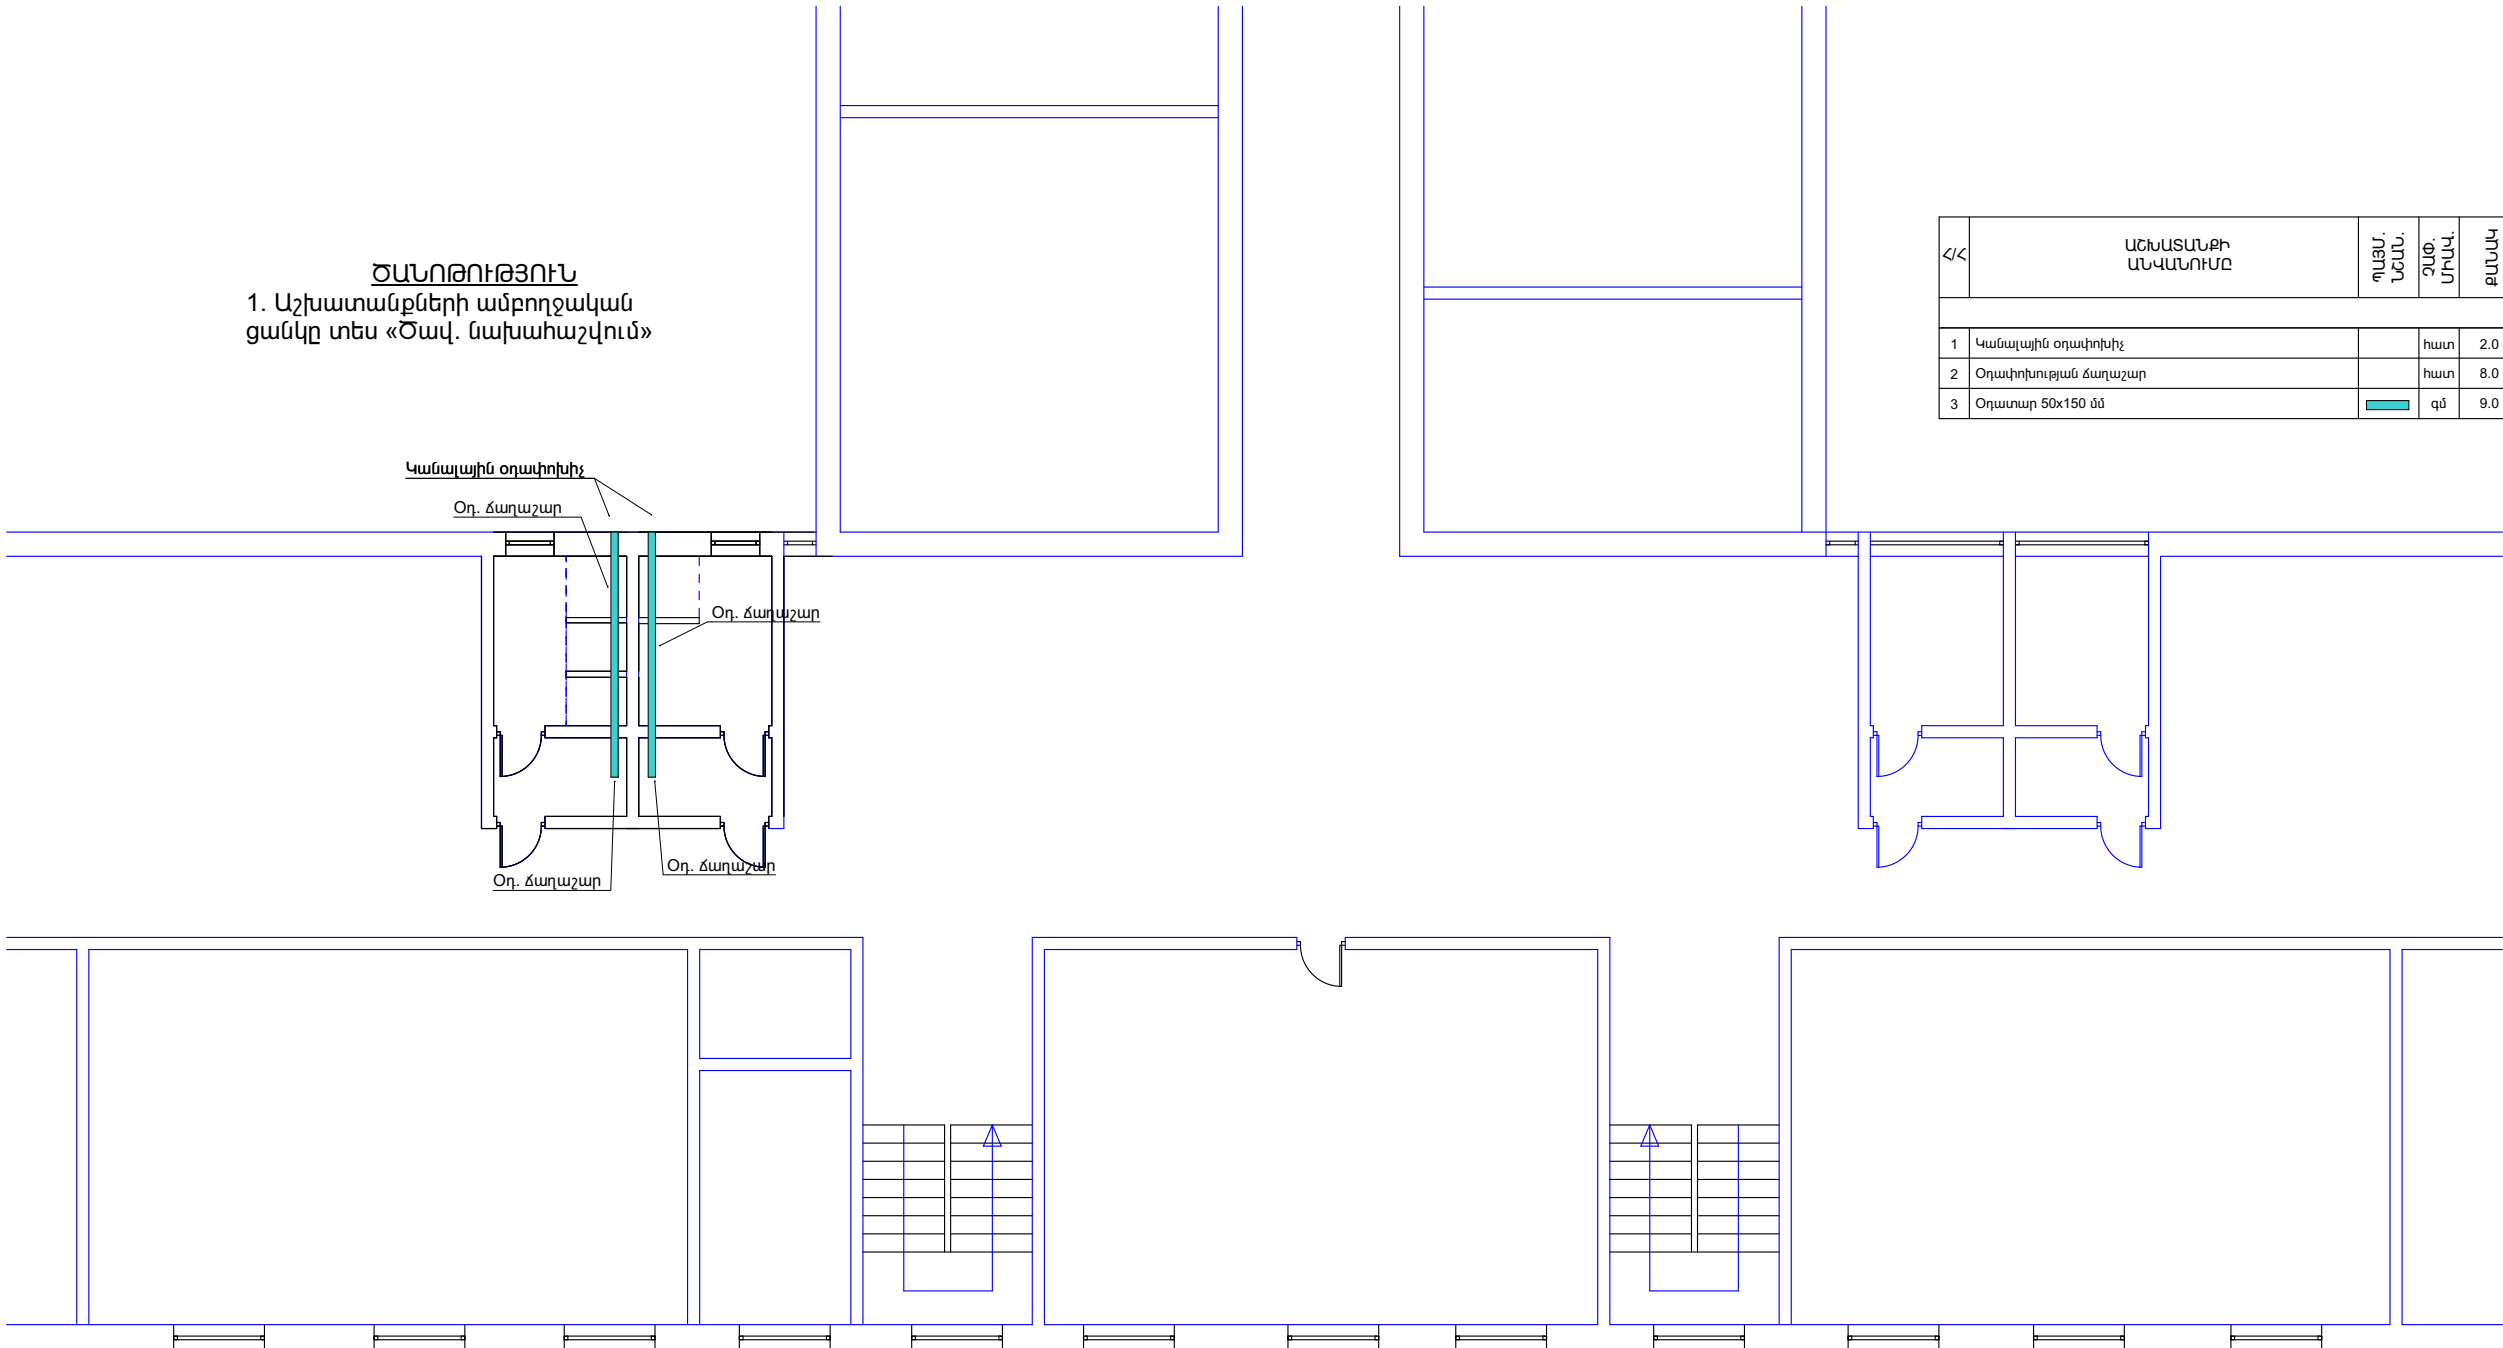

Հ/Հ	ԱՇԽԱՏԱՆՔԻ ԱՆՎԱՆՈՒՄԸ	ՊԱՅՄ. ՆՇԱՆ.	ՉԱԾ. ՄԻՆԿ.	ՔԱՆԱԿ
1	Կանալային օդափոխիչ		հատ	2.0
2	Օդափոխության ճաղաշար		հատ	8.0
3	Օդատար 50x150 մմ		զմ	9.0

1. Նախամուտք  
2. Սանհանգույց


«ԱՐԽԻՏԵԿՏ» ՍՊԸ  
ՓՈՐՁԱՔՆՆՈՒԹՅՈՒՆ  
«\_\_\_» \_\_\_\_\_ 20 թ

ՆԱԽԱԳԾԻ ՂԵԿ.		ՀԱՏԱԿԱԳԻԾ «ԱՐԽԻՏԵԿՏ» ՍՊԸ ՓՈՐՁԱՔՆՆՈՒԹՅՈՒՆ 03024399			<<<< ԱՐԱՐԱՏԻ ՄԱՐԶԻ ԶՈՐԱԿԻ ՄՈՆԹԵ ՄԵԼՔՈՆՅԱՆԻ ԱՆՎԱՆ ՄԻԶՆ. ԴՊՐՈՑ>>> ՊՈԼՍԿԻ 2-ՐԴ ՀԱՐԿԻ ՍԱՏՀԱՆԳՈՒՅՑՆԵՐԻ ՀԻՄՆԱՆՈՐՈՎՄԱՆ ԱՇԽԱՏԱՆՔՆԵՐ		
Տնօրեն	Գ. ԳՐԻԳՈՐՅԱՆ						
		ՊԱՏԿԻՐԱՏՈՒ <<ՄՈՆԹԵ ՄԵԼՔՈՆՅԱՆԻ ԱՆՎԱՆ ՄԻԶՆ. ԴՊՐՈՑ>>> ՊՈԼՍԿ			Փուլ	Թերթ	Թերթեր
		Հատակագիծ (Օդափոխություն)			Ա Ն	8	
					ՍՊԸ ՓՈՐՁԱՔՆՆՈՒԹՅՈՒՆ «ԱՐԽԻՏԵԿՏ»		

ՀԱՏԱԿԱԳԻԾ  
(ԶՐԱՄԱՏԱԿԱՐԱՐՄԱՆ ՆԵՐՔԻՆ ՑԱՆՑ)

ԾԱՆՈԹՈՒԹՅՈՒՆ

1. Աշխատանքների ամբողջական  
ցանկը տես «Ծավ. նախահաշվում»

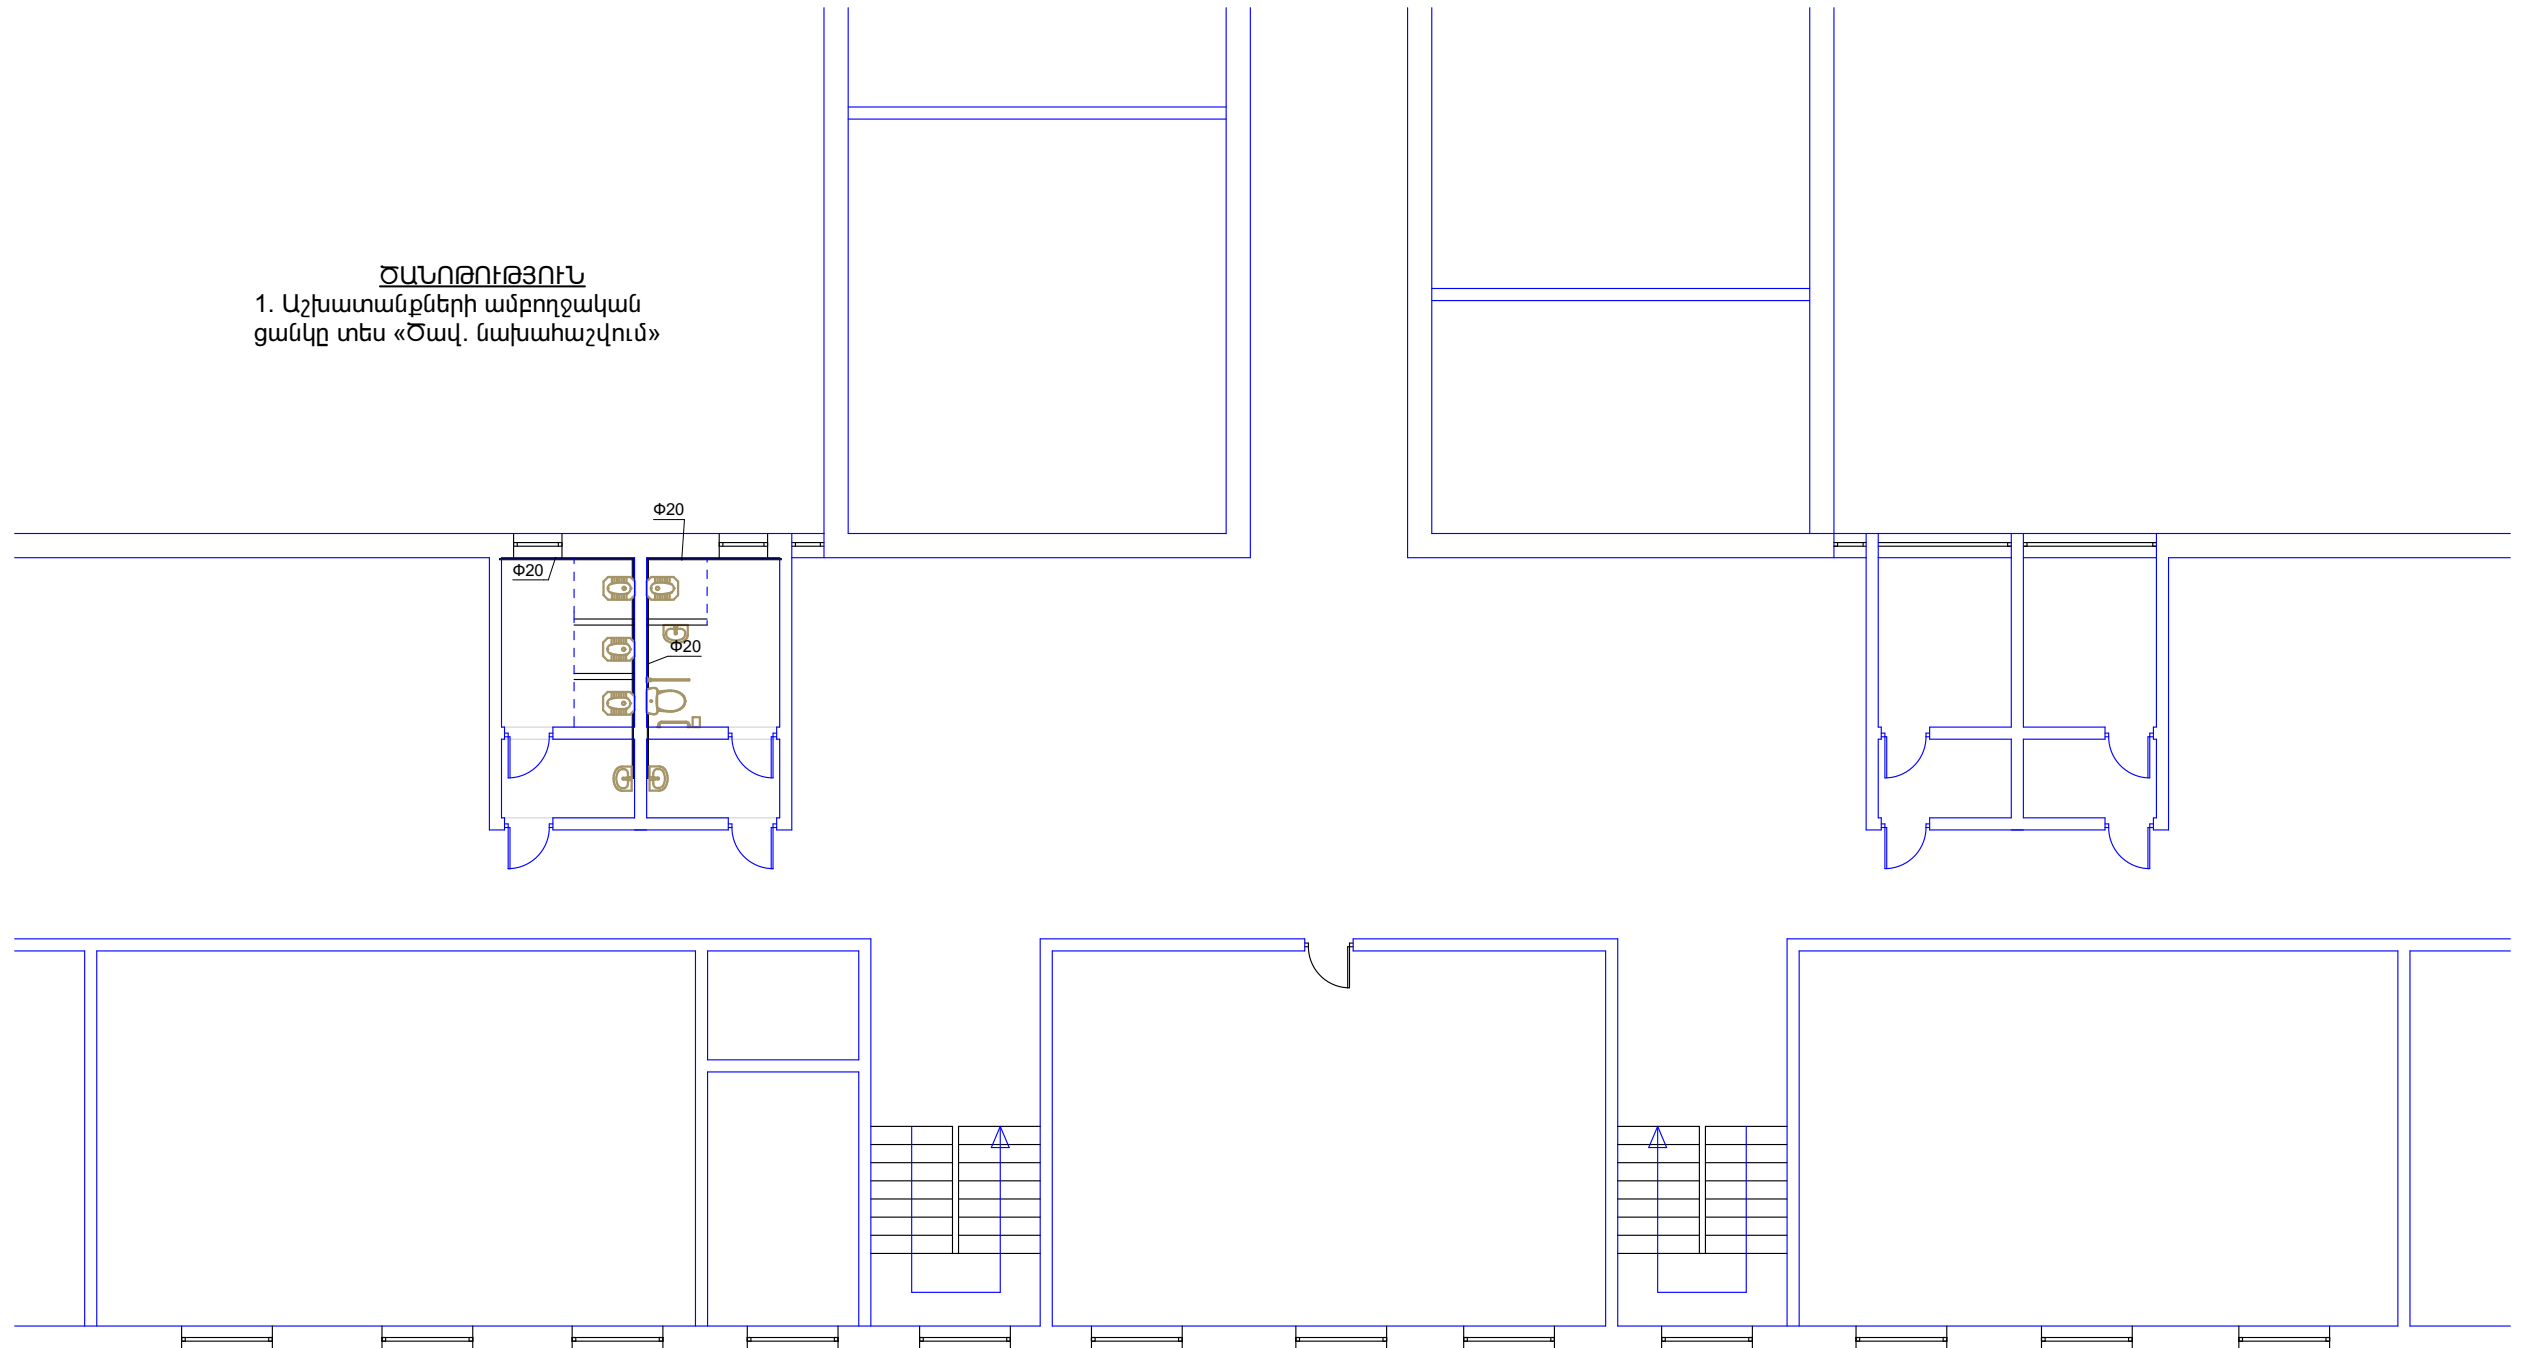

1. Նախամուտք
2. Սանհանգույց


«ԱՐԽԻՏԵԿՏ» ՍՊԸ  
ՓՈՐՁԱՔՆՆՈՒԹՅՈՒՆ

« \_\_\_\_\_ » \_\_\_\_\_ 20 \_\_\_\_ г.

ՆԱԽԱԳԾԻ ՂԵԿ.	Տնօրեն	գ. գրի		<p>&lt;&lt;&lt;&lt; ԱՐԱՐԱՍԻ ՄԱՐԶԻ ԶՈՐԱԿԻ ՄՈՆԹԵ ՄԵԼՔՈՆՅԱՆԻ ԱՆՎԱՆ ՄԻԶՆ. ԴՊՐՈՑ&gt;&gt; ՊՈԱԿԻ 2-րդ ՀԱՐԿԻ ՍԱՆՀԱՆԳՈՒՅՑՆԵՐԻ ՀԻՄՆԱՆՈՐՈԳՄԱՆ ԱՇԽԱՏԱՆՔՆԵՐ</p>	<p>ՊԼԱՏԻԿԱՍԻՏԻ &lt;&lt;ՄՈՆԹԵ ՄԵԼՔՈՆՅԱՆԻ ԱՆՎԱՆ ՄԻԶՆ. ԴՊՐՈՑ&gt;&gt; ՊՈԱԿ</p>	<p>Հատակագիծ (Զրամատակարարման ներքին ցանց)</p>	<p>Փուլ</p> <p>Ա Ն</p>	<p>Թերթ</p> <p>9</p>	<p>Թերթեր</p>
--------------	--------	--------	---	--	--	--	------------------------	----------------------	---------------

ՀԱՏԱԿԱԳԻԾ  
(ԿՈՅՈՒՂՈՒ ՆԵՐՔԻՆ ՑԱՆՑ)


ԾԱՆՈԹՈՒԹՅՈՒՆ  
1. Աշխատանքների ամբողջական  
ցանկը տես «Ծավ. նախահաշվում»

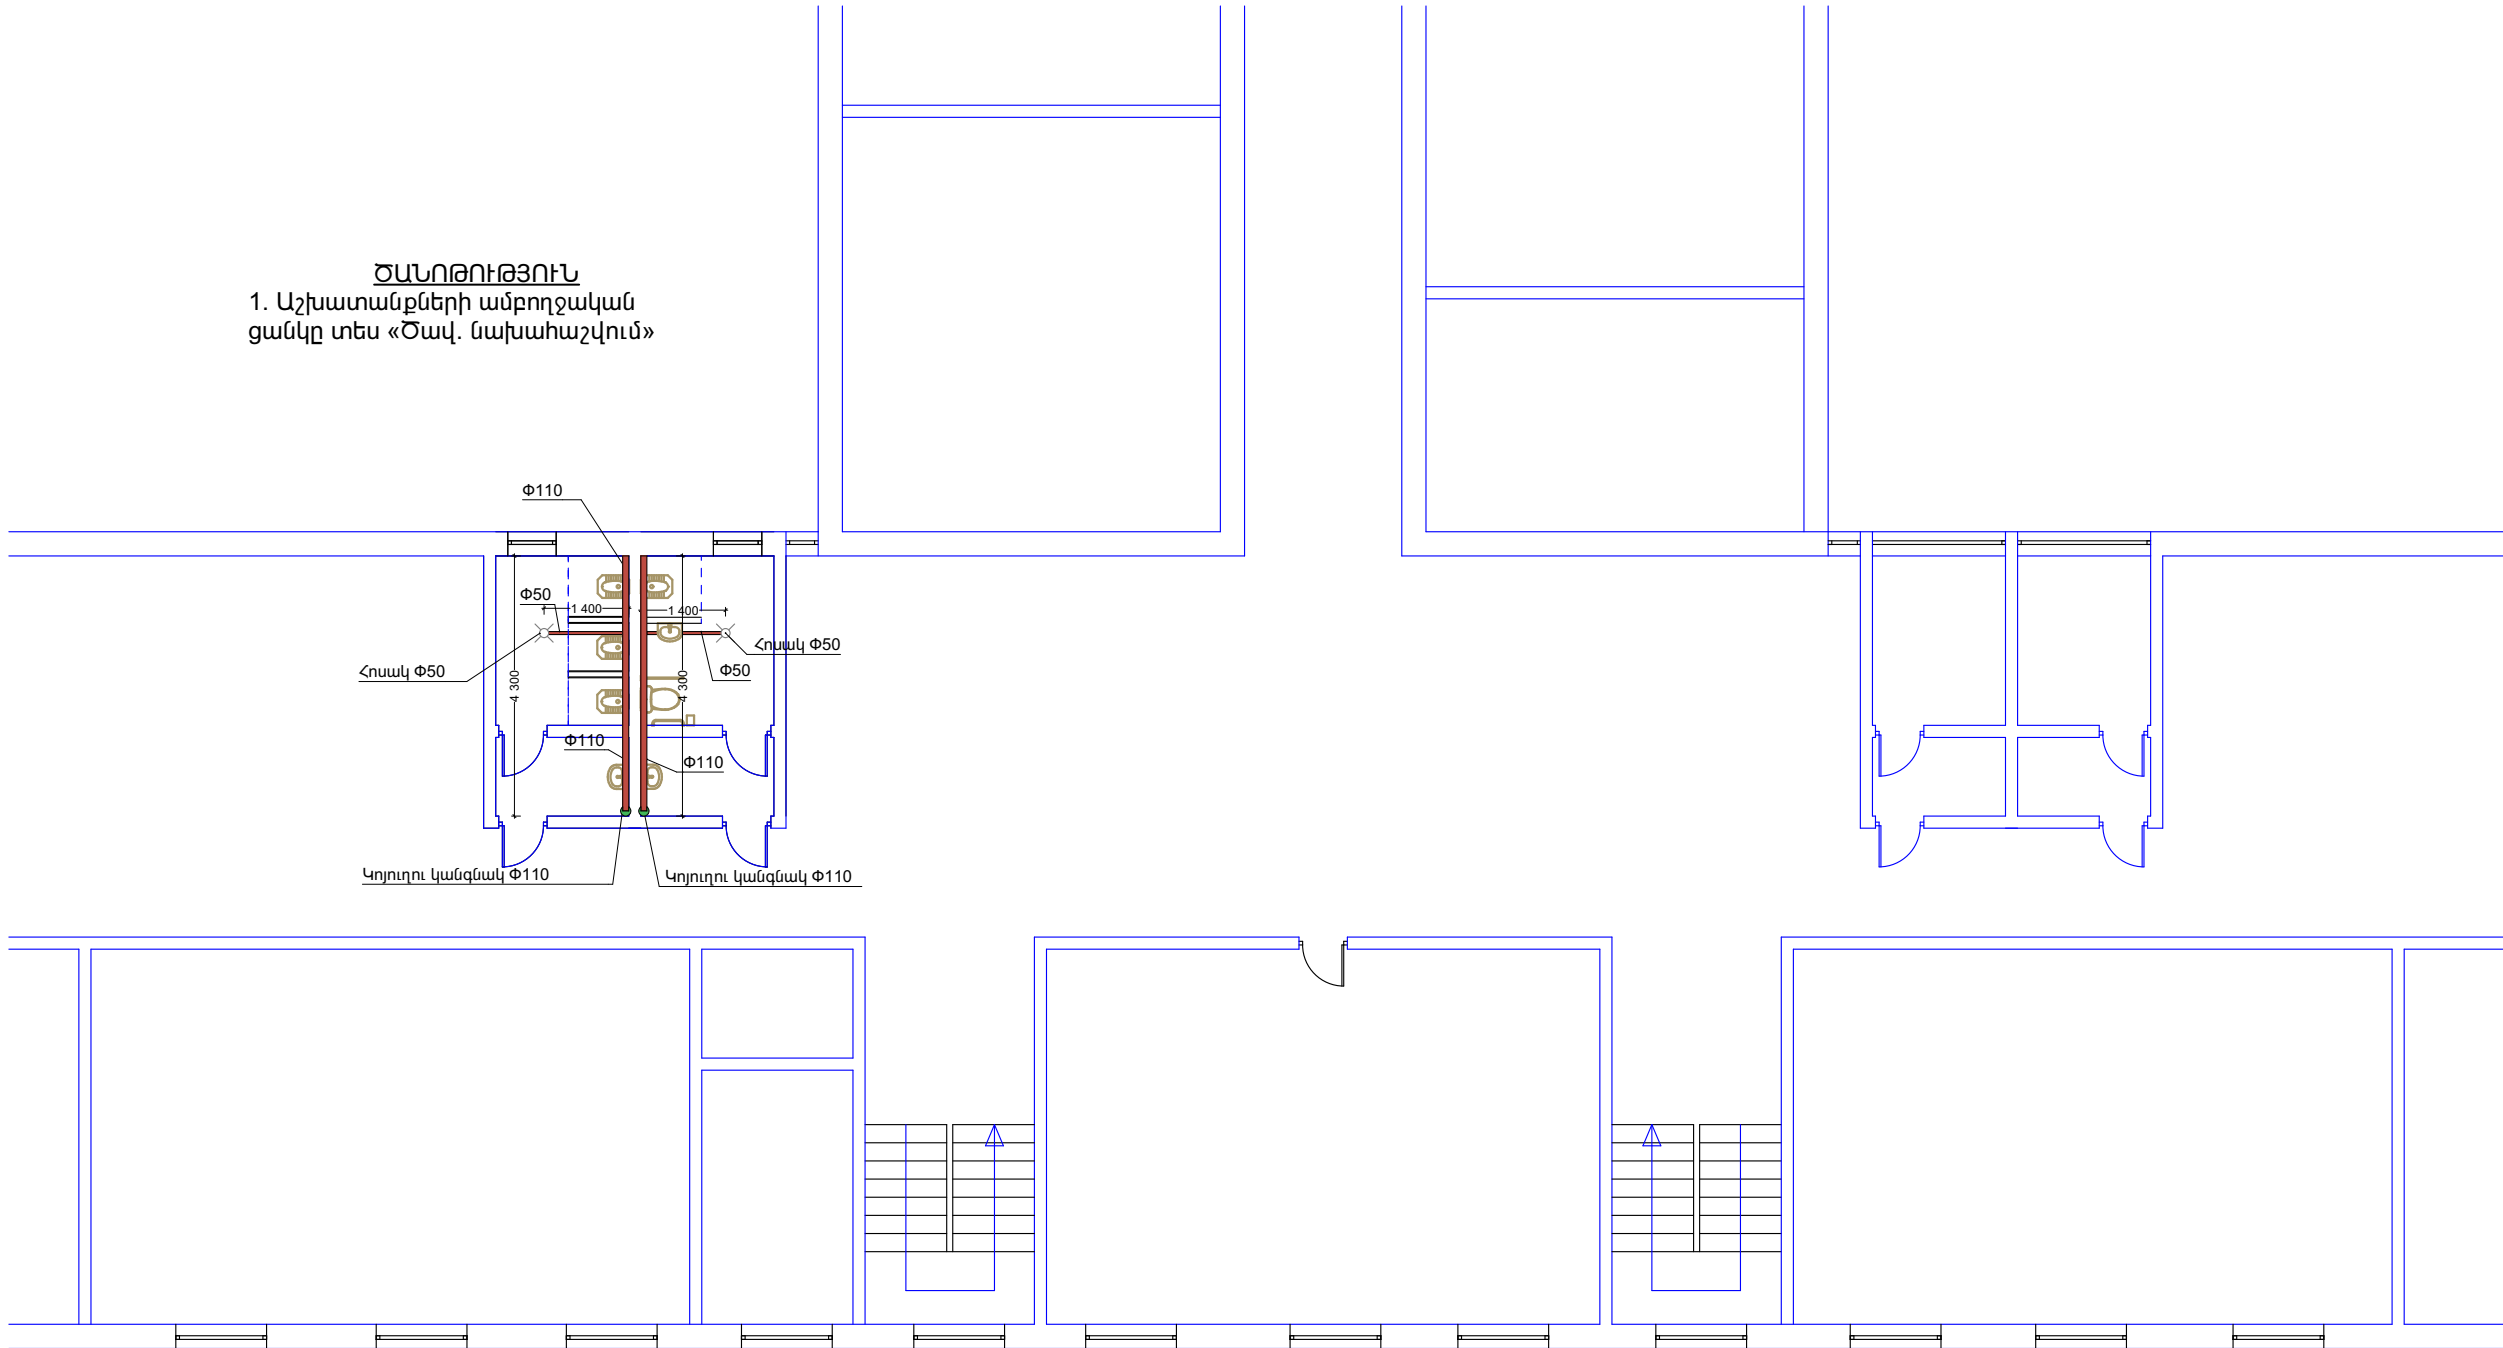

1. Նախամուտք  
2. Սանհանգույց

«ԱՐԽԻՏԵԿՏ» ՍՊԸ  
ՓՈՐՁԱՔՆՆՈՒԹՅՈՒՆ  
«\_\_\_» \_\_\_\_\_ 20 թ

ՆԱԽԱԳԾԻ ԴԵՎ.		<div>ՀԱՏԱԿԱԳԻԾ «ԱՐԽԻՏԵԿՏ» ՍՊԸ ՓՈՐՁԱՔՆՆՈՒԹՅՈՒՆ 03024399</div>		
Տնօրեն	Գ. ԳՐԻԳՈՐՅԱՆ			
		ՀԱՏԱԿԱԳԻԾ «ԱՐԽԻՏԵԿՏ» ՍՊԸ ՓՈՐՁԱՔՆՆՈՒԹՅՈՒՆ 03024399	Փուլ	Թերթ
		Հատակագիծ (Կոյուղու ներքին ցանց)	ԱՆ	10
			ՍՊԸ «ԱՐԽԻՏԵԿՏ» ՍՊԸ ՓՈՐՁԱՔՆՆՈՒԹՅՈՒՆ 03024399	

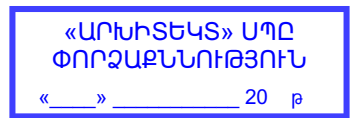

ՆԱԽԱԳԾԻ ՂԵԿ.									
Տնօրեն	Գ. ԳՐԻԳՐԻԱՆ			<<ՀԱՐԱՐԱՍԻ ՄԱՐԶԻ ՀՈՐԱԿԻ ՄՈՆԹ ՄԵԼՈՆՅԱՆԻ ԱՆՎԱՆ ՄԻՋՆ. ԴԴՐՈՑ>> ՊՈԱԿԻ 2-րդ ՀԱՐԿԻ ՍԱՏՀԱՆԳՈՒՅՑՆԵՐԻ ՀԻՄՆԱՆՈՐՈԳՄԱՆ ԱՇԽԱՏԱՆՔՆԵՐ					
				ՊԱՏԿԻՐԱՍՈՒՄ: <<ՄՈՆԹ ՄԵԼՈՆՅԱՆԻ ԱՆՎԱՆ ՄԻՋՆ. ԴԴՐՈՑ>> ՊՈԱԿ		Ժուլ	Թերթ	Թերթեր	
						ԱՆ	11		
			Հաշմանդամների սահմանգույքի օրինակ			«ՀԱՆՐԱՐԱՍԻ ՄԱՐԶԻ ՀԱՆՐԱՍԻ» ԷԿՍՊԵԴԻՏԻՆԸ «ԷՃՁԻԲԻ ՓԻՆԵԼԸ»			