


ՔՐԵԱԿԱՏԱՐՈՂԱԿԱՆ ԲԺՇԿՈՒԹՅԱՆ ԿԵՆՏՐՈՆԵ ՊՈԱԿ
վարչական տարածքի մասնակի վերանորոգում

1-ին հարկի հատակագիծ Մ 1:150

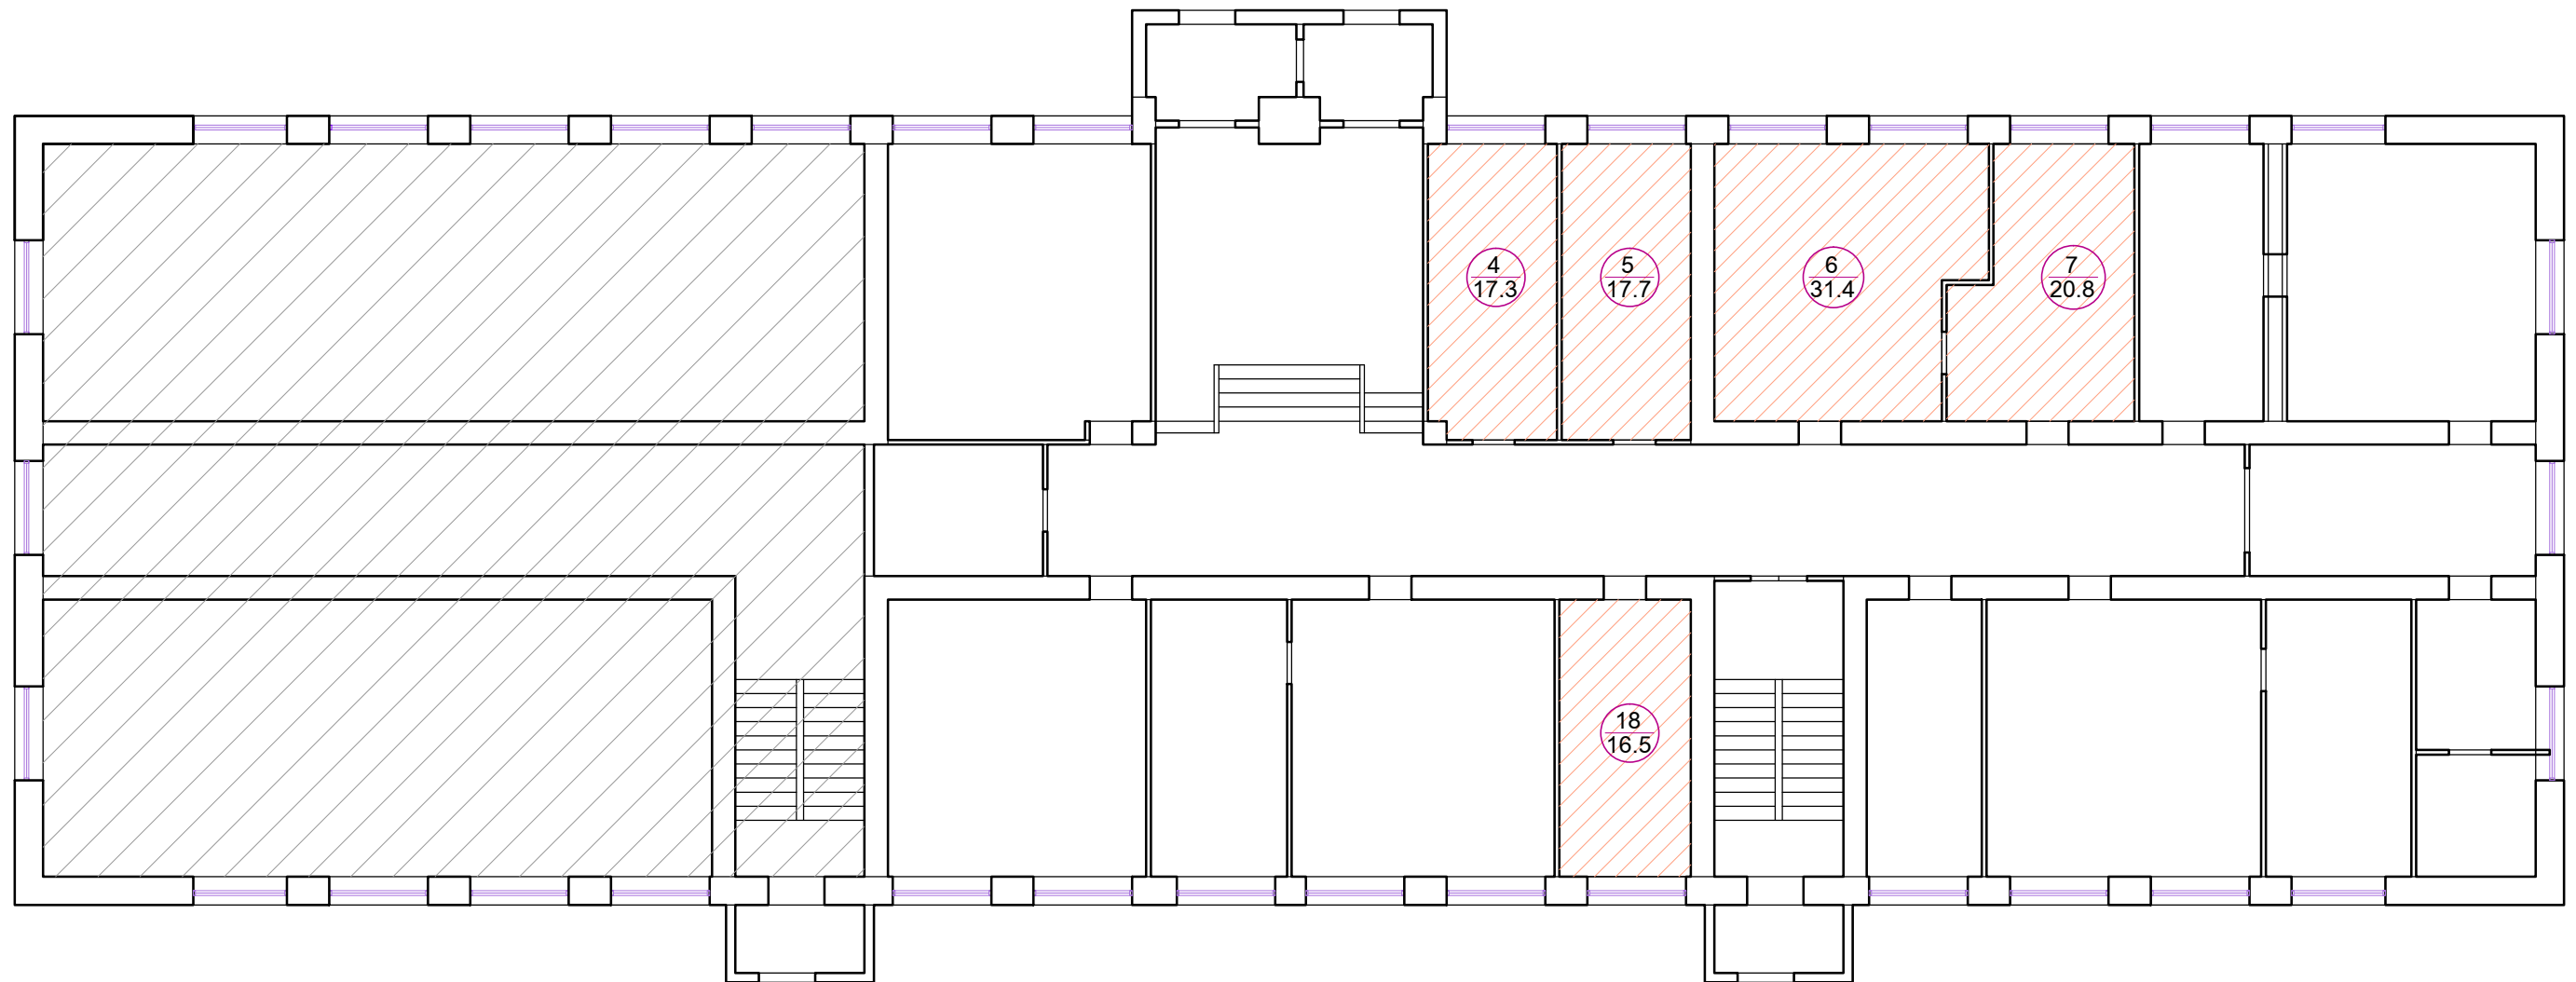

ՊԱՅՄԱՆԱԿԱՆ ՆՇԱՆՆԵՐ



Վերանորոգվող սենյակներ

18
16.5

Սենյակի համարն ըստ
կադաստրային հատակագծի

Սենյակի մակերեսը